Příloha k ZS č.j. MMFM 147091/2022
ze dne 19.3.2022 [redacted]

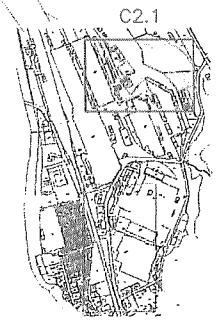

Dotčené výstavbou

Okres: CZ0802 Frýdek-Místek
Obec: 598003 Frýdek-Místek
Katastrální území: 634956 Frýdek
Mapový list: DKM

Parcelní číslo	Druh pozemku	Vlastnické právo
3691/1	zastavěná plocha a nádvoří	GO Steel a.s. Míru 3777, 738 01 Frýdek-Místek
3696/1	manipulační pl. / ostatní plocha	GO Steel a.s. Míru 3777, 738 01 Frýdek-Místek
3695/3	lesní pozemek	Lesy České republiky, s.p. Přemyslova 1106/19, 500 08 Hradec Králové
3696/92	manipulační pl. / ostatní plocha	Liberty Ostrava a.s. Vratimovská 689/117, 719 00 Ostrava-Kunčice

Katastrální území: 684899 Lískovec u Frýdku-Místku
Mapový list: DKM

Parcelní číslo	Druh pozemku	Vlastnické právo
3711/2	manipulační pl. / ostatní plocha	EKOMOR, s.r.o. Lískovec 397, 738 01 Frýdek-Místek
3711/9	zastavěná plocha a nádvoří	Liberty Ostrava a.s. Vratimovská 689/117, 719 00 Ostrava-Kunčice

Revize	Změna	Podpis

Schválil	Kontroloval	Vypracoval
[redacted]		

HUTNÍ PROJEKT FRÝDEK-MÍSTEK
HUTNÍ PROJEKT Frýdek-Místek a.s.

Radoslav RACLAVSKÝ
projekční, inženýrská a dodavatelská činnost
www.projekty-raclavsky.cz
Mobil: 603 144 049 info@projekty-raclavsky.cz
Nádražní 417, 739 11 Frýdlant nad Ostravicí

Stavebník	GO Steel a.s. Míru 3777, 738 01 Frýdek-Místek	Formát	4 x A4
Místo stavby	p.p.č. 3695/3, 3696/92, k.ú. Frýdek 3711/2, 3711/9, k.ú. Lískovec u F-M	Datum	05/2022
Akce: Snižování ztrát v rozvodech vody		Účel	Společné povolení
		Měřítko	1:1000
		Arch. číslo	11294-002-000 RAC/22/09/003
Obsah: KATASTRÁLNÍ SITUAČNÍ VÝKRES 1/2		Paré:	Číslo výkresu: C2.1

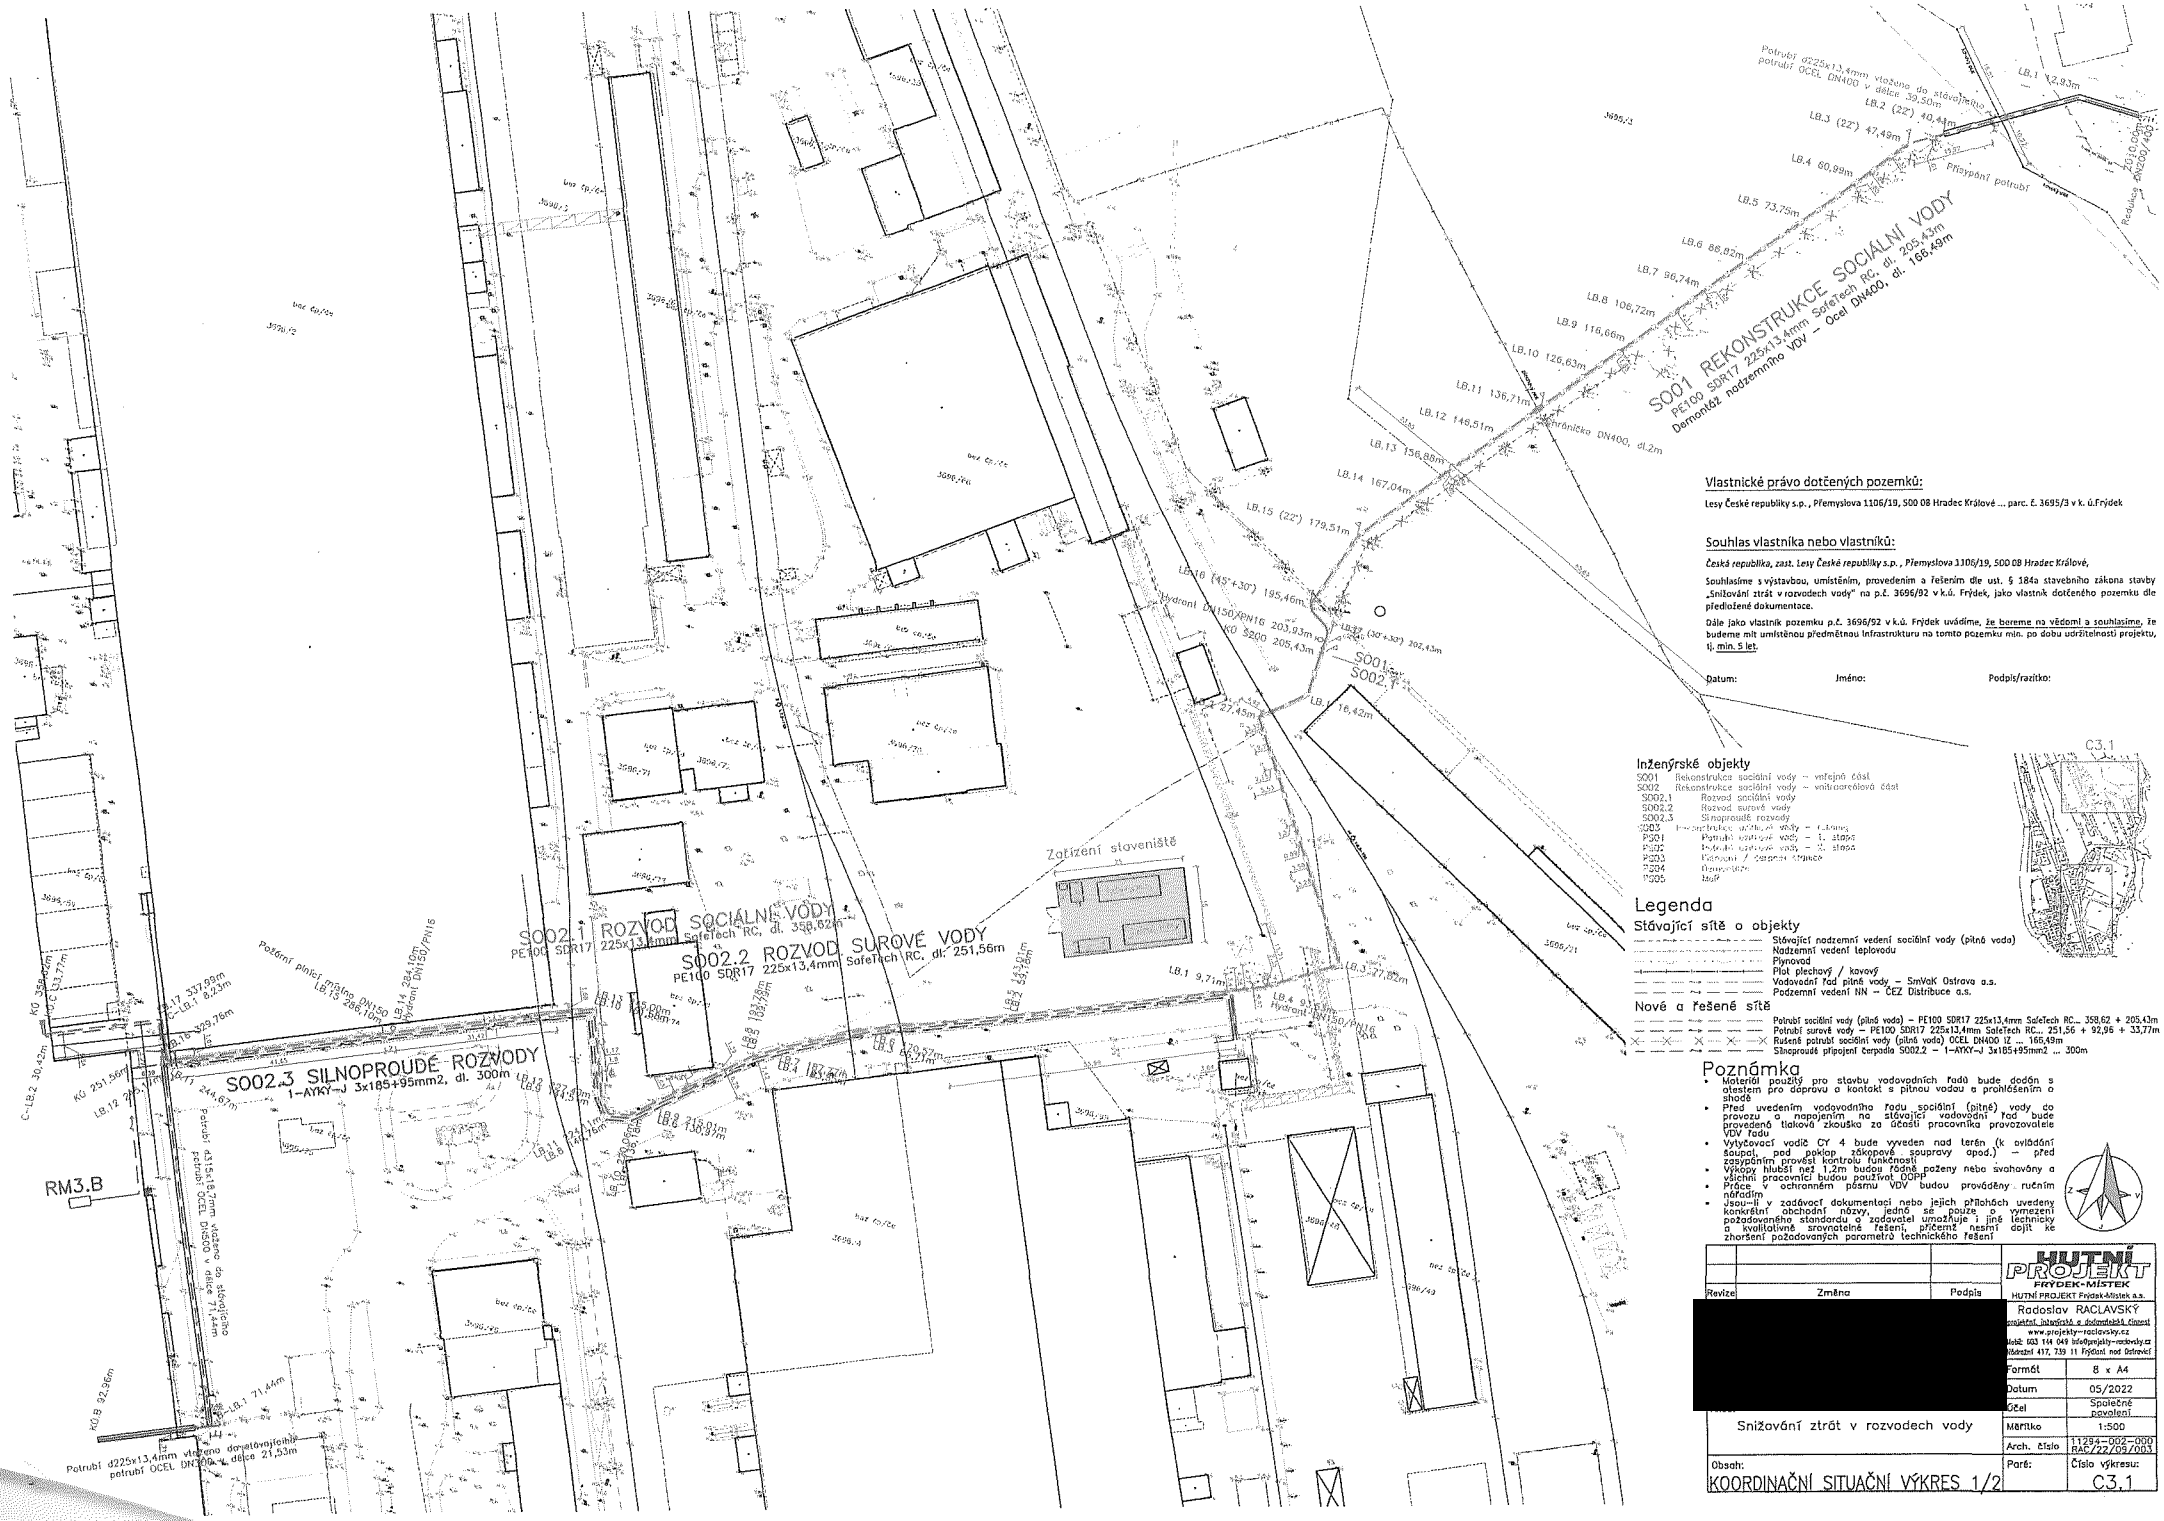

Vlastnické právo dotčených pozemků:

Lesy České republiky s.p., Přemyslova 1106/19, 500 08 Hradec Králové ... parc. č. 3695/3 v k. ú. Frýdek

Souhlas vlastníka nebo vlastníků:

Česká republika, zast. Lesy České republiky s.p., Přemyslova 1106/19, 500 08 Hradec Králové,

Souhlasíme s výstavbou, umístěním, provedením a řešením dle ust. § 184a stavebního zákona stavby „Snižování ztrát v rozvodech vody" na p.č. 3696/92 v k.ú. Frýdek, jako vlastník dotčeného pozemku dle předložené dokumentace.

Dále jako vlastník pozemku p.č. 3696/92 v k.ú. Frýdek uvádíme, že bereme na vědomí a souhlasíme, že budeme mít umístěnou předmětnou infrastrukturu na tomto pozemku min. po dobu udržitelnosti projektu, tj. min. 5 let.

Datum: Jméno: Podpis/razítko:

Inženýrské objekty

S001	Rekonstrukce sociální vody – veřejná část
S002	Rekonstrukce sociální vody – vnitroareálová část
S002.1	Rozvod sociální vody
S002.2	Rozvod surové vody
S002.3	Silnoproudé rozvody
S003	Rekonstrukce sociální vody – [illegible]
PS01	Potrubí surové vody – 1. stupeň
PS02	Potrubí surové vody – 2. stupeň
PS03	Kanalizace / [illegible]
PS04	[illegible]
PS05	Ploť

Legenda

Stávající sítě a objekty

- Stávající nadzemní vedení sociální vody (pitná voda)
- Nadzemní vedení teplovodu
- Plynovod
- Plot plechový / kovový
- Vodovodní řad pitné vody – SmVaK Ostrava a.s.
- Podzemní vedení NN – ČEZ Distribuce a.s.

Nové a řešené sítě

- Potrubí sociální vody (pitná voda) – PE100 SDR17 225x13,4mm SafeTech RC... 358,62 + 205,43m
- Potrubí surové vody – PE100 SDR17 225x13,4mm SafeTech RC... 251,56 + 92,96 + 33,77m
- Rušené potrubí sociální vody (pitná voda) OCEL DN400 IZ ... 166,49m
- Silnoproudé připojení čerpadla S002.2 – 1-AYKY-J 3x185+95mm2 ... 300m

Poznámka

- Materiál použitý pro stavbu vodovodních řadů bude dodán s atestem pro dopravu a kontakt s pitnou vodou a prohlášením o shodě
- Před uvedením vodovodního řadu sociální (pitné) vody do provozu a napojením na stávající vodovodní řad bude provedená tlaková zkouška za účasti pracovníka provozovatele VDV řadu
- Vytyčovací vodič CY 4 bude vyveden nad terén (k ovládání šoupat, pod poklop zákopové soupravy apod.) – před zasypáním provést kontrolu funkčnosti
- Výkopy hlubší než 1,2m budou řádně paženy nebo svahovány a všichni pracovníci budou používat OOPP
- Práce v ochranném pásmu VDV budou prováděny ručním nářadím
- Jsou-li v zadávací dokumentaci nebo jejích přílohách uvedeny konkrétní obchodní názvy, jedná se pouze o vymezení požadovaného standardu a zadavatel umožňuje i jiné technicky a kvalitativně srovnatelné řešení, přičemž nesmí dojít ke zhoršení požadovaných parametrů technického řešení

Revize	Změna	Podpis

HUTNÍ PROJEKT FRÝDEK-MÍSTEK
HUTNÍ PROJEKT Frýdek-Místek a.s.

[redacted]
Radoslav RACLAVSKÝ
projektní inženýrská a dodavatelská činnost
www.projekty-raclavsky.cz
Mobil: 603 114 049 info@projekty-raclavsky.cz
Mlékární 417, 739 11 Frýdlant nad Ostravicí

Formát	8 x A4	
Datum	05/2022	
Účel	Společné povolení	
Měřítko	1:500	
Arch. číslo	11294-002-000 RAC/22/09/003	
Paré:	Číslo výkresu:	C3.1

Snižování ztrát v rozvodech vody

Obsah: KOORDINAČNÍ SITUAČNÍ VÝKRES 1/2

LESY ČR