

OBJEDNÁVKA DÍLA č. 22007-019**Objednatel:****TIMRA s.r.o.**, Semtín 85, 530 02 PardubiceIČ: 048 06 859, DIČ: CZ04806859, www.timra.cz

Jednající p. Janem Kafkou, jednatelem

Zastoupený [redacted] výkonným ředitelem a [redacted], ekonomem

Email fakturační: info@timra.cz**Zhotovitel:****Služby města Pardubic a.s.**, Hůrka 1803, 530 02 Pardubice

IČ: 291 49 312, DIČ: CZ29149312

Zastoupený / zodpovědná osoba: Ing. Vlastislav Šanda

Předmět objednávky: výsadba a údržba stromů, viz. příloha CN a rozhodnutí ÚMO II**Místo plnění:** Pardubice, terminály u Univerzity na pozemcích parc. č. 3647/37, 3647/38, 3794/1, 3741/3, 3741/5, 3801/1, 3647/36 v katastrálním území Pardubice, viz. situace rozhodnutí ÚMO II**Termín plnění:** **do 15. 12. 2022**, (přesný termín nástupu, podle dohody se stavbyvedoucím)**Cena objednávky:** **131 011,00 Kč bez DPH**; v souladu s cenovou nabídkou zhotovitele.**Splatnost faktur:** **30 dní** ode dne doručení (převzetí) faktury na adresu objednatele, a to bezhotovostním převodem na tuzemský bankovní účet zhotovitele; určující je den odepsání částky z účtu objednatele.**Ostatní ujednání:** Platební podmínky – viz druhá strana dokumentu.

Fakturováno bude na základě skutečně provedeného a vzájemně odsouhlaseného množství provedených prací (soupisu provedených prací).

Související dokumenty: Nedílnou součástí této objednávky jsou:

cenová nabídka zhotovitele,

situace rozhodnutí ÚMO II,

ujednání obsažená na druhé straně tohoto dokumentu,

všeobecné obchodní podmínky objednatele.

Poznámky:

Kontaktní osoba: [redacted]

ema [redacted]

Ing. [redacted]

mob [redacted]

V

Vypracoval: [redacted]

[redacted]
výkonný ředitel ekonom
za odběratel

Platební podmínky a další ujednání:

1. K celkové ceně bude připočtena DPH dle závazných právních předpisů upravujících DPH platných v okamžiku fakturace.
2. Dohodnutá smluvní cena za plnění uskutečněné na základě této objednávky je konečná a úplná, tj. zahrnuje veškeré náklady na dodávku všech materiálů, prací a výkonů nutných k řádnému, úplnému a včasnému uskutečnění, předání a převzetí díla nebo jiných výkonů, které jsou předmětem této objednávky, a to v místě plnění nebo v místě uskutečnění dodávky dohodnutém touto objednávkou.
Dohodnutá smluvní cena zahrnuje dále náklady na všechny služby a výkony a náklady na dodávky všech materiálů, a to i těch, které nejsou výslovně specifikovány v objednávce, ale u nichž je možno z předmětu objednávky odvodit, že jsou nutné pro řádné a kompletní provedení díla a jeho funkčnost tak, jako kdyby tyto služby anebo výkony anebo materiály byly v objednávce výslovně uvedeny.
3. Úhradou se rozumí odepsání fakturované částky z účtu objednatele. Objednatel provádí úhrady jednou týdně zpravidla v pátek, proto se za úhradu ve splatnosti považuje i úhrada daňových dokladů, které mají datum splatnosti sice před datem úhrady, avšak v rámci daného týdne, ve kterém se úhrada provádí.
4. Dohodnutá smluvní cena za dílo anebo jiné výkony, které tvoří předmět této objednávky, budou objednavatelem uhrazeny zhotoviteli na základě faktury vystavené zhotovitelem po bezvadném a kompletním splnění předmětu objednávky.
5. Faktura bude považována za neúplnou, pokud nebude obsahovat:
 - a) náležitosti daňového dokladu stanovené platným zněním zákona o DPH (neplatí pro neplátce DPH, který má za povinnost na faktuře tuto informaci o neplátcovství uvést),
 - b) přiloženou kopii objednávky podepsané oběma smluvními stranami,
 - c) přiloženou kopii předávacího protokolu podepsaného oběma smluvními stranami.
6. V případě díla, popř. dohodnutých dílčích plnění kompletního díla, bude sepsán předávací protokol (díličí předávací protokoly a konečný předávací protokol) podepsaný odpovědnými zástupci obou smluvních stran.
7. Faktura, která bude shledána neúplnou (z kteréhokoliv z výše uvedených důvodů), bude z důvodu neúplnosti vrácena k doplnění, a to před uplynutím termínu její splatnosti. Oprávněným vrácením takové faktury přestává běžet lhůta splatnosti uvedená na takové faktuře a objednatel není v těchto případech v prodlení s plněním (úhradou) svých závazků vůči zhotoviteli. Celá lhůta splatnosti začíná znova běžet ode dne prokazatelného doručení (převzetí) nové či řádně opravené faktury objednateli.
8. Zhotovitel prohlašuje a podpisem této objednávky stvrzuje, že měl možnost podrobně se seznámit s textem Všeobecných obchodních podmínek, na které tato objednávka odkazuje, že jejich obsahu rozumí a souhlasí s nimi. Současně bere na vědomí, že tyto Všeobecné obchodní podmínky jsou rovněž k dispozici na internetových stránkách objednatele www.timra.cz.
9. V případě, že zhotovitel neposkytne objednateli dostatečnou a účinnou součinnost při plnění předmětu této objednávky, nedodrží termín anebo nedodrží kvalitu předmětu plnění této objednávky, je objednatel oprávněn ihned odstoupit od plnění předmětu této objednávky bez jakékoliv finanční náhrady zhotoviteli, a to po předchozím písemném upozornění zhotovitele na některou ze skutečností majících za následek takové odstoupení.
10. Objednatel může od smlouvy odstoupit bez uvedení důvodů s výpovědní lhůtou jeden týden, která počíná běžet prvního dne následujícího po dni, v němž byla druhé smluvní straně výpověď doručena.
11. Zhotovitel v plné míře a rozsahu odpovídá za to, že poskytnutá pracovní síla na výše uvedené akci splňuje veškeré zákonné požadavky z hlediska legálního výkonu práce na území České republiky, zejména a mimo jiné splňuje veškeré podmínky stanovené zákonem č. 435/2004 Sb., o zaměstnanosti a dalšími právními předpisy v platném znění. V případě kontroly ze strany příslušného správního orgánu – mimo jiné inspektorátu práce – a následně pravomocně uložené peněžité sankce z důvodu porušení právních předpisů v rámci výkonu práce těchto osob pro objednatele, se zhotovitel zavazuje tuto peněžitou sankci v plné výši objednateli uhradit, a to včetně případně vzniklé škody.

18.	SP	183101115.8	Hloubení jamek bez výměny půdy zeminy tř.1 a1 4 objem do 0,4 m ³ v rovině a svahu do 1:5	kus	10,0	483,00	4 830
			<i>Plný popis: Hloubení jamek pro vysazení rostlin v zemině tř.1 a1 4 bez výměny půdy v rovině nebo na svahu do 1:5, objemu přes 0,125 do 0,40 m³</i>				
19.	SP	185802114.8	Hnojení půdy umělým hnojivem k jednotlivým rostlinám v rovině a svahu do 1:5	t	0,002	29 000,00	44
			<i>Plný popis: Hnojení půdy nebo trávníku v rovině nebo na svahu do 1:5 umělým hnojivem s rozdělením k jednotlivým rostlinám</i>				
20.	SP	801.4	Tabletové hnojivo (tabl. 10g, 15 ks/strom)	kg	1,5	120,00	180
			<i>Plný popis:</i>				
21.	SP	184102115.8	Výsadba dřeviny s balem D do 0,6 m do jamky se zalitím v rovině a svahu do 1:5	kus	10,0	481,00	4 810
			<i>Plný popis: Výsadba dřeviny s balem do předem vyhloubené jamky se zalitím v rovině nebo na svahu do 1:5, při průměru balu přes 500 do 600 mm</i>				
22.	SP	801.5	Výchovný řez při výsadbě	kus	10,0	80,00	800
			<i>Plný popis:</i>				
23.	SP	184215133.8	Ukotvení kmene dřeviny třemi kůly D do 0,1 m délky do 3 m	kus	10,0	300,00	3 000
			<i>Plný popis: Ukotvení dřeviny kůly třemi kůly, délky přes 2 do 3 m</i>				
24.	SP	801.6	Kůly ke stromům, příčníky, úvazky (3 ks/strom)	sada	10,0	350,00	3 500
			<i>Plný popis:</i>				
25.	SP	801.7	Příplatek za zřízení 2. řady příčníků (cena vč. mat.)	sada	10,0	100,00	1 000
			<i>Plný popis:</i>				
26.	SP	801.8	Ochranný nářez kmene Arbollex (cena vč. mat.)	kus	10,0	200,00	2 000
			<i>Plný popis:</i>				
27.	SP	184911421.8	Mulčování, tl.vrstvy 10 cm, v rov. (1 m ² /ks)	m ²	10,0	38,00	380
			<i>Plný popis: Mulčování vysazených rostlin mulčovacím kůrou, tl. do 100 mm v rovině nebo na svahu do 1:5</i>				
28.	SP	801.9	Borcka muč. drčená (0,1 m ³ /strom)	m ³	1,0	950,00	950
			<i>Plný popis:</i>				
29.	SP	185804311.8	Zaliti rostlin vodou plocha do 20 m ² (100l/ks)	m ³	1,0	415,00	415


3.	SP	185851129.8	Příplatek k dovozu vody pro závlivku rostlin do 1000 m ZKO 1000 m	m ³	1490,0	25,00	3 725
			<i>Plný popis: Dovož vody pro závlivku rostlin Příplatek k ceně za každých dalších i započatých 1000 m</i>				
			Výkaz výměr: Následná péče v 1. roce po realizaci - 5,0m³				
			četnost za rok; 10*5,0		50,0		
			Následná péče v 2. roce po realizaci - 5,0m ³				
			četnost za rok; 6*5,0		30,0		
			Následná péče v 3. roce po realizaci - 5,0m ³				
			četnost za rok; 6*5,0		30,0		
			Následná péče v 4. roce po realizaci - 6,5m ³				
			četnost za rok; 4*6,5		26,0		
			Následná péče v 5. roce po realizaci - 6,5m ³				
			četnost za rok; 2*6,5		13,0		
4.	SP	801.11	Kontrola a příp. oprava kotvení a úvazků	kus	120,0	50,00	6 000
			<i>Plný popis:</i>				
			Výkaz výměr: Následná péče v 1. roce po realizaci - 10ks				
			četnost za rok; 10*4		40,0		
			Následná péče v 2. roce po realizaci - 10ks				
			četnost za rok; 10*4		40,0		
			Následná péče v 3. roce po realizaci - 10ks				
			četnost za rok; 10*4		40,0		
5.	SP	801.12	Výměna poškozených kůlů a příčníků (odhad 20 % celkového počtu kůlů a příčníků/rok) - práce + materi	kus	18,0	300,00	5 400
			<i>Plný popis:</i>				
			Výkaz výměr: Následná péče v 1. roce po realizaci - 6ks				
			četnost za rok; 1*6		6,0		
			Následná péče v 2. roce po realizaci - 6ks				
			četnost za rok; 1*6		6,0		
			Následná péče v 3. roce po realizaci - 6ks				
			četnost za rok; 1*6		6,0		
6.	SP	801.13	Úprava a vypleti výsadbové mísy vč. příp. doplnění mulče	kus	120,0	50,00	6 000
			<i>Plný popis:</i>				
			Výkaz výměr: Následná péče v 1. roce po realizaci - 10ks				
			četnost za rok; 4*10		40,0		
			Následná péče v 2. roce po realizaci - 10ks				
			četnost za rok; 4*10		40,0		
			Následná péče v 3. roce po realizaci - 10ks				
			četnost za rok; 4*10		40,0		
7.	SP	801.13.1	Úprava a vypleti výsadbové mísy vč. příp. doplnění mulče	kus	80,0	50,00	4 000
			<i>Plný popis:</i>				

			Výkaz výměr: Následná péče v 4. roce po realizaci - 10ks		-		-
			četnost za rok; 4*10		40,0		-
			Následná péče v 5. roce po realizaci - 10ks		-		-
			četnost za rok; 4*10		40,0		-
8.	SP	801.14	Mulčovací kůra dřevná (cca 0,05 m3/strom/rok)	m3	1,5	1 000,00	1 500
			<i>Plný popis:</i>				-
			Výkaz výměr: Následná péče v 1. roce po realizaci - 0,5m3		-		-
			četnost za rok; 1*0,5		0,5		-
			Následná péče v 2. roce po realizaci - 0,5m3		-		-
			četnost za rok; 1*0,5		0,5		-
			Následná péče v 3. roce po realizaci - 0,5m3		-		-
			četnost za rok; 1*0,5		0,5		-
9.	SP	184852323.8	Výchovný a zdravotní řez alej. stromů výšky do 6 m	kus	50,0	150,00	7 500
			<i>Plný popis: Bez stromů prováděný lezeckou technikou výchovný (S-RV) alejové stromy, výšky přes 6 do 9 m</i>				-
			Výkaz výměr: Následná péče v 1. roce po realizaci - 10ks		-		-
			četnost za rok; 1*10		10,0		-
			Následná péče v 2. roce po realizaci - 10ks		-		-
			četnost za rok; 1*10		10,0		-
			Následná péče v 3. roce po realizaci - 10ks		-		-
			četnost za rok; 1*10		10,0		-
			Následná péče v 4. roce po realizaci - 10ks		-		-
			četnost za rok; 1*10		10,0		-
			Následná péče v 5. roce po realizaci - 10ks		-		-
			četnost za rok; 1*10		10,0		-
10.	SP	801.15	Doprava pracovníků a režie celkem za rok	kpl	3,4	500,00	1 700
			<i>Plný popis:</i>				-
			Výkaz výměr: Následná péče v 1. roce po realizaci		-		-
			1		1,0		-
			Následná péče v 2. roce po realizaci		-		-
			0,75		0,75		-
			Následná péče v 3. roce po realizaci		-		-
			0,75		0,75		-
			Následná péče v 4. roce po realizaci		-		-
			0,5		0,5		-
			Následná péče v 5. roce po realizaci		-		-
			0,4		0,4		-
11.	SP	801.16	Odstanění kotvení na konci roku	kus	10,0	100,00	1 000
			<i>Plný popis:</i>				-
			Výkaz výměr: Následná péče v 3. roce po realizaci - 10ks		-		-
			četnost za rok; 1*10		10,0		-


Příloha č. 1 rozhodnutí č.j.
1959/2022/ÚMOII/OŽPD/JSch


LEGENDA

- ☒ 1 STROMY URČENÉ KE KÁČENÍ – ŽÁDOST
- ☒ 4 STROMY URČENÉ KE KÁČENÍ – BEZ ŽÁDOSTI

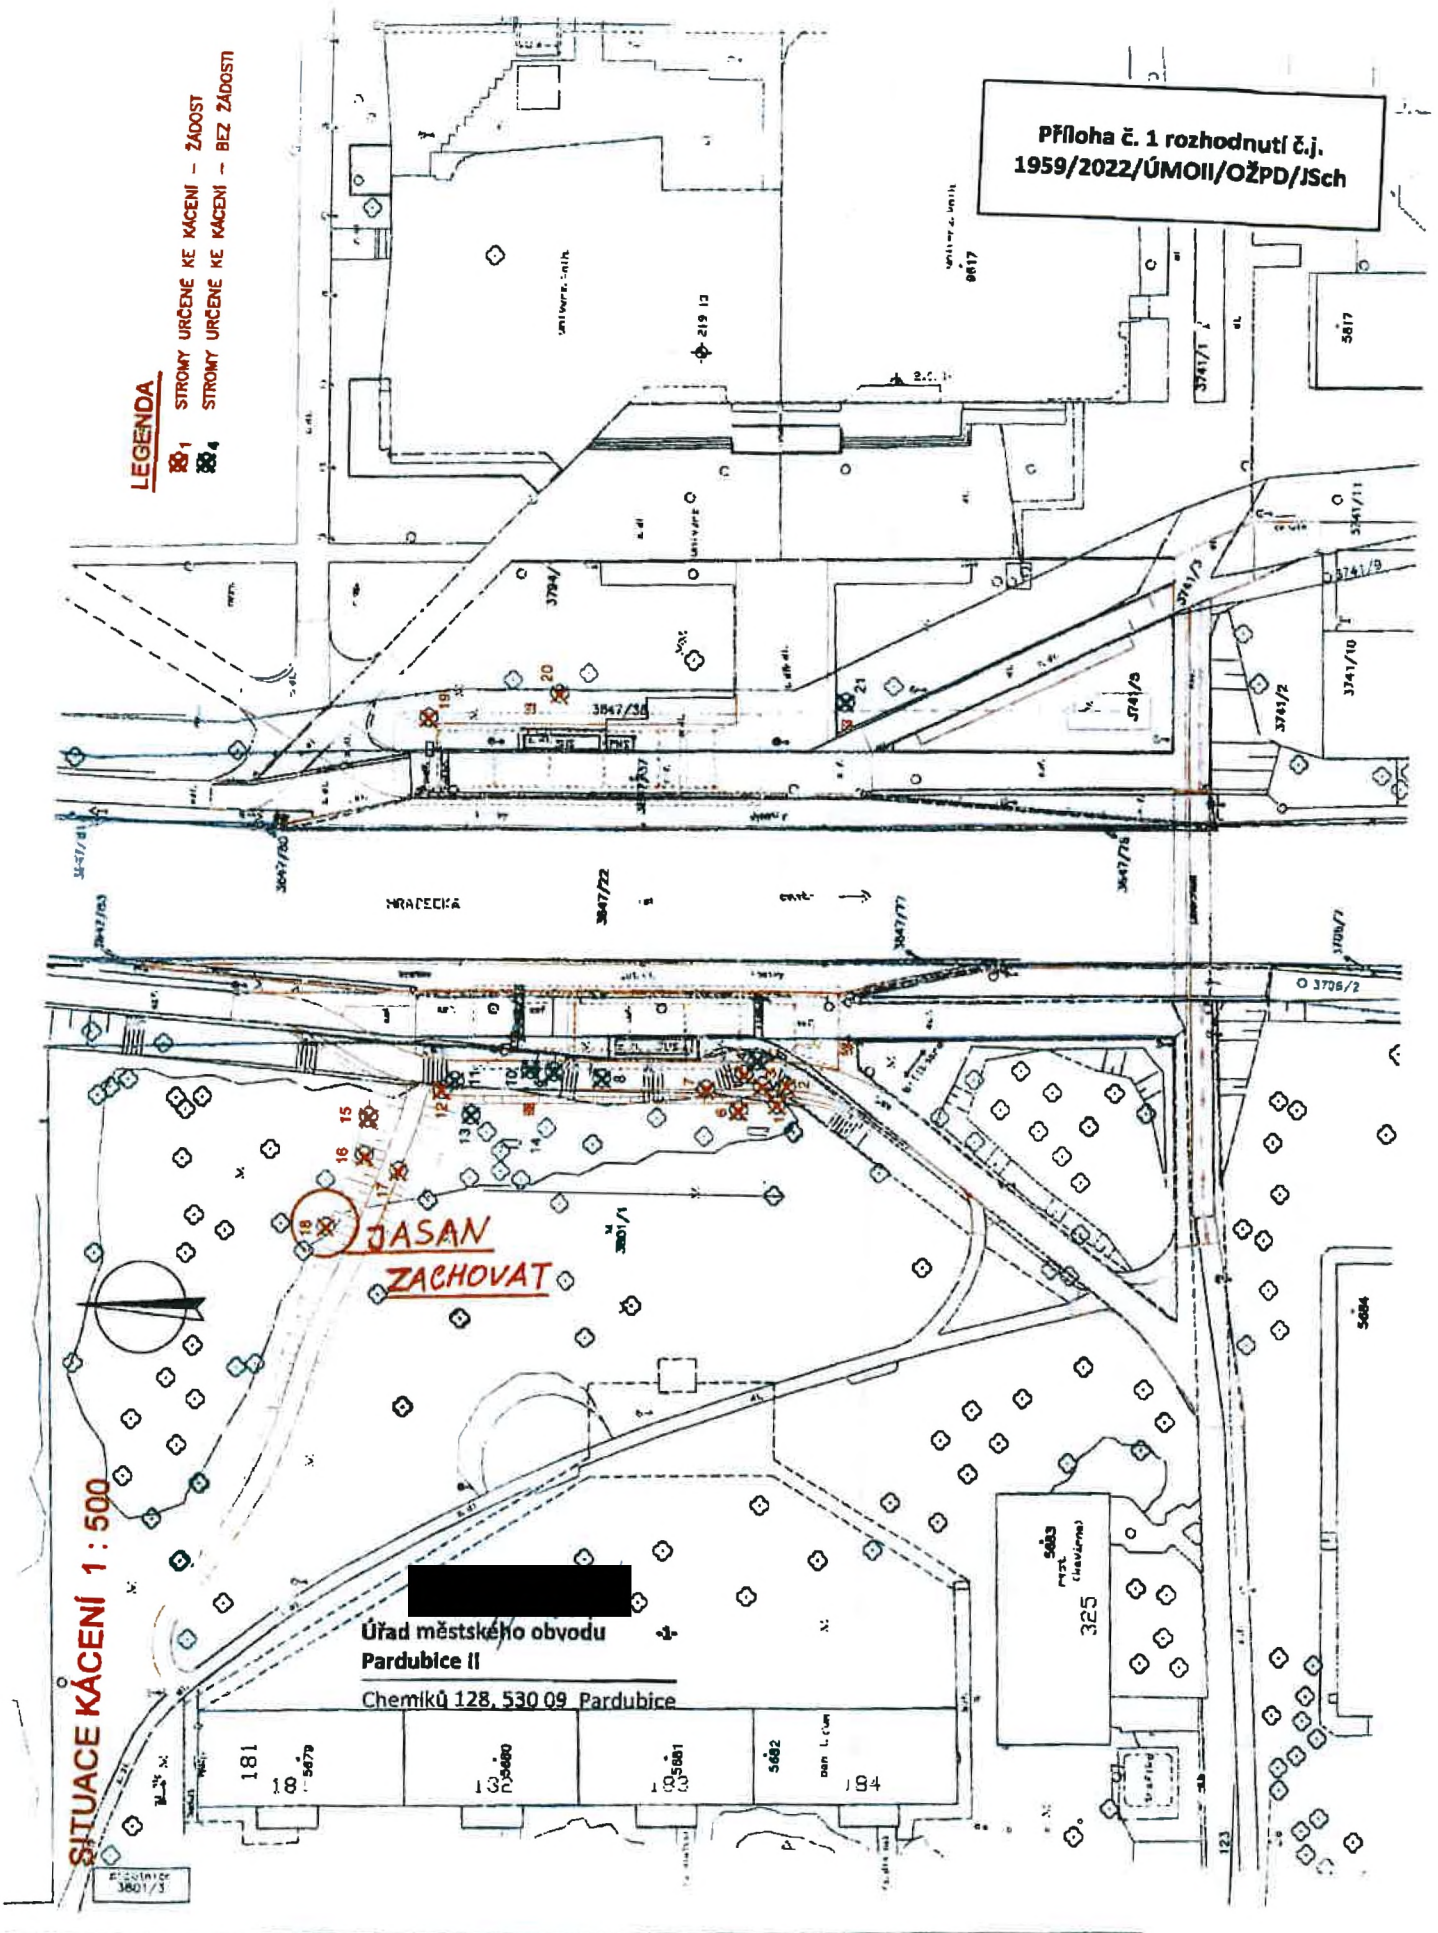

Příloha č. 2 A rozhodnutí č.j.
1959/2022/ÚMOII/OŽPD/JSch

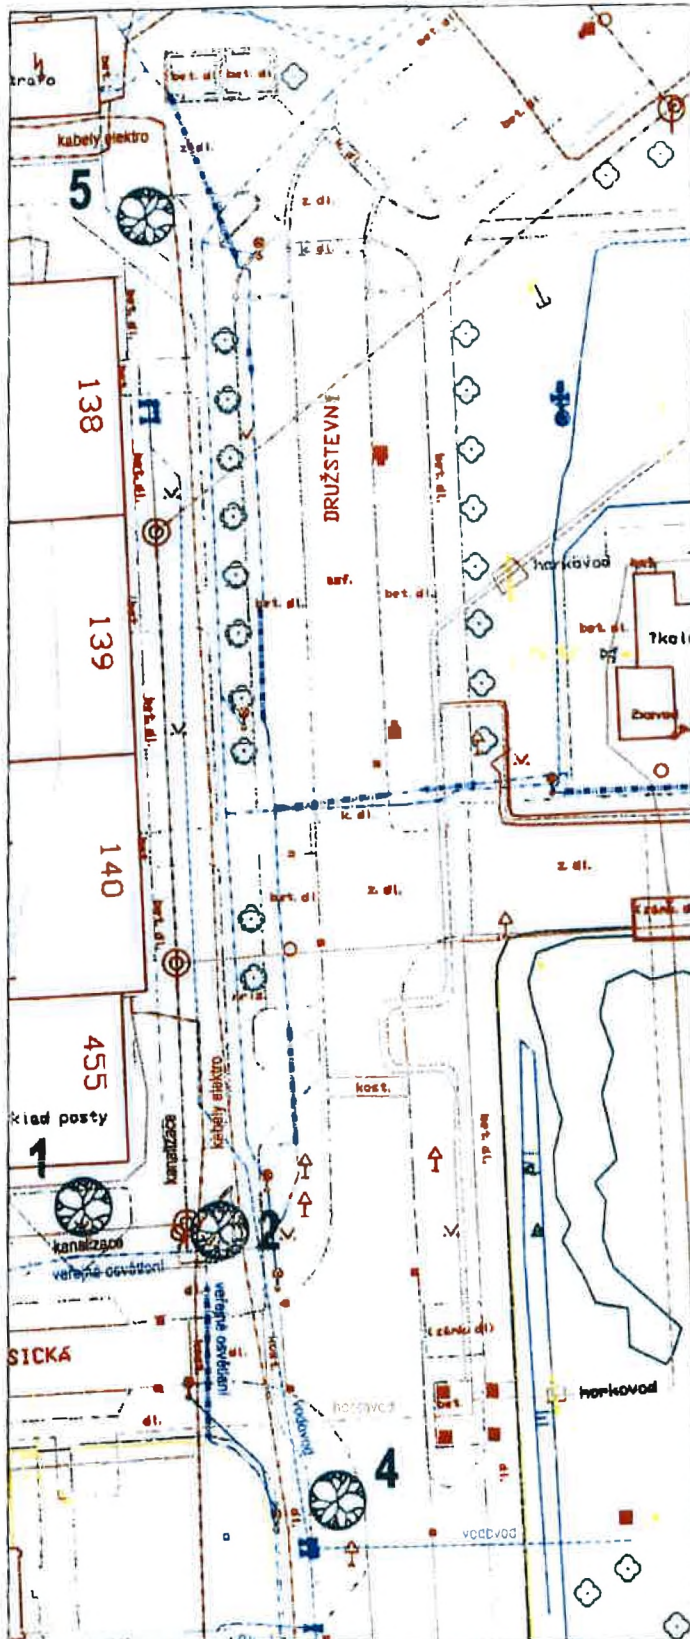

-  NAVRŽENÁ VÝSADBA - LISTN. STROMY OBVOD KMNĚ *A/16*
- | | | |
|---|--|------|
| 1 | Acer rubrum 'October Glory' (javor červený 'October Glory') | 1 ks |
| 2 | Crataegus lavalleyi 'Carrierei' (hloh Lavallův 'Carrierei') | 1 ks |
| 4 | Gleditsia triacanthos 'Sunburst' (dřezovec trojtný 'Sunburst') | 1 ks |
| 5 | Magnolia kobus (šácholan japonský) | 1 ks |

Úřad městského obvodu -
Pardubice II
Chemiků 128, 530 09 Pardubice



ZÁKRESY VŠECH INŽENÝRSKÝCH SÍTÍ JSOU ORIENTAČNÍ. PŘED ZAHÁJENÍM ZEMNÍCH PRACÍ JE TŘEBA PROVÉST VYTÝČENÍ!


0 5 10 15 m

Stavce 1:500 / A4

k.ú. Pardubice, parcela č.3804/1, 3805

TERMINÁL UNIVERZITA - NÁHRADNÍ VÝSADBA
Detail 1

Příloha č. 2 B rozhodnutí č.j.
1959/2022/ÚMOII/OŽPD/JSch

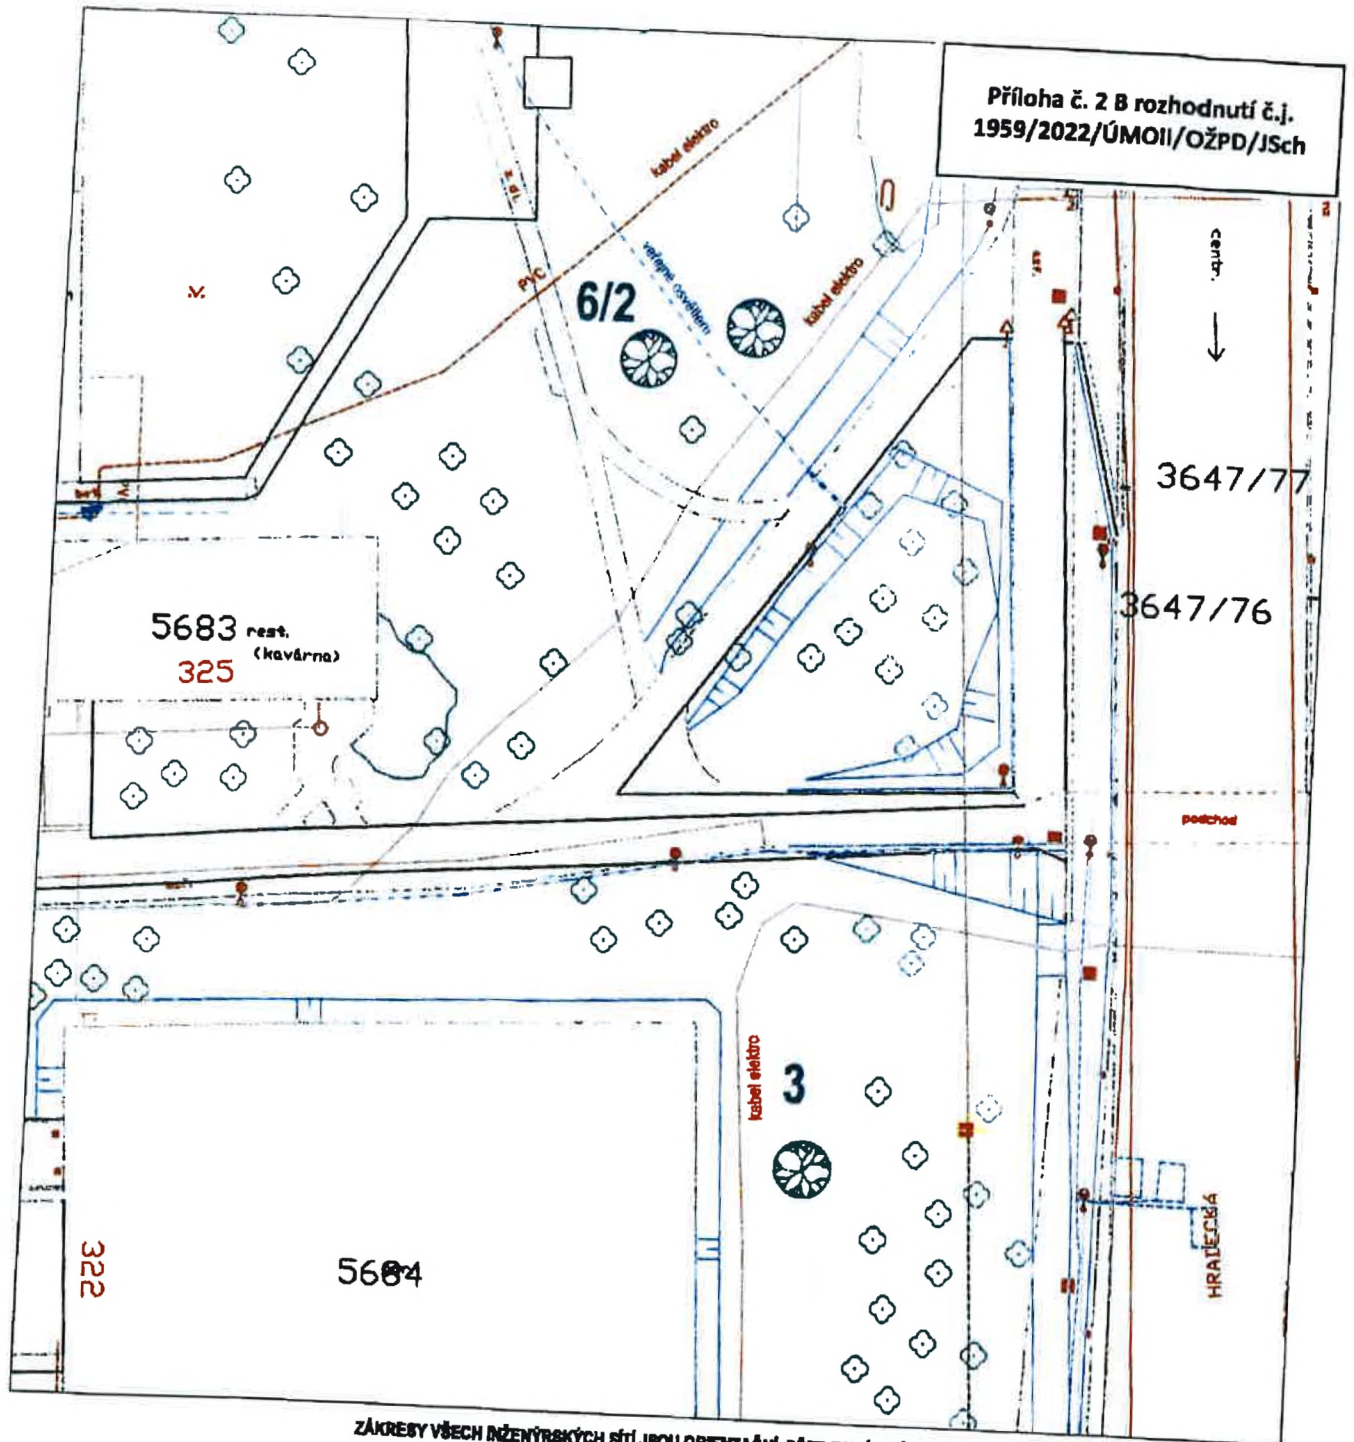

ZÁKRESY VŠECH INŽENÝRSKÝCH SÍTÍ JSOU ORIENTAČNÍ. PŘED ZAHÁJENÍM ZEMNÍCH PRACÍ JE TŘEBA PROVÉST VYTÝČENÍ!



NAVRŽENÁ VÝSADBA - LISTNATÉ STROMY OBVOD KMENE 1416

- | | | |
|---|-----------------------------|------|
| 3 | Fagus sylvatica (buk lesní) | 1 ks |
| 6 | Quercus robur (dub letní) | 2 ks |

Uřad městského obvodu
Pardubice II
Chemiků 128, 530 09 Pardubice




0 5 10 15 m

Situace 1:500 / A4

k.ú. Pardubice, parcela č.3801/1

TERMINÁL UNIVERZITA - NÁHRADNÍ VÝSADBA
Detail 2

Příloha č. 2 C rozhodnutí č.j.
1959/2022/ÚMOII/OŽPD/JSch

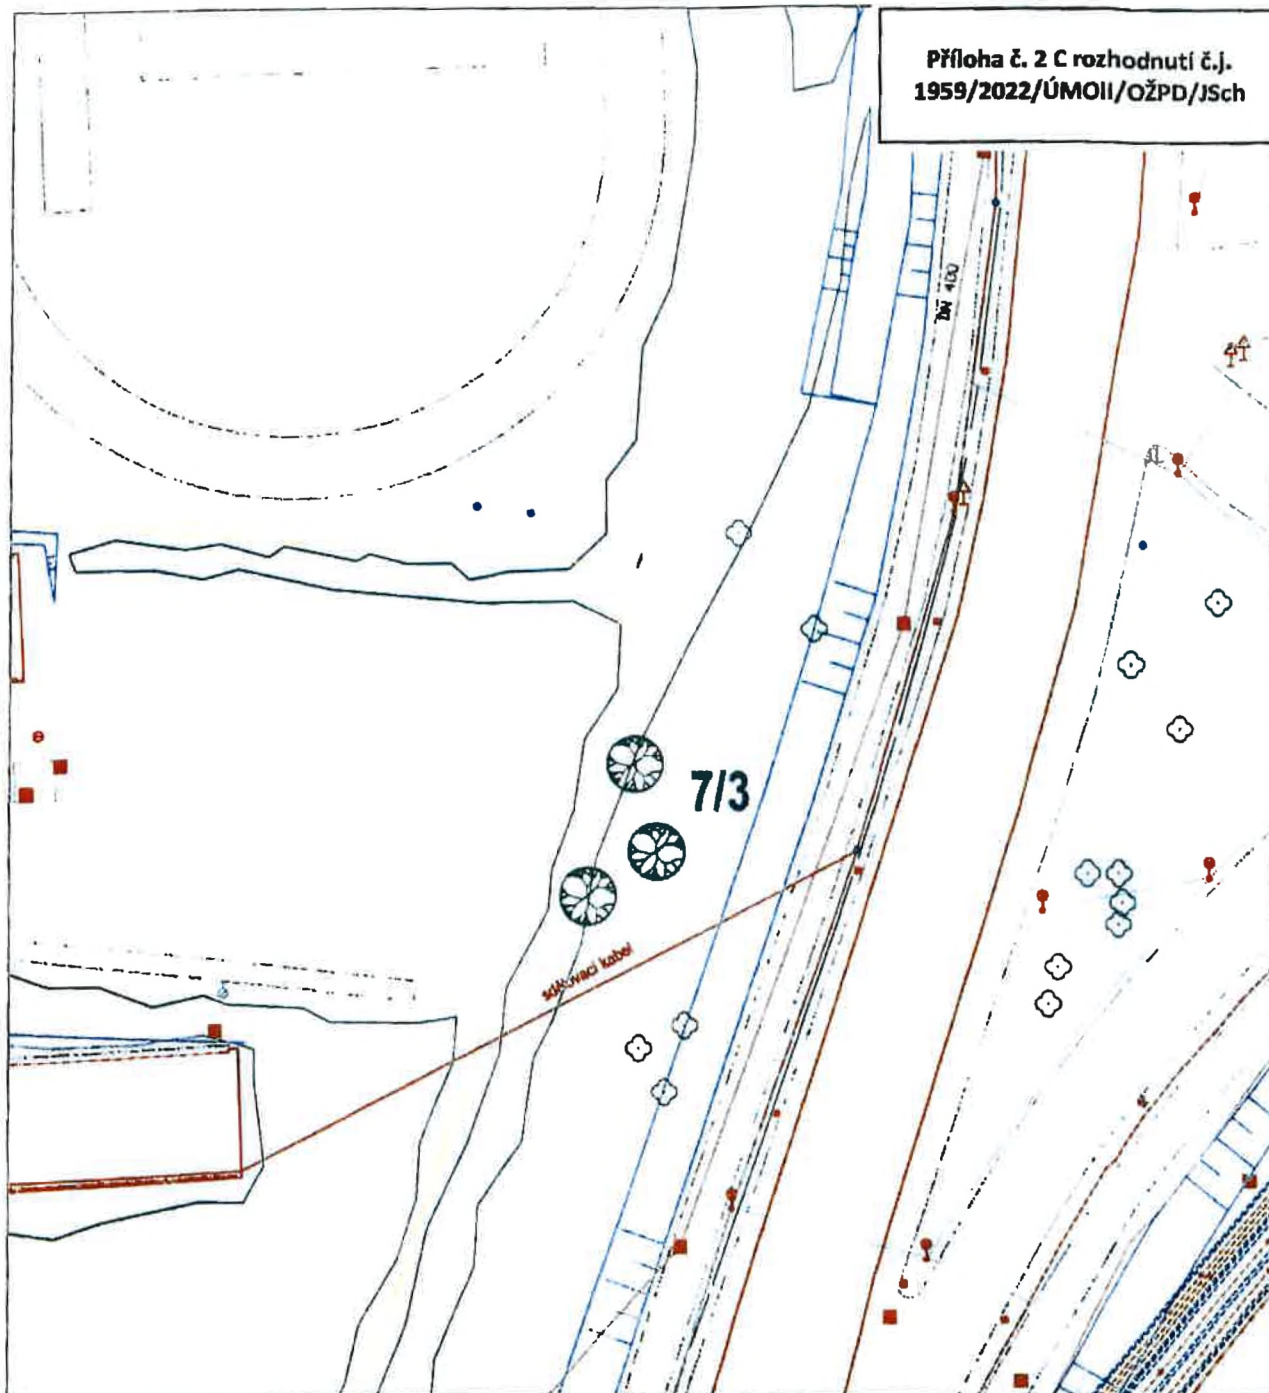

ZÁKRESY VŠECH DŮZENÝRSKÝCH SÍTÍ JSOU ORIENTAČNÍ, PŘED ZAHÁJENÍM ZEMNÍCH PRACÍ JE TŘEBA PROVÉST VYTÝČENÍ!



NAVRŽENÁ VÝSADBA - JEHLIČNATÉ STROMY VÝŠKA 150-200

7

Pseudotsuga menziesii (douglaska tisolistá) 3 ks

Úřad městského obvodu -1-
Pardubice II

Chemiků 128, 530 09 Pardubice



0 5 10 15 m

Situace 1:500 / A4

k.ú. Pardubice, parcela č.3802

TERMINÁL UNIVERZITA - NÁHRADNÍ VÝSADBA
Detail 3