


**Schéma budovy: Obec Znojmo, Dukelských bojovníků č. p. 3414, 3415, 3416, 3417, k. ú. Znojmo – Louka, část obce Znojmo**

1. pp

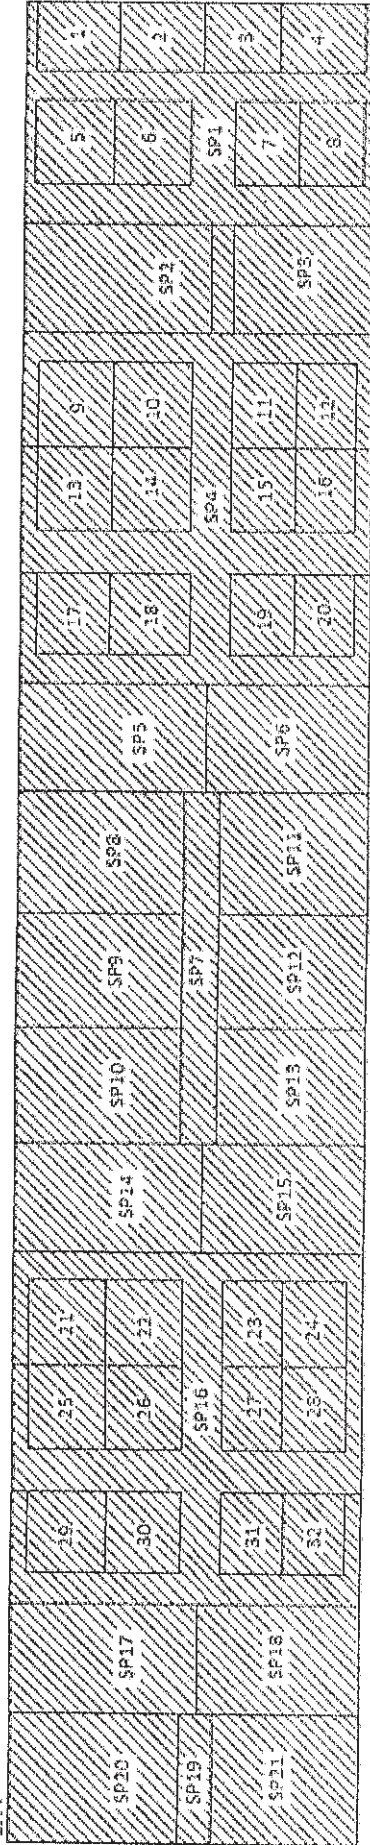

**Sklepní kóje náležící k jednotkám:**

- 1 sklepní kóje náležící k b.j. 3414/6
- 2 sklepní kóje náležící k b.j. 3414/5
- 3 sklepní kóje náležící k b.j. 3414/7
- 4 sklepní kóje náležící k b.j. 3414/8
- 5 sklepní kóje náležící k b.j. 3414/1
- 6 sklepní kóje náležící k b.j. 3414/3
- 7 sklepní kóje náležící k b.j. 3414/2
- 8 sklepní kóje náležící k b.j. 3414/4
- 9 sklepní kóje náležící k b.j. 3415/13
- 10 sklepní kóje náležící k b.j. 3415/11
- 11 sklepní kóje náležící k b.j. 3415/10
- 12 sklepní kóje náležící k b.j. 3415/9
- 13 sklepní kóje náležící k b.j. 3415/16
- 14 sklepní kóje náležící k b.j. 3415/14
- 15 sklepní kóje náležící k b.j. 3415/15
- 16 sklepní kóje náležící k b.j. 3415/12
- 17 sklepní kóje náležící k b.j. 3416/18
- 18 sklepní kóje náležící k b.j. 3416/17
- 19 sklepní kóje náležící k b.j. 3416/19
- 20 sklepní kóje náležící k b.j. 3416/20
- 21 sklepní kóje náležící k b.j. 3416/22
- 22 sklepní kóje náležící k b.j. 3416/21
- 23 sklepní kóje náležící k b.j. 3416/24
- 24 sklepní kóje náležící k b.j. 3416/23
- 25 sklepní kóje náležící k b.j. 3417/28
- 26 sklepní kóje náležící k b.j. 3417/30
- 27 sklepní kóje náležící k b.j. 3417/31
- 28 sklepní kóje náležící k b.j. 3417/32
- 29 sklepní kóje náležící k b.j. 3417/25
- 30 sklepní kóje náležící k b.j. 3417/26
- 31 sklepní kóje náležící k b.j. 3417/27
- 32 sklepní kóje náležící k b.j. 3417/28


**Společné prostory:**

- SP1 místnost sk. kóji vč. sk. kóji 1 - 8
- SP2 schodišťový prostor
- SP3 kočárkárna
- SP4 místnost sk. kóji vč. sk. kóji 9 - 20
- SP5 schodišťový prostor
- SP6 kočárkárna
- SP7 chodba
- SP8 prádelna
- SP9 sušárna
- SP10 skladové místnost
- SP11 prádelna
- SP12 sušárna
- SP13 skladové místnost
- SP14 schodišťový prostor
- SP15 kočárkárna
- SP16 místnost sk. kóji vč. kóji 21 - 32
- SP17 schodišťový prostor
- SP18 kočárkárna
- SP19 chodba
- SP20 kotárna
- SP21 kotárna

**Legenda:**

- jednotlivé místnosti a společné prostory
- Náveštní vchod
- tlační vchod

Schéma budovy: Obec Znojmo, Dukelských bojovníků č. p. 3414, 3415, 3416, 3417, k. ú. Znojmo – Louka, část obce Znojmo

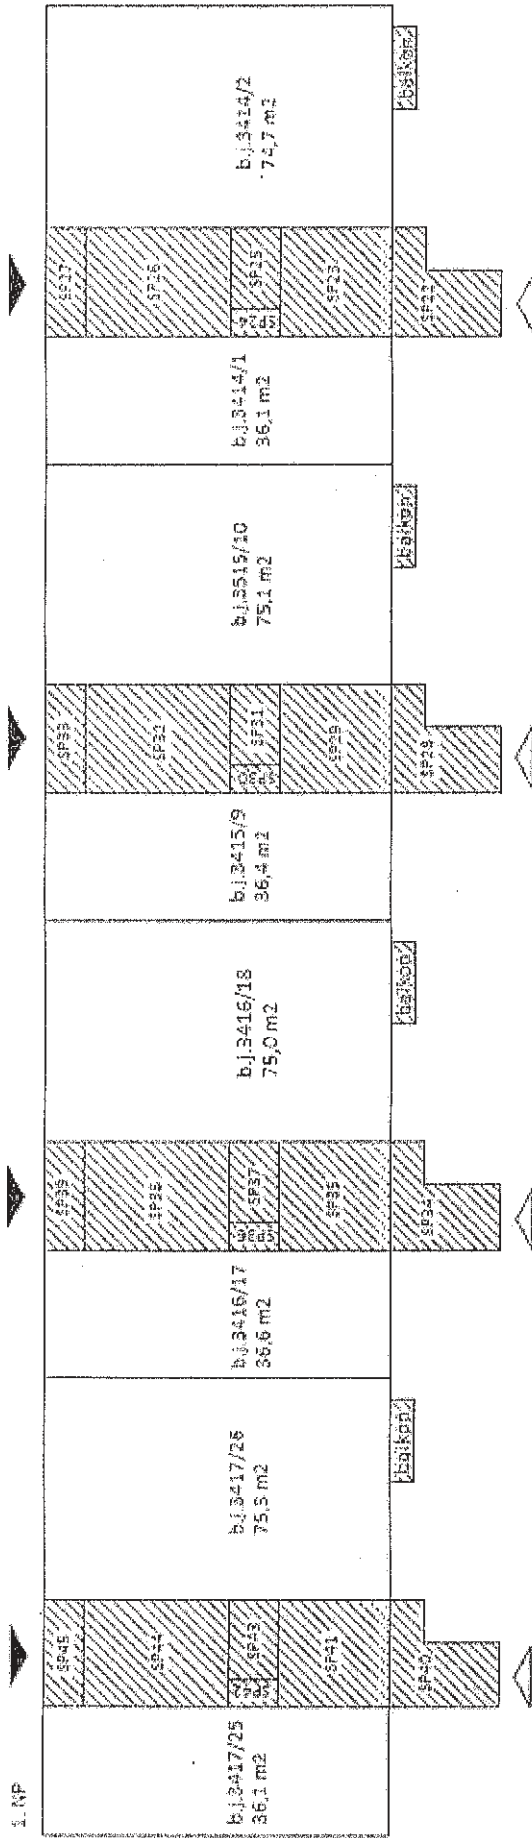

**Společné prostory:**

- SP22 venkovní schodiště
- SP23 vstupní chodba
- SP24 úklidové místnost
- SP25 chodba
- SP26 schodišťový prostor
- SP27 vstupní chodba
- SP28 venkovní schodiště
- SP29 vstupní chodba
- SP30 úklidové místnost
- SP31 chodba
- SP32 schodišťový prostor
- SP33 vstupní chodba


- SP34 venkovní schodiště
- SP35 vstupní chodba
- SP36 úklidová místnost
- SP37 chodba
- SP38 schodišťový prostor
- SP39 vstupní chodba
- SP40 venkovní schodiště
- SP41 vstupní chodba
- SP42 úklidová místnost
- SP43 chodba
- SP44 schodišťový prostor
- SP45 vstupní chodba

**Legenda:**

- jednotka a místnost x n
- parti (přístřepek)
- společné prostory
- hlavní vchod
- zádní vchod

**Schéma budovy: Obec Znojmo, Dukelských bojovníků č. p. 3414, 3415, 3416, 3417, k. ú. Znojmo – Louka, část obce Znojmo**

2. NP

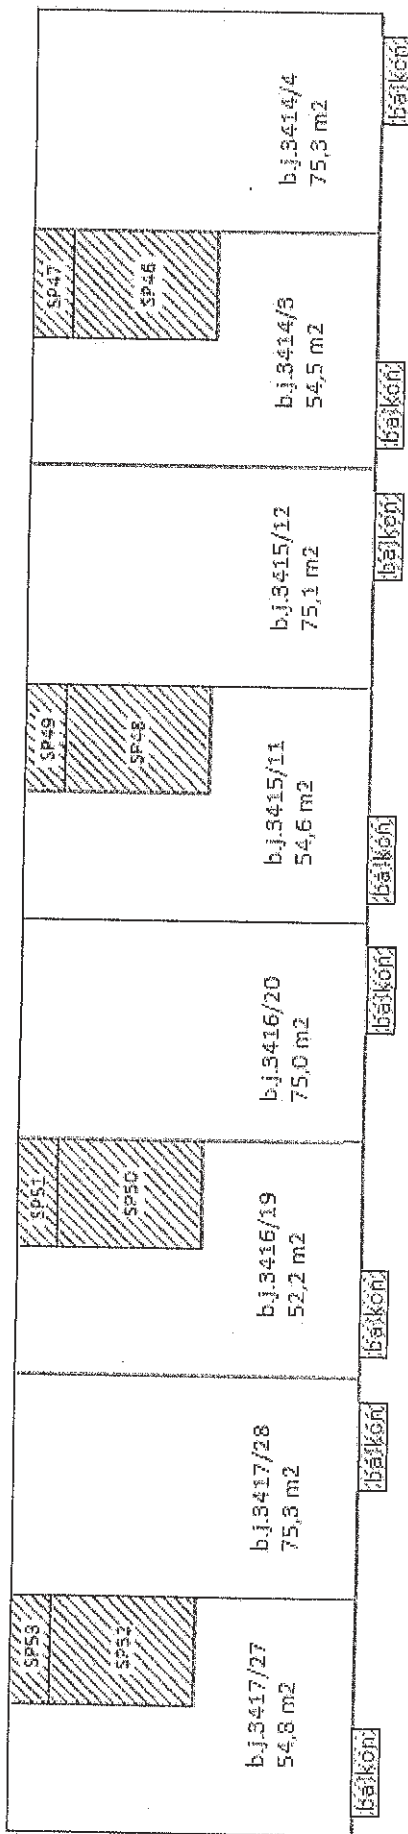

**Společné prostory:**

- SP46 schodišťový prostor
- SP47 lodžie
- SP48 schodišťový prostor
- SP49 lodžie
- SP50 schodišťový prostor
- SP51 lodžie
- SP52 schodišťový prostor
- SP53 lodžie

**Legenda:**

- technická místnost k n.
- společný úložný
- společné prostory
- hlavní vchod
- zadní vchod

Schéma budovy: Obec Znojmo, Dukelských bojovníků č. p. 3414, 3415, 3416, 3417, k. ú. Znojmo – Louka, část obce Znojmo


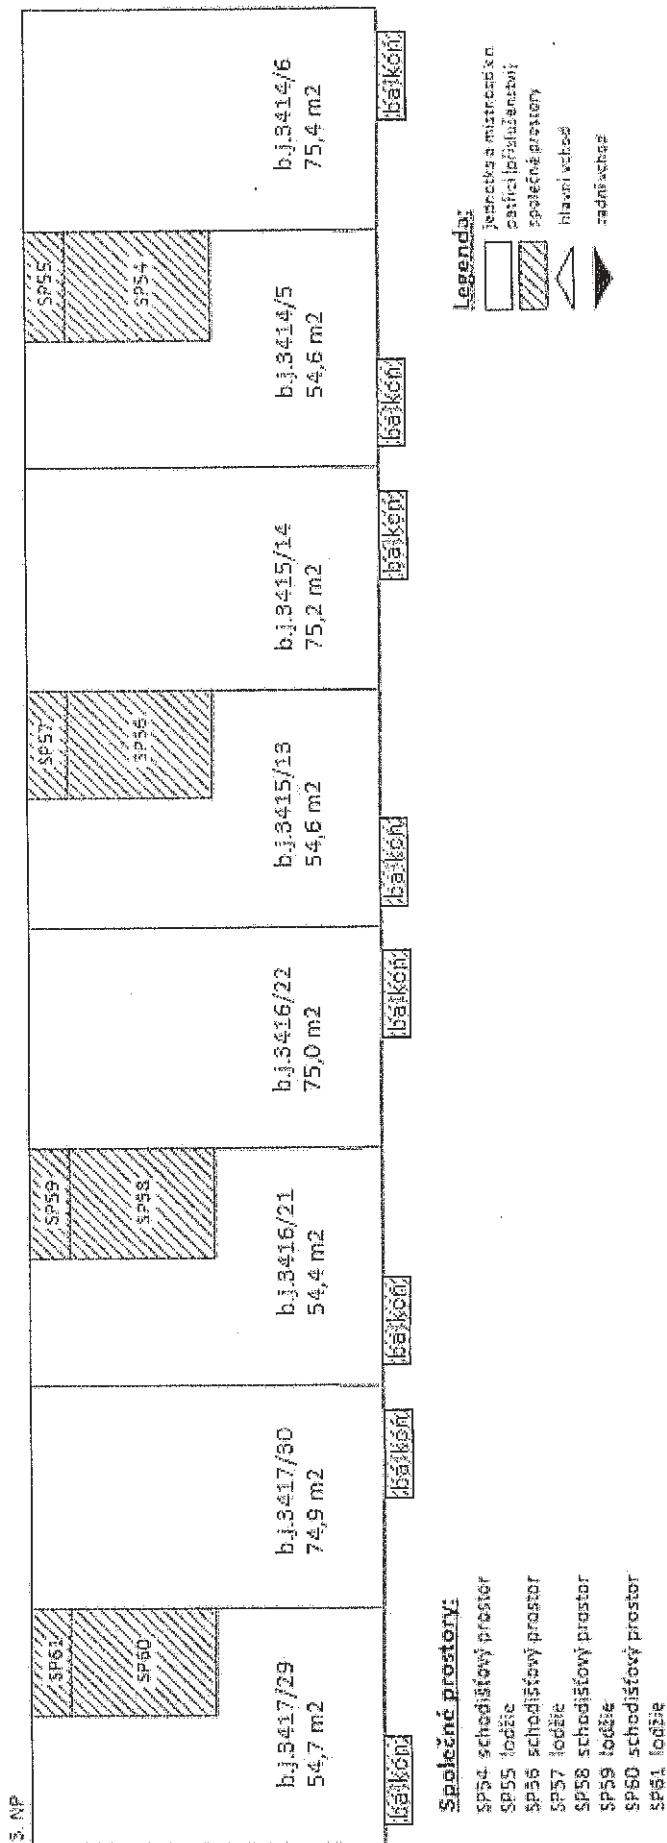


Schéma budovy: Obec Znojmo, Dukelských bojovníků č. p. 3414, 3415, 3416, 3417, k. ú. Znojmo – Louka, část obce Znojmo

4. NP

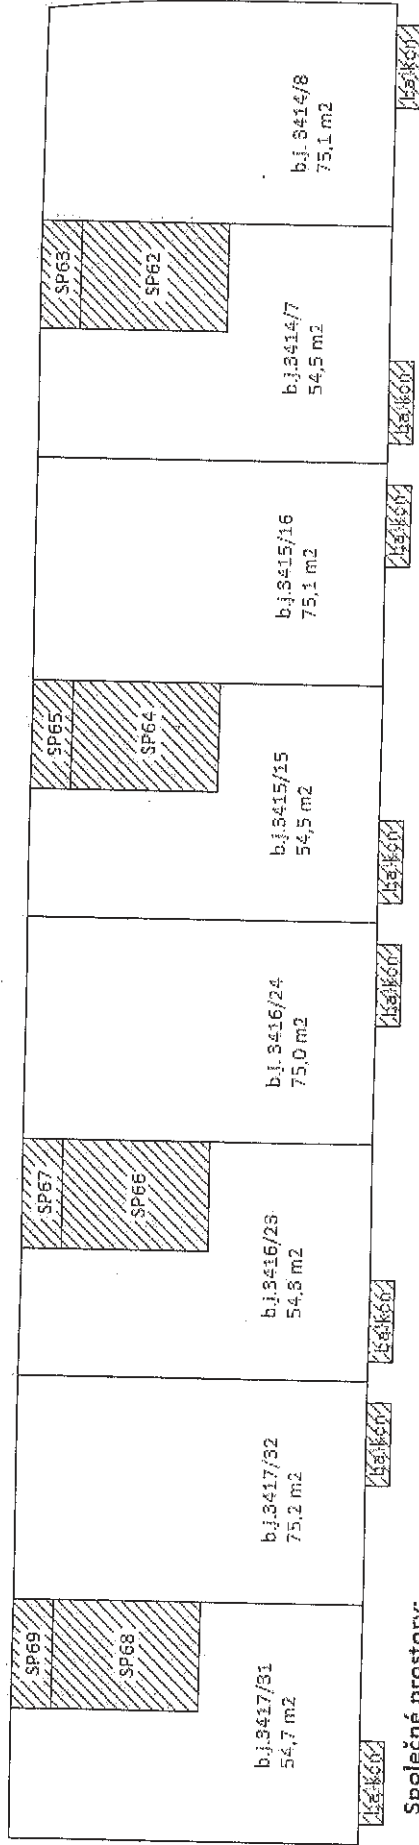

Společné prostory:

- SP62 schodišťový prostor
- SP63 lodžie
- SP64 schodišťový prostor
- SP65 lodžie
- SP66 schodišťový prostor
- SP67 lodžie
- SP68 schodišťový prostor
- SP69 lodžie

Legenda:

- jednotka = místnost a n. patří (příslušenství)
- společné prostory
- hlavní vchod
- vední vchod