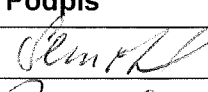
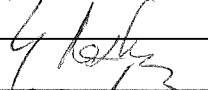


 




## KRAJSKÝ ÚŘAD KRAJE Vysočina

2114/17

Název dokumentu:	Smlouva zakládající právo provést stavbu			
Oprávněn/pověřen k podpisu:	Ing. Josef Pavlík			
Schváleno:	RK	Datum:	2.5.2017	Č.usnesení: 0828/16/2017/RK
Dokument uložen u:	odboru majetkového			
Počet vyhotovení:	4			
Adresát:	Obec Radešínská Svratka			
Smluvní částka: 1)	0.00			
Odpovědný odbor: 2)	odbor majetkový			
Podpis zajistit do:	neprodleně			

	Pracoviště/pracovník	Datum	Podpis
Zpracoval:	OM/M. Semotamová	10.5.2017	
Projednáno s:	OM/J. Mrázková	10.5.2017	
Právní kontrola:	OM/J. Mrázková	10.5.2017	
Předkládá:	OM/P. Kolář	10.5.2017	
Potvrzení příjmu smlouvy do předběžné evidence 3)	OM/P. Kolář	10.5.2017	
Zodpovídá:	Příkazce operace:		
	Správce rozpočtu:		

## Poznámka:

Subjekt (IČO: 295205), se kterým je uzavírána smlouva NENÍ nespolehlivým plátcem dle § 109 od. 3 zákona o DPH; (ověření provedl: koudelova, datum ověření: 10.05.2017 08:10:08):

Smlouva zakládající právo provést stavbu - komunikační připojení kú a obec Radešínská Svratka  
par.č. 1325/14  
OM 427/2017

## Rozpočtová skladba:

1) Použije se, pokud se jedná o písemnost typu smlouvy, jejímž předmětem je peněžité plnění. Pokud je v košilce více smluv, uvede se částka souhrnná. Pokud se jedná o smlouvu, příp. smlouvy, u niž je peněžité plnění stanoveno částkou za čerpanou jednotku (např. hodinovou sazbu), uvede se částka maximálního rozsahu tohoto plnění. V případě smluv na dobu neurčitou uveďte částku jedné platby.

2) Odpovědným odborem se rozumí odbor, příp. sekce nebo samostatné oddělení, které za písemnost, její vyřízení a správu záležitostí (správu smluvního vztahu) odpovídá.

3) Potvrzuje vždy vedoucí odpovědného odboru (nenahrazuje právní kontrolu).

**Smlouva zakládající právo provést stavbu**

uzavřená podle ustanovení § 1746 zákona č. 89/2012 Sb., občanský zákoník, v platném znění ve spojení s ustanoveními §§ 86 a 110 zákona č. 183/2006 Sb., stavební zákon

mezi těmito účastníky:

2114/17

**Kraj Vysočina,**  
se sídlem v Jihlavě, Žižkova 57, 587 33 Jihlava  
zastoupený hejtmánem kraje MUDr. Jiřím Běhounkem  
k podpisu smlouvy pověřen Ing. Josef Pavlík, náměstek hejtmána pro oblast  
ekonomiky a majetku  
IČ: 708 90 749  
DIČ: CZ70890749  
na straně vlastníka dotčeného pozemku

a

**Obec Radešínská Svatka,** se sídlem Radešínská Svatka 134, 592 33 Radešínská  
Svatka  
zastoupena starostou obce Jiřím Zavřelem  
IČ: 295205  
na straně investora

takto:

**Článek I.**

Kraj Vysočina je dle výpisu z LV 435 pro k. ú. Radešínská Svatka a obec Radešínská Svatka vlastníkem pozemku par. č. 1325/14 – ostatní plocha, silnice (dále jen „pozemek“).

Uvedený pozemek získal Kraj Vysočina na základě Smlouvy o bezúplatném převodu podle § 22 zákona č. 219/2000 Sb. ze dne 17. 3. 2017. Zřizovací listinou ze dne 20. 12. 2001 a Rozhodnutím o sloučení organizace Kraje Vysočina ze dne 7. 11. 2006 jej předal k hospodaření do Krajské správy a údržby silnic Vysočiny, příspěvkové organizace Kraje Vysočina.

Obec Radešínská Svatka je investorem stavby „Obytný soubor 14 RD "Za Cihelnou" - komunikace“. Touto stavbou bude dotčen mimo jiné i výše uvedený pozemek, jehož vlastníkem je Kraj Vysočina.

**Článek II.**

Usnesením 0828/16/2017/RK ze dne 2. 5. 2017 vydala Rada Kraje Vysočina souhlas s dotčením pozemku, uvedeným v článku I. smlouvy, stavbou „Obytný soubor 14 RD "Za Cihelnou" - komunikace“ a rozhodla uzavřít nepojmenovanou smlouvu mezi Krajem Vysočina a investorem stavby.

Výše uvedeným usnesením Rady Kraje Vysočina vzniklo investorovi právo provést uvedenou stavbu na pozemku par. č. 1325/14 v k. ú. Radešínská Svatka a obci Radešínská Svatka ve smyslu ustanovení § 86 a § 110 zákona č. 183/2006 Sb., stavební zákon, a Kraj Vysočina jako vlastník tohoto pozemku je povinen toto právo trpět.

### Článek III.

Investor se zavazuje, že po realizaci stavby „Obytný soubor 14 RD "Za Cihelnou" - komunikace“ a po jejím geometrickém zaměření předloží do 90 dnů ode dne vydání kolaudačního souhlasu na citovanou stavbu Kraji Vysočina 1 výtisk geometrického plánu a kopii kolaudačního souhlasu. V případě, že na základě geometrického zaměření vznikne potřeba majetkoprávního vypořádání, požádá investor ve stejné lhůtě o jeho provedení.

### Článek IV.

Skutečnosti ve smlouvě blíže neupravené se řídí příslušnými ustanoveními zákona č. 89/2012 Sb., občanský zákoník a zákona č. 183/2006 Sb., stavební zákon.

Smlouva se vyhotovuje ve 4 výtiscích, z nichž jsou pro každého účastníka určeny 2 výtisky.

Tato smlouva bude sloužit jako jeden z dokladů k vydání územního a stavebního povolení pro stavbu „Obytný soubor 14 RD "Za Cihelnou" - komunikace“ v k. ú. Radešínská Svratka a obci Radešínská Svratka, jejímž investorem je Obec Radešínská Svratka.

Smluvní strany po přečtení smlouvy prohlašují, že smlouva je sepsána na základě jejich svobodné vůle, nikoli v tísní a za nápadně nevýhodných podmínek. Na důkaz tohoto připojují zástupci smluvních stran své podpisy.

Smlouva zakládající právo provést stavbu nabývá platnosti dnem podpisu smlouvy.

Investor výslovně souhlasí se zveřejněním celého textu smlouvy včetně podpisů (v případě fyzické osoby bude zveřejněný text smlouvy anonymizován v rozsahu osobních údajů) v informačním systému veřejné správy – Registru smluv.

Smluvní strany se dohodly, že zákonnou povinnost dle § 5 odst. 2 zákona o registru smluv splní Kraj Vysočina.

v Radešínské Svratce dne 5.5.2017

V Jihlavě dne 1.0.05.2017

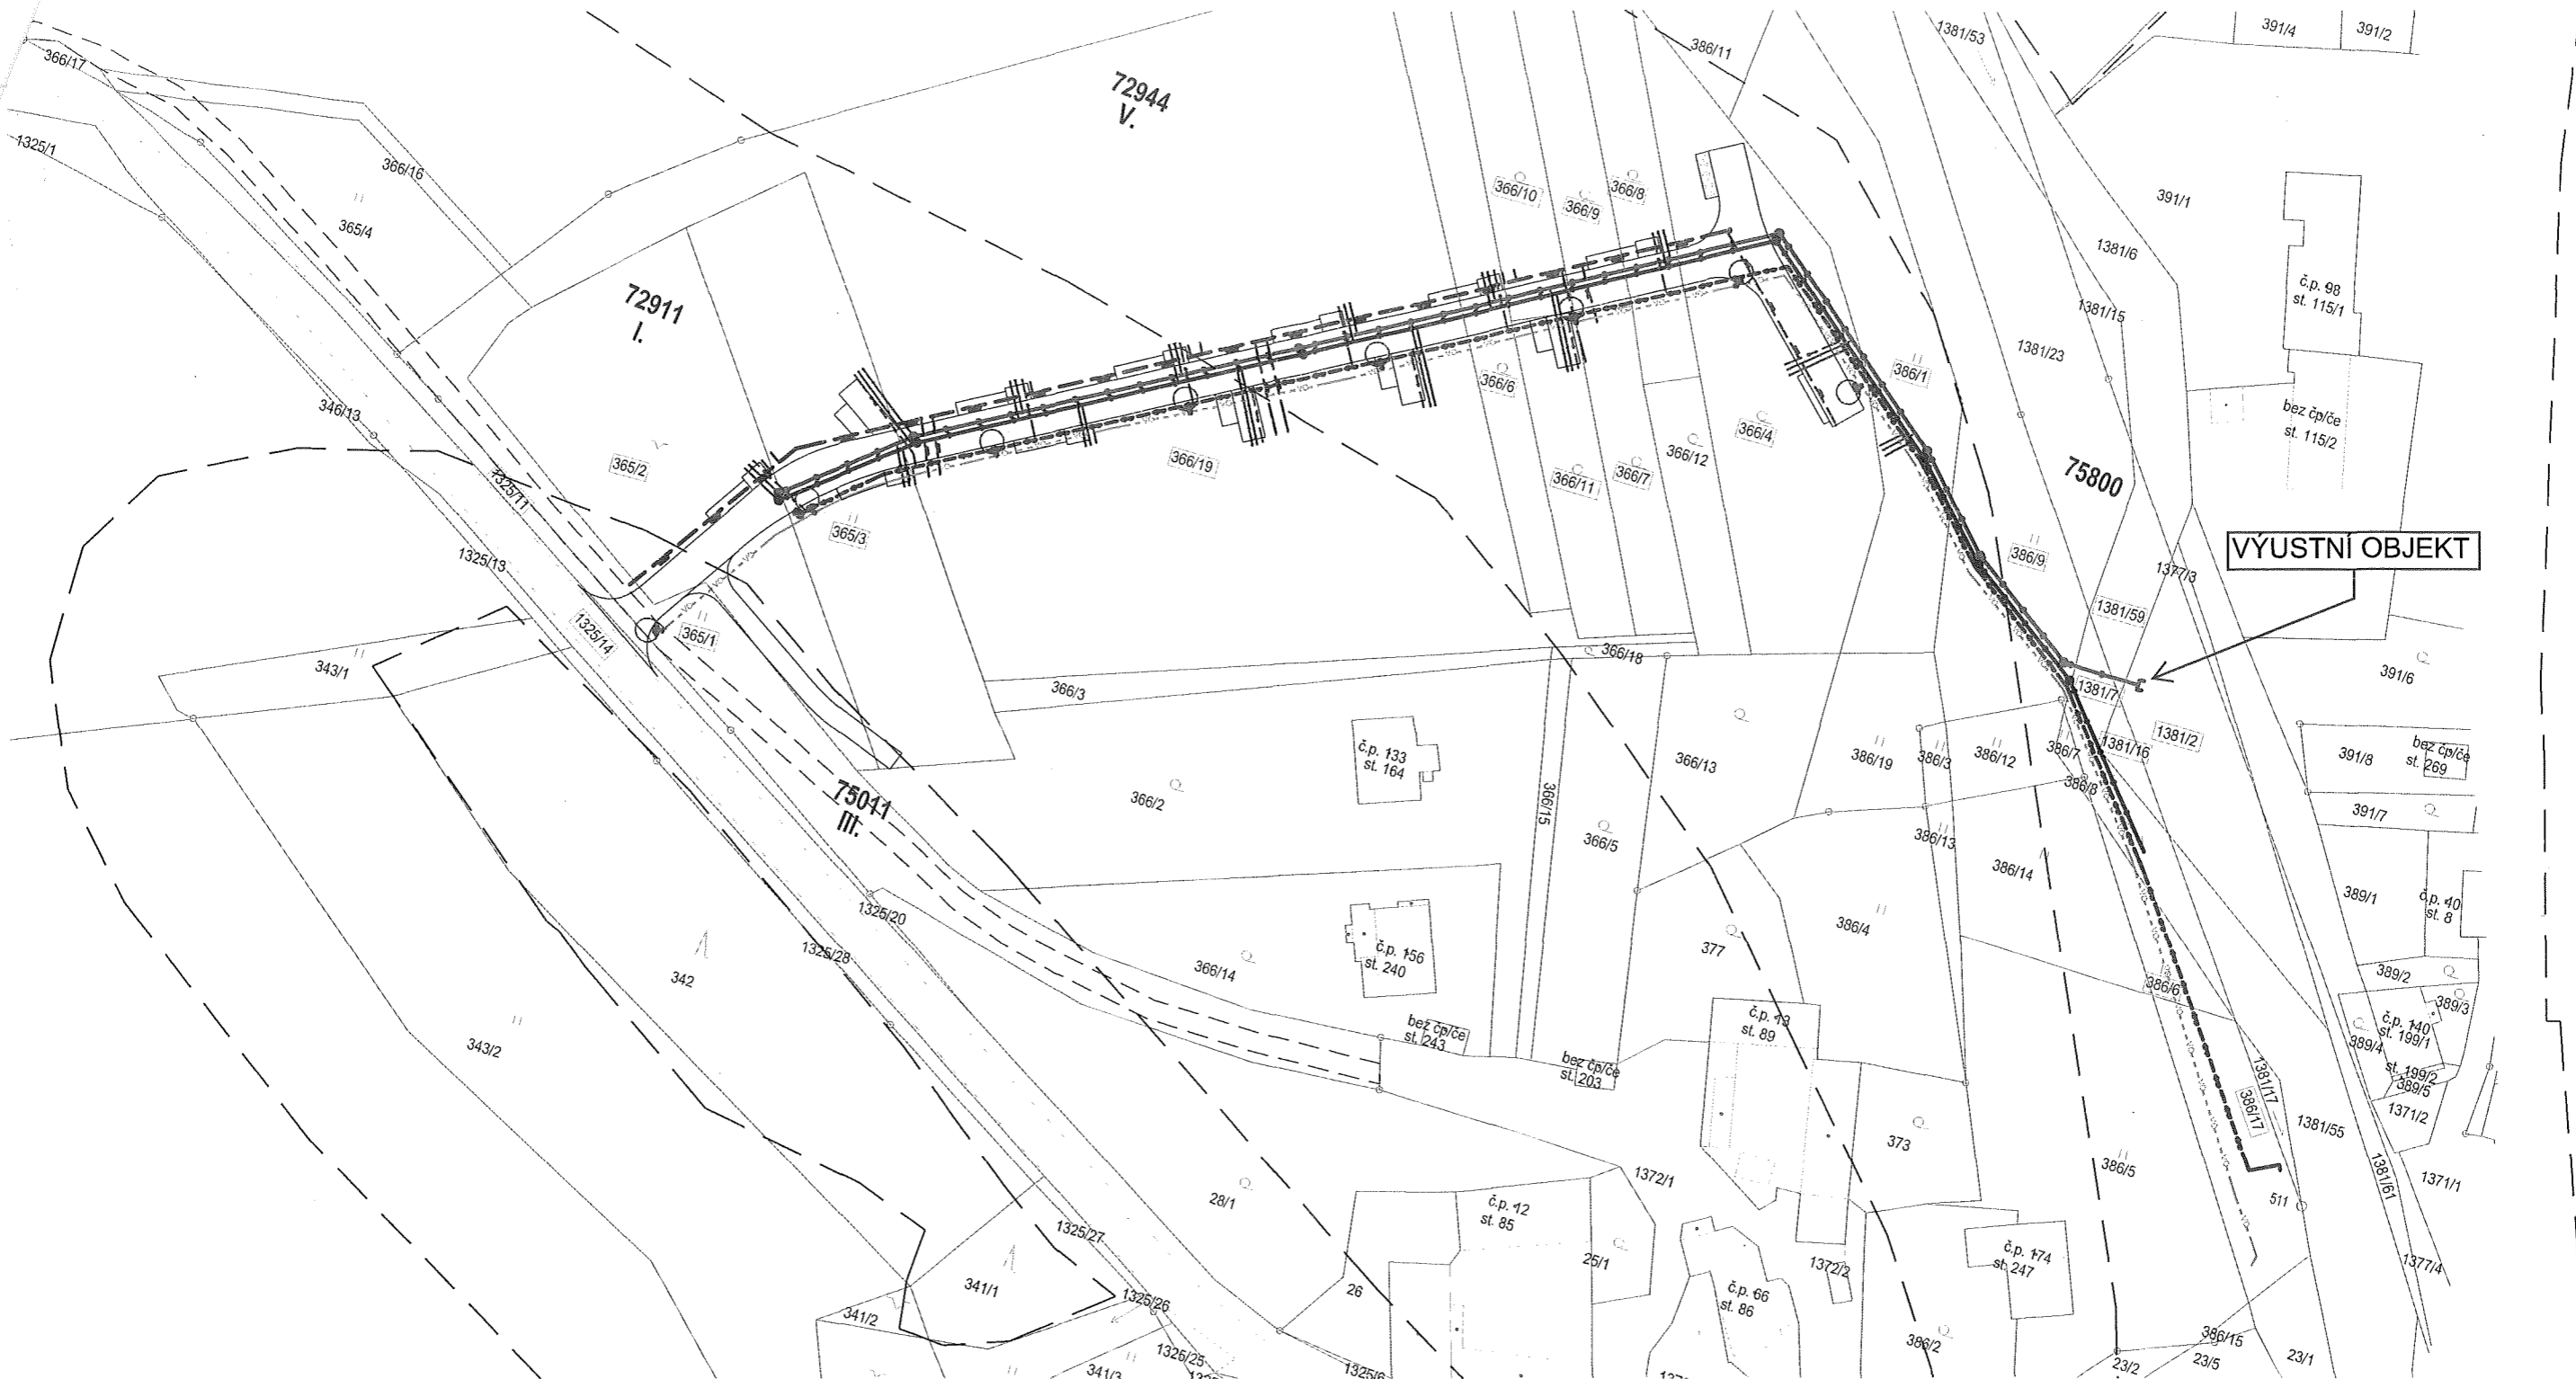


Jiří Zavřel  
starosta obce




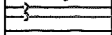

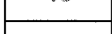
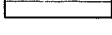


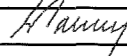
Ing. Josef Pavlík  
náměstek hejtmána pro oblast  
ekonomiky a majetku

Kraj Vysočina  
Žitkova 57, 587 33 Jihlava



**LEGENDA**

-  KANALIZACE DEŠŤOVÁ - NAVRŽENÁ
-  KANALIZACE SPLAŠKOVÁ - NAVRŽENÁ
-  VODOVOD - NAVRŽENÝ
-  PŘÍPOJKY-VODOVOD, KANALIZACE
-  STL PLYNOVOD - NAVRŽENÝ
-  VEŘEJNÉ OSVĚTLENÍ - NAVRŽENÉ
-  OBRUBA MÍSTNÍ KOMUNIKACE

ZODP. PROJEKTANT	ing. LEOŠ POHANKA	 <b>ING. LEOŠ POHANKA</b> projektové a inženýrské služby Dolní 35, Nové Veselí, 592 14 tel.: 566 667 342, gsm: 602 663 045 IČO: 456 53 054, DIČ: CZ5603151664 projekce@pohanka.net, www.pohanka.net	
VYPRACOVAL	MARTA HRONOVÁ		
KRAJ	VYSOČINA STAVEBNÍ ÚŘAD ŽDÁR NAD SÁZAVOU		
MÍSTO STAVBY	k.ú. RADEŠÍNSKÁ SVRATKA		
INVESTOR	OBEC RADEŠÍNSKÁ SVRATKA, IČ:00295205 RADEŠÍNSKÁ SVRATKA č.134, 592 33		
AKCE	OBEC RADEŠÍNSKÁ SVRATKA OBYTNÝ SOUBOR 14RD ZA CIHELNOU IO 2.0. INŽENÝRSKÉ SÍŤE, KOMUNIKACE	FORMÁT 2A4	Č. VÝKRES
OBSAH VÝKRESU	<b>KATASTRÁLNÍ SITUAČNÍ VÝKRES</b>	DATUM 08/2016	<div style="font-size: 2em; font-weight: bold;">04</div>
		STUPEŇ DJR	
		ČÍSLO ZAKÁZKY 125/16	<div style="font-size: 2em; font-weight: bold;">C</div>
		ZMĚNA	
		MĚŘÍTKO	<div style="font-size: 1.5em; font-weight: bold;">1:1000</div>