

Číslo smlouvy CETIN: VPIC/MS/2022/00127
Číslo smlouvy Stavebníka:

SAP S/4 Hana: 8030003637
Registr smluv: ANO

**SMLOUVA O REALIZACI PŘEKLÁDKY
SÍTĚ ELEKTRONICKÝCH KOMUNIKACÍ
č. VPIC/MS/2022/00127**

mezi

CETIN a.s.

a

Město Lipník nad Bečvou

Číslo smlouvy CETIN: VPIC/MS/2022/00127
Číslo smlouvy Stavebníka:

SAP S/4 Hana: 8030003637
Registr smluv: ANO

CETIN a.s.

se sídlem Českomoravská 2510/19, Libeň, 190 00 Praha 9

IČO: 04084063

DIČ: CZ04084063

zapsaná v obchodním rejstříku vedeném u Městského soudu v Praze pod sp. zn. B 20623
zastoupená na základě pověření Ing. Janem Surým, Manažerem, PPS region Morava
sever

bankovní spojení: PPF banka a.s.

číslo účtu: 2019160003/6000

(dále jen „**CETIN**“)

a

Město Lipník nad Bečvou

se sídlem náměstí T.G.M. 89/11, Lipník nad Bečvou 751 31

IČO: 00301493

zastoupená starostou Ing. Miloslavem Přikrylem

(dále jen „**Stavebník**“)

CETIN a Stavebník dále společně označováni jako „**Smluvní strany**“ a jednotlivě jako „**Smluvní strana**“,

uzavřely níže uvedeného dne, měsíce a roku dle ustanovení § 1746 odst. 2 zákona č. 89/2012 Sb., občanský zákoník, v účinném znění (dále jen „**občanský zákoník**“) a dle ustanovení § 104 odst. 17 zákona č. 127/2005 Sb., o elektronických komunikacích a o změně některých souvisejících zákonů, v účinném znění (dále jen „**Zákon o elektronických komunikacích**“) tuto

Smlouvu o realizaci překládky sítě elektronických komunikací
(dále jen „**Smlouva**“)

DEFINICE

Výrazy označené ve Smlouvě počátečním velkým písmenem mají pro účely Smlouvy níže uvedený význam, není-li Smlouvou výslovně stanoveno jinak:

CTN je cenový a technický návrh a současně realizační dokumentace Překládky, který je Přílohou č. 1 Smlouvy;

Překládka je stavba v k.ú. Lipník nad Bečvou spočívající ve změně trasy komunikačního vedení SEK ve vlastnictví společnosti CETIN, jejíž rozsah je specifikován v CTN;

Příprava Překládky jsou přípravné činnosti s Překládkou související, nezbytné pro vlastní realizaci Překládky, a to zpracování CTN a další činnosti uvedené v odst. 4.1 písmeno (a) Smlouvy;

SEK je síť elektronických komunikací, kterou se rozumí přenosové systémy, popřípadě spojovací nebo směrovací zařízení a jiné prostředky, včetně prvků sítě, které nejsou aktivní, které umožňují přenos signálů po vedení, rádiovými, optickými nebo jinými elektromagnetickými prostředky, včetně družicových sítí, pevných sítí s komutací okruhů nebo paketů a mobilních zemských sítí, sítí pro rozvod elektrické energie v rozsahu, v jakém jsou

Číslo smlouvy CETIN: VPIC/MS/2022/00127
Číslo smlouvy Stavebníka:

SAP S/4 Hana: 8030003637
Registr smluv: ANO

používány pro přenos signálů, sítí pro rozhlasové a televizní vysílání a sítí kabelové televize, bez ohledu na druh přenášené informace;

Vyjádření o existenci SEK je „*Vyjádření o existenci sítě elektronických komunikací společnosti CETIN a.s.*“ ze dne 31.5.2022 vydané pod čj. 668173/22, jehož nedílnou součástí jsou Všeobecné podmínky ochrany SEK společnosti CETIN, které si vyžádal a obdržel Stavebník;

„**Zákon o vyvlastnění**“ je zákon č. 184/2006 Sb., o odnětí nebo omezení vlastnického práva k pozemku nebo ke stavbě, v účinném znění.

1. ÚVODNÍ USTANOVENÍ

- 1.1 CETIN je vlastníkem SEK, jež má být přeložena na základě Smlouvy.
- 1.2 Stavebník dle Vyjádření o existenci SEK vyvolává Překládku dotčené části SEK dle ustanovení § 104 odst. 17 Zákona o elektronických komunikacích.
- 1.3 Překládka dle Smlouvy je vedena u společnosti CETIN pod označením „**VPIC_Lipník n.B_revitalizace_bus.nádraží**“.

2. PŘEDMĚT SMLOUVY

- 2.1 Předmětem Smlouvy je závazek společnosti CETIN zajistit Překládku a s ní související záležitosti v rozsahu CTN a za podmínek stanovených Smlouvou a závazek Stavebníka, který Překládku vyvolal, společnosti CETIN uhradit všechny nezbytné náklady spojené s Překládkou, které by společnosti CETIN nevznikly, kdyby Překládka nebyla Stavebníkem vyvolána.

3. PŘEKLÁDKA A JEJÍ PODMÍNKY

- 3.1 Překládka bude realizována v rozsahu (územním a stavebnětechnickém) a na nemovitostech specifikovaných v CTN.
- 3.2 Vlastníkem SEK, přeložené na základě Smlouvy, zůstává společnost CETIN.
- 3.3 Společnost CETIN je oprávněna realizaci Překládky pověřit jinou osobu. Je-li realizaci Překládky a/nebo jednotlivými úkony Překládky pověřena jiná osoba, odpovídá společnost CETIN Stavebníkovi tak, jako by Překládku realizovala sama.

4. ZÁVAZKY SMLUVNÍCH STRAN

- 4.1 Společnost CETIN se zavazuje
 - (a) před realizací Překládky zajistit zpracování Projektu;
 - (b) po realizaci Překládky zajistit pro své potřeby dokumentaci skutečného provedení Překládky; dokumentace skutečného provedení Překládky nebude dokumentací skutečného provedení s náležitostmi dle vyhlášky č. 499/2006 Sb., o dokumentaci staveb, v účinném znění.
- 4.2 Stavebník se zavazuje, před realizací Překládky nejdříve dva (2) měsíce od uzavření Smlouvy, vyzvat písemně společnost CETIN k realizaci Překládky a oznámit společnosti CETIN stavební připravenost (dále jen „**Kvalifikovaná výzva**“).

Číslo smlouvy CETIN: VPIC/MS/2022/00127

SAP S/4 Hana: 8030003637

Číslo smlouvy Stavebníka:

Registr smluv: ANO

- 4.3 Společnost CETIN se zavazuje zajistit realizaci Překládky do tří (3) měsíců ode dne, kdy bude splněna poslední z následujících podmínek:
- (a) společnosti CETIN je doručena Kvalifikovaná výzva;
 - (b) Stavebník uhradil náklady na Přípravu Překládky dle odst. 6.1 písm. (a) Smlouvy.
- 4.4 Jakákoliv lhůta dle odst. 4.3 Smlouvy sjednaná k realizaci Překládky a/nebo sjednaná Smluvními stranami na základě Smlouvy se prodlužuje o dobu, po kterou je v prodlení Stavebník s plněním povinnosti dle Smlouvy a/nebo po kterou byla realizace Překládky přerušena nebo nemohla být zahájena z důvodu nikoliv na straně společnosti CETIN, a o další dobu, o kterou je lhůta k realizaci Překládky třeba prodloužit v důsledku prodlení Stavebníka.
- 4.5 Dnem ukončení realizace Překládky je den, kdy je Stavebníkovi doručeno na adresu uvedenou v hlavičce Smlouvy nebo na adresu elektronické pošty uvedenou v čl. 8 Smlouvy oznámení o ukončení realizace Překládky. Smluvní strany ujednaly a souhlasí, že oznámení dle předchozí věty budou považovat za doručené pátým (5.) dnem od odeslání oznámení na adresu uvedenou v hlavičce Smlouvy nebo na adresu elektronické pošty uvedenou v čl. 8 Smlouvy.

5. NÁKLADY SPOJENÉ S PŘEKLÁDKOU

- 5.1 Stavebník je dle ustanovení § 104 odst. 17 Zákona o elektronických komunikacích povinen nést náklady Překládky dotčeného úseku SEK, přičemž takovými náklady jsou všechny nezbytné náklady vlastníka SEK, které by mu nevznikly, kdyby Překládka nebyla Stavebníkem vyvolána.
- 5.2 Výše nákladů Překládky stanovených na základě CTN činí ke dni uzavření Smlouvy **129.239,- Kč** (slovy: jedno sto dvacet devět tisíc dvě stě třicet devět korun českých). Specifikace těchto nákladů je uvedena v CTN.
- 5.3 Překládka dle Zákona o elektronických komunikacích je mimo předmět daně z přidané hodnoty.
- 5.4 V případě, že v souvislosti s realizací Překládky společností CETIN vzniknou další nezbytné náklady na Překládku, které nejsou vyčísleny v odst. 5.2 Smlouvy, Stavebník se zavazuje je společnosti CETIN uhradit, za předpokladu, že nebudou zahrnuty v Nákladech Překládky stanovených na základě CTN.

Může se jednat zejména, nikoliv však výlučně o:

- (a) náklady na náhrady za omezení vlastnického práva vlastníků Překládkou dotčených nemovitostí dle uzavřených smluv o služebnosti a/nebo dle pravomocného rozhodnutí příslušného vyvlastňovacího úřadu o omezení vlastnického práva zřízením služebnosti rozhodnutím,
- (b) náklady související se zrušením a následným výmazem služebnosti (vážnoucí na nemovitostech dotčených původní, překládanou SEK) z katastru nemovitostí,
- (c) náklady na náhrady za omezené užívání lesního a půdního fondu včetně nákladů na vypracování výpočtu,
- (d) hydrogeologický, geologický, dendrologický a ostatní odborné posudky zpracované subjekty k tomu určenými,
- (e) náklady na koordinační výkresy, povodňové plány a zaměření, vyžadované dotčenými subjekty,
- (f) náklady na identifikaci parcel,

Číslo smlouvy CETIN: VPIC/MS/2022/00127
Číslo smlouvy Stavebníka:

SAP S/4 Hana: 8030003637
Registr smluv: ANO

- (g) náklady na správní poplatky dle zákona č. 634/2004 Sb. o správních poplatcích, v účinném znění, které vzniknou společnosti CETIN v důsledku získávání potřebných správních rozhodnutí – povolení, které jsou nezbytné k realizaci Překládky,
- (h) náklady související se zvláštním užíváním veřejného prostranství, vyměřené v souvislosti s realizací Překládky podle zákona č.565/1990 Sb., o místních poplatcích v účinném znění,
- (i) náklady související se zvláštním užíváním dle ustanovení § 25 zákona č. 13/1997 Sb., o pozemních komunikacích, v účinném znění,
- (j) náklady na peněžité plnění plynoucí z nájemních smluv, jejichž uzavření je nutné pro realizaci Překládky,
- (k) náklady související s majetkovými újmami, způsobenými na zemědělských plodinách v souvislosti s realizací Překládky,
- (l) náklady na ochranu komunikačních vedení a zařízení před přepětím a nadproudem, včetně odborného výpočtu a návrhu,
- (m) náklady související se záchranným archeologickým dohledem.

5.5 Výše nákladů na Překládku, bez ohledu na to, zda se jedná o náklady Překládky stanovené na základě CTN se změní písemným oznámením společnosti CETIN o změně výše nákladů na Překládku doručeným Stavebníkovi (dále jen „**Oznámení o změně výše nákladů**“). Společnost CETIN je oprávněna Oznámení o změně výše nákladů učinit v každém kalendářním roce, ve kterém je Smlouva účinná, vždy však pouze jednou (1) za příslušný kalendářní rok. Společnost CETIN není povinna za trvání účinnosti Smlouvy učinit žádné Oznámení o změně výše nákladů.

6. PLATEBNÍ PODMÍNKY

6.1 Náklady spojené s Překládkou ve výši skutečně provedených prací a skutečně vynaložených nákladů dle odst. 5.2 a/nebo odst. 5.5 Smlouvy je Stavebník povinen uhradit na základě jednotlivých daňových dokladů (dále jen „**Faktura**“). Faktury budou společností CETIN vystaveny takto:

- (a) Faktura za CTN Překládky ve výši **12.960,- Kč** (slovy: dvanáct tisíc devět set šedesát korun českých) bude společností CETIN vystavena do patnácti (15) dnů od uzavření této Smlouvy,
- (b) Faktura na doplatek nákladů souvisejících s Překládkou do patnácti (15) dnů od ukončení realizace Překládky dle odst. 4.5 Smlouvy.

6.2 Náklady společnosti CETIN uvedené v odst. 5.4 Smlouvy budou hrazeny Stavebníkem odděleně na základě samostatných Faktur vystavených společností CETIN.

6.3 Jakoukoliv Fakturu vystavenou společností CETIN dle Smlouvy a v souladu se Smlouvou je Stavebník povinen uhradit ve lhůtě třiceti (30) dnů ode dne doručení Faktury.

6.4 Faktury budou Stavebníkovi zasílány na adresu uvedenou v hlavičce Smlouvy.

6.5 Náklady dle Smlouvy budou Stavebníkem hrazeny na účet společnosti CETIN uvedený v hlavičce Smlouvy, pokud nebude Fakturou vystavenou společností CETIN stanoveno jinak.

6.6 Stavebník se dostane do prodlení s uhrazením Faktury, pokud řádně a v souladu se Smlouvou účtovaná částka nebude nejpozději poslední den splatnosti Faktury připsána ve prospěch účtu společnosti CETIN.

Číslo smlouvy CETIN: VPIC/MS/2022/00127

SAP S/4 Hana: 8030003637

Číslo smlouvy Stavebníka:

Registr smluv: ANO

7. SANKCE

- 7.1 Pro případ, že Stavebník bude v prodlení s úhradou některé částky, k jejíž úhradě je dle Smlouvy povinen, je povinen uhradit společnosti CETIN smluvní pokutu ve výši 0,3 % z dlužné částky za každý započatý den prodlení.
- 7.2 Smluvní pokuta je splatná do deseti (10) dnů ode dne doručení písemné výzvy příslušné Smluvní straně k její úhradě.
- 7.3 Zaplacením smluvní pokuty dle Smlouvy není dotčen nárok společnosti CETIN na náhradu skutečné škody a ušlého zisku v celém rozsahu způsobené škody.

8. KONTAKTNÍ A ODPOVĚDNÉ OSOBY SMLUVNÍCH STRAN

8.1 Za společnost CETIN:

ve věcech smluvních: Valentýna Stachová
funkce: specialista pro výstavbu sítě – překládky SEK
e-mail: valentyna.stachova@cetin.cz, tel.: 238 465 697

ve věcech technických Radek Měchura
funkce: specialista pro výstavbu sítě
e-mail: radek.mechura@cetin.cz, tel.: 606 712 171

8.2 Za Stavebníka:

ve věcech smluvních: Ing. Miloslav Přikryl
funkce: starosta
e-mail: prikryl@mesto-lipnik.cz, tel.: 581 722 229

ve věcech technických: Ing. Zuzana Dlesková
funkce: vedoucí Odboru regionálního rozvoje
e-mail: dleskova@mesto-lipnik.cz, tel.: 581 722 208

9. ODSTOUPENÍ OD SMLOUVY

- 9.1 Společnost CETIN je oprávněna, aniž by tím omezila jakákoli svá jiná práva nebo možnosti nápravy dle Smlouvy, odstoupit od Smlouvy v případech stanovených v odst. 9.2 Smlouvy tím, že doručí Stavebníkovi písemné oznámení o odstoupení. Odstoupení je účinné okamžikem jeho doručení Stavebníkovi, není-li v odstoupení stanoveno pozdější datum jeho účinnosti.
- 9.2 Dostane-li se Stavebník do prodlení s úhradou jakékoliv platby dle Smlouvy a toto prodlení trvá déle než třicet (30) dnů, je společnost CETIN oprávněna od Smlouvy odstoupit.
- 9.3 Odstoupí-li společnost CETIN dle odst. 9.2 Smlouvy, je Stavebník povinen uhradit společnosti CETIN veškeré náklady společnosti CETIN již vzniklé v souvislosti s plněním ze Smlouvy.
- 9.4 Pokud ve Smlouvě není výslovně stanoveno jinak, Smluvní strany sjednávají, že odstoupit od Smlouvy lze pouze způsobem a z důvodů stanovených ve Smlouvě, čímž Smluvní strany výslovně vylučují příslušná ustanovení občanského zákoníku, která upravují možnosti odstoupení od Smlouvy.

Číslo smlouvy CETIN: VPIC/MS/2022/00127

SAP S/4 Hana: 8030003637

Číslo smlouvy Stavebníka:

Registr smluv: ANO

9.5 Odstoupením od Smlouvy nezanikají zejména případné nároky Smluvních stran na zaplacení úroků z prodlení, smluvních pokut, náhradu škody a dalších nákladů vzniklých na základě Smlouvy či v souvislosti s ní; dále nezanikají ustanovení Smlouvy, která vzhledem ke své povaze mají trvat i po ukončení Smlouvy.

10. ROZVAZOVACÍ PODMÍNKA

10.1 Kvalifikovaná výzva musí být doručena společnosti CETIN nejpozději do dvou (2) let od uzavření Smlouvy. Marré uplynutí této lhůty je rozvazovací podmínkou platnosti a účinnosti Smlouvy dle ustanovení § 548 odst. 2 občanského zákoníku.

10.2 Smlouva zanikne prvním dnem následujícím po uplynutí dvou (2) let od uzavření Smlouvy, aniž by v této lhůtě byla společnosti CETIN doručena řádná Kvalifikovaná výzva učiněná za splnění podmínek uvedených v odst. 4.2 Smlouvy.

10.3 Zanikne-li Smlouva rozvazovací podmínkou, je Stavebník povinen uhradit společnosti CETIN veškeré náklady společnosti CETIN již vzniklé v souvislosti s plněním Smlouvy do doby zániku Smlouvy rozvazovací podmínkou.

10.4 Zánikem Smlouvy touto rozvazovací podmínkou nezanikají případné nároky Smluvních stran na zaplacení úroků z prodlení, smluvních pokut, náhradu škody a dalších nákladů vzniklých na základě Smlouvy či v souvislosti s ní; dále nezanikají ustanovení Smlouvy, která vzhledem ke své povaze mají trvat i po zániku Smlouvy.

11. OCHRANA OSOBNÍCH ÚDAJŮ

11.1 Za účelem plnění práv a povinností vyplývajících ze Smlouvy nebo vzniklých v souvislosti se Smlouvou si Smluvní strany navzájem předávají nebo mohou předávat osobní údaje (dále jen „Osobní údaje“) ve smyslu čl. 4 odst. 1 Nařízení Evropského parlamentu a Rady (EU) č. 2016/679 ze dne 27. dubna 2016, o ochraně fyzických osob v souvislosti se zpracováním osobních údajů a o volném pohybu těchto údajů a o zrušení směrnice 95/46/ES (obecné nařízení o ochraně osobních údajů) (dále jen „GDPR“) subjektů údajů, kterými jsou zejména zástupci, zaměstnanci nebo zákazníci druhé Smluvní strany či jiné osoby pověřené druhou Smluvní stranou k výkonu či plnění práv a povinností vyplývajících ze Smlouvy nebo vzniklých v souvislosti se Smlouvou. Přijímající Smluvní strana je tak vzhledem k předávaným Osobním údajům v pozici správce.

11.2 Účelem předání Osobních údajů je plnění Smlouvy. Smluvní strany prohlašují, že předávané Osobní údaje budou zpracovávat pouze k naplnění tohoto účelu, a to v souladu s platnými právními předpisy, zejména v souladu s GDPR.

11.3 Smluvní strany prohlašují, že pro předání Osobních údajů druhé Smluvní straně disponují platným právním titulem v souladu s čl. 6 odst. 1 GDPR.

11.4 Smluvní strany berou na vědomí, že za účelem plnění Smlouvy může docházet k předání Osobních údajů z přijímající Smluvní strany třetí osobě, zejména osobě, prostřednictvím které přijímající Smluvní strana vykonává či plní práva a povinnosti vyplývající ze Smlouvy nebo vzniklá v souvislosti se Smlouvou. Za plnění povinností ze Smlouvy se považuje zejména provádění Překládky a s ní souvisejících záležitostí v rozsahu a za podmínek stanovených Smlouvou.

11.5 Předávající Smluvní strana zajistila nebo zajistí splnění veškerých zákonných podmínek nezbytných pro předání Osobních údajů vůči subjektům údajů, zejména informuje subjekty údajů o skutečnosti, že došlo k předání konkrétních Osobních údajů přijímající

Číslo smlouvy CETIN: VPIC/MS/2022/00127

SAP S/4 Hana: 8030003637

Číslo smlouvy Stavebníka:

Registr smluv: ANO

Smluvní straně, a to za účelem plnění Smlouvy. V případě, že přejímající Smluvní stranou je společnost CETIN, předávající Smluvní strana seznámí subjekty údajů rovněž i s podmínkami zpracování Osobních údajů, včetně rozsahu zvláštních práv subjektu údajů, které jsou uvedeny v Zásadách zpracování osobních údajů dostupných na adrese <https://www.cetin.cz/zasady-ochrany-osobnich-udaju>. Splnění povinnosti uvedené v tomto odstavci je předávající Smluvní strana povinna přejímající Smluvní straně na výzvu písemně doložit.

12. ZÁVĚREČNÁ USTANOVENÍ

- 12.1 Smlouva nabývá platnosti dnem podpisu oběma Smluvními stranami a účinnosti dnem následujícím po dni jejího uveřejnění dle zákona č. 340/2015 Sb., o zvláštních podmínkách účinnosti některých smluv, uveřejňování těchto smluv a o registru smluv (zákon o registru smluv), v účinném znění (dále jen „**Zákon o registru smluv**“). Stavebník se zavazuje nejpozději do dvaceti (20) dnů od uzavření Smlouvy uveřejnit její obsah a tzv. metadata a splnit další povinnosti v souladu se Zákonem o registru smluv. Stavebník se zavazuje doručit společnosti CETIN potvrzení o uveřejnění Smlouvy dle Zákona o registru smluv vydané správcem registru smluv nejpozději následující den po jeho obdržení. Nebude-li Smlouva uveřejněna v souladu se Zákonem o registru smluv ani do tří (3) měsíců od jejího uzavření, zavazuje se Stavebník uzavřít se společností CETIN novou smlouvu, která svým obsahem bude hospodářsky odpovídat znění Smlouvy (příčemž určení lhůt, dob a termínů bude odpovídat tomuto principu a časovému posunu), a to do sedmi (7) dnů od doručení výzvy společností CETIN Stavebníkovi. Ujednání tohoto odstavce nabývá účinnosti dnem uzavření Smlouvy.
- 12.2 Vztahy ze Smlouvy vyplývající i vztahy Smlouvou neupravené se řídí právním řádem České republiky, zejména občanským zákoníkem.
- 12.3 Písemným stykem či pojmem „**písemně**“ se pro účely Smlouvy rozumí předání zpráv jedním z těchto způsobů:
- (a) v listinné podobě;
 - (b) e-mailovou zprávou s uznávaným elektronickým podpisem dle zák. č. 297/2016 Sb., o službách vytvářejících důvěru pro elektronické transakce, v účinném znění;
 - (c) e-mailovou zprávou zaslanou na adresu kontaktních osob, tak jak jsou specifikovány v čl. 8 Smlouvy.
- Smluvní strany ujednaly, že pro případ změny Smlouvy dle odst. 12.6 Smlouvy, věta první a pro případ odstoupení od Smlouvy se nepoužije způsob uvedený pod písmenem (b) a (c).
- 12.4 Smluvní strany se zavazují vyvinout maximální úsilí k odstranění vzájemných sporů, vzniklých na základě Smlouvy nebo v souvislosti se Smlouvou, a k jejich vyřešení zejména prostřednictvím jednání odpovědných osob nebo jiných pověřených subjektů. Nedohodnou-li se Smluvní strany na způsobu řešení vzájemného sporu, má každá ze Smluvních stran právo uplatnit svůj nárok u příslušného soudu České republiky.
- 12.5 Smluvní strany si nepřejí, aby nad rámec ustanovení Smlouvy byla jakákoliv práva a povinnosti dovozovány z dosavadní či budoucí praxe zavedené mezi Smluvními stranami či zvyklostí zachovávaných obecně či v odvětví týkajícím se předmětu plnění Smlouvy, ledaže je ve Smlouvě výslovně sjednáno jinak. Vedle shora uvedeného si Smluvní strany potvrzují, že si nejsou vědomy žádných dosud mezi nimi zavedených obchodních zvyklostí či praxe.

Číslo smlouvy CETIN: VPIC/MS/2022/00127

SAP S/4 Hana: 8030003637

Číslo smlouvy Stavebníka:

Registr smluv: ANO

- 12.6 Smlouva může být měněna pouze písemně, a to právními jednáními Smluvních stran výslovně označenými za dodatky ke Smlouvě s podpisy osob oprávněných jednat za Smluvní strany na téže listině; změna jinou formou je vyloučena. Smluvní strany ujednaly a souhlasí, že ujednání věty předchozí, část za středníkem se neuplatní pro případ Oznamení o změně výše nákladů dle odst. 5.5 Smlouvy.
- 12.7 Smluvní strany se dohodly na vyloučení aplikace následujících ustanovení občanského zákoníku:
- § 557;
 - § 1767 odst. 2;
 - § 1740 odst. 2 druhá věta a odst. 3; a
 - § 1743.
- 12.8 Smluvní strany na sebe v souladu s § 1765 odst. 2 občanského zákoníku přebírají nebezpečí změny okolností.
- 12.9 S odkazem na příslušná ustanovení občanského zákoníku, zejména ustanovení § 1881 a § 1895 občanského zákoníku, není Stavebník oprávněn převést či postoupit Smlouvu ani jakákoli svá práva nebo povinnosti ze Smlouvy nebo z její části třetí osobě bez předchozího písemného souhlasu společnosti CETIN.
- 12.10 Smlouva obsahuje úplné ujednání o předmětu Smlouvy a všech náležitostech, které Smluvní strany měly a chtěly ve Smlouvě ujednat, a které považují za důležité pro závaznost Smlouvy. Žádný projev Smluvních stran učiněný při jednání o Smlouvě ani projev učiněný po uzavření Smlouvy nesmí být vykládán v rozporu s výslovnými ustanoveními Smlouvy a nezakládá žádný závazek žádné ze Smluvních stran.
- 12.11 Smluvní strany souhlasí a potvrzují si, že údaje uvedené ve Smlouvě nejsou předmětem obchodního tajemství a zároveň nejsou informacemi požívajícími ochrany důvěrnosti majetkových poměrů.
- 12.12 Společnost CETIN přijala a dodržuje interní korporátní compliance program navržený tak, aby byl zajištěn soulad činnosti společnosti CETIN s platnými a účinnými právními předpisy, pravidly etiky a morálky, a zahrnující opatření, jejichž cílem je předcházení a odhalování porušování uvedených předpisů a pravidel (program Corporate Compliance - <https://www.cetin.cz/corporate-compliance>).
- Stavebník (a jakákoliv fyzická nebo právnická osoba, která s ním spolupracuje a kterou využívá pro plnění povinností z této Smlouvy nebo v souvislosti s jejím uzavřením a realizací, tj. pracovníci, zástupci nebo externí spolupracovníci) ctí a dodržuje platné a účinné právní předpisy včetně mezinárodních smluv, základní morální a etické principy. Stavebník odmítá jakékoliv deliktní jednání a tohoto se zdržuje. Stavebník prohlašuje, že podle jeho nejlepšího vědomí a svědomí on ani žádný jeho pracovník, zástupce nebo externí spolupracovník neporušili v souvislosti s uzavřením této Smlouvy žádný platný a účinný právní předpis. Stavebník prohlašuje, že jeho činnost je legální a veškeré jeho prostředky pocházejí výhradně z legálních zdrojů.
- Stavebník je povinen činit veškerá náležitá opatření a vyvíjet co největší úsilí, aby zabránil tomu, že on nebo jakýkoli jeho pracovník, zástupce nebo externí spolupracovník poruší v souvislosti s realizací této Smlouvy jakýkoliv platný a účinný právní předpis. Aniž by byla dána jakákoliv souvislost s předmětem činnosti dle této Smlouvy, Stavebník prohlašuje, že uplatňuje a bude uplatňovat veškerá náležitá opatření a že vyvíjí a bude vyvíjet co největší úsilí, aby v rámci jeho činnosti nebo zájmu nedošlo k jednání nebo situaci, která by způsobila takové významné ohrožení nebo narušení jeho reputace, jež by mohlo mít negativní dopad na reputaci s ním spolupracujících subjektů.

Číslo smlouvy CETIN: VPIC/MS/2022/00127

SAP S/4 Hana: 8030003637

Číslo smlouvy Stavebníka:

Registr smluv: ANO

Vystupuje-li Stavebník pro společnost CETIN nebo jejím jménem, dává dodržování uvedených zásad najevo.

12.13 Smlouva je vyhotovena ve dvou (2) vyhotoveních, z nichž každé má platnost originálu. Každá ze Smluvních stran obdrží jedno (1) vyhotovení.

12.14 Součástí Smlouvy jsou následující Přílohy:

Příloha č. 1 - CTN

Doložka

Smlouva byla schválena Radou města Lipník nad Bečvou usnesením č. 1993/2022 – RM 64 dne 5.9.2022.

CETIN:

Stavebník:

V Ostravě dne 22-09-2022

V Lipníku nad Bečvou dne 3.10.2022

CETIN a.s.
Ing Jan Surý
Manažer, PPS region Morava sever

Město Lipník nad Bečvou
Ing. Miloš Píkrýl
starosta

CETIN a.s.

Technické řešení I.

INVESTIČNÍ AKCE

Kategorie AN – Přístupová síť
Podkategorie VPI - metal. kab. přístupová síť
Číslo SAP
Číslo interní
Schvalování akce 2-kolové schvalování
Název

66039/22/0027,VPIC_Lipník n.B_revitalizace_bus.nádraží

Budoucí uživatel NO-OS Olomoucko

Zpracovatel Ing. Petr Pilar

Předkladatel Vedoucí: Pavel Sedlář
Manažer: Pavel Sedlář

Schvaluje Petr Truhlář
Radek Měchura
Jiří Ježek
Valentina Stachová

Obsah:

1 Souhrnná zpráva

1.1 Základní údaje

1.2 Účel stavby

2 Technická zpráva

2.1 Vstupní podklady

2.2 Navrhované řešení

2.3 Popis tras

2.4 Použitá technologie

2.5 Použité předpisy

2.6 Koordinace

2.7 Ostatní

3 Podmiňující a související stavby

4 Vyjádření a záznamy

5 Přílohy

1. Souhrnná zpráva

1.1 Základní údaje

Identifikační údaje

Název:	66039/22/0027,VPIC_Lipník n.B_revitalizace_bus.nádraží
Kategorie:	AN - Přístupová síť
Podkategorie:	VPI - metalická přístupová síť
Typ investice:	Přeložka a ochrana stáv. metalických kabelů
Důvod 1:	
Číslo interní:	
Prvek SPP:	
ABC:	
HOST:	
ATÚ:	

Kapacitní údaje

		Průměrný náklad na:
100800_Délka HDPE trubek pro OK	0,000 km	kmp mk
100200_Délka metalických kabelů	0,000 km	kmk mk
100700_Délka nadzemní tratě	0,000 km	km vyk
100100_Délka párů v metalických kabelech	0,000 km	km kv
100300_Délka výkopů vč. podvrtů a přechodů	0,000 km	kmo kv
Páry vyvedené na hlavní rozvaděč ústř.	0 pár	b.j.
100400_Páry zakončené v účast. rozvaděčích	0 pár	
100900_Počet bytových domů	0 BD	
101100_Počet bytových jednotek v bytových domech	0 bj	
100500_Počet rodinných domů	0 RD	
100600_Počet bytových jednotek v rodinných domech	0 bj	

Požadavky:

Název polygonu:

K akci nejsou evidovány žádné požadavky

Rekapitulace nákladů:

Příprava:	0 tis. Kč
Materiál - přímá dodávka TCZ:	0 tis. Kč
Materiál zhotovitele-vykazovaný:	0 tis. Kč
Materiál zhotovitele-nevykazovaný:	0 tis. Kč
Montáž:	0 tis. Kč
Zemní práce:	0 tis. Kč
GOZ:	0 tis. Kč
Poplatky:	0 tis. Kč
Ostatní:	0 tis. Kč
Provozní práce:	0 tis. Kč
VBŘ příprava + realizace:	0 tis. Kč
NPV:	
OPEX:	0 tis. Kč
Celkové investiční náklady včetně přípravy:	0 tis. Kč
Celkové realizační náklady:	0 tis. Kč

Termíny:

Platnost ÚR od:

Platnost ÚR do:

Plánované zahájení přípravy:

Plánované ukončení přípravy:

Plánované zahájení realizace: 2022/2023

Plánované ukončení realizace:

Nabídka k převímce (Plán):**1.2 Účel stavby:****SD stavby** " 66039/22/0027,VPIC_Lipník n.B_revitalizace_bus.nádraží".

V rámci stavby „Revitalizace autobusového nádraží v Lipníku nad Bečvou“, dojde k dotčení podzemních vedení sítí elektronických komunikací CETIN. Tento CTN řeší přeložení a ochranu těchto sítí.

2 Technická zpráva

2.1 Vstupní podklady:

Objednávka CETIN, podklady TEDO a situace projektu poskytnutá investorem.

2.2 Navrhované řešení:

Stávající stav

Stávající trasa metalických kabelů (150XN0,4, 50XN0,6 a 2x 1XN0,6) a dvou prázdných HDPE vede v mstní zeleni v místě projektovaného vjezdu na autobusové nádraží.

Technické řešení

Před provedením je nutno provést vytyčení stávající trasy metalických kabelů.

Stávající trasa kabelů bude odkopána a bude co možná nejvíce zvýšeno krytí.

Trasa bude pouze stranově „srovnána“ jelikož vzhledem ke křížení se stávajícími sítěmi není možná stranová přeložka.

Kabely i HDPE trubky budou uloženy do dělených chrániček SYSPRO160/110. K nim bude připolozena rezervní HGR110mm.

Pro zvýšení mechanické ochrany budou chráničky pod projektovaným vjezdem obetonovány betonem C25.

Trasa přeložky je vedena v kat. území Lipník nad Bečvou, vlastníci parcel jsou v příloze.

Po realizaci stavby, bude provedeno geodetické zaměření skutečného stavu podle platných předpisů.

V případě doplnění ochrany případně zvýšení krytí metalických kabelů nebo úprav stávajících kabelů nebudou uzavírány nové SoSB., neboť na předmětném pozemku bylo uloženo telekomunikační vedení a zařízení ještě před účinností zákona č. 151/2000 Sb. (před 1.7.2000) tzn. vzniklo (a stále trvá) k uvedenému pozemku (resp. k jeho části) věcné břemeno přímo ze zákona č. 110/1964 Sb. (které se nezapisovalo do evidence nemovitostí, dnes katastru nemovitostí).

Zákonem č. 151/2000 Sb. a následně zákonem č. 127/2005 Sb. (současně účinný zákon o elektronických komunikacích) zůstala věcná břemena vzniklá na základě zákona č. 110/1964 Sb. zachována.

Tzn. věcná břemena ze zákona č. 110/1964 Sb. se nezapisovala do evidence nemovitostí a od 20.8.2003 není ani povinné dodatečně zapisovat tato břemena do katastru nemovitostí, tato povinnost byla zákonem č. 225/2003 k 20.8.2003 zrušena (odst. 15 byl z § 107 vypuštěn)! proto není jejich existence z katastru nemovitostí zřejmá. Pokud tedy ČESKÝ TELECOM a.s. a nyní jeho nástupce Česká telekomunikační infrastruktura a.s. (dále CETIN) zřídil a provozoval (a dodnes provozuje) zařízení telekomunikační sítě na předmětném pozemku před účinností zákona 151/2000 Sb., vzniklo k pozemku věcné břemeno přímo ze zákona 110/1964 Sb. (a do evidence nemovitostí /dnes katastru nemovitostí/ se nezapisovala a zapisovat nemusí / pak oprávnění z tohoto věcného břemene ve prospěch společnosti CETIN zůstávají nedotčena. Vlastník pozemku je povinný provozování vedení veřejné telekomunikační sítě na svém pozemku respektovat.

2.3 Popis tras

viz polohopis

VVN: ne

El. trakce: ne

Vodní toky: ne

2.4 Použitá technologie:

Rezervy budou označeny Minimarkerem 3M, typ 1255.

2.5 Použité předpisy:

TPP 2001-1 (TP 69 a) - Výstavba přístupových sítí č. I

TPP 2001-1 (TP 69 b) - Výstavba přístupových sítí č. II

TPP 2001-1 (TP 69 c) - Výstavba přístupových sítí č. III
TPP 2002 (TP 117) - Výstavba přístupových sítí - Optické kabely
TA 10 (I.-III) - Stavba nadzemních sítí
ČSN 736005 - Prostorové uspořádání sítí technického vybavení
ČSN 33405 - Podzemní sdělovací vedení
ČSN 341100 - Křižovatky a souběhy vedení
POS 65-2001

Dokumentace skutečného provedení bude zpracována dle směrnice TD000002 v aktuální verzi včetně geodetického zaměření.

2.6 Koordinace:

Akci nutno koordinovat se stavbou „**Revitalizace autobusového nádraží v Lipníku nad Bečvou**“.

2.7 Ostatní:

Kontakty:

Projektový koordinátor CETIN: Radek Měchura – 606 712 171,
ochrana sítě – Jiří Ježek – 602 786 435

Stavebník: Město Lipník nad Bečvou, náměstí T.G.M. 89/11, Lipník nad Bečvou, 751 31, IČ: 00301493,
zast. starostou Ing. Miloslavem Přikrylem,
kont.na stavebníka: Ing. Dlesková Zuzana,
vedoucí odboru reg. rozvoje, t: 581 722 208, e: dleskova@mestolipnik.cz

Žadatel o překládku dle PM a projektant stavby: EPROJEKT s.r.o. Na Hrázi 781/15, 750 02 Přerov,
Ing. Martina Majerová, t: 581 288 195, m: 604 847 569, e: majerova@eprojekt.cz

e-mail, na který se bude zasílat návrh překládky: dleskova@mesto-lipnik.cz + dle PM
majerova@eprojekt.cz

Stavební titul: zajistí stavebník, který zahrne překládku SEK SO402 do své PD a spol. povolení.

Realizace zahájení stavby / překládky stavebník předpokládá: 2022/2023

Při provádění prací je třeba dodržovat zákon č. 251/2005 o inspekci práce, směrnici BOZP č. 595 a stavební zákon č. 183/2006 a jeho prováděcí předpisy.

3. Podmiňující, související a navazující stavby:

Podmiňující akce - vložené: nejsou

Interní číslo	SAP	Název projektu:	Stav:
---------------	-----	-----------------	-------


Navazující akce - vložené:

Interní číslo	SAP	Název projektu:	Stav:
---------------	-----	-----------------	-------

4. Vyjádření a záznamy – viz. příloha

5. Přílohy

Název přílohy	Stupeň
Situace polohopisná	SD
Schéma přeložky	SD
Informace o parcele	SD
Kalkulace nákladů - PPD	SD
Podklady dokumentace CETIN	SD

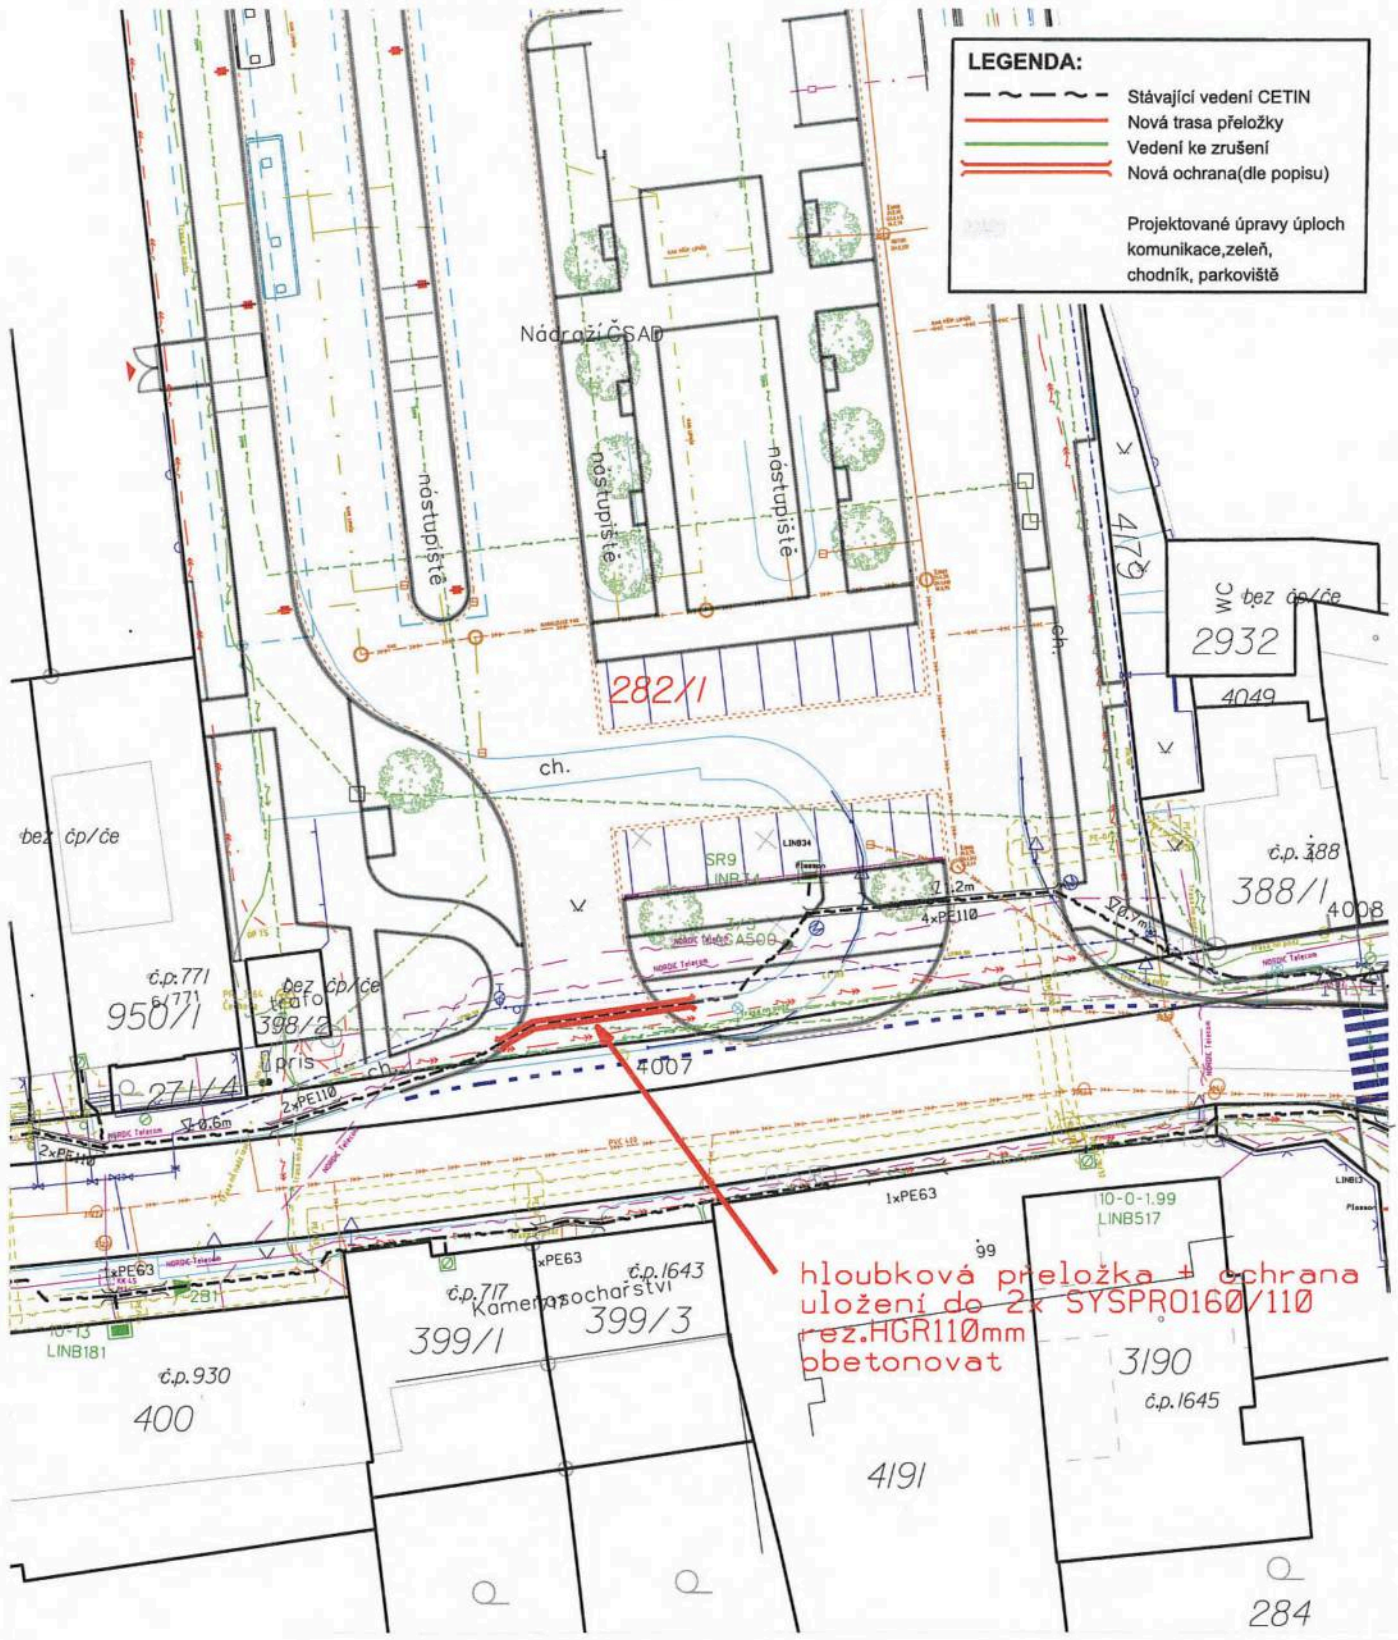



LEGENDA:

- Stávající vedení CETIN
- Nová trasa přeložky
- Vedení ke zrušení
- Nová ochrana(dle popisu)

Projektované úpravy úploch komunikace, zeleň, chodník, parkoviště


hloubková přeložka + ochrana
uložení do 2x SYSPRO160/110
rez.HGR110mm
obetonovat

278



Kreslil :	Lucie Šufnerová	Generální projektant: VEGACOM, a.s. Novodvorská 1010/14, Praha 4	 
Zkontroloval :		Investor: CETIN, a.s. Českomoravská 2510/19, 190 00 Praha 9	
Zodp. pracovník:		Odsouhlasil : Ing. Petr Pilař	
Místo :	Lipník nad Bečvou k.ú.: Lipník nad Bečvou		
Název akce :	VPIC_Lipník n.B_revitalizace_bus.nádraží		Datum : 06/2022
Příloha :	Situace katastrální		Stupeň : DUR / DUS
			Měřítka : 1 : 500
			č. výkresu: 01

SR9
 LINB34
 xLINB1HR(Lipník)/1.2.1/1-100:1.2.2/1-100
 1xSIS - 2:
 50xsv.f.LSA 10x1:
 :::SR 9 (ZSJ Osecká)
 Lipník nad Bečvou
 Lipník nad Bečvou I-Město

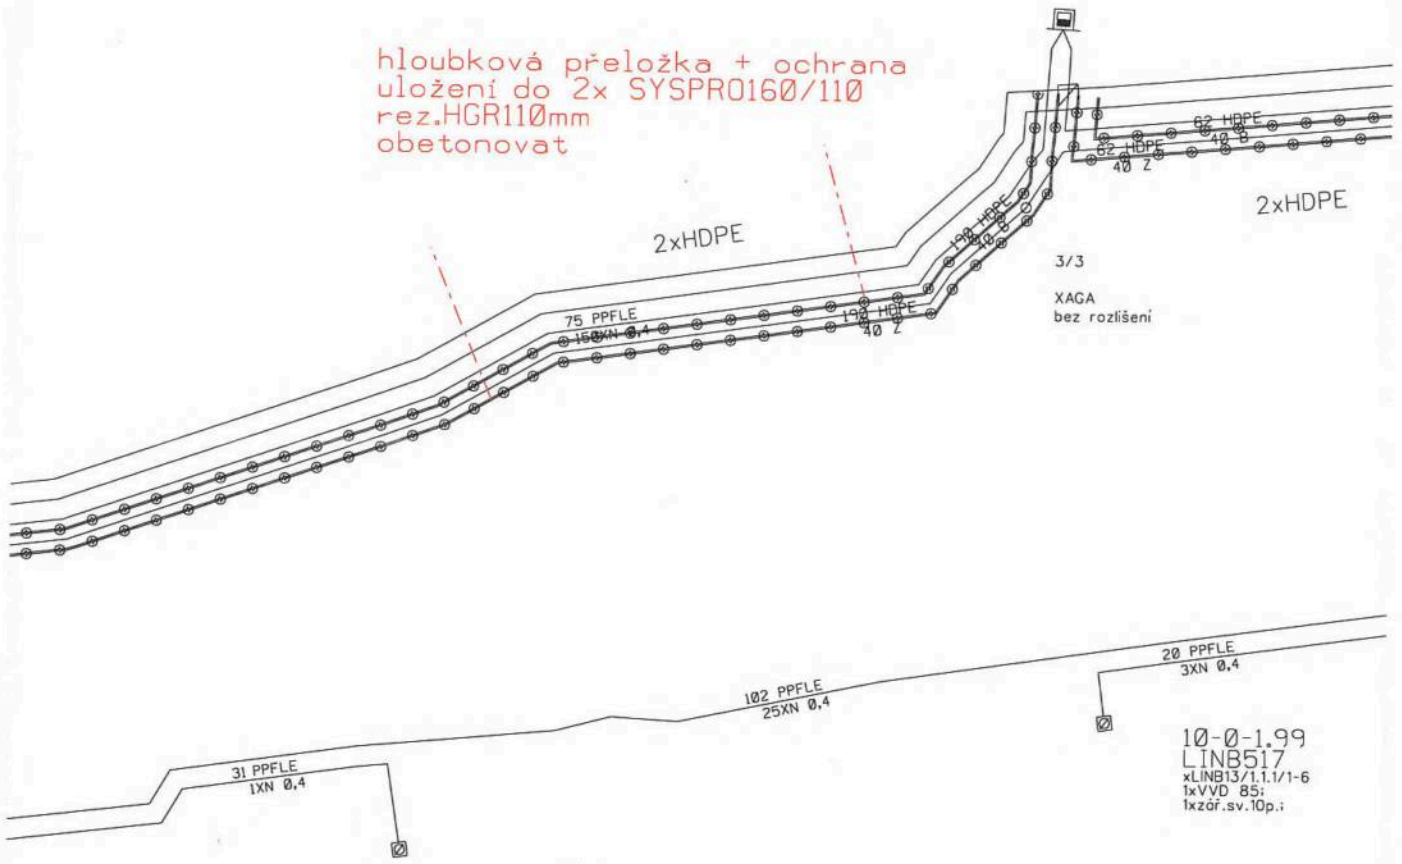hloubková přeložka + ochrana
 uložení do 2x SYSPRO160/110
 rez.HGR110mm
 obetonovat



10-13-1
 LINB531
 xLINB181/1.1.1/31-32
 1xVVD 83:
 1xzáf.sv.2p.:
 Svat. Čecha :717 :1:
 Lipník nad Bečvou
 Lipník nad Bečvou I-Město

Kreslil :		Generální projektant: VEGACOM, a.s. Novodvorská 1010/14, Praha 4	 	
Lucie Šufnerová		Investor: CETIN, a.s. Českomoravská 2510/19, 190 00 Praha 9		
Zkontroloval :		Odsouhlasil :		
Zodp. pracovník:		Ing. Petr Pilař		
Místo :	Lipník nad Bečvou k.ú.: Lipník nad Bečvou			
Název akce :	VPIC_Lipník n.B_revitalizace_bus.nádraží		Datum :	06/2022
Příloha :	Schéma		Stupeň :	DUR / DUS
			Měřítko :	A4
			č. výkresu:	01

VPIC_Lipník n.B_revitalizace_bus.nádraží

Parcelní číslo:	<u>282/1</u>
Obec:	<u>Lipník nad Bečvou [514705]</u>
Katastrální území:	<u>Lipník nad Bečvou [684261]</u>
Číslo LV:	<u>10001</u>
Výměra [m ²]:	6589
Typ parcely:	Parcela katastru nemovitostí
Mapový list:	<u>DKM</u>
Určení výměry:	Graficky nebo v digitalizované mapě
Způsob využití:	ostatní komunikace
Druh pozemku:	ostatní plocha
Vlastníci, jiní oprávnění	
Vlastnické právo	
Město Lipník nad Bečvou, náměstí T. G. Masaryka 89/11, Lipník nad Bečvou I-Město, 75131 Lipník nad Bečvou	
Způsob ochrany nemovitosti	
Název	
ochr.pásma nem.kult.pam.,pam.zóny,rezervace,nem.nár.kult.pam	
Seznam BPEJ	
Parcela nemá evidované BPEJ.	
Omezení vlastnického práva	
Nejsou evidována žádná omezení.	
Jiné zápisy	
Nejsou evidovány žádné jiné zápisy.	



Podíl

Poř.č.	Parc.č.	Vlastníci	Obec	Katastrální území	druh pozemku	způsob využití
1	282/1	Město Lipník nad Bečvou, náměstí T. G. Masaryka 89/11, Lipník nad Bečvou I-Město, 75131 Lipník nad Bečvou	Lipník nad Bečvou	Lipník nad Bečvou	ostatní plocha	ostatní komunikace

ce nákladů_VPIC_Lipník n.B_revitalizace_bus.nádraží

počet projektové dokumentace

x VP VEGACOM 2021 - Ostatní STAND. - 2022.07

á databáze: 2022.07

avby: 66039/22/0027,VPIC_Lipník n.B_revitalizace_bus.nádraží

prvku:

el PD: Ing. Petr Pilař

lace nákladů:

A	12 960,15 Kč
PRÁCE	26 377,86 Kč
Ž	43 211,64 Kč
TECHNICKÉ PRÁCE PŘÍPRAVA	0,00 Kč
TECHNICKÉ PRÁCE REALIZACE	11 069,79 Kč
PŘEMENA PŘÍPRAVA	0,00 Kč
PŘEMENA REALIZACE	0,00 Kč
OVNÍ PRÁCE	0,00 Kč
ÁL DOD. CETIN	0,00 Kč
ÁL VYŘAZENÝ	0,00 Kč
ÁL ZHOTOVITELE - Vykazovaný	35 619,86 Kč
ÁL ZHOTOVITELE - Nevykazovaný	0,00 Kč
RY	0,00 Kč

náklady: 129 239,30 Kč

NÍ ČINNOST 116 279,15 Kč

STAVEBNÍ ČINNOST 12 960,15 Kč

Seznam položek

Stavební činnost	Název položky	Množství	Celková cena
958084	Návrh cenový a technický	1.00 ks	12 960,15 Kč
PRÁCE			
954970 S	Pokládka PE nebo vrapované chráničky	15.00 m	358,50 Kč
952367 S	Pokládka žlabů TK1	30.00 m	2 419,80 Kč
958554 S	Práce zemní do 50 m-ostatní činnosti	1.00 ks	5 647,08 Kč
955551 S	Prohloubení rýhy š. 35cm o hl.10cm	54.00 m	3 192,48 Kč
955552 S	Rozšíření prohloubení výk.hl.10cm,š.10cm	54.00 m	940,68 Kč
955577 S	Rýha v chodníku 35/50-70	18.00 m	10 576,98 Kč
955578 S	Rýha v chodníku rozšíření o10cm	18.00 m	3 025,08 Kč
955053 S	Vytyčení trasy v zastavěném terénu	18.00 m	217,26 Kč
Ž			
955010 S	Demontáž úložné trubky	36.00 m	420,48 Kč
955031 S	Demontáž úložných kabelů do 300 XN	18.00 m	640,98 Kč
955030 S	Demontáž úložných kabelů do 50 XN	18.00 m	442,44 Kč
955029 S	Demontáž úložných kabelů do15 XN	36.00 m	739,08 Kč
955268 S	Montáž podzemní tratě síťové metalické	5059.20 JV	5 059,20 Kč
	obetonování chrániček		
952602 S	Montáž trubky úložné	36.00 m	644,40 Kč
954990 S	Montáž úložných kabelů do 15 XN	36.00 m	839,88 Kč
954992 S	Montáž úložných kabelů do 300 XN	18.00 m	739,26 Kč
954991 S	Montáž úložných kabelů do 50 XN	18.00 m	517,86 Kč
957753 S	Realizace tratě síťové dohodou	24800.00 JV	24 800,00 Kč
	rozpočtová rezerva		
958469 S	Uvedení stavby do provozu	5262.56 JV	5 262,56 Kč
958555 S	Zpracování dok. skut. provedení do 50 m	1.00 ks	3 105,50 Kč
TECHNICKÉ PRÁCE REALIZACE			
955278 S	Provedení geodetického měření pro tratě síťové	4960.00 JV	4 960,00 Kč

Číslo SAP	Stavební činnost	Název položky	Množství	Celková cena
MATERIÁL ZHOTOVITELE - Vykazovaný				
303918 S		Deska krycí plast. 300x1000 mm	18.00 ks	747,90 Kč
303813 S		Fólie výstražná 330mm PE oranžová	18.00 m	86,76 Kč
320879 S		Materiál pro tratě síťové	9920.00 ks	9 920,00 Kč
319184 S		Spona trubkySYSPRO	180.00 ks	6 598,80 Kč
319209 S		Trubka dělená SYSPRO 160/110	30.00 m	17 433,30 Kč
302423 S		Trubka vrapovaná 110/94 s lankem	15.00 m	833,10 Kč