

Níže uvedeného dne, měsíce a roku uzavřely smluvní strany:



.NMNMSML20220386

### 1. Svaz vodovodů a kanalizací Žďársko

se sídlem: Vodárenská 2, 591 01 Žďár nad Sázavou

statutární zástupce: Ing. Dagmar Zvěřinová, předsedkyně předsednictva

k jednání oprávněn: Mgr. Reda Ifrah, vedoucí manažer

IČ: 43383513 DIČ: CZ43383513

zapsaný v rejstříku dobrovolných svazků obcí, vedený Krajským úřadem Kraje Vysočina (č. j. 8/93)

jako vlastník stávajících staveb vodovodů a kanalizací v zájmovém území připravované stavby:

**„Přívod elektro – Vratislavovo nám. – p. č. 634/1 a 157 Nové Město na Moravě“**

(dále jen SVK Žďársko)

### 2. Město Nové Město na Moravě

se sídlem: Vratislavovo nám. 103, 592 31 Nové Město na Moravě

zastoupeno: panem Michalem Šmardou, starostou města

IČ: 00294900

jako investor stavby:

**„Přívod elektro – Vratislavovo nám. – p. č. 634/1 a 157 Nové Město na Moravě“**

(dále také Stavebník)

### 3. VODÁRENSKÁ AKCIOVÁ SPOLEČNOST, a.s.

se sídlem: Soběšická 820/156, 638 01 Brno

**přístupující k dohodě** – z titulu provozovatele a správce majetku SVK Žďársko

zastoupena: Ing. Karlem Fuchsem, ředitelem divize Žďár nad Sázavou,

VODÁRENSKÉ AKCIOVÉ SPOLEČNOSTI, a. s.

Studentská 1133, 591 21 Žďár nad Sázavou,

IČ: 49455842 DIČ: CZ49455842

Společnost je zapsána v OR odd. B, vložka 1181, vedeném Krajským soudem v Brně

(dále jen VAS)

v souladu s ust. zákona č. 274/2001 Sb. o vodovodech a kanalizacích pro veřejnou potřebu a o změně některých zákonů, ve znění pozdějších předpisů (dále jen „Zákon o vodovodech a kanalizacích“), a dle ust. § 1746/2 zákona č. 89/2012 Sb. Občanský zákoník, ve znění pozdějších předpisů (dále jen „Občanský zákoník“) tuto

## DOHODU

### o prostorovém uspořádání staveb

č. smlouvy DPUS/12/2022 (dále v textu též jen Dohoda).

#### I.

1. **SVK Žďársko** je vlastníkem stávajících staveb **vodovodu a kanalizace** (dále jen „staveb vodních děl“) v městě a kat. území Nové Město na Moravě, v lokalitě Vratislavovo náměstí, tj. v zájmovém území připravované stavby **„Přívod elektro – Vratislavovo nám. – p. č. 634/1 a 157 Nové Město na Moravě“**. Provozovatelem těchto „staveb vodních děl“ je VAS.
2. **Město Nové Město na Moravě** je zadavatelem projektové dokumentace a investorem stavby **„Přívod elektro – Vratislavovo nám. – p. č. 634/1 a 157 Nové Město na Moravě“**, jež mj. řeší umístění nových elektroinstalací vč. příslušenství v lokalitě Vratislavovo náměstí v kat. území Nové Město na Moravě, (dále jen „**elektroinstalací**“) i do ochranného pásma stávajícího vodovodu a stávající kanalizace.

3. Vzájemná prostorová poloha staveb uvedených v bodě 1. a 2. tohoto článku je vyznačena v situačním plánu „elektroinstalací“, jenž je přílohou této Dohody o prostorovém uspořádání staveb.
4. V zájmovém území se také mohou nacházet potrubí kanalizačních a vodovodních přípojek. Tyto přípojky jsou však mimo jiné dle ust. § 3 platného zákona o vodovodech a kanalizacích ve vlastnictví jiných subjektů, a to zejména vlastníka pozemku nebo stavby připojené na vodovod nebo kanalizaci, nebo ve vlastnictví toho, kdo prokáže, že přípojku vlastním nákladem vybudoval.
5. Vzhledem k tomu, že Stavebník, z důvodu již existujících staveb vodních děl, nemůže dodržet zákonem stanovená ochranná pásma vodních děl (*dle zák. 274/2001 Sb., § 23, odst. 3, v platném znění, u vodovodu a u kanalizace do  $\varnothing$  500mm činí ochranné pásmo 1,5m na každou stranu od vnějšího líce stěny potrubí, u vodovodu a u kanalizace nad  $\varnothing$  500mm činí ochranné pásmo 2,5m na každou stranu od vnějšího líce stěny potrubí a dle hloubky uložení až 3,5m*), požádal Stavebník SVK Žďársko, jako vlastníka vodních děl a VAS, jako jejich provozovatele, o udělení souhlasu s prostorovým uspořádáním staveb dle zák.274/2001 Sb., §23, odst. 5, v platném znění a to souhlasu dle ust. § 23, odst. 5, písm. „a)“ a „d“).

## II.

S ohledem na výše uvedené skutečnosti se účastníci dohodli na následujícím.

SVK Žďársko a VAS s prostorovým uspořádáním staveb, dle zák. 274/2001 Sb., § 23, odst. 5, písm. „a)“ a „d“), souhlasí za těchto podmínek:

1. Podmínkou realizace stavby „elektroinstalací“ v ochranných pásmech vodních děl je realizace stavby „elektroinstalací“ dle schválené projektové dokumentace.
2. V případě potřeby provádění jakýchkoliv stavebních prací nebo prací, souvisejících s údržbou či opravou stavby „elektroinstalací“ dle této Dohody o prostorovém uspořádání staveb v ochranných pásmech vodních děl – tj. v úsecích vyznačených v situaci dle projektu „Přívod elektro – Vratislavovo nám. – p. č. 634/1 a 157 Nové Město na Moravě“, jenž je přílohou této Dohody o prostorovém uspořádání staveb, si Stavebník nebo jím pověřený provozovatel „elektroinstalací“ předem vyžádá souhlas SVK Žďársko a bude respektovat podmínky, které pro provádění těchto prací v zájmu ochrany vodních děl SVK Žďársko stanoví.
3. Stavebník se zavazuje, že uhradí veškeré škody a újmy, které případně v souvislosti s prováděním prací při vybudování stavby „elektroinstalací“ v ochranných pásmech vodních děl SVK Žďársko vzniknou a rovněž případné škody a újmy, které případně vzniknou při vybudování stavby „elektroinstalací“ VAS z důvodu přerušení či vadné dodávky pitné vody nebo přerušení či vadného odvádění odpadních vod.
4. Stavebník nese plnou odpovědnost za řádné provedení „elektroinstalací“ s tím, že je jeho povinností zajistit rovněž případné reklamace či jiné nároky plynoucí ze zjištěných vad „elektroinstalací“.
5. V případě potřeby provádění jakýchkoli stavebních prací, souvisejících s údržbou či opravou vodních děl je SVK Žďársko oprávněn tyto práce provést sám či prostřednictvím VAS. Je přitom povinen postupovat tak, aby zabezpečil stavbu „elektroinstalací“, umístěnou v ochranných pásmech vodních děl před poškozením v rozsahu platných právních předpisů a norem. Případné vícenáklady na zabezpečení stavby „elektroinstalací“, (*tj. rozdíl mezi běžnou cenou nákladů opravy, srovnatelnou s obdobnými opravami a jejím navýšením z důvodu ochrany, tj. například ochranné pažení výkopu apod., jejichž navýšení posoudí kvalifikovaný odborník*), je povinen a zavazuje se uhradit Stavebník.

6. Pokud přes veškerou péči a dodržení technologických postupů dojde při údržbě a opravách vodního díla k poškození stavby „elektroinstalací“, umístěné v ochranném pásmu vodního díla, zavazuje se uhradit náklady na uvedení stavby „elektroinstalací“ do řádného technického stavu rovněž Stavebník.
7. Pro vydání rozhodnutí správního orgánu ke zhotovení stavby „elektroinstalací“ dále platí podmínky dané ve vyjádření VAS ze dne 1. 9. 2022 zn. ZR/3274/2022-Še. Vyjádření VAS je přílohou této Dohody o prostorovém uspořádání staveb a jenž je povinen Stavebník dodržet.

### III.

Podpisem této Dohody o prostorovém uspořádání staveb nemají SVK Žďársko a VAS námítky k rozhodnutí věcně a místně správního orgánu pro realizaci Stavby:

### **Přívod elektro – Vratislavovo nám. – p. č. 634/1 a 157 Nové Město na Moravě**

### IV.

1. „Dohoda o prostorovém uspořádání staveb“ je vyhotovena na základě podnětu Stavebníka za účelem naplnění zákona č. 274/2001 Sb., § 23, odst. 5, písm. „a)“ a „d“).
2. Tato Dohoda zavazuje i právní nástupce smluvních stran. Smluvní strany jsou povinny bez zbytečného odkladu informovat ostatní účastníky této Dohody o právním nástupci smluvní strany a zajistit převzetí práv a povinností z této Dohody plynoucích.
3. Žádná ze smluvních stran není oprávněna postoupit ani jinak převést práva a povinnosti vyplývající z této Dohody nebo tuto Dohodu či její část postoupit nebo převést na třetí osobu bez předchozího písemného souhlasu ostatních smluvních stran.
4. Tato Dohoda o prostorovém uspořádání staveb je platná a účinná dnem podpisu všemi smluvními stranami.
5. Tato Dohoda může být měněna nebo doplňována pouze formou písemných, vzestupně číslovaných dodatků, podepsaných všemi smluvními stranami.
6. Stane-li se se kterékoli ustanovení této Dohody neplatné, neúčinné nebo nevykonatelné, zůstávají zbývající ustanovení v platnosti a účinnosti. V takovém případě bude neplatné, neúčinné nebo nevykonatelné ustanovení nahrazeno novým, které bude sjednáno co nejbližší významu původního ustanovení a v souladu s ostatními ustanoveními této Dohody.
7. Smluvní strany tímto sjednávají, že práva a povinnosti smluvních stran, jakož i právní poměry z Dohody vyplývající nebo s ní související, se řídí právním řádem ČR.
8. Tato „Dohoda o prostorovém uspořádání staveb“ byla uzavřena v souladu s usnesením Rady města Nové Město na Moravě přijatým na její schůzi č. 55, konané dne 11.06. 2018 pod bodem č. 38/55/RM/2018.
9. Uzavření této Dohody o prostorovém uspořádání staveb je realizováno v rámci práv a povinností, vyplývajících ze Stanov a ostatních předpisů SVK Žďársko. Dohoda o prostorovém uspořádání staveb byla schválena předsednictvem SVK Žďársko dne 22. 9. 2022.
10. Smluvní strany souhlasí se zněním této Dohody o prostorovém uspořádání staveb. Prohlašují, že si ji řádně přečetly a podepsaly podle jejich svobodné vůle, nikoli v tísní a za nápadně nevýhodných podmínek, což stvrzují podpisy svých oprávněných zástupců. Smluvní strany jsou si rovněž vědomy právních důsledků plynoucích z této Dohody o prostorovém uspořádání staveb.
11. Vzhledem k veřejnoprávnímu charakteru Dohody účastníci výslovně prohlašují, že jsou s touto skutečností obeznámeni a souhlasí se zpracováním svých údajů s ohledem na zákon č. 106/1999 Sb., o svobodném přístupu k informacím, ve znění pozdějších předpisů, a rovněž se

zveřejněním smluvních podmínek obsažených v této smlouvě v rozsahu a za podmínek vyplývajících z příslušných právních předpisů.

12. Smluvní strany se zavazují, že obchodní a technické informace, které jim byly svěřeny druhou stranou, nezpřístupní třetím osobám bez písemného souhlasu dotčené smluvní strany a nepoužijí tyto informace k jiným účelům, než je k plnění podmínek smlouvy. Dokumentaci a informace lze použít pouze pro účely vyplývající ze smlouvy, pro jiné účely smí být použity pouze s předchozím písemným souhlasem dotčeného subjektu.

13. Dohoda o prostorovém uspořádání staveb je vyhotovena ve 3 stejnopisech po 4 stranách pro každé paré s přílohami uvedenými v čl. I. a čl. II. této dohody.

14. Jedno paré Dohody o prostorovém uspořádání staveb je učeno pro SVK Žďársko, 1 paré pro Stavebníka Město Nové Město na Moravě a 1 paré pro VAS, jako provozovatele a správce majetku SVK Žďársko.

Přílohy smlouvy tvoří:

1. Situační plán Stavby
2. Vyjádření VAS

Žďár nad Sázavou  
Dne: 23. 9. 2022

**Svaz vodovodů a kanalizací**  
**Žďársko**  
⑧ Vodárenská 2  
591 01 Žďár nad Sázavou

.....  
Svaz vodovodů a kanalizací Žďársko  
v zastoupení ředitelem  
Mgr. Karlem Fuchsem

Nové Město na Moravě  
Dne:

4. 10. 2022



.....  
Město Nové Město na Moravě  
v zastoupení starostou města  
panem Michalem Šmardou

Žďár nad Sázavou  
Dne: 26. 09. 2022

**VODÁRENSKÁ**  
AKCIOVÁ SPOLEČNOST, a. s.

.....  
VODÁRENSKÁ AKCIOVÁ SPOLEČNOST a.s.  
v zastoupení ředitelem divize Žďár n. S.  
Ing. Karlem Fuchsem

ENVIGEST, s. r. o.  
Masarykova 305  
592 31 NOVÉ MĚSTO NA MORAVĚ

Váš dopis č. j.  
Číslo jednací ZR/3274/2022-Še  
Vyřizuje Šemrinc Jiří  
Tel. +420 566 651 146  
Žďár nad Sázavou 1. 9. 2022

**Vyjádření VODÁRENSKÉ AKCIOVÉ SPOLEČNOSTI, a. s., divize Žďár nad Sázavou (dále jen VAS) k projektové dokumentaci k územnímu řízení na akci: „Přívod elektro - Vratislavovo nám. NMNM“, p. č. 634/1 a 157, k. ú. Nové Město na Moravě**

Investor: Město Nové Město na Moravě, Vratislavovo nám. 103, 592 31 Nové Město na Moravě

Předložená projektová dokumentace zpracovaná projektantem, Ing. Janem Červinkou, zakázkové číslo 22P11 (datum 06/2022, datum aktualizace projektu dne 31. 8. 2022 - zasláno na VAS na e-mail semrinc@vaszr.cz) řeší elektroinstalaci na Vratislavově náměstí v Novém Městě na Moravě. Na tomto místě bude jeden sloupek NG ENERGY: typ 5b23bb.OI a stojany na kolo se zásuvkami 230V (TRAPP). Zároveň bude možnost napojení na veřejné osvětlení – osvětlení stromu (dále jen stavba).

#### 1. Vyjádření k technickému řešení projektu

Dle předloženého technického řešení je stavba umístěna mimo jiné i v ochranném pásmu stávajícího vodovodu (DN 50 LT) a kanalizace (DN 500 BE) ve správě VAS.

Dle zákona č. 274/2001 Sb. § 23, odst. (3) v platném znění je ochranné pásmo vodovodu a kanalizace ve správě VAS 1,5 m od vnějšího líce potrubí vodovodu a kanalizace na obě strany.

K udělení souhlasu k pracím v ochranném pásmu vodovodu a kanalizace ve smyslu zákona č. 274/2001 Sb. (zákon o vodovodech a kanalizacích) § 23, odst. (5) v platném znění je příslušný vlastník vodovodu a kanalizace – SVK Žďársko.

S navrženým řešením v rozsahu dle předložené projektové dokumentace k žádosti o vydání rozhodnutí o umístění stavby VAS

**souhlasí za předpokladu dodržení níže uvedených podmínek VAS k realizaci stavby.**

*VAS upozorňuje, že v souladu s ustanovením § 159 odst. (1) - (3) zák. č. 183/2006 Sb. v platném znění projektant odpovídá za správnost, celistvost, úplnost a následně i bezpečnost stavby provedené podle jím zpracované projektové dokumentace pro vydání územního rozhodnutí a proveditelnost stavby podle této dokumentace, jakož i za technickou a ekonomickou úroveň projektu technologického zařízení včetně vlivů na životní prostředí. Je povinen dbát právních předpisů a obecných požadavků na výstavbu vztahujících se ke konkrétnímu stavebnímu záměru a působit v součinnosti s příslušnými dotčenými orgány.*

VODÁRENSKÁ AKCIOVÁ SPOLEČNOST, a.s.  
Divize Žďár nad Sázavou  
Studentská 1133, 591 21 Žďár nad Sázavou  
Bankovní spojení: 1806751/0100  
Telefon: +420 566 651 111, e-mail: divize@vaszr.cz

SÍDLO SPOLEČNOSTI:  
Soběšická 820/156, Lesná, 638 00 Brno  
IČ: 49455842, DIČ: CZ49455842  
Společnost je zaregistrována v obchodním rejstříku  
vedeném Krajským soudem v Brně, oddíl B, vložka 1181

[www.vodarenska.cz](http://www.vodarenska.cz)

## 2. Vyjádření k realizaci stavby „Přívod elektro - Vratislavovo nám. NMNM“

### 2.1. Realizace stavby „Přívod elektro - Vratislavovo nám. NMNM“

- 2.1.1. Před zahájením realizace stavby požadujeme nejprve provést vytyčení trasy vodovodu a kanalizace ve správě VAS včetně vodovodních a kanalizačních přípojek.

Vytyčení vodovodu ve správě VAS Vám na objednávku zajistí útvar dispečinku VAS (telefon: 566 651 159, 724 102 777).

Vytyčení kanalizace ve správě VAS Vám na objednávku zajistí mistr provozu VaK Nové Město na Moravě, pan Fila (telefon: 566 618 768, 602 142 624).

V místech, kde bude navržená stavba umístěna v ochranném pásmu stávajícího vodovodu a kanalizace ve správě VAS požaduje VAS přesnost stávajícího vodovodu a kanalizace ve správě VAS určit zemními sondami na náklady výše uvedeného investora a to za přítomnosti níže uvedeného odpovědného pracovníka VAS (*viz níže bod č. 2.1.4.*).

Za vytyčení vodovodních a kanalizačních přípojek nacházejících se v zájmovém území stavby je v souladu se zákonem č. 274/2001 Sb. § 3, odst. (3) v platném znění zodpovědný jejich majitel – majitel pozemku či stavby připojené na vodovod a kanalizaci, neprokáže-li se opak.

- 2.1.2. V souběhu požadujeme dodržet minimální vzdálenost stavby od:

- vodovodu a kanalizace ve správě VAS v souladu se zákonem č. 274/2001 Sb. § 23, odst. (3) v platném znění – 1,5 m (*v místech, kde z prostorových důvodů nebude možné dodržet výše uvedenou vzdálenost, souhlasí VAS s umístěním navržené stavby v ochranném pásmu stávajícího vodovodu a kanalizace ve správě VAS v souladu s předloženou zastavovací situací č. výkresu 03. VAS však upozorňuje, že tato vzdálenost musí být minimálně v souladu s ČSN 73 6005, tj. minimální vzdálenost vnějšího líce chráničky stavby od vnějšího líce vytyčeného potrubí vodovodu 0,4 m a od vnějšího líce vytyčeného potrubí kanalizace 0,5 m*)
- vodovodních přípojek v souladu s ČSN 75 5411, článek 4.4 – 1,5 m
- kanalizačních přípojek v souladu s ČSN 75 6101, článek 6.1.13 – 0,75 m.

- 2.1.3. Při křížení požadujeme dodržet:

- úhel křížení stavby s vodovodem a s kanalizací ve správě VAS s vodovodními a kanalizačními přípojkami v rozmezí 90 - 60°
- minimální svislou vzdálenost v souladu s ČSN 73 6005
- zemní kabelový rozvod uložit do chráničky

*V případě, že v ochranném pásmu vodovodu a kanalizace ve správě VAS budou prováděny protlaky, požadujeme, aby kontrola křížení stavby s vodovodem a s kanalizací ve správě VAS byla odpovědným pracovníkem VAS provedena v okamžiku zahájení prací na protlaku. V případě, že:*

- *mistr provozu VaK Nové Město na Moravě, pan Fila nebude přizván k provádění protlaku v místě křížení stavby s vodovodem ve správě VAS, požaduje VAS na náklady výše uvedeného investora provést zemní sondy dotčeného úseku vodovodu ve správě VAS*
- *mistr provozu VaK Nové Město na Moravě, pan Fila nebude přizván k provádění protlaku v místě křížení stavby s kanalizací, požaduje VAS na náklady výše uvedeného investora provést kontrolní monitoring (průmyslovou kamerou) dotčeného úseku kanalizace.*

- 2.1.4. Ke kontrole výše uvedených podmínek požadujeme přizvat:

- vodovod a kanalizace ve správě VAS, vodovodní a kanalizační přípojky (*na veřejném prostranství*) - mistra provozu VaK Nové Město na Moravě, pana Filu.

O vlastní kontrole musí být sepsán zápis – **příloha č. 1.**

2.1.5. Případné škody na zařízení ve správě VAS způsobené stavbou „Přívod elektro - Vratislavovo nám. NMNM“ hradí investor. Případné přeložky zařízení ve správě VAS vyvolané stavbou „Přívod elektro - Vratislavovo nám. NMNM“ hradí dle zákona č. 274/2001 Sb. § 24 v platném znění investor.

## 2.2. Seznam dokladů nutných k uvedení stavby „Přívod elektro - Vratislavovo nám. NMNM“ do provozu:

2.2.1. Předložení dokladu uvedeného v bodě 2.1.4.

2.2.2. Předložení geodetického zaměření stavby v listinné podobě i v prostředí MicroStation (v souřadném systému S-JTSK, data ve formátu dgn).

Doklady uvedené v bodě č. 2.2.1. a 2.2.2. prosím předávejte:

- osobně na VAS v úředních dnech (pondělí od 7:00 až 11:00 hod, 12:00 až 15:00 hod, středa od 7:00 až 11:00 hod, 12:00 až 17:00 hod) – Ing. Jiřímu Šemrincovi
- osobně na VAS mimo úřední dny na podatelnu VAS – dveře č. 18
- zasláním elektronicky na e-mailovou adresu: [semrinec@vaszr.cz](mailto:semrinec@vaszr.cz)
- zasláním na adresu - VAS, Studentská 1133, 591 21 Žďár nad Sázavou

## 3. Vyjádření pro stavební úřad k vydání rozhodnutí o umístění stavby

S vydáním rozhodnutí o umístění stavby (*územního souhlasu*) na stavbu „Přívod elektro - Vratislavovo nám. NMNM“ VAS

**souhlasí za předpokladu dodržení následujících podmínek:**

s ohledem na to, že stavba zasahuje do ochranného pásma vodovodu a kanalizace v majetku SVK Žďársko, je možno vydat požadované rozhodnutí jen na základě písemného souhlasu vlastníka tohoto vodovodu a kanalizace ve smyslu § 23 odst. (5) zákona o vodovodech a kanalizacích č. 274/2001 Sb. v platném znění. Kontaktní osoba z SVK Žďársko - p. Vojta – telefon: 777 615 211, e-mail: [vojta@svkzdarsko.cz](mailto:vojta@svkzdarsko.cz).

Toto vyjádření vydává VAS v zastoupení SVK Žďársko podle čl. VI, odst. 7., písmeno b) a c) Smlouvy o nájmu, provozování a správě vodovodů a kanalizací uzavřené mezi výše uvedenými stranami dne 31. 12. 2013.

Platnost vyjádření je 1 rok ode dne vydání.

  
 VOD  
 AKCIOVA  
 SPOLEČNOST  
 Scbářská 820/156,  
 Divize Žďár  
 Studentská 1133, 591

Ing. Karel F  
 ředitel divize

### Příloha

Příloha k bodu vyjádření č. 2.5.

### Na vědomí

SVK Žďársko – p. Vojta + podklady zaslány na e-mail dne 1. 9. 2022


VAS, provoz VaK Nové Město na Moravě + situace v SW EVK

VAS, TÚ – Ing. Šemrinc a p. Nekuža + podklady zaslány na e-mail dne 1. 9. 2022



LEGENDA BAREV


-  HRANICE PARCEL KN
-  HRANICE PLOCH KN
-  ZAMĚŘENÍ Z DM NMNM

LEGENDA STÁVAJÍCÍCH SÍTÍ

-  SDĚLOVACÍ KABEL CETIN
-  SDĚLOVACÍ KABEL – NEZAMĚŘENÝ
-  KANALIZACE SPLAŠKOVÁ
-  KANALIZACE DEŠŤOVÁ
-  VODOVOD
-  PODZEMNÍ VEDENÍ NN
-  PODZEMNÍ VEDENÍ VN
-  ZAŘÍZENÍ SDĚLOVACÍ TECHNIKY – EG.D
-  PLYN NTL
-  KABEL PODA
-  KABEL SATT
-  VEŘEJNÉ OSVĚTLENÍ
-  DATOVÉ VEDENÍ, NMNM, VYSOČINA

LEGENDA NOVÝCH SÍTÍ

-  NOVÉ PODZEMNÍ EL. VEDENÍ  
CYKY 4x16mm<sup>2</sup> + 2x HDPE 12/8
-  NOVÉ PODZEMNÍ VEDENÍ VO  
AYKY 4x16mm<sup>2</sup> – 2ks  
+CHRÁNIČKA KOPOFLEX 60

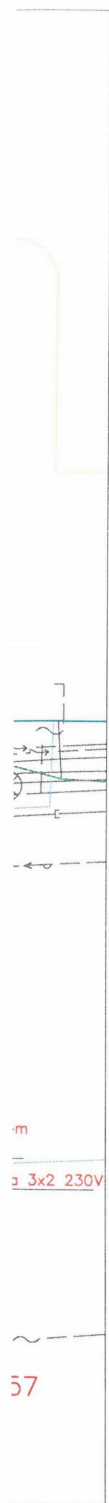

SY NÁSYP  
ZEMINOU

FÓLIE

SY

A PRO OPTICKÝ KABEL

SY  
VÝŠKOU  
H 300 mm

FÓLIE


SY

A PRO OPTICKÝ KABEL

Zodpovědný projektant	HIP	Vypracoval	<b>ENVIGEST PRO s.r.o.</b> Žďárská 990 592 31 Nové Město na Moravě IČ 29319382 <a href="http://www.envigest.cz">www.envigest.cz</a> tel. 777 616 825 envigest@envigest.cz	
Ing. Jan Červinka	Ing. Jakub Dufek	Ing. Jakub Dufek		
Investor: Město Nové Město n. M., Vratislavovo nám. 103, 592 31			Formát	A2
Místo stavby: KÚ NMNM, p.č. 157, 634/1			Datum	06/2022
Okres: Žďár nad Sázavou	Kraj: Vysočina	Stupeň		
Akce:			Číslo zakázky	22P11
<b>Řízení elektro - Vratislavovo nám. NMnM</b>			Měřítko	Číslo výkresu
			1:200	03
Obsah:			SITUACE NOVÝCH IS	

Jakákoliv změna či rozmožňování lahoto materiálu či jeho části a nakládání s ním pro jiné účely, než bylo určeno, je zakázáno a podléhá autoráckému zřeknutí. Všechna práva vyhrazena.



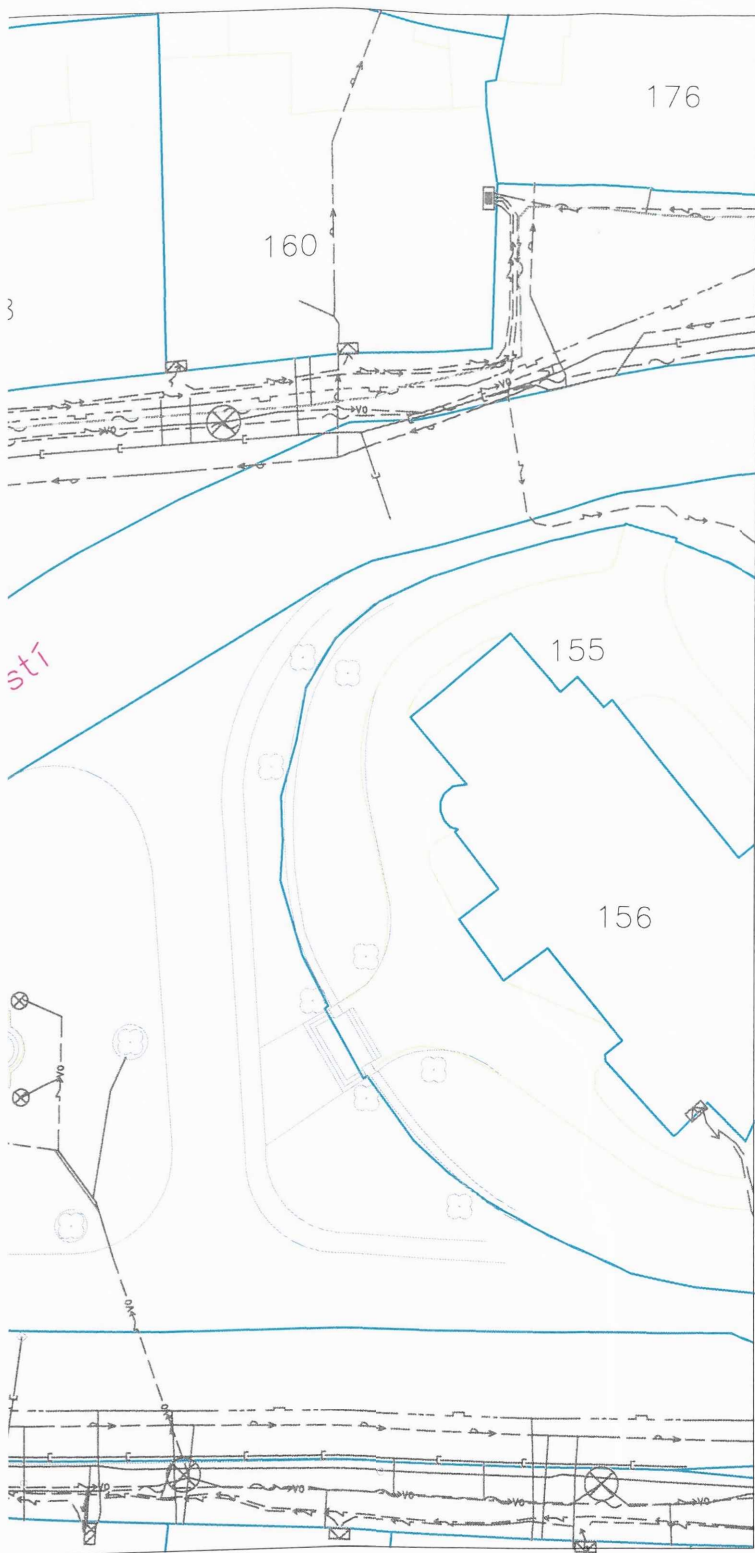

## LEGENDA BAREV

- HRANICE PARCEL KN
- HRANICE PLOCH KN
- - - ZAMĚŘENÍ Z DM NMNM

## LEGENDA STÁVAJÍCÍCH SÍTÍ

- - - SDĚLOVACÍ KABEL CETIN
- - - SDĚLOVACÍ KABEL – NEZAMĚŘENÝ
- - - KANALIZACE SPLAŠKOVÁ
- - - KANALIZACE DEŠŤOVÁ
- - - VODOVOD
- - - PODZEMNÍ VEDENÍ NN
- - - ZRUŠENÉ PODZEMNÍ VEDENÍ NN
- - - PODZEMNÍ VEDENÍ VN
- - - ZAŘÍZENÍ SDĚLOVACÍ TECHNIKY – EG.D
- - - PLYN NTL
- - - KABEL PODA
- - - KABEL SATT
- - - VEŘEJNÉ OSVĚTLENÍ

## LEGENDA NOVÝCH SÍTÍ

- - - NOVÉ PODZEMNÍ EL. VEDENÍ  
CYKY 4x16mm<sup>2</sup> + 2x HDPE 12/8
- - - NOVÉ PODZEMNÍ VEDENÍ VO  
AYKY 4x16mm<sup>2</sup>  
+CHRÁNIČKA KOPOFLEX 60

Zodpovědný projektant	HIP	Vypracoval	<b>ENVIGEST PRO s.r.o.</b> Žďárská 990 592 31 Nové Město na Moravě IČ 29319382 <a href="http://www.envigest.cz">www.envigest.cz</a> tel. 777 616 825    envigest@envigest.cz
Ing. Jan Červinka	Ing. Jakub Dufek	Ing. Jakub Dufek	
Investor: Město Nové Město n. M., Vratislavovo nám. 103, 592 31			
Místo stavby: KÚ NMNM, p.č. 157, 634/1			
Okres: Žďár nad Sázavou		Kraj: Vysočina	
Akce:			Formát
<b>Řízení elektro - Vratislavovo nám. NMnM</b>			A3
			Datum
<b>SITUACE ŠIRŠÍCH VZTAHŮ</b>			06/2022
			Stupeň
Obsah:			DUR
			Číslo zakázky
<b>1:500</b>			22P11
			Měřítko
<b>02</b>			Číslo výkresu