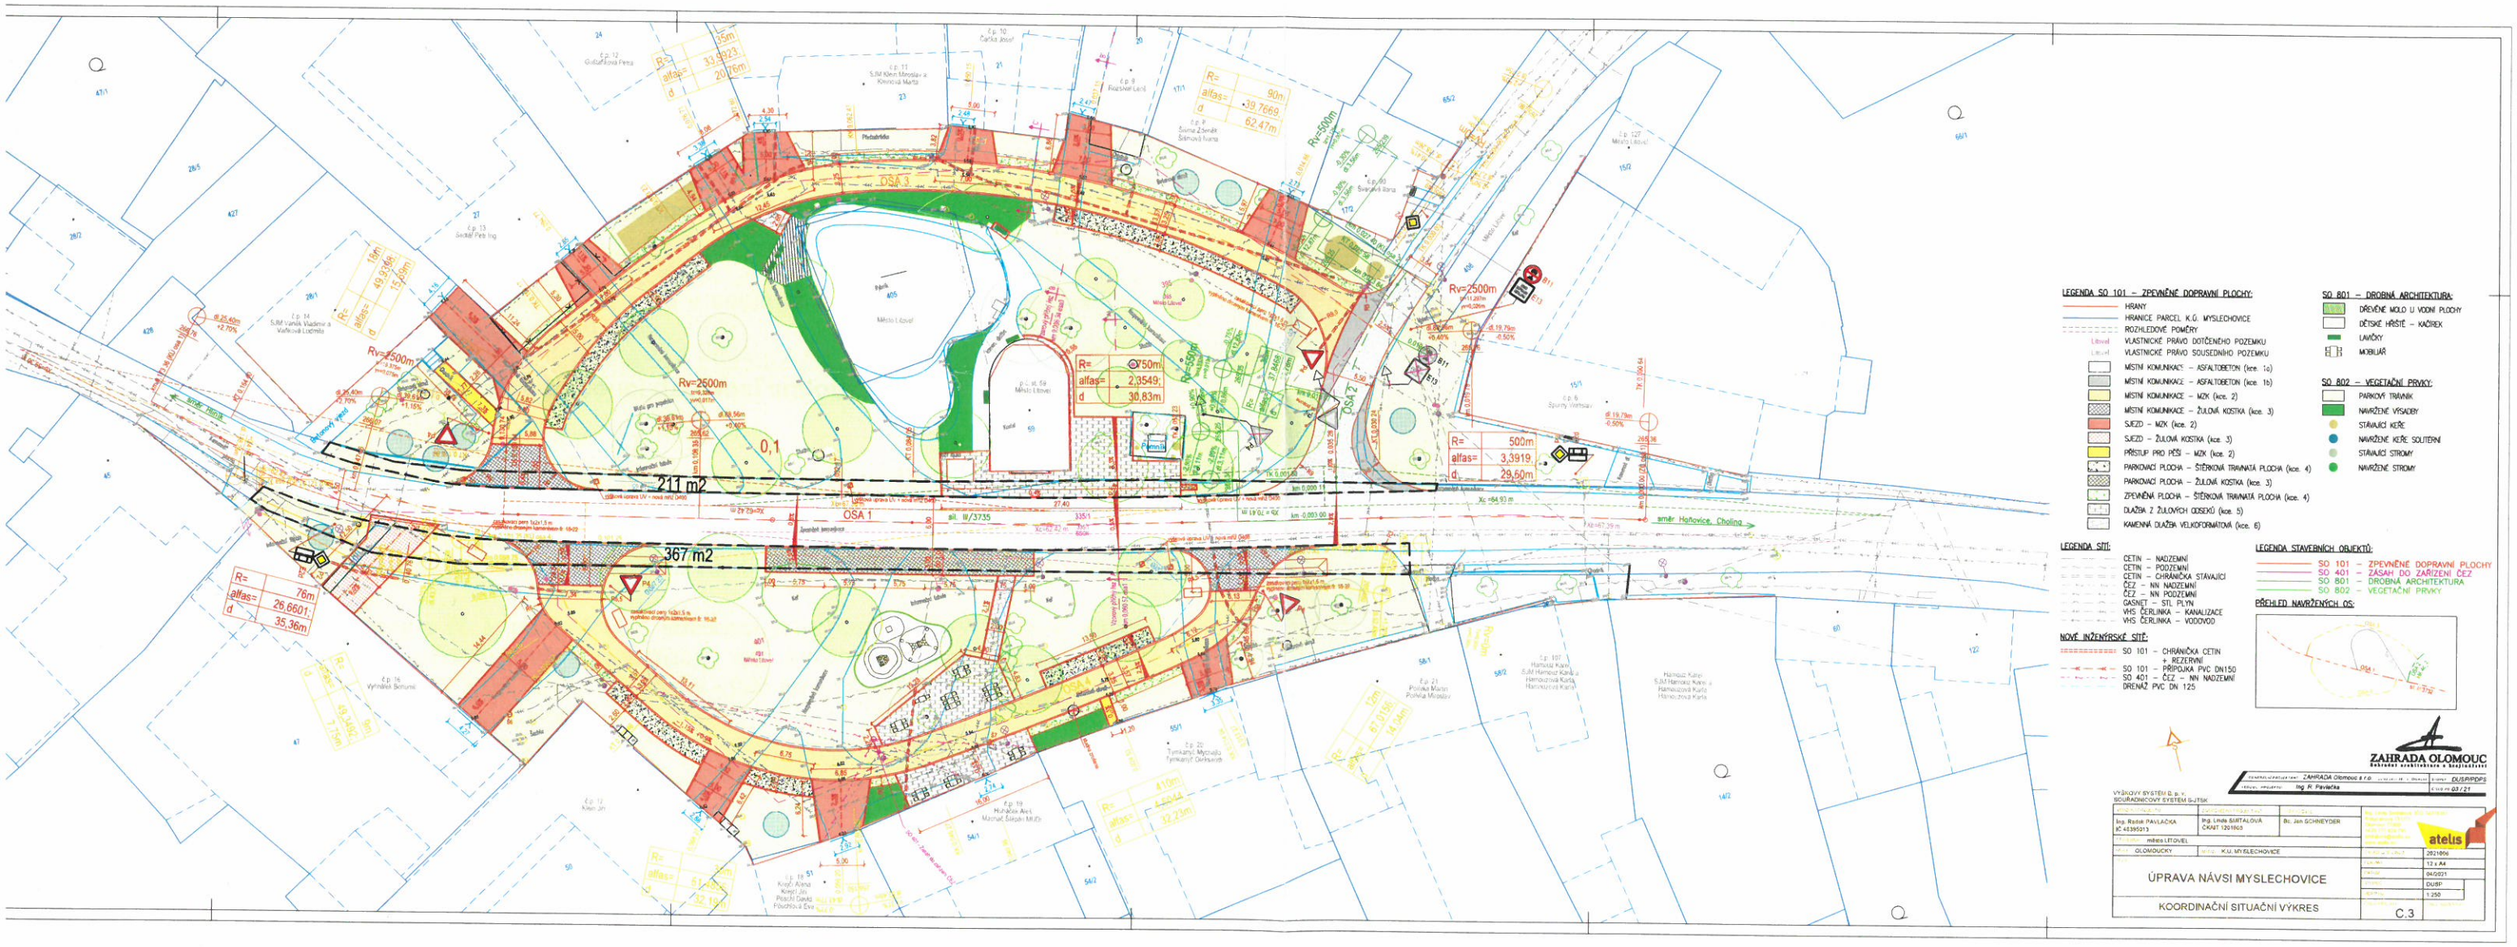
211 m2
367 m2
OSA 1
OSA 2
OSA 3
Rv=2600m
Rv=2500m
Rv=500m
R= 50m alfas= 2,3549 d 30,83m
R= 500m alfas= 3,3919 d 29,60m
R= 90m alfas= 39,7669 d 62,47m
R= 76m alfas= 26,6601 d 35,36m
R= 35m alfas= 33,3923 d 20,76m
R= 15m alfas= 49,9346 d 15,60m
sil. III/3735
směr Hanovice, Cholina
LEGENDA SO 101 – ZPEVNĚNÉ DOPRAVNÍ PLOCHY:
HRANY
HRANICE PARCEL K.Ú. MYSLECHOVICE
ROZHLEDOVÉ POMĚRY
VLASTNICKÉ PRÁVO DOTČENÉHO POZEMKU
VLASTNICKÉ PRÁVO SOUSEDNÍHO POZEMKU
MÍSTNÍ KOMUNIKACE – ASFALTOBETON (kce. 1a)
MÍSTNÍ KOMUNIKACE – ASFALTOBETON (kce. 1b)
MÍSTNÍ KOMUNIKACE – MZK (kce. 2)
MÍSTNÍ KOMUNIKACE – ŽULOVÁ KOSTKA (kce. 3)
SJEZD – MZK (kce. 2)
SJEZD – ŽULOVÁ KOSTKA (kce. 3)
PŘÍSTUP PRO MŠI – MZK (kce. 2)
PARKOVACÍ PLOCHA – STĚRKOVÁ TRAVNATÁ PLOCHA (kce. 4)
PARKOVACÍ PLOCHA – ŽULOVÁ KOSTKA (kce. 3)
ZPEVNĚNÁ PLOCHA – STĚRKOVÁ TRAVNATÁ PLOCHA (kce. 4)
DLAŽBA Z ŽULOVÝCH DESEK (kce. 5)
KAMENNÁ DLAŽBA VELKOFORMÁTOVÁ (kce. 6)
SO 801 – DROBNÁ ARCHITEKTURA:
DŘEVĚNÉ MOLO U VODNÍ PLOCHY
DĚTSKÉ HŘIŠTĚ – KAČIREK
LAVIČKY
MOBILIÁŘ
SO 802 – VEGETAČNÍ PRVKY:
PARKOVÝ TRAVNÍK
NAVRŽENÉ VÝSADBY
STÁVAJÍCÍ KEŘE
NAVRŽENÉ KEŘE SOLITERNÍ
STÁVAJÍCÍ STROMY
NAVRŽENÉ STROMY
LEGENDA SÍTÍ:
CETIN – NADZEMNÍ
CETIN – PODZEMNÍ
CETIN – CHRÁNIČKA STÁVAJÍCÍ
ČEZ – NN NADZEMNÍ
ČEZ – NN PODZEMNÍ
GASNET – STL PLYN
VHS ČERLINKA – KANALIZACE
VHS ČERLINKA – VODOVOD
NOVÉ INŽENÝRSKÉ SÍTĚ:
SO 101 – CHRÁNIČKA CETIN + REZERVNÍ
SO 101 – PŘÍPOJKA PVC DN150
SO 401 – ČEZ – NN NADZEMNÍ
DRENÁŽ PVC DN 125
LEGENDA STAVEBNÍCH OBJEKTŮ:
SO 101 – ZPEVNĚNÉ DOPRAVNÍ PLOCHY
SO 401 – ZÁSAH DO ZAŘÍZENÍ ČEZ
SO 801 – DROBNÁ ARCHITEKTURA
SO 802 – VEGETAČNÍ PRVKY
PŘEHLED NAVRŽENÝCH OS:
ZAHRADA OLOMOUC
ZAHRADA Olomouc s.r.o.
DUSRPDPS
Ing. R. Pavlačka
03/21
VÝŠKOVÝ SYSTÉM B. p. v.
SOUŘADNICOVÝ SYSTÉM S-JTSK
Ing. Radek PAVLÁČKA
KÓD: 4239513
Ing. Linda SMRTALOVÁ
ČKAIT 1201863
Bc. Jan SCHNEYDER
atelis
mĚsto LITOVEL
OLOMOUCKÝ
K.Ú. MYSLECHOVICE
2021006
12 x A4
04/2021
DUSP
1:250
ÚPRAVA NÁVSI MYSLECHOVICE
KOORDINAČNÍ SITUAČNÍ VÝKRES
C.3