

LEGENDA:

- HRANICE POZEMKŮ STAVBY (VYMEZENÁ PLOCHA ZÁMĚRU SPOLEČNÉ ŘEŠENÉHO CELKU)
- HRANICE DOČASNÝCH ZABŮR (REALIZACE PŘÍPOJEK NĚKDE, SÍŤI - KJ 200 A STAVEBNÍCH ÚPRAV UL. NA MÁCHOVNĚ A NA MORÁKOVĚ - KJ 100)
- KATASTR NEMOVITOSTÍ
- OBYSY STÁVAJÍCÍCH OBJEKTŮ NA POZEMKU INVESTORA, URČENO K DEMOLICI - SAMOSTATNÉ ŘEŠENÍ
- STÁVAJÍCÍ OKOLNÍ OBJEKTY
- ÚPRAVA KOMUNIKACE NA MÁCHOVNĚ A NA MORÁKOVĚ, ZŘÍZENÍ OKOLNÍCH KŘÍŽOVATEK - PODMÍNLICÍ INVESTICE, SAMOSTATNĚ PROJEKOVANÝ ZÁMĚR
- ÚPRAVA CHODNÍKŮ V ULICI NA MÁCHOVNĚ - SOUŠASEJÍCÍ INVESTICE, SOUŠASEJÍCÍ SAMOSTATNĚ PROJEKOVANÝ ZÁMĚR
- VSTUPY DO OBJEKTŮ (BYTOVÁ PLOCHA)
- VSTUPY DO OBJEKTŮ (KOMERČNÍ NEBYTOVÁ PLOCHA)
- VJEZDY DO GARÁŽE
- MAXIMÁLNÍ ROZMĚR STAVBY
- MINIMÁLNÍ ODSTUP
- UMÍSTĚNÍ SOND IPG PRŮZKUMU

LEGENDA STAVEBNÍCH OBJEKTŮ:

- STAVEBNÍ OBJEKTY - BYTOVÉ DOMY SO 101 - SO 116
- KONSTRUKCE PRO UMÍSTĚNÍ SMĚŠNÉHO A TRÍDEŇNÉHO ODPADU - SO 117
- ZAJIŠTĚNÍ STAVEBNÍ JÁMY - SO 202

LEGENDA INŽENÝRSKÝCH OBJEKTŮ:

- KJ 601 - OPĚRNÉ STĚNY
- KJ 102 - KOMUNIKACE A ZPEVNĚNÉ CESTY
- KJ 500 - ZPEVNĚNÁ VEGETAČNÍ PLOCHA ZELENÉ PRO POUZEZD HZS, ZAHRADNÍ MLATOVÉ PĚŠINY
- KJ 203a - PŘÍPOJKA PLYNOVODŮ
- KJ 201a - ÚPRAVNA VODY A STUDNA
- KJ 201b - AREÁLOVÝ VODOVOD - DOČASNÝ
- KJ 202a1, KJ 202a2 - SPLAŠKOVÉ KANALIZAČNÍ PŘÍPOJKY
- KJ 202b1, KJ 202b2 - DEŠŤOVÉ KANALIZAČNÍ PŘÍPOJKY
- KJ 202c - JEDNOTNÉ KANALIZAČNÍ PŘÍPOJKY
- KJ 202d - AREÁLOVÁ KANALIZACE - DOČASNÁ
- KJ 203a - PLYNOVODNÍ ŘÁD
- KJ 201a - VODOVODNÍ ŘÁD
- KJ 201b - VODOVODNÍ ŘÁD PRO DISTRIBUCI VODY ZE STUDNY DO VODOVODU
- KJ 202a - SPLAŠKOVÁ KANALIZAČNÍ STOKA
- KJ 202b - DEŠŤOVÁ KANALIZAČNÍ STOKA
- KJ 202c - JEDNOTNÁ KANALIZAČNÍ STOKA
- KJ 202d - SPLAŠKOVÉ KANALIZAČNÍ PŘÍPOJKY DOMOVNÍ ČÁST
- KJ 202e - DOMOVNÍ VEDENÍ ÚŽITKOVÉ VODY Z AKUM. NÁDRŽE
- KJ 400 - AKUMULAČNÍ A RETENČNÍ NÁDRŽE
- KJ 202f - SPLAŠKOVÉ KANALIZAČNÍ PŘÍPOJKY VEŘEJNÁ ČÁST
- KJ 201c - POŽÁRNÍ NÁDRŽ
- KJ 202g - TRASA OPTICKÉHO KABELU - CETN
- TRASA OPTICKÉHO KABELU - CETN - SOUŠASEJÍCÍ INVESTICE, ŘEŠENO V SAMOSTATNÉM ŘEŠENÍ
- KJ 204a - ROZVOOVY VN
- KJ 204b - ROZVOOVY VN
- KJ 204c - NOVÉ TRAFOSTANICE
- RUŠENÁ ČÁST TRASY VN - ČEZ, ŘEŠENO V RAMCI SAMOSTATNĚ PODMÍNLICÍ INVESTICE DEMOLICE AREÁLU NA MÁCHOVNĚ, BEROUN
- RUŠENÁ ČÁST NADZEMNÍ TRASY - CETN - ŘEŠENO V RAMCI SAMOSTATNĚ PODMÍNLICÍ INVESTICE DEMOLICE AREÁLU NA MÁCHOVNĚ, BEROUN
- KJ 206b - TRASA VEŘEJNÉHO OSVĚTLENÍ
- KJ 301 - TRASA AREÁLOVÉHO OSVĚTLENÍ
- PLYNOVODNÍ PŘÍPOJKA PRO BUDOVU NAPJENÍ OBJEKTU NA POZEMKŮCH SOUSEDŮ, ČESKÝ LEV - UNION BEROUN, Z.S.
- UMÍSTĚNÍ A POVLIVNĚNÍ PŘÍPOJEKŮ ŘEŠENO V RAMCI SOUŠASEJÍCÍ SAMOSTATNĚ PROJEKOVANÉ INVESTICE

LEGENDA DOPRAVNÍCH ŘEŠENÍ

- POCHODNÍ KOMUNIKACE, CHODNÍKY A PLOCHY PRO PĚŠI - DLAŽBA
- POJÍZDĚNÁ KOMUNIKACE - VOZOVKA S ASFALTOVÝM KRYTÉM
- POJÍZDĚNÁ KOMUNIKACE - PARKOVACÍ STÁNÍ - DLAŽBA
- POCHODNÍ PLOCHY ROSTLÉHO TERÉNU - ZAHRADNÍ MLATOVÉ PĚŠINY
- POCHODNÍ PLOCHY ROSTLÉHO TERÉNU - CHODNÍKY A PLOCHY PRO PĚŠI ZE ŠTERKOVÉHO TRÁVNÍKU
- PLOCHY ROSTLÉHO TERÉNU - ZPEVNĚNÁ VEGETAČNÍ PLOCHA ZELENÉ PRO POUZEZD HZS
- PLOCHY ROSTLÉHO TERÉNU - ZAHRADNÍ PLOCHY ZATRAVNĚNÉ
- ŽALY PRO ZASTAVĚNÍ VOZIDEL SVOZU ODPADŮ - PLOCHA S ASFALTOVÝM KRYTÉM
- PLOCHY ROSTLÉHO TERÉNU - ZAHRADNÍ PLOCHY ZATRAVNĚNÉ S HERNÍMI PŘÍPKY


LEGENDA SADOVÝCH ÚPRAV:

- NAVRHOVANÁ ZELEN
- ZELENĚ STÁVAJÍCÍ - KÁČENA
- ZELENĚ STÁVAJÍCÍ - ZACHOVÁNA
- ŽIVÝ PLOT ZE STRHÁNĚ ZELENĚ A KOVOVOU PODKONSTRUKCI

LEGENDA STÁVAJÍCÍCH SÍTÍ:

- KABELY A SLOUPY VEŘEJNÉHO OSVĚTLENÍ
- KABELY VN
- KABELY NN
- PODZEMNÍ TEPLVOD
- PLYNOVOD STL
- PLYNOVOD STL
- VODOVODNÍ ŘÁD
- VODOVODNÍ ŘÁD
- KANALIZAČNÍ STOKA
- KABELY SĚLOVÁCHO VEDENÍ (METALKA)
- KABELY SĚLOVÁCHO VEDENÍ (OPTIKA)
- KABELY SĚLOVÁCHO VEDENÍ (NAZEMNÍ SÍŤE)
- PÁPŘSKÝ SĚLOVÁCHO VEDENÍ

SCHEMA ZNAČENÍ BYTOVÝCH DOMŮ:

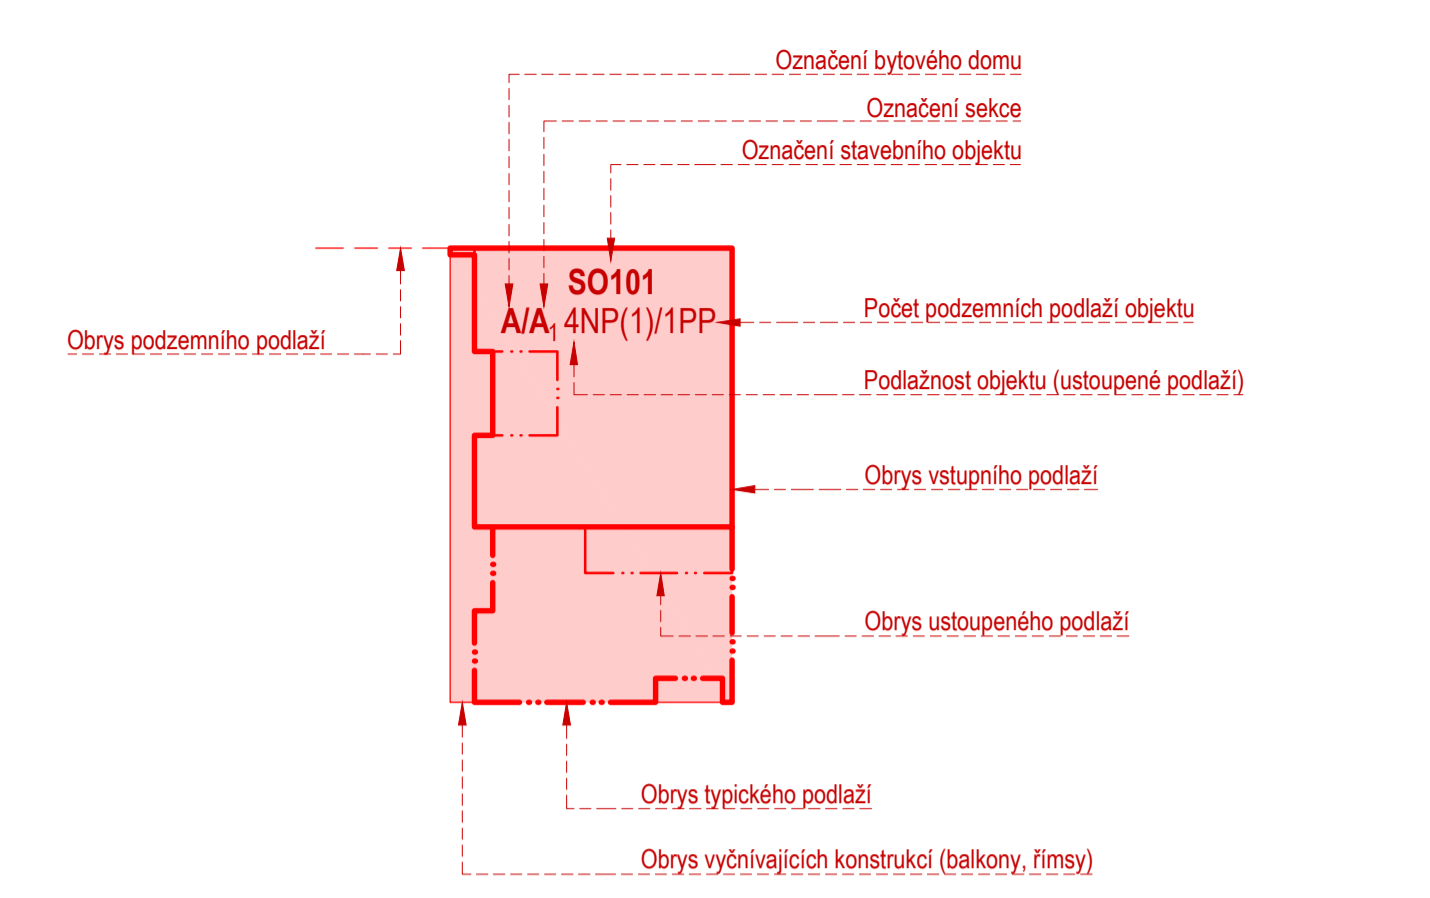

LEGENDA VYTYČOVACÍCH BODŮ STAVBY:

- ROHVĚHÉ BODY BD (SOUŘADNICOVÝ SYSTÉM JTSK)
- | | |
|---------------------------------------|---------------------------------------|
| 01: Y = 771758.6585, X = 1053578.5382 | 11: Y = 771685.8335, X = 1053530.5327 |
| 02: Y = 771713.3278, X = 1053575.7930 | 12: Y = 771730.3979, X = 1053533.3272 |
| 03: Y = 771665.2626, X = 1053567.4791 | 13: Y = 771774.2918, X = 1053516.8716 |
| 04: Y = 771617.4583, X = 1053559.1554 | 14: Y = 771775.3463, X = 1053411.1597 |
| 05: Y = 771563.1148, X = 1053535.8002 | 15: Y = 771745.0955, X = 1053479.7257 |
| 06: Y = 771504.7687, X = 1053576.6711 | 16: Y = 771729.2118, X = 1053455.4234 |
| 07: Y = 771535.0383, X = 1053489.1266 | 17: Y = 771698.5055, X = 1053487.2753 |
| 08: Y = 771556.9327, X = 1053466.7558 | 18: Y = 771683.4001, X = 1053436.3864 |
| 09: Y = 771603.0188, X = 1053515.3467 | 19: Y = 771636.5867, X = 1053438.3861 |
| 10: Y = 771650.7937, X = 1053510.6159 | 20: Y = 771615.0181, X = 1053453.0242 |
| | 21: Y = 771582.4310, X = 1053411.8197 |

EBM EXPERT EBM Expert s.r.o., Na Valentině 336/4, 150 00 Praha 5

INVESTOR: Avism Beroun s.r.o., Na Máčovně 1270, Beroun

GP: EBM Expert s.r.o., Na Valentině 336/4, 150 00 Praha 5

ARCH. ÚSTAV: Ing. arch. Peter Vacek, Ing. arch. Monika Čížková

Obytný areál na Máčovně, Beroun

STAVBA: DOKUMENTACE ÚZEMNÍHO ŘÍZENÍ	DATA: 05/2021 - REV08/2022
OBJEKT: C. Situace výkresy	ARCHITECT: Ing. arch. M. Čížková
FORMÁT: 1250 x 600	VERZE: 1500
PROJEKTAČNÍ ČÁST: EBM Expert s.r.o. Na Valentině 336/4, 150 00 Praha 5	ING. ARCH. P. SVOBODA
VPRAVIL: KOORDINAČNÍ SITUAČNÍ VÝKRES	VPRAVIL: Ing. arch. Z. Zelinka

C.3