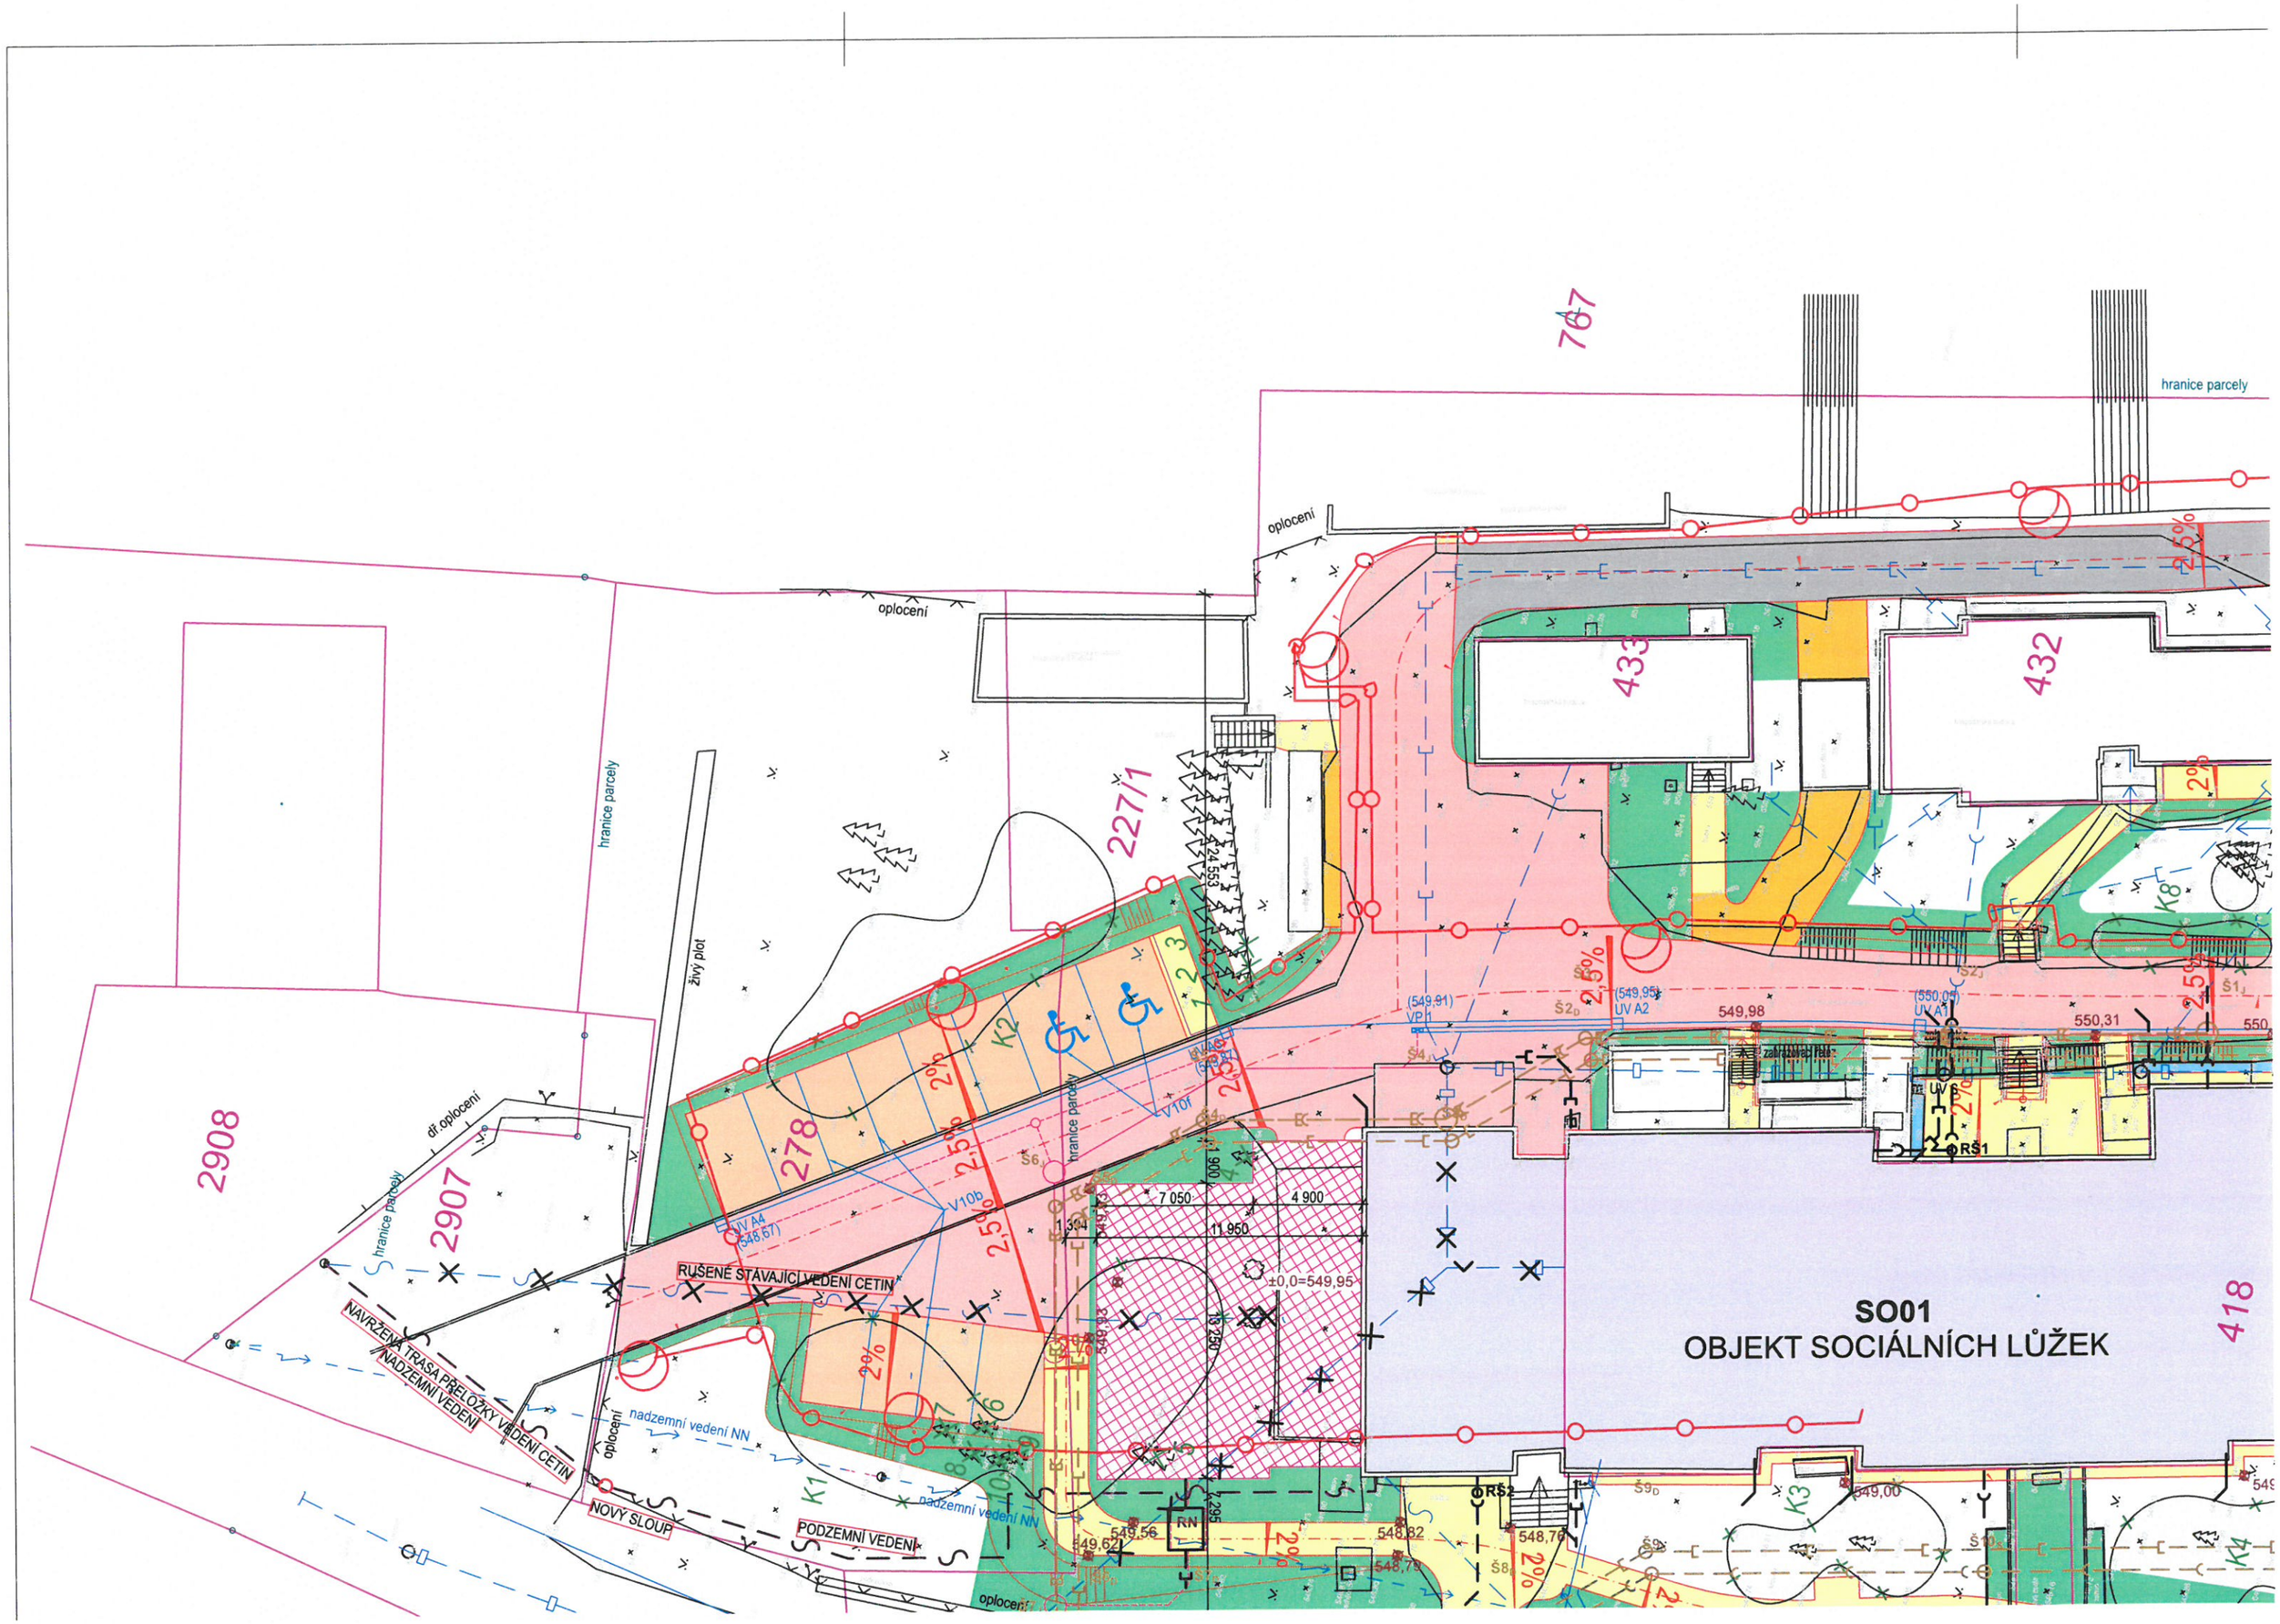
SO01
OBJEKT SOCIÁLNÍCH LŮŽEK
767
433
432
227/1
278
2908
2907
418
hranice parcely
oplocení
živý plot
dř. oplocení
RUŠENÉ STÁVAJÍCÍ VEDENÍ CETIN
NAVRŽENÁ TRASA PŘELOŽKY VEDENÍ CETIN
NADZEMNÍ VEDENÍ
NOVÝ SLOUP
PODZEMNÍ VEDENÍ
nadzemní vedení NN
RŠ1
RŠ2
RN
±0,0=549,95
549,98
550,31
549,00
548,82
548,76
549,56
549,62
7 050
4 900
11 950
1 900
13 250
2,5%
2%