


Nahlížení do KN

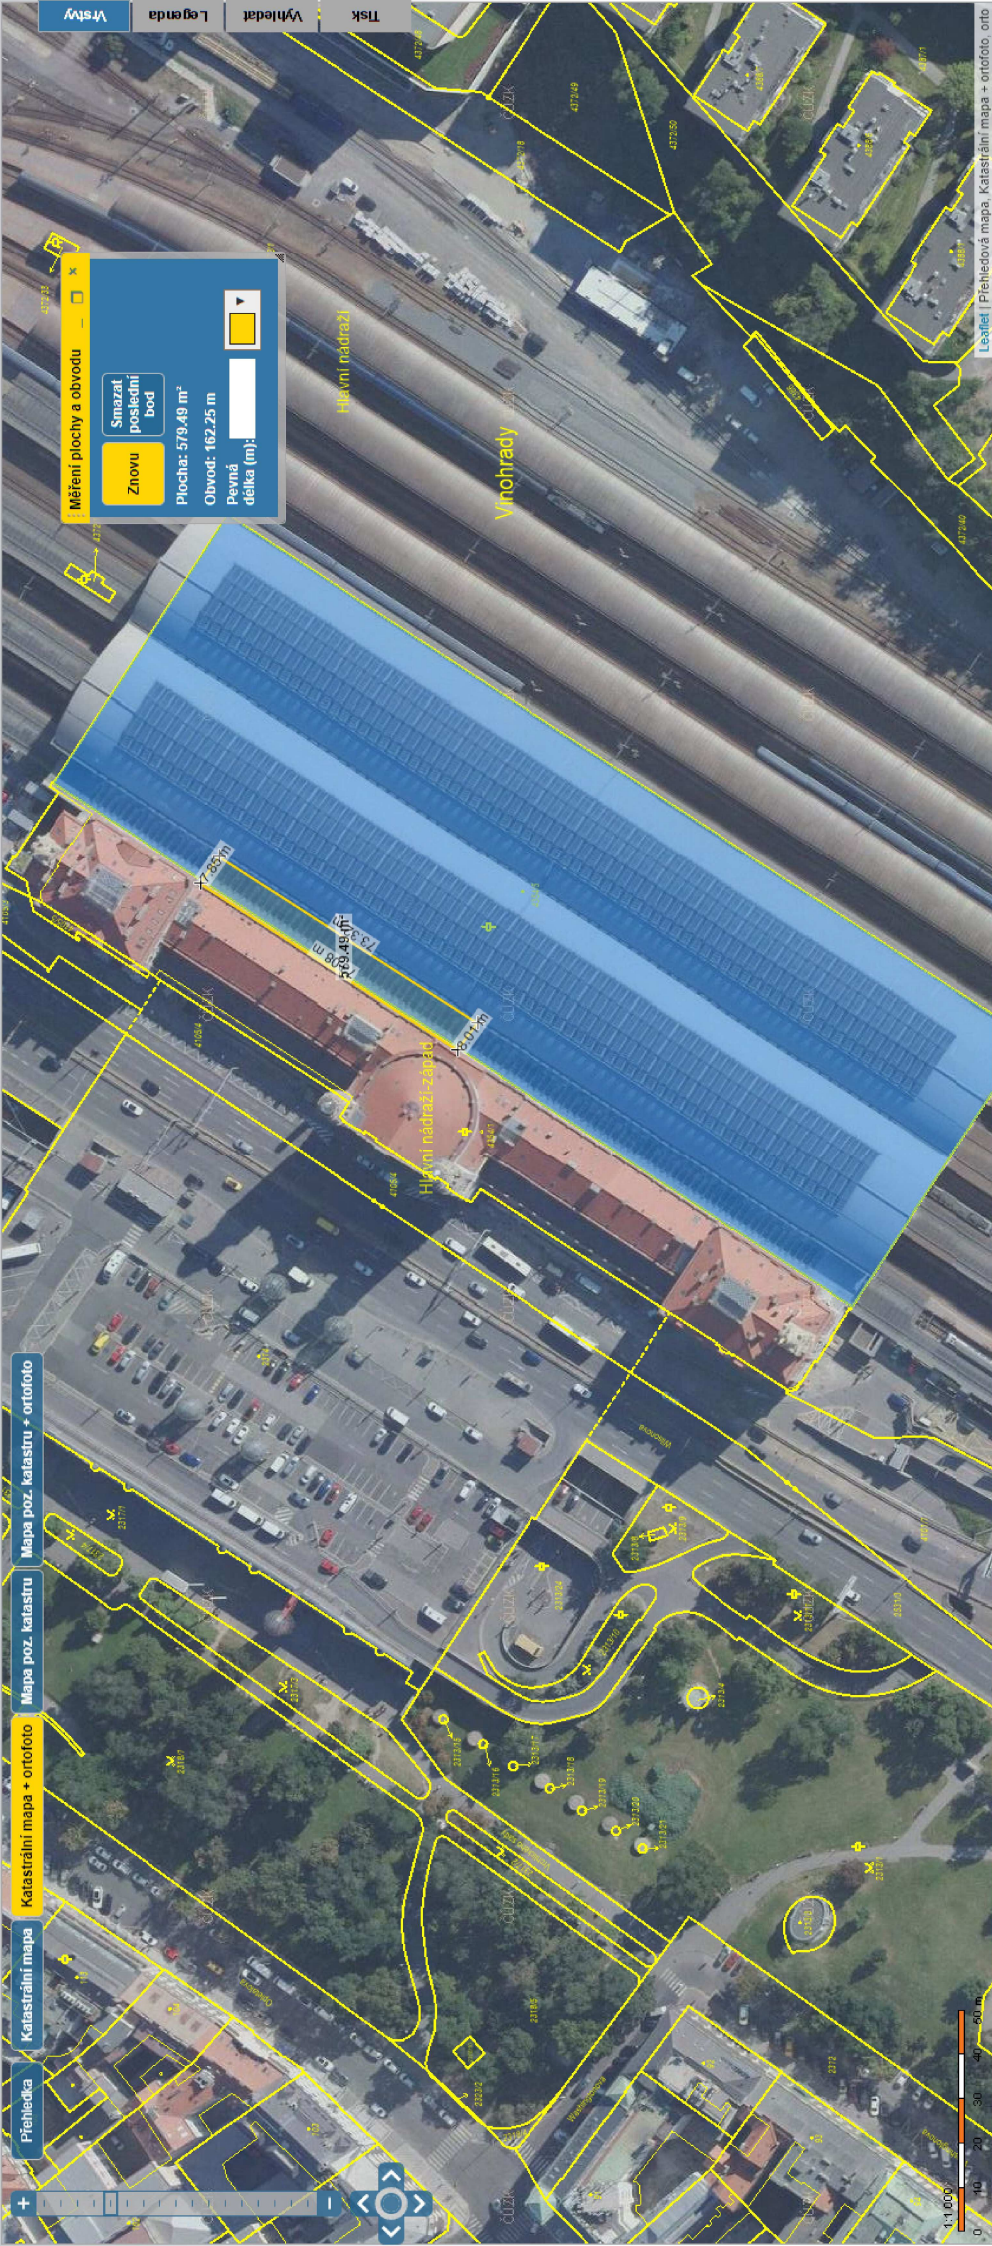

- [+ Přehledka](#)
- [Katastrální mapa](#)
- [Katastrální mapa + ortofoto](#)
- [Mapa poz. katastru](#)
- [Mapa poz. katastru + ortofoto](#)

Měření plochy a obvodu

Znovu **Smazat poslední bod**

Plocha: 579,49 m²
Obvod: 162,25 m
pevná délka (m):