




MAPOVÁ VIZUALIZACE



SLOUPY VEŘEJNÉHO OSVĚTLENÍ

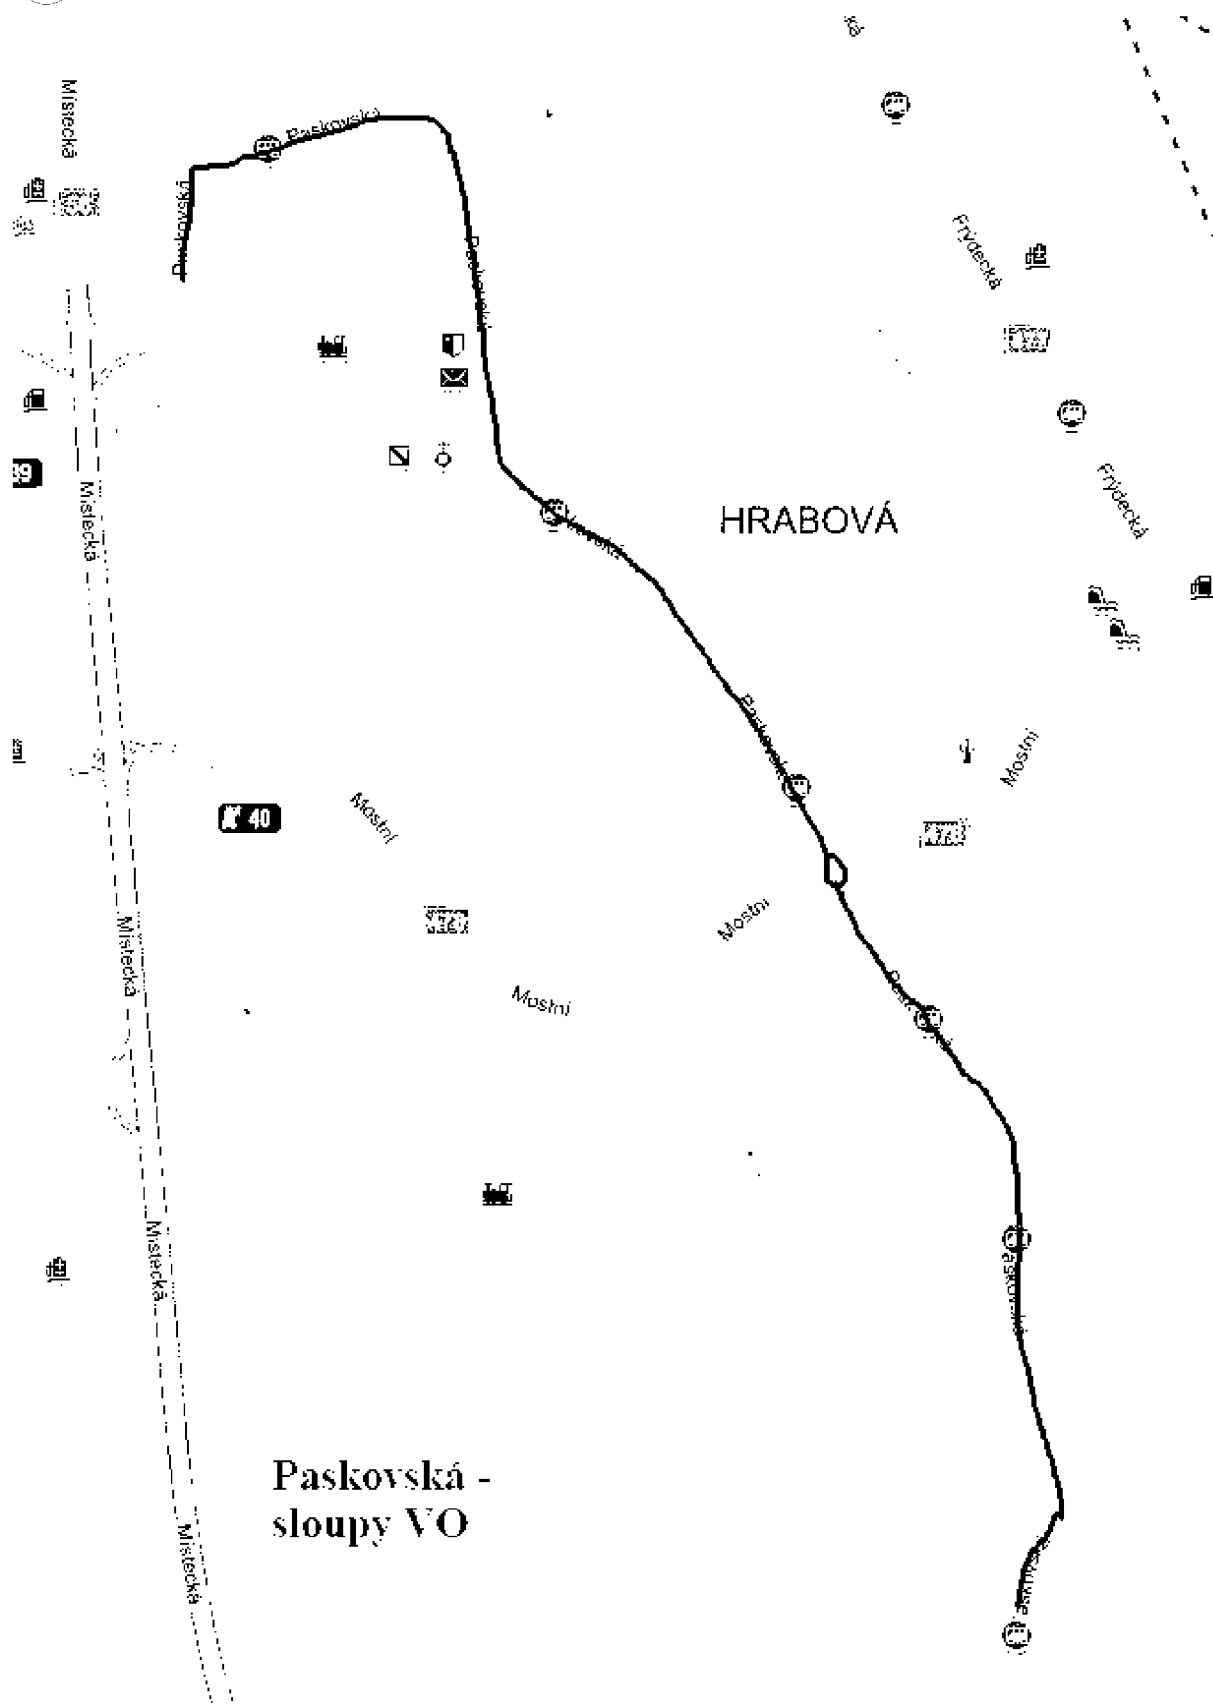




Ostravské komunikace a.s. aaa
30.09.2021

0 100 m
1 : 1 550

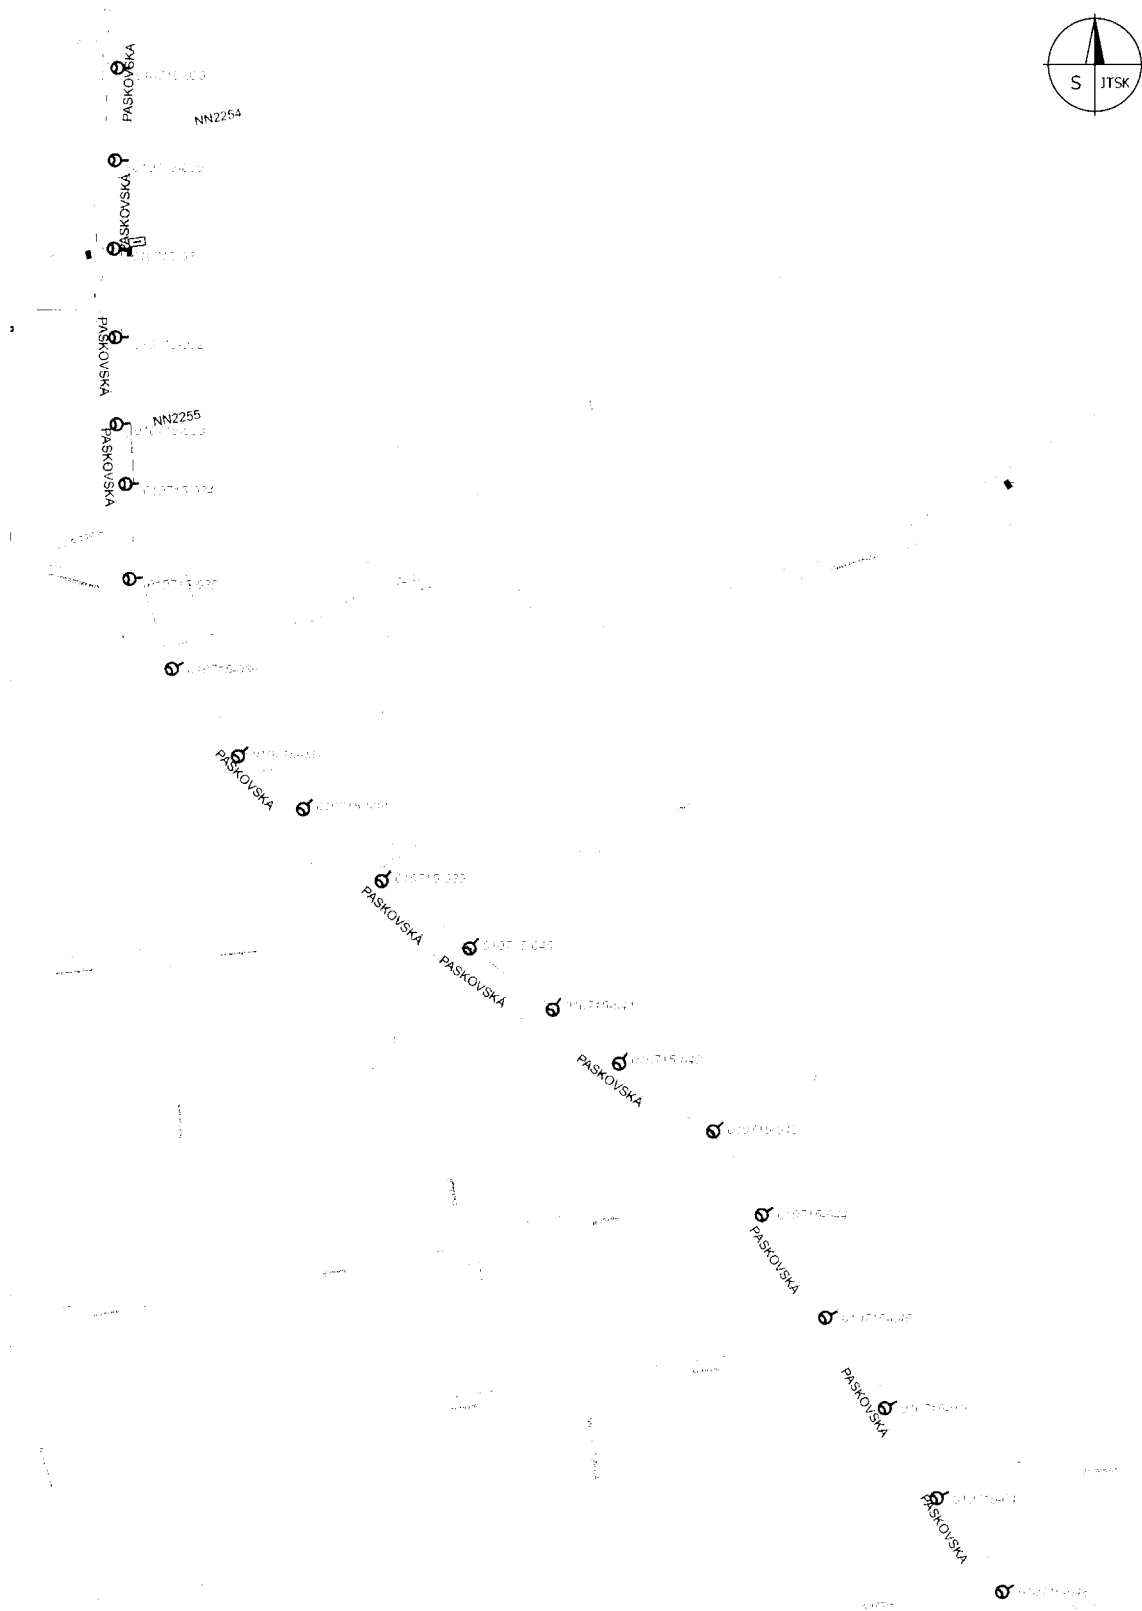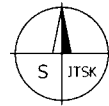



Paskovská – sloupy VO

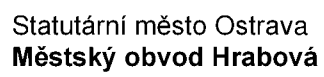


A horizontal graphic scale bar. It is a thick black line with a thinner white line inside. The left end is labeled '0' and the right end is labeled '100 m'. Below the bar, centered, is the ratio '1 : 1550'.




OSTRAVA

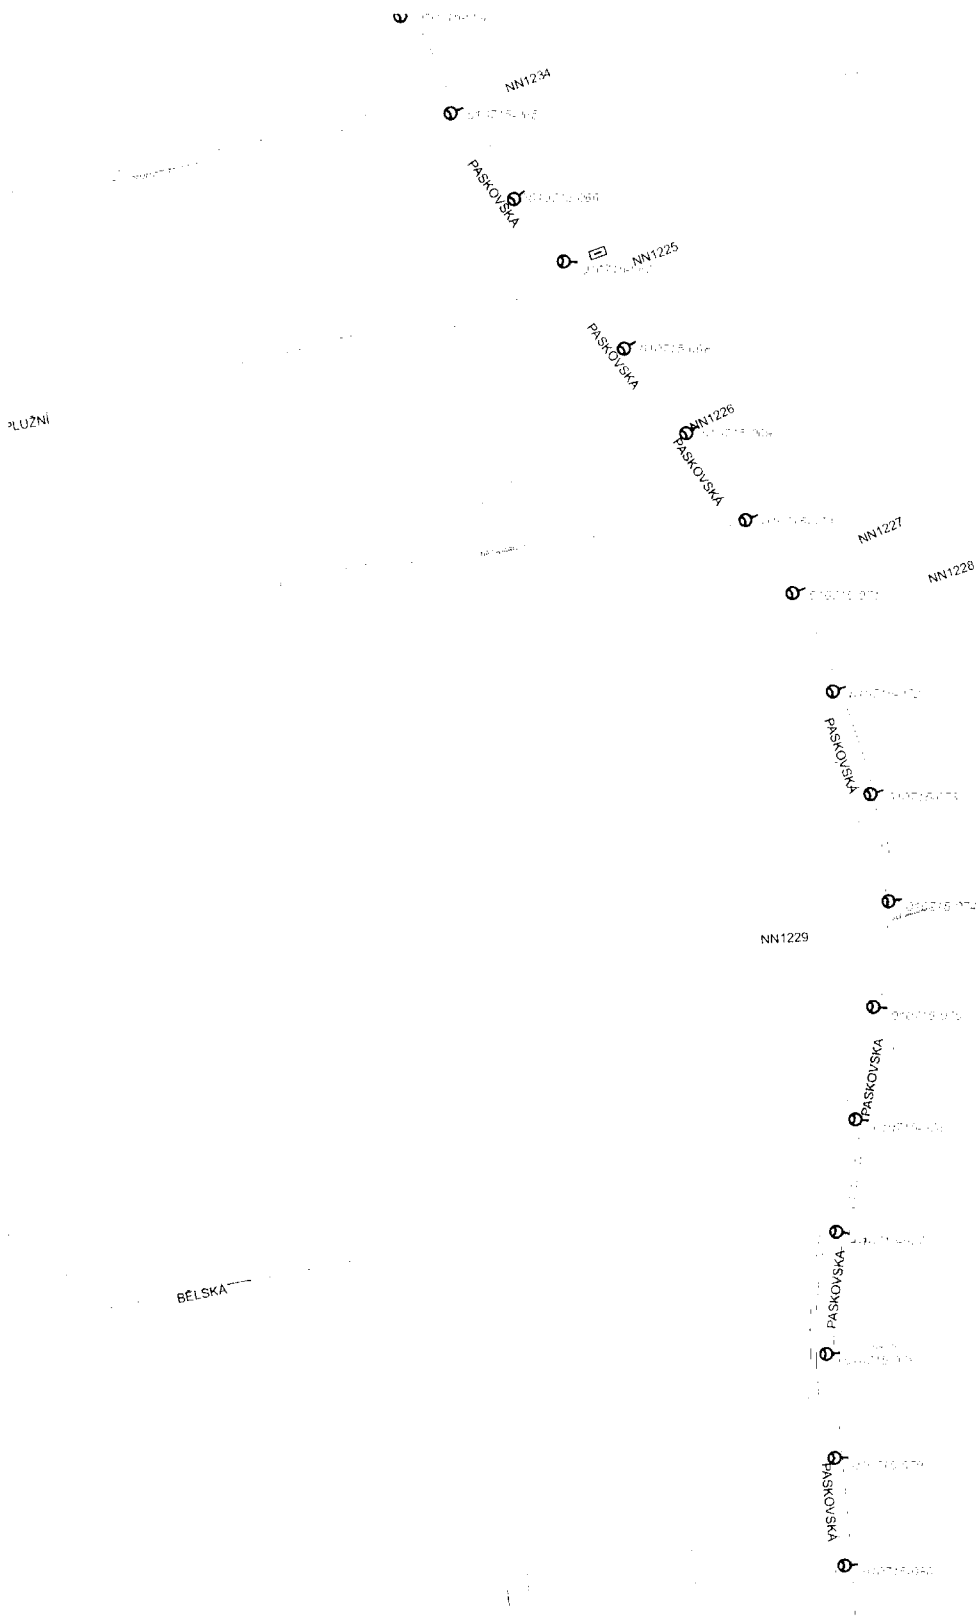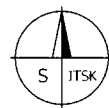


Paskovská – sloupy VO

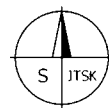



Paskovská – sloupy VO

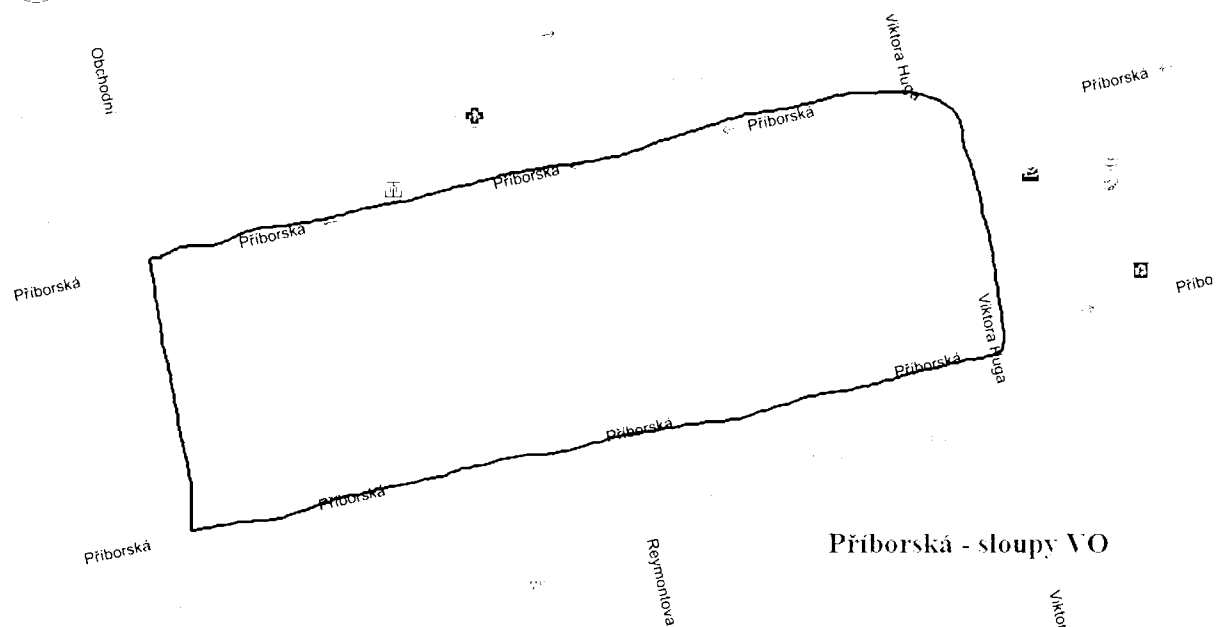

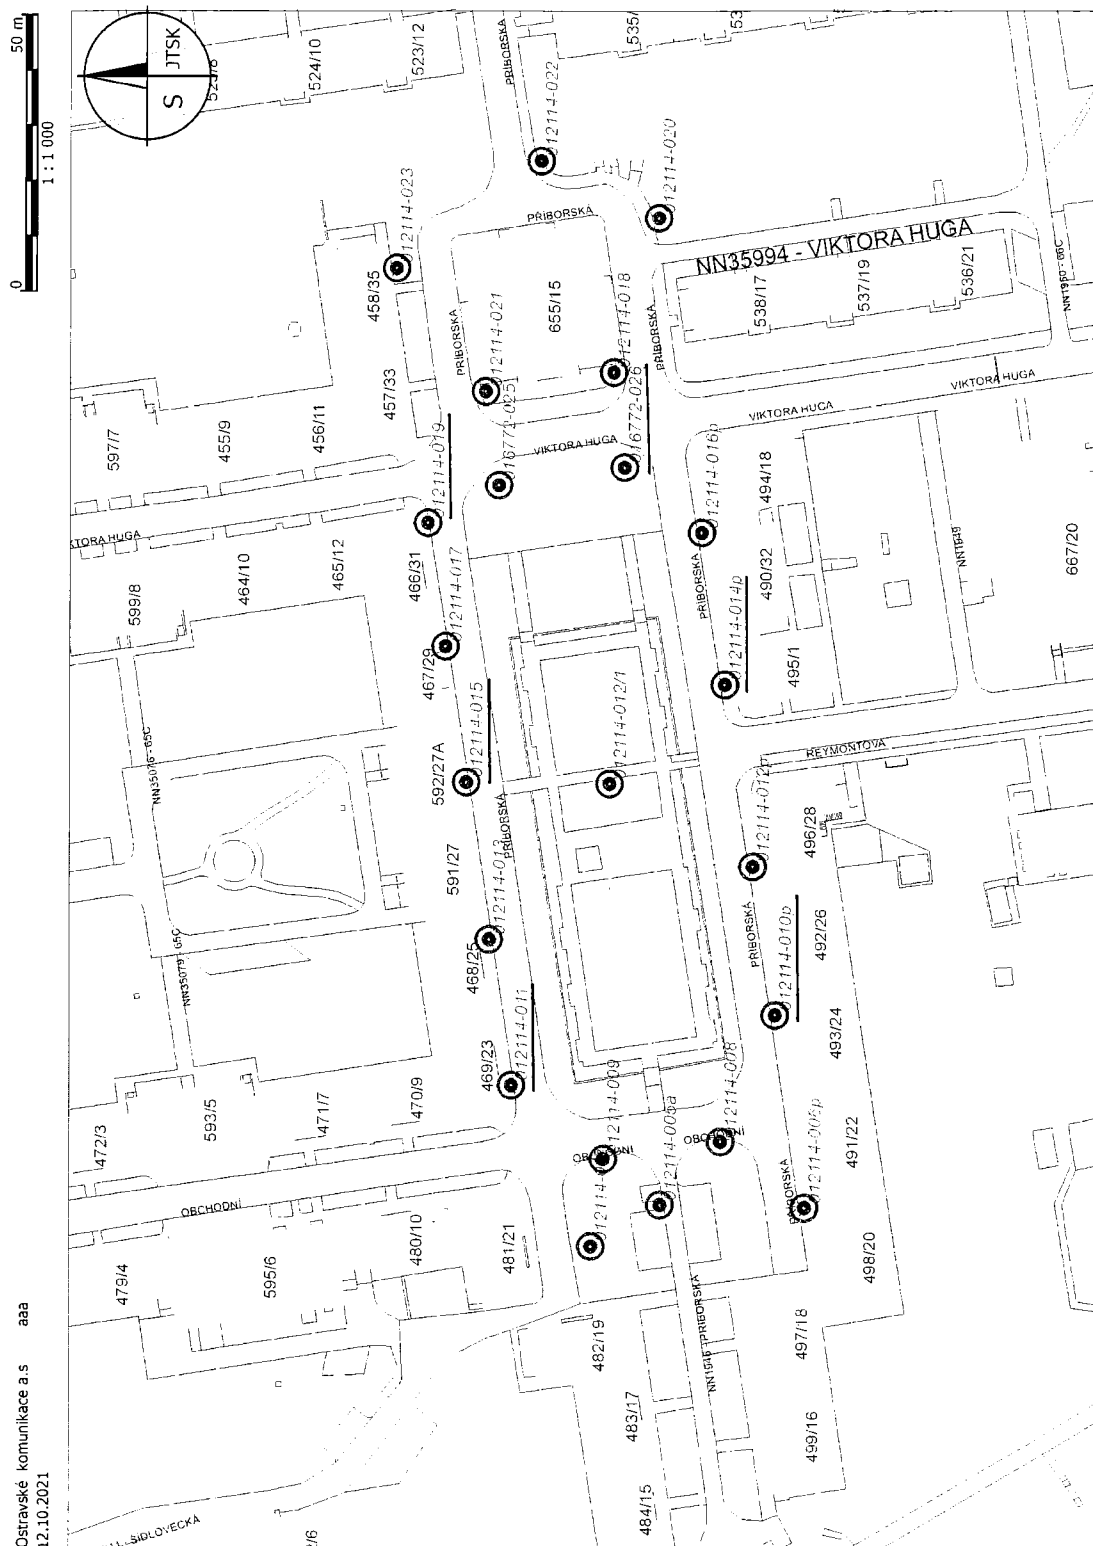

Přiborská – sloupky VO

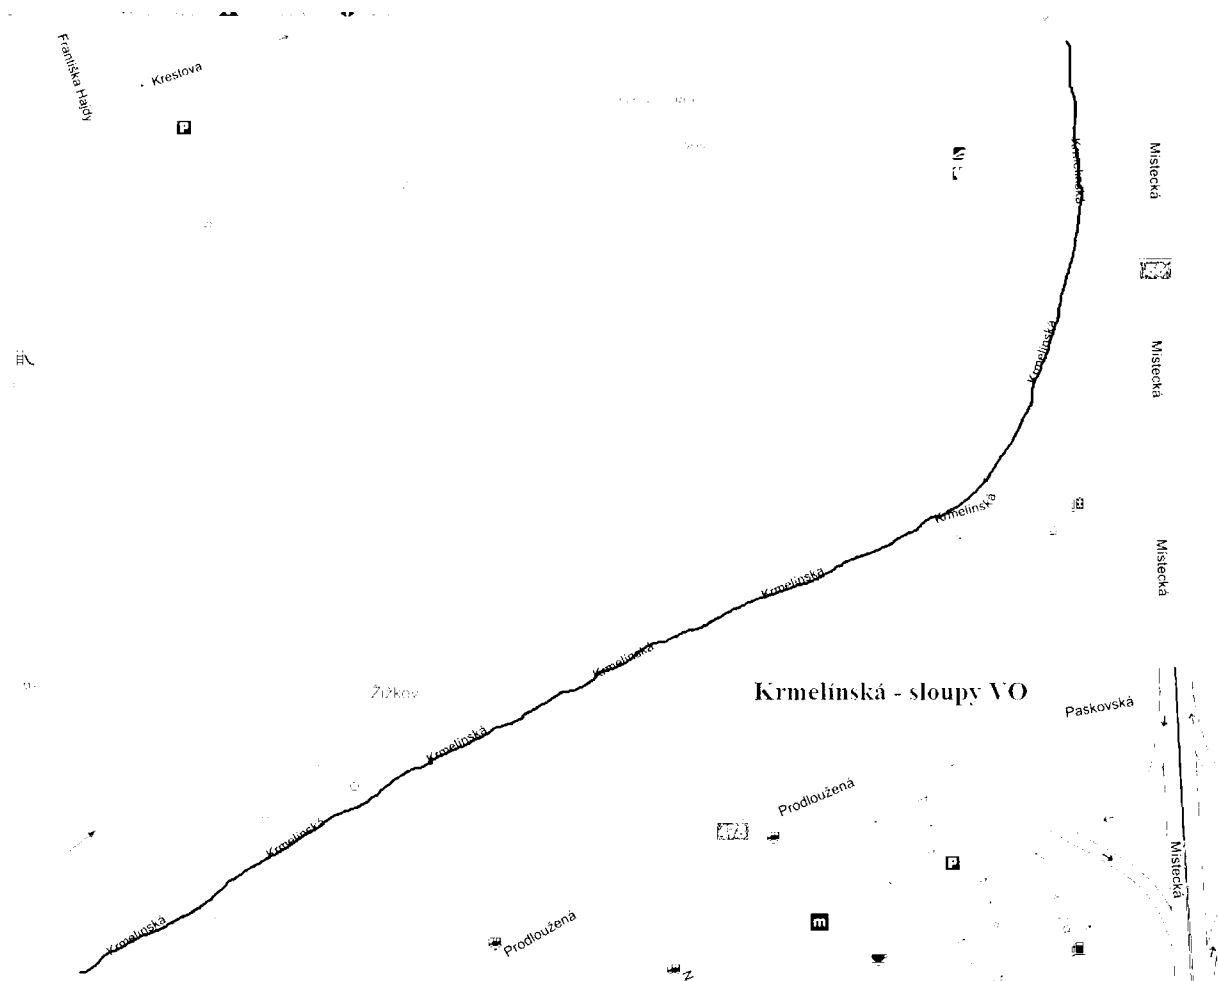


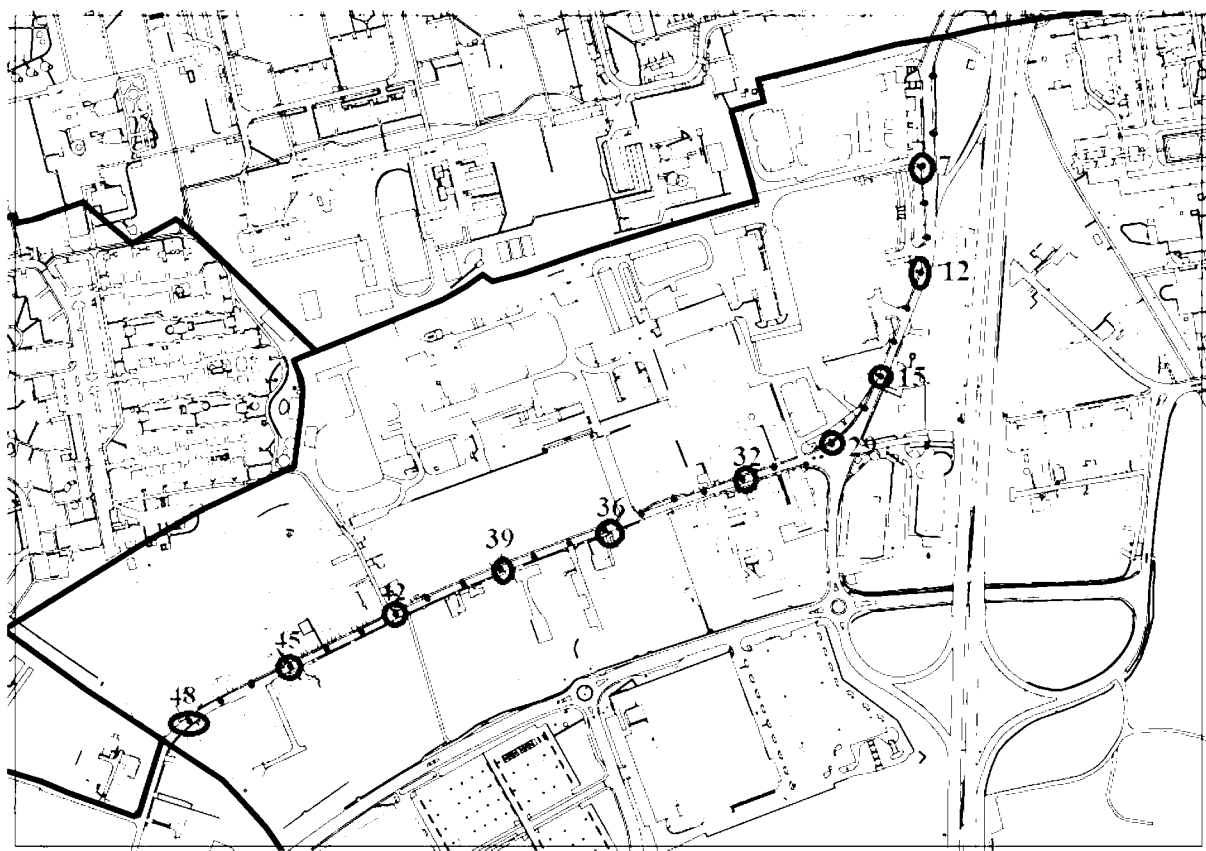

Krmelínská – sloupy VO



RADNICE A VÁNOČNÍ STROM

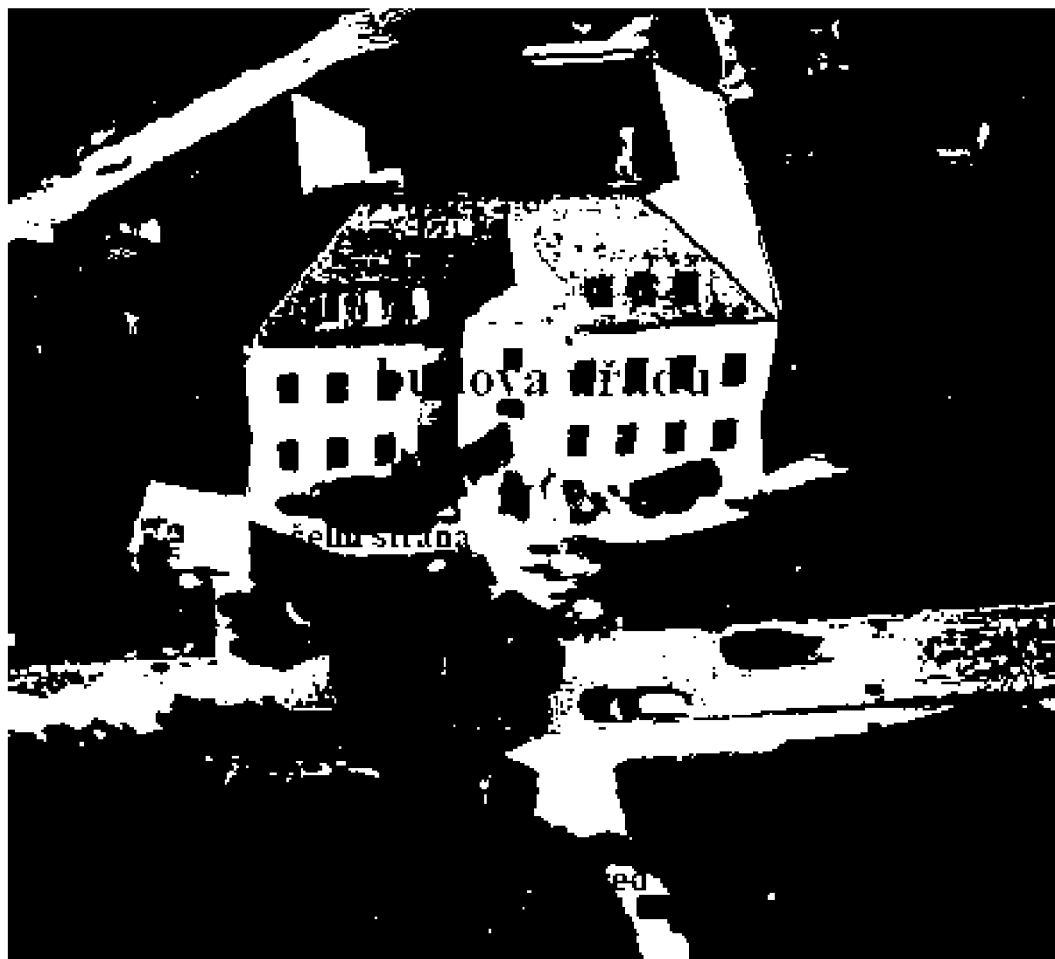



3 D dekorace

