

Číslo smlouvy CETIN: VPIC/MS/2022/00103
Číslo smlouvy Stavebníka: 525-2022-571204

SAP S/4 Hana:
Registr smluv: ANO

**SMLOUVA O REALIZACI PŘEKLÁDKY
SÍTĚ ELEKTRONICKÝCH KOMUNIKACÍ
č. VPIC/MS/2022/00103**

mezi

CETIN a.s.

a

**Česká republika-Státní pozemkový úřad, Krajský pozemkový úřad
pro Moravskoslezský kraj, Pobočka Nový Jičín**

Číslo smlouvy CETIN: VPIC/MS/2022/00103
Číslo smlouvy Stavebníka: 525-2022-571204

SAP S/4 Hana:
Registr smluv: ANO

CETIN a.s.

se sídlem Českomoravská 2510/19, Libeň, 190 00 Praha 9

IČO: 04084063

DIČ: CZ04084063

zapsaná v obchodním rejstříku vedeném u Městského soudu v Praze pod sp. zn. B 20623

zastoupená dle pověření Ing. Janem Surým, Manažerem, PPS region Morava sever

bankovní spojení:

číslo účtu:

(dále jen „**CETIN**“)

a

Česká republika-Státní pozemkový úřad

se sídlem Husinecká 1024/11a, Praha 3 130 00

Krajský pozemkový úřad pro Moravskoslezský kraj, Pobočka Nový Jičín

Se sídlem Husova 2003/13, 741 01 Nový Jičín

IČO/DIČ: 01312774/CZ01312774

Zastoupený: Ing. Tomášem Hořelícou, vedoucím pobočky

Bankovní spojení:

Číslo účtu:

(dále jen „**Stavebník**“)

CETIN a Stavebník dále společně označováni jako „**Smluvní strany**“ a jednotlivě jako „**Smluvní strana**“,

uzavřely níže uvedeného dne, měsíce a roku dle ustanovení § 1746 odst. 2 zákona č. 89/2012 Sb., občanský zákoník, v účinném znění (dále jen „**občanský zákoník**“) a dle ustanovení § 104 odst. 17 zákona č. 127/2005 Sb., o elektronických komunikacích a o změně některých souvisejících zákonů, v účinném znění (dále jen „**Zákon o elektronických komunikacích**“) tuto

Smlouvu o realizaci překládky sítě elektronických komunikací
(dále jen „**Smlouva**“)

DEFINICE

Výrazy označené ve Smlouvě počátečním velkým písmenem mají pro účely Smlouvy níže uvedený význam, není-li Smlouvou výslovně stanoveno jinak:

CTN je cenový a technický návrh, který je Přílohou č. 1 Smlouvy;

Překládka je stavba v k.ú. Jeseník nad Odrou; Vražné u Oder spočívající ve změně trasy komunikačního vedení SEK ve vlastnictví společnosti CETIN, jejíž rozsah je specifikován v CTN;

Projekt je realizační projektová dokumentace Překládky;

Příprava Překládky jsou přípravné činnosti s Překládkou související, nezbytné pro vlastní realizaci Překládky, a to zpracování CTN, zpracování Projektu a další činnosti uvedené v odst. 4.1 písmeno (a) Smlouvy;

Předpoklady pro realizaci Překládky mají význam uvedený v odst. 3.2 Smlouvy;

Číslo smlouvy CETIN: VPIC/MS/2022/00103
Číslo smlouvy Stavebníka: 525-2022-571204

SAP S/4 Hana:
Registr smluv: ANO

SEK je síť elektronických komunikací, kterou se rozumí přenosové systémy, popřípadě spojovací nebo směrovací zařízení a jiné prostředky, včetně prvků sítě, které nejsou aktivní, které umožňují přenos signálů po vedení, rádiovými, optickými nebo jinými elektromagnetickými prostředky, včetně družicových sítí, pevných sítí s komutací okruhů nebo paketů a mobilních zemských sítí, sítí pro rozvod elektrické energie v rozsahu, v jakém jsou používány pro přenos signálů, sítí pro rozhlasové a televizní vysílání a sítí kabelové televize, bez ohledu na druh přenášené informace;

Vyjádření o existenci SEK je „*Vyjádření o existenci sítě elektronických komunikací společnosti CETIN a.s.*“ ze dne 4.1.2022 vydané pod čj. 892192/21, jehož nedílnou součástí jsou Všeobecné podmínky ochrany SEK společnosti CETIN, které si vyžádal a obdržel Stavebník;

„**Zákon o vyvlastnění**“ je zákon č. 184/2006 Sb., o odnětí nebo omezení vlastnického práva k pozemku nebo ke stavbě, v účinném znění.

1. ÚVODNÍ USTANOVENÍ

- 1.1 CETIN je vlastníkem SEK, jež má být přeložena na základě Smlouvy.
- 1.2 Stavebník dle Vyjádření o existenci SEK vyvolává Překládku dotčené části SEK dle ustanovení § 104 odst. 17 Zákona o elektronických komunikacích.
- 1.3 Překládka dle Smlouvy je vedena u společnosti CETIN pod označením „**VPIC Jeseník n.O.,KoPÚ,polní cesty,SO 9**“.

2. PŘEDMĚT SMLOUVY

- 2.1 Předmětem Smlouvy je závazek společnosti CETIN zajistit Překládku a s ní související záležitosti v rozsahu Projektu a za podmínek stanovených Smlouvou a závazek Stavebníka, který Překládku vyvolal, společnosti CETIN uhradit všechny nezbytné náklady spojené s Překládkou, které by společnosti CETIN nevznikly, kdyby Překládka nebyla Stavebníkem vyvolána.

3. PŘEKLÁDKA A JEJÍ PODMÍNKY

- 3.1 Překládka bude realizována v rozsahu (územním a stavebnětechnickém) a na nemovitostech specifikovaných v CTN.
- 3.2 Předpoklady (podmínky) pro realizaci Překládky jsou:
 - (a) zajištění pravomocného územního rozhodnutí – rozhodnutí o umístění stavby Překládky a předání společnosti CETIN takového pravomocného rozhodnutí o umístění stavby nebo územního souhlasu Překládky, včetně jeho dokladové části,
 - (b) zajištění práv k užívání Překládkou dotčených nemovitostí, a to uzavření smlouvy o smlouvě budoucí o zřízení služebnosti s vlastníky Překládkou dotčených nemovitostí nebo vyvlastnění takového práva.(vše dále jen „**Předpoklady pro realizaci Překládky**“).
- 3.3 Společnost CETIN není povinna zahájit realizaci Překládky dříve, než jsou zajištěny Předpoklady pro realizaci Překládky; bez zajištění Předpokladů pro realizaci Překládky nebude Překládka realizována.

Číslo smlouvy CETIN: VPIC/MS/2022/00103
Číslo smlouvy Stavebníka: 525-2022-571204

SAP S/4 Hana:
Registr smluv: ANO

- 3.4 Vlastníkem SEK, přeložené na základě Smlouvy, zůstává společnost CETIN.
- 3.5 Společnost CETIN je oprávněna realizací Překládky pověřit jinou osobu. Je-li realizací Překládky a/nebo jednotlivými úkony Překládky pověřena jiná osoba, odpovídá společnost CETIN Stavebníkovi tak, jako by Překládku realizovala sama.

4. ZÁVAZKY SMLUVNÍCH STRAN

4.1 Společnost CETIN se zavazuje

(a) před realizací Překládky:

- (i) zajistit zpracování Projektu,
- (ii) podat žádost o vydání územního rozhodnutí – rozhodnutí o umístění stavby Překládky a učinit nezbytné kroky směřující k vydání rozhodnutí o umístění stavby Překládky,
- (iii) pokusit se uzavřít smlouvu o smlouvě budoucí o zřízení služebnosti a/nebo jinou smlouvu s vlastníky Překládkou dotčených nemovitostí, tzn. prokazatelně učinit vlastníkům Překládkou dotčených nemovitostí návrh takové smlouvy.

(b) po realizaci Překládky:

- (i) zajistit pro své potřeby dokumentaci skutečného provedení Překládky; dokumentace skutečného provedení Překládky nebude dokumentací skutečného provedení s náležitostmi dle vyhlášky č. 499/2006 Sb., o dokumentaci staveb, v účinném znění;
- (ii) zajistit vyhotovení geometrického plánu s vyznačením rozsahu služebnosti k Překládkou dotčeným nemovitostem;
- (iii) zajistit uzavření smluv o zřízení služebnosti s vlastníky Překládkou dotčených nemovitostí a vklad služebnosti dle smluv o zřízení služebnosti s vlastníky Překládkou dotčených nemovitostí do katastru nemovitostí.

4.2 Stavebník se zavazuje, před realizací Překládky:

- (i) po splnění Předpokladů pro realizaci Překládky, nejdříve však jeden (1) měsíc od nabytí právní moci územního rozhodnutí – rozhodnutí o umístění stavby (Překládky), vyzvat písemně společnost CETIN k realizaci Překládky a oznámit společnosti CETIN stavební připravenost (dále jen „**Kvalifikovaná výzva**“).

4.3 Společnost CETIN se zavazuje zajistit realizaci Překládky do tří (3) měsíců ode dne, kdy bude splněna poslední z následujících podmínek:

- (a) společnosti CETIN je doručena Kvalifikovaná výzva;
- (b) Stavebník uhradil náklady na Přípravu Překládky dle odst. 6.1 písm. (a) Smlouvy.

4.4 Stavebník bere na vědomí, že mezi společnostmi CETIN a vlastníky Překládkou dotčených nemovitostí musí dojít s ohledem na ustanovení § 104 Zákona o elektronických komunikacích k úpravě vzájemných právních vztahů v podobě uzavření písemné smlouvy o budoucí smlouvě o zřízení služebnosti a po realizaci Překládky k uzavření smlouvy o zřízení služebnosti případně ke zřízení takového práva ve vyvlastňovacím řízení. Náhrady za zřízení služebností, které společnost CETIN vlastníkům Překládkou dotčených nemovitostí uhradí, bude Stavebník s ohledem na ustanovení § 104 odst. 17 Zákona o elektronických komunikacích povinen uhradit společnosti CETIN jako náklady vzniklé společnosti CETIN v souvislosti s Překládkou. Stejně tak bude Stavebník povinen uhradit společnosti CETIN náklady za uhrazení správních poplatků za vklad

Číslo smlouvy CETIN: VPIC/MS/2022/00103
 Číslo smlouvy Stavebníka: 525-2022-571204

SAP S/4 Hana:
 Registr smluv: ANO

služebností do katastru nemovitostí, případně náklady vzniklé společnosti CETIN v souvislosti s vyvlastňovacím řízením.

- 4.5 Stavebník se zavazuje poskytnout společnosti CETIN při uzavírání smluv o budoucí smlouvě o zřízení služebnosti a po realizaci Překládky při uzavírání smluv o zřízení služebnosti potřebnou součinnost.
- 4.6 Jakákoliv lhůta dle odst. 4.3 Smlouvy sjednaná k realizaci Překládky a/nebo sjednaná Smluvními stranami na základě Smlouvy se prodlužuje o dobu, po kterou je v prodlení Stavebník s plněním povinnosti dle Smlouvy a/nebo po kterou byla realizace Překládky přerušena nebo nemohla být zahájena z důvodu nikoliv na straně společnosti CETIN, a o další dobu, o kterou je lhůtu k realizaci Překládky třeba prodloužit v důsledku prodlení Stavebníka.
- 4.7 Dnem ukončení realizace Překládky je den, kdy je Stavebníkovi doručeno na adresu uvedenou v hlavičce Smlouvy nebo na adresu elektronické pošty uvedenou v čl. 8 Smlouvy oznámení o ukončení realizace Překládky. Smluvní strany ujednaly a souhlasí, že oznámení dle předchozí věty budou považovat za doručené pátým (5.) dnem od odeslání oznámení na adresu uvedenou v hlavičce Smlouvy nebo na adresu elektronické pošty uvedenou v čl. 8 Smlouvy.

5. NÁKLADY SPOJENÉ S PŘEKLÁDKOU

- 5.1 Stavebník je dle ustanovení § 104 odst. 17 Zákona o elektronických komunikacích povinen nést náklady Překládky dotčeného úseku SEK, přičemž takovými náklady jsou všechny nezbytné náklady vlastníka SEK, které by mu nevznikly, kdyby Překládka nebyla Stavebníkem vyvolána.
- 5.2 Výše nákladů Překládky stanovených na základě CTN činí ke dni uzavření Smlouvy **447.611,- Kč** (slovy: čtyři sta čtyřicet sedm tisíc šest set jedenáct korun českých). Specifikace těchto nákladů je uvedena v CTN. Stavebník bere na vědomí, že tato výše nákladů byla stanovena před vyhotovením Projektu na základě měrných nákladů společnosti CETIN (tj. je pouze orientační). Překládka dle Zákona o elektronických komunikacích je mimo předmět daně z přidané hodnoty.
- 5.3 Výše nákladů Překládky bude stanovena po vyhotovení Projektu, na jeho základě (dále jen „**Náklady Překládky stanovené na základě Projektu**“). Společnost CETIN do jednoho (1) měsíce od nabytí právní moci územního rozhodnutí – rozhodnutí o umístění stavby (Překládky) oznámí Stavebníkovi výši Nákladů Překládky stanovených na základě Projektu a ve stejné lhůtě předloží Stavebníkovi Projekt.
- 5.4 V případě, že v souvislosti s realizací Překládky společnosti CETIN vzniknou další nezbytné náklady na Překládku, které nejsou vyčísleny v odst. 5.2 Smlouvy, Stavebník se zavazuje je společnosti CETIN uhradit, za předpokladu, že nebudou zahrnuty v Nákladech Překládky stanovených na základě Projektu.

Může se jednat zejména, nikoliv však výlučně o:

- (a) náklady na náhrady za omezení vlastnického práva vlastníků Překládkou dotčených nemovitostí dle uzavřených smluv o služebnosti a/nebo dle pravomocného rozhodnutí příslušného vyvlastňovacího úřadu o omezení vlastnického práva zřízením služebnosti rozhodnutím,
- (b) náklady související se zrušením a následným výmazem služebnosti (váznoací na nemovitostech dotčených původní, překládanou SEK) z katastru nemovitostí,

Číslo smlouvy CETIN: VPIC/MS/2022/00103
 Číslo smlouvy Stavebníka: 525-2022-571204

SAP S/4 Hana:
 Registr smluv: ANO

- (c) náklady na náhrady za omezené užívání lesního a půdního fondu včetně nákladů na vypracování výpočtu,
- (d) hydrogeologický, geologický, dendrologický a ostatní odborné posudky zpracované subjekty k tomu určenými,
- (e) náklady na koordinační výkresy, povodňové plány a zaměření, vyžadované dotčenými subjekty,
- (f) náklady na identifikaci parcel,
- (g) náklady na správní poplatky dle zákona č. 634/2004 Sb. o správních poplatcích, v účinném znění, které vzniknou společnosti CETIN v důsledku získávání potřebných správních rozhodnutí – povolení, které jsou nezbytné k realizaci Překládky,
- (h) náklady související se zvláštním užíváním veřejného prostranství, vyměřené v souvislosti s realizací Překládky podle zákona č.565/1990 Sb., o místních poplatcích v účinném znění,
- (i) náklady související se zvláštním užíváním dle ustanovení § 25 zákona č. 13/1997 Sb., o pozemních komunikacích, v účinném znění,
- (j) náklady na peněžité plnění plynoucí z nájemních smluv, jejichž uzavření je nutné pro realizaci Překládky,
- (k) náklady související s majetkovými újmami, způsobenými na zemědělských plodinách v souvislosti s realizací Překládky,
- (l) náklady na ochranu komunikačních vedení a zařízení před přepětím a nadproudem, včetně odborného výpočtu a návrhu,
- (m) náklady související se záchranným archeologickým dohledem.

5.5 Výše nákladů na Překládku, bez ohledu na to, zda se jedná o náklady Překládky stanovené na základě CTN nebo o Náklady Překládky stanovené na základě Projektu se změní písemným oznámením společnosti CETIN o změně výše nákladů na Překládku doručeným Stavebníkovi (dále jen „**Oznámení o změně výše nákladů**“). Společnost CETIN je oprávněna Oznámení o změně výše nákladů učinit v každém kalendářním roce, ve kterém je Smlouva účinná, vždy však pouze jednou (1) za příslušný kalendářní rok. Společnost CETIN není povinna za trvání účinnosti Smlouvy učinit žádné Oznámení o změně výše nákladů.

6. PLATEBNÍ PODMÍNKY

6.1 Náklady spojené s Překládkou ve výši skutečně provedených prací a skutečně vynaložených nákladů dle odst. 5.3 a/nebo odst. 5.5 Smlouvy je Stavebník povinen uhradit na základě jednotlivých daňových dokladů (dále jen „**Faktura**“). Faktury budou společností CETIN vystaveny takto:

- (a) Faktura za Přípravu Překládky ve výši **92.780,- Kč** (slovy: devadesát dva tisíc sedm set osmdesát korun českých) bude společností CETIN vystavena do patnácti (15) dnů od předložení Projektu Stavebníkovi dle odst. 5.3 Smlouvy,
- (b) Faktura na doplatek nákladů souvisejících s Překládkou do patnácti (15) dnů od ukončení realizace Překládky dle odst. 4.7 Smlouvy.

6.2 Náklady společnosti CETIN uvedené v odst. 5.4 Smlouvy budou hrazeny Stavebníkem odděleně na základě samostatných Faktur vystavených společností CETIN.

6.3 Jakoukoliv Fakturu vystavenou společností CETIN dle Smlouvy a v souladu se Smlouvou je Stavebník povinen uhradit ve lhůtě třiceti (30) dnů ode dne doručení Faktury.

6.4 Faktury budou Stavebníkovi zasílány na adresu uvedenou v hlavičce Smlouvy.

Číslo smlouvy CETIN: VPIC/MS/2022/00103
Číslo smlouvy Stavebníka: 525-2022-571204

SAP S/4 Hana:
Registr smluv: ANO

- 6.5 Náklady dle Smlouvy budou Stavebníkem hrazeny na účet společnosti CETIN uvedený v hlavičce Smlouvy, pokud nebude Fakturou vystavenou společností CETIN stanoveno jinak.
- 6.6 Stavebník se dostane do prodlení s uhrazením Faktury, pokud řádně a v souladu se Smlouvou účtovaná částka nebude nejpozději poslední den splatnosti Faktury připsána ve prospěch účtu společnosti CETIN.

7. SANKCE

- 7.1 Pro případ, že Stavebník bude v prodlení s úhradou některé částky, k jejíž úhradě je dle Smlouvy povinen, je povinen uhradit společnosti CETIN smluvní pokutu ve výši 0,3 % z dlužné částky za každý započatý den prodlení.
- 7.2 Smluvní pokuta je splatná do deseti (10) dnů ode dne doručení písemné výzvy příslušné Smluvní straně k její úhradě.
- 7.3 Zaplacením smluvní pokuty dle Smlouvy není dotčen nárok společnosti CETIN na náhradu skutečné škody a ušlého zisku v celém rozsahu způsobené škody.

8. KONTAKTNÍ A ODPOVĚDNÉ OSOBY SMLUVNÍCH STRAN

- 8.1 Za společnost CETIN:
ve věcech smluvních: Valentýna Stachová
funkce: specialista pro výstavbu sítě – překládky SEK
e-mail: tel.:

ve věcech technických:
funkce:
e-mail: tel.:
- 8.2 Za Stavebníka:
ve věcech smluvních: Ing. Tomáš Hořelica
funkce: vedoucí Pobočky Nový Jičín
e-mail: tel.:

ve věcech technických:
funkce:
e-mail: tel.:

9. ODSTOUPENÍ OD SMLOUVY

- 9.1 Společnost CETIN je oprávněna, aniž by tím omezila jakákoli svá jiná práva nebo možnosti nápravy dle Smlouvy, odstoupit od Smlouvy v případech stanovených v odst. 9.2 Smlouvy tím, že doručí Stavebníkovi písemné oznámení o odstoupení. Odstoupení je účinné okamžikem jeho doručení Stavebníkovi, není-li v odstoupení stanoveno pozdější datum jeho účinnosti.
- 9.2 Dostane-li se Stavebník do prodlení s úhradou jakékoliv platby dle Smlouvy a toto prodlení trvá déle než třicet (30) dnů, je společnost CETIN oprávněna od Smlouvy odstoupit.

Číslo smlouvy CETIN: VPIC/MS/2022/00103
 Číslo smlouvy Stavebníka: 525-2022-571204

SAP S/4 Hana:
 Registr smluv: ANO

- 9.3 Odstoupí-li společnost CETIN dle odst. 9.2 Smlouvy, je Stavebník povinen uhradit společnosti CETIN veškeré náklady společnosti CETIN již vzniklé v souvislosti s plněním ze Smlouvy.
- 9.4 Stavebník je oprávněn od Smlouvy odstoupit do 30 dnů od doručení písemného oznámení dle Čl. 5 bodu 5.3 této smlouvy v případě, že výše Nákladů Překládky stanovených na základě Projektu bude vyšší o více jak 10 % než výše nákladů Překládky stanovených na základě CTN.
- 9.5 Odstoupí-li Stavebník od Smlouvy dle odst. 9.4 Smlouvy, je Stavebník povinen uhradit společnosti CETIN veškeré náklady společnosti CETIN již vzniklé v souvislosti s plněním ze Smlouvy.
- 9.6 Pokud ve Smlouvě není výslovně stanoveno jinak, Smluvní strany sjednávají, že odstoupit od Smlouvy lze pouze způsobem a z důvodů stanovených ve Smlouvě, čímž Smluvní strany výslovně vylučují příslušná ustanovení občanského zákoníku, která upravují možnosti odstoupení od Smlouvy.
- 9.7 Odstoupením od Smlouvy nezanikají zejména případné nároky Smluvních stran na zaplacení úroků z prodlení, smluvních pokut, náhradu škody a dalších nákladů vzniklých na základě Smlouvy či v souvislosti s ní; dále nezanikají ustanovení Smlouvy, která vzhledem ke své povaze mají trvat i po ukončení Smlouvy.

10. ROZVAZOVACÍ PODMÍNKA

- 10.1 Kvalifikovaná výzva musí být doručena společnosti CETIN nejpozději do dvou (2) let od uzavření Smlouvy. Marné uplynutí této lhůty je rozvazovací podmínkou platnosti a účinnosti Smlouvy dle ustanovení § 548 odst. 2 občanského zákoníku.
- 10.2 Smlouva zanikne prvním dnem následujícím po uplynutí dvou (2) let od uzavření Smlouvy, aniž by v této lhůtě byla společnosti CETIN doručena řádná Kvalifikovaná výzva učiněná za splnění podmínek uvedených v odst. 4.2 Smlouvy.
- 10.3 Zanikne-li Smlouva rozvazovací podmínkou, je Stavebník povinen uhradit společnosti CETIN veškeré náklady společnosti CETIN již vzniklé v souvislosti s plněním Smlouvy do doby zániku Smlouvy rozvazovací podmínkou.
- 10.4 Zánikem Smlouvy touto rozvazovací podmínkou nezanikají případné nároky Smluvních stran na zaplacení úroků z prodlení, smluvních pokut, náhradu škody a dalších nákladů vzniklých na základě Smlouvy či v souvislosti s ní; dále nezanikají ustanovení Smlouvy, která vzhledem ke své povaze mají trvat i po zániku Smlouvy.

11. OCHRANA OSOBNÍCH ÚDAJŮ

- 11.1 Za účelem plnění práv a povinností vyplývajících ze Smlouvy nebo vzniklých v souvislosti se Smlouvou si Smluvní strany navzájem předávají nebo mohou předávat osobní údaje (dále jen „Osobní údaje“) ve smyslu čl. 4 odst. 1 Nařízení Evropského parlamentu a Rady (EU) č. 2016/679 ze dne 27. dubna 2016, o ochraně fyzických osob v souvislosti se zpracováním osobních údajů a o volném pohybu těchto údajů a o zrušení směrnice 95/46/ES (obecné nařízení o ochraně osobních údajů) (dále jen „GDPR“) subjektů údajů, kterými jsou zejména zástupci, zaměstnanci nebo zákazníci druhé Smluvní strany či jiné osoby pověřené druhou Smluvní stranou k výkonu či plnění práv a povinností vyplývajících ze Smlouvy nebo vzniklých v souvislosti se Smlouvou. Přejímající Smluvní strana je tak vzhledem k předávaným Osobním údajům v pozici správce.

Číslo smlouvy CETIN: VPIC/MS/2022/00103
 Číslo smlouvy Stavebníka: 525-2022-571204

SAP S/4 Hana:
 Registr smluv: ANO

- 11.2 Účelem předání Osobních údajů je plnění Smlouvy. Smluvní strany prohlašují, že předávané Osobní údaje budou zpracovávat pouze k naplnění tohoto účelu, a to v souladu s platnými právními předpisy, zejména v souladu s GDPR.
- 11.3 Smluvní strany prohlašují, že pro předání Osobních údajů druhé Smluvní straně disponují platným právním titulem v souladu s čl. 6 odst. 1 GDPR.
- 11.4 Smluvní strany berou na vědomí, že za účelem plnění Smlouvy může docházet k předání Osobních údajů z přejímající Smluvní strany třetí osobě, zejména osobě, prostřednictvím které přejímající Smluvní strana vykonává či plní práva a povinnosti vyplývající ze Smlouvy nebo vzniklá v souvislosti se Smlouvou. Za plnění povinností ze Smlouvy se považuje zejména provádění Překládky a s ní souvisejících záležitostí v rozsahu a za podmínek stanovených Smlouvou.
- 11.5 Předávající Smluvní strana zajistila nebo zajistí splnění veškerých zákonných podmínek nezbytných pro předání Osobních údajů vůči subjektům údajů, zejména informuje subjekty údajů o skutečnosti, že došlo k předání konkrétních Osobních údajů přejímající Smluvní straně, a to za účelem plnění Smlouvy. V případě, že přejímající Smluvní stranou je společnost CETIN, předávající Smluvní strana seznámí subjekty údajů rovněž i s podmínkami zpracování Osobních údajů, včetně rozsahu zvláštních práv subjektu údajů, které jsou uvedeny v Zásadách zpracování osobních údajů dostupných na adrese <https://www.cetin.cz/zasady-ochrany-osobnich-udaju>. Splnění povinností uvedené v tomto odstavci je předávající Smluvní strana povinna přejímající Smluvní straně na výzvu písemně doložit.

12. ZÁVĚREČNÁ USTANOVENÍ

- 12.1 Smlouva nabývá platnosti dnem jejího uzavření a účinnosti dnem následujícím po dni jejího uveřejnění dle zákona č. 340/2015 Sb., o zvláštních podmínkách účinnosti některých smluv, uveřejňování těchto smluv a o registru smluv (zákon o registru smluv), v účinném znění (dále jen „**Zákon o registru smluv**“). Stavebník se zavazuje nejpozději do dvaceti (20) dnů od uzavření Smlouvy uveřejnit její obsah a tzv. metadata a splnit další povinnosti v souladu se Zákonem o registru smluv. Stavebník se zavazuje doručit společnosti CETIN potvrzení o uveřejnění Smlouvy dle Zákonu o registru smluv vydané správcem registru smluv nejpozději následující den po jeho obdržení. Nebude-li Smlouva uveřejněna v souladu se Zákonem o registru smluv ani do tří (3) měsíců od jejího uzavření, zavazuje se Stavebník uzavřít se společností CETIN novou smlouvu, která svým obsahem bude hospodářsky odpovídat znění Smlouvy (přičemž určení lhůt, dob a termínů bude odpovídat tomuto principu a časovému posunu), a to do sedmi (7) dnů od doručení výzvy společnosti CETIN Stavebníkovi. Ujednání tohoto odstavce nabývá účinnosti dnem uzavření Smlouvy.
- 12.2 Vztahy ze Smlouvy vyplývající i vztahy Smlouvou neupravené se řídí právním řádem České republiky, zejména občanským zákoníkem.
- 12.3 Písemným stykem či pojmem „**písemně**“ se pro účely Smlouvy rozumí předání zpráv jedním z těchto způsobů:
- (a) v listinné podobě;
 - (b) prostřednictvím datové schránky, přičemž doručovaný dokument musí být podepsán zaručeným elektronickým podpisem podepisující osoby dle zákona č. 297/2016 Sb., o službách vytvářejících důvěru pro elektronické transakce, ve znění pozdějších předpisů (dále jen „**Zaručený elektronický podpis**“);
 - (c) e-mailovou zprávou opatřenou Zaručeným elektronickým podpisem;

Číslo smlouvy CETIN: VPIC/MS/2022/00103

SAP S/4 Hana:

Číslo smlouvy Stavebníka: 525-2022-571204

Registr smluv: ANO

(d) e-mailovou zprávou zaslanou na adresu kontaktních osob, tak jak jsou specifikovány v čl. 8 Smlouvy.

Smluvní strany ujednaly, že pro případ změny Smlouvy dle odst. 12.7 Smlouvy, věta první a pro případ odstoupení od Smlouvy se nepoužije způsob uvedený pod písmeny (c) a (d).

- 12.4 Smluvní strany ujednaly, že Smlouvu uzavřou prostřednictvím elektronických prostředků na dálku; Smlouva je uzavřena doručením Smlouvy opatřené Zaručeným elektronickým podpisem oprávněných osob obou Smluvních stran druhé Smluvní straně prostřednictvím datové schránky.
- 12.5 Smluvní strany se zavazují vyvinout maximální úsilí k odstranění vzájemných sporů, vzniklých na základě Smlouvy nebo v souvislosti se Smlouvou, a k jejich vyřešení zejména prostřednictvím jednání odpovědných osob nebo jiných pověřených subjektů. Nedohodnou-li se Smluvní strany na způsobu řešení vzájemného sporu, má každá ze Smluvních stran právo uplatnit svůj nárok u příslušného soudu České republiky.
- 12.6 Smluvní strany si nepřejí, aby nad rámec ustanovení Smlouvy byla jakákoliv práva a povinnosti dovozovány z dosavadní či budoucí praxe zavedené mezi Smluvními stranami či zvyklostí zachovávaných obecně či v odvětví týkajícím se předmětu plnění Smlouvy, ledaže je ve Smlouvě výslovně sjednáno jinak. Vedle shora uvedeného si Smluvní strany potvrzují, že si nejsou vědomy žádných dosud mezi nimi zavedených obchodních zvyklostí či praxe.
- 12.7 Smlouva může být měněna pouze písemně, a to právními jednáními Smluvních stran výslovně označenými za dodatky ke Smlouvě s podpisy osob oprávněných jednat za Smluvní strany na téže listině; změna jinou formou je vyloučena. Smluvní strany ujednaly a souhlasí, že ujednání věty předchozí, část za středníkem se neuplatní pro případ Oznámení o změně výše nákladů dle odst. 5.5 Smlouvy.
- 12.8 Smluvní strany se dohodly na vyloučení aplikace následujících ustanovení občanského zákoníku:
- § 557;
 - § 1767 odst. 2;
 - § 1740 odst. 2 druhá věta a odst. 3; a
 - § 1743.
- 12.9 Smluvní strany na sebe v souladu s § 1765 odst. 2 občanského zákoníku přebírají nebezpečí změny okolností.
- 12.10 S odkazem na příslušná ustanovení občanského zákoníku, zejména ustanovení § 1881 a § 1895 občanského zákoníku, není Stavebník oprávněn převést či postoupit Smlouvu ani jakákoli svá práva nebo povinnosti ze Smlouvy nebo z její části třetí osobě bez předchozího písemného souhlasu společnosti CETIN.
- 12.11 Smlouva obsahuje úplné ujednání o předmětu Smlouvy a všech náležitostech, které Smluvní strany měly a chtěly ve Smlouvě ujednat, a které považují za důležité pro závaznost Smlouvy. Žádný projev Smluvních stran učiněný při jednání o Smlouvě ani projev učiněný po uzavření Smlouvy nesmí být vykládán v rozporu s výslovnými ustanoveními Smlouvy a nezakládá žádný závazek žádné ze Smluvních stran.

Číslo smlouvy CETIN: VPIC/MS/2022/00103
 Číslo smlouvy Stavebníka: 525-2022-571204

SAP S/4 Hana:
 Registr smluv: ANO

12.12 Smluvní strany souhlasí a potvrzují si, že údaje uvedené ve Smlouvě nejsou předmětem obchodního tajemství a zároveň nejsou informacemi požívajícími ochrany důvěrnosti majetkových poměrů.

12.13 Společnost CETIN přijala a dodržuje interní korporátní compliance program navržený tak, aby byl zajištěn soulad činnosti společnosti CETIN s platnými a účinnými právními předpisy, pravidly etiky a morálky, a zahrnující opatření, jejichž cílem je předcházení a odhalování porušování uvedených předpisů a pravidel (program Corporate Compliance - <https://www.cetin.cz/corporate-compliance>).

Stavebník (a jakákoliv fyzická nebo právnická osoba, která s ním spolupracuje a kterou využívá pro plnění povinností z této Smlouvy nebo v souvislosti s jejím uzavřením a realizací, tj. pracovníci, zástupci nebo externí spolupracovníci) ctí a dodržuje platné a účinné právní předpisy včetně mezinárodních smluv, základní morální a etické principy. Stavebník odmítá jakékoliv deliktní jednání a tohoto se zdržuje. Stavebník prohlašuje, že podle jeho nejlepšího vědomí a svědomí on ani žádný jeho pracovník, zástupce nebo externí spolupracovník neporušili v souvislosti s uzavřením této Smlouvy žádný platný a účinný právní předpis. Stavebník prohlašuje, že jeho činnost je legální a veškeré jeho prostředky pocházejí výhradně z legálních zdrojů.

Stavebník je povinen činit veškerá náležitá opatření a vyvíjet co největší úsilí, aby zabránil tomu, že on nebo jakýkoli jeho pracovník, zástupce nebo externí spolupracovník poruší v souvislosti s realizací této Smlouvy jakýkoliv platný a účinný právní předpis.

Aniž by byla dána jakákoliv souvislost s předmětem činnosti dle této Smlouvy, Stavebník prohlašuje, že uplatňuje a bude uplatňovat veškerá náležitá opatření a že vyvíjí a bude vyvíjet co největší úsilí, aby v rámci jeho činnosti nebo zájmu nedošlo k jednání nebo situaci, která by způsobila takové významné ohrožení nebo narušení jeho reputace, jež by mohlo mít negativní dopad na reputaci s ním spolupracujících subjektů.

Vystupuje-li Stavebník pro společnost CETIN nebo jejím jménem, dává dodržování uvedených zásad najevo.

12.14 Smlouva je vyhotovena v elektronické podobě, v jednom (1) stejnopise.

12.15 Součástí Smlouvy jsou následující Přílohy:

Příloha č. 1 - CTN

CETIN:

Stavebník:

V Ostravě dne 13.7.2022

V Novém Jičíně dne 23.9.2022

CETIN a.s.

Ing. Jan Surý

Manažer, PPPS region Morava sever

Státní pozemkový úřad

Ing. Tomáš Hořelica

vedoucí Pobočky Nový Jičín

Číslo smlouvy CETIN: VPIC/MS/2022/00103
 Číslo smlouvy Stavebníka: 525-2022-571204

SAP S/4 Hana:
 Registr smluv: ANO

CETIN a.s.

Souhrnný pohled XXXX
Rozhodnutí dosud neprovedeno.
stupeň - Startovací dokumentace

INVESTIČNÍ AKCE

<i>Kategorie</i>	TN - Přenosová síť
<i>Podkategorie</i>	Opt.kab a trubičk.syst vč. HDPE a výkopů
<i>Číslo SAP</i>	
<i>Číslo interní</i>	66601/22/0003
<i>Schvalování akce</i>	2-kolové schvalování
<i>Název</i>	

VPIC Jeseník n.O.,KoPÚ,polní cesty,SO 9

Budoucí uživatel	GMO-ZLOS Recman Pavel	
Zpracovatel	Zdeněk Salzmann	
Předkladatel	role: Vedoucí	Pavel Recman
	role: Manažer	Miroslav Kot
Schvaluje		

Číslo smlouvy CETIN: VPIC/MS/2022/00103
Číslo smlouvy Stavebníka: 525-2022-571204

SAP S/4 Hana:
Registr smluv: ANO

Obsah:

1. Identifikační údaje stavby

1.1. Krycí list

1.1.1. Základní identifikační údaje projektu

1.1.2. Stručný popis technického řešení

1.1.3. Požadavky

1.2. Základní údaje o projektu

1.2.1 Identifikační údaje

1.2.2 Kapacitní údaje

1.2.3 Rekapitulace nákladů

1.2.4 Termíny

2. Účel a zdůvodnění stavby

2.1. Stručný popis technického řešení

2.2. Poznámka

2.3. Podmiňující, související a navazující stavby

2.4. Vyjádření a záznamy

2.5. Průběh schvalování

3. Přílohy

Číslo smlouvy CETIN: VPIC/MS/2022/00103
 Číslo smlouvy Stavebníka: 525-2022-571204

SAP S/4 Hana:
 Registr smluv: ANO

1. Identifikační údaje stavby

1.1. Krycí list

1.1.1. Základní identifikační údaje projektu

Název projektu:	VPIC Jeseník n.O.,KoPÚ,polní cesty,SO 9				
SPP:					
Investiční kategorie:	2	Podkategorie:	1		
Příprava od:	01.07.2022	do:	30.03.2023		
Realizace od:	01.01.2024	od:	30.08.2024		
Nabídka k	30.07.2024				
přejímce(RFA):					
Zodpovědná osoba:	Pavel Recman				

1.1.2. Stručný popis technického řešení

Z důvodu úpravy polní cesty u železnice v Jeseníku nad Odrou je nutno realizovat překládku SEK. Jedná se o vynucenou překládku.

Zpracovat CTN (malé) - bude následovat PD.

ÚR - vyřídí CETIN.

VBŘ - vyřídí CETIN.

Výkopy včetně kabelového lože - CETIN.

Vytýčení hranic pozemků - CETIN.

Termín CTN - do 30.3. 2022, CTN konzultovat.

Náklady na realizaci:	PD	VBŘ	INRC	INC
	0	0	0	0

Technické řešení schválil:

Datum, podpis:

1.1.3. Požadavky

Název polygonu: VPIC Jeseník n.O.,KoPÚ,polní cesty,SO 9

K akci nejsou evidovány žádné požadavky

Číslo smlouvy CETIN: VPIC/MS/2022/00103
 Číslo smlouvy Stavebníka: 525-2022-571204

SAP S/4 Hana:
 Registr smluv: ANO

1.2. Základní údaje o projektu

1.2.1. Identifikační údaje:

Název: VPIC Jeseník n.O.,KoPÚ,polní cesty,SO 9
 Kategorie: 2
 Podkategorie: 1.Opt.kab a trubičk.syst vč. HDPE a výkopů
 Typ investice: Vynucená překládka s inženýringem CAPEX
 Číslo intern í: 66601/22/0003
 Prvek SPP:
 ABC: B
 HOST:
 ATÚ: VÚJ - Jeseník nad Odrou-RSU

1.2.2. Kapacitní údaje:

Průměrný náklad na:

100300_Délka výkopů vč.podvrtů a přechodů:	0 km
100800_Délka HDPE trubek pro OK:	0 km
101300_Délka trubiček:	0 km
101000_Délka optických kabelů:	0 km
Délka optických vláken:	0 km
100900_Počet bytových domů:	0 BD
101100_Počet bytových jednotek v bytových domech:	0 bj
100500_Počet rodinných domů:	0 RD
100600_Počet bytových jednotek v rodinných domech:	0 bj
OK 12vl.AW 2xribb.:	0 km
OK 24vl.AW 4xribb.:	0 km
OK 48vl.AW 8xribb.:	0 km
OK MiDia 12vl,DC:	0 km
OK MiDia 24vl,DC:	0 km
OK MiDia 24vl,Cu :	0 km
OK MIDia 48vl,Cu:	0 km
OK MiDia 96vl,DC:	0 km
OK DuctSaver 144vl,Cu:	0 km
OK Sterlite 144vl,Cu:	0 km
OK DuctSaver 288vl,DC :	0 km
OK DuctSaver 576vl,DC :	0 km
OK vnitřní RISER 24vl :	0 km
OK vnitřní EZ-Bend 1vl :	0 km
OK LuT 72vl, 12xribb int:	0 km
OK LuT 144vl, 12xribb int:	0 km
OK DuctSaver 144vl, DC:	0 km
OK MiDia 96vl, Cu 10,5 mm:	0 km
OK DuctSaver FX 96vl, 9,1mm:	0 km
OK DuctSaver FX 96vl, Cu 9,1mm:	0 km
OK MiDia 2FX 144vl., DC 6,3mm :	0 km
OK 24vl. s Cu párem Sterlite:	0 km
OK 48vl. s Cu párem Sterlite:	0 km
Kabel optický 24vl. dial Sterlite:	0 km
Kabel opt.EZ-Bend,CORDAGE,3mm,bílý,1 vlák:	0 km

1.2.3. Rekapitulace nákladů:

Příprava:	0 tis.Kč
Materiál – přímá dodávka:	0 tis.Kč
Materiál dodavatele:	0 tis.Kč
Montáž:	0 tis.Kč

Číslo smlouvy CETIN: VPIC/MS/2022/00103
 Číslo smlouvy Stavebníka: 525-2022-571204

SAP S/4 Hana:
 Registr smluv: ANO

Zemní práce:	0 tis.Kč
GOZ:	0 tis.Kč
Poplatky:	0 tis.Kč
VBŘ:	0 tis.Kč
Ostatní práce:	0 tis.Kč
Ostatní:	0 tis.Kč
OPEX:	0 tis.Kč

Celkové investiční náklady včetně přípravy:	0 tis.Kč
Příprava:	0 tis.Kč
Celkové realizační náklady:	0 tis.Kč
Provozní náklady podle PD:	0 tis.Kč

1.2.4. Termíny:

Platnost ÚR od:	
Platnost ÚR do:	
Plánované zahájení přípravy:	01.07.2022
Plánované ukončení přípravy:	30.03.2023
Plánované zahájení realizace:	01.01.2024
Plánované ukončení realizace:	30.08.2024
Plánovaný termín nabídky k přejímce(RFA):	30.07.2024

Číslo smlouvy CETIN: VPIC/MS/2022/00103
 Číslo smlouvy Stavebníka: 525-2022-571204

SAP S/4 Hana:
 Registr smluv: ANO

2. Účel a zdůvodnění stavby

2.1. Stručný popis technického řešení

Z důvodu úpravy polní cesty u železnice v Jeseníku nad Odrou je nutno realizovat překládku SEK. Jedná se o vynucenou překládku.

Zpracovat CTN (malé) - bude následovat PD.

UR - vyřídí CETIN.

VBŘ - vyřídí CETIN.

Výkopy včetně kabelového lože - CETIN.

Vytýčení hranic pozemků - CETIN.

Termín CTN - do 30.3. 2022, CTN konzultovat.

2.2. Poznámka:

Z důvodu připravované stavby „KoPÚ Jeseník nad Odrou, Realizace SZ, Polní cesty a interakční prvky“ je nutno na nemovitostech parc.č. 2288 a parc.č. 2282 k.ú. Jeseník nad Odrou realizovat překládku(kabelové a HDPE40mm vložky) a dodatečnou ochranu podzemního vedení sítě elektronických komunikací (PVSEK) – kabelu TCEPKPFLE 5XN0,4 a HDPE40mm O(se stáv. OK24f 756 072 01;) a HDPE40mm C.

Dotčený stáv. kabel TCEPKPFLE 5XN0,4 (stáv. spojka S6 před ÚR13 – stáv. ÚR12(JENO22))
 - 2x nová kabelová vložka TCEPKPFLE 5XN0,4 + 4x nová kabelová spojka XAGA 500 43/8-300.

Dotčená stáv. HDPE40mm O trubka (RSU Jeseník n.O. – stáv. SO 01– 1x nová vložka HDPE40mm O trubky + 2ks nové spojky trubky HDPE 40mm Plassim.

Z RSU Jeseník nad Odrou bude k místu nové vložky HDPE40mm O trubky vyfouknut stáv. OK SAM 24f LT MC CU (756 072 01;) v délce cca 769m a po provedení nové vložky HDPE40mm O trubky bude zpětně zafouknut a ukončen v ODF na RSU Jeseník nad Odrou. Stávající rezerva OK 26m bude ochuzena o cca 2-4m.

Dotčená stáv. HDPE40mm C trubka (RSU Jeseník n.O. – stáv. SO 01– 1x nová vložka HDPE40mm C trubky + 2ks nové spojky trubky HDPE 40mm Plassim.

Nové podzemní vedení sítě elektronických komunikací bude uloženo v celé délce v HGR/PE 110mm chráničkách a bude označeno ve výkopu výstražnou fólií. Nové kabelové spojky XAGA a spojky trubky HDPE 40mm budou označeny minimarkery 3M 1255.

Před realizací stavby bude mezi investorem přeložky ČR SPÚ-Krajský PÚ pro MSK a společností CETIN uzavřena smlouva o provedení překládky. CETIN projedná územní rozhodnutí, smlouvu o smlouvě budoucí o zřízení služebnosti inž. sítě mezi CETIN a Obcí Jeseník nad Odrou a mezi CETIN a Správa železnic, s.o., a zpracuje realizační PD.

Přeložku PVSEK je nutno koordinovat s připravovanou generální stavbou „KoPÚ Jeseník nad Odrou, Realizace SZ, Polní cesty a interakční prvky“.

Po realizaci stavby pak bude provedeno geodetické zaměření skutečného stavu podle platných předpisů, geometrický plán a dokumentace skutečného provedení. Stavbou dotčené nemovitosti: parc.č. 2288 k.ú. Jeseník nad Odrou ve vlastnictví Obce Jeseník nad Odrou a par.č. 2282 k.ú. Jeseník nad Odrou ve vlastnictví Správy železnic, s.o. viz. informace o pozemcích.

Číslo smlouvy CETIN: VPIC/MS/2022/00103
 Číslo smlouvy Stavebníka: 525-2022-571204

SAP S/4 Hana:
 Registr smluv: ANO

Stavbu je nutno realizovat a předat do zpětného užívání společnosti CETIN a.s. dle uzavřené „Smlouvy o provedení překládky podzemního vedení a zařízení veřejné komunikační sítě“.

Investor: Česká republika - Státní pozemkový úřad, Husinecká 1024/11a, 13000 Praha 3, IČO: 01312774, DIČ: CZ 01312774, Krajský pozemkový úřad pro Moravskoslezský kraj, Libušina 502/5, 702 00 Ostrava, zastoupena: ... , ředitel Krajského pozemkového úřadu pro Moravskoslezský kraj, tel.: , e-mail: . , v záležitostech smlouvy je oprávněn jednat: Ing. Tomáš Hořelica, vedoucí Pobočky Nový Jičín, tel.: , e-mail: , v záležitostech technických je oprávněn jednat: , tel: , e-mail:

Projektant: , tel.: , e-mail:

Smlouvu poslat na: a .

Zpracovatel CTN: Slezskomoravské telekomunikace Opava spol. s r. o. – , ,

Předpokládaný termín realizace: 2024.

Připomínky: , , , , .

2.3. Podmiňující, související a navazující stavby:

Podmiňující akce – vložené:

Interní číslo	SAP	Název projektu	Stav
---------------	-----	----------------	------

Navazující akce:


Interní číslo	SAP	Název projektu	Stav
---------------	-----	----------------	------


2.4. Vyjádření a záznamy

2.5. Průběh schvalování

3. Přílohy


Název přílohy	Stupeň
Vyjádření o existenci SEK	SD
Situační výkres CETIN	SD
Technická zpráva CTN	SD
Situace PVSEK stávající	SD
Situace stavby přeložky	SD
Katastrální situační výkres	SD
Koordinační situační výkres	SD
Kabelové schéma stávající	SD
Kabelové schéma přeložky	SD
Informace o pozemcích	SD
Rozpočet přeložky - PPD	SD
Podklady CETIN	SD

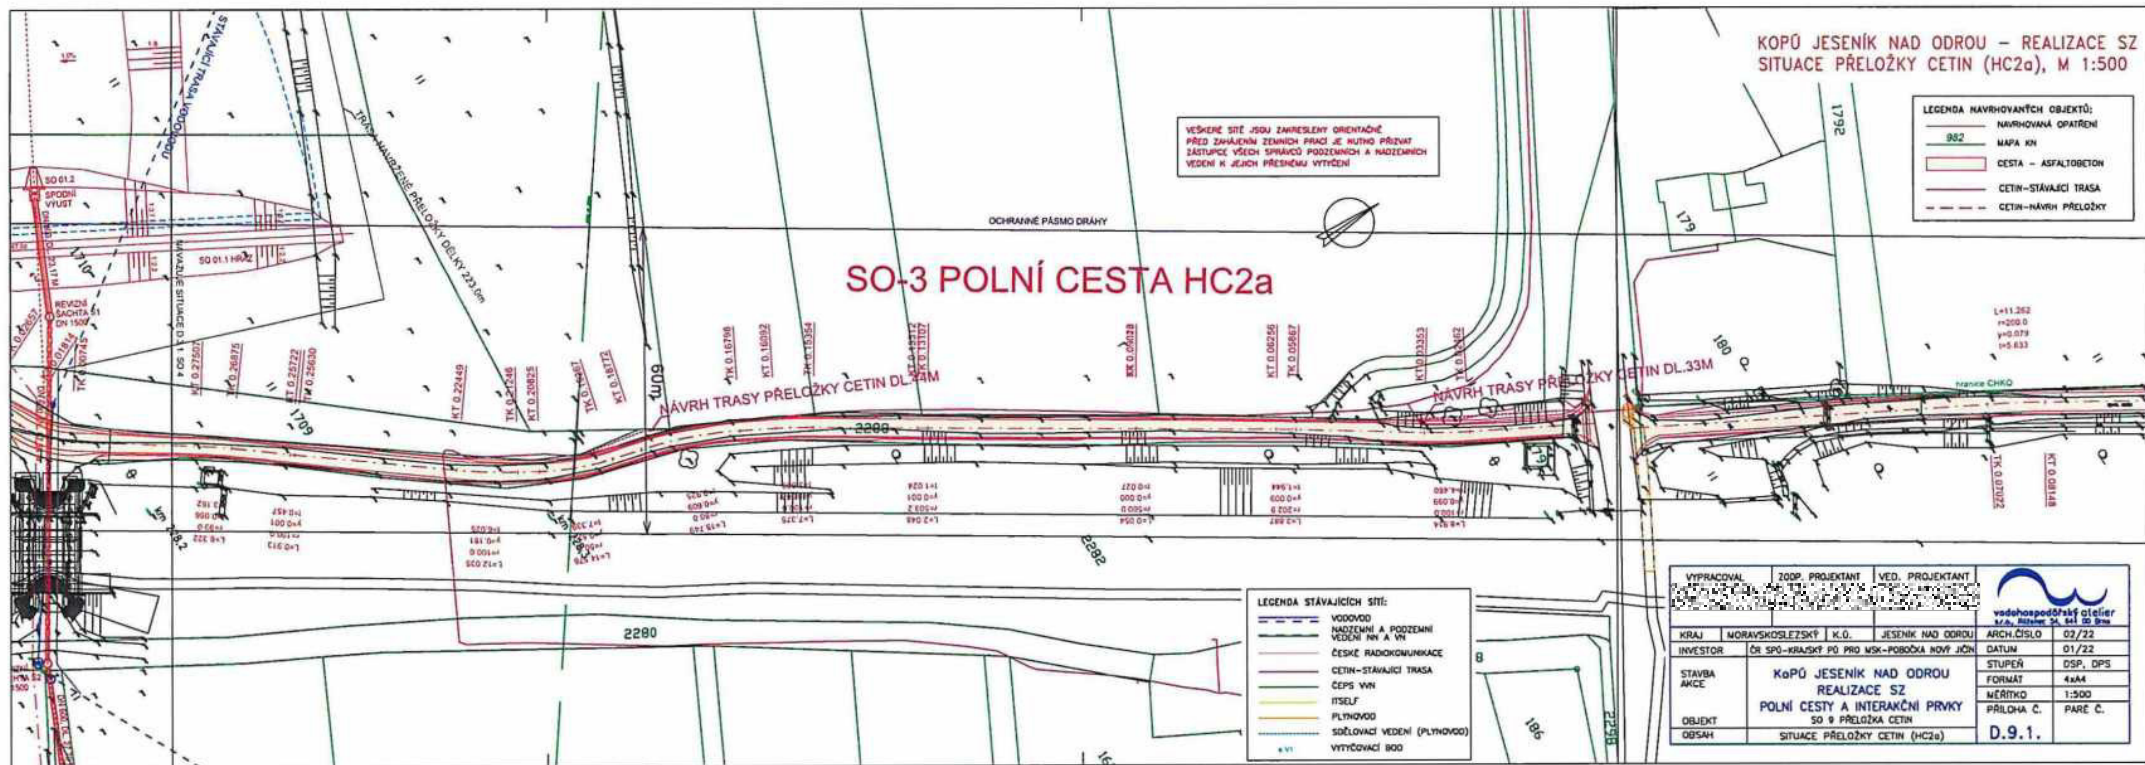

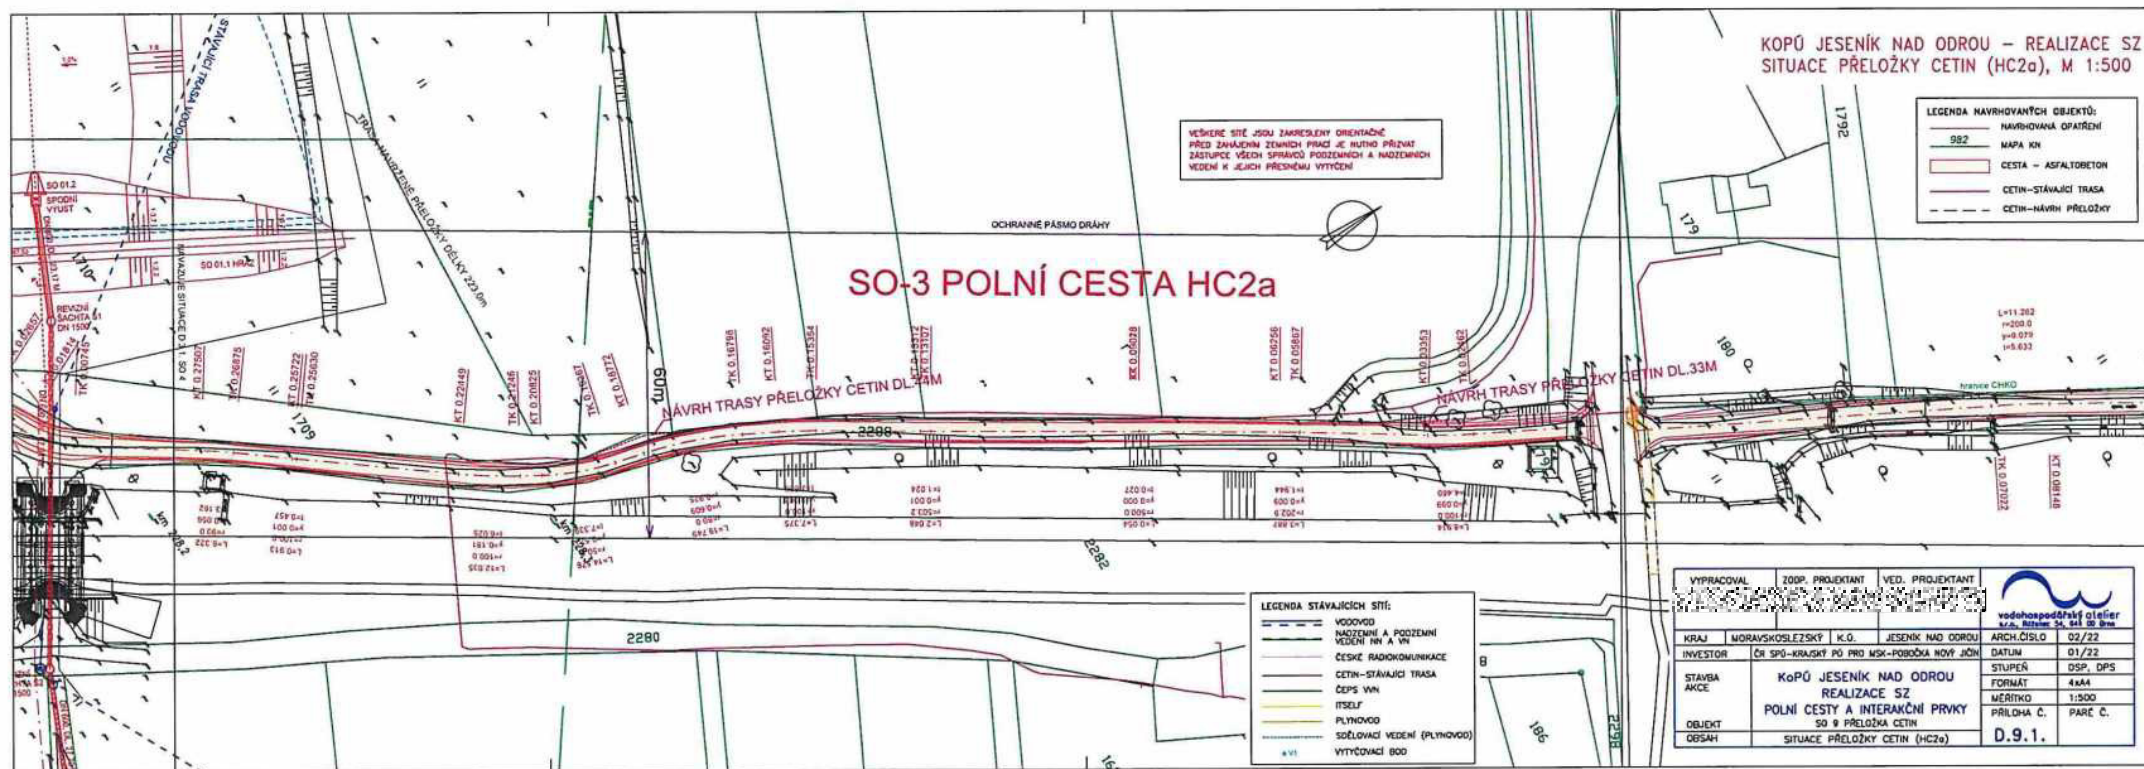


VEŠKERÉ SÍTĚ JSOU ZAKRESLENY ORIENTAČNĚ
PŘED ZAČÁTKEM ZEMNÍCH PRACÍ JE NUTNO PŘIZVAT
ZÁSTUPCE VŠECH SPRÁVCŮ PODZEMNÍCH A NADZEMNÍCH
VEDENÍ K JEJICH PŘESNÉMU VYTČENÍ

SO-3 POLNÍ CESTA HC2a

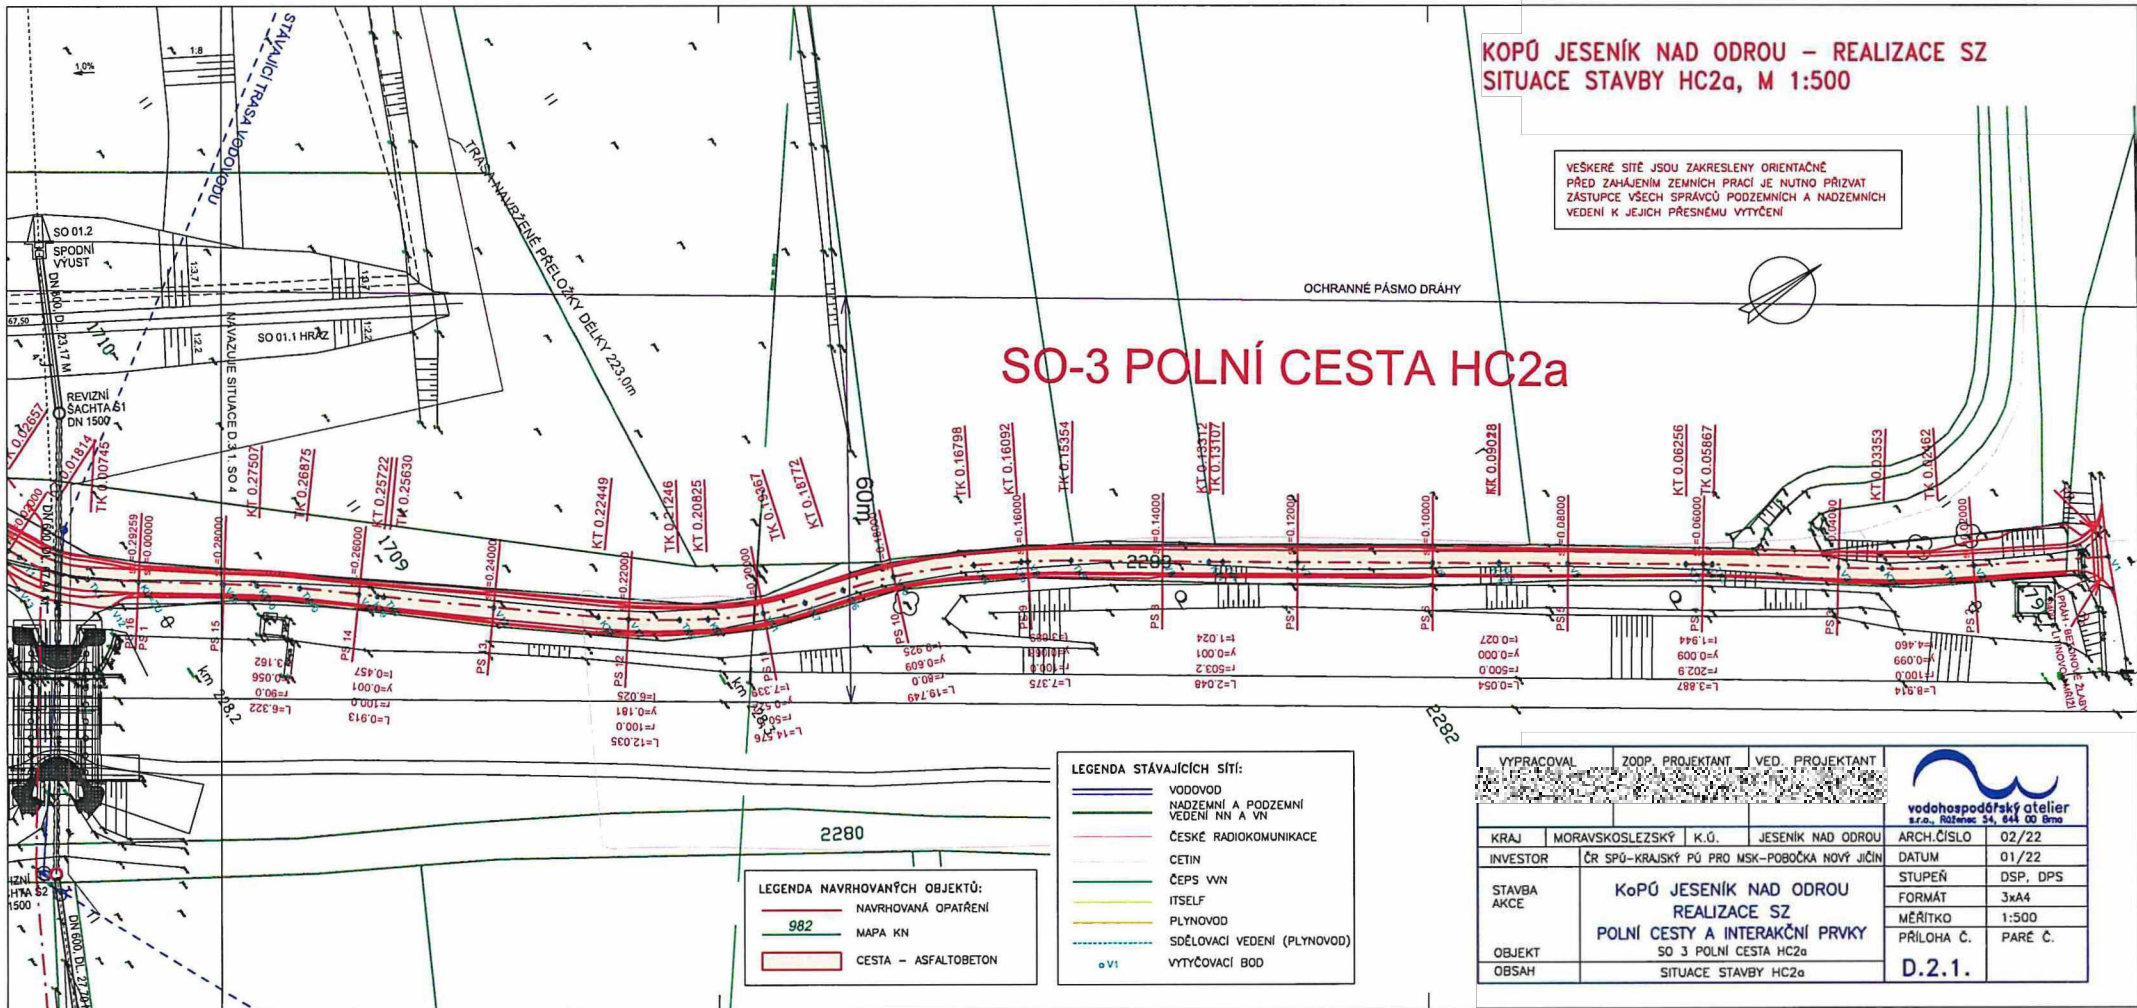


VYPRACOVAL		ZODP. PROJEKTANT		VED. PROJEKTANT		 vodohospodářský ateliér s.r.o., Ráteneč 34, 644 00 Brno	
KRAJ		MORAVSKOSLEZSKÝ		K.Ú.		JESENÍK NAD ODROU	
INVESTOR		ČR SPÚ - KRAJSKÝ PÚ PRO MSK - POBOČKA NOVÝ JIČÍN					
STAVBA AKCE		KoPÚ JESENÍK NAD ODROU REALIZACE SZ POLNÍ CESTY A INTERAKČNÍ PRVKY					
OBJEKT OBSAH		SO 3 POLNÍ CESTA HC2a SITUACE STAVBY HC2a					
		ARCH.ČÍSLO		02/22			
		DATUM		01/22			
		STUPEŇ		DSP, DPS			
		FORMÁT		3xA4			
		MĚŘÍTKO		1:500			
		PŘÍLOHA Č.		PŘÍLOHA Č.			
		D.2.1.					

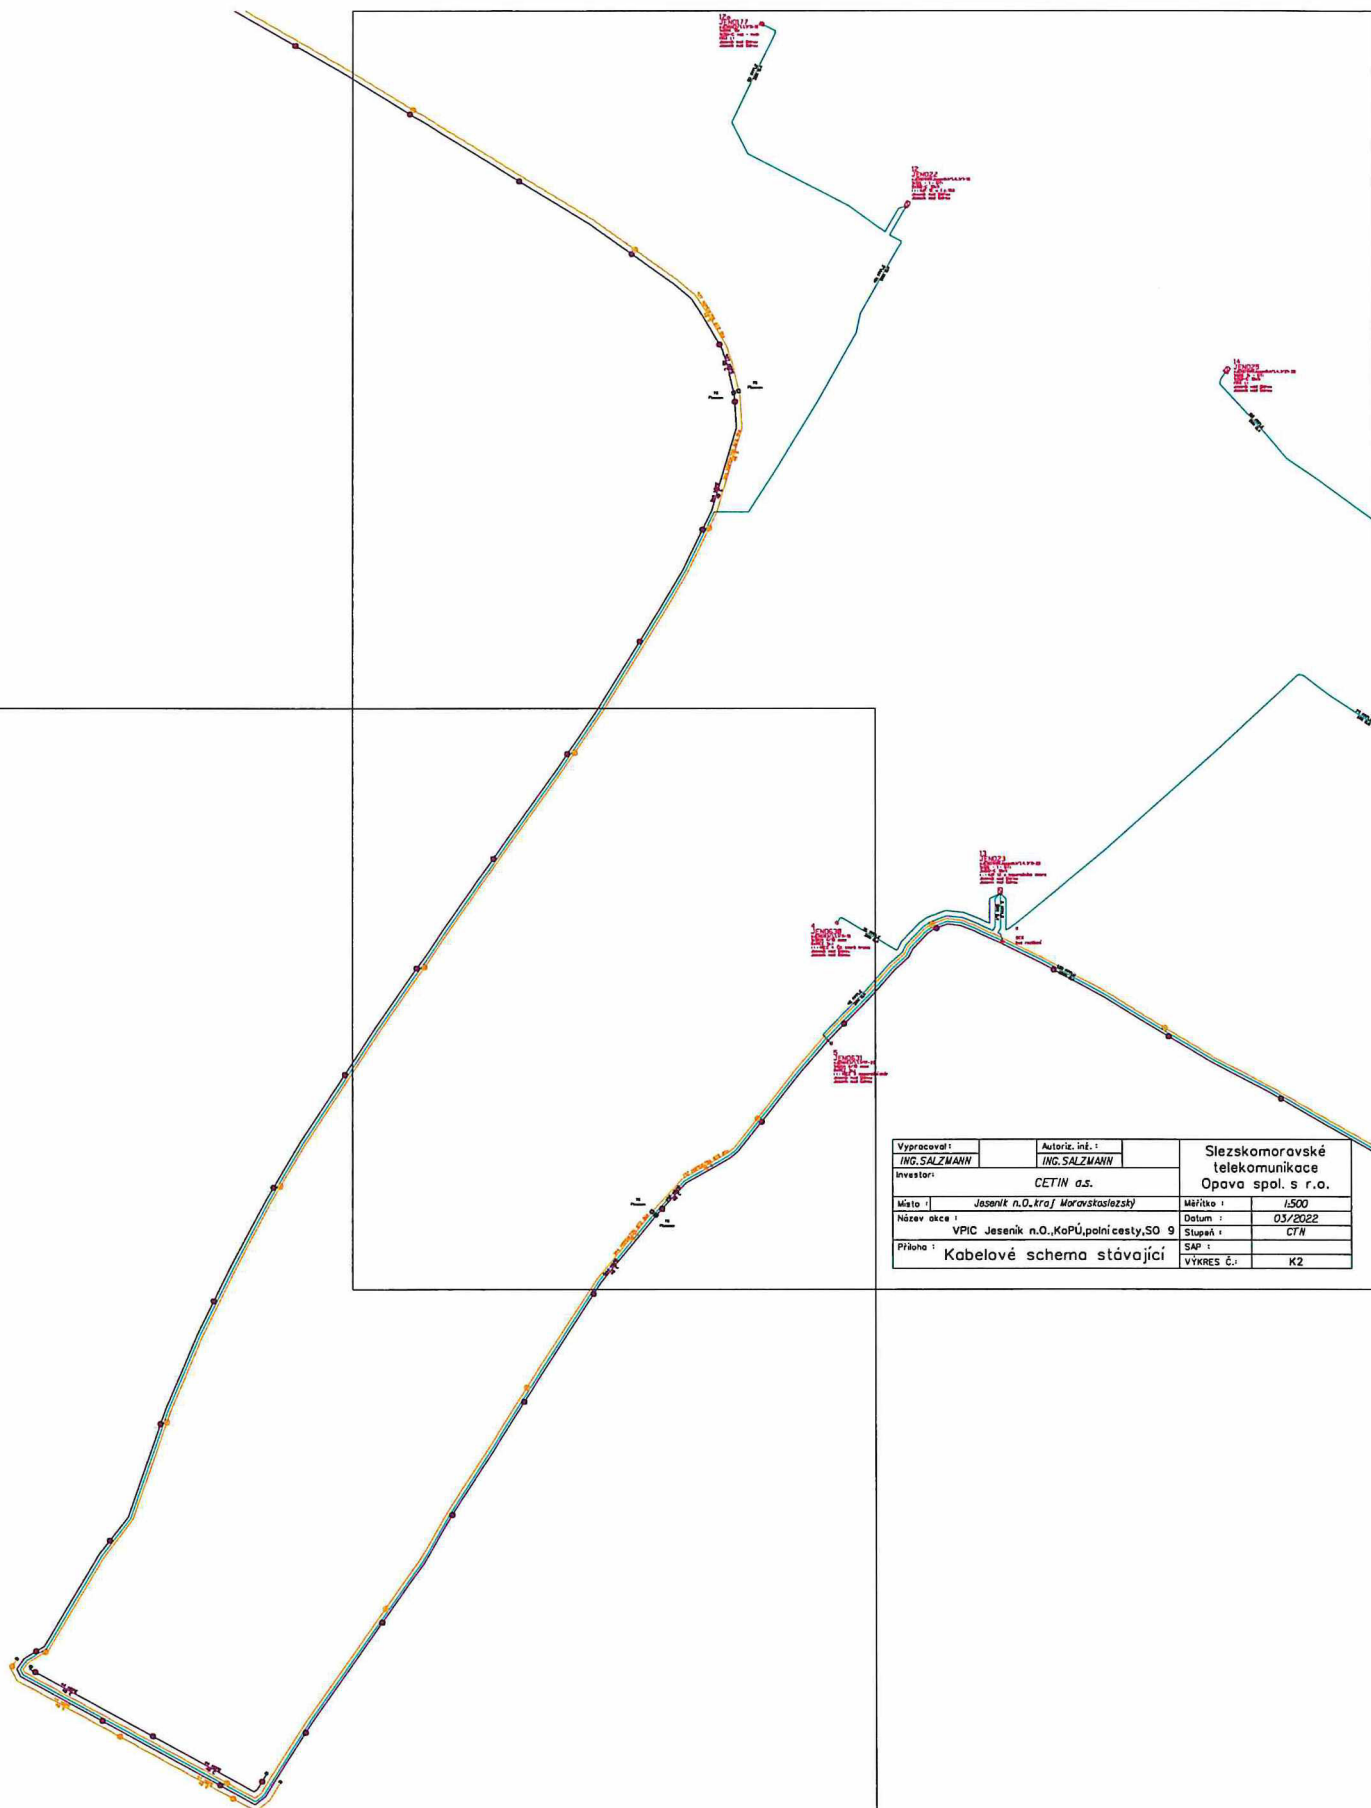

Vypracoval:	Autoriz. inž.:	Slezskomoravské telekomunikace Opava spol. s r.o.	
ING. SALZMANN	ING. SALZMANN		
Investor:	CETIN a.s.		
Místo:	Jeseník n.O., kraj Moravskoslezský	Měřítko:	1:500
Název objektu:	VPIC Jeseník n.O., KoPÚ, polní cesty, SO 9	Datum:	03/2022
Příloha:	Kabelové schéma stávající	Stupeň:	CTN
		SAP:	
		Výkres č.:	K2

Vypracoval:	Autoriz. inž.:	Slezskomoravské telekomunikace Opava spol. s r.o.	
ING. SALZMANN	ING. SALZMANN		
Investor:	CETIN a.s.		
Místo:	Jeseník n.O., kraj Moravskoslezský	Měřítko:	1:500
Název objektu:	VPIC Jeseník n.O., KoPÚ, polní cesty, SO 9	Datum:	03/2022
Příloha:	Kabelové schéma stávající	Stupeň:	CTN
		SAP:	
		Výkres č.:	K1

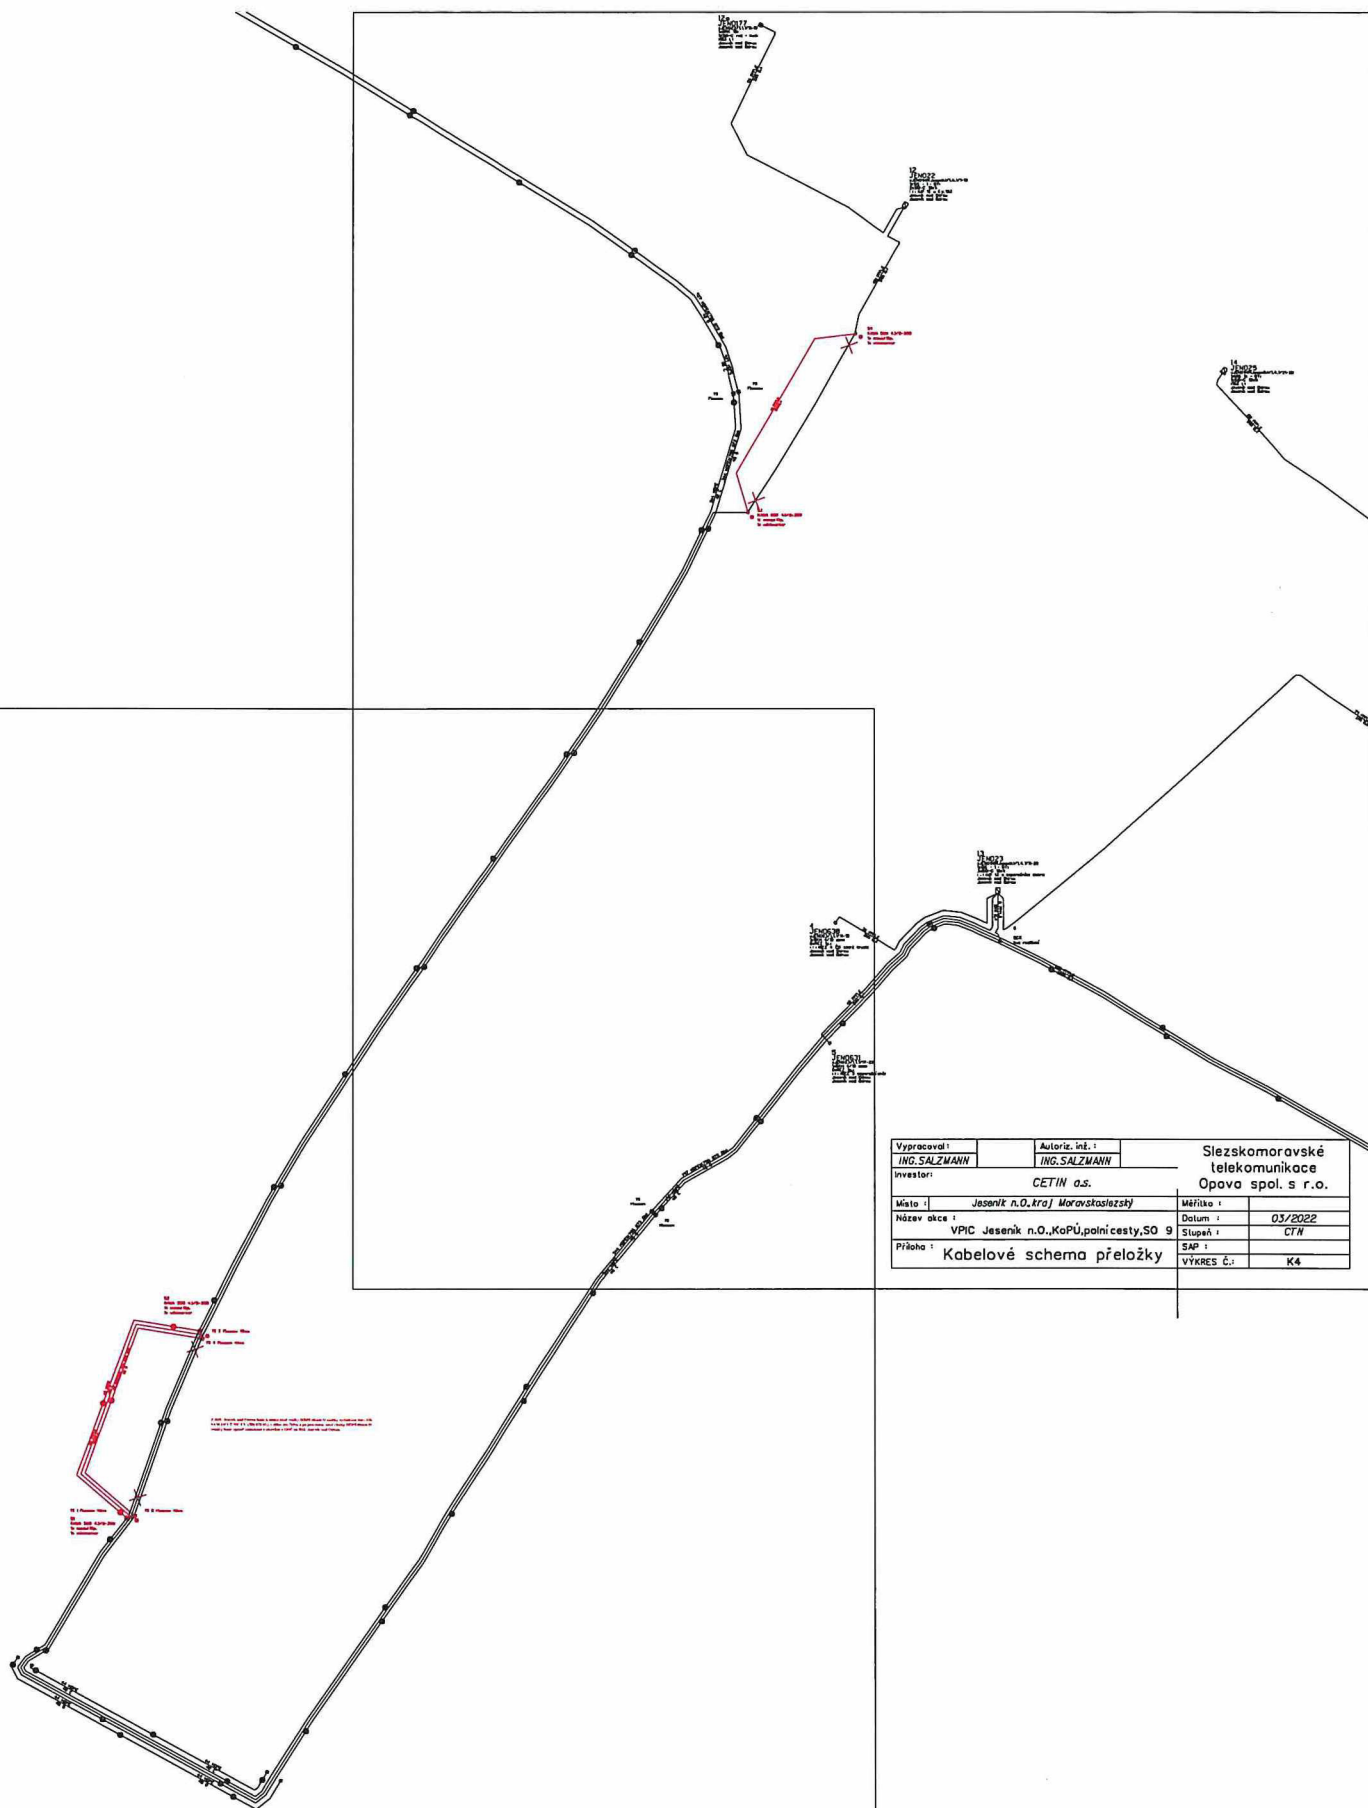

Vypracoval:	Autoriz. inž.:	Slezskomoravské	
ING. SALZMANN	ING. SALZMANN	telekomunikace	
Investor:	CETIN a.s.	Opava spol. s r.o.	
Místo:	Jeseník n.O., kraj Moravskoslezský	Měřítko:	03/2022
Název akce:	VPIC Jeseník n.O., KoPÚ, polní cesty SO 9	Slupeň:	CTN
Příloha:	Kabelové schéma přeložky	SAP:	VÝKRES Č.: K4

Vypracoval:	Autoriz. inž.:	Slezskomoravské	
ING. SALZMANN	ING. SALZMANN	telekomunikace	
Investor:	CETIN a.s.	Opava spol. s r.o.	
Místo:	Jeseník n.O., kraj Moravskoslezský	Měřítko:	1:500
Název akce:	VPIC Jeseník n.O., KoPÚ, polní cesty SO 9	Datum:	03/2022
Příloha:	Kabelové schéma přeložky	Slupeň:	CTN
		SAP:	VÝKRES Č.: K3

$L=14.576$
 $r=50.867$
 $y=0.522$
 $t=7.339$

$L=19.749$
 $r=80.0$
 $y=0.609$
 $t=9.925$

$L=7.375$
 $r=100.0$
 $y=0.068$
 $t=3.689$

$L=2.048$
 $r=503.2$
 $y=0.001$
 $t=1.024$

TK 0.19367

KT 0.18772

TK 0.16798

KT 0.16092


TK 0.15354

KT 0.13312
K 0.13107

NÁVRH TRASY PŘELOŽKY CETIN DL. 44M

2288

0000

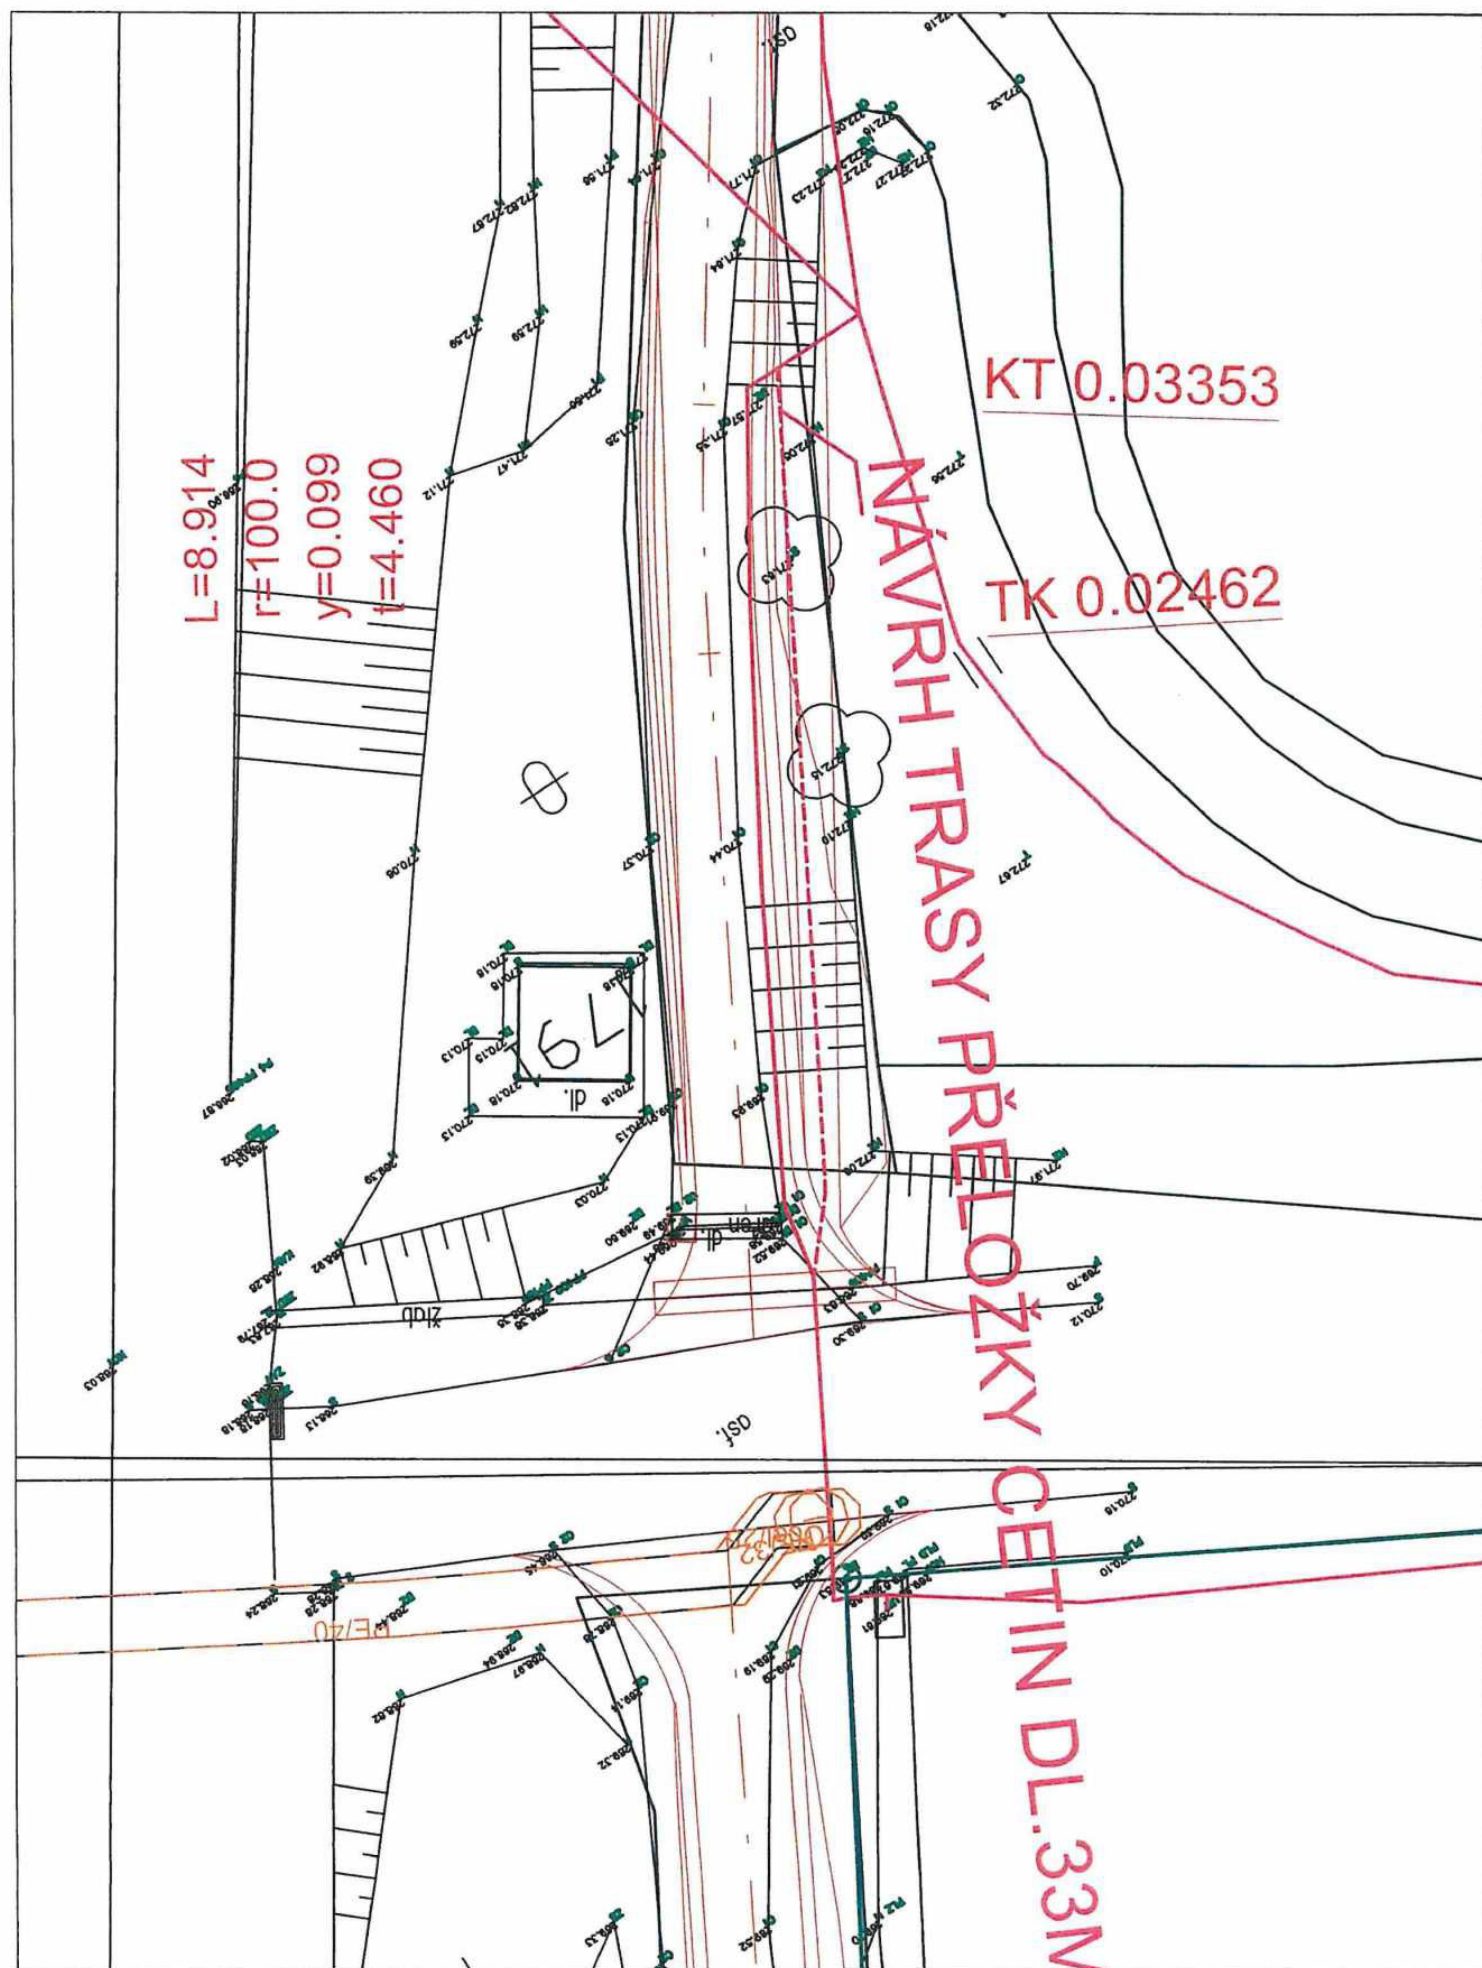

Informace o pozemku

Parcelní číslo: [2288](#) 

Obec: [Jeseník nad Odrou \[599468\]](#) 

Katastrální území: [Jeseník nad Odrou \[658952\]](#)

Číslo LV: [10001](#)

Výměra [m²]: 1566


Typ parcely: Parcela katastru nemovitostí

Mapový list:

Určení výměry: Ze souřadnic v S-JTSK

Způsob využití: ostatní komunikace

Druh pozemku: ostatní plocha

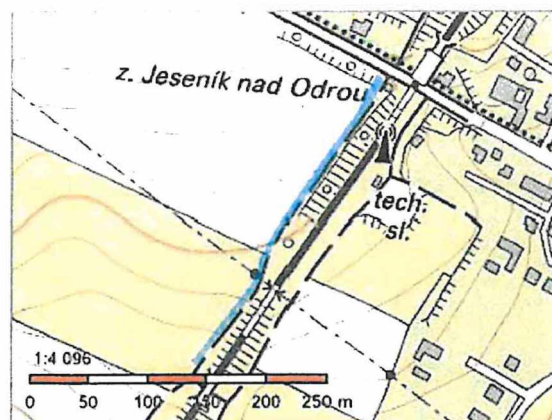

Vlastníci, jiní oprávnění

Vlastnické právo

Podíl

Obec Jeseník nad Odrou, č. p. 256, 74233 Jeseník nad Odrou

Způsob ochrany nemovitosti

Nejsou evidovány žádné způsoby ochrany.

Seznam BPEJ

Parcela nemá evidované BPEJ.

Omezení vlastnického práva

Nejsou evidována žádná omezení.

Jiné zápisy

Typ

Pozemek určen pro realizaci spol. zař.dle zák.č. 139/2002Sb.


 Řízení, v rámci kterých byl k nemovitosti zapsán cenový údaj

Nemovitost je v územním obvodu, kde státní správu katastru nemovitostí ČR vykonává [Katastrální úřad pro Moravskoslezský kraj, Katastrální pracoviště Nový Jičín](#) 

Zobrazené údaje mají informativní charakter. Platnost dat k 21.03.2022 08:00.

Informace o pozemku

Parcelní číslo: [1709](#) ↗
Obec: [Jeseník nad Odrou \[599468\]](#) ↗
Katastrální území: [Jeseník nad Odrou \[658952\]](#)
Číslo LV: [10001](#)
Výměra [m²]: 920
Typ parcely: Parcela katastru nemovitostí
Mapový list:
Určení výměry: Ze souřadnic v S-JTSK
Způsob využití: jiná plocha
Druh pozemku: ostatní plocha

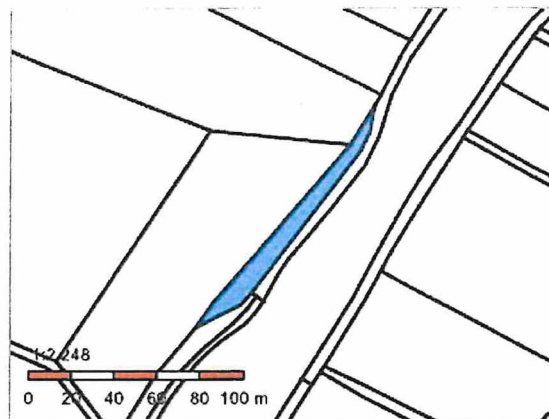

Vlastníci, jiní oprávnění

Vlastnické právo

Podíl

Obec Jeseník nad Odrou, č. p. 256, 74233 Jeseník nad Odrou

Způsob ochrany nemovitosti

Nejsou evidovány žádné způsoby ochrany.

Seznam BPEJ

Parcela nemá evidované BPEJ.

Omezení vlastnického práva

Nejsou evidována žádná omezení.

Jiné zápisy

Nejsou evidovány žádné jiné zápisy.

↗ Řízení, v rámci kterých byl k nemovitosti zapsán cenový údaj

Nemovitost je v územním obvodu, kde státní správu katastru nemovitostí ČR vykonává [Katastrální úřad pro Moravskoslezský kraj, Katastrální pracoviště Nový Jičín](#) ↗

Zobrazené údaje mají informativní charakter. Platnost dat k 21.03.2022 08:00.

Informace o pozemku

Parcelní číslo: [1711](#) 
Obec: [Jeseník nad Odrou \[599468\]](#) 
Katastrální území: [Jeseník nad Odrou \[658952\]](#)
Číslo LV: [97](#)
Výměra [m²]: 8410
Typ parcely: Parcela katastru nemovitostí
Mapový list:
Určení výměry: Ze souřadnic v S-JTSK
Druh pozemku: orná půda



Vlastníci, jiní oprávnění

Vlastnické právo	Podíl
Pekářík Petr, č. p. 242, 74233 Jeseník nad Odrou	

Způsob ochrany nemovitosti

Název
zemědělský půdní fond

Seznam BPEJ

BPEJ	Výměra
64310 	8410

Omezení vlastnického práva

Typ
Věcné břemeno spoluužívání

Jiné zápisy

Nejsou evidovány žádné jiné zápisy.


 Řízení, v rámci kterých byl k nemovitosti zapsán cenový údaj

Nemovitost je v územním obvodu, kde státní správu katastru nemovitostí ČR vykonává [Katastrální úřad pro Moravskoslezský kraj, Katastrální pracoviště Nový Jičín](#) 

Zobrazené údaje mají informativní charakter. Platnost dat k 21.03.2022 08:00.

Informace o pozemku

Parcelní číslo: [1716](#) ↗
Obec: [Jeseník nad Odrou](#) [599468] ↗
Katastrální území: [Jeseník nad Odrou](#) [658952]
Číslo LV: [768](#)
Výměra [m²]: 24539
Typ parcely: Parcela katastru nemovitostí
Mapový list:
Určení výměry: Ze souřadnic v S-JTSK
Druh pozemku: orná půda

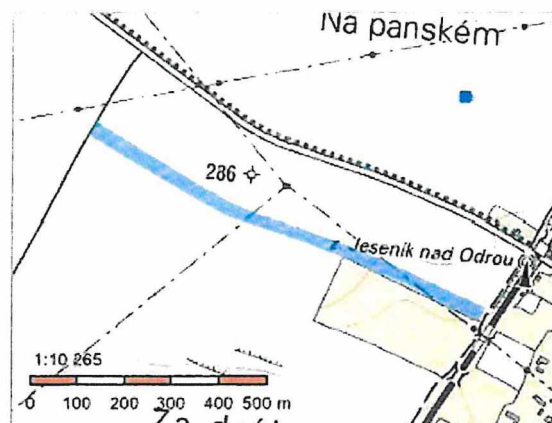

Vlastníci, jiní oprávnění

Vlastnické právo

Podíl

74101 Nový Jičín

Způsob ochrany nemovitosti

Název

zemědělský půdní fond

Seznam BPEJ

BPEJ Výměra

[64300](#) ↗ 8366

[64310](#) ↗ 16173

Omezení vlastnického práva

Nejsou evidována žádná omezení.

Jiné zápisy

Nejsou evidovány žádné jiné zápisy.


↗ Řízení, v rámci kterých byl k nemovitosti zapsán cenový údaj

Nemovitost je v územním obvodu, kde státní správu katastru nemovitostí ČR vykonává [Katastrální úřad pro Moravskoslezský kraj, Katastrální pracoviště Nový Jičín](#) ↗

Zobrazené údaje mají informativní charakter. Platnost dat k 21.03.2022 08:00.

Informace o pozemku

Parcelní číslo: [1724](#) ↗
Obec: [Jeseník nad Odrou](#) [599468] ↗
Katastrální území: [Jeseník nad Odrou](#) [658952]
Číslo LV: [181](#)
Výměra [m²]: 23692
Typ parcely: Parcela katastru nemovitostí
Mapový list:
Určení výměry: Ze souřadnic v S-JTSK
Druh pozemku: orná půda

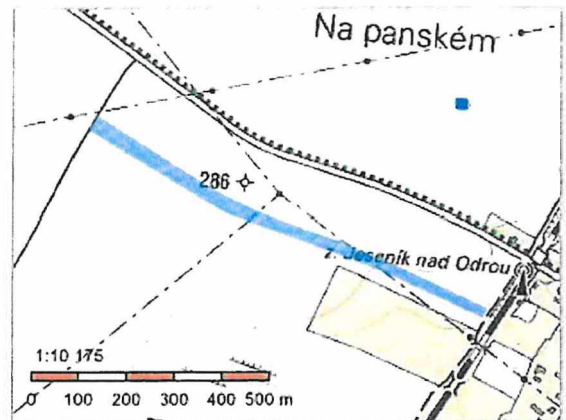

Vlastníci, jiní oprávnění

Vlastnické právo

Podíl

 74233 Jeseník nad Odrou

Způsob ochrany nemovitosti

Název

zemědělský půdní fond

Seznam BPEJ

BPEJ Výměra

[64300](#) ↗ 8858

[64310](#) ↗ 14834

Omezení vlastnického práva

Nejsou evidována žádná omezení.

Jiné zápisy

Nejsou evidovány žádné jiné zápisy.


↗ Řízení, v rámci kterých byl k nemovitosti zapsán cenový údaj

Nemovitost je v územním obvodu, kde státní správu katastru nemovitostí ČR vykonává [Katastrální úřad pro Moravskoslezský kraj, Katastrální pracoviště Nový Jičín](#) ↗

Zobrazené údaje mají informativní charakter. Platnost dat k 21.03.2022 08:00.

Informace o pozemku

Parcelní číslo:	2301/2
Obec:	Jeseník nad Odrou [599468]
Katastrální území:	Jeseník nad Odrou [658952]
Číslo LV:	10001
Výměra [m ²]:	3923
Typ parcely:	Parcela katastru nemovitostí
Mapový list:	
Určení výměry:	Ze souřadnic v S-JTSK
Způsob využití:	jiná plocha
Druh pozemku:	ostatní plocha

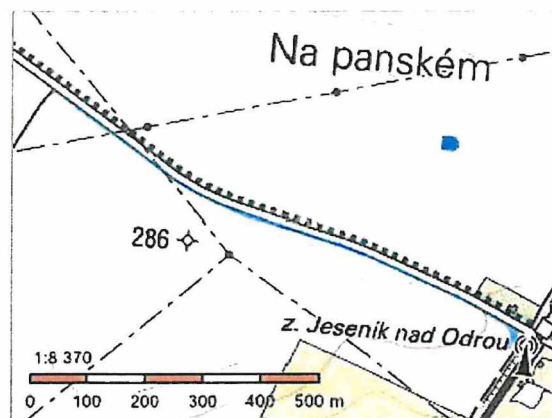

Vlastníci, jiní oprávnění

Vlastnické právo

Podíl

Obec Jeseník nad Odrou, č. p. 256, 74233 Jeseník nad Odrou

Způsob ochrany nemovitosti

Nejsou evidovány žádné způsoby ochrany.

Seznam BPEJ

Parcela nemá evidované BPEJ.

Omezení vlastnického práva

Nejsou evidována žádná omezení.

Jiné zápisy

Nejsou evidovány žádné jiné zápisy.


☞ Řízení, v rámci kterých byl k nemovitosti zapsán cenový údaj

Nemovitost je v územním obvodu, kde státní správu katastru nemovitostí ČR vykonává [Katastrální úřad pro Moravskoslezský kraj, Katastrální pracoviště Nový Jičín](#)

Zobrazené údaje mají informativní charakter. Platnost dat k 21.03.2022 08:00.

Informace o pozemku

Parcelní číslo:	2289
Obec:	Jeseník nad Odrou [599468]
Katastrální území:	Jeseník nad Odrou [658952]
Číslo LV:	75
Výměra [m ²]:	23163
Typ parcely:	Parcela katastru nemovitostí
Mapový list:	
Určení výměry:	Ze souřadnic v S-JTSK
Způsob využití:	silnice
Druh pozemku:	ostatní plocha

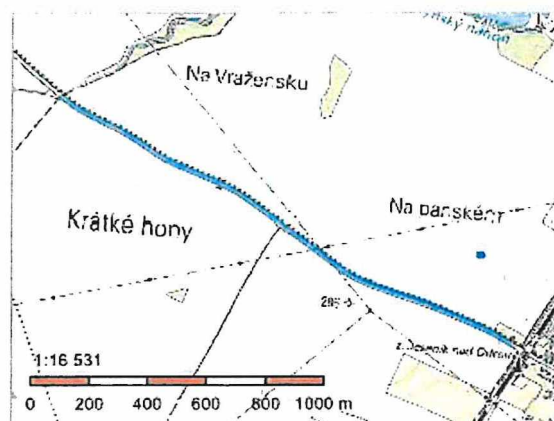

Vlastníci, jiní oprávnění

Vlastnické právo	Podíl
Moravskoslezský kraj, 28. října 2771/117, Moravská Ostrava, 70200 Ostrava	
Hospodaření se svěřeným majetkem kraje	Podíl
Správa silnic Moravskoslezského kraje, příspěvková organizace, Úprkova 795/1, Přívoz, 70200 Ostrava	

Způsob ochrany nemovitosti

Nejsou evidovány žádné způsoby ochrany.

Seznam BPEJ

Parcela nemá evidované BPEJ.

Omezení vlastnického práva

Typ
Věcné břemeno (podle listiny)

Jiné zápisy

Nejsou evidovány žádné jiné zápisy.


☞ Řízení, v rámci kterých byl k nemovitosti zapsán cenový údaj

Nemovitost je v územním obvodu, kde státní správu katastru nemovitostí ČR vykonává [Katastrální úřad pro Moravskoslezský kraj, Katastrální pracoviště Nový Jičín](#)

Zobrazené údaje mají informativní charakter. Platnost dat k 21.03.2022 08:00.

Informace o pozemku

Parcelní číslo:	<u>2282</u> 
Obec:	<u>Jeseník nad Odrou</u> [599468] 
Katastrální území:	<u>Jeseník nad Odrou</u> [658952]
Číslo LV:	<u>177</u>
Výměra [m ²]:	128577
Typ parcely:	Parcela katastru nemovitostí
Mapový list:	
Určení výměry:	Ze souřadnic v S-JTSK
Způsob využití:	dráha
Druh pozemku:	ostatní plocha

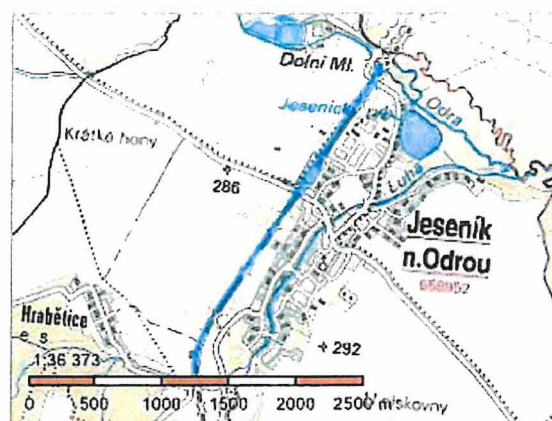

Vlastníci, jiní oprávnění

Vlastnické právo	Podíl
Česká republika	
Právo hospodařit s majetkem státu	Podíl
Správa železnic, státní organizace, Dlážděná 1003/7, Nové Město, 11000 Praha 1	

Způsob ochrany nemovitosti

Nejsou evidovány žádné způsoby ochrany.

Seznam BPEJ

Parcela nemá evidované BPEJ.

Omezení vlastnického práva

Typ
Věcné břemeno (podle listiny)
Věcné břemeno cesty
Věcné břemeno ve prospěch nemovitosti neevidované v katastru
Věcné břemeno zřizování a provozování vedení

Jiné zápisy

Nejsou evidovány žádné jiné zápisy.

* Řízení, v rámci kterých byl k nemovitosti zapsán cenový údaj

Specifikace nákladů_VPIC Jeseník n.O.,KoPÚ,polní cesty,SO 9

PPD - Propočet projektové dokumentace

Ceník: a VP VEGACOM 2021 - Ostatní STAND. - 2022.06

Položková databáze: 2022.06

Název stavby: VPIC Jeseník n.O.,KoPÚ,polní cesty,SO 9

Číslo SPP prvku: CTN

Zhotovitel PD: Slezskomoravské telekomunikace Opava spol. s r.o.

Rekapitulace nákladů:

PŘÍPRAVA	85 114,86 Kč
ZEMNÍ PRÁCE	119 489,78 Kč
MONTÁŽ	153 841,14 Kč
GEODETICKÉ PRÁCE PŘÍPRAVA	12 219,58 Kč
GEODETICKÉ PRÁCE REALIZACE	12 219,58 Kč
VĚCNÁ BŘEMENA PŘÍPRAVA	6 665,22 Kč
VĚCNÁ BŘEMENA REALIZACE	25 836,26 Kč
PROVOZNÍ PRÁCE	2 710,04 Kč
MATERIÁL DOD. CETIN	0,00 Kč
MATERIÁL VYŘAZENÝ	0,00 Kč
MATERIÁL ZHOTOVITELE - Vykazovaný	26 514,89 Kč
MATERIÁL ZHOTOVITELE - Nevykazovaný	0,00 Kč
POPLATKY	3 000,00 Kč

Celkové náklady: 447 611,35 Kč

STAVEBNÍ ČINNOST 322 674,95 Kč

NESTAVEBNÍ ČINNOST 124 936,40 Kč

Seznam položek		Množství	Celková cena
Číslo SAP	Stavební činnost		
PŘÍPRAVA			
958210	Návrh cenový a technický bez projednání	1.00 ks	6 171,50 Kč
955835	Ostatní náklady projektu tlk lin.sítě	3720.00 JV	3 720,00 Kč
	Projednání drážního souhlasu		
954640	Projekt dopravně inženýrského opatření	1.00 ks	4 960,00 Kč
	Projekt DZ, projednání s OD a DI PČR, SŽ/ČD		
953634	Projekt tlkm liniové metalické sítě	1.00 ks	16 622,20 Kč
	Úložná trasa do 0,100km		
953635	Projekt tlkm liniové optické sítě	1.00 ks	17 681,16 Kč
	Trasa OK - 0,601-0,800km		
954635	Získání pravomocného rozhodnutí o umístění stavby	1.00 ks	35 960,00 Kč
ZEMNÍ PRÁCE			
954970 S	Pokládka PE nebo vrapované chráničky	85.00 m	2 031,50 Kč
952367 S	Pokládka žlabů TK1	8.00 m	645,28 Kč
958755 S	Rýha v chodníku 50/130	85.00 m	114 863,90 Kč
955054 S	Vytyčení trasy podél silnice,železnice	85.00 m	1 142,40 Kč
951349 S	Zřízení a odstr.přech.lávky z ocel.desky	6.00 ks	806,70 Kč
MONTÁŽ			
958294 S	Demontáž kab. v rozv. nebo OCEF skříní	1.00 ks	228,84 Kč
955117 S	Demontáž optického kabelu v budovách	26.00 m	788,06 Kč
955010 S	Demontáž úložné trubky	88.00 m	1 027,84 Kč
955029 S	Demontáž úložných kabelů do15 XN	77.00 m	1 580,81 Kč
955824 S	Instal.metal. kab. do stávajících trubek	93.00 m	5 091,75 Kč
952706 S	Instalace optického kabelu v budovách	26.00 m	1 102,14 Kč
958306 S	Kalibrace a tlaková zkouška trubky - stavba	104.00 m	412,88 Kč
952649 S	Měření stejnosměrné během stavby- první čtyřka	1.00 ks	177,96 Kč
952650 S	Měření stejnosměrné během stavby - další čtyřka	4.00 ks	164,28 Kč
952644 S	Měření střídavé během stavby - další čtyřka	4.00 ks	109,52 Kč
952643 S	Měření střídavé během stavby - první čtyřka	1.00 ks	95,82 Kč
952647 S	Měření útlumu během stavby- první čtyřka	1.00 ks	177,96 Kč
955000 S	Montáž jedné čtyřky s oboustr.číslováním	20.00 ks	684,40 Kč
955268 S	Montáž podzemní tratě síťové metalické	49600.00 JV	49 600,00 Kč
Rozpočtová rezerva			

955281 S	Montáž spojky smrřititelné do 50 čtyřek	4.00 ks	5 202,12 Kč	
955284 S	Montáž spojky, redukce mechanické rozeb	4.00 ks	208,48 Kč	
952602 S	Montáž trubky úložné	104.00 m	1 861,60 Kč	
955257 S	Připevnění kab. v rozv. nebo OCEF skřini	1.00 ks	259,98 Kč	
958557 S	Realizace optické akce-ostatní činnosti	1.00 ks	18 088,26 Kč	
958331 S	Svaření jednotlivého vlákna v transportní a metropolitní síti	24.00 ks	10 174,32 Kč	
958469 S	Uvedení stavby do provozu	5262.56 JV	5 262,56 Kč	
Kolaudace				
955630 S	Vyhledání průběhu tlk. kabelu při výstavbě	2.00 ks	2 442,38 Kč	
958336 S	Zafukování/vyfukování OK do 144 vl. do HDPE trubky	1538.00 m	40 510,92 Kč	
958558 S	Zkouška trhací	1.00 ks	2 838,89 Kč	
958556 S	Zpracování dok. skut. provedení nad 50 m	1.00 ks	5 749,37 Kč	
GEODETICKÉ PRÁCE PŘÍPRAVA				
956278	Předměření trasy do 100 m	2.00 ks	12 219,58 Kč	
GEODETICKÉ PRÁCE REALIZACE				
956281 S	Doměření trasy do 100 m	2.00 ks	12 219,58 Kč	
VĚCNÁ BŘEMENA PŘÍPRAVA				
955313	Uzavření sml. o SB o VBŘ	2.00 ks	6 665,22 Kč	
VĚCNÁ BŘEMENA REALIZACE				
958747 S	Plán geom.pro VBŘ do 200m vč.(kus=100m)	2.00 ks	7 899,52 Kč	
954830	Projednání Smlouvy o zřízení věcného břemene	5100.00 JV	5 100,00 Kč	
Předpoklad finanční náhrady za VBŘ				
Přesná výše náhrad za zřízení služebnosti (věcného břemene) nebo způsob jejího určení, bude známa po uzavření smlouvy o smlouvě budoucí o zřízení služebnosti se všemi vlastníky dotčených nemovitostí.				
955315	Uzavření sml.na zákl.SSB a přípr.vkl.VBŘ	2.00 ks	5 184,06 Kč	
958085	Zajištění vkladu/výmazu věcného břemene do/z KN	2.00 ks	6 788,66 Kč	
958459	Zápis dokumentu do systému Objednatele	2.00 ks	864,02 Kč	
PROVOZNÍ PRÁCE				
957741 S	Zřízení doprav. značení malého rozsahu	1.00 ks	2 710,04 Kč	
POPLATKY				
955367	Poplatky k podzemním tratím síť.metalic.	3000.00 JV	3 000,00 Kč	
Správní poplatek za zábor veřejného prostranství Obec Jeseník n. O.				
Správní poplatek za vydání územního rozhodnutí				
Limitka materiálu				
Číslo SAP	Stavební činnost	Název položky	Množství	Celková cena
MATERIÁL ZHOTOVITELE - Vykazovaný				
303795 S	Fólie výstražná 220mm PE oranžová		85.00 m	357,85 Kč
303813 S	Fólie výstražná 330mm PE oranžová		85.00 m	409,70 Kč
303777 S	Fólie výstražná 80mm PE červenobílá		200.00 m	458,00 Kč
300105 S	Kabel plastový TCEPKPFLE 5x4x0,4		93.00 m	2 074,83 Kč
312186 S	Konektor UR2-D - suchý		2.00 ks	11,68 Kč
312204 S	Konektor UR2 - plněný		2.00 ks	8,12 Kč
320879 S	Materiál pro tratě síťové		5734.00 ks	5 734,00 Kč
302532 S	Mini Marker 1255 80-6102-2191-5		6.00 ks	1 507,14 Kč
312425 S	Modul konektor. 9700-10P		4.00 ks	98,60 Kč
323051 S	Ochrana svarů trubičková PSS60-1, 60mm		24.00 ks	146,64 Kč
407797 S	Páska PVC 25mmx10m antikorozi NITTO		4.00 ks	548,64 Kč
305338 S	Poklop žlabu beton 50x17x4 cm k TK 1		16.00 ks	847,36 Kč
410636 S	Souprava čistící metalic. kabelů - velká		1.00 ks	502,37 Kč
312863 S	Spojka kabelová XAGA 500 43/8-300/FLECZ		4.00 ks	2 273,44 Kč
303501 S	Spojka plastová 110/94 mm		6.00 ks	244,44 Kč
325454 S	Spojka trubky HDPE 40mm Plassim		4.00 ks	418,20 Kč
300023 S	Trubka HDPE 40/33 černá		52.00 m	1 696,24 Kč
300030 S	Trubka HDPE 40/33 oranžová		52.00 m	1 696,24 Kč
302672 S	Trubka PE 110/6,3/6000mm		2.00 ks	1 710,74 Kč
302423 S	Trubka vrapovaná 110/94 s lankem		73.00 m	4 054,42 Kč
303465 S	Víčko plastové trubky 110/100 mm		4.00 ks	97,76 Kč
305195 S	Žlab kabelový beton 100x17x14 cm TK 1		8.00 ks	1 618,48 Kč