

<i>Zadavatel</i>	Technické služby města Olomouce, a.s.
<i>Název VZ</i>	Opravy komunikací, DNS
<i>Evidenční číslo VZ</i>	11/VZ/22-DNS 010 A
<i>Zakázka</i>	Opravy dlážděných komunikací v místních částech Olomouce
<i>Název dokumentu</i>	Smlouva o dílo SoD zhotovitele 15/2022

uzavřená dle ust. zákona č. 89/2012 Sb., občanský zákoník, v platném znění

I. Smluvní strany

Objednatel: Technické služby města Olomouce, a.s.
Se sídlem: Zamenhofova 783/34, 779 00 Olomouc
IČ: 25826603
DIČ: CZ25826603
Registrace: Obchodní rejstřík vedený Krajským soudem v Ostravě, oddíl B, vložka 2052
Zastoupený: Ing. Pavlem Dostálem, předsedou představenstva
Ing. Miloslavem Sobotkou, členem představenstva
Bankovní spojení:

Zhotovitel: **PRESBETON Nova, s.r.o.**
Se sídlem: U panelárny 594/6c, 779 00 Olomouc
IČ: 47152532
DIČ: CZ47152532
Registrace: u KS v Ostravě, oddíl C, vložka 3859
Zastoupený:
Telefon: ředitel stavebního závodu

Bankovní spojení:

II. Predmet smlouvy

1. Zhotovitel se na základě této smlouvy zavazuje, že pro objednatele provede dílo spočívající v opravě dlážděných komunikací v místních částech Olomouce (dále jen „dílo“).
2. Objednatel se zavazuje a za provedené dílo zaplatit zhotoviteli sjednanou cenu za dílo v souladu s článkem IV této smlouvy.

III. Termíny plnění

1. Zahájení plnění: po podpisu smlouvy
2. Ukončení plnění: 30.10.2022

IV. Cena díla

<i>Zadavatel</i>	Technické služby města Olomouce, a.s.
------------------	--

Název VZ	Opravy komunikací, DNS
Evidenční číslo VZ	11/VZ/22 - DNS 010 A
Zakázka	Opravy dlážděných komunikací v místních částech Olomouce
Název dokumentu	Smlouva o dílo SoD zhotovitele 15/2022

1. Za řádné provedení díla byla stanovena cena v členění:
Cena v Kč bez DPH 200.864,01 Kč
DPH v zákonné výši 21 % 42.181,44Kč
Cena celkem v Kč vč. DPH 243.045,45Kč
2. V této ceně jsou zahrnuty všechny náklady zhotovitele na provedení díla.
3. Cena za provedení díla je konečná, úplná a nepřekročitelná.

V. Platební podmínky

1. Objednatel je povinen i hradit zhotoviteli cenu za dílo na základě daňového dokladu, který je zhotovitel oprávněn vstavit po řádném dokončení díla a předání díla objednateli vč. protokolu o předání díla
2. Cena za dílo podle této smlouvy je splatná do 30 dní ode dne doručení daňového dokladu objednateli.

VI. Smluvní pokuta

1. Smluvní strany se zavazují z titulu neplnění níže uvedených závazků z této smlouvy zaplatit oprávněné straně tyto pokuty:
- v případě prodlení provedením díla poskytne zhotovitel objednateli smluvní pokutu ve výši 500,00 Kč za každý kalendářní den prodlení.
- v případě neproplacení faktury v dohodnuté lhůtě splatnosti je zhotovitel oprávněn účtovat objednateli áhradu ve výši 0,05 % z ceny faktury za každý den prodlení.

VII. Podmínky provedení díla

1. Zhotovitel se zavazuje provést dílo v souladu s platnými předpisy a normami.
2. Zhotovitel nemá nárok na úhradu ceny za práce, dodávky a služby, které provedl v rozporu se SoD a nebyly písemně oznámeny „Oznámením změny“ a odsouhlaseny objednatelem.
3. Zhotovitel se zavazuje průběžně informovat objednatele o realizaci díla a ihned informovat objednatele o jakékoliv změně mající vliv na předmět či lhůtu plnění.
4. Veškeré škody, které vzniknou v souvislosti s činností zhotovitele na vlastnictví veřejném, dalších osob či na cíle samém, je zhotovitel povinen neprodleně odstranit na vlastní náklady. Toto ustanovení se netýká živelných pohrom.
5. Na provedené dílo poskytuje zhotovitel záruku v délce 36 měsíců. Záruka začíná plynout ode dne protokolárního předání díla bez vad a nedostatků objednateli.

■ -• — ----- T7-7—"

VIII. Odstoupení od smlouvy

1. Jestliže zhotovitel nebude provádět práce v souladu s touto smlouvou je objednatel oprávněn, na základě písemného oznámení, odstoupit od této smlouvy.
2. Objednatel je oprávněn odstoupit od této smlouvy v případě, kdy bude proti zhotoviteli podán ze strany třetí návrh na zahájení insolvenčního řízení nebo v případě, kdy

<i>Zadavatel</i>	Technické služby města Olomouce, a.s.
<i>Název VZ</i>	Opravy komunikací, DNS
<i>Evidenční číslo VZ</i>	11/VZ/22 - DNS 010 A
<i>Zakázka</i>	Opravy dlážděných komunikací v místních částech Olomouce
<i>Název dokumentu</i>	Smlouva o dílo SoD zhotovitele 15/2022

zhotovitel vstoupí do kvidace. Po takovém ukončení smlouvy musí objednatel spolu se zhotovitelem co možné nejdříve ověřit hodnotu provedených prací a tyto zhotoviteli uhradit.

IX. Závěrečná ustanovení:

1. Tato smlouva se vyhovuje ve dvou stejnopisech, z nichž jeden obdrží objednatel a jeden zhotovitel.
2. Zhotovitel bere na v domí, že obsah této smlouvy včetně všech dodatků může být poskytnut žadateli v režimu zákona č. 106/1999 Sb., o svobodném přístupu k informacím, ve znění pozdějších předpisů, a že tato smlouva včetně všech dodatků bude objednatelem uveřejněna v registru smluv dle zákona č. 340/2015 Sb., o zvláštních podmínkách účinnosti některých smluv, uveřejňování těchto smluv a o registru smluv (zákon o registru smluv).
3. Smluvní strany prohlašují, že skutečnosti uvedené v této smlouvě nepovažují za obchodní tajemství ve smyslu § 504 zákona č. 89/2012 Sb., občanský zákoník, ve znění pozdějších předpisů.
4. Tato smlouva nabývá platnosti dnem podpisu oprávněných zástupců obou smluvních stran a účinnosti dnem uveřejnění prostřednictvím registru smluv dle příslušných ustanovení zákona o registru smluv /.
5. Tuto smlouvu je možno doplnit, měnit nebo ukončit jen v písemné formě.
6. Tato smlouva nabývá platnosti a účinnosti dnem jejího podpisu oběma smluvními stranami.
7. Nedílnou součástí smlouvy jsou tyto přílohy:
Výplněný výkaz výměr (příloha č. 1)
Orientační situace (příloha č. 2)
Smluvní podmínky pro dodavatele (příloha č. 3)
Plná moc

V Olomouci dne 03.10.2022

Objednatel:

Zhotovitel:

ředitel stavebního závodu

Ing. Pavel Dostál předseda
představenstva

Ing. Miloslav Sobotka člen představenstva

REKAPITULACE STAVBY

Kód: DNS010-2022

Stavba: Opravy dlážděných komunikací v místních částech Olomouc

KSO:

Místo: Olomouc

CC-CZ:

Datum: 26.9.2022

Zadavatel:

Technické služby města Olomouce, a.s.

IČ:

25826603

DIČ:

CZ25826603

Uchazeč:

PRESBETON Nova s.r.o., U panelárny 594/6c, 7 79 00 Olomouc

IČ:

47152532

DIČ:

CZ47152532

Projektant:

IČ:

DIČ:

Zpracovatel:

IČ:

DIČ:

Poznámka:

Cena bez DPH

200 864,01

	Sazba daně	Základ daně	Výše daně
DPH základní	21,00%	200 864,01	42 181,44 0,00
snížená	15,00%	0,00	

Cena s DPH	V	CZK	243 045,45
-------------------	----------	------------	-------------------

Projektant

Zpracovatel

Datum a podpis:

_____ Razítko

Datum a podpis:

_____ Razítko

Objednavatel

Uchazeč

REKAPITULACE OBJEKTU STAV BY A SOUPISU PRACÍ

Kód: DNS010-2022

Stavba: Opravy dlážděných komunikací v místních částech Olomouc

Místo: Olomouc

Datum:

26.09.2022

Zadavatel: Technické služby města Olomouce, a.s.

Projektant:

Uchazeč: PRESBETON Nova s.r.o., U panelárny 594/6c, 779 00 Olomouc Zpracovatel:

Kód	. Pop s	Cena bez DPH [CZK]	Cena s DPH [CZK]
Náklady z rozpočtů		200 864,01	243 045,45
SO66	U Cukrovaru č. 2 - předlaž >a chodníku		
SO71	Gagarinova č. 20 - předlaž >a chodníku		
	Šternberská ul. - oprava p lisád a sil. obrub u přechodu oro chodce		

KRYCÍ LIST SOUPISU PRA ;I

Stavba:

Opravy dlážděných komunikací v místních částech Olomouce

Objekt:

SO66 - U Cukrovaru č. 2 - předázková chodníku

KSO:

Místo: Olomouc

CC-CZ:

Datum: 26.09.2022

Zadavatel:

Technické služby města Olomouce, s.r.o.

IČ:

25826603

DIČ:

CZ25826603

Uchazeč:

PRESBETON Nova s.r.o., U paneláry 594/6c, 779 00 Olomouc

IČ:

47152532

DIČ:

CZ47152532

Projektant:

IČ:

DIČ:

Zpracovatel:

IČ:

DIČ:

Poznámka:

Cena bez DPH

109 525,51

	Základ daně	Sazba daně	Výše daně
DPH základní	109 525,51	21,00%	23 000,36
DPH snížená	0,00	15,00%	0,00

Cena s DPH

V CZK

132 525,87

Projektant

Zpracovatel

Datum a podpis:

Razítko Datum a podpis:

Razítko

Objednavatel

Uchazeč

Datum a podpis:

Razítko

Datum a podpis:

Razítko

REKAPITULACE ČLENĚNÍ SOUPISU PRACÍ

Stavba:

Opravy dlážděných komunikací v rr stních částech Olomouc

Objekt:

SO66 - U Cukrovaru č. 2 - přer lažba chodníku

Místo:

Olomouc

Datum:

26.09.2022

Zadavatel:

Technické služby města Olomouce, a.s.

Projektant:

Uchazeč:

PRESBETON Nova s.r.o., U panelárny 594/6c, 779 00 Olomouc

Zpracovatel:

Kód dílu - Popis

Cena celkem [CZK]

Náklady ze soupisu prací

109 525,51

HSV - Práce a dodávky HSV

1 - Zemní práce

5 - Komunikace

9 - Ostatní konstrukce a práce-bourání

998 - Přesun hmot

VRN - Vedlejší rozpočtové náklady

VRN9 - Ostatní náklady

SOUPIS PRACÍ

Stavba:

Opravy dlážděných komunikací v m stních částech Olomouc

Objekt:

SO66 - U Cukrovaru č. 2 - přec lažba chodníku

Místo: Olomouc

Datum: 26.09.2022

Zadavatel: Technické služby r íšta Olomouce,a.s,

Projektant:

Uchazeč: PRESBETON Nov a s.r.o., U panelárny 594/6c, 779 00 Olomouc

Zpracovatel:

PČ Typ Kód Popis MJ Množství J.cena [CZK] Cena celkem [CZK]

Náklady soupisu celkem

109 525,51

HSV

Práce a dodávky HSV

1

1	K	113106121	Rozebrání dlažeb z etonových nebo kamenných dlaždic komunikaci i ro pěší ručně	m2	51,300		
2	K	113106061	Rozebrání dlažeb pí překopech vozovek z drobných kostek s ložem z ka: lenivá ručně	m2	1,000		
3	K	113202111	Vytrhání obrub krajin ků obrubníků stojatých	m	28,500		
4	K	131251103	Hloubení jam nezap tžených v hornině třídy těžitelnosti I, skupiny 3 objem d ■ 100 m3 strojně	m3	10,260		
5	K	162751117	Vodorovné přemístění do 10000 m výkopku/sypaniny z horniny třídy těžiteln >sti I, skupiny 1 až 3	m3	10,260		
6	K	162751119	Příplatek k vodorovr ěmu přemístění výkopku/sypaniny z horniny třídy těžite nosti I skupiny 1 až 3 ZKD 1000 m přes 10000 m	m3	51,300		
7	K	167151101	Nakládání výkopku hornin třídy těžitelnosti I, skupiny 1 až 3 do 100 m3 pr i dovoz ornice	m3	10,260		
8	K	171201231	Poplatek za uložení reminy a kamení na recyklační skládce (skládkovnr) kód odpadu 17 05 04	t	16,416		
9	K	181351103	Rozprostření ornice I vrstvy do 200 mm pl do 500 m2 v rovině nebo ve svahu do 1:5 strojně	m2	14,250		
10	K	181411131	Založení parkového trávníku výsevem plochy do 1000 m2 v rovině a ve sv hu do 1:5	m2	14,250		
11	M	00572410	osivo směs travní p rková	kg	0,570		
12	K	181951112	Úprava pláně v hon né třídy těžitelnosti I, skupiny 1 až 3 se zhutněním stro ně	m2	51,300		
13	M	10364101R	zemina pro terénní oravy - ornice včetně dopravy	t	3,420		
14	K	979071021	Očištění dlažebních kostek drobných s původním spárováním kamen 'em těženým při překopech inženýrských sítí	m2	1.000		

Komunikace

15	K	564861111	Podklad ze šterkod ě ŠD tl 200 mm	m2	51,300		
16	K	591211111	Kladení dlažby z ko tek drobných z kamene do lože z kameniva těženého tl 50 mm (vjezd)	m2	1,000		
17	K	596811221	Kladení betonové d ažby komunikací pro pěší do lože z kameniva vel do 0,2 5 m2 plochy do 100 m2	m2	51,300		
18	M	59245320R	dlažba skladebná b ftonová 40x40x6 cm přírodní	m2	51,300		

Ostatní konstruk se a práce-bourání

19	K	916331112	Osazení zahradnih obrubníku betonového do lože z betonu s boční opé ou	m	28,500		
20	M	59217002	obrubník betonový ahradní šedý 1000x50x200mm	m	29,000		
21	K	916991121	Lože pod obrubníky krajníky nebo obruby z dlažebních kostek z betonu pre stého	m3	1,710		
22	K	997221561	Vodorovná doprav; suti z kusových materiálů do 1 km	t	18,925		
23	K	997221569	Příplatek ZKD 1 krr u vodorovné dopravy suti z kusových materiálů	t	264,950		
24	K	997221611	Nakládání suti na o ipravní prostředky pro vodorovnou dopravu	t	18,925		
25	K	997221861	Poplatek za uložení stavebního odpadu na recyklační skládce (skládkovn ;) z prostého betonu pod kódem 17 01 01	t	18,925		

998

Přesun hmot

26	K	998223011	Přesun hmot pro p' zemni komunikace s krytem dlážděným	.	23,142		
----	---	-----------	--	---	--------	--	--


PČ	Typ	Kód	Popis	MJ	Množství	J.cena [CZK]	Cena celkem [CZK]
D		VRN	Vedlejší rozpočtové náklady				
D		VRN9	Ostatní náklady				
27 K		034002000	Zabezpečení stavení a dopravní značení	soubor;	1,000		

U CUKROVARU 2


KMČ 4

PŘEDUŽBA CHODNÍKU

66

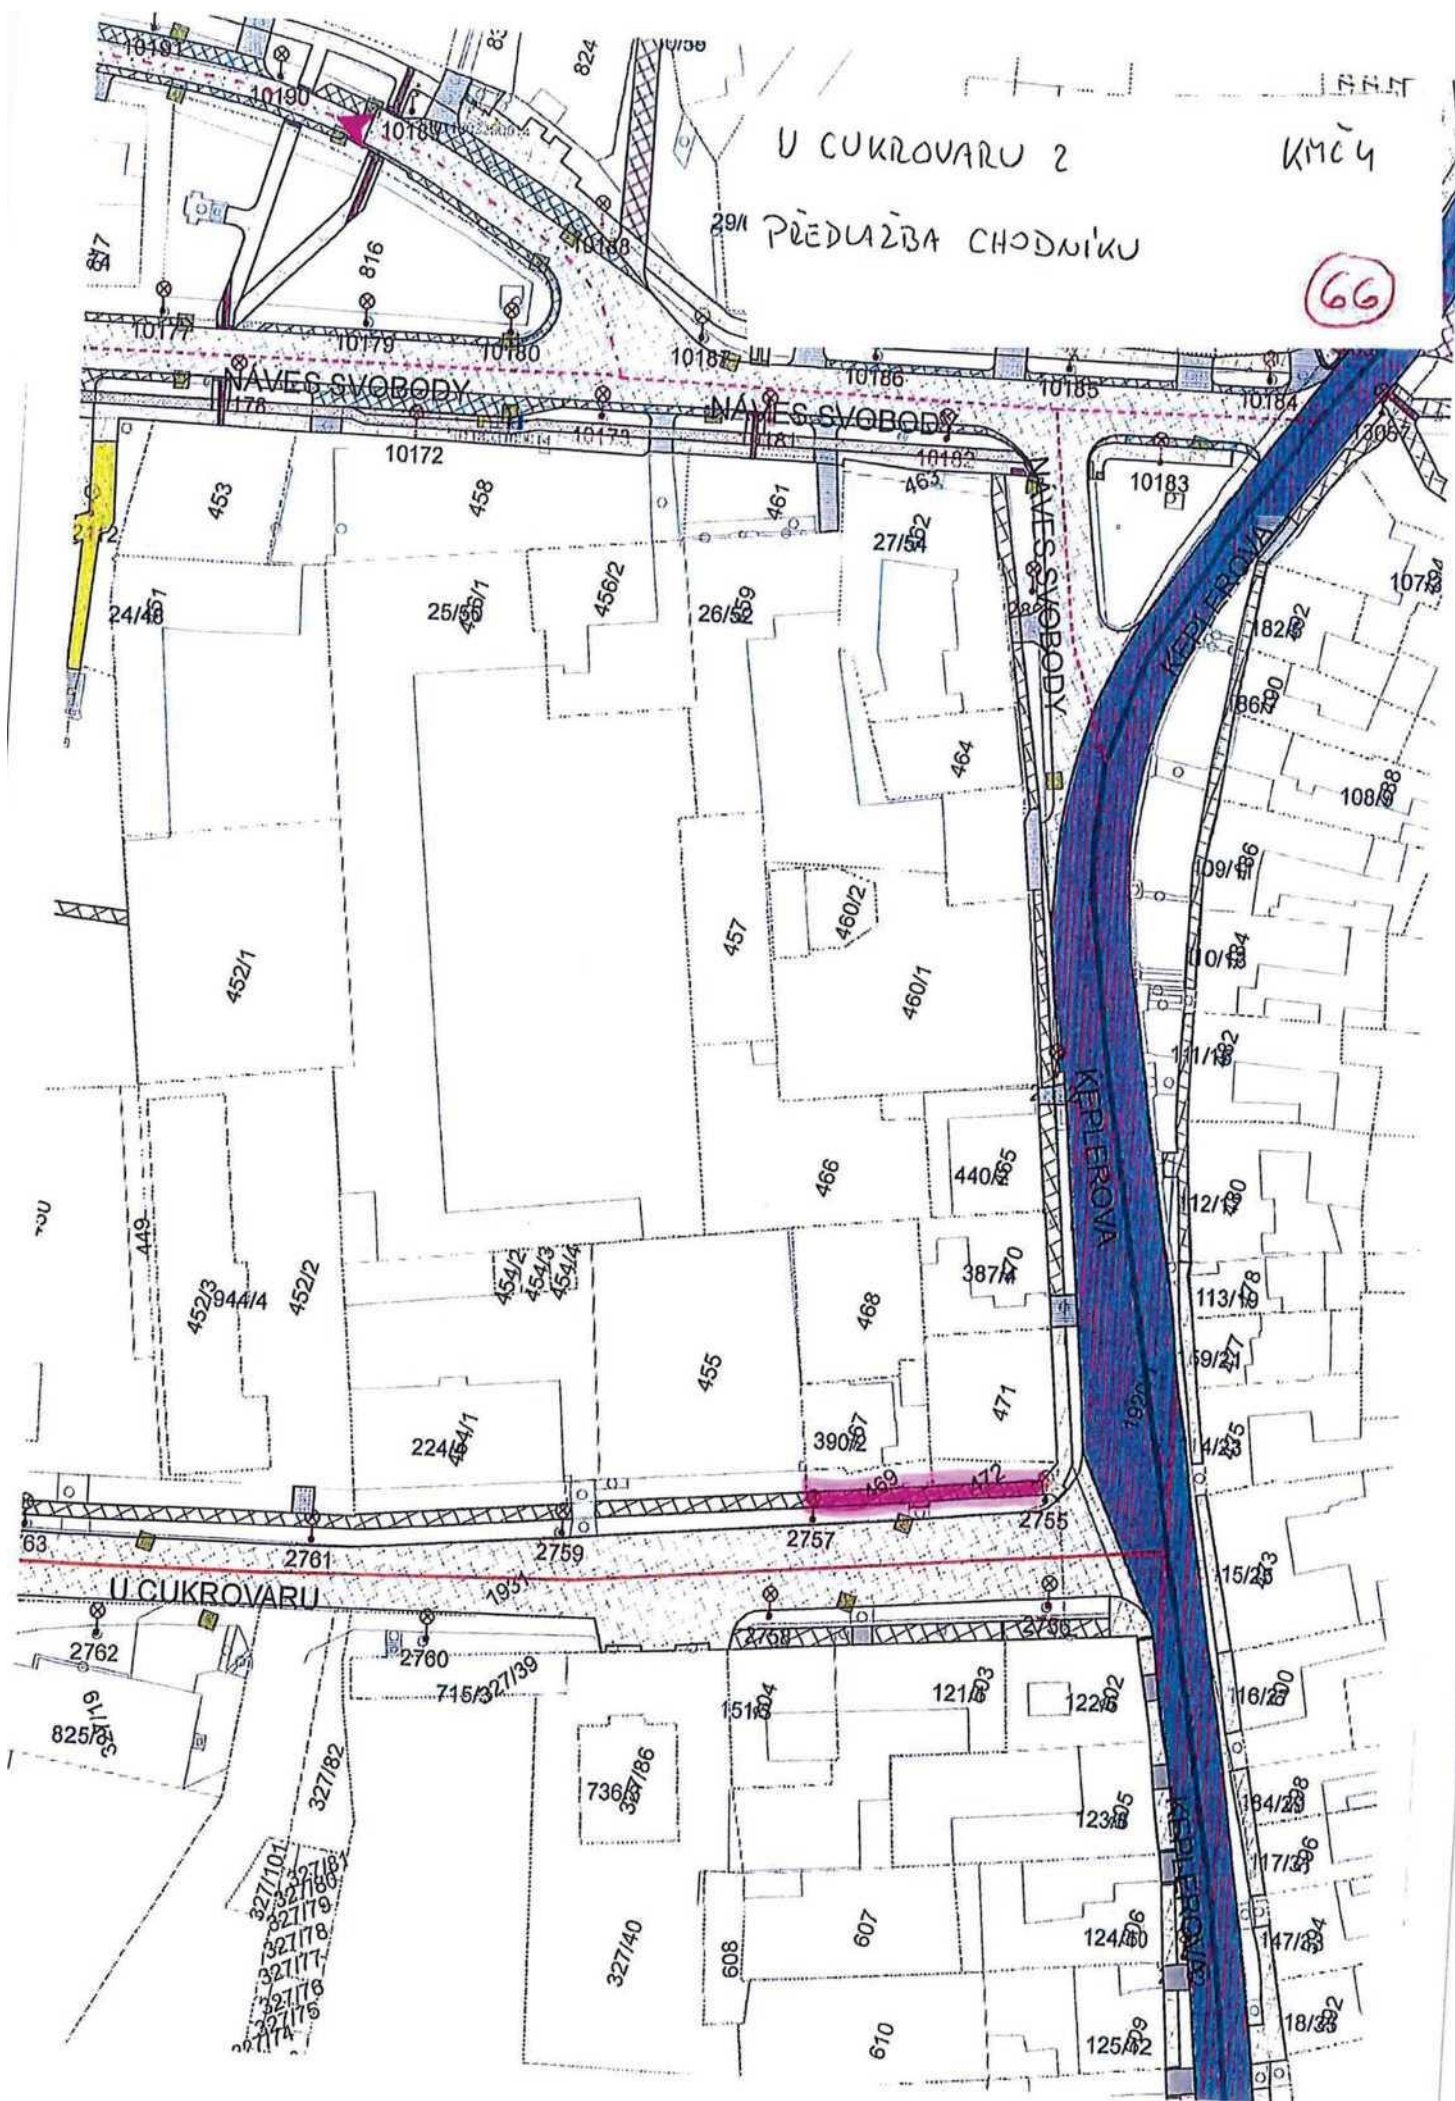


(71)

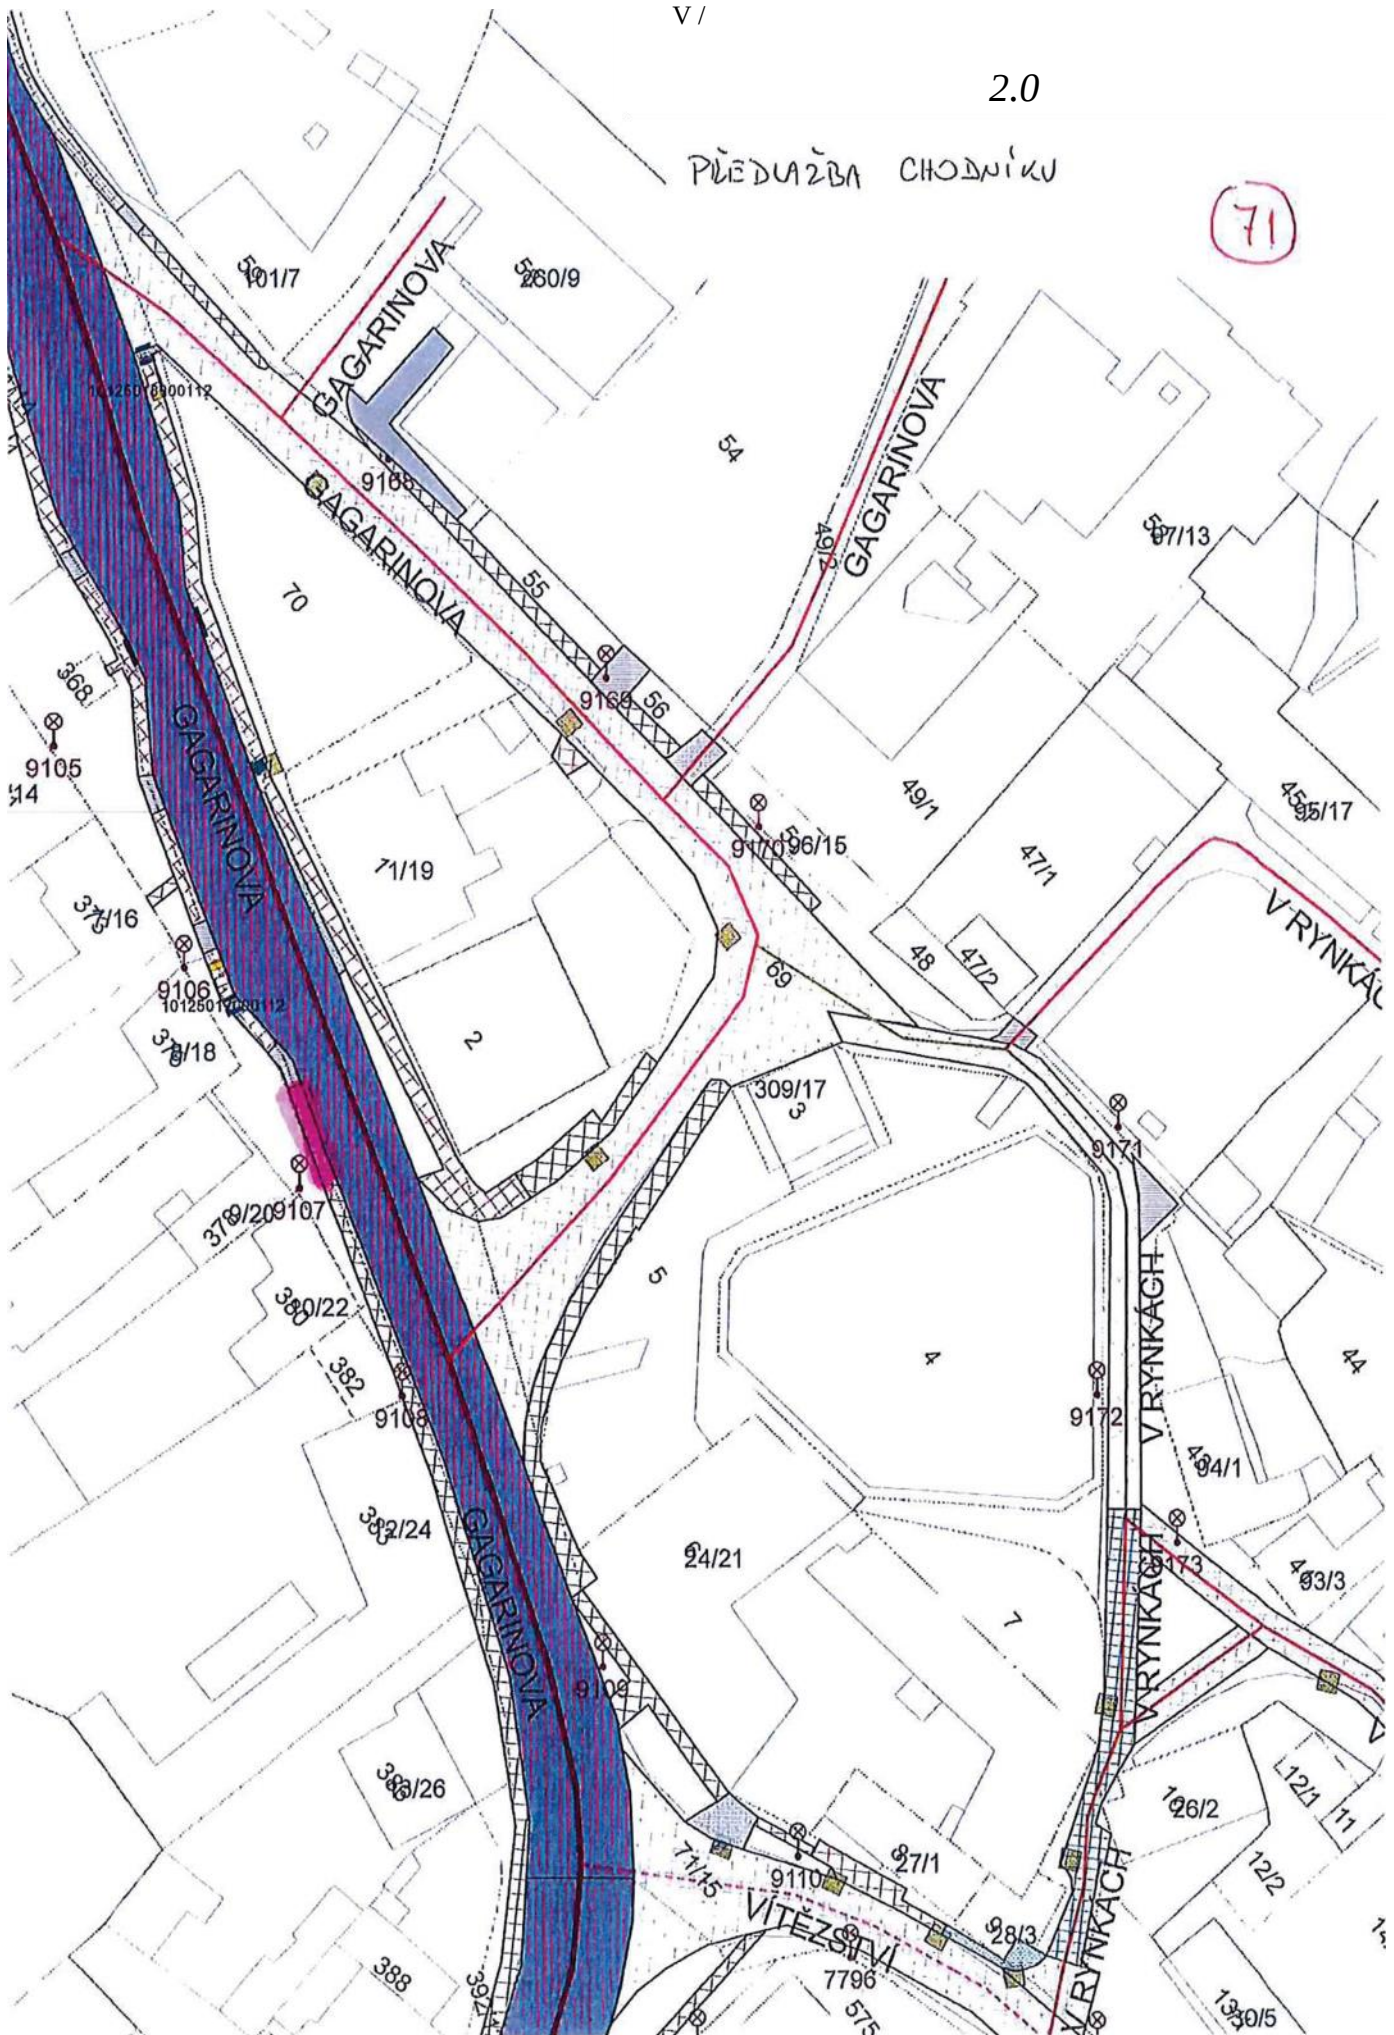

OPRAVA PALISÁD A SIL. OBZVUTÍ V PŘECHODU
PRO CHODCE

(75)

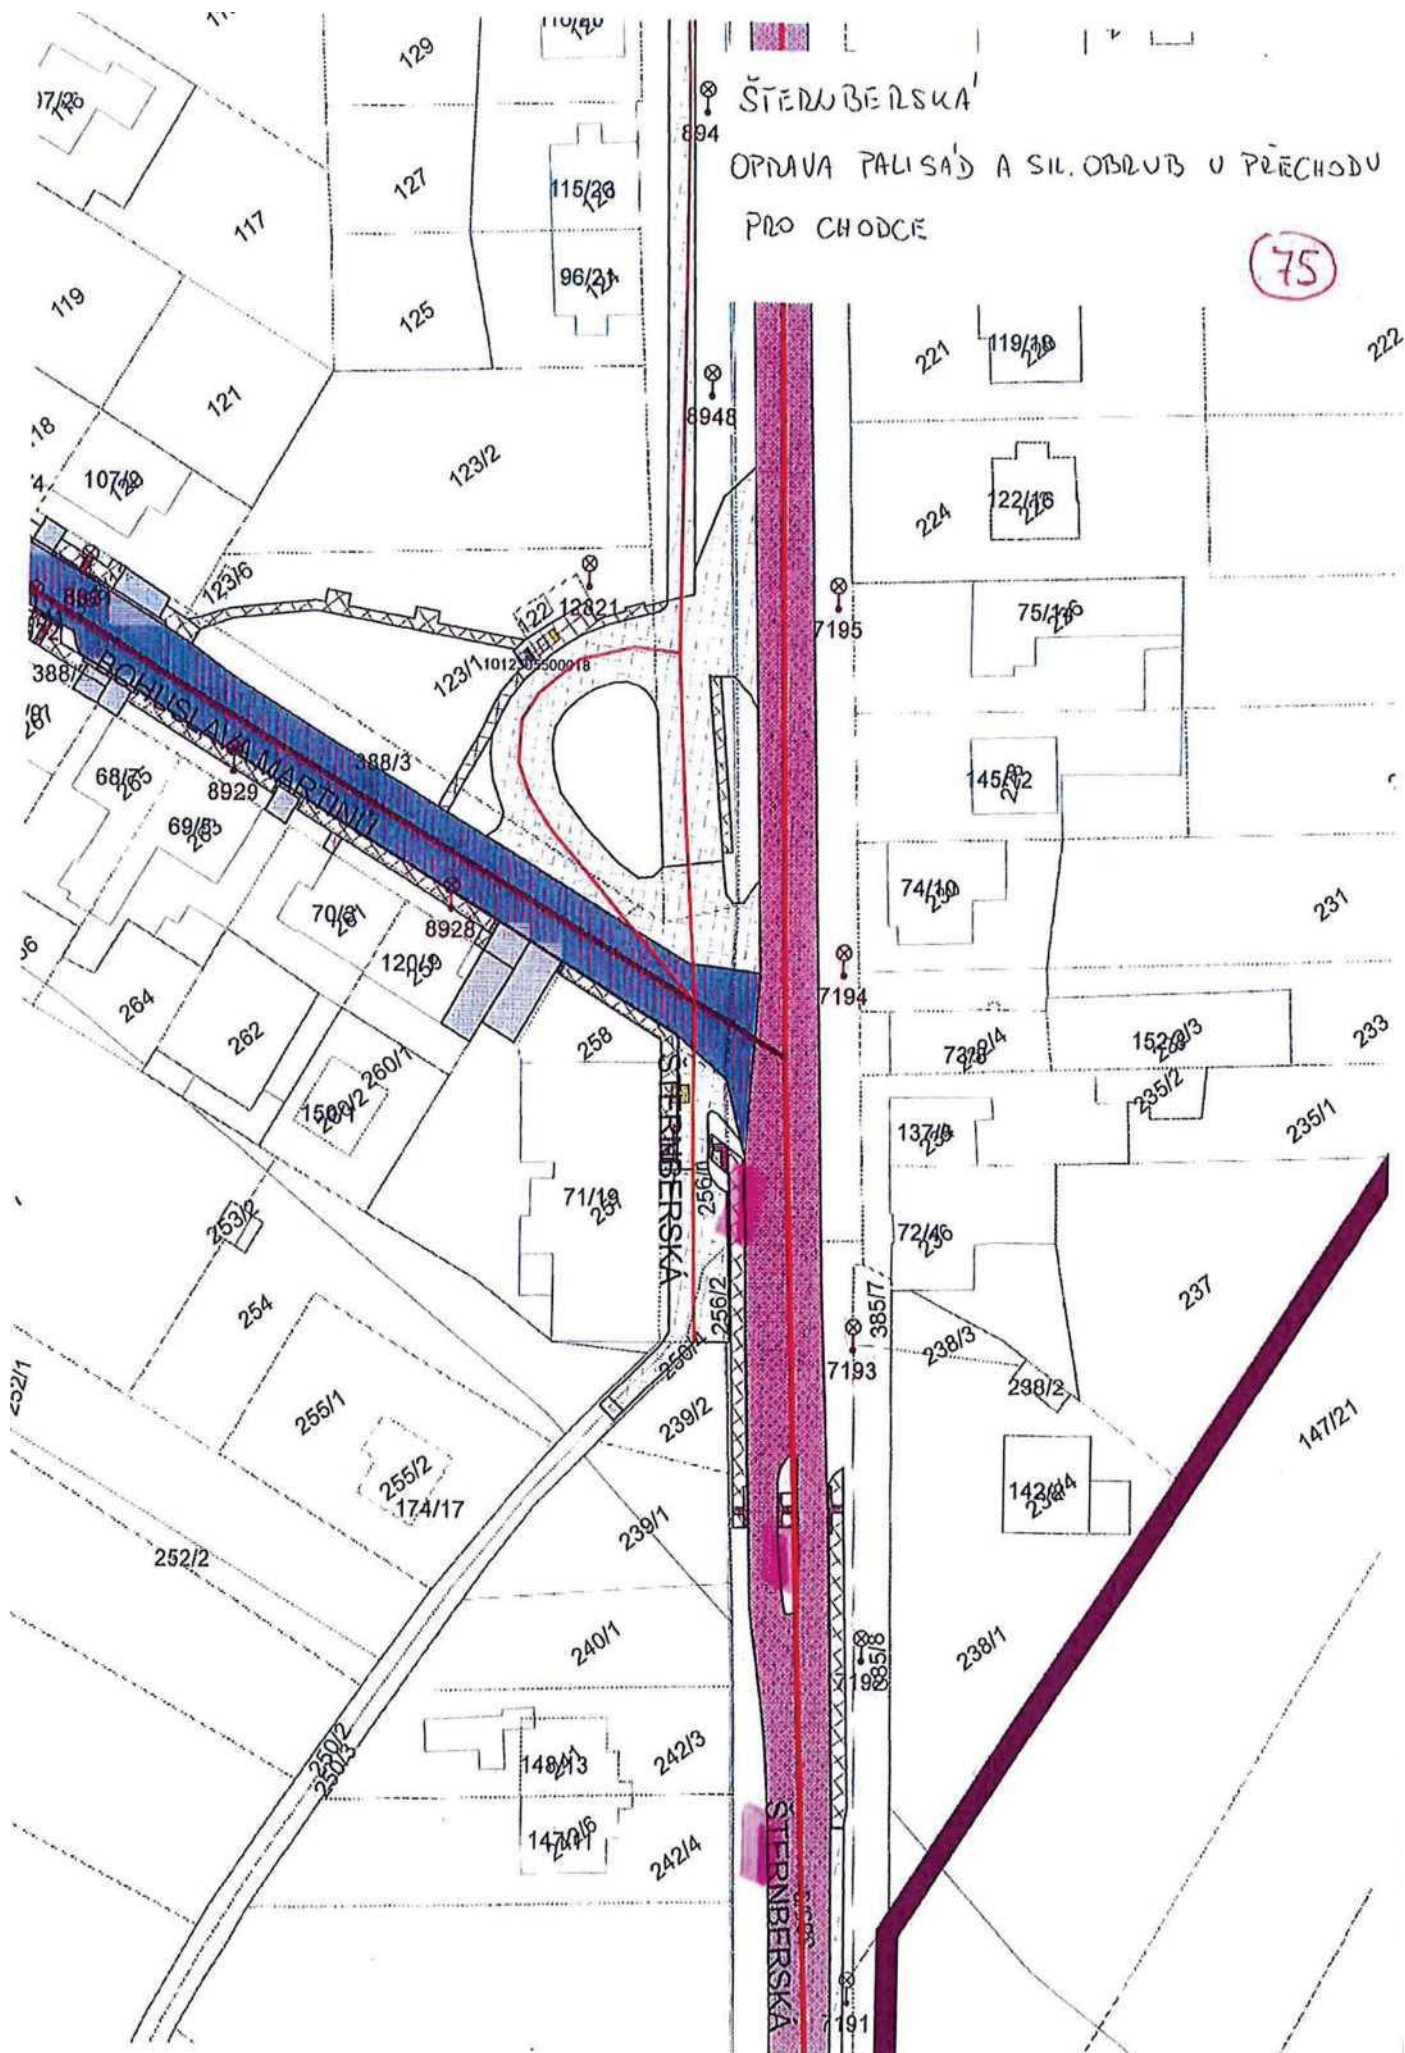

SML JVŇÍ PODMÍŇKY PRO DODAVATELE

Společnost Technické služby města Olomouce, a.s. má zavedený integrovaný systém managementu podle mezinárodních normy ČSN EN ISO 9001:2009 a ČSN EN ISO 14001:2005. Proto v souladu s vyhlášenou Politikou IMS Vás žádáme o respektování následujících ustanovení.

1. Dodavatel zajišťující pro objednatele dodávky služeb, zboží a prací se zavazuje dodržovat veškeré platné předpisy v oblasti bezpečnosti práce, hygieny práce, požární ochrany, ekologické a další předpisy a vnitřní předpisy objednatele.
2. Dodavatel se zavazuje provádět jen ty činnosti, které jsou předmětem smlouvy.
3. Dodavatel se zavazuje že jeho pracovníci budou zdravotně a odborně způsobilí pro konkrétní dodávky.
4. Dodavatel si je vědom že odpovídá za případně vzniklou škodu objednateli případně třetím osobám.
5. Dodavatel je povinen poskytovat svým pracovníkům osobní ochranné pracovní prostředky, pracovní oděv a kontrolovat jejich používání.
6. Pokud zaměstnanci dodavatele zacházejí s majetkem objednatele nebo používají jeho výrobky, jsou povinni tento majetek nebo výrobky chránit. Pokud majetek nebo výrobky objednatele poškodí, je dodavatel povinen škodu nahradit.
7. Dodavatel se zavazuje i dodržování níže uvedených povinností:
 - a. Respektovat veškerá nařízení a pokyny na vývěskách.
 - b. Mechanismy, zařízení, nářadí a dopravní prostředky musí být čisté a musí splňovat všechny zákonné požadavky, týkající se životního prostředí (emisní limity, úkapy olejů, prašnost, hluk pod.).
 - c. Nepoužívat žádné chemikálie mimo těch, jejichž používání je předmětem odsouhlaseno ve smlouvě, technologickém postupu nebo jiným prokazatelným způsobem.
 - d. Pokud při činnosti vznikne odpad, jeho likvidaci řešit na základě pokynů oprávněných zástupců společnosti, pokud toto již není stanoveno ve smlouvě.
 - e. Respektovat zákaz kouření v celém areálu.
 - f. Dodávané výrobky / materiál musí splňovat všechny zákonné požadavky, týkající se životního prostředí.
 - g. Dodávané výrobky a materiál musí být zajištěny tak, aby při dopravě nebo manipulaci nemohlo dojít k znečištění nebo úniku (vysypání, prášení, znečištění, únik do vody apod.).
 - h. Při činnostech, které by mohly negativně ovlivnit životní prostředí, je nezbytné požádat o souhlas oprávněného zástupce společnosti.
 - i. Při podezření na jakoukoliv ekologickou nehodu nebo havárii toto ihned ohlásit kterémukoliv vedoucímu pracovníkovi společnosti.