



ZVEŘEJNĚNO OD:

DO:

NAŠE ČJ.: MČBT/5529/2022/Pol

SPIS. ZN.: MČBT/5529/2022/1

VYŘIZUJE: Mgr. Jiří Polák

TEL.: 545128231

FAX:

E-MAIL: polak@turany.cz

DATUM: 12. 8. 2022

Záměr městské části Brno-Tuřany pronajmout svěřený nemovitý majetek

V souladu s ustanovením § 39 odst. 1 zákona č. 128/2000 Sb., o obcích, ve znění pozdějších předpisů, zveřejňujeme záměr městské části Brno-Tuřany pronajmout:

- **nebytový prostor – místnost umístěnou v 1. NP budovy na adrese Tuřanské nám. 84/1, č.p. 84, která je součástí pozemku p.č. 553 v k.ú. Tuřany, o výměře 58 m²,**
- **nebytový prostor – část místnosti umístěné v 2. NP budovy na adrese Tuřanské nám. 84/1, č.p. 84, která je součástí pozemku p.č. 553 v k.ú. Tuřany, o výměře 10 m²,**
- **část střechy budovy na adrese Tuřanské nám. 84/1, č.p. 84, která je součástí pozemku p.č. 553 v k.ú. Tuřany, o výměře 3 m²,**

předmět nájmu je vyznačen v situačním plánu, který tvoří přílohu záměru.

Své připomínky a nabídky k uvedenému záměru mohou občané zasílat do 15 dnů od zveřejnění tohoto záměru:


- písemně na adresu: ÚMČ Brno – Tuřany
Tuřanské náměstí 1
620 00 Brno
- emailem na adresu: podatelna.turany@brno.cz
- datovou schránkou: f9ubyeck

Radomír Vondra
starosta MČ Brno - Tuřany

Vyvěšeno: _____


Sňato: _____

razítko a podpis osoby odpovědné za vyvěšení záměru

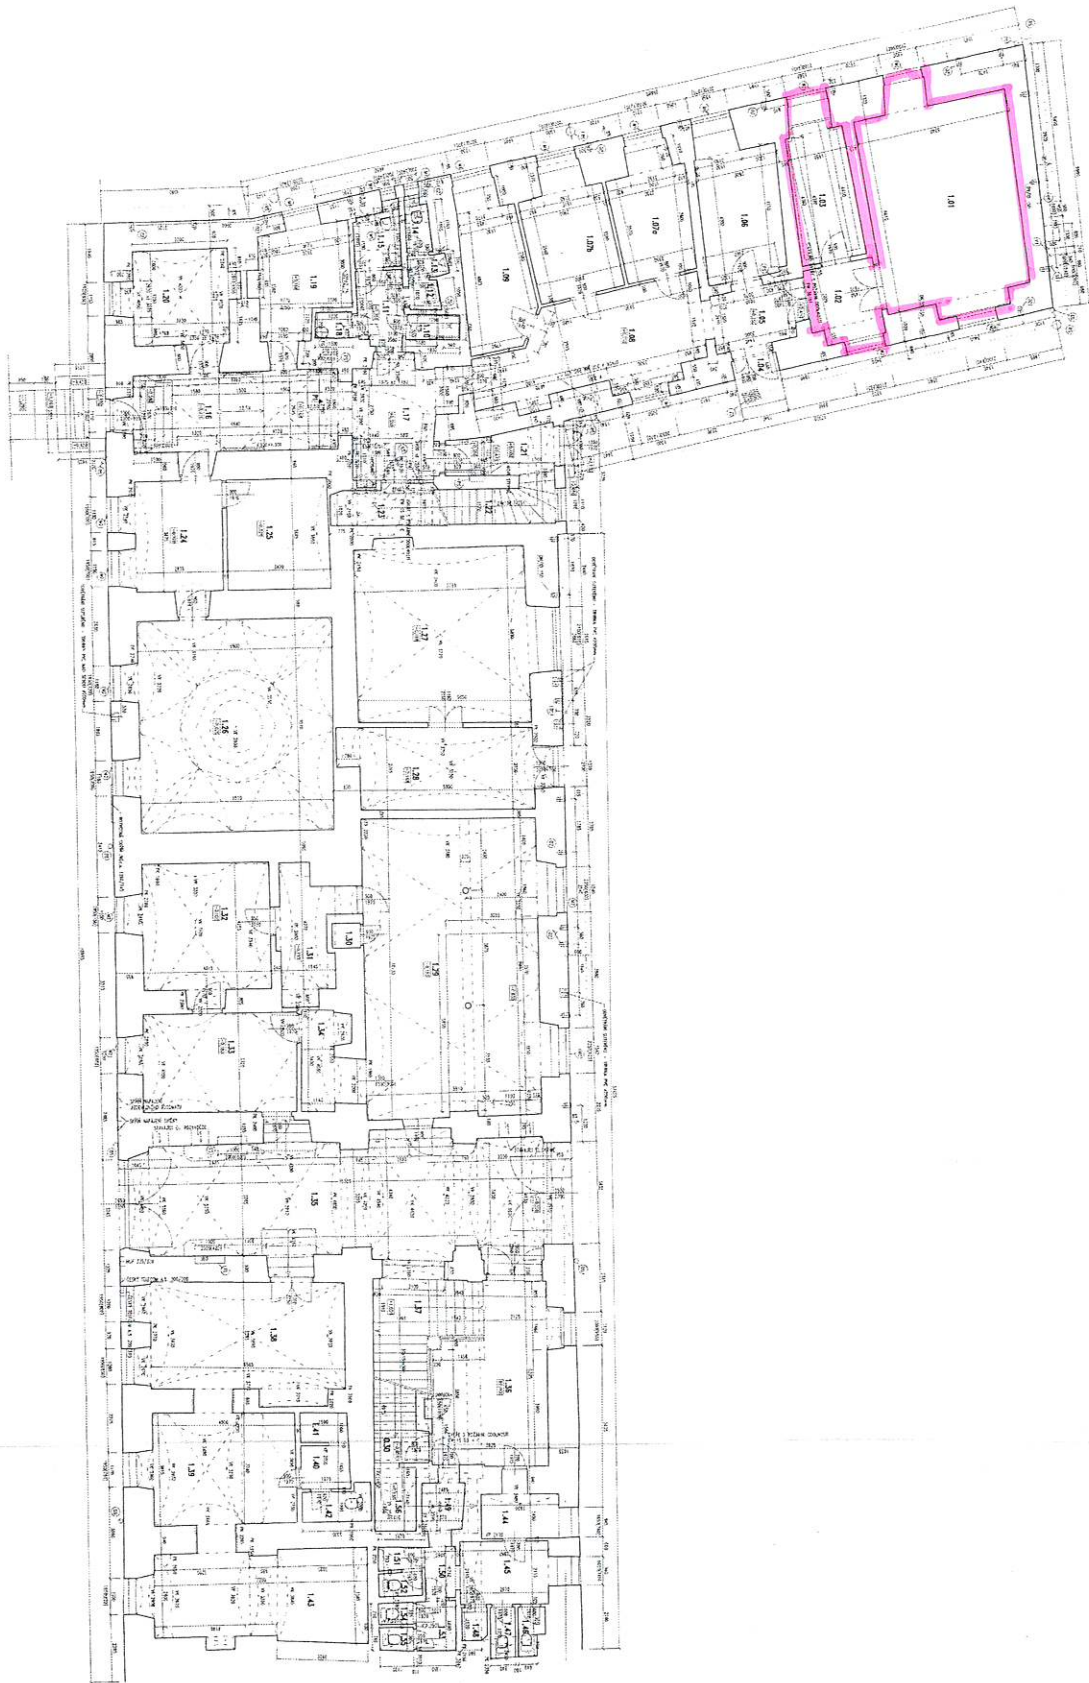


POLOHA 0.1

PŮVODNÍ STAV

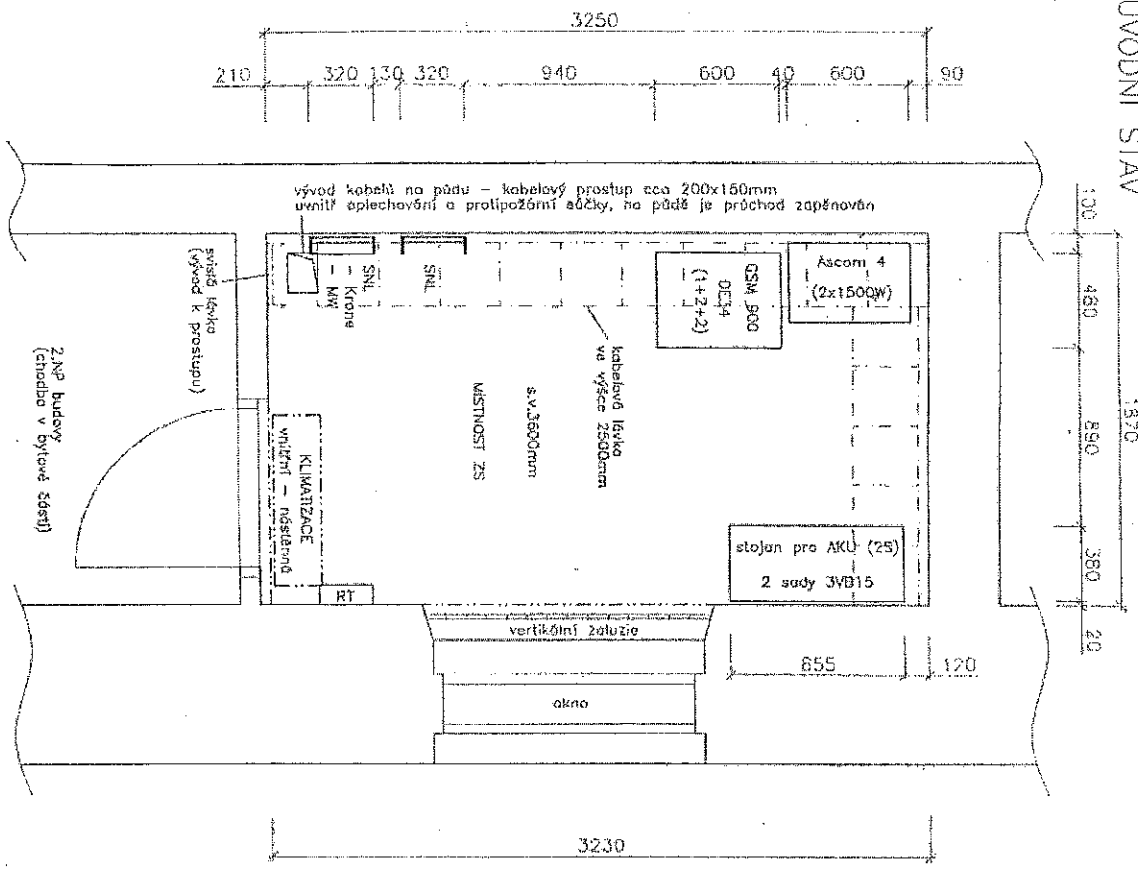



Veškeré jednotky klimatizace je umístěno na půdě - na kancelář uplyněné ke kontrolovat.

NOVÝ STAV

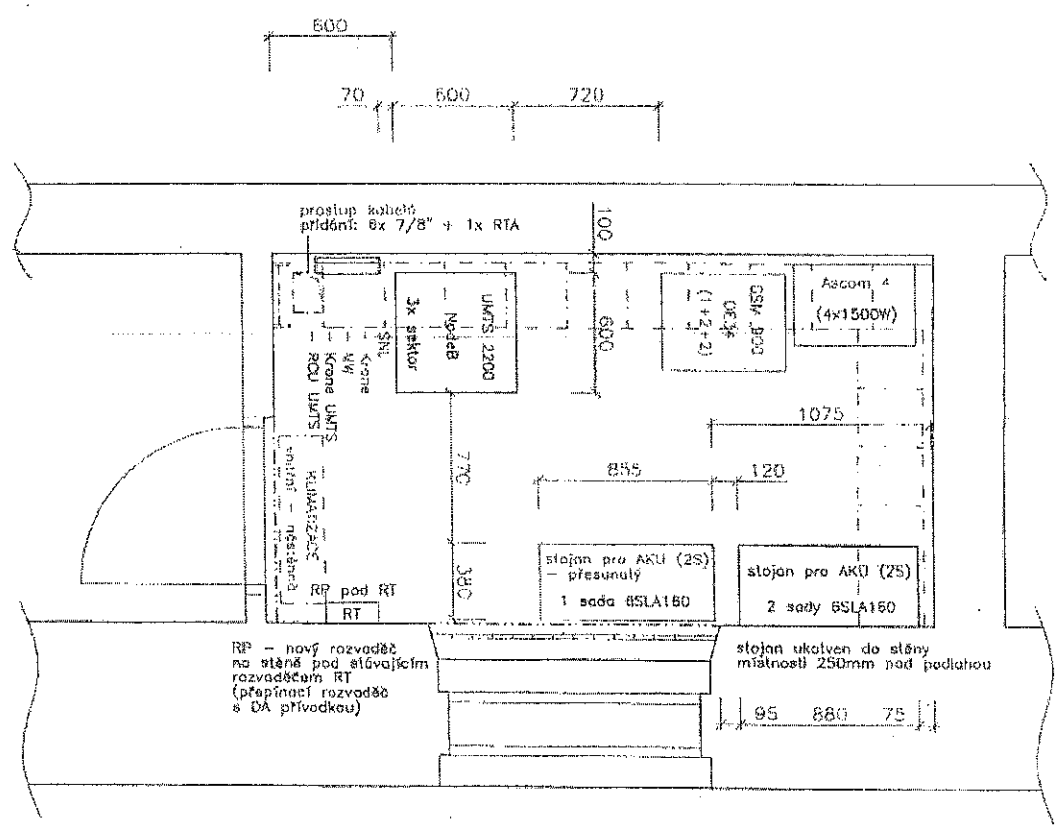

| | | | |
|---|------------|-------------|--|
| PROJEKTOVAL | SCHVÁLIL | DATA | |
| Rybka | Smrček | Březen 2006 | |
| INVESTOR | STUPEŇ PD. | PPD | |
| Eurotel Praha spol. s r.o., Vysoká 1442/1b, 140 21 Praha 4 | | | |
| AKCE: ZÁKLADNOVÁ STANICE VEŘEJNÉ KOMUNIKAČNÍ SÍTĚ BMTUP 28186UT1 Brno - Turany, pošta - rekonfigurace (UMTS) | | | |
| PROJEKT | DRŽÍTEL | ZAKAZOVATEL | |
| MÍSTNOST ZS - rozvádění zařízení | 1225 | 2006-03-012 | |
| | 1-02 | | |

ROZMÍSTĚNÍ ANTÉN NA STOŽÁRECH - detail 1:100

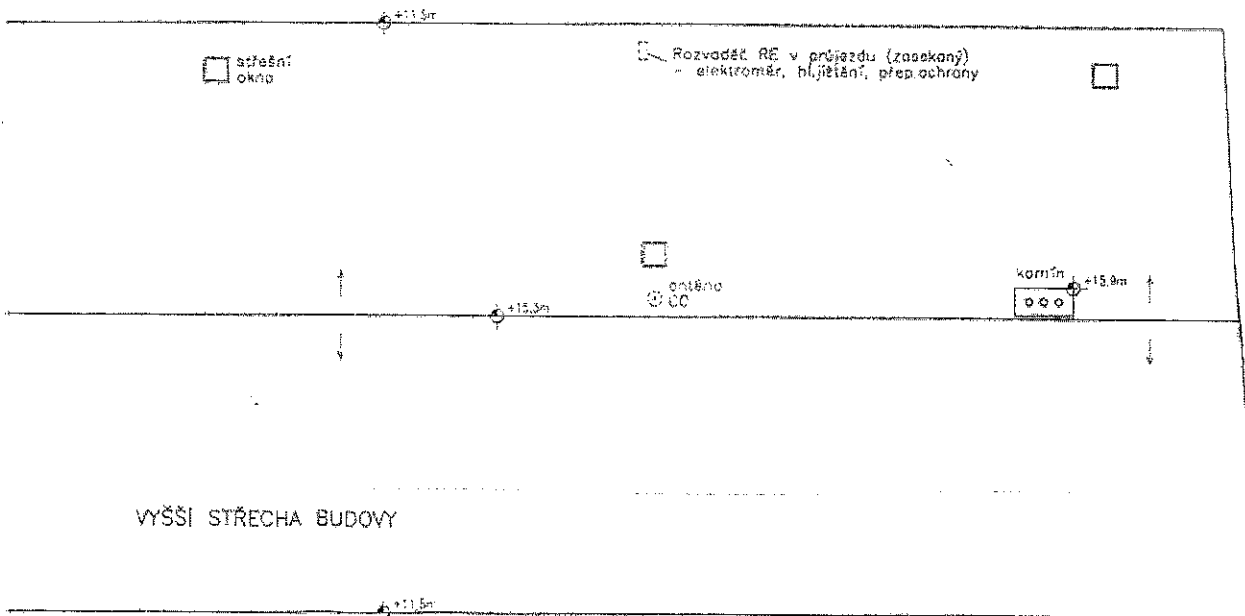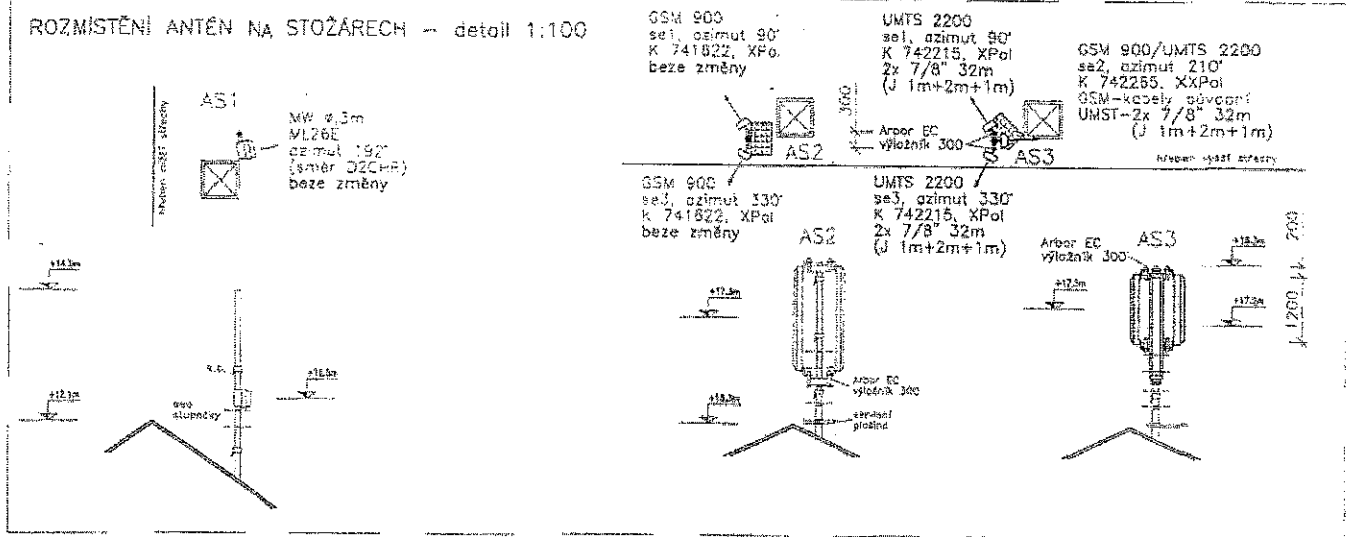

TURÁNSKÉ NÁMĚSTÍ

hlavní vchod do budovy (průjezd)
- přístup k hlavnímu jističi ZS

| | | | |
|-----------------------------------------------------------------------------|--------------------|------------------------|---------------------------------------------------------------------------------------------------|
| VYPRACOVAL Rybka | SCHVÁLIL Šmrček | DATUM Duben 2008 | Infotel TELEKOMUNIKAČNÍ SLUŽBY Infotel spol. s r.o., Naměstířská 18, 628 02 Brno |
| INVESTOR Eurotel Praha spol. s r.o., Vyskočilova 1442/1b, 140 21 Praha 4 | STUPEŇ PD. PPD | ZMĚNA: ZAKÁZKOVÉ Č. | |
| AKCE: ZÁKLADNOVÁ STANICE VĚREJNÉ KOMUNIKAČNÍ SÍTĚ | | | |