


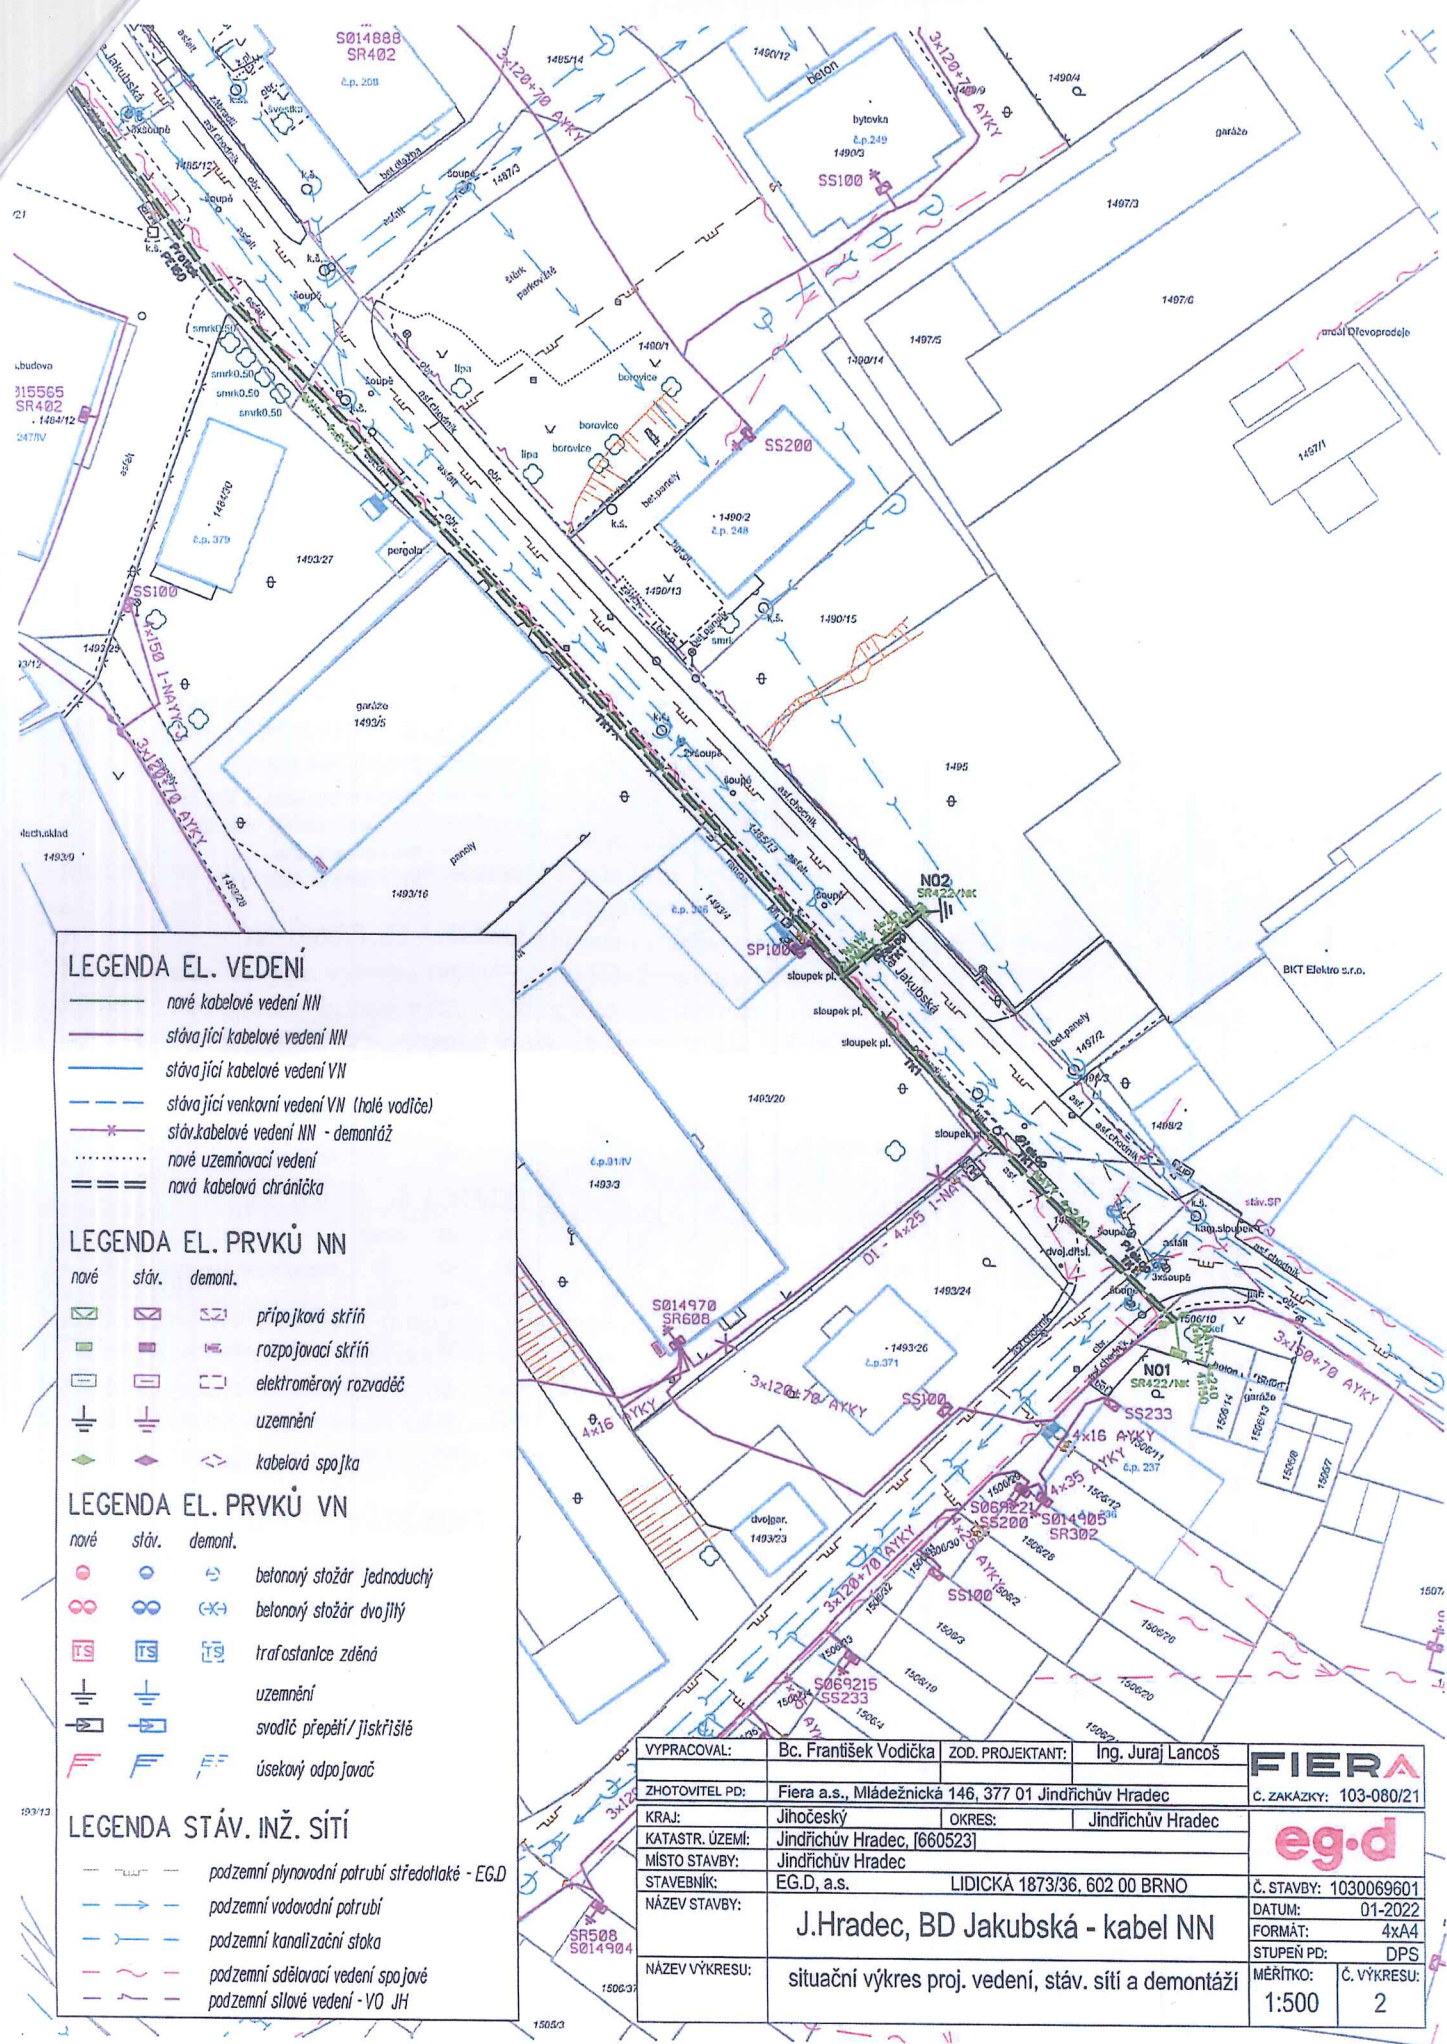

LEGENDA EL. VEDENÍ

- nové kabelové vedení NN
- stávající kabelové vedení NN
- stávající kabelové vedení VN
- stávající venkovní vedení VN (holé vodiče)
- ✕ stáv. kabelové vedení NN - demolice
- nové uzemňovací vedení
- == nová kabelová chránička

LEGENDA EL. PRVKŮ NN

- | nové | stáv. | demol. | |
|--------------------------------------|-------------------------------------|------------------------------------|------------------------|
| □ | □ | □ | přípojková skříň |
| □ | □ | □ | rozpojovací skříň |
| □ | □ | □ | elektroměrový rozvaděč |
| ⊥ | ⊥ | ⊥ | uzemnění |
| ◇ | ◇ | ◇ | kabelová spojka |

LEGENDA EL. PRVKŮ VN

- | nové | stáv. | demol. | |
|---------------------------------------|--------------------------------------|-------------------------------------|----------------------------|
| ○ | ○ | ○ | betonový stožár jednoduchý |
| ∞ | ∞ | ∞ | betonový stožár dvojitý |
| TS | TS | TS | trafostanice zděná |
| ⊥ | ⊥ | ⊥ | uzemnění |
| ⚡ | ⚡ | ⚡ | svodič přepětí / jiskřiče |
| F | F | F | úsekový odpojovač |

LEGENDA STÁV. INŽ. SÍTÍ

- podzemní plynovodní potrubí středotlaké - EGD
- podzemní vodovodní potrubí
- podzemní kanalizační stoka
- podzemní sdělovací vedení spojové
- podzemní sdělovací vedení - VO JH

VYPRACOVAL:	Bc. František Vodička	ZOD. PROJEKTANT:	Ing. Juraj Lancoš	FIERA
ZHOTOVITEL PD:	Fiera a.s., Mládežnická 146, 377 01 Jindřichův Hradec	C. ZAKÁZKY:	103-080/21	
KRAJ:	Jihočeský	OKRES:	Jindřichův Hradec	eg.d
KATASTR. ÚZEMÍ:	Jindřichův Hradec, [660523]			
MÍSTO STAVBY:	Jindřichův Hradec			
STAVEBNÍK:	EG.D, a.s.	LIDICKÁ 1873/36, 602 00 BRNO		
NÁZEV STAVBY:	J.Hradec, BD Jakubská - kabel NN			Č. STAVBY: 1030069601
NÁZEV VÝKRESU:	situační výkres proj. vedení, stáv. sítí a demolice			DATUM: 01-2022
				FORMÁT: 4xA4
				STUPEŇ PD: DPS
				MÉRITKO: 1:500
				Č. VÝKRESU: 2