

## Vstupní hala - 102

### Atypické obložení dělicí stěny vstupní haly - M 1:50

Pozn. Atypický prvek není předmětem výběrového řízení.

**Rozměry:** Vizte příloženou dokumentaci

**Materiálová skladba:** Překližka 5ti vrstvá buková tl. 6mm perforovaná, povrchová úprava (ledovcově modrá)


**Provedení atypických prvků:** Perforované části z bukové 5ti vrstvé překližky budou povrchově upraveny ledovcově modrou barvou.

Vybrané části základního obkladu z lamina budou pojednány plátkovým zlatem a stříbrem - pod lakem. Jednotlivé díly upravené překližky budou kotveny s minimálními spárami mezi jednotlivými částmi přiznanými vruty do lamina. Na obložený pilíř směrem k toaletám bude nalepeno pískované zrcadlo s motivy bublin a ježíka.

#### Rámcová kalkulace zahrnující :

Materiál, příprava dat pro výrobu, laserování povrchová oboustranná úprava nátěrem, montáž a doprava na místě

47.800,- (bez DPH)

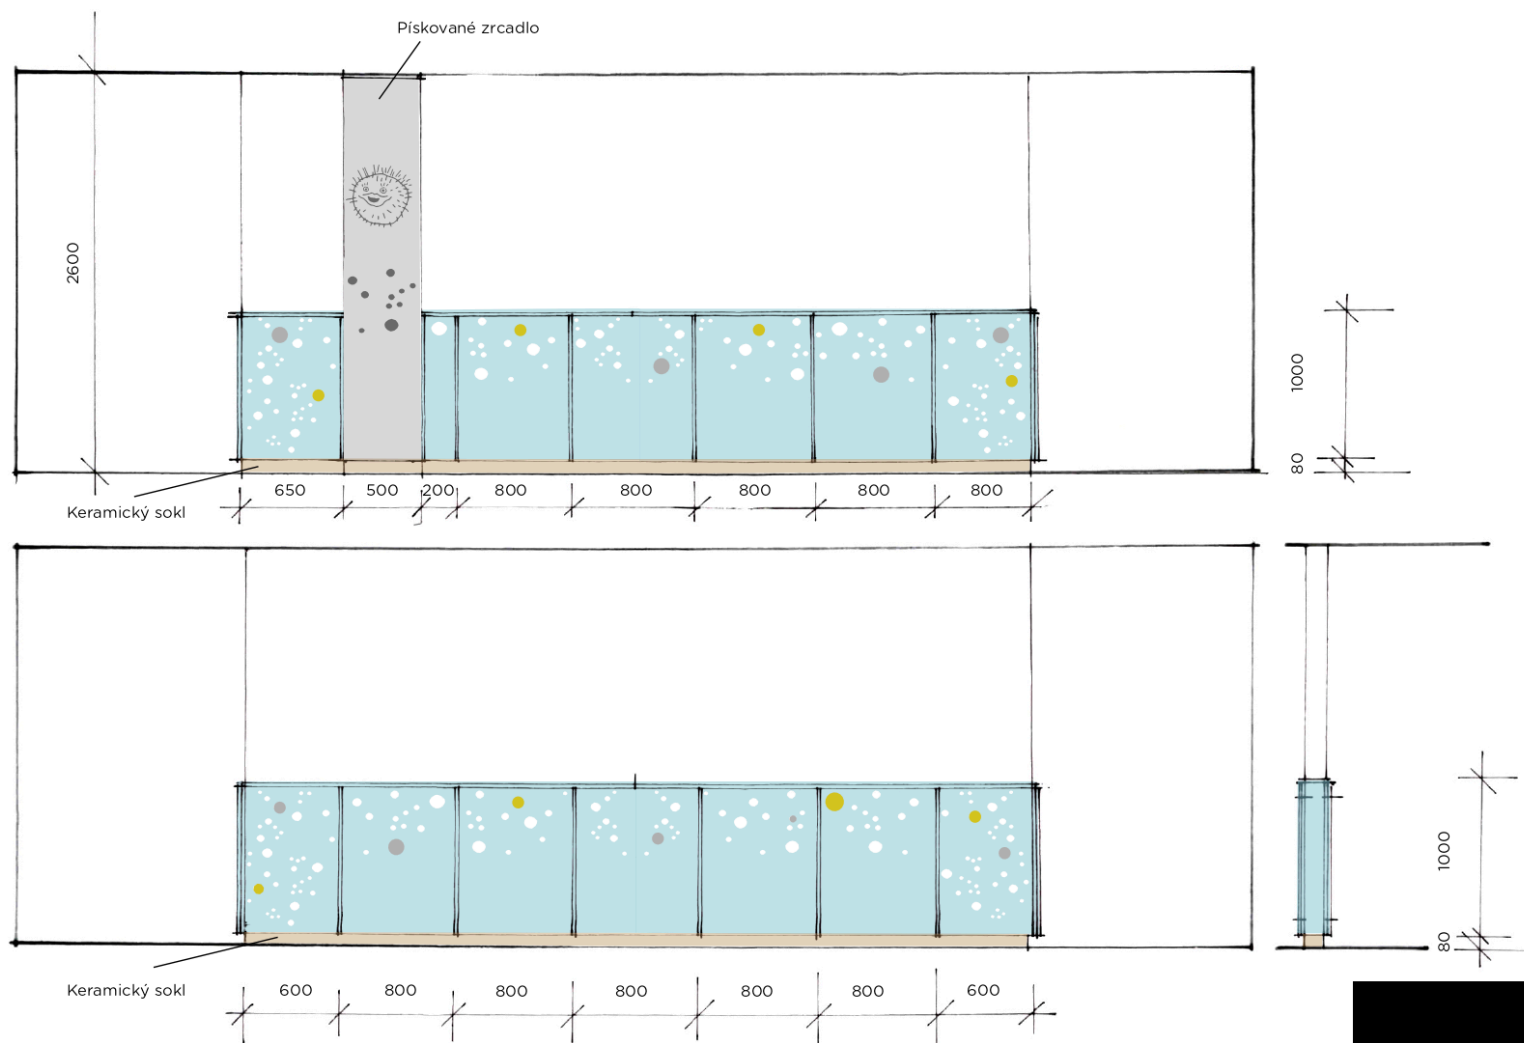

## Vstupní hala - 201 Recepce


Pozn. Atypický prvek není předmětem výběrového řízení.

**Rozměry:** Vizte přiloženou dokumentaci - půdorysné schéma prvku

**Materiálová skladba:** Pískovaná zrcadla

**Provedení atypických prvků:** Na obklad všech stěn piliře budou nalepena pískovaná zrcadla o tl. 5 mm a to v souladu se skladbou obkladu. Skla jednotlivých ploch budou pískovaná motivem bublin a ježíška.

Prvek 6 volně stojící v prostoru - M 1:20

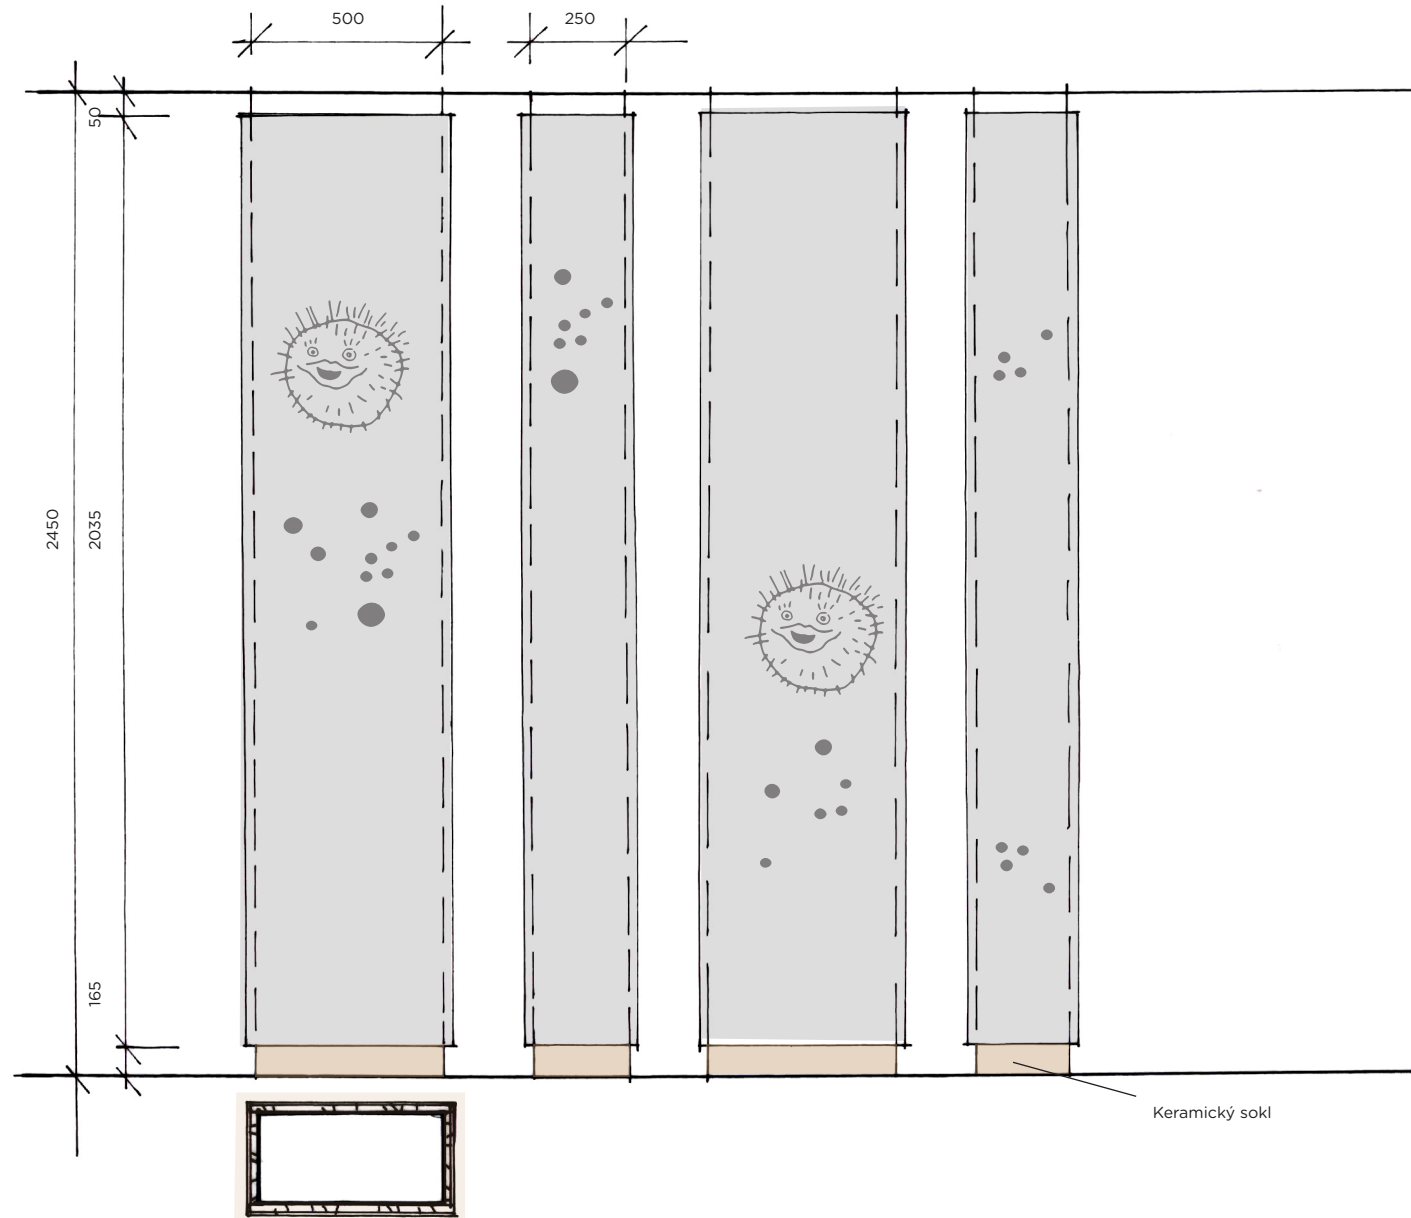

## Vstupní hala - 201 Atypické obložení recepcce

Pozn. Atypický prvek není předmětem výběrového řízení.

**Rozměry:** Vizte přiloženou dokumentaci - půdorysné schéma prvku


**Materiálová skladba:** Překližka 5ti vrstvá buková tl. 6mm perforovaná, povrchová úprava (ledovcově modrá)

**Provedení atypických prvků:** perforované části z 5ti vrstvé bukové překližky budou povrchově upraveny ledovcově modrou barvou. Vybrané části základního obkladu vnější strany pultu recepcce z lamina budou pojednány plátkovým zlatem a stříbrem - pod lakem. Jednotlivé díly upravené překližky budou kotveny s minimálními spárami mezi jednotlivými částmi přiznanými vruty do lamina.

**Rámcová kalkulace zahrnující :**  
Materiál, příprava dat pro výrobu,  
laserování, povrchová oboustranná  
úprava nátěrem, montáž a doprava  
na místě

**21.800,- (bez DPH)**

Pohled A - M 1:20

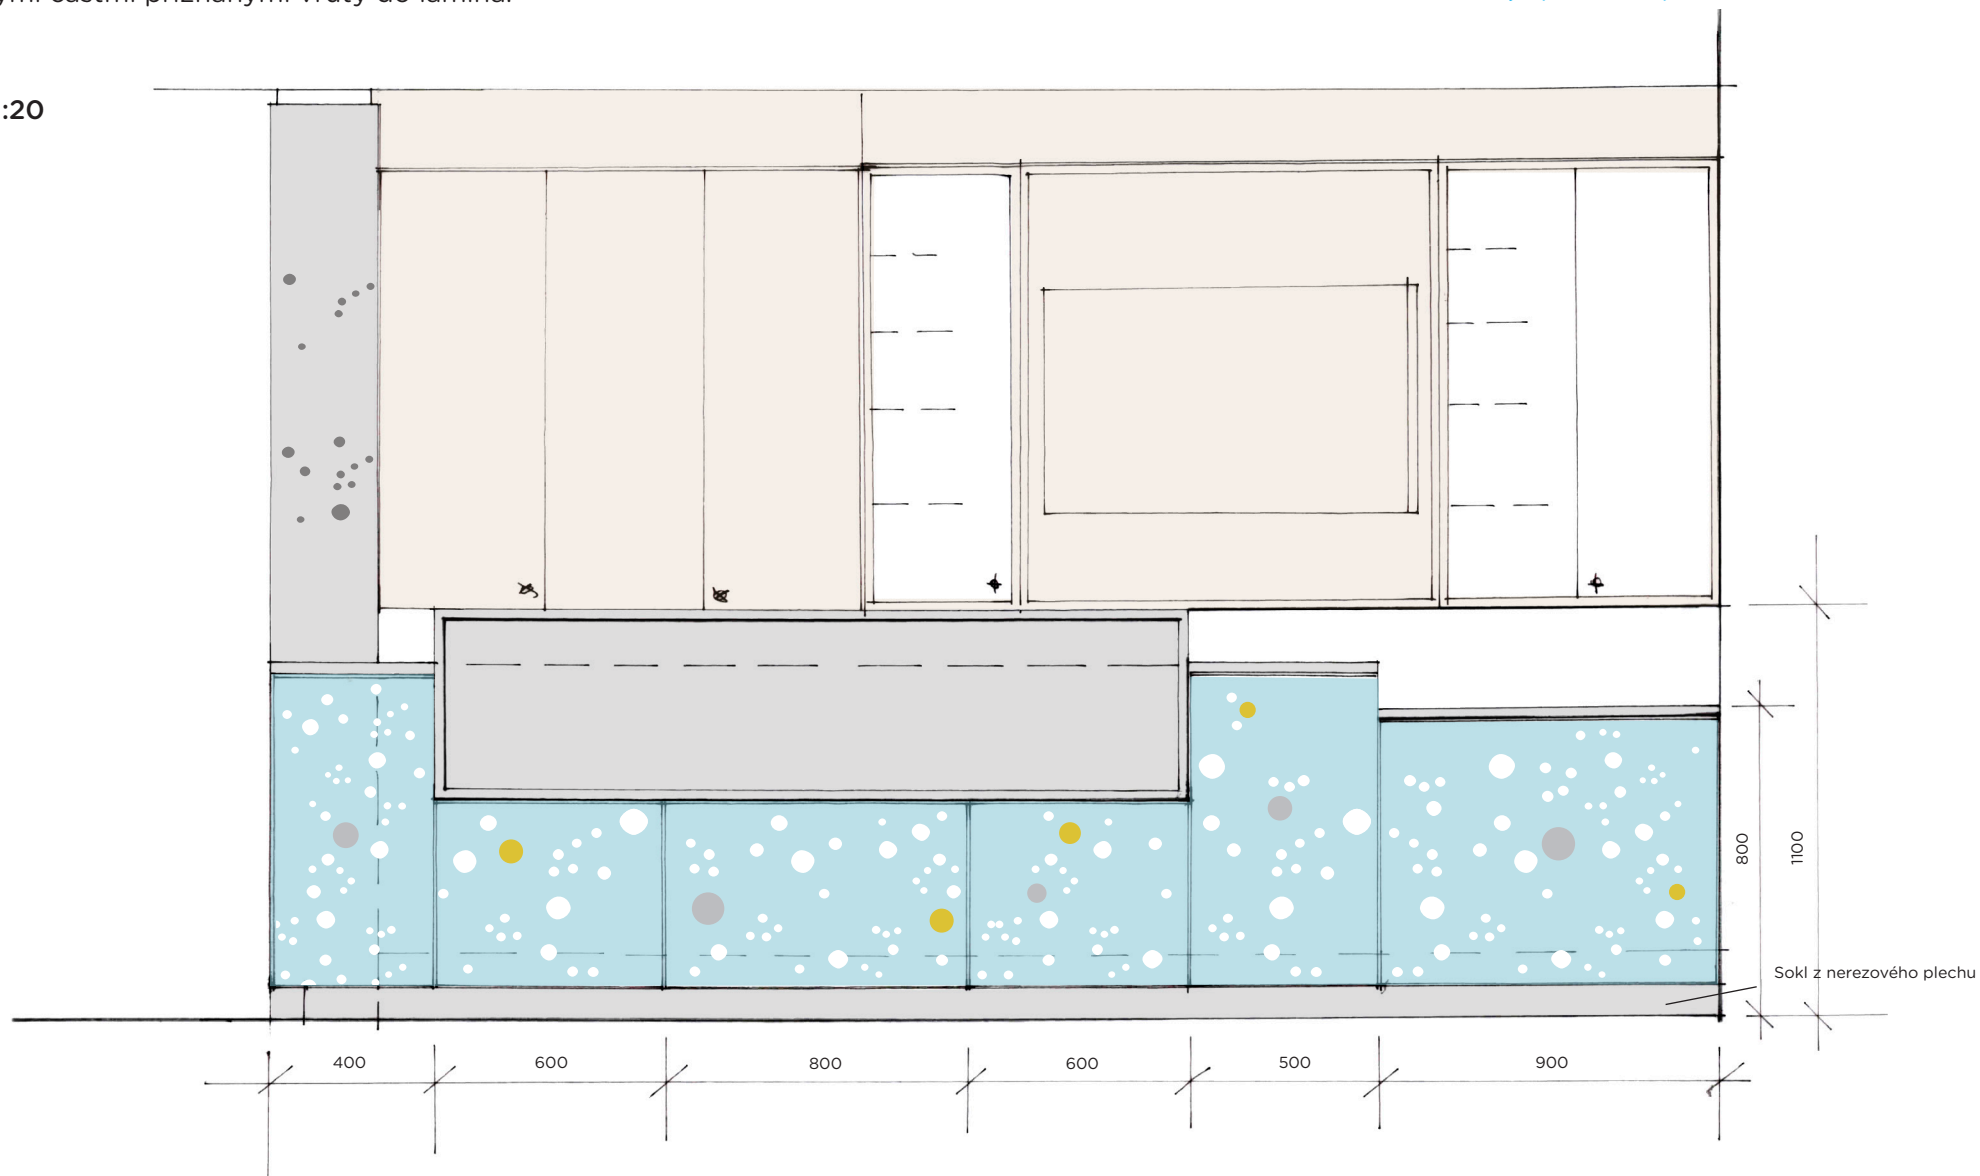

## Vstupní hala - 201 Atypické obložení recepcce

Pozn. Atypický prvek není předmětem výběrového řízení.

**Rozměry:** Vizte přiloženou dokumentaci - půdorysné schéma prvku


**Materiálová skladba:** Překližka 5ti vrstvá buková tl. 6mm perforovaná, povrchová úprava (ledovcově modrá), pískovaná zrcadla (obložení pilíře)

**Provedení atypických prvků:** perforované části z bukové 5ti vrstvé překližky budou povrchově upraveny ledovcově modrou barvou. Vybrané části základního obkladu vnější strany pultu recepcce z lamina budou pojednány plátkovým zlatem a stříbrem - pod lakem. Jednotlivé díly upravené překližky budou kotveny s minimálními spárami mezi jednotlivými částmi, přiznanými vruty do lamina. Obklad pilíře bude po třech stranách proveden od výšky pracovní desky po strop v pískovaných nalepených zrcadlech o tl. 5mm. Směrem k turniketu bude proveden se zrcadlem od soklu až po obklad u stropu s pískovaným motivem bublin a ježíka.

**Rámcová kalkulace zahrnující :**  
Materiál, příprava dat pro výrobu, laserování, povrchová oboustranná úprava nátěrem, montáž a doprava na místě

**21.200,- (bez DPH)**

**Pohled B - M 1:20**

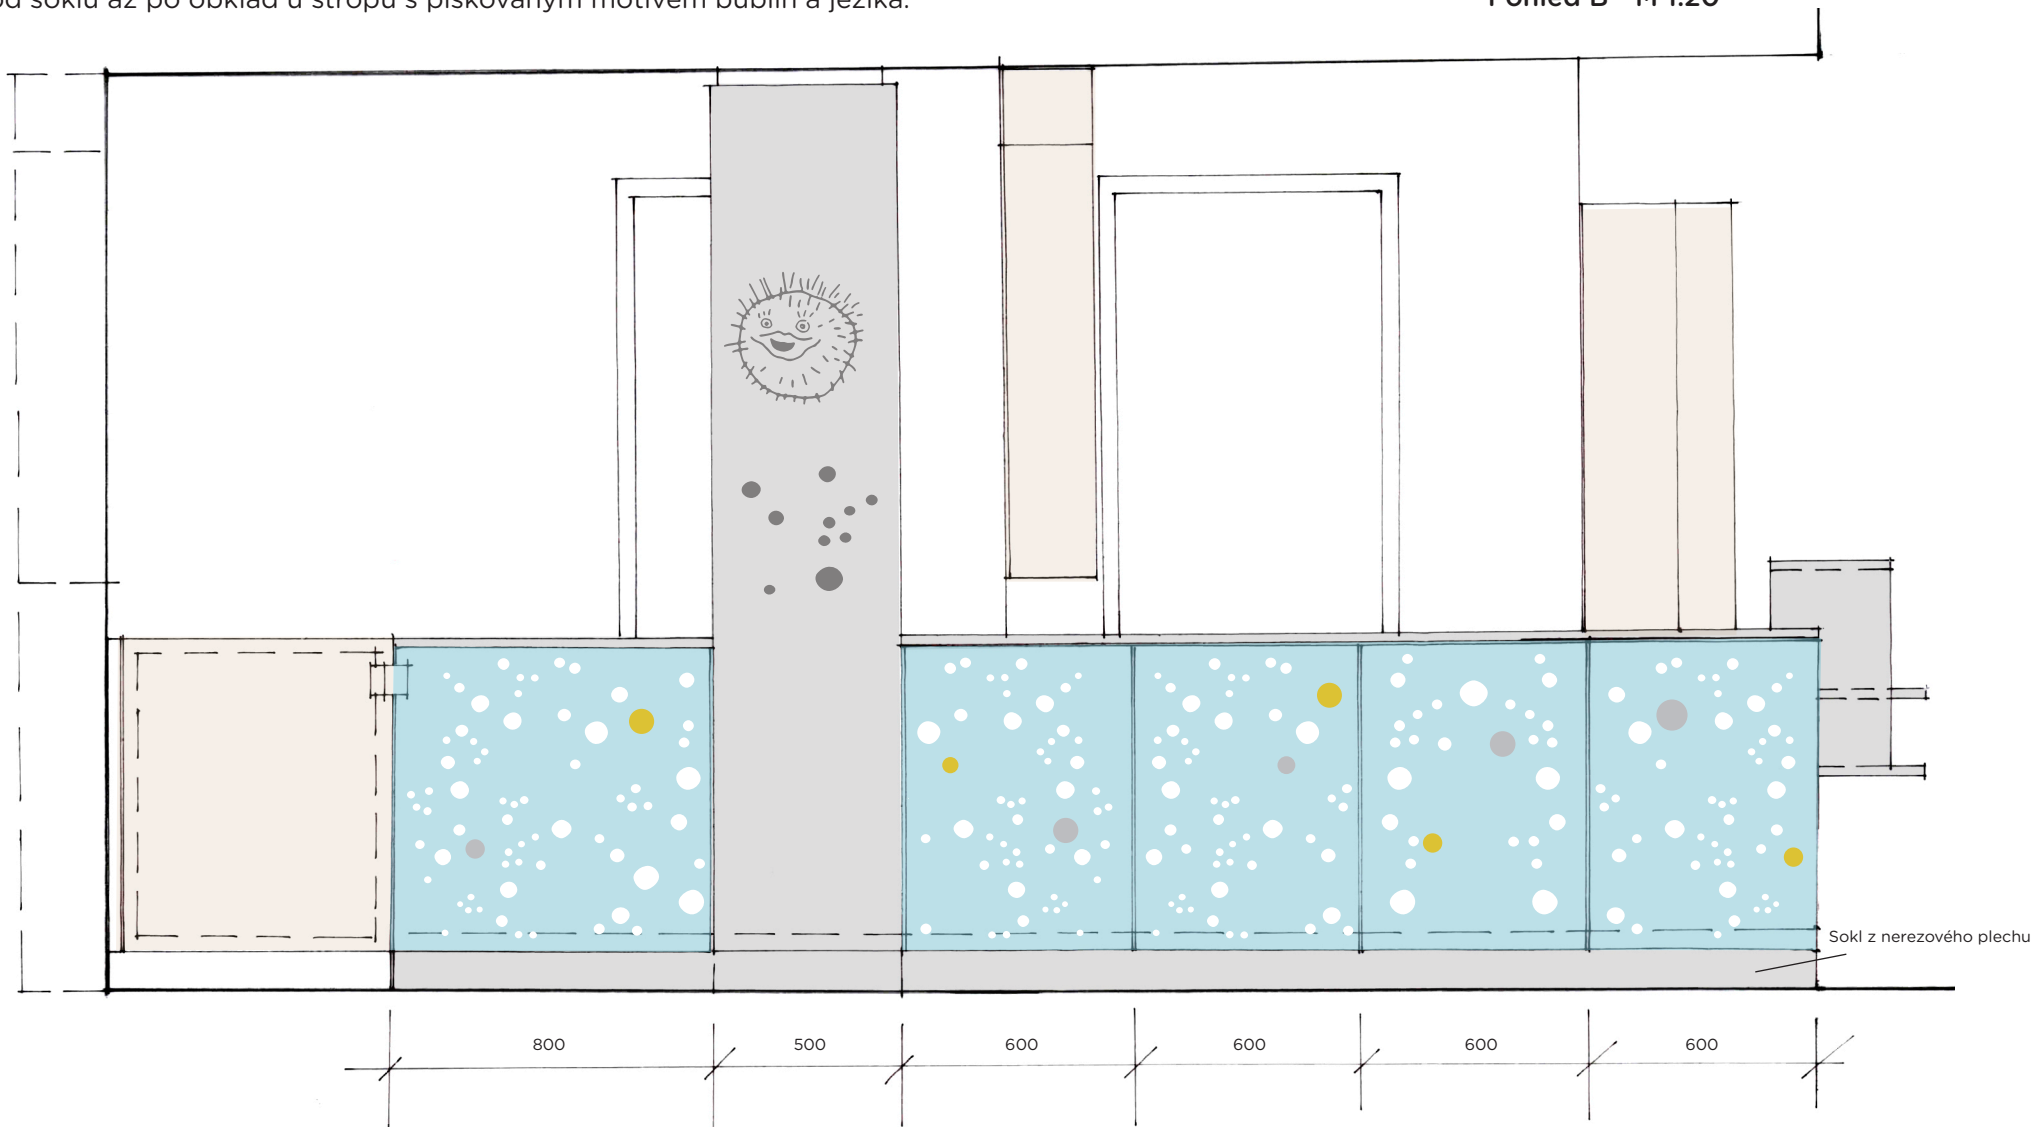


## Úpravna - 209 Dělicí prvek - M 1:20

Pozn. Atypický prvek není předmětem výběrového řízení.

**Rozměry:** Vizte příloženou dokumentaci - půdorysné schéma prvku

**Materiálová skladba:** Překližka 5ti vrstvá buková tl. 6mm perforovaná, povrchová úprava (ledovcově modrá)

**Provedení atypických prvků:** Perforované části z bukové 5ti vrstvé překližky budou povrchově upraveny ledovcově modrou barvou. Vybrané části základního obkladu z lamina budou pojednány plátkovým zlatem a stříbrem - pod lakem. Jednotlivé díly upravené překližky budou kotveny s minimálními spárami mezi jednotlivými částmi, přiznanými vruty do lamina po celém obvodu prvku. Tyto plochy budou doplněny logem Aquacentra Šternberk a textem pozdravu.

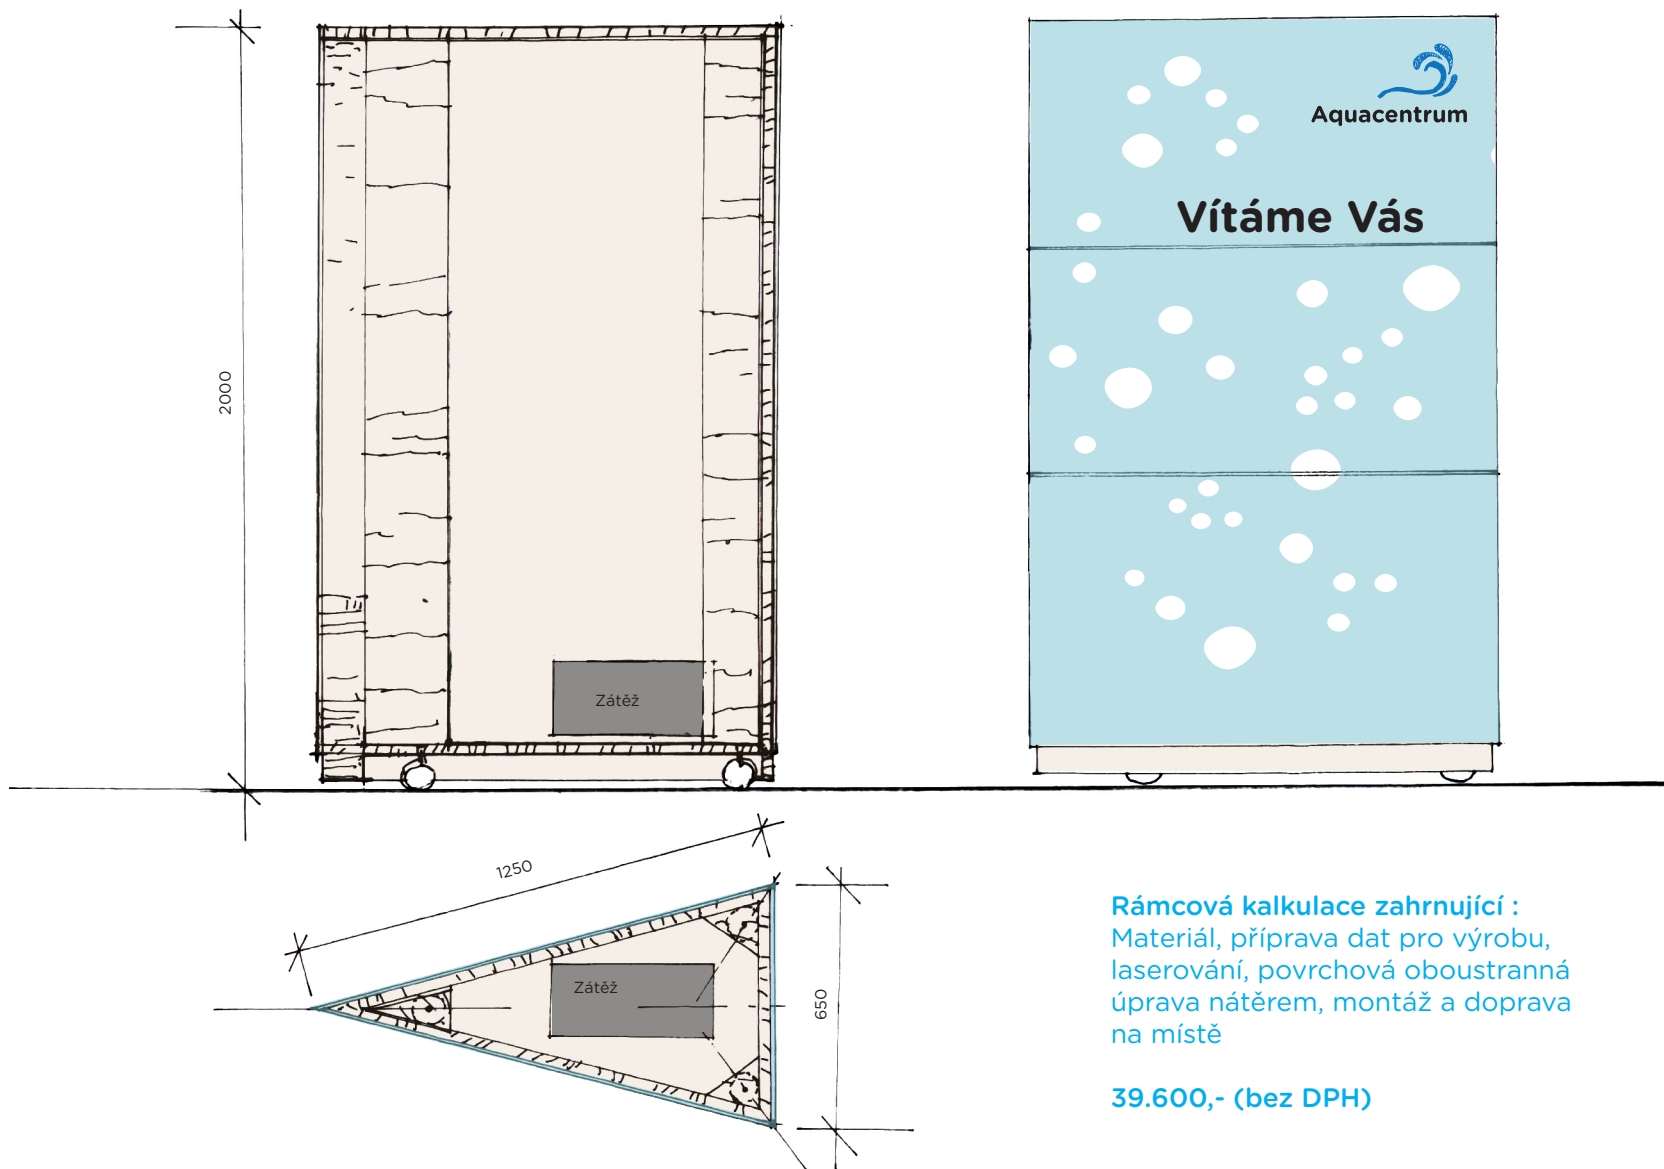

**Rámcová kalkulace zahrnující :**  
Materiál, příprava dat pro výrobu,  
laserování, povrchová oboustranná  
úprava nátěrem, montáž a doprava  
na místě

**39.600,- (bez DPH)**

## Úpravna - 209 Obklad stěny


Pozn. Atypický prvek není předmětem výběrového řízení.

**Rozměry:** Vizte příloženou dokumentaci - půdorysné schéma prvku

**Materiálová skladba:** Pískovaná zrcadla

**Provedení atypických prvků:** Na obklad stěny, včetně bočních obložení budou nalepena pískovaná zrcadla o tl. 5mm a to v souladu se skladbou obkladů s motivem bublinek.

Pohled A - M 1:20

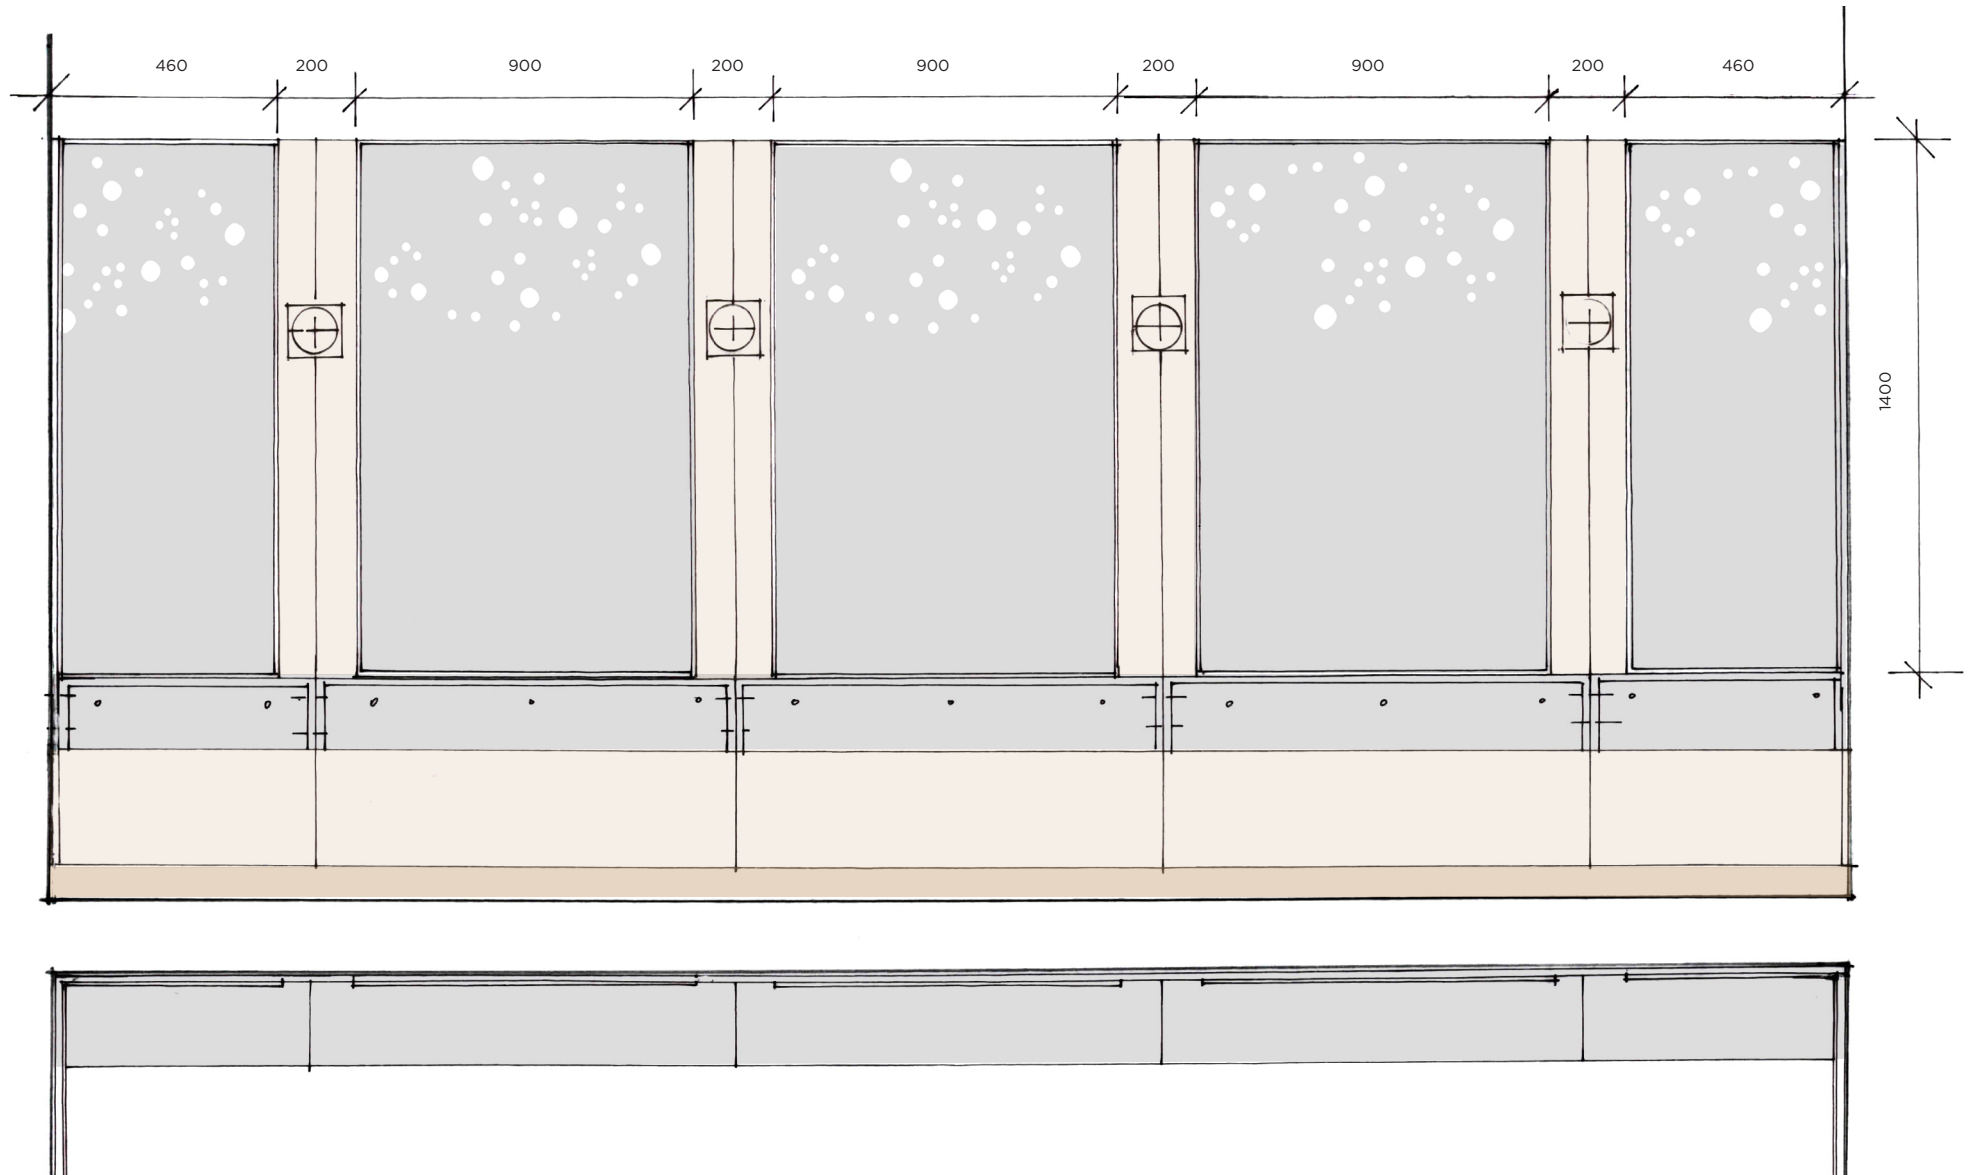

## Úpravna - 209 Obklad stěny

Pozn. Atypický prvek není předmětem výběrového řízení.

**Rozměry:** Vizte přiloženou dokumentaci - půdorysné schéma prvků


**Materiálová skladba:** Překližka 5ti vrstvá buková tl. 6mm perforovaná, povrchová úprava (ledovcově modrá), pískovaná zrcadla

**Provedení atypických prvků:** perforované části z bukové 5ti vrstvé překližky budou povrchově upraveny ledovcově modrou barvou. Vybrané části základního obkladu z lamina budou pojednány plátkovým zlatem a stříbrem. Jednotlivé díly upravené překližky budou kotveny s minimálními spárami mezi jednotlivými částmi, přiznanými vruty do lamina po celém obvodu prvku. Část obkladu stěny napravo od okna, ve výši stěny A bude nalepeno pískované zrcadlo o tl. 5mm a to v souladu se skladbou obkladu. Stejně provedení bude i napravo na přízdívce u šatny.

Pohled B - M 1:20

**Rámcová kalkulace zahrnující :**  
Materiál, příprava dat pro výrobu,  
laserování, povrchová oboustranná  
úprava nátěrem, montáž a doprava  
na místě

17.600,- (bez DPH)

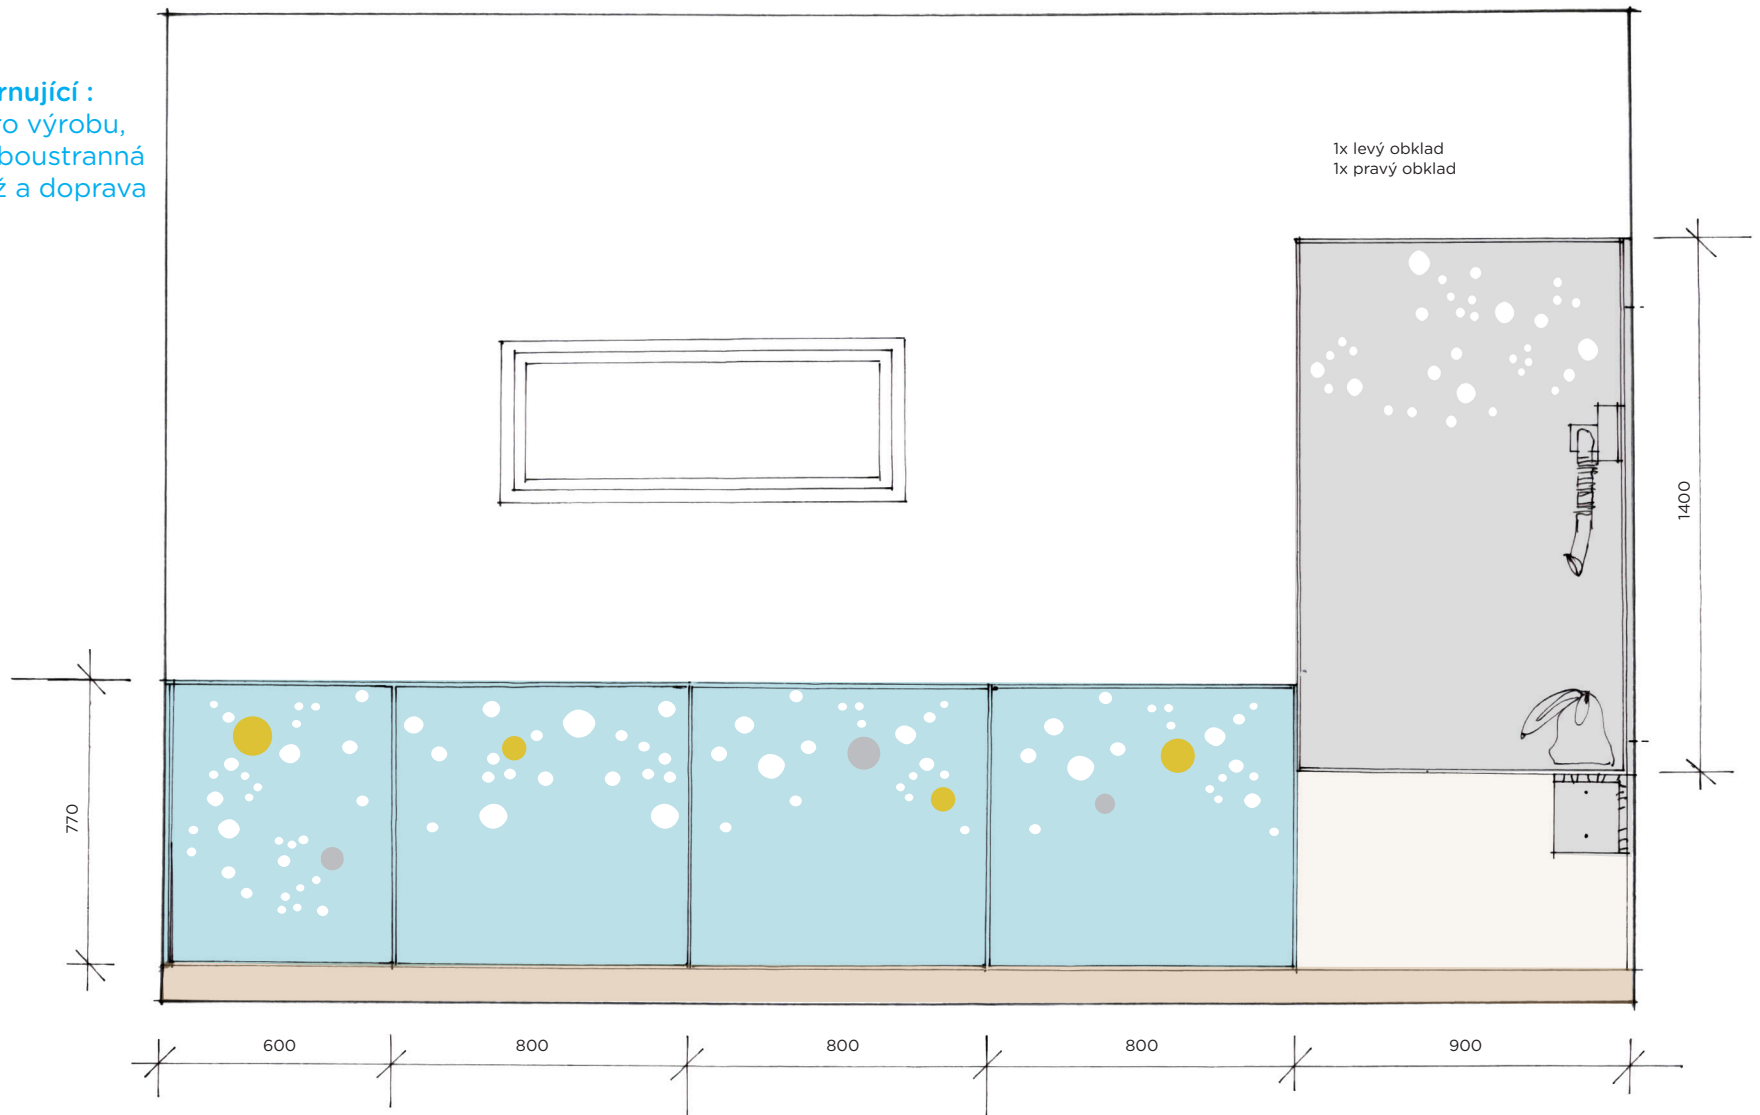



## Úpravna - 209 Obklad stěny

Pozn. Atypický prvek není předmětem výběrového řízení.

**Rozměry:** Vizte příloženou dokumentaci - půdorysné schéma prvků

**Materiálová skladba:** Překližka 5ti vrstvá buková tl. 6mm perforovaná, povrchová úprava (ledovcově modrá)


**Provedení atypických prvků:** perforované části z bukové 5ti vrstvé překližky budou povrchově upraveny ledovcově modrou barvou.

Vybrané části základního obkladu z lamina budou pojednány plátkovým zlatem a stříbrem - pod lakem. Jednotlivé díly upravené překližky budou kotveny s minimálními spárami mezi jednotlivými částmi, přiznanými vruty do lamina .

Pohled C - M 1:20

**Rámcová kalkulace zahrnující :**  
Materiál, příprava dat pro výrobu,  
laserování, povrchová oboustranná  
úprava nátěrem, montáž a doprava  
na místě

24.100,- (bez DPH)

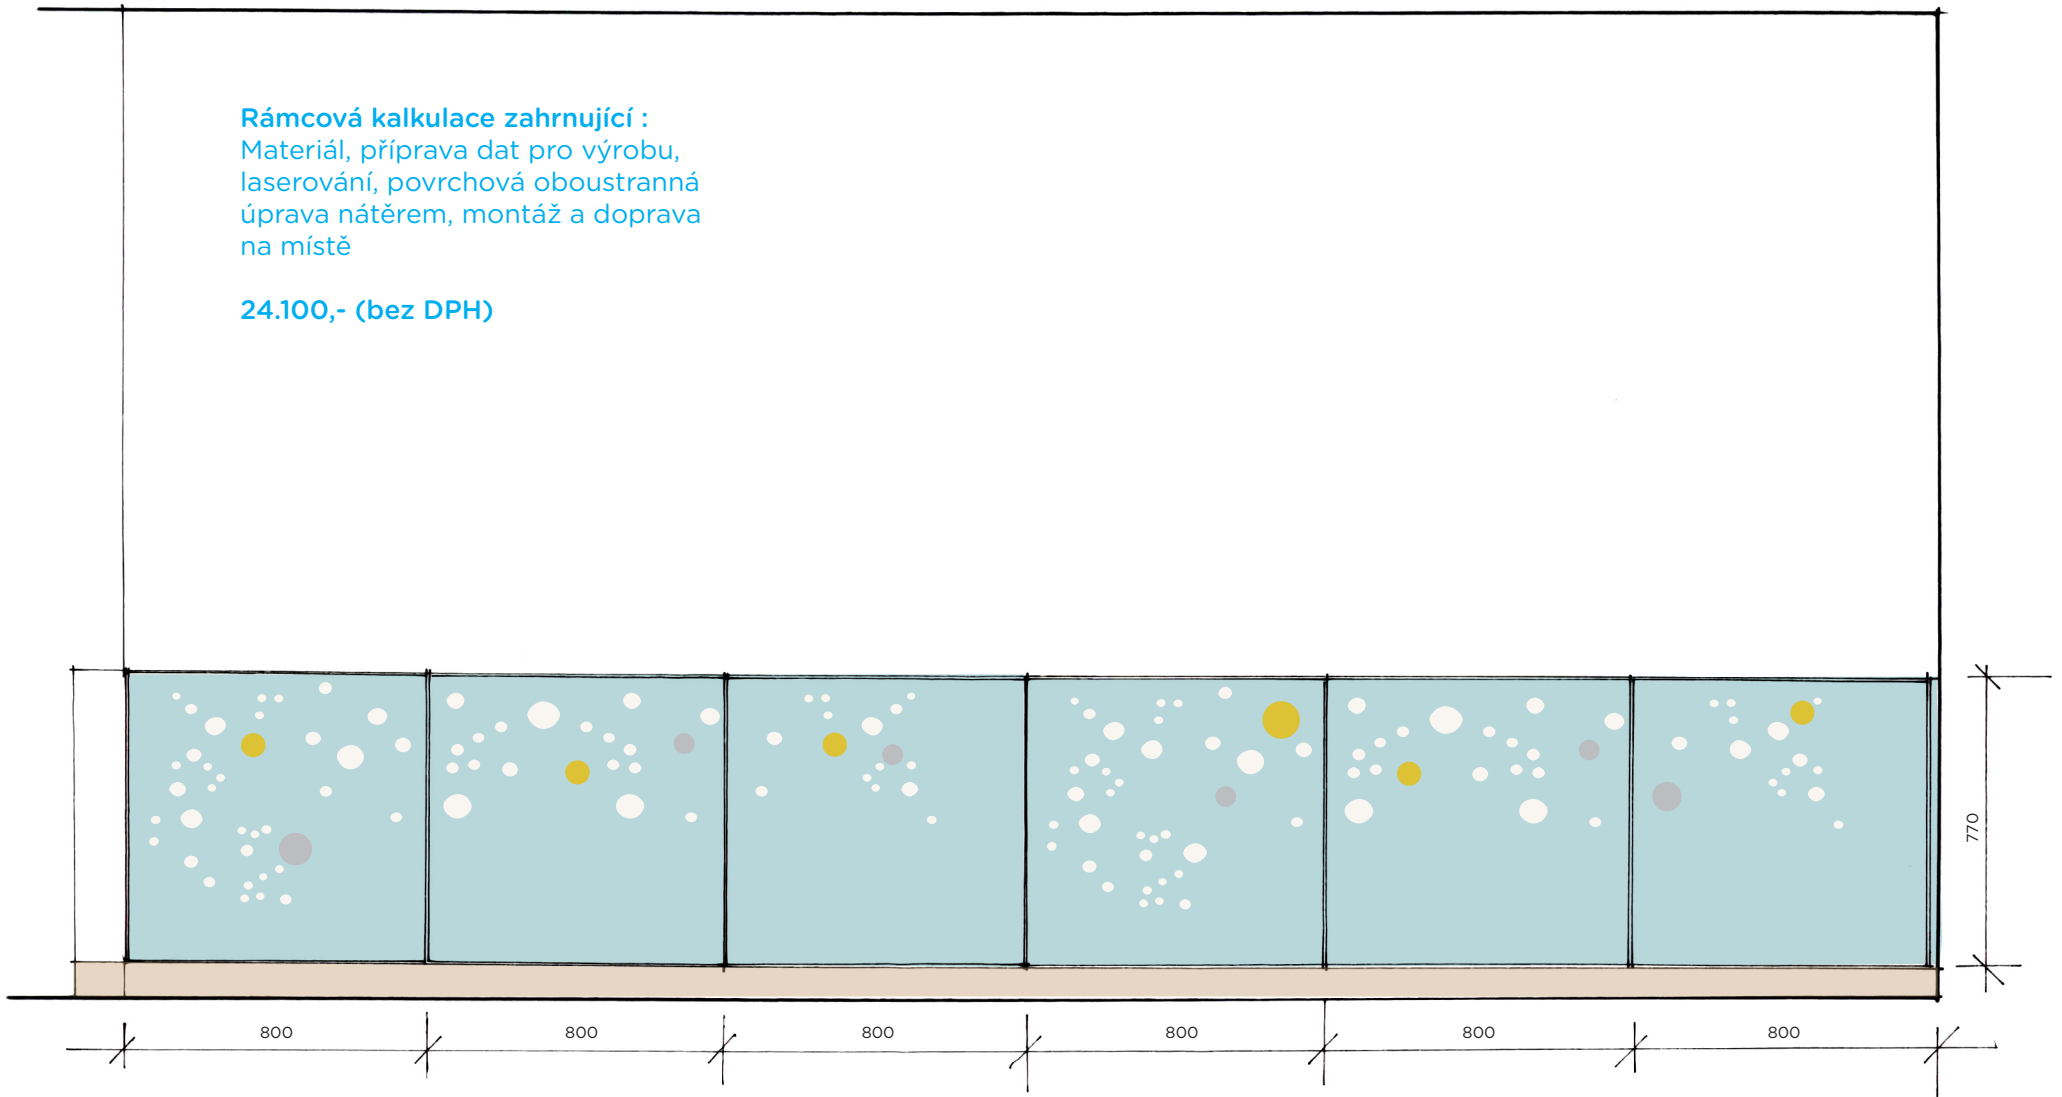



## Wellness - 236 Recepce


Pozn. Atypický prvek není předmětem výběrového řízení.

**Rozměry:** Vizte přiloženou dokumentaci - půdorysné schéma prvků

**Materiálová skladba:** Překližka 5ti vrstvá buková tl. 6mm perforovaná, povrchová úprava (ledovcově modrá)

**Provedení atypických prvků:** Perforované části z bukové 5ti vrstvé překližky budou povrchově upraveny ledovcově modrou barvou. Vybrané části základního obkladu vnější strany pultu recepce z lamina budou pojednány plátkovým zlatem a stříbrem - pod lakem. Jednotlivé díly upravené překližky budou kotveny s minimálními spárami mezi jednotlivými částmi přiznanými vruty do lamina.

Pohled A - M 1:20

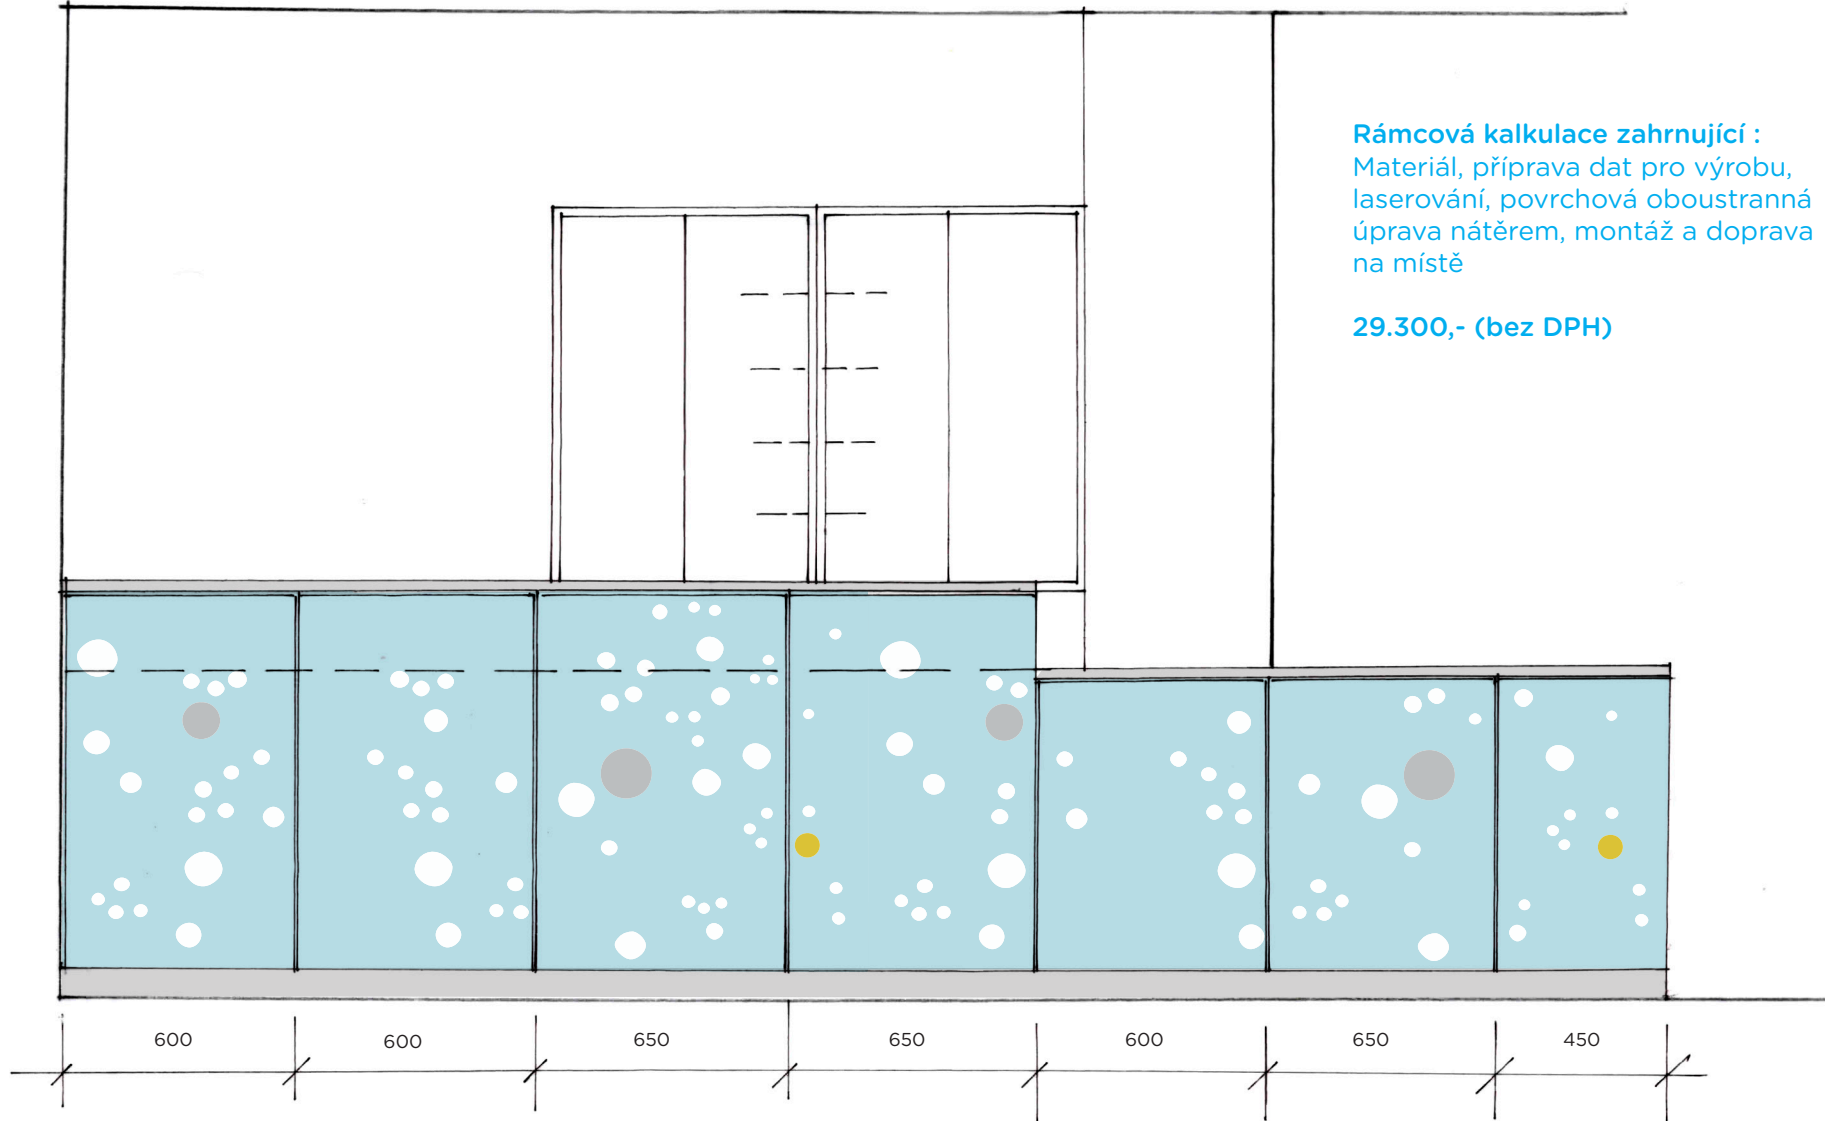


**Rozměry:** Vizte přiloženou dokumentaci - půdorysné schéma prvků

**Materiálová skladba:** Překližka 5ti vrstvá buková tl. 6mm perforovaná, povrchová úprava (ledovcově modrá)

**Provedení atypických prvků:** Perforované části z bukové 5ti vrstvé překližky budou povrchově upraveny ledovcově modrou barvou. Vybrané části základního obkladu vnější strany pultu recepce z lamina budou pojednány plátkovým zlatem a stříbrem - pod lakem. Jednotlivé díly upravené překližky budou kotveny s minimálními spárami mezi jednotlivými částmi přiznanými vruty do lamina.

Pohled B - M 1:20

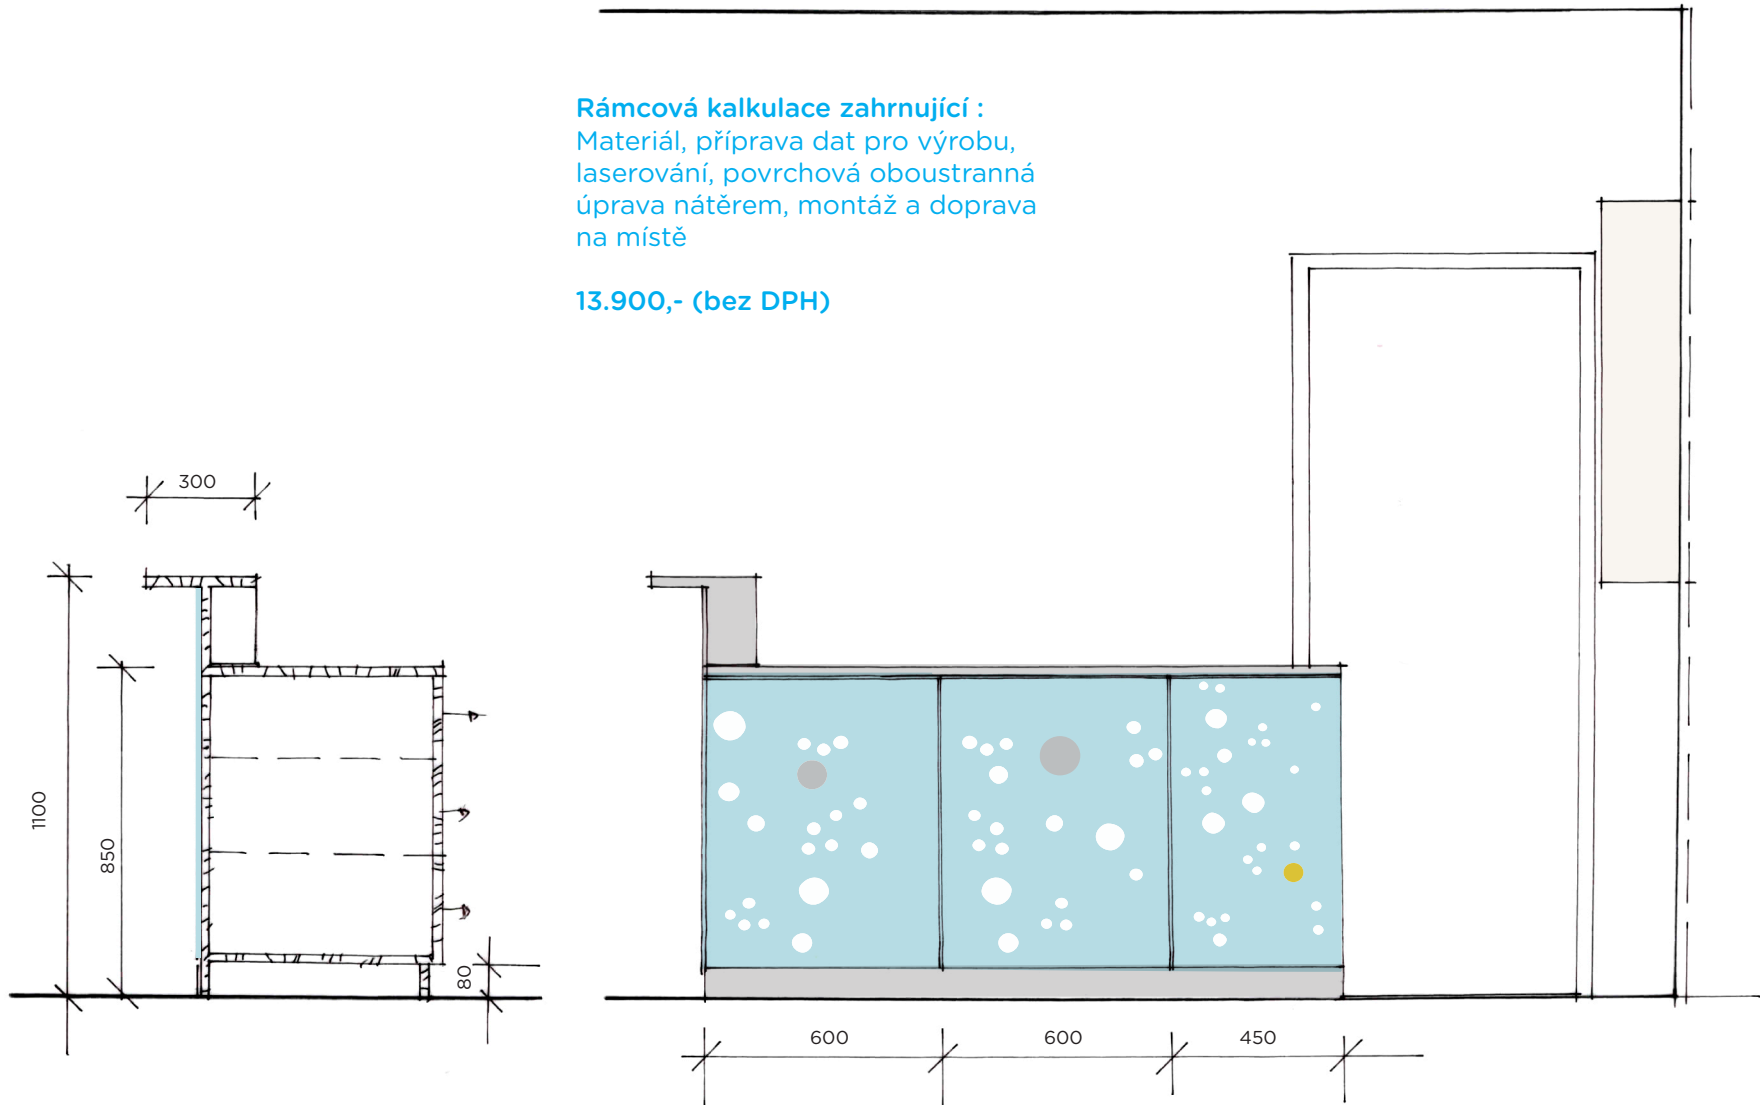

## Odpočívárna - 240 Dělicí prvek

Pozn. Atypický prvek není předmětem výběrového řízení.

**Rozměry:** Vizte přiloženou dokumentaci - půdorysné schéma prvků

**Materiálová skladba:** Překližka 5ti vrstvá buková tl. 6mm perforovaná, povrchová úprava (ledovcově modrá)


**Provedení atypických prvků:** Perforované části z bukové 5ti vrstvé překližky budou povrchově upraveny ledovcově modrou barvou. Vybrané části základního obkladu vnější strany pultu recepce z lamina budou pojednány plátkovým zlatem a stříbrem - pod lakem. Jednotlivé díly upravené překližky budou kotveny s minimálními spárami mezi jednotlivými částmi, přiznanými vruty do lamina.

### Pohled do odpočívárny - M 1:20

#### Rámcová kalkulace zahrnující :

Materiál, příprava dat pro výrobu, laserování, povrchová oboustranná úprava nátěrem, montáž a doprava na místě

46.600,- (bez DPH)

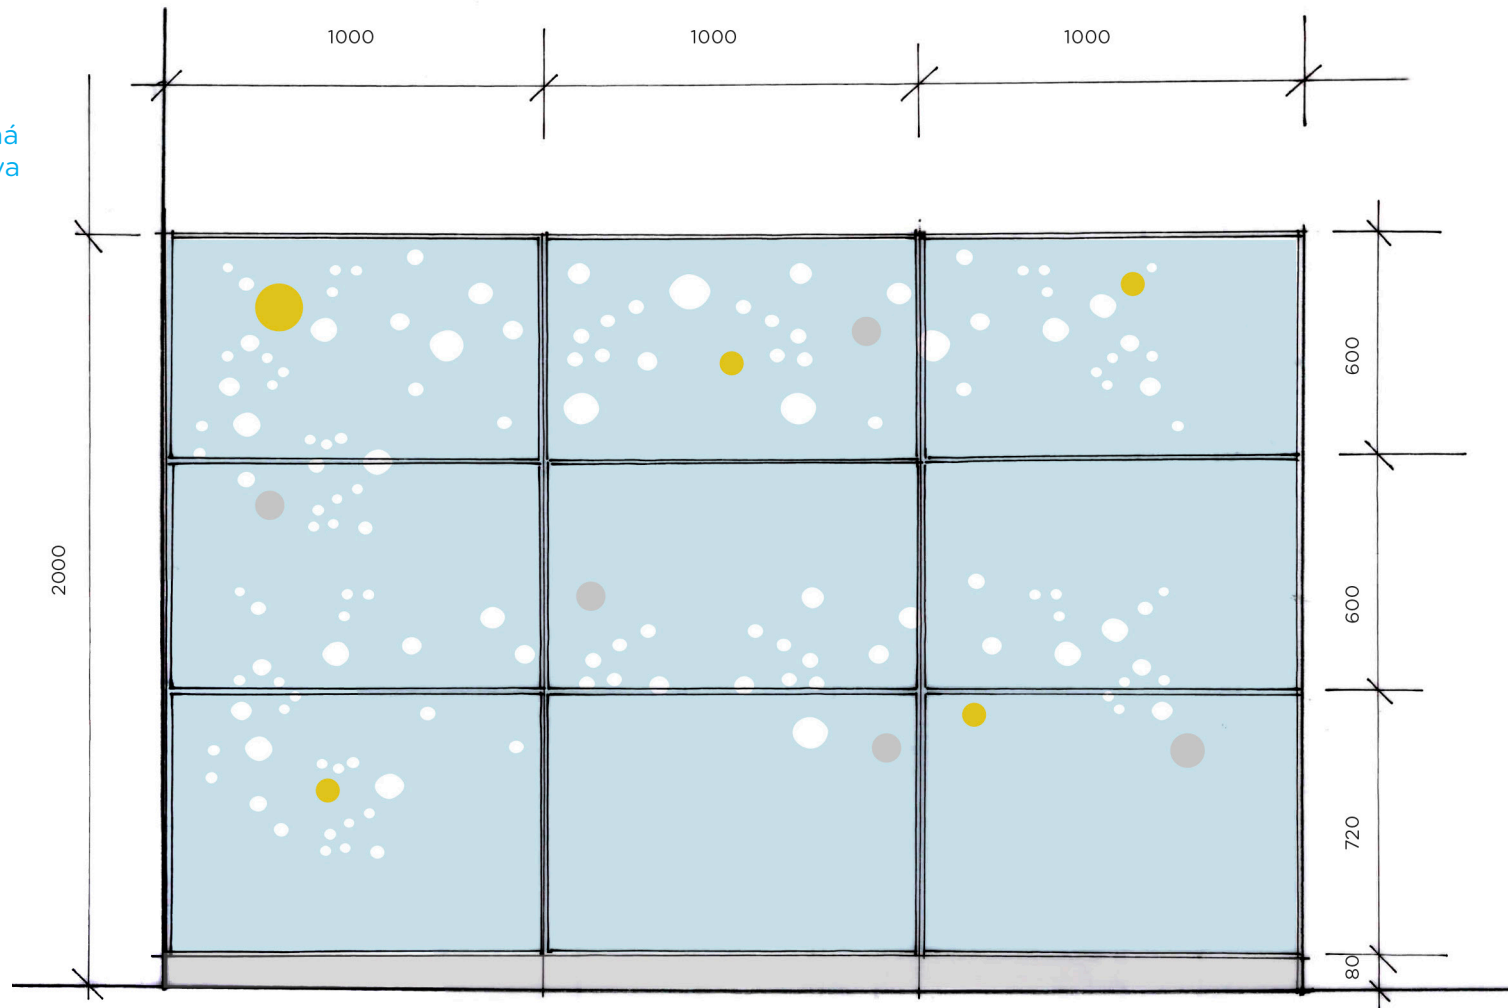

## Kalkulace

Prvky z překližky	Částka
1	47.800
3	21.800
4	21.200
5	39.600
7	17.600
8	24.100
9	29.300
10	13.900
11	46.600
<b>Celkem</b>	<b>261.900</b>

Prvky z pískovaného zrcadla	Částka
Položky (1, 2, 3, 4, 6, 7)	
<b>Celkem</b>	<b>89.850</b>

Pozn.

Materiál (zrcadla 5mm), opracování hran, příprava realizačních dat, pískování, doprava a montáž na místě.

