


VÝKAZ DOSAVADNÍHO A NOVÉHO STAVU ÚDAJŮ KATASTRU NEMOVITOSTÍ														
Dosavadní stav				Nový stav										
Označení pozemku parc. číslem	Výměra parcely		Druh pozemku Způsob využití	Označení pozemku parc. číslem	Výměra parcely		Druh pozemku Způsob využití	Typ stavby Způsob využití	Zpús. určení výměr	Porovnání se stavem evidence právních vztahů				
	ha	m ²			ha	m ²				Díl přechází z pozemku označeného v katastru nemovitostí	dřívější poz. evidenci	Číslo listu vlastnictví	Výměra dílu	
											ha	m ²		
36/1	28	03	ostat. pl. ostat. komunikace	36/1	26	25	ostat. pl. ostat. komunikace		2					
				36/10	1	78	ostat. pl. jiná pbcha		2	36/1	1	1	78	
	28	03			28	03								

GEOMETRICKÝ PLÁN pro rozdělení pozemku	Geometrický plán ověřil úředně oprávněný zeměměřický inženýr:		Stejnopis ověřil úředně oprávněný zeměměřický inženýr:	
	Jméno, příjmení:	Ing. Vladimír Svítek	Jméno, příjmení:	Ing. Vladimír Svítek
	Číslo položky seznamu úředně oprávněných zeměměřických inženýrů:	508/1995	Číslo položky seznamu úředně oprávněných zeměměřických inženýrů:	508/1995
	Dne: 11.7.2022	Číslo: 106/2022	Dne: 25.7.2022	Číslo: 145/2022
Náležitostmi a přesností odpovídá právním předpisům.	Katastrální úřad souhlasí s otčíslováním parcel.		Tento stejnopis odpovídá geometrickému plánu v elektronické podobě uloženému v dokumentaci katastrálního úřadu.	
Vyhotovitel: Zelinka Jan Na Vyhliče 214 Horní Police	KÚ pro Liberecký kraj KP Česká Lípa Pavel Otrásal PGP-924/2022-501 2022.07.20 08:42:00 CEST		Ověření stejnopisu geometrického plánu v listinné podobě.	
Číslo plánu: 452-77/2022				
Okres: Česká Lípa				
Obec: Nový Bor				
Kat. území: Bukovany u Nového Boru				
Mapový list: Nový Bor 8-7/31	Dosavadním vlastníkům pozemků byla poskytnuta možnost seznámit se v terénu s průběhem navrhovaných nových hranic, které byly označeny předepsaným způsobem: plastovými hraničními znaky			

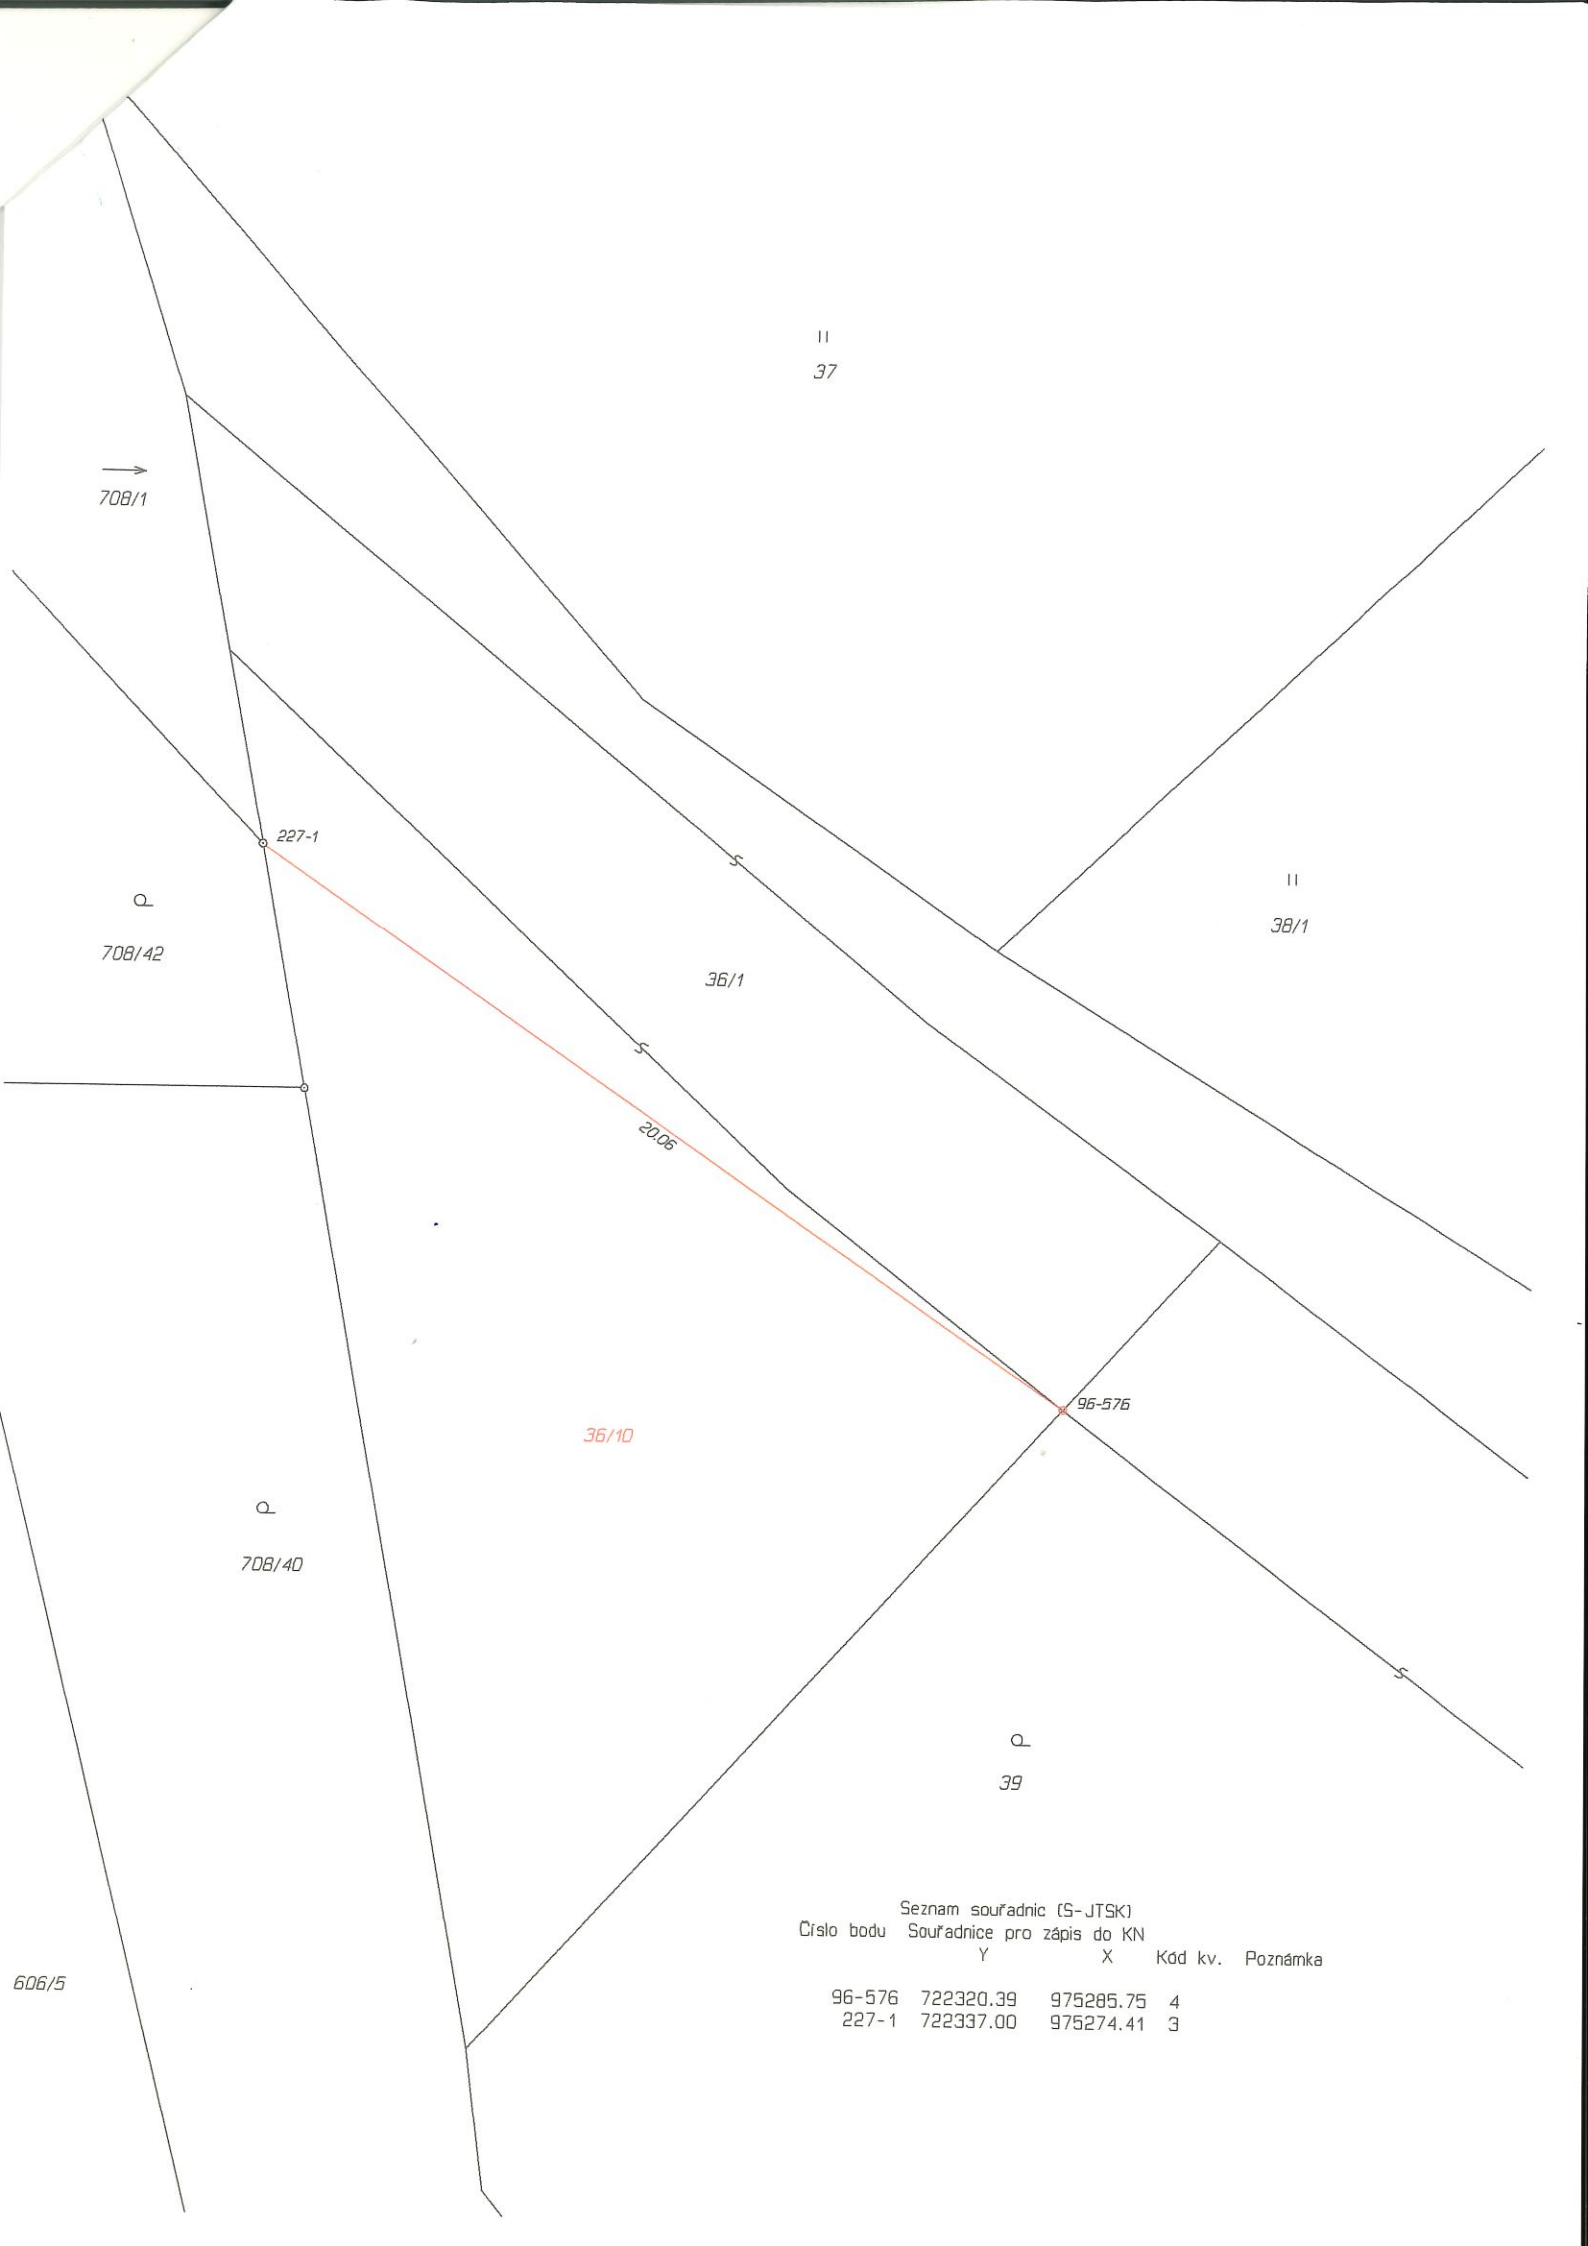

II
37

→
708/1

Q
708/42

227-1

II
38/1

36/1

2006

36/10

96-576

Q
708/40

Q
39

Seznam souřadnic (S-JTSK)

Číslo bodu	Souřadnice pro zápis do KN		Kód kv.	Poznámka
	Y	X		
96-576	722320.39	975285.75	4	
227-1	722337.00	975274.41	3	

606/5