


odp. projektant	ved. projektant	Ing. Petr TOLAR Nádražní 1771, CZ-397 01 Písek tel.: +420 731 442 550 e-mail: tolar@tolar.cz
kreslil	projektoval	Ing. Petr TOLAR
OÚ: Vimperk [550647]	KÚ: Vimperk [742084]	
Investor: MČ Vimperk, Steinbrenerova 6/2, Vimperk I. 38501	AKce: Akce: Vimperk, panelové sídliště - parkovací místa	
datum: 12/2019	formát: 2 x A4	
čtel: 1 : 200	měřtko: 1 : 200	
zak. číslo: 1842/52	č. výkresu: D.102.5.	
SO 102 - Plocha v ulici Mirová na p.č. 1842/1 a 1842/52 obsah výkresu: Přelozka		

- nová plocha - dlažba zef. 10x10x6 cm
- nová parkovací plocha - asfaltový kryt
- ozelenění
- nová hrana
- nově navrhované dopravní značení
- hranice parcely
- číslo parcely 1842/68
- stávající budova
- svah
- stávající hrana vozovky komunikace
- vedení Cetin
- vodovod
- kanalizace
- plynovod
- elektrické vedení
- vedení Elsat
- veřejné osvětlení

- nové vedení CIKY 4x16
- nový sloup VO
- Svřídlo VO pro osvětlení
- komunikační led 50w,
- optika NA1
- světelník rovný s
- výložkem 2 metry
- Svorkovník sss16/1xe14
- Uzemnění RZ max 15 Ω

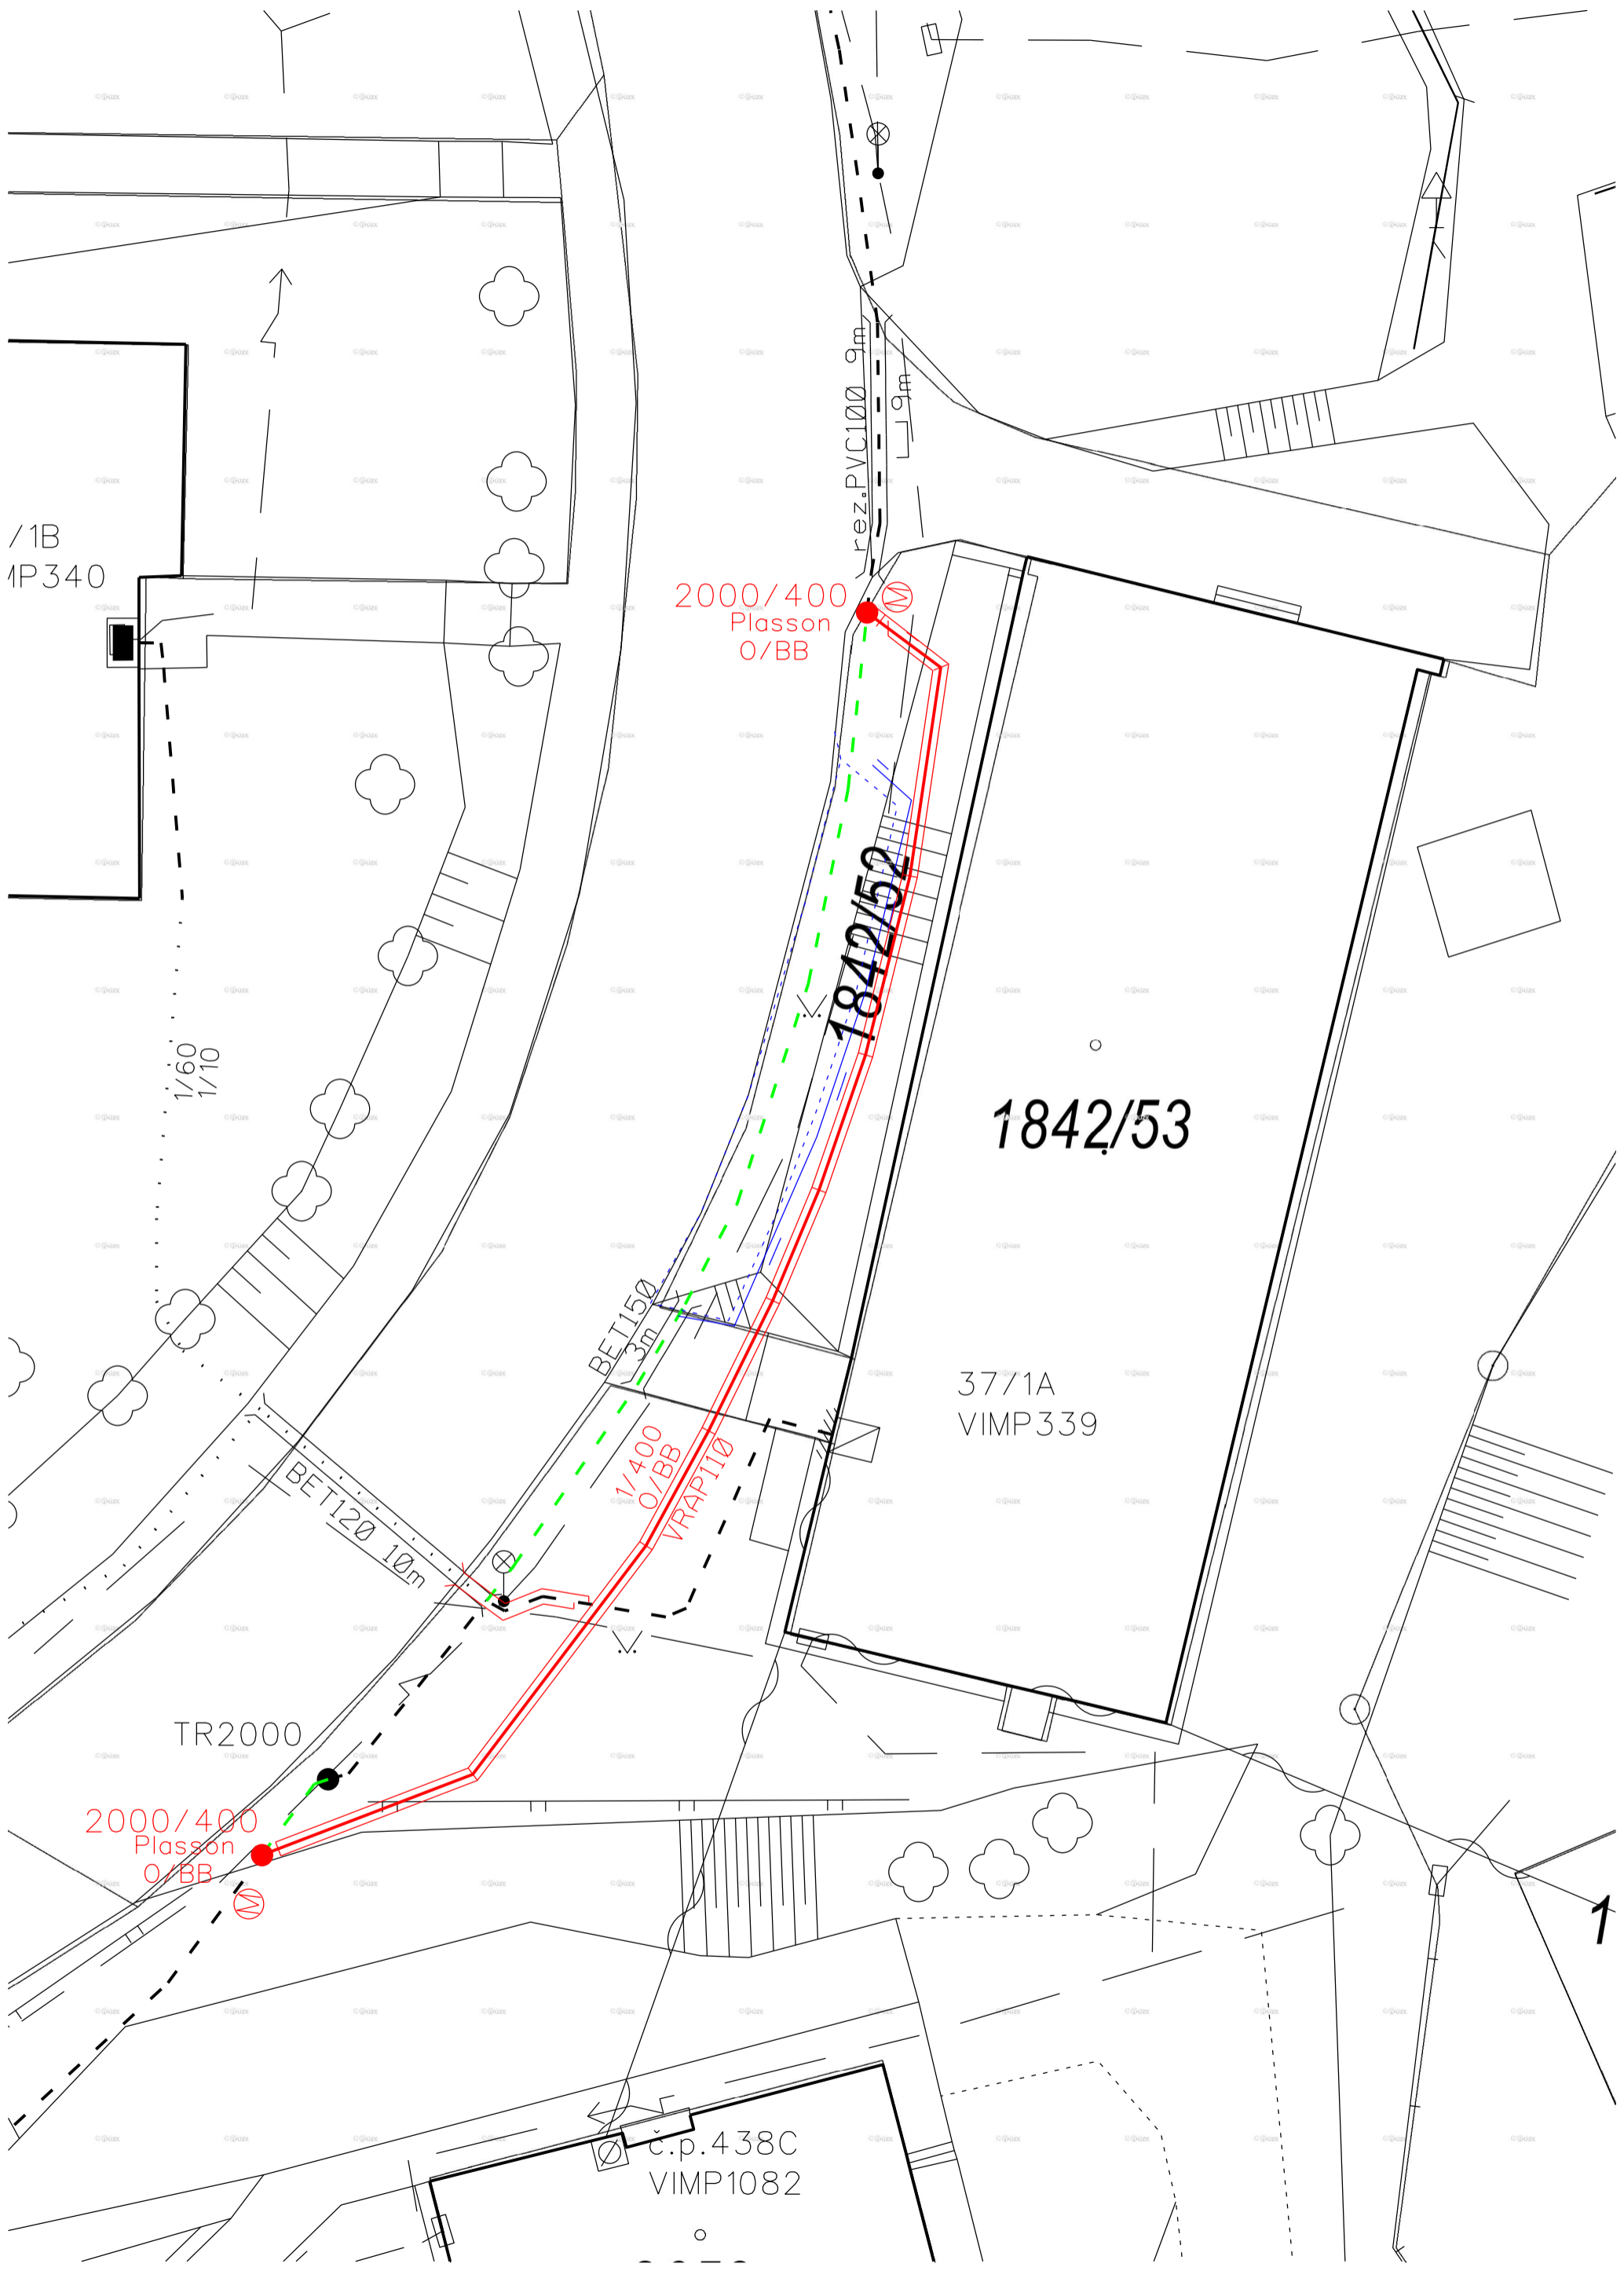

37/1B
VIMP340
2 VIMP338/1.2.1/1-30
1xKS II.;
1xZAU-100;
Mírová :436 ; ;
Vimperk
Vimperk II

87 E (2)
15XN 0,4

87 E (1)
5XN 0,4

DVPY (-1600)
500XN 0,4

DVPY (-1600)
500XN 0,4

55 PPFLE
100XN 0,6

55 H0PE
40 0/BB

TR
1440/2000

DVPY (-1600)
500XN 0,4

28

37/1A
VIMP339
1 VIMP338/1.3.1/1-5
1xKS II.;
1xZAU-10:6xkab.forma 1p.;
; ; ; Výměnik
Vimperk
Vimperk II

č.p. 438C
VIMP1082
x VIMP339/1.formy.2/1-2
1xUNIV 6480-10;
2xkab.forma 1p.;
Mírová :438 ; ;
Vimperk
Vimperk II

Název stavby: VPIC Vimperk, parkoviště Mírová
 Číslo SPP prvku:
 Zhotovitel PD: Jiří Syrový
 KPO:
 HOST: Prachatice
 VUJ:

Technické údaje:

KMVYK:	0.105	KMP:	13.000	bytových HTS:	0
KMVYK: voz.	0.000	KMMK:	0.065	podnik. HTS:	0
km otvorů:	0.000	KMNT:	0.000	rekreač. HTS:	0
		KMTRU:	0.060	PP HR:	0
		KMOK:	0.000	PP UR:	0
		KMVL:	0.000		
		KMTRK:	0.000		

Rozdělení dle zón:

1: Nad 100 tis. obyv.					
Historické centrum	0.000 km	Městská zástavba	0.000 km	Předměstí	0.000 km
2: Od 10 tis. do 100 tis. obyv.					
Historické centrum	0.000 km	Městská zástavba	0.000 km	Předměstí	0.000 km
3: Od 1 tis. do 10 tis. obyv.					
Historické centrum	0.000 km	Městská zástavba	0.000 km	Předměstí	0.000 km
4: Do 1 tis. obyv.					
Chráněná přírodní území	0.000 km	Ostatní terén	0.000 km		

Rekapitulace nákladů:

PŘÍPRAVA	21 335,46 Kč
ZEMNÍ PRÁCE	52 329,07 Kč
MONTÁŽ	88 190,53 Kč
GEODETIKÉ PRÁCE PŘÍPRAVA	0,00 Kč
GEODETIKÉ PRÁCE REALIZACE	6 109,79 Kč
VĚCNÁ BŘEMENA PŘÍPRAVA	3 332,61 Kč
VĚCNÁ BŘEMENA REALIZACE	10 368,13 Kč
PROVOZNÍ PRÁCE	0,00 Kč
MATERIÁL DOD. CETIN	0,00 Kč
MATERIÁL VYŘAZENÝ	1 277,36 Kč
MATERIÁL ZHOTOVITELE - Vykazovaný	59 261,73 Kč
MATERIÁL ZHOTOVITELE - Nevykazovaný	0,00 Kč
POPLATKY	0,00 Kč

Celkové náklady: **242 205 Kč**

STAVEBNÍ ČINNOST	211 118,24 Kč
NESTAVEBNÍ ČINNOST	31 086,44 Kč

Seznam položek

Číslo SAP	Stavební činnost	Název položky	Množství	Celková cena
PŘÍPRAVA				
958210	Návrh cenový a technický bez projednání		1.00 ks	6 171,50 Kč
953634	Projekt tlkm liniové metalické sítě trasa do 100m v zóně I.		15163.96 JV	15 163,96 Kč
ZEMNÍ PRÁCE				
954970 S	Pokládka PE nebo vrapované chráničky		3.00 m	71,70 Kč
952368 S	Pokládka žlabů TK2,T2N		3.00 m	302,49 Kč
954973 S	Povrchy nad rámeč litý asfalt		2.00 m2	2 024,26 Kč

954951 S	Rýha v chodníku litý asfalt 35/50-70	5.00 m	5 091,50 Kč
952345 S	Rýha v trávě 35/70-100	100.00 m	40 053,00 Kč
954958 S	Rýha v trávě 35/70-100 rozšíření o 10 cm	37.00 m	3 979,72 Kč
955054 S	Vytyčení trasy podél silnice,železnice	60.00 m	806,40 Kč
MONTÁŽ			
955030 S	Demontáž úložných kabelů do 50 XN	25.00 m	614,50 Kč
952649 S	Měření stejnosměrné během stavby- první čtyřka	1.00 ks	177,96 Kč
952650 S	Měření stejnosměrné během stavby - další čtyřka	499.00 ks	20 493,93 Kč
952644 S	Měření střídavé během stavby - další čtyřka	499.00 ks	13 662,62 Kč
952643 S	Měření střídavé během stavby - první čtyřka	1.00 ks	95,82 Kč
952647 S	Měření útlumu během stavby- první čtyřka	1.00 ks	177,96 Kč
955000 S	Montáž jedné čtyřky s oboustr.číslováním	1000.00 ks	34 220,00 Kč
955255 S	Montáž koncovky mechan.rozeb. s/bez vent	2.00 ks	78,18 Kč
955282 S	Montáž spojky smrštitelné nad 50 čtyřek	2.00 ks	3 833,16 Kč
952602 S	Montáž trubky úložné	60.00 m	1 074,00 Kč
954992 S	Montáž úložných kabelů do 300 XN	65.00 m	2 669,55 Kč
954991 S	Montáž úložných kabelů do 50 XN	25.00 m	719,25 Kč
955630 S	Vyhledání průběhu tlk. kabelu při výstavbě	2.00 ks	2 442,38 Kč
958556 S	Zpracování dok. skut. provedení nad 50 m	1.00 ks	5 749,37 Kč
955043 S	Zrušení úložných kabelů nad 300 XN	55.00 m	2 181,85 Kč
GEODETIKÉ PRÁCE REALIZACE			
956281 S	Doměření trasy do 100 m	1.00 ks	6 109,79 Kč
VĚCNÁ BŘEMENA PŘÍPRAVA			
955313	Uzavření sml. o SB o VBŘ	1.00 ks	3 332,61 Kč
VĚCNÁ BŘEMENA REALIZACE			
958747 S	Plán geom.pro VBŘ do 200m vč.(kus=100m)	1.00 ks	3 949,76 Kč
955315	Uzavření sml.na zákl.SSB a přípr.vkl.VBŘ	1.00 ks	2 592,03 Kč
958085	Zajištění vkladu/výmazu věcného břemene do/z KN	1.00 ks	3 394,33 Kč
958459	Zápis dokumentu do systému Objednatele	1.00 ks	432,01 Kč

Limitka materiálu

Číslo SAP	Stavební činnost	Název položky	Množství	Celková cena
MATERIÁL VYŘAZENÝ				
407578 S	Souprava čistící 4413L		2.00 ks	1 277,36 Kč
MATERIÁL ZHOTOVITELE - Vykazovaný				
303918 S	Deska krycí plast. 300x1000 mm		109.00 ks	4 528,95 Kč
303813 S	Fólie výstražná 330mm PE oranžová		109.00 m	525,38 Kč
300122 S	Kabel plastový TCEPKFLE 100x4x0,6		65.00 m	34 317,40 Kč
302788 S	Koncovka trubky 40 mm Plasson		2.00 ks	230,82 Kč
302550 S	Mini Marker 1401 3M Ball		2.00 ks	442,62 Kč
312425 S	Modul konektor. 9700-10P		200.00 ks	4 930,00 Kč
305356 S	Poklop žlabu beton 50x23x6 cm k TK 2		6.00 ks	415,50 Kč
313317 S	Spojka kabelová XAGA1000 160/55-650/FLE		2.00 ks	10 745,22 Kč
303501 S	Spojka plastová 110/94 mm		1.00 ks	40,74 Kč
300036 S	Trubka HDPE 40/33 oranž. -2x bílé pruhy		60.00 m	1 957,20 Kč
302423 S	Trubka vrapovaná 110/94 s lankem		3.00 m	166,62 Kč
303465 S	Víčko plastové trubky 110/100 mm		1.00 ks	24,44 Kč
305232 S	Žlab kabelový beton 100x23x19 cm TK 2		3.00 ks	936,84 Kč
MATERIÁL ZHOTOVITELE - Nevykazovaný				
304267 S	Páska lepící iz. 19mmx20mx0,15mm černá		2.00 ks	0,00 Kč
301685 S	Páska pryž. izolační 19mmx10m Rotunda		2.00 ks	0,00 Kč



vimpvp21v00a1b

Městský úřad Vimperk
Steinbrenerova 6/2, 385 17 Vimperk
Odbor dopravy a silničního hospodářství
pracoviště: Nad Stadiónem 199, 385 17 Vimperk

Číslo jednací: MUVPK-OD 80126/21-NOV
Spisová značka: 12262/2021
Vyřizuje: Petr Nový
Telefon: +420 388 459 087
Elektronická podatelna: epodatelna@mesto.vimperk.cz
Datová schránka: 9ydb7vm
Datum: 28.07.2021

ROZHODNUTÍ
SPOLEČNÉ POVOLENÍ

Městský úřad Vimperk, odbor dopravy a silničního hospodářství, jako speciální stavební úřad (dále jen speciální stavební úřad) podle § 40 odst. 4 písm. a) zákona č. 13/1997 Sb., o pozemních komunikacích, ve znění pozdějších předpisů (dále jen zákon č. 13/1997 Sb.) a podle § 15 odst. 1 písm. c) zákona č. 183/2006 Sb., o územním plánování a stavebním řádu, ve znění pozdějších předpisů, (dále jen stavební zákon), ve společném územním a stavebním řízení (dále jen "společné řízení") posoudil podle § 94o stavebního zákona žádost o vydání společného povolení, kterou dne 26.04.2021 podalo

Město Vimperk, IČ 00250805, Steinbrenerova 6, 385 17 Vimperk,
kteřé zastupuje Ing. Petr Tolar, IČ 76609553, Nádražní 1771, 397 01 Písek

(dále jen stavebník), a na základě tohoto posouzení:

- I. **Vydává** podle § 94p odst. 1 stavebního zákona a § 13a vyhlášky č. 503/2006 Sb., o podrobnější úpravě územního rozhodování, územního opatření a stavebního řádu

společné povolení

na stavbu s označením:

„Vimperk, panelové sídliště – parkovací místa“

SO 101, SO 102, SO 103 a SO 105 – SO 114

na pozemcích parc. KN č. 1842/1, 1842/2, 1842/5, 1842/11, 1842/16, 1842/22, 1842/24, 1842/28, 1842/30, 1842/32, 1842/34, 1842/35, 1842/44, 1842/47, 1842/50, 1842/52, 1842/59, 1842/90, 1842/93, 1842/102, 1842/103, 1842/108, 1842/109, 1842/110, 1842/114, 1842/115, 1894/1 a 2693 k. ú. Vimperk, obec Vimperk (dále jen stavba).

Jedná se o výstavbu parkovacích a odstavných ploch, která jsou napojena na stávající místní komunikace nebo účelové komunikace. Stavba je rozdělena na 13 stavebních objektů. Součástí SO 102 je přeložka kabelu spol. CETIN.

II. **Stanoví podmínky pro umístění stavby:**

1. Stavba bude umístěna na poz. parc. KN č. 1842/1, 1842/2, 1842/5, 1842/11, 1842/16, 1842/22, 1842/24, 1842/28, 1842/30, 1842/32, 1842/34, 1842/35, 1842/44, 1842/47, 1842/50, 1842/52, 1842/59, 1842/90, 1842/93, 1842/102, 1842/103, 1842/108, 1842/109, 1842/110, 1842/114, 1842/115, 1894/1 a 2693 k. ú. Vimperk, obec Vimperk, podle výkresu katastrální (koordinační) situace (C.2.) v měřítku 1:1500 a dílčích situačních výkresů jednotlivých stavebních objektů se zakreslením a okótováním stavby, které jsou součástí ověřené projektové dokumentace.

2. Případné změny umístění stavby nesmí být provedeny bez předchozího projednání se speciálním stavebním úřadem a bez změny rozhodnutí o umístění stavby.

III. Stanoví podmínky pro provedení stavby:

1. Stavba bude provedena podle projektové dokumentace ověřené ve společném řízení, kterou potvrdil autorizovaný inženýr pro dopravní stavby Ing. Petr Tolar, ČKAIT 0102048. Případné změny nesmí být provedeny bez předchozího povolení speciálního stavebního úřadu.

2. Stavba bude prováděna odborně způsobilou organizací. Před zahájením prací na stavbě je stavebník povinen oznámit speciálnímu stavebnímu úřadu termín zahájení stavby a název a sídlo stavebního podnikatele, který bude stavbu provádět; neprodleně budou oznámeny i případné změny. Dopravní značení bude provádět odborně způsobilá firma.

3. Před zahájením stavby bude na viditelném místě u vstupu na staveniště umístěn štítek „STAVBA POVOLENA“, který obdrží stavebník, jakmile toto rozhodnutí nabude právní moci. Štítek musí být ponechán na místě až do doby provedení závěrečné kontrolní prohlídky stavby.

4. Při provádění stavby je nutno dodržovat právní předpisy týkající se bezpečnosti práce a technických zařízení, zejména příslušná ustanovení zákona č. 309/2006 Sb., o zajištění dalších podmínek bezpečnosti a ochrany zdraví při práci a nařízení vlády ČR č. 591/2006 Sb., o bližších minimálních požadavcích na bezpečnost a ochranu zdraví při práci na staveništích.

5. Stavebník, případně realizační firma, oznámí vždy s dostatečným předstihem speciálnímu stavebnímu úřadu a dotčeným orgánům termín konání kontrolních dnů za účelem provedení kontrolních prohlídek stavby. Po ukončení stavby bude provedena závěrečná prohlídka stavby.

6. Pro zařízení staveniště budou použity pozemky ve vlastnictví stavebníka. Případný zábor jiného pozemku bude předem povolen jeho vlastníkem.

7. Materiál určený k výstavbě může být přechodně uložen v souladu s příslušnými předpisy na vlastních pozemcích stavebníka, na jiných pozemcích může být dočasně ukládán pouze na základě souhlasu vlastníka pozemku.

8. Při provádění stavby nesmí dojít ke škodám na sousedních pozemcích a stavbách. V případě poškození budou neprodleně uvedeny do původního stavu.

9. Budou dodrženy podmínky Městského úřadu Vimperk, odboru životního prostředí, orgánu odpadového hospodářství, stanovené v závazném stanovisku ze dne 23.06.2021, č. j.: MUVPK-ŽP 64473/21-HEM:

9.1. Stavební odpad a nekontaminovaná zemina vytěžená během stavební činnosti budou použity ve svém přirozeném stavu pro účely stavby na místě, na kterém byly vytěženy. Využití mimo místo stavby se řídí vyhláškou č. 294/2005 Sb.

9.2. Odstraňování odpadů, které vzniknou při realizaci záměru bude prováděno v souladu se zákonem o odpadech (č. 185/2001 Sb.) a jeho prováděcími vyhláškami.

9.3. O odpadech vznikajících v průběhu stavby a způsobu jejich odstranění nebo využití bude vedena evidence, kterou stavebník předloží při závěrečné prohlídce stavby.

10. Budou dodrženy podmínky stanovené ve vyjádření spol. ČEVAK, a.s. pro územní a stavební řízení ze dne 10.02.2021, č. j.: O21070139988 (viz. dokladová část).

11. Budou dodrženy podmínky spol. CETIN a.s. stanovené ve vyjádření pro společné územní a stavební řízení ze dne 04.03.2021, č. j.: 541668/21 (viz. dokladová část).

12. Z hlediska existence sítí ve vlastnictví Elsat s.r.o. budou dodrženy podmínky stanovené ve vyjádřeních spol. Elsat s.r.o. ze dne 19.12.2019 (viz. dokladová část).

13. Z hlediska existence sítí ve vlastnictví Energie AG Teplo Vimperk s.r.o. budou dodrženy podmínky stanovené ve vyjádřeních spol. Energie AG Teplo Vimperk s.r.o. ze dne 30.12.2019 (viz. dokladová část).

14. Z hlediska existence distribuční soustavy ve vlastnictví E.ON Distribuce, a.s. (dále jen ECD), se v zájmovém území stavby nachází podzemní vedení VN a NN a distribuční trafostanice VN/NN. Budou dodrženy podmínky stanovené v souhlasu se stavbou a činností v ochranném pásmu zařízení distribuční soustavy (elektrická síť) ze dne 18.02.2021 zn. P20695-27029134 (viz. dokladová část).

15. Po skončení stavebních prací budou provedeny terénní úpravy, úklid zbylého materiálu a okolí stavby.

16. Před prováděním stavby bude požádáno u příslušného silničního správního úřadu o případné omezení obecného užívání částečnou nebo úplnou uzavírkou a o stanovení přechodné úpravy provozu na dotčených pozemních komunikacích.

17. Stavba může být užívána podle § 119 odst. 1 stavebního zákona pouze na základě kolaudačního souhlasu nebo kolaudačního rozhodnutí. Stavebník zajistí, aby byly před započítáním užívání stavby provedeny a vyhodnoceny zkoušky a měření předepsané zvláštními právními předpisy. Stavebník předloží speciálnímu stavebnímu úřadu spolu se žádostí o vydání kolaudačního souhlasu dokumentaci skutečného provedení stavby, pokud při jejím provádění došlo k nepodstatným odchylkám oproti ověřené dokumentaci nebo ověřené projektové dokumentaci uvedeným v § 118 odst. 7 stavebního zákona, dokumentaci geodetické části skutečného provedení stavby. Pokud je stavba předmětem evidence v katastru nemovitostí nebo její výstavbou dochází k rozdělení pozemku, doloží stavebník též geometrický plán. Žádost o vydání kolaudačního souhlasu podá stavebník po skončení stavby v souladu s § 122 stavebního zákona.

18. Stavba bude dokončena **do 31.12.2023**.

Před zahájením zemních prací si stavebník zajistí aktuální informaci o existenci podzemních staveb technické infrastruktury a zajistí jejich ochranu.

Účastníci řízení, na něž se vztahuje rozhodnutí správního orgánu:

Město Vimperk, IČ 00250805, Steinbrenerova 6, 385 17 Vimperk

ODŮVODNĚNÍ

Dne 26.04.2021 podal stavebník žádost o vydání společného povolení. Uvedeným dnem bylo zahájeno společné řízení.

Opatřením ze dne 16.06.2021 si speciální stavební úřad vyžádal závazné stanovisko orgánu územního plánování podle § 96b stavebního zákona, které obdržel dne 02.07.2021.

Speciální stavební úřad opatřením ze dne 16.06.2021 oznámil známým účastníkům řízení a dotčeným orgánům státní správy zahájení společného řízení. Okruh účastníků řízení určil speciální stavební úřad podle § 94k stavebního zákona, a to:

- 1) Město Vimperk, IČ 00250805, Steinbrenerova 6, 385 17 Vimperk, které zastupuje Ing. Petr Tolar, IČ 76609553, Nádražní 1771, 397 01 Písek
- stavebník

- vlastník místních komunikací
 - vlastník všech dotčených pozemků
 - vlastník sousedního poz. parc. KN č. 1842/9, 1842/14, 1842/15, 1842/39, 1842/48, 1842/92, 2668 a 2669 v k. ú. Vimperk
 - vlastník technické infrastruktury
- 2) Nguyen Thanh Minh (1980), Mírová 633, 385 01 Vimperk
 - spoluvlastník sousedního poz. parc. KN č. 1842/53 v k. ú. Vimperk
 - 3) Nguyen Thi Thanh (1989), Mírová 633, 385 01 Vimperk
 - spoluvlastník sousedního poz. parc. KN č. 1842/53 v k. ú. Vimperk
 - 4) CETIN a.s., IČ 04084063, Olšanská 2681/6, 130 00 Praha
 - správce technické infrastruktury
 - 5) ČEVAK a.s. České Budějovice, IČ 60849657, Severní 2264/8, České Budějovice 3
 - správce technické infrastruktury
 - 6) EG.D, a.s., IČ 28085400, Lidická 1873/36, Černá Pole, 602 00 Brno
 - správce technické infrastruktury
 - 7) ELSAT, spol. s r.o., IČ 13497766, Bezdrevská 1082/9a, 370 11 České Budějovice
 - správce technické infrastruktury
 - 8) Energie AG Teplo Vimperk s.r.o., IČ 28088654, 1. máje 637, 385 01 Vimperk
 - správce technické infrastruktury

Jelikož jsou speciálnímu stavebnímu úřadu dobře známy poměry staveniště a žádost poskytovala dostatečný podklad pro posouzení navrhované stavby a stanovení podmínek k jejímu umístění a provádění, speciální stavební úřad podle § 94m odst. 3 stavebního zákona upustil od ústního jednání a ohledání na místě. Účastníci řízení a dotčené orgány mohli své námitky a závazná stanoviska, popřípadě důkazy uplatnit nejpozději do 15 dnů ode dne doručení oznámení. Ve stanovené lhůtě neobdržel speciální stavební úřad žádné námitky ani nová stanoviska.

Dále speciální stavební úřad vymezil lhůtu pro seznámení se všemi podklady pro rozhodnutí v souladu s § 36 odst. 3 zákona č. 500/2004 Sb., správní řád, ve znění pozdějších předpisů (dále jen „správní řád“), do 5 dnů od skončení lhůty určené pro uplatnění námitek, dle kterého mají účastníci řízení možnost před vydáním rozhodnutí v předmětné věci vyjádřit se k jeho podkladům i ke způsobu jejich zjištění, popř. navrhnout jejich doplnění, aby následně bylo možno vydat rozhodnutí.

Během provedeného řízení nebyly účastníky řízení uplatněny žádné námitky, připomínky nebo vyjádření, ani nebyla uplatněna žádná další nová závazná stanoviska nebo vyjádření dotčených orgánů.

Speciální stavební úřad v provedeném společném řízení přezkoumal předloženou žádost podle § 94o stavebního zákona, projednal ji s účastníky řízení a dotčenými orgány a zjistil, že jejím uskutečněním nebo užíváním nejsou ohroženy zájmy chráněné stavebním zákonem, předpisy vydanými k jeho provedení a zvláštními předpisy. Umístění stavby je v souladu se schválenou územně plánovací dokumentací a vyhovuje obecným požadavkům na využívání území. Dokumentace stavby splňuje obecné požadavky na výstavbu. Stavební úřad v průběhu řízení neshledal důvody, které by bránily povolení záměru.

Stanoviska a vyjádření sdělili:

- Městský úřad Vimperk, odbor výstavby a územního plánování, úřad územního plánování;

- Městský úřad Vimperk, odbor životního prostředí, orgán ochrany přírody, orgán odpadového hospodářství, vodoprávní úřad;
- Krajská hygienická stanice Jihočeského kraje se sídlem v Českých Budějovicích;
- Hasičský záchranný sbor Jihočeského kraje;
- Policie ČR, DI Prachatice, dopravní inspektorát.

Speciální stavební úřad zajistil vzájemný soulad předložených závazných stanovisek dotčených orgánů vyžadovaných zvláštními předpisy a zahrnul je do podmínek rozhodnutí.

Speciální stavební úřad rozhodl, jak je uvedeno ve výroku rozhodnutí, za použití ustanovení právních předpisů ve výroku uvedených.

POUČENÍ

Proti tomuto rozhodnutí se lze odvolat podle správního řádu, do 15 dnů od jeho doručení ke Krajskému úřadu Jihočeského kraje, odboru dopravy a silničního hospodářství v Českých Budějovicích, podáním učiněným prostřednictvím Městského úřadu Vimperk, odboru dopravy a silničního hospodářství, který toto rozhodnutí vydal.

Odvolání se podává s potřebným počtem stejnopisů tak, aby jeden stejnopis zůstal správnímu orgánu a aby každý účastník dostal jeden stejnopis. Nepodá-li účastník potřebný počet stejnopisů, vyhotoví je správní orgán na náklady účastníka. Odvoláním lze napadnout výrokovou část rozhodnutí, jednotlivý výrok nebo jeho vedlejší ustanovení. Odvolání jen proti odůvodnění rozhodnutí je nepřipustné.

Po dni nabytí právní moci společného povolení speciální stavební úřad zašle stejnopis písemného vyhotovení společného povolení opatřený doložkou právní moci a vyhotovení ověřené dokumentace stavebníkovi, vlastníkovi stavby, pokud není stavebníkem, dotčeným orgánům a stavebnímu úřadu příslušnému k umístění nebo povolení vedlejší stavby v souboru staveb, a obecnému stavebnímu úřadu, nejde-li o soubor staveb. Stavebníkovi zašle také štítek obsahující identifikační údaje o povoleném stavebním záměru.

Společné povolení podle § 94p odst. 5 stavebního zákona platí 2 roky ode dne nabytí právní moci. Společné povolení pozbývá platnosti, jestliže stavba nebyla zahájena v době jeho platnosti. Společné povolení pozbývá platnosti též dnem, kdy stavební úřad obdrží oznámení stavebníka o tom, že od provedení svého stavebního záměru upouští; to neplatí, jestliže stavba již byla zahájena. Dobu platnosti společného povolení může stavební úřad prodloužit na odůvodněnou žádost stavebníka podanou před jejím uplynutím. Podáním žádosti se staví běh lhůty platnosti společného povolení.

Stavba nesmí být zahájena, dokud stavební povolení nenabude právní moci.

„otisk úředního razítka“

Bc. Lenka Černá v. r.
vedoucí odboru dopravy
a silničního hospodářství

Obdrží:

Účastníci řízení (na doručení):

Město Vimperk, IČ 00250805, Steinbrenerova 6, 385 17 Vimperk, které zastupuje Ing. Petr Tolar, IČ 76609553, Nádražní 1771, 397 01 Písek (DS)
Nguyen Thanh Minh (1980), Mírová 633, 385 01 Vimperk
Nguyen Thi Thanh (1989), Mírová 633, 385 01 Vimperk
CETIN a.s., IČ 04084063 (DS)
ČEVAK a.s. České Budějovice, IČ 60849657 (DS)
EG.D, a.s., IČ 28085400 (DS)
ELSAT, spol. s r.o., IČ 13497766 (DS)
Energie AG Teplo Vimperk s.r.o., IČ 28088654 (DS)

Dotčené orgány (na doručení):

MěÚ Vimperk, odbor ŽP (OPK, OH, VH) (IV)
MěÚ Vimperk, odbor VÚP (ÚÚP, SÚ) (IV)
Krajské ředitelství policie Jčk, DI Prachatice, IČ 75151511 (KRPC-134321-1/ČJ-2020) (DS)
KHS Jihočeského kraje se sídlem v Českých Budějovicích, IČ 71009345 (DS)
HZS Jihočeského kraje, IČ 70882835 (DS)