



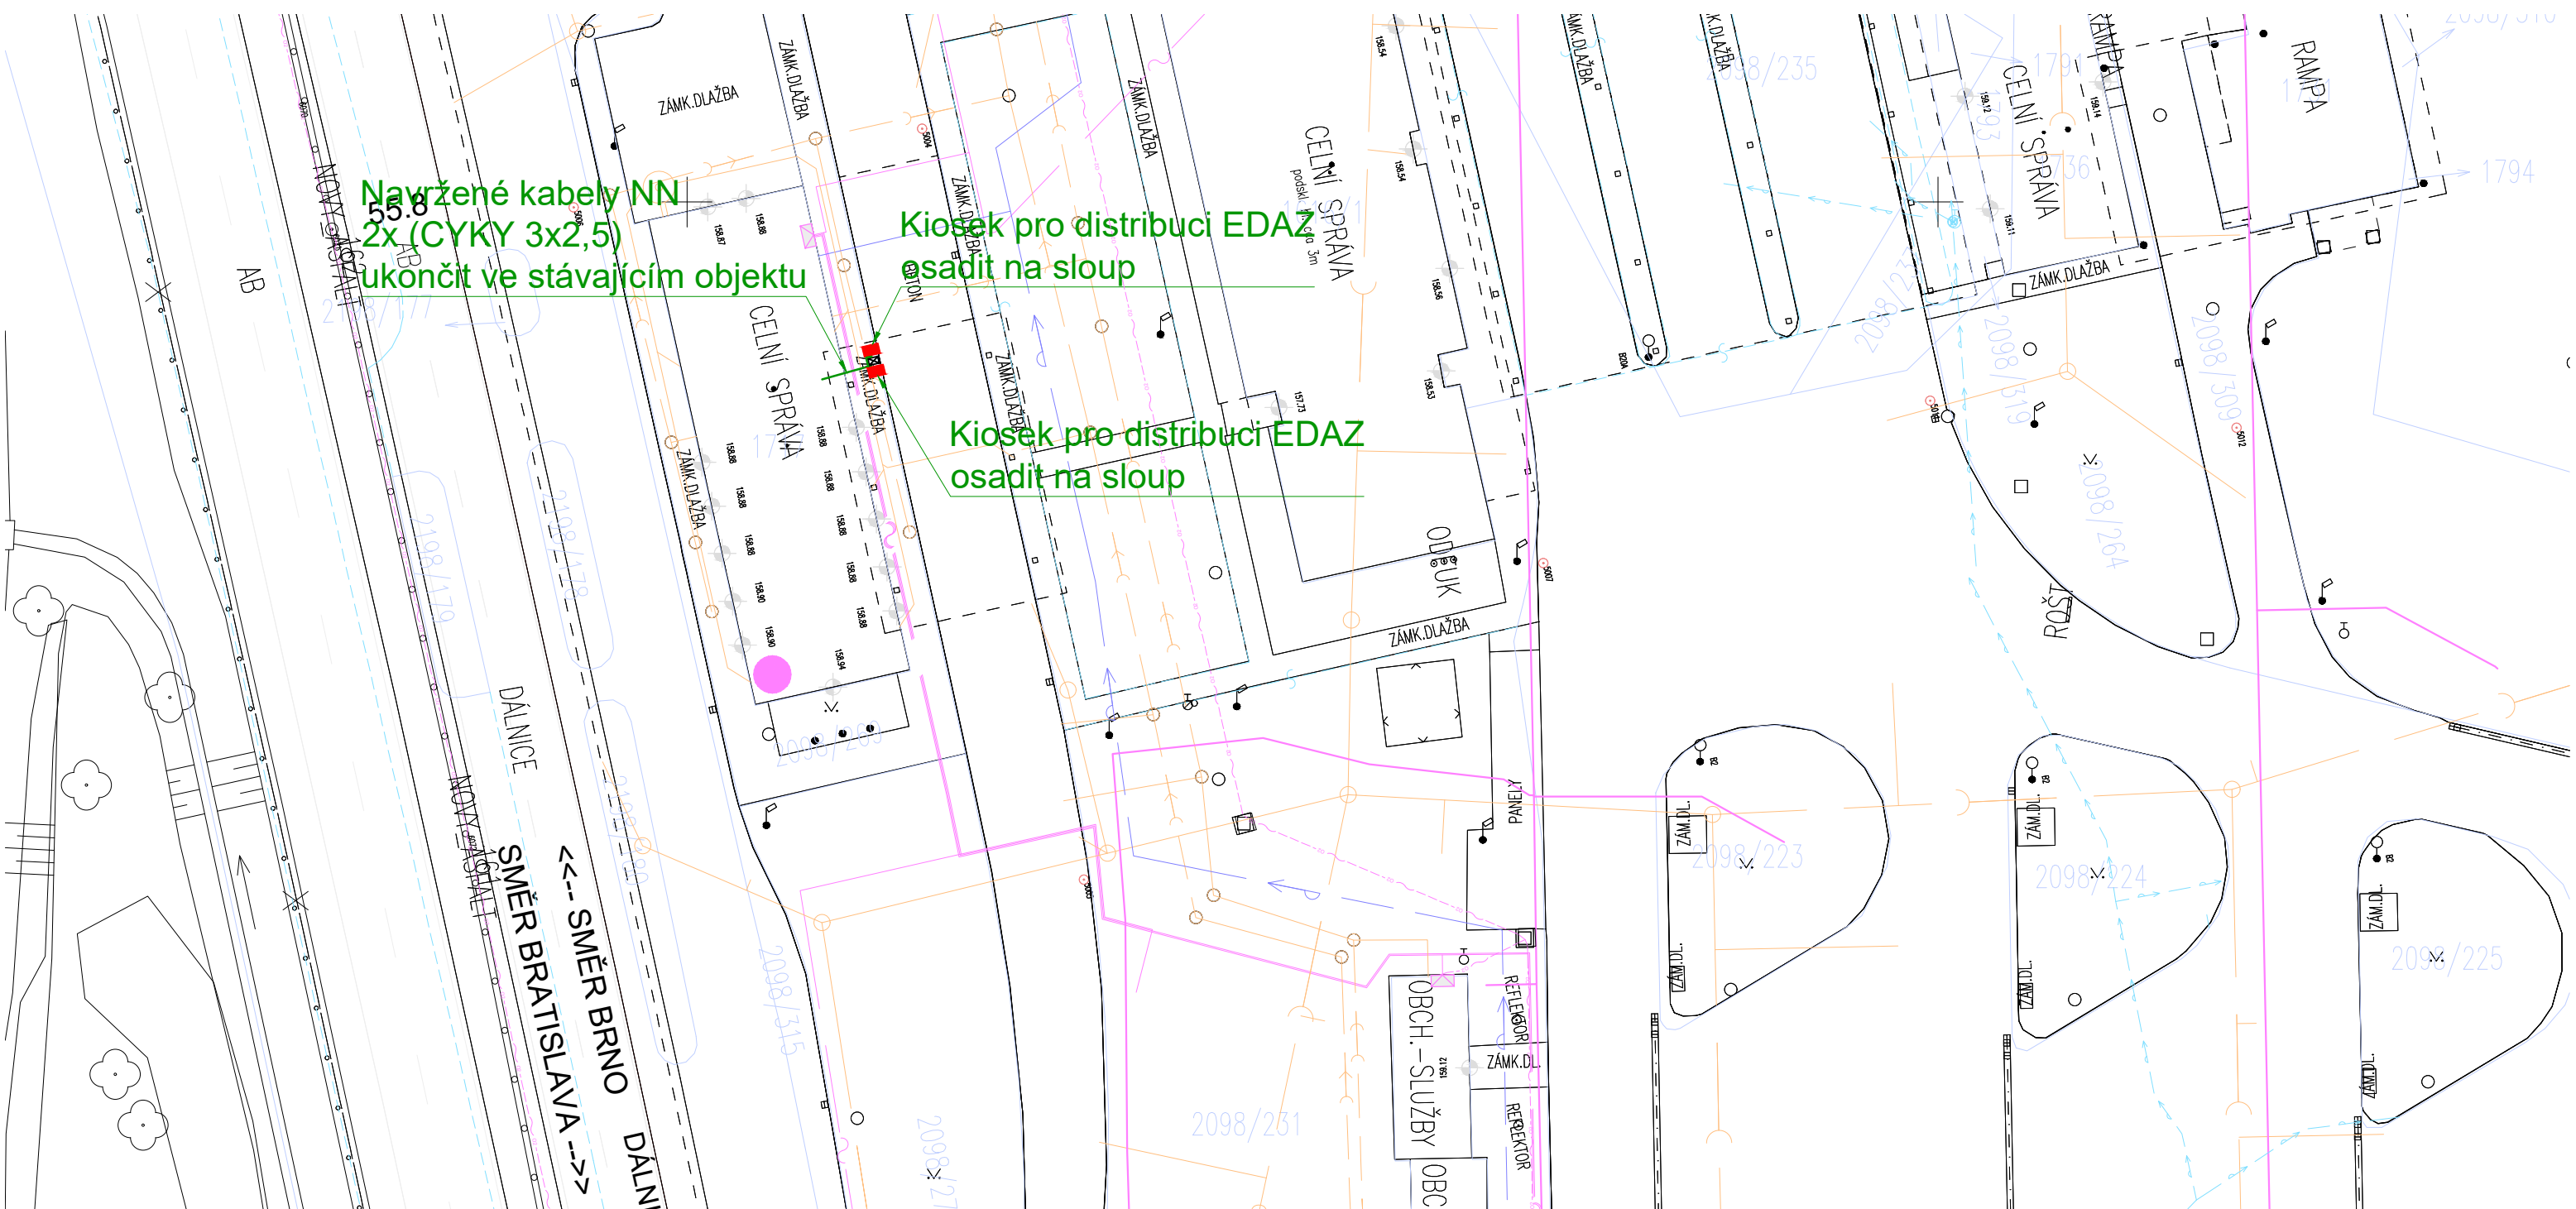

LEGENDA:

- NAVŘENÁ TRASA KABELU NN
- STÁVAJÍCÍ VODOVOD
- HRANICE PARCEL
- HRANICE OBJEKTŮ
- PARCELY DOTČENÉ STAVBOU
- NAVŘENÁ ZPEVNĚNÁ PLOCHA
- NAVŘENÁ BETONOVÁ PATKA PRO KIOSEK
- KANALIZACE
- VODOVOD
- STÁVAJÍCÍ KABELY - CETIN

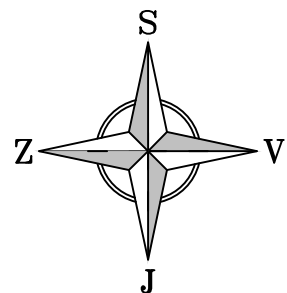

Poznámka:

Stávající sítě jsou zakresleny pouze informativně, před zahájením výkopových prací je nutno VEŠKERÉ inženýrské sítě vytyčit. Výkopové práce v blízkosti inženýrských sítí je nutné provádět ručně se zvýšenou opatrností, aby nedošlo k jejich narušení. Při křížení s jinými inženýrskými sítěmi budou kabely uloženy v plastové chrániče s přesahem 1m. Při křížení plynového potrubí budou kobely uloženy v betonové chrániče s přesahem 1m.

Rozvodná soustava NN: 3PEN AC 50Hz, 400/231V, TN-C
Ochrana před úrazem elektrickým proudem (ČSN 33 2000-4-41 ed. 3)
základní ochrana (ochrana před dotykem živých částí): izolací, kryty a přepážkami, polohou, zábranou
ochrana při poruše (ochrana před dotykem neživých částí): ochranné uzemnění, ochranné pospojování, automatické odpojení od zdroje
doplňková ochrana: proudové chrániče, doplňující ochranné pospojování
VNĚJŠÍ VLIVY: AA8,AB8,AC1,AD3,AE4,AF1,AK1,AN2,AQ1,BA4,BC4 DLE ČSN 33 2000-5-51 ed.3, PNE 33 2000-2 ed. 4, tabulka č.6

VYPRACOVAL:		Ing. Tomáš Blažek		ZODP. PROJEKTANT:		Ing. Tomáš Blažek		 Puttner, s.r.o. ŠUMAVSKÁ 416/15, 602 00 BRNO tel. 541 210 038, fax. 541 212 207 e-mail: info@puttner.cz	
		<i>Blažek</i>				<i>Blažek</i>			
MÍSTO STAVBY: Lanžhot, odpočívka				KRAJ: Jihomoravský					
INVESTOR: Státní fond dopravní infrastruktury, Sokolovská 1955/278, 190 00 Praha 9									
STAVBA: Základová patka pro kiosky sloužící k prodeji elektronických dálničních známek, vč. přípojky elektro OBJEKT: D2, odpočívka Lanžhot ve směru na Prahu OBSAH VÝKRESU: Situační výkres - R01								ČÍSLO ZAKÁZKY:	020-000170
								STUPEŇ:	DVZ
								DATUM:	červen 2020
								FORMÁT:	2 x A4
								MĚŘÍTKO: 1:500	ČÍSLO VÝKRESU: 101