


Příloha 3 – Časový harmonogram realizace

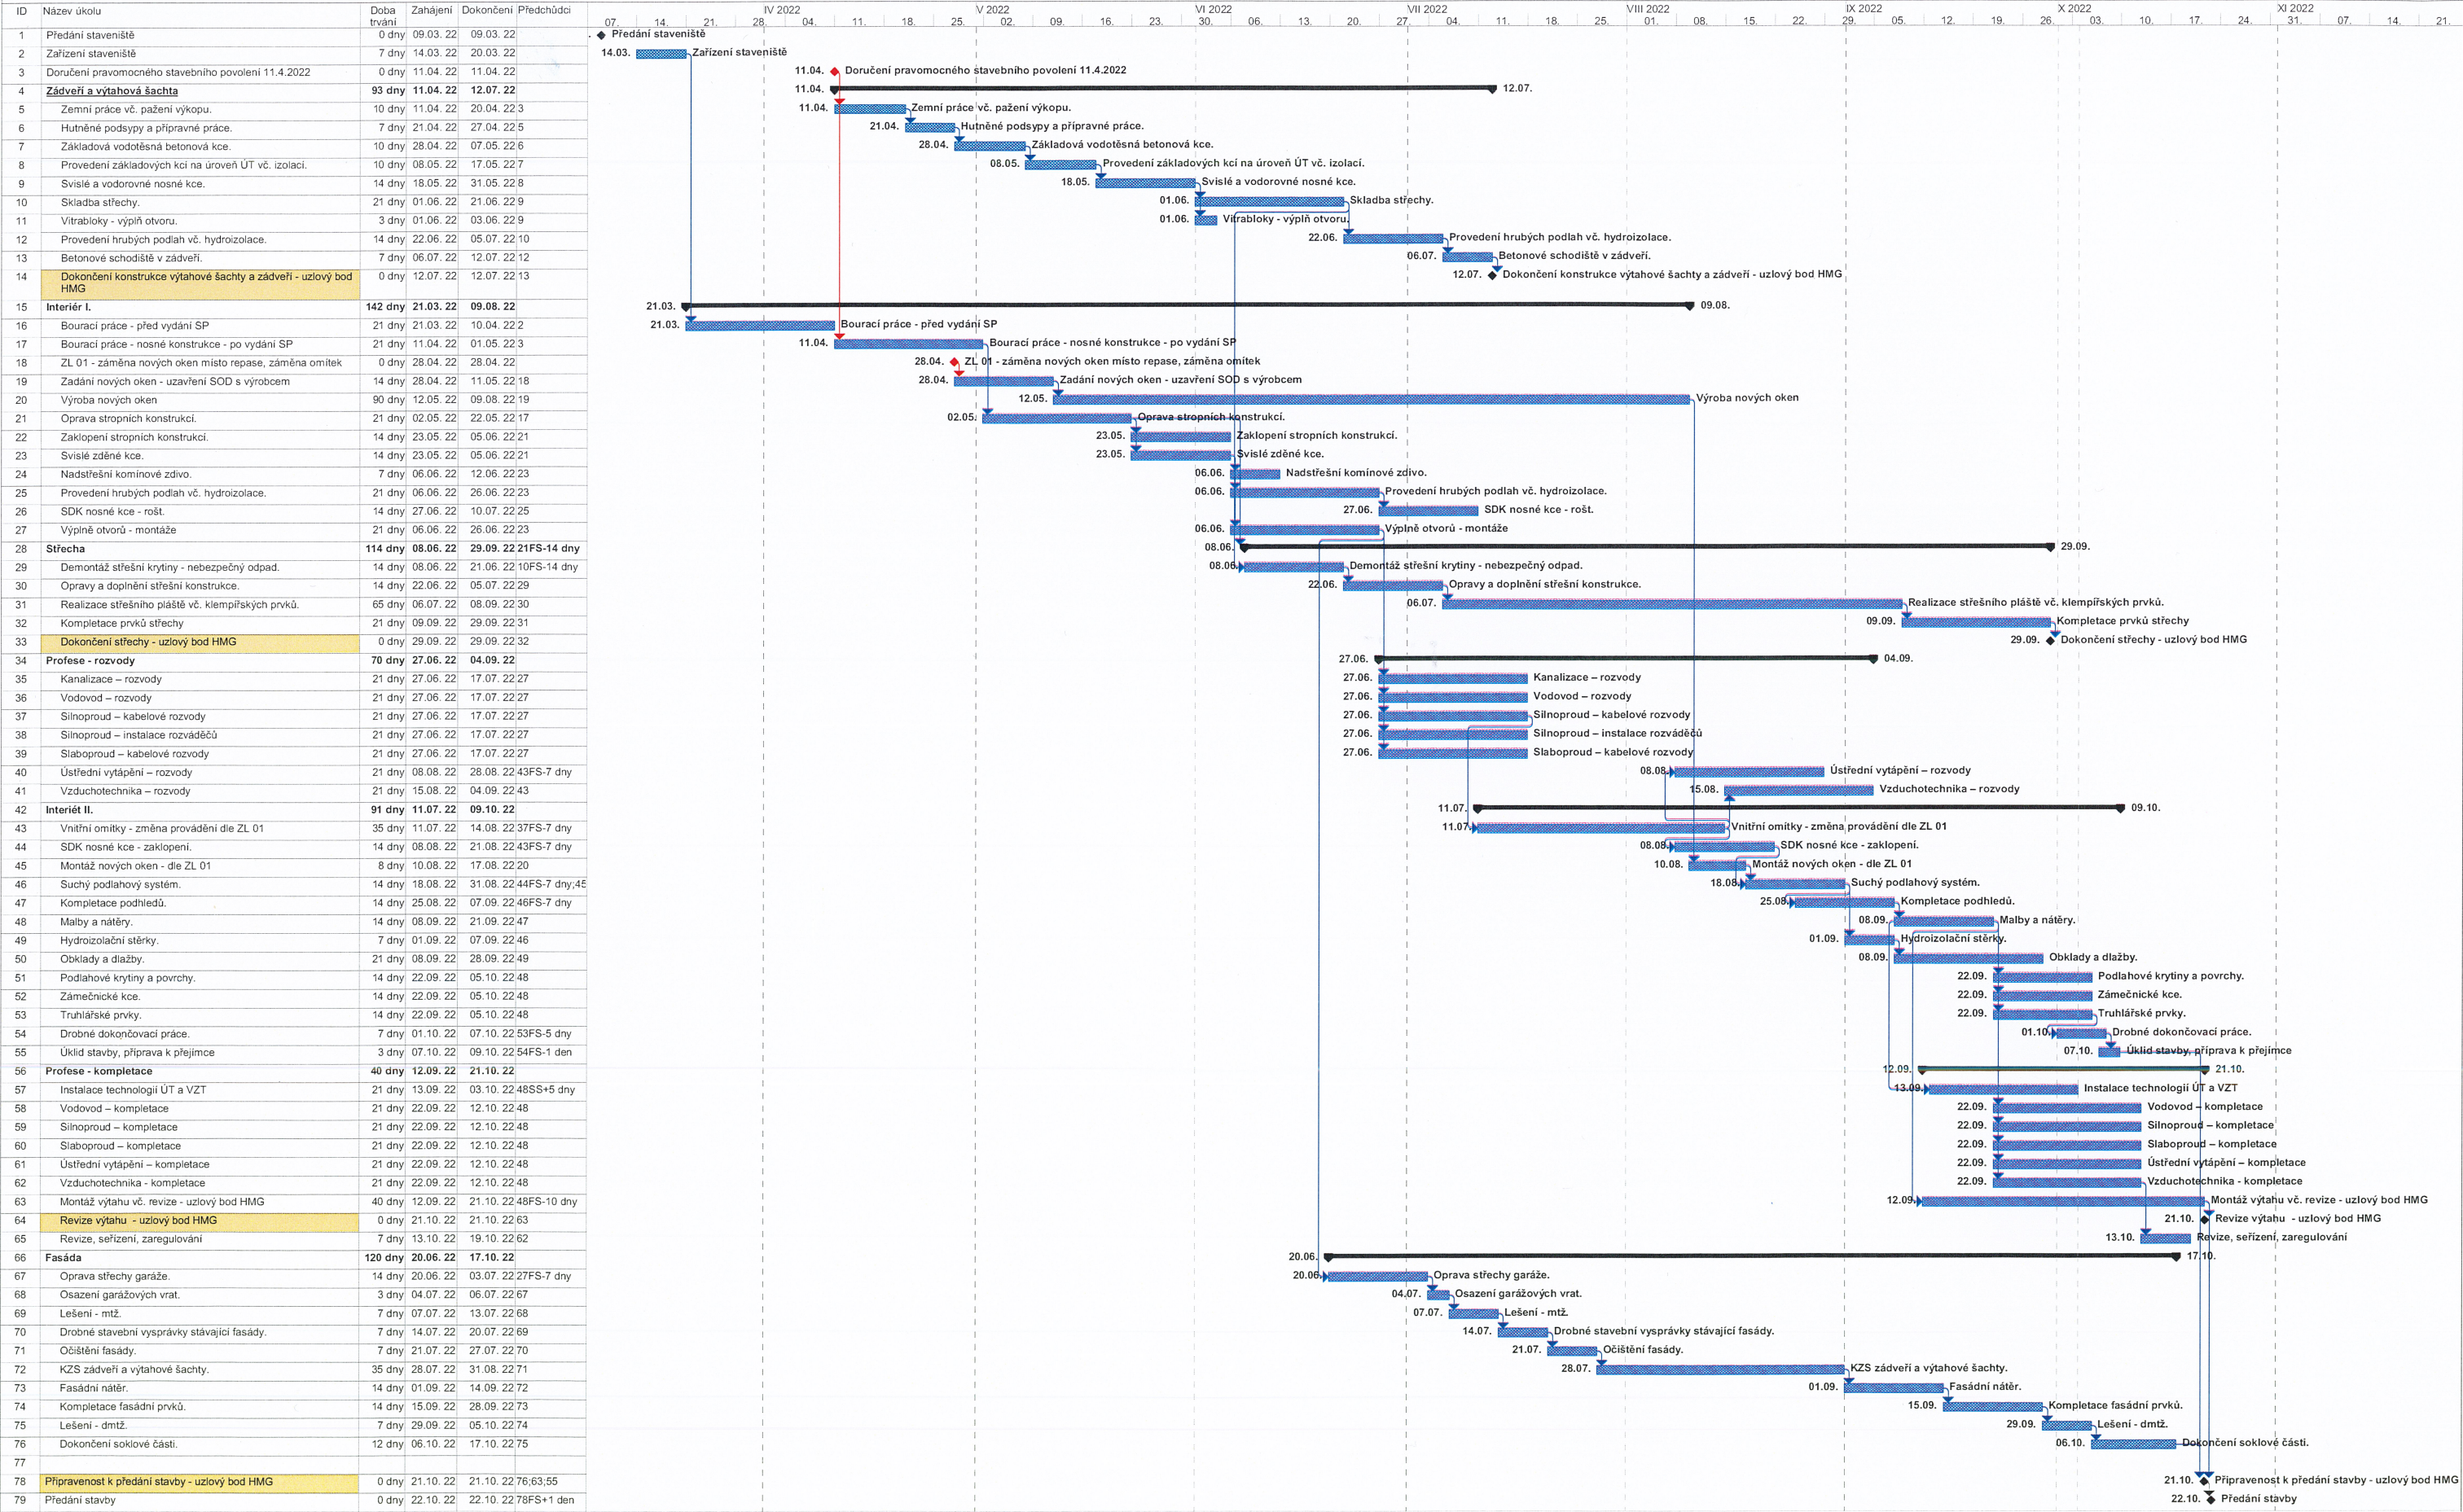

Rekonstrukce bytového objektu Praha 8, Na Dlážděnce 1312/9	Úkol	Zahnutý milník	Souhrn projektu	Neaktivní souhrn	Ruční souhrn	Pouze zahájení	Pouze s datem dokončení	Průběh
	Milník	Zahnutý průběh	Seskupit podle souhmu	Neaktivní úkol	Pouze s dobou trvání	Pouze zahájení	Pouze s datem dokončení	Průběh
	Souhrnný	Rozdělení	Neaktivní úkol	Neaktivní milník	Neaktivní souhrn	Ruční úkol	Pouze s dobou trvání	Ruční souhrn
	Zahnutý úkol	Vnější úkoly	Neaktivní milník	Neaktivní souhrn	Ruční úkol	Pouze s dobou trvání	Pouze zahájení	Průběh