


## Situace údržby

Akce: **Kamenný p. - Kraslice**, údržba břehových porostů



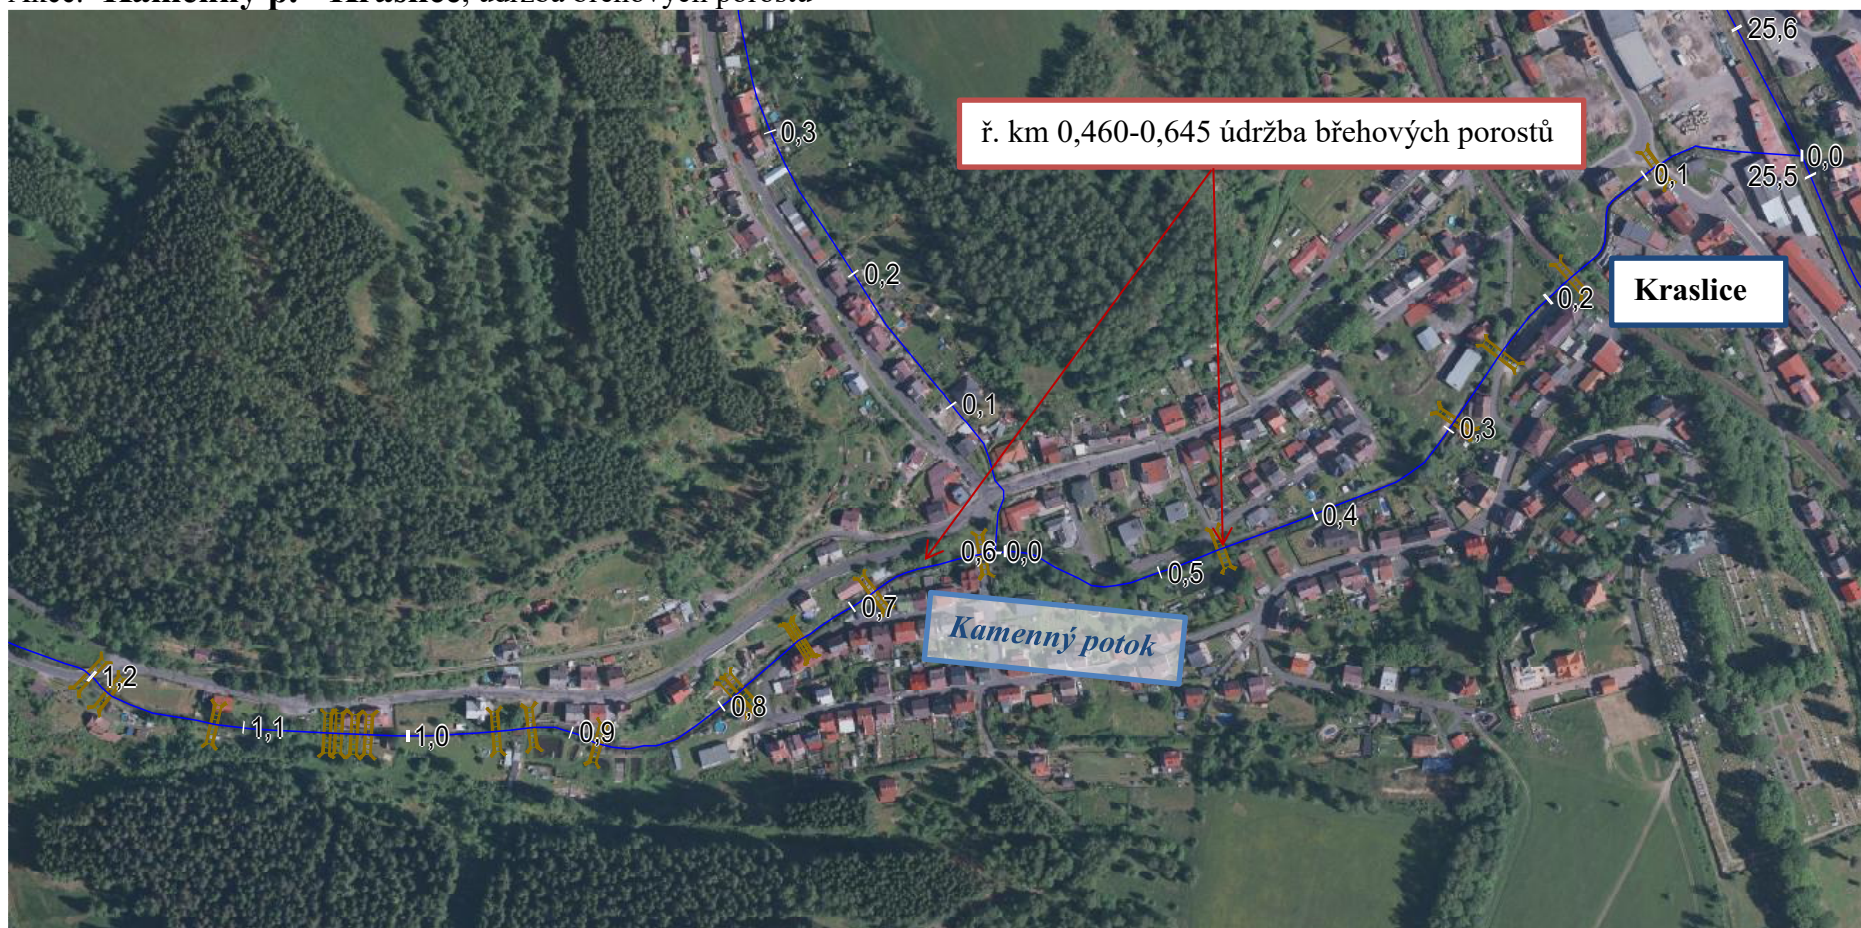

Fotodokumentace:

