

2243/17



102583

KRAJSKÝ ÚŘAD KRAJE Vysočina

Název dokumentu:	Smlouva zakládající právo provést stavbu		
Oprávněn/pověřen k podpisu:	Ing. Josef Pavlík		
Schváleno:	RK	Datum:	2.5.2017
		Č.usnesení:	0828/16/2017/RK
Dokument uložen u:	odboru majetkového		
Počet vyhotovení:	4		
Adresát:	PLASTIA s.r.o.		
Smluvní částka: 1)	0.00		
Odpovědný odbor: 2)	odbor majetkový		
Podpis zajistit do:	neprodleně		

	Pracoviště/pracovník	Datum	Podpis
Zpracoval:	OM/M. Semotamová	10.5.2017	<i>[Signature]</i>
Projednáno s:	OM/J.Mrázková	10.5.2017	<i>[Signature]</i>
Právní kontrola:	OM/J. Mrázková	10.5.2017	<i>[Signature]</i>
Předkládá:	OM/P. Kolář	10.5.2017	<i>[Signature]</i>
Potvrzení příjmu smlouvy do předběžné evidence 3)	OM/P. Kolář	10.5.2017	<i>[Signature]</i>
Zodpovídá:	Příkazce operace:		
	Správce rozpočtu:		

Poznámka:
 Subjekt (IČO: 60720981), se kterým je uzavírána smlouva NENÍ nespolehlivým plátcem dle § 109 od. 3 zákona o DPH; (ověření provedl: koudelova, datum ověření: 11.05.2017 08:47:28):

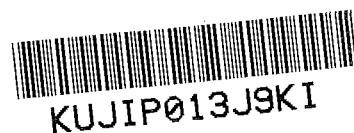
smlouva zakládající právo provést stavbu -zpevnění komunikace kú a obec Nové Veselí
 par.č. 2175
 OM 437/2017

Rozpočtová skladba:

1) Použije se, pokud se jedná o písemnost typu smlouvy, jejímž předmětem je peněžité plnění. Pokud je v košilce více smluv, uvede se částka souhrnná. Pokud se jedná o smlouvu, příp. smlouvy, u niž je peněžité plnění stanoveno částkou za čerpanou jednotku (např. hodinovou sazbu), uvede se částka maximálního rozsahu tohoto plnění. V případě smluv na dobu neurčitou uveďte částku jedné platby.

2) Odpovědným odborem se rozumí odbor, příp. sekce nebo samostatné oddělení, které za písemnost, její vyřízení a správu záležitosti (správu smluvního vztahu) odpovídá.

3) Potvrzuje vždy vedoucí odpovědného odboru (nenahrazuje právní kontrolu).



Smlouva zakládající právo provést stavbu

uzavřená podle ustanovení § 1746 zákona č. 89/2012 Sb., občanský zákoník, v platném znění ve spojení s ustanoveními §§ 86 a 110 zákona č. 183/2006 Sb., stavební zákon

mezi těmito účastníky:

Kraj Vysočina,
se sídlem v Jihlavě, Žižkova 57, 587 33 Jihlava
zastoupený hejtnanem kraje MUDr. Jiřím Běhounkem
k podpisu smlouvy pověřen Ing. Josef Pavlík, náměstek hejtmána pro oblast
ekonomiky a majetku
IČ: 708 90 749
DIČ: CZ70890749
na straně vlastníka dotčeného pozemku

a

PLASTIA s.r.o., se sídlem Na Pankráci 1062/58, 140 00 Praha 4
jednající jednatelem společnosti Ing. Stanislavem Novotným
IČ: 60720981
zapsaná v obchodním rejstříku Městského soudu v Praze, oddíl C, č. vložky 167767
na straně investora

takto:

Článek I.

Kraj Vysočina je dle výpisu z LV 430 pro k. ú. Nové Veselí a obec Nové Veselí vlastníkem pozemku par. č. 2175 – ostatní plocha, silnice (dále jen „pozemek“).

Uvedený pozemek získal Kraj Vysočina na základě Smlouvy o bezúplatném převodu podle § 22 zákona č. 219/2000 Sb. ze dne 18. 5. 2011. Zřizovací listinou ze dne 20. 12. 2001 a Rozhodnutím o sloučení organizace Kraje Vysočina ze dne 7. 11. 2006 jej předal k hospodaření do Krajské správy a údržby silnic Vysočiny, příspěvkové organizace Kraje Vysočina.

PLASTIA s.r.o. je investorem stavby „Zpevnění účelové komunikace - 1. etapa, severní cesta - Nové Veselí“. Touto stavbou bude dotčen mimo jiné i výše uvedený pozemek, jehož vlastníkem je Kraj Vysočina.

Článek II.

Usnesením 0828/16/2017/RK ze dne 2. 5. 2017 vydala Rada Kraje Vysočina souhlas s dotčením pozemku, uvedeným v článku I. smlouvy, stavbou „Zpevnění účelové komunikace - 1. etapa, severní cesta - Nové Veselí“ a rozhodla uzavřít nepojmenovanou smlouvu mezi Krajem Vysočina a investorem stavby.

Výše uvedeným usnesením Rady Kraje Vysočina vzniklo investorovi právo provést uvedenou stavbu na pozemku par. č. 2175 v k. ú. Nové Veselí a obci Nové Veselí ve smyslu ustanovení § 86 a § 110 zákona č. 183/2006 Sb., stavební zákon, a Kraj Vysočina jako vlastník tohoto pozemku je povinen toto právo trpět.

Článek III.

Investor se zavazuje, že po realizaci stavby „Zpevnění účelové komunikace - 1. etapa, severní cesta - Nové Veselí“ a po jejím geometrickém zaměření předloží do 90 dnů ode dne vydání kolaudačního souhlasu na citovanou stavbu Kraji Vysočina 1 výtisk geometrického plánu a kopii kolaudačního souhlasu. V případě, že na základě geometrického zaměření vznikne potřeba majetkoprávního vypořádání, požádá investor ve stejné lhůtě o jeho provedení.

Článek IV.

Skutečnosti ve smlouvě blíže neupravené se řídí příslušnými ustanoveními zákona č. 89/2012 Sb., občanský zákoník a zákona č. 183/2006 Sb., stavební zákon.

Smlouva se vyhotovuje ve 4 výtiscích, z nichž jsou pro každého účastníka určeny 2 výtisky.

Tato smlouva bude sloužit jako jeden z dokladů k vydání územního a stavebního povolení pro stavbu „Zpevnění účelové komunikace - 1. etapa, severní cesta - Nové Veselí“ v k. ú. Nové Veselí a obci Nové Veselí, jejímž investorem je PLASTIA s.r.o..

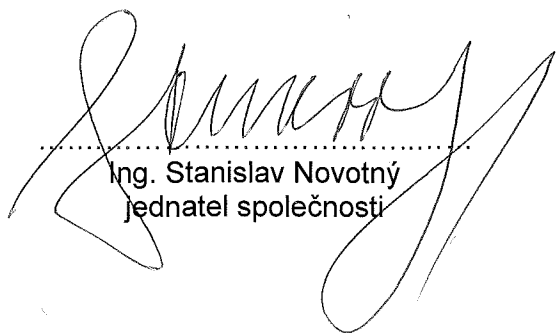
Smluvní strany po přečtení smlouvy prohlašují, že smlouva je sepsána na základě jejich svobodné vůle, nikoli v tísní a za nápadně nevýhodných podmínek. Na důkaz tohoto připojují zástupci smluvních stran své podpisy.

Smlouva zakládající právo provést stavbu nabývá platnosti dnem podpisu smlouvy.


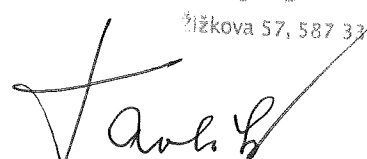
Investor výslovně souhlasí se zveřejněním celého textu smlouvy včetně podpisů (v případě fyzické osoby bude zveřejněný text smlouvy anonymizován v rozsahu osobních údajů) v informačním systému veřejné správy – Registru smluv.

Smluvní strany se dohodly, že zákonnou povinnost dle § 5 odst. 2 zákona o registru smluv splní Kraj Vysočina.

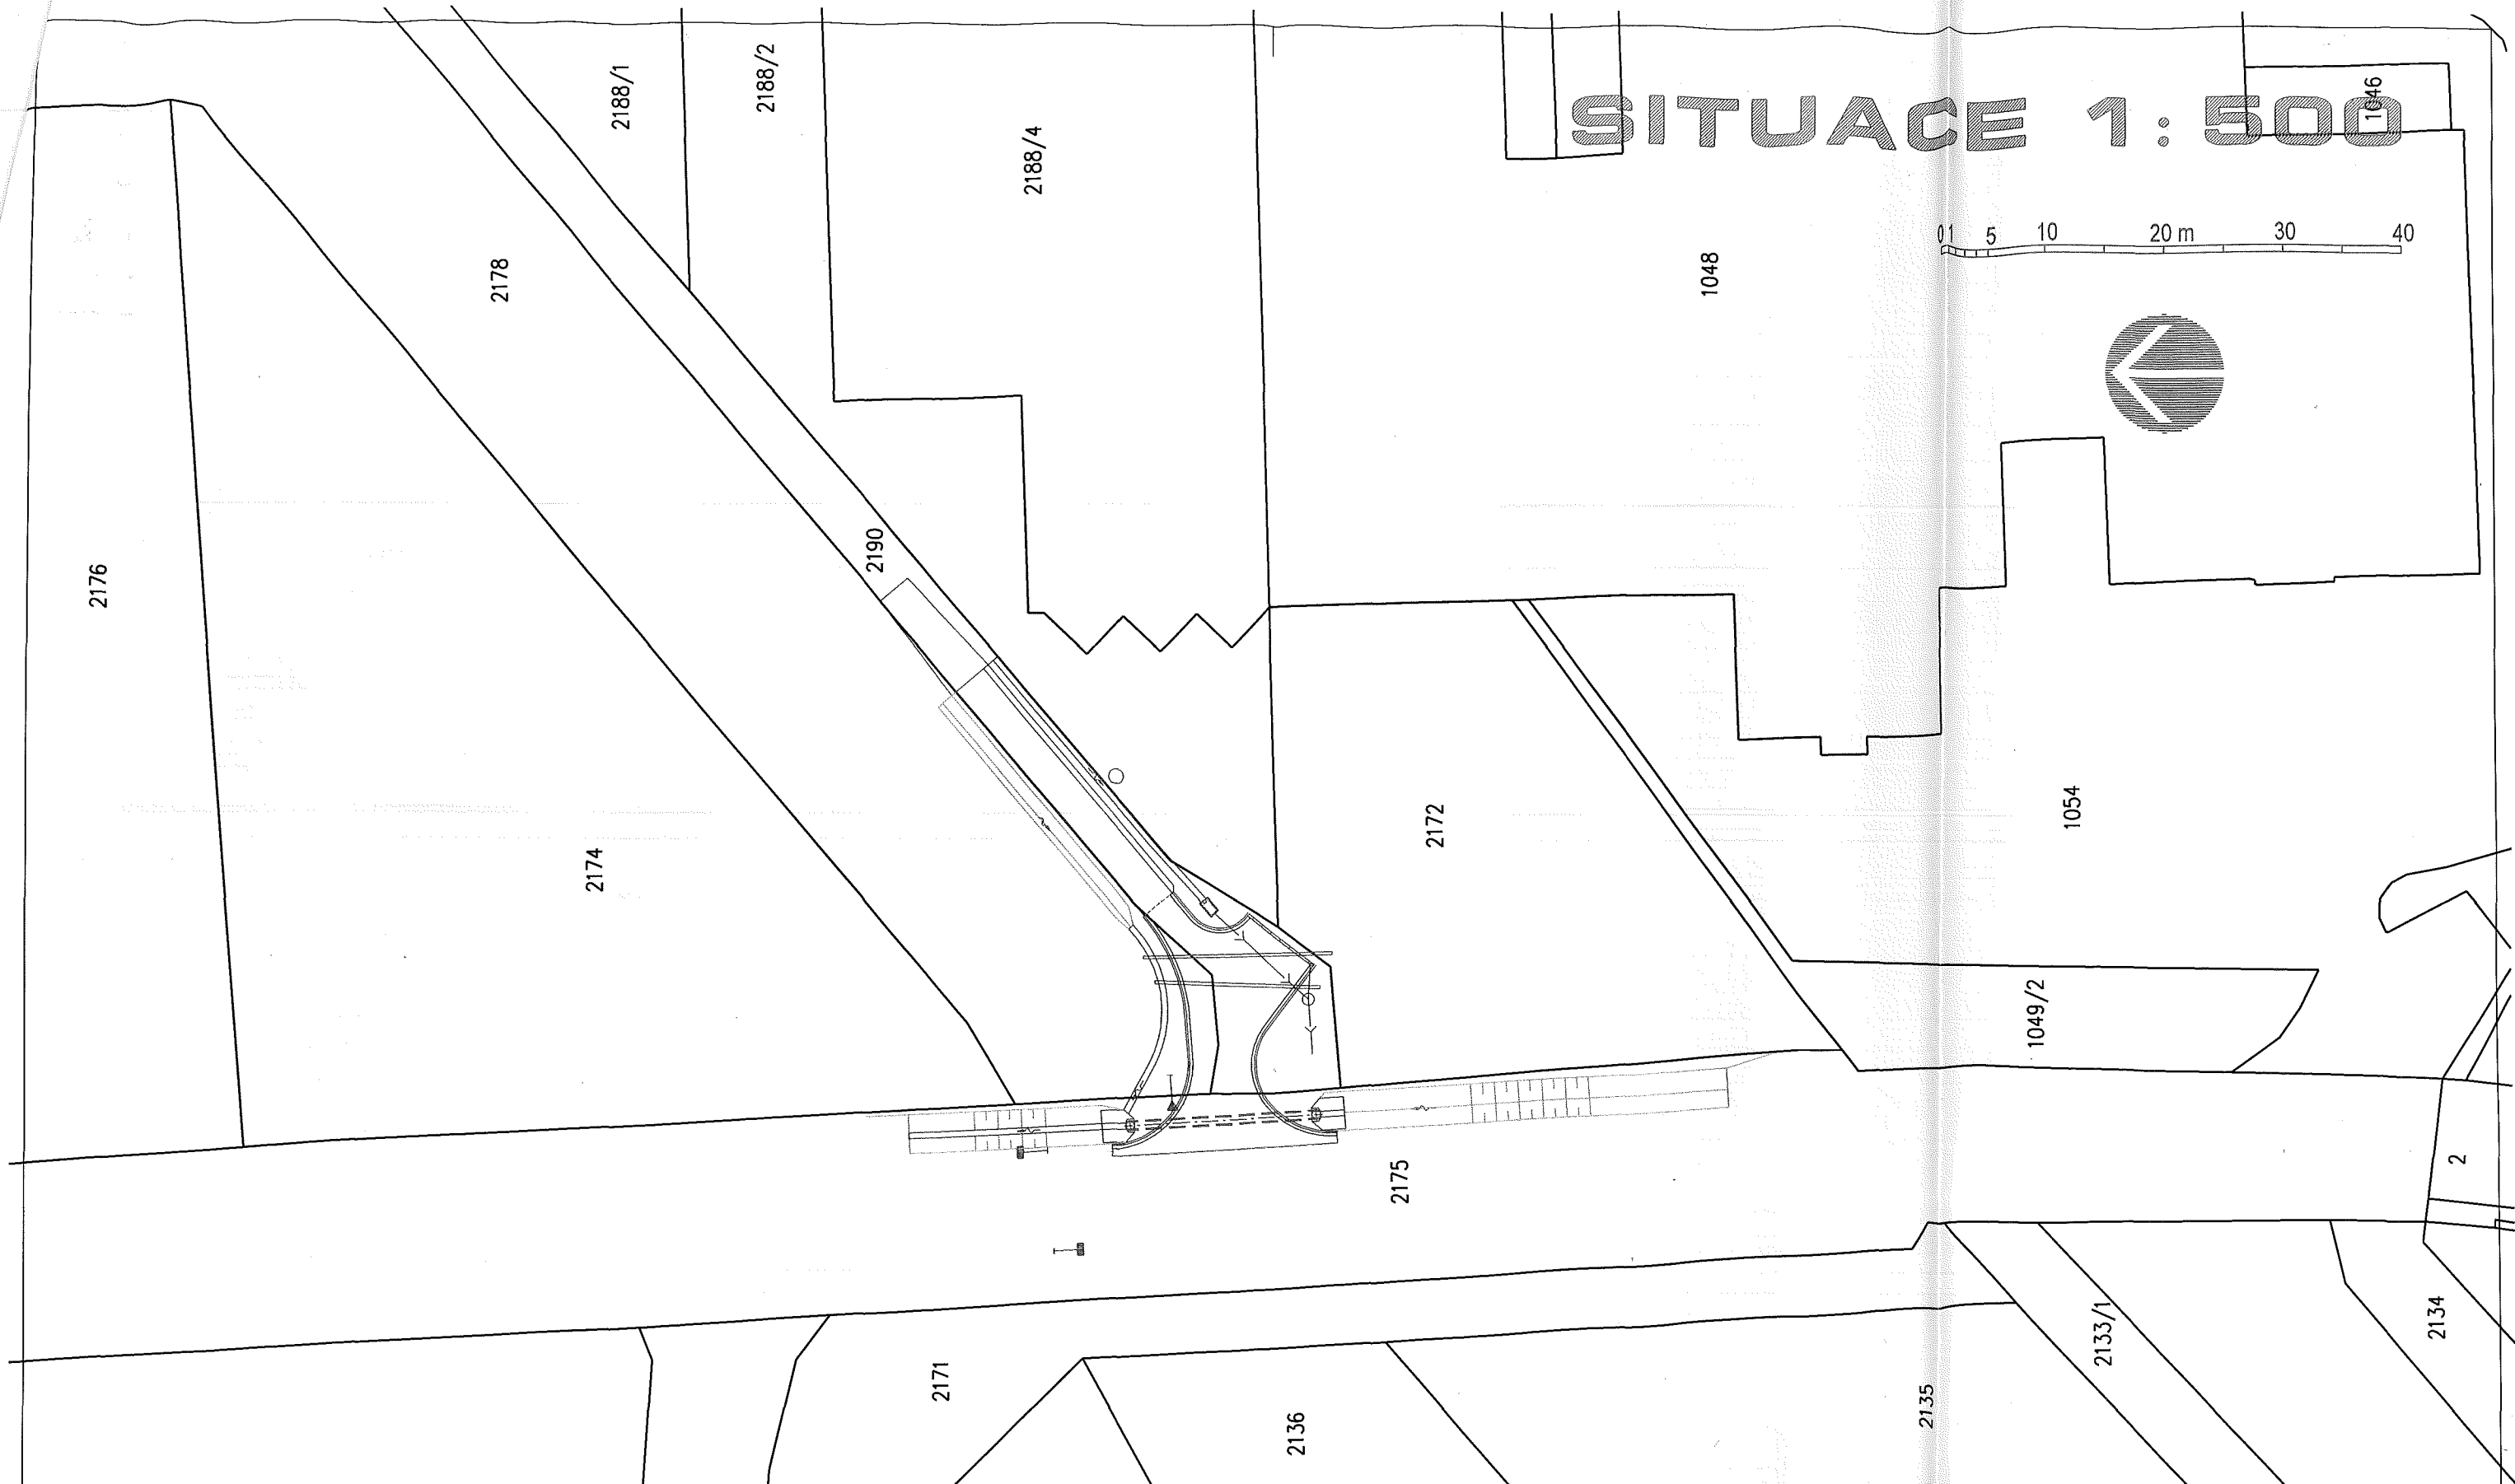
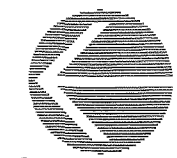
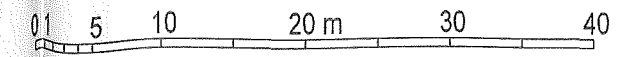
V NOVÉM VESELÍ dne 9.5.17


.....
Ing. Stanislav Novotný
jednatel společnosti

11.05.2017
V Jihlavě dne


Kraj Vysočina
Žižkova 57, 587 33 Jihlava

.....
Ing. Josef Pavlík
náměstek hejtmána pro oblast
ekonomiky a majetku

SITUACE 1:500



VÝŠKOVÝ SYSTÉM BPV, SOUŘADNICOVÝ SYSTÉM S – JTSK

STUDENTSKÁ 1133, ZDĀR NAD SĀZAVOU 4, 591 01, TEL.: 566 651 193

UNI PROJEKT	VYPRACOVAL :	Ing. VĀBEK	STAVEBNĪK :	" PLASTIA, s.r.o. "		STUPEŇ :	DPS
	ZODP. PROJEKTANT :	Ing. VĀBEK	STAVBA :	ZPEVNĚNĪ ŪČELOVĚ KOMUNIKACE – 1. ETAPA SEVERNĪ CESTA – NOVĚ VESELĪ		ZAKĀZKA :	127-P-2016
	MĪSTO STAVBY :	NOVĚ VESELĪ	MĚRĪTKO :			Č. VÝKRESU :	
	KRAJ :	VYSOČINA	OBSAH :	SITUACE – ZĀKRES DO MAPY KN	1 : 500	B.4	