



MINISTERSTVO ZEMĚDĚLSTVÍ

Veřejná zakázka s názvem:

**„REKONSTRUKCE A ZKAPACITNĚNÍ VDJ LYSÁ NAD  
LABEM“**



MINISTERSTVO ZEMĚDĚLSTVÍ

## Dodatek č. 6 k dohodě o narovnání sml. č. 2021-0004/OMI

č. objednatele: 2021-0425/OMI

č. zhotovitele: 01/2021

### 1. Název: MĚSTO LYSÁ NAD LABEM

Se sídlem: Husovo náměstí 23, 289 22 Lysá nad Labem

IČO: 00239402

DIČ: CZ00239402

Zastoupeno: Ing. Karlem Otavou, starostou města  
na straně jedné jako objednatel (dále jako „objednatel“)

a

### 2. Název: SPOLEČNOST LYSÁ NAD LABEM

Zastoupena „Správcem společnosti“ na základě Společenské smlouvy ze dne 14.10.2020

a Plně moci ze dne 14.10.2020

VPK Suchý s.r.o., Komenského náměstí 12, 281 44 Zásmuky

IČO: 270 85 201

DIČ: CZ27085201

zapsaná v obchodním rejstříku vedeném Městským soudem v Praze, oddíl C, vložka 95134

bankovní spojení: Česká spořitelna, a.s., číslo účtu: [REDACTED]

Zastoupen: Ladislavem Suchým, jednatelem společnosti

zástupce ve věcech smluvních a zástupce ve věcech technických: Ladislav Suchý, jednatel společnosti VPK Suchý s.r.o., mobil: 6 [REDACTED]

**Společník:** STAVOKOMPLET s.r.o., Zápy 251, 250 61 Zápy, IČO: 470 52 945

na straně druhé jako zhotovitel (dále jako „zhotovitel“)

(objednatel a zhotovitel dále společně též jako „smluvní strany“ nebo každý samostatně též jako „smluvní strana“)

uzavřely níže uvedeného dne, měsíce a roku, v souladu s ustanoveními § 2586 an. zákona č. 89/2012 Sb., občanského zákoníku, ve znění pozdějších předpisů (dále jen „občanský zákoník“), tento dodatek č. 6 (dále jen „Dodatek č. 6“):

### Článek 1 Preambule

- 1.1. Smluvní strany uzavřely níže uvedeného dne, měsíce a roku Dodatek č. 6 k dohodě o narovnání sml. č. 2021-0004/OMI (č. objednatele 2021-0425/OMI, č. zhotovitele 01/2021) ze Dne 2. 11. 2021 (dále jen „Dohoda“), jejíž nedílnou součástí je Smlouva o dílo ze Dne 15. 3. 2021 (dále jen „Smlouva o dílo“), k veřejné zakázce vedené pod názvem „**REKONSTRUKCE A ZKAPACITNĚNÍ VDJ LYSÁ NAD LABEM**“. Předmětem tohoto Dodatku č. 6 je prodloužení termínu dokončení díla.



## **Článek 2**

### **Předmět dodatku**

#### **Doba plnění**

- 2.1. V průběhu realizace díla byly zjištěny stavební práce, služby nebo dodávky, které nebyly zahrnuty v původním závazku. V rámci příjezdové komunikace k areálu VDJ z ulice Ke Skále dojde dle požadavku investora k připojení inženýrských sítí za účelem přípravy pro veřejného osvětlení a prodloužení optické telekomunikační linky po celé délce komunikace zakončené u areálu VDJ. Zároveň zde nastaly změny oproti PD pro způsob odvodnění příjezdové komunikace k VDJ na základě podmětů ze stran vlastníků pozemků v ulici Lom, návrh obsahuje změnu odvodnění komunikace nad křížením k ulici Lom pomocí dvou uličních vpustí zaústěných do přilehlého parku a zakončený výústěním objektem pro zajištění vsakování v ploše trvalé zeleně, spodní část ulice bude řešena vyvýšeným obrubníkem po celé délce komunikace dle přílohy tohoto dodatku. Smluvní strany se na základě rozsahu změn dohodly na změně doby plnění, a to na prodloužení termínu realizace stavby do 10. 11. 2022.

## **Článek 3**

### **Závěrečná ustanovení**

- 3.1. Dodatek ke smlouvě nabývá platnosti dnem podpisu oběma smluvními stranami a účinnosti dnem uveřejnění v registru smluv v souladu s § 6 odst. 1 zákona č. 340/2015 Sb. o registru smluv. Zhotovitel bere na vědomí, že uveřejnění v tomto registru zajistí objednatel. Smluvní strany výslovně souhlasí s tím, aby tato smlouva byla uvedena v přehledu nazvaném „Smlouvy uzavřené městem“ vedeném městem Lysá nad Labem, který obsahuje údaje o smluvních stranách, předmětu smlouvy, číselném označení smlouvy a datum jejího podpisu. Smluvní strany výslovně souhlasí, že tento Dodatek č. 6 může být bez jakéhokoliv omezení zveřejněn na oficiálních webových stránkách města Lysá nad Labem ([www.mestolysa.cz](http://www.mestolysa.cz)), a to včetně všech případných příloh a dodatků. Smluvní strany prohlašují, že skutečnosti uvedené v tomto Dodatku č. 6 nepovažují za obchodní tajemství a udělují svolení k jejich užití a zveřejnění bez stanovení jakýchkoliv dalších podmínek.
- 3.2. Tento Dodatek č. 6 byl vyhotoven ve 2 stejnopisech, z nichž objednatel a zhotovitel obdrží po 1 vyhotovení.
- 3.3. Smluvní strany se dohodly, že v případě zániku právního vztahu založeného tímto Dodatkem č. 6 zůstávají v platnosti a účinnosti i nadále ustanovení, z jejichž povahy vyplývá, že mají zůstat nedotčena zánikem právního vztahu založeného smlouvou pro provedení díla.
- 3.4. Nedílnou součástí Dodatku č. 6
- (a) Příloha č.1 - zápis z deníku potvrzení změny odvodnění komunikace
  - (b) Příloha č.2 - podepsaná dokumentace PD změn v komunikaci
- 3.5. Smluvní strany tímto prohlašují, že jsou zcela svéprávné subjekty a že jim nejsou známy skutečnosti, které by vylučovaly či ohrožovaly uzavření a realizaci Dodatku č. 6.
- 3.6. Práva a povinnosti dle tohoto Dodatku č. 6 není zhotovitel oprávněn převést na třetí osobu bez předchozího písemného souhlasu objednatele.
- 3.7. Zhotovitel výslovně souhlasí se zpracováním svých údajů ve smyslu zákona č. 106/1999 Sb., o svobodném přístupu k informacím, ve znění pozdějších předpisů. V souladu se zákonem č. 110/2019 Sb., o zpracování osobních údajů a Nařízením Evropského parlamentu a rady č. 679/2016 (GDPR), objednatel bude zpracovávat tyto osobní údaje: jméno a příjmení statutárního orgánu, osob oprávněných jednat ve věcech technických a smluvních, e-mailů a telefonní čísla.
- Tyto osobní údaje je nezbytné zpracovat pro účely plnění z této smlouvy. Tyto osobní údaje budou Správcem (objednatelem) zpracovávány po dobu 10 let v souladu s povinností uchovávat dokumenty k veřejné zakázce a podle zákona o DPH daňové doklady.



MINISTERSTVO ZEMĚDĚLSTVÍ

- 3.8. Smluvní strany prohlašují, že tento Dodatek č. 6 uzavírají po vzájemné dohodě, na základě jejich pravé a svobodné vůle, určitě, vážně a srozumitelně a nikoliv v omylu. Smluvní strany si Dodatek č. 6 přečetly a s jejím obsahem souhlasí a na důkaz toho připojují své podpisy.

Uzavření tohoto Dodatku č. 6 schválila rada Města Lysá nad Labem usnesením č. 532 ze dne 26. 9. 2022.

Za objednatele:

Za zhotovitele:

V Lysé nad Labem


V Zásnukách

---


Ing. Karel Otava  
starosta města Lysá nad Labem

---


Ladislav Suchý, jednatel společnosti VPK Suchý s.r.o.  
jako „Správce společnosti“  
SPOLEČNOST LYSÁ NAD LABEM

 Datum	Denní záznamy stavby
20.9.22	Schůzka se zástupci investora
Úlohy	- potvrzení varianty se dvěma vjezdy vjezdů
	v úseku od VDJ a napojení na ulici Horní
	- varianta zhrube 2x vjezd, odvodnění do
	přílehlého parku zatáčnicí vyústění osvětlení.
	po hraně asfaltu směrem k VDJ bude okna
	obrobek v délce cca 32m.
	

11. 2. 2012  
 00504 H10 S 11

 

40 mm	ASFALTOVÝ BETON STŘEDNĚZRNÝ – ACO 11	
70 mm	SPOJOVACÍ POSTŘÍK – PS-E 0.5 kg/m <sup>2</sup>	
150 mm	ASFALTOVÝ BETON – ACP 16+	100 MPa
150 mm	POSTŘÍK INFILTRAČNÍ – PI-E 1.0 kg/m <sup>2</sup>	70 MPa
min 410 mm	ŠTĚRKODRŤ FR. 0/32 – ŠDA	45 MPa
	ŠTĚRKODRŤ FR. 0/64 – ŠDa	
	CELKEM	

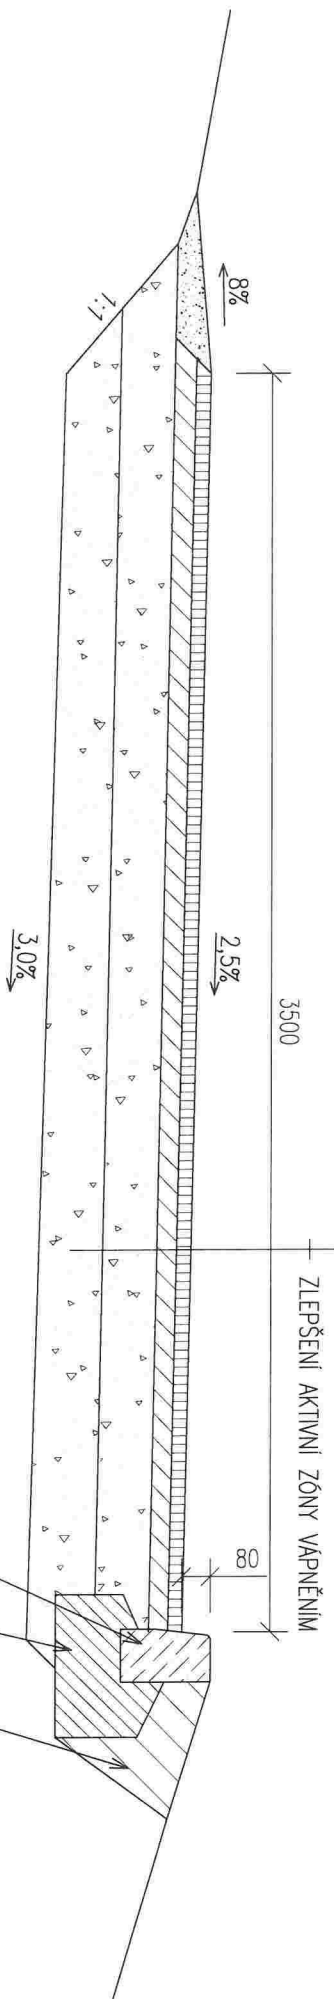

SILNIČNÍ OBRUBNÍK BETONOVÝ  
 NAŠLAP 80 mm  
 BETONOVÉ LOŽE  
 (BETON C16/20 XF1)  
 ZAROVNÁNÍ DLE STAV. TERÉNU (ZELENĚ)

KONSTRUKCE VOZOVKY:

NÁVRH ODVODNĚNÍ - KRÍŽOVATKA UL. JAROMÍROVY SADY A LOM  
VARIANTA B - ULIČNÍ VPUSTI A OBRUBNÍK

1:250

