

Níže uvedeného dne, měsíce a roku uzavřely smluvní strany:

VODÁRNA PLZEŇ a.s.

sídlo: Malostranská 143/2, 326 00 Plzeň

IČO: 25205625

zapsaná: obchodní rejstřík vedený u KS v Plzni, oddíl B, vložka č. 574

zastoupena: [redacted] generálním ředitelem

ve věcech provozu vodovodu je oprávněn jednat:

[redacted] vedoucí útvaru Vodovody Plzeň-město, [redacted]

bankovní spojení: [redacted] pobočka Plzeň – město

číslo účtu: [redacted]

(dále v textu jen „provozovatel“)

a

Valcha Property Development a.s.

sídlo: Walterovo náměstí 329/3, Jinonice, 158 00 Praha 5

IČO: 27926931

zapsaná: v obchodním rejstříku vedeném u Městského soudu v Praze, oddíl B, vložka č. 12125

zastoupena: [redacted] předseda správní rady

ve věcech provozu vodovodu a kanalizace je oprávněna jednat:

bankovní spojení: [redacted]

číslo účtu: [redacted]

(dále v textu jen „vlastník“)

DODATEK č. 4

**ke smlouvě o provozování stavby vodovodu a kanalizace pro veřejnou
potřebu č. [redacted] ze dne 19.12.2018**

I.

Předmět dodatku

Smluvní strany se dohodly na rozšíření článku III. **Předmět provozování** o níže specifikovanou kanalizaci pro veřejnou potřebu:

Vlastník tímto prohlašuje, že je investorem a vlastníkem stavby předmětné splaškové kanalizace, jako provozně souvisejícího prvku kanalizace pro veřejnou potřebu na území Statutárního města Plzeň, povolené rozhodnutím Magistrátu města Plzně, odbor stavebně správní, č.j.: MMP/365260/20 ze dne: 14.11.2020 na pozemcích p.č.: 2429/1 v kú: Valcha (dále jen „stavební povolení“).

- název stavby dle PD: „Nová Valcha, 6. fáze/RD“

stoka SBI, kamenina DN 250, délky 147,23 m vybudovaná v rámci lokality „Nová Valcha - 6.fáze/RD“

Situace předmětu provozování je součástí tohoto dodatku smlouvy.

II.

Závěrečná ustanovení

1. Dodatek je účinný dnem nabytí právní moci rozhodnutí o kolaudaci stavby předmětu provozování nebo dnem nabytí právní moci rozhodnutí o předčasném užívání předmětu provozování, nebo dnem vydání kolaudačního souhlasu se stavbou předmětu provozování. Tímto dnem se provozovatel ujímá svých povinností podle tohoto dodatku.

Vlastník je povinen předat provozovateli doklad o kolaudaci event. povolení předčasného užívání, předmětu provozování neprodleně po vydání takového rozhodnutí vodoprávním úřadem, nejpozději do sedmi (7) kalendářních dnů.

2. Dodatek nabývá platnosti dnem podpisu oběma stranami a účinnosti dnem uveřejnění v registru smluv nebo k datu dle odst. 1 podle toho, která událost nastane později.
3. Tento dodatek obsahuje 2 strany textu a je vyhotoven ve 2 výtiscích s platností originálu. Každá ze smluvních stran obdrží 1 výtisk.
4. Tento dodatek vyjadřuje pravou a svobodnou vůli všech smluvních stran. Smluvní strany prohlašují, že se seznámily s jeho zněním, text je jim srozumitelný a na důkaz toho, nikoliv pod nátlakem tento dodatek podepisují.

Příloha: situace předmětu provozování

Provozovatel:

V Plzni dne 07-10-2022

Vlastník:

V PRAZE dne 14.10.2022


VODÁŘ PLZEN a.s.

generální ředitel

Valcha Property Development a.s.

předseda správní rady

Plzeň Valcha

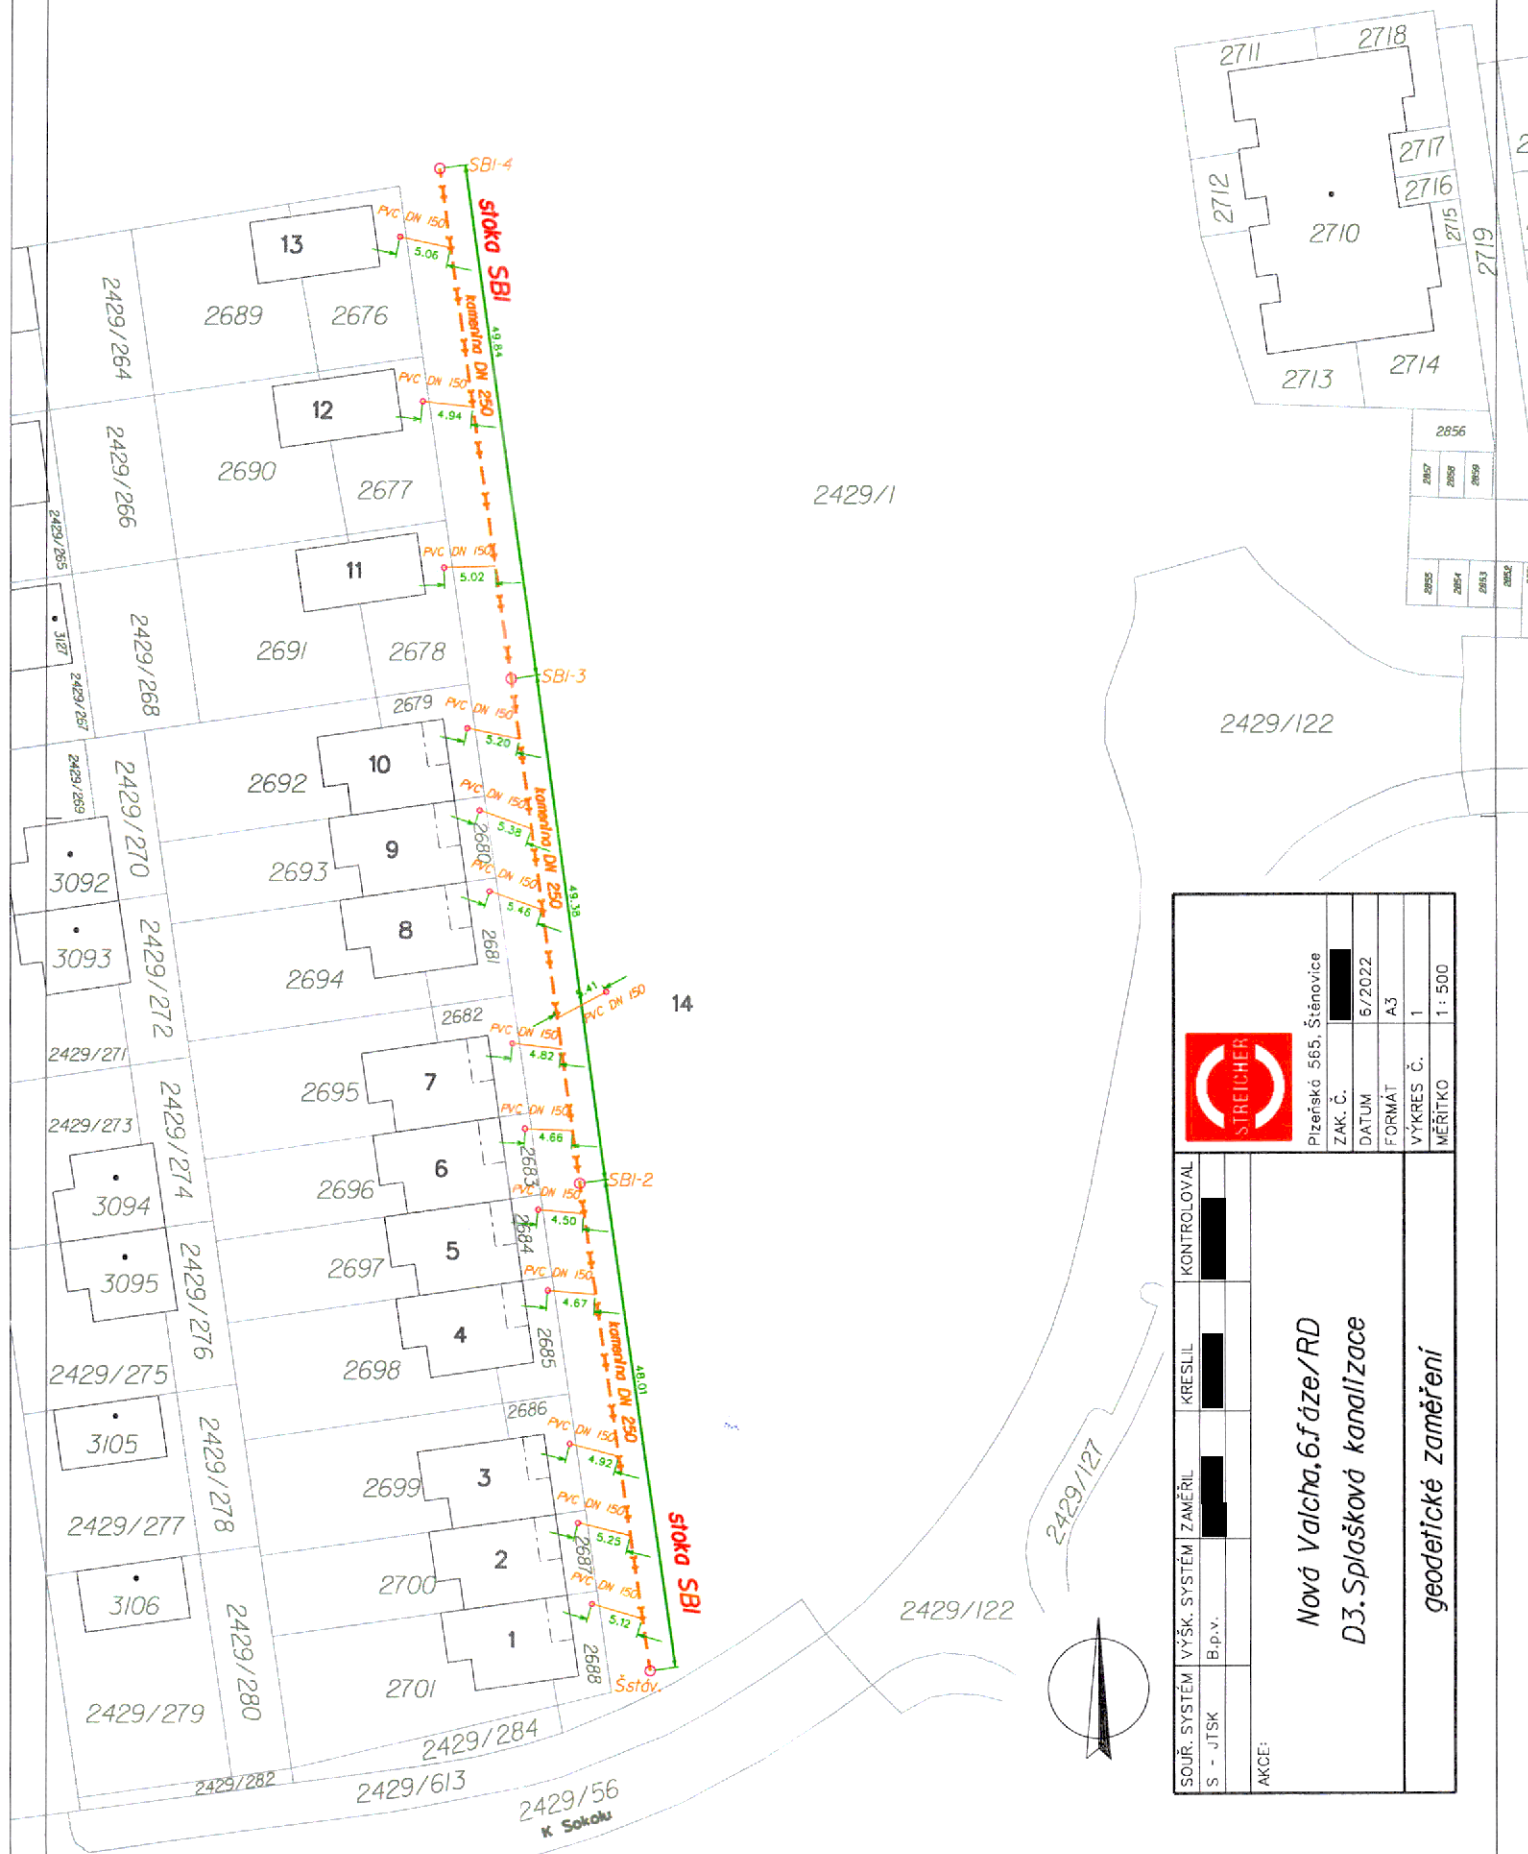

		Plzeňská 565, Štěnovice	
		ZAK. Č.	6/2022
SOJŘ. SYSTÉM		DATUM	6/2022
S - JTSK		FORMÁT	A3
AKCE:		VÝKRES Č.	1
		MĚŘITKO	1 : 500
Nová Valcha, 6. fáze / RD D3. Splašková kanalizace		geodetické zaměření	
KONTROLOVAL	KRESLIL	ZAMĚŘIL	B.P.V.