

Nájemní smlouva a smlouva o budoucí smlouvě o zřízení služebnosti

uzavřená mezi níže uvedenými účastníky:

Olomoucký kraj, IČO: 60609460, se sídlem Krajského úřadu v Olomouci –
Hodolanech, Jeremenkova 1191/40a, PSČ 779 00,

jako vlastník nemovitosti či budoucí povinný

zastoupený

Správou silnic Olomouckého kraje, příspěvkovou organizací

IČO: 70960399

DIČ: CZ70960399

se sídlem: Olomouc, Hodolany, Lipenská 753/120, PSČ 779 00, zapsaná v obchodním
rejstříku, vedeném Krajským soudem v Ostravě, v oddíle Pr., vložka 100 dnem 14. 11. 2002
zast. Ing. Petrem Foltýnkem, ředitelem Správy silnic Olomouckého kraje, příspěvkové
organizace

ve věcech smluvních oprávněn jednat [redacted] technický náměstek, na základě
pověření

bankovní spojení Komerční banka Komerční banka Prostějov, číslo bankovního účtu:
11338701/0100

- vykonávající právo hospodaření se svěřeným majetkem Olomouckého kraje na základě
zřizovací listiny č.j. H-325/2002 ze dne 28.2.2002 a jejích dodatků

a

Vodovody a kanalizace Přerov, a.s.

Šířava 482/21, Přerov I – Město, 750 02 Přerov

IČ: 47674521

DIČ: CZ47674521

Společnost zapsaná v obchodním rejstříku vedeném KS Ostrava, oddíl B, vložka 675

Zastoupena [redacted] ředitelem společnosti

Bankovní spojení KB Přerov, č.ú. 2307831/0100

Tel. [redacted] e-mail: [redacted]

-

jako nájemce,

dále jen nájemce či budoucí oprávněný

A. Nájemní smlouva

Článek 1. Základní ustanovení

1. Vlastníkovi přísluší na základě rozhodnutí o přechodu nemovitostí do vlastnictví krajů (zák. č. 157/2000 Sb.) vlastnické právo k nemovitosti p. č. 2032/4, o celkové výměře 10.857m² v k. ú. Dolní Újezd u Lipník nad Bečvou, LV 296 (č. silnice III/43623) a p. č. 2088/1, o celkové výměře 2.427m² v k. ú. Dolní Újezd u Lipník nad Bečvou, LV 296 (č. silnice III/4373)
2. Nájemce provádí stavbu „**splašková kanalizace Dolní Újezd**“ (dále jen stavba), na nemovitosti citované v čl. 1. odst. 1.
3. Vlastník touto smlouvou pronajímá nájemci část pozemku specifikovaného v čl. 1, odst. 1 této smlouvy, jak je vyznačeno na situačním nákresu, který je nedílnou součástí této smlouvy.

předán na účtárnu k fakturaci do 15 dnů ode dne podpisu předávacího protokolu, nejpozději však do 10. tého následujícího měsíce.

2. Pokud by vypočtené nájemné činilo méně než 300,- Kč za celé sjednané období, stanovuje se částkou 300,- Kč.

Platba bude provedena v hotovosti nebo převodem na účet SSOK, vedený u Komerční banky Prostějov, číslo bankovního účtu: 11338701/0100. Daňový doklad bude vystaven a zaslán nájemci do 15 dnů od podpisu předávacího protokolu. Splatnost daňového dokladu bude 21 dnů od jeho vystavení. Takto stanovená úhrada je bez DPH.

3. Pro případ nezaplacení nájemného ve lhůtě stanovené touto smlouvou, uhradí nájemce úrok z prodlení v souladu s obecně závazným právním předpisem.

Článek 4. Způsoby ukončení smlouvy

1. Před uplynutím sjednané doby lze tuto smlouvu ukončit:
 - a) písemnou dohodou účastníků s uvedením data, ke kterému nájem skončí,
 - b) písemnou výpovědí bez výpovědní doby v souladu s ust. § 2232 NOZ,
 - c) písemnou výpovědí s tříměsíční výpovědní dobou z důvodů porušení ustanovení článku 2, odst. 1, odst. 3.
2. V případě, že po uzavření této smlouvy dojde k takovým změnám při realizaci stavby, že pronajatý pozemek nebude dotčen, zavazují se účastníci této smlouvy uzavřít mezi sebou dohodu o zrušení této smlouvy.

B.

Smlouva o budoucí smlouvě o zřízení služebnosti

Olomoucký kraj, IČ: 60609460, se sídlem Krajského úřadu v Olomouci – Hodolanech, Jeremenkova 1191/40a, PSČ 779 00,
jako budoucí povinný

zastoupený

Správou silnic Olomouckého kraje, příspěvkovou organizací,

IČO: 70960399

DIČ: CZ70960399

se sídlem: Olomouc, Hodolany, Lipenská 753/120, PSČ 779 00, zapsaná v obchodním rejstříku, vedeném Krajským soudem v Ostravě, v oddíle Pr., vložka 100 dnem 14. 11. 2002 zast. Ing. Petrem Foltýnkem, ředitelem Správy silnic Olomouckého kraje, příspěvkové organizace

ve věcech smluvních oprávněn jedná [redacted] technický náměstek, na základě pověření

bankovní spojení Komerční banka Komerční banka Prostějov, číslo bankovního účtu: 11338701/0100

- vykonávající právo hospodaření se svěřeným majetkem Olomouckého kraje na základě zřizovací listiny č.j. H-325/2002 ze dne 28. 2. 2002 a jejích dodatků

a

Vodovody a kanalizace Přerov, a.s.

Šířava 482/21, Přerov I – Město, 750 02 Přerov

IČ: 47674521

DIČ: CZ47674521

Společnost zapsaná v obchodním rejstříku vedeném KS Ostrava, oddíl B, vložka 675

Zastoupena [redacted] ředitelem společnosti

Bankovní spojení KB Přerov, č.ú. 2307831/0100

Tel. [redacted], e-mail: [redacted]

-

jako budoucí oprávněný

6. Budoucí oprávněný je povinen zajistit podání návrhu na zápis služebnosti do katastru nemovitostí. Veškeré náklady související se zřízením služebnosti, zejména náklady spojené se sepisem smlouvy, zpracováním odborného posouzení znalce nebo zpracování znaleckého posudku, podáním návrhu na vklad, úhradou správního poplatku apod., se zavazuje nést budoucí oprávněný.
7. Služebnost se zřizuje na **dobu neurčitou**.
8. Náklady vznikající v souvislosti s vybudováním, údržbou a opravami stavby je povinen hradit budoucí oprávněný.

Článek 4. Úhrada za služebnost

1. Účastníci této smlouvy se dohodli, že služebnost je zřízena **úplatně**, a to formou jednorázové úplaty. Způsob stanovení jednorázové úplaty bude na základě odborného posouzení soudním znalcem, dle směrnice SSOK SM 46-2014.
2. Nedosáhne-li výpočet náhrady částky 1.000,- Kč, je stanovena náhrada za zřízení služebnosti v minimální výši 1.000,- Kč bez DPH. Daňový doklad bude vystaven a zaslán oprávněnému do 15 dnů od podpisu smlouvy o zřízení služebnosti posledním z účastníků. Splatnost daňového dokladu bude 21 dnů od jeho vystavení. Platba bude provedena v hotovosti nebo převodem na účet SSOK, vedený u Komerční banky Prostějov, číslo bankovního účtu: 11338701/0100.

C. Závěrečná ustanovení

1. Nájemce či budoucí oprávněný se zavazuje dodržet/splnit: Podmínky stanovené ve vyjádření SSOK SU JH, ze dne 1.9.2022 č.j. 21025. V případě porušení podmínek stanovených ve vyjádření si pronajímatel vyhrazuje právo od této smlouvy odstoupit. Tímto není dotčeno právo pronajímatele na náhradu škody.
2. Změny a doplňky této smlouvy jsou možné pouze formou číslovaných dodatků podepsaných oběma smluvními stranami. Písemná forma je nezbytná i pro právní jednání směřující k ukončení či ke zrušení smlouvy mimo ujednání odst. 3 této části C smlouvy, kdy smlouva automaticky zaniká.
3. Pokud realizace stavby dle této smlouvy nezapočne do pěti let od uzavření smlouvy, tak smlouva automaticky zaniká. Tím se závazky vyplývající z této smlouvy ruší od počátku a zanikají práva a povinnosti obou stran.
4. Tato smlouva je sepsána ve čtyřech vyhotoveních s platností originálu, z nichž každá ze smluvních stran obdrží dvě vyhotovení.
5. Smluvní strany prohlašují, že tato smlouva byla uzavřena na základě jejich pravé, vážné a svobodné vůle, nikoliv v tísní anebo za nápadně nevýhodných podmínek. Na důkaz toho připojují své podpisy.

V Olomouci dne 20.10.2022


V Přerově dne 16-09-2022

Správa silnic Olomouckého kraje
příspěvková organizace
poštovní příhrádka 37
Lipenská 753/120, 779 00 Olomouc

Správa silnic Olomouckého kraje, p.o.
technický náměstek

Vodovody a kanalizace Přerov, a.s.
Přerov I-Město
Přerov

VaK Přerov, a.s.
ředitel společnosti

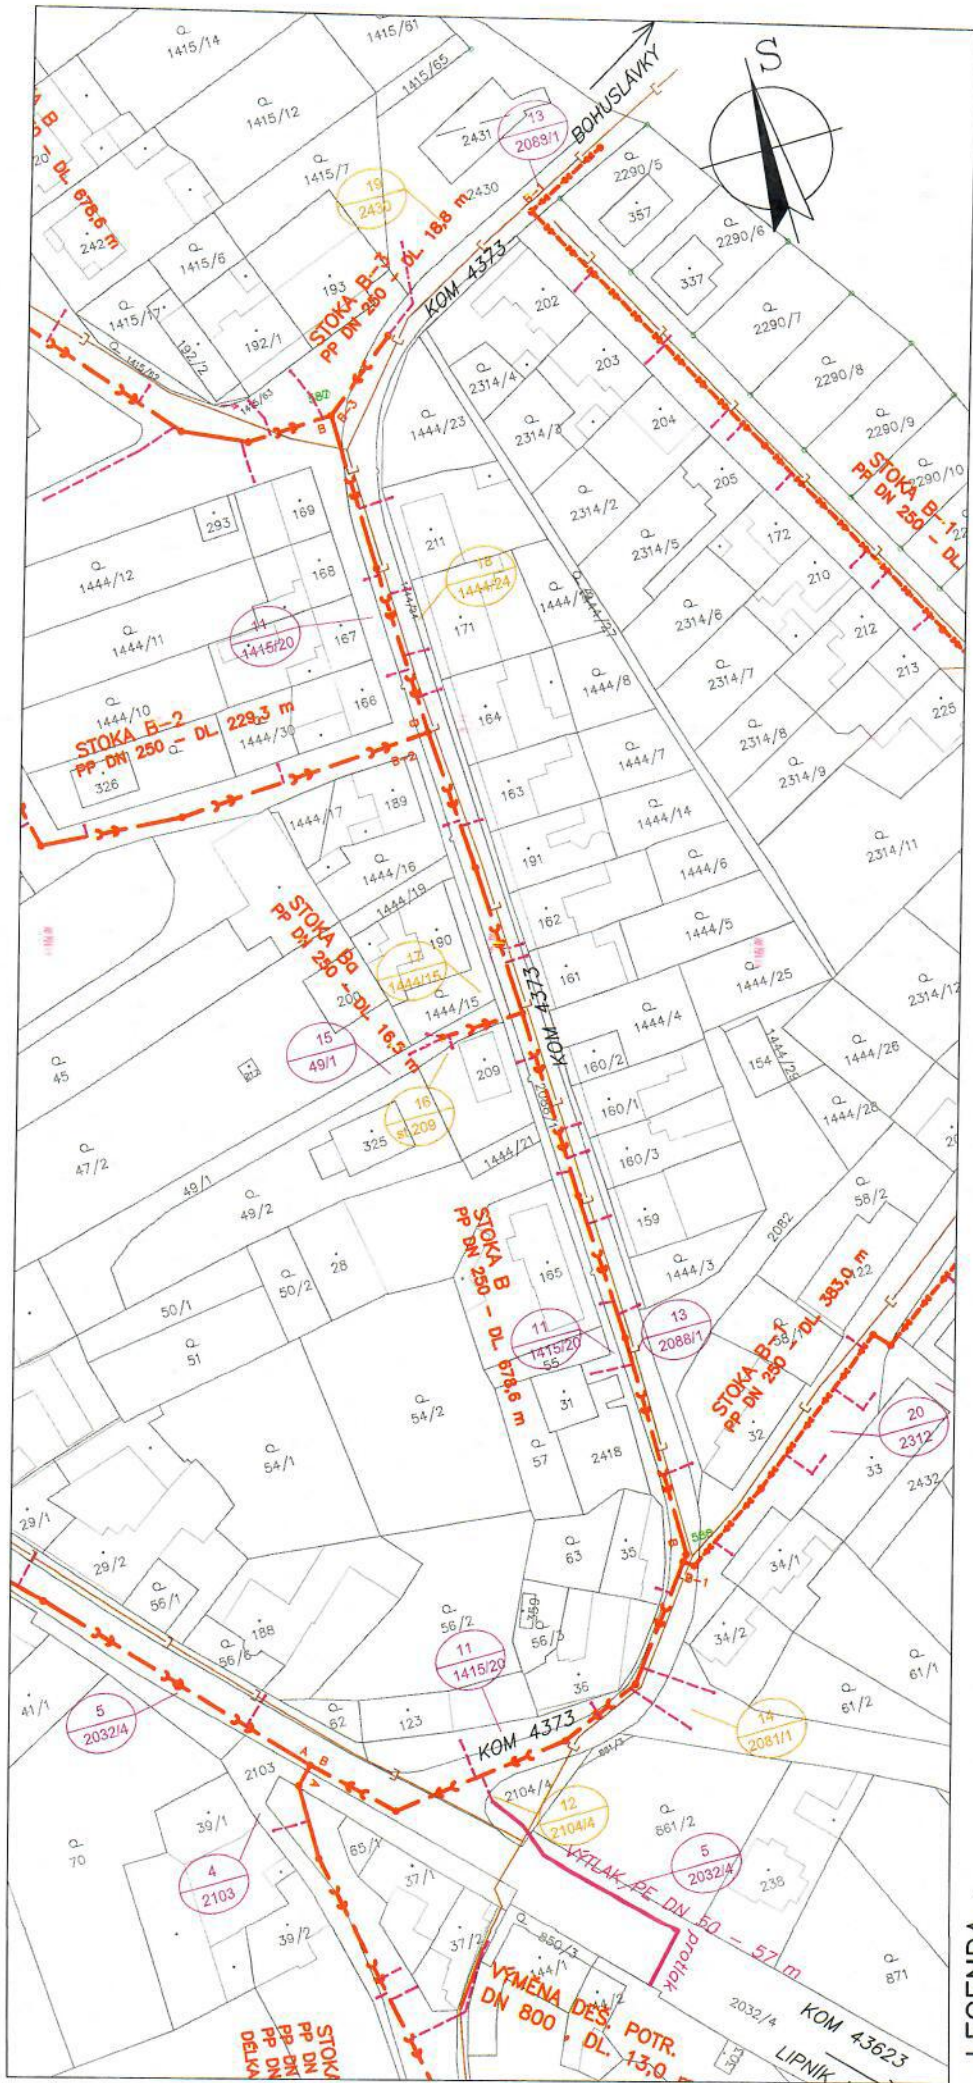

LEGENDA :

- NAVRŽENÁ SPLAŠKOVÁ KANALIZACE
- VEŘEJNÁ ČÁST DOMOVNÍ PŘÍPOJKY UKONČENÁ DOMOVNÍ SÁCHTIČKOU Ø 300 mm
- STÁVAJÍCÍ SÍŤ
- DEŠŤOVÁ KANALIZACE
- DOTČENÉ PARCELE STOKOU A PŘÍPOJKAMI
- POUZE PŘÍPOJKAMI
- POŘADOVÉ ČÍSLO DOTČENÁ PARCELA

HIP:	Ing. Sýkorová	INVESTOR:	VoK PREROV, a.s.
AKCE:	SPLAŠKOVÁ KANALIZACE DOLNÍ ÚJEZD	MÍSTO:	DOLNÍ ÚJEZD
		KRAJ:	OLOMOUČSKÝ
		ZAK. ČÍSLO:	PR-264-24/2021
		STUPEŇ:	DUR+DSP
		DATUM:	SRPEN 2022
		MĚŘÍTKO:	VÝKRES ČÍSLO: 1:1000
			C-2b

Ing. JANA SÝKOROVÁ
PROJEKTOVÁ A INŽENÝRSKÁ
ČINNOST
LIPNÍK NAD BEČVOU

**SPLAŠKOVÁ KANALIZACE
DOLNÍ ÚJEZD**
KATASTRÁLNÍ SITUACE - KOMUNIKACE 4373

13
2088/1

17
1444/15