

SITUACE ZÁBOROVÉHO ELABORÁTU-MAJETKOPRÁVNÍ M 1:500

MOST EV.Č. 54-034 PŘES POTOK SVODNICE PŘED OBCÍ BLATNIČKA


LEGENDA ZÁBORŮ:

1864	Číslo a hranice parcely KN	Stavební objekty řady 100, 200
7	Slučovaná hranice	Osa komunikace
1	Poradové číslo parcely	Přeložky řady 300
1	Trvalý zábor	Hranice trvalých záborů
1	Trvalý zábor bez výkupu	Hranice trvalých záborů bez výkupu
1	Dočasný zábor do 1 roku	Hranice dočasných záborů do 1 roku
1	Věcná břemena	Hranice věcných břemen

SO 201.1

Číslo stavebních objektů:
 SO 171 – Zatimní komunikace
 SO 181 – Přechodné dopravně inženýrské opatření
 SO 201.1 – Most
 SO 201.2 – Komunikace I/54

SO 201.3 – Křížení před mostem
 SO 201.4 – Sjezd k ČOV
 SO 301 – Přeložka kanalizace

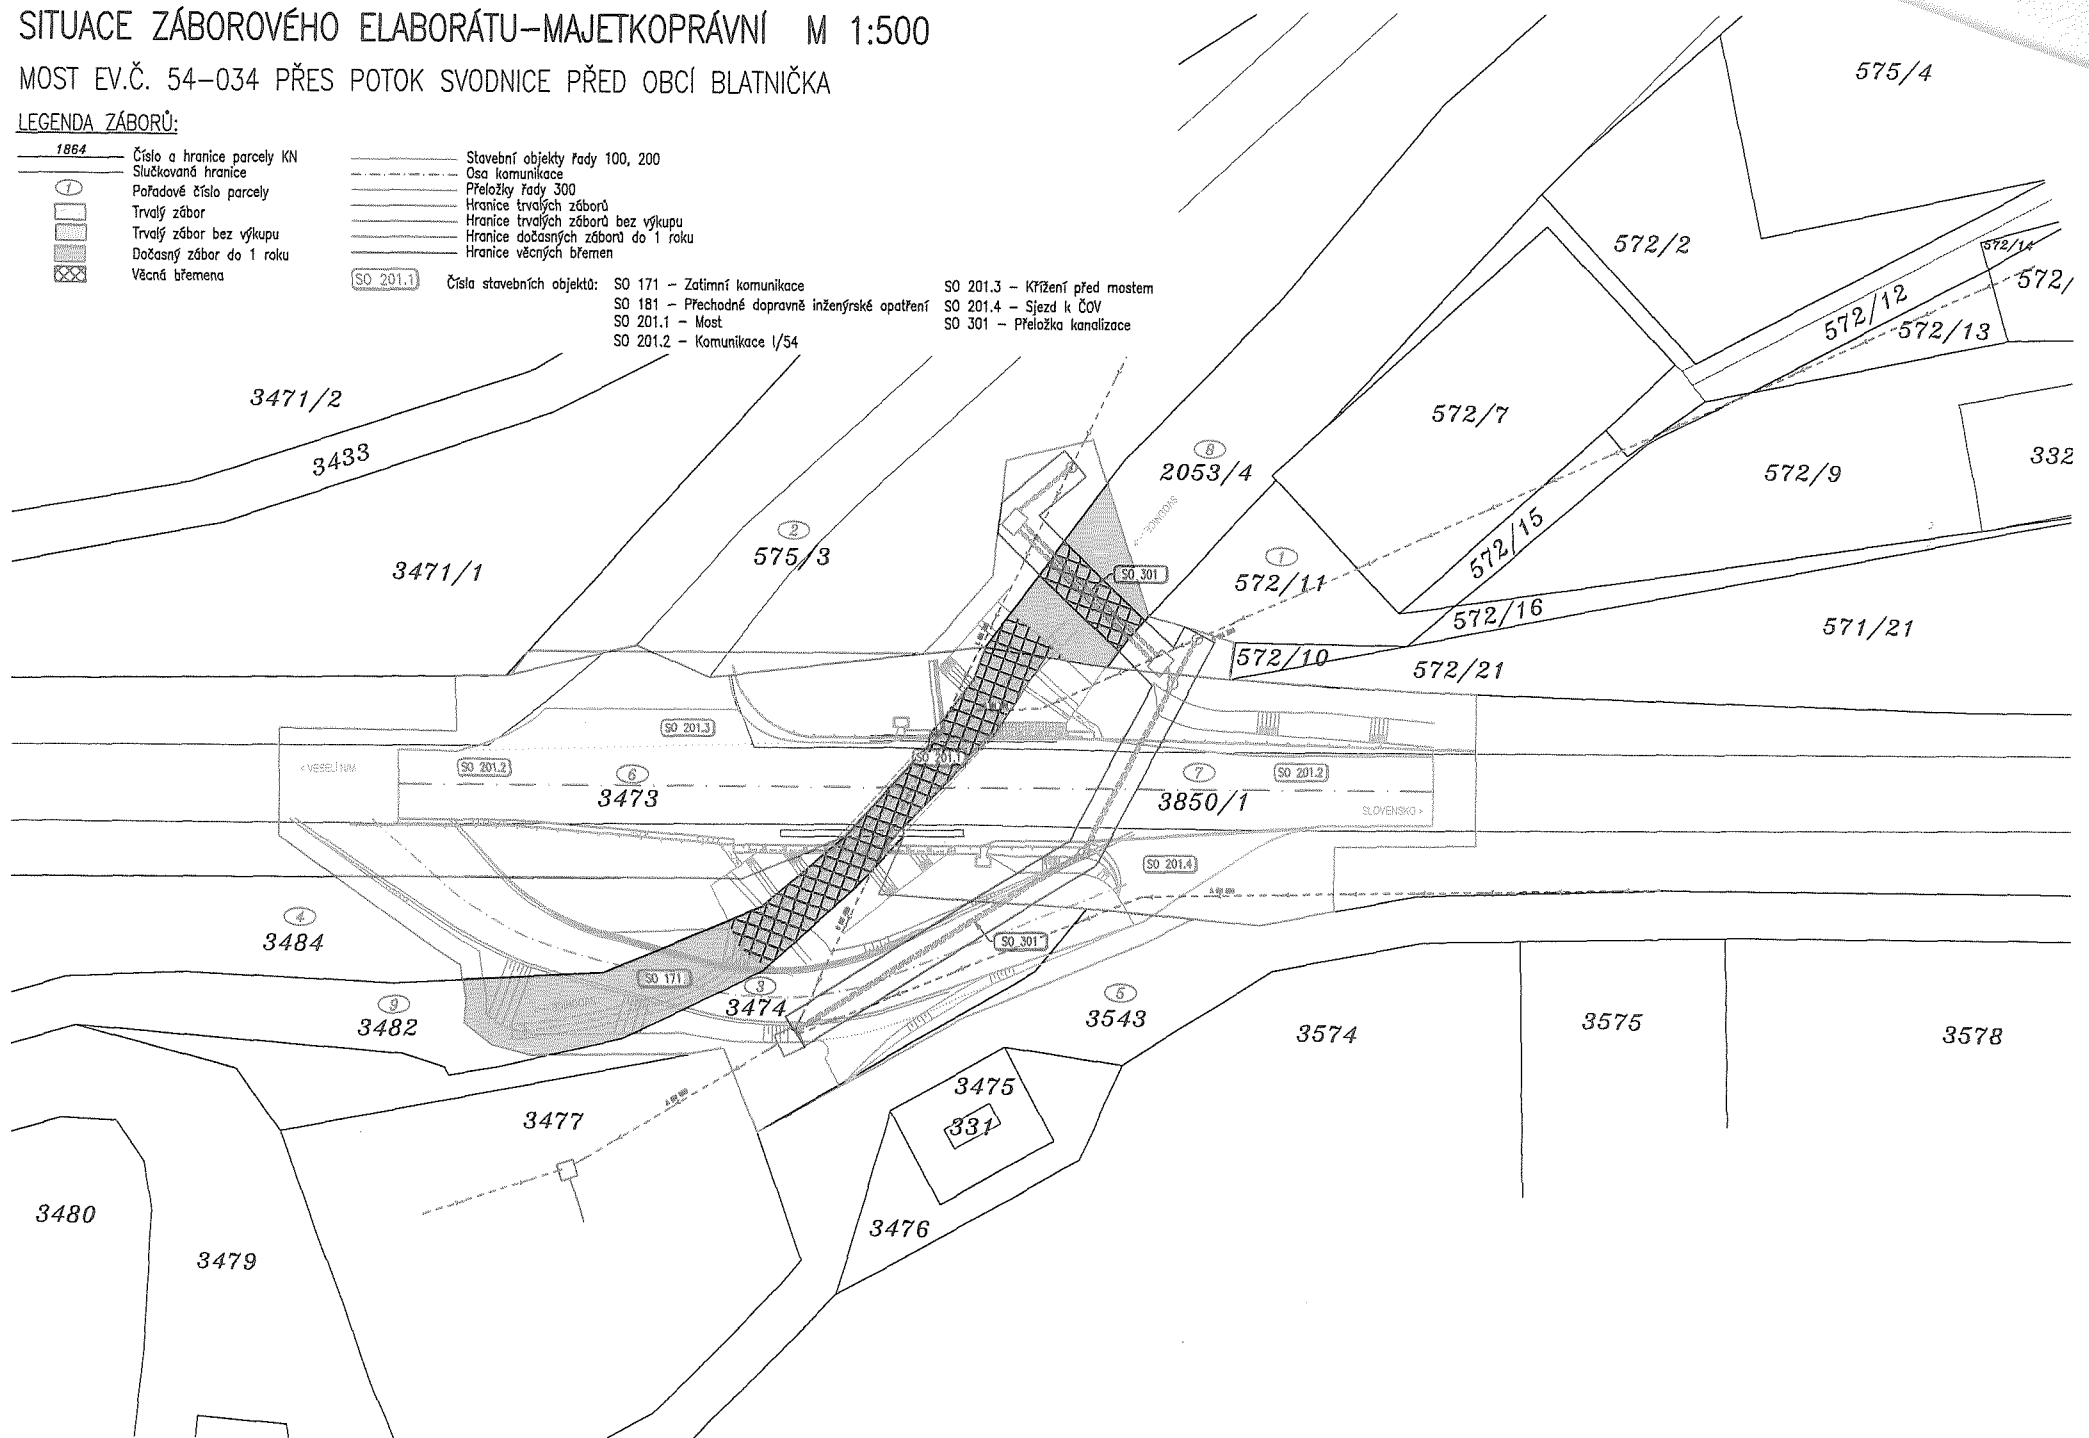

LESY ČESKÉ REPUBLIKY, S.P., OR Jižní Morava

Břežnická 5659, Zlín 760 01, tel. +420956942111, Fax.: +420, or942@lesycr.cz, ID DS: e8jcfns

Rušar mosty, s.r.o.

Slavičková 1a

Brno

638 00

VÁŠ DOPIS ZN.

ČÍSLO JEDNACÍ

SPISOVÁ ZNAČKA

DATUM

LCR942/108136/2021

22.01.2021

VYŘIZUJE

TELEFON

GSM

FAX

E-MAIL



Věc: „Most ev. č. 54-034 přes potok Svodnice před obcí Blatnička“ – vyjádření správce toku k DUSP

Na základě prostudování předložené dokumentace ke společnému územnímu a stavebnímu řízení vydává správce vodního toku Svodnice, ČHP 4-13-02-0130, IDVT 10202996, toto vyjádření:

1. Projektová dokumentace řeší kompletní rekonstrukci stávajícího silničního mostu na komunikaci I. třídy přes vodní tok Svodnici v obci Blatnička. Umístění tělesa mostu i směrové poměry křížení zůstávají zachovány. Kapacitně je průtočný profil dimenzován na Q 100 plus „dostatečnou“ bezpečnostní výšku. Posouzení kapacity a upřesnění bezpečnostní výšky požadujeme doložit v PD. Součástí spodní stavby mostu je i nově navržená úprava navazujících úseků koryta toku. Koryto je v současné době upravené rovinaninou z lomového kamene a to z obou stran mostu. Pokud stavba mostu vyžaduje změnu vodního díla, které je v majetku LČR, s.p., je nutno před stavbou dorešit jeho majetkoprávní vypořádání. Nová úprava, jako nedílná součást mostní konstrukce zůstane v majetku a správě vlastníka mostu. Detail navržené úpravy (situace, příčný a podélný řez) požadujeme předložit k odsouhlasení.
2. Součástí stavby je i objekt SO 301 Přeložka kanalizace. Požadujeme, aby objekt splňoval podmínky ČSN 75 2130 Křížení a souběhy vodních toků s dráhami, pozemními komunikacemi a vedeními. Detail křížení koryta vodního toku a souběhu požadujeme předložit k odsouhlasení.
3. Po dobu rekonstrukce mostu (3-4 měsíce) bude doprava vedena přes provizorní přemostění. Převezení vody je navrženo silně nekapacitním trubním vedením DN 1400. vzhledem k tomu, že se bude jednat o výraznou překážku plynulému průtoku vod je nutno s touto situací počítat v režimu stavby i v Povodňovém plánu stavby.
4. Z hlediska břehového porostu souhlasíme s odtěžením stromů, keřů i nových výsadeb v rozsahu potřebném pro umístění a provádění stavby, jak je zpracováno v PD. Požadujeme však následně realizovat jeho obnovu.
5. Před zahájením stavebních prací bude zábor pozemků v terénu vyznačen a zabezpečen. Zásahy do koryta toku mimo obvod staveniště jsou nepřijatelné. Na pozemku vodního toku a

Lesy České republiky, s.p., se sídlem Přemyslova 1106/19, Nový Hradec Králové, Hradec Králové, PSČ 500 08

Spisová značka AXII 540 vedená u rejstříkového soudu v Hradci Králové, IČ: 42196451, DIČ: CZ42196451

Lesy České republiky, s.p., jsou držitelem osvědčení o účasti v certifikaci lesů, loga PEFC (08-2101/0001) a certifikátu C-o-C.



Státní podnik Lesy České republiky, s.p., zachovává nulovou toleranci k jakémukoli nelegálnímu jednání a dodržuje maximální transparentnost, legalitu a etiku. Součástí firemní kultury státního podniku Lesy České republiky, s.p., je Criminal compliance program (viz www.lesycr.cz), který stanoví zásady a pravidla jednání zaměstnanců či jiných osob jednajících za státní podnik Lesy České republiky, s.p. (dále jen „zaměstnanec“). Každý zaměstnanec má povinnost oznámit jakékoli podezřelý či nelegální jednání. V jakémkoli případě, kdy je jednání zaměstnance v rozporu s Criminal compliance programem, nelze je považovat za jednání v rámci nebo v zájmu státního podniku Lesy České republiky, s.p. Takové jednání je možné oznámit, a to i anonymně způsoby uvedenými na webových stránkách. www.lesycr.cz

LESY ČESKÉ REPUBLIKY, s.p., OŘ jižní Morava

Břežnická 5659, Zlín 760 01, tel. +420956942111, Fax.: +420, or942@lesycr.cz, ID DS: e8jcfns

pozemcích při něm nesmí být skladován materiál splavitelný vodou nebo ohrožující kvalitu povrchových vod.

6. Souhlas s dočasným a trvalým záborem musíte projednat před vydáním stavebního povolení samostatnou žádostí s referentem pozemkové evidence LČR, s.p., OŘ – JM, panem [REDACTED]
7. Souhlas podle § 184 a, zák. č. 183/2016 Sb. Stavebního zákona na koordinační situaci vám vydáme po doplnění PD a uzavření majetkoprávních smluv.

Toto vyjádření je vydáno k PD stavby a má platnost dva roky ode dne vydání.

S pozdravem

