
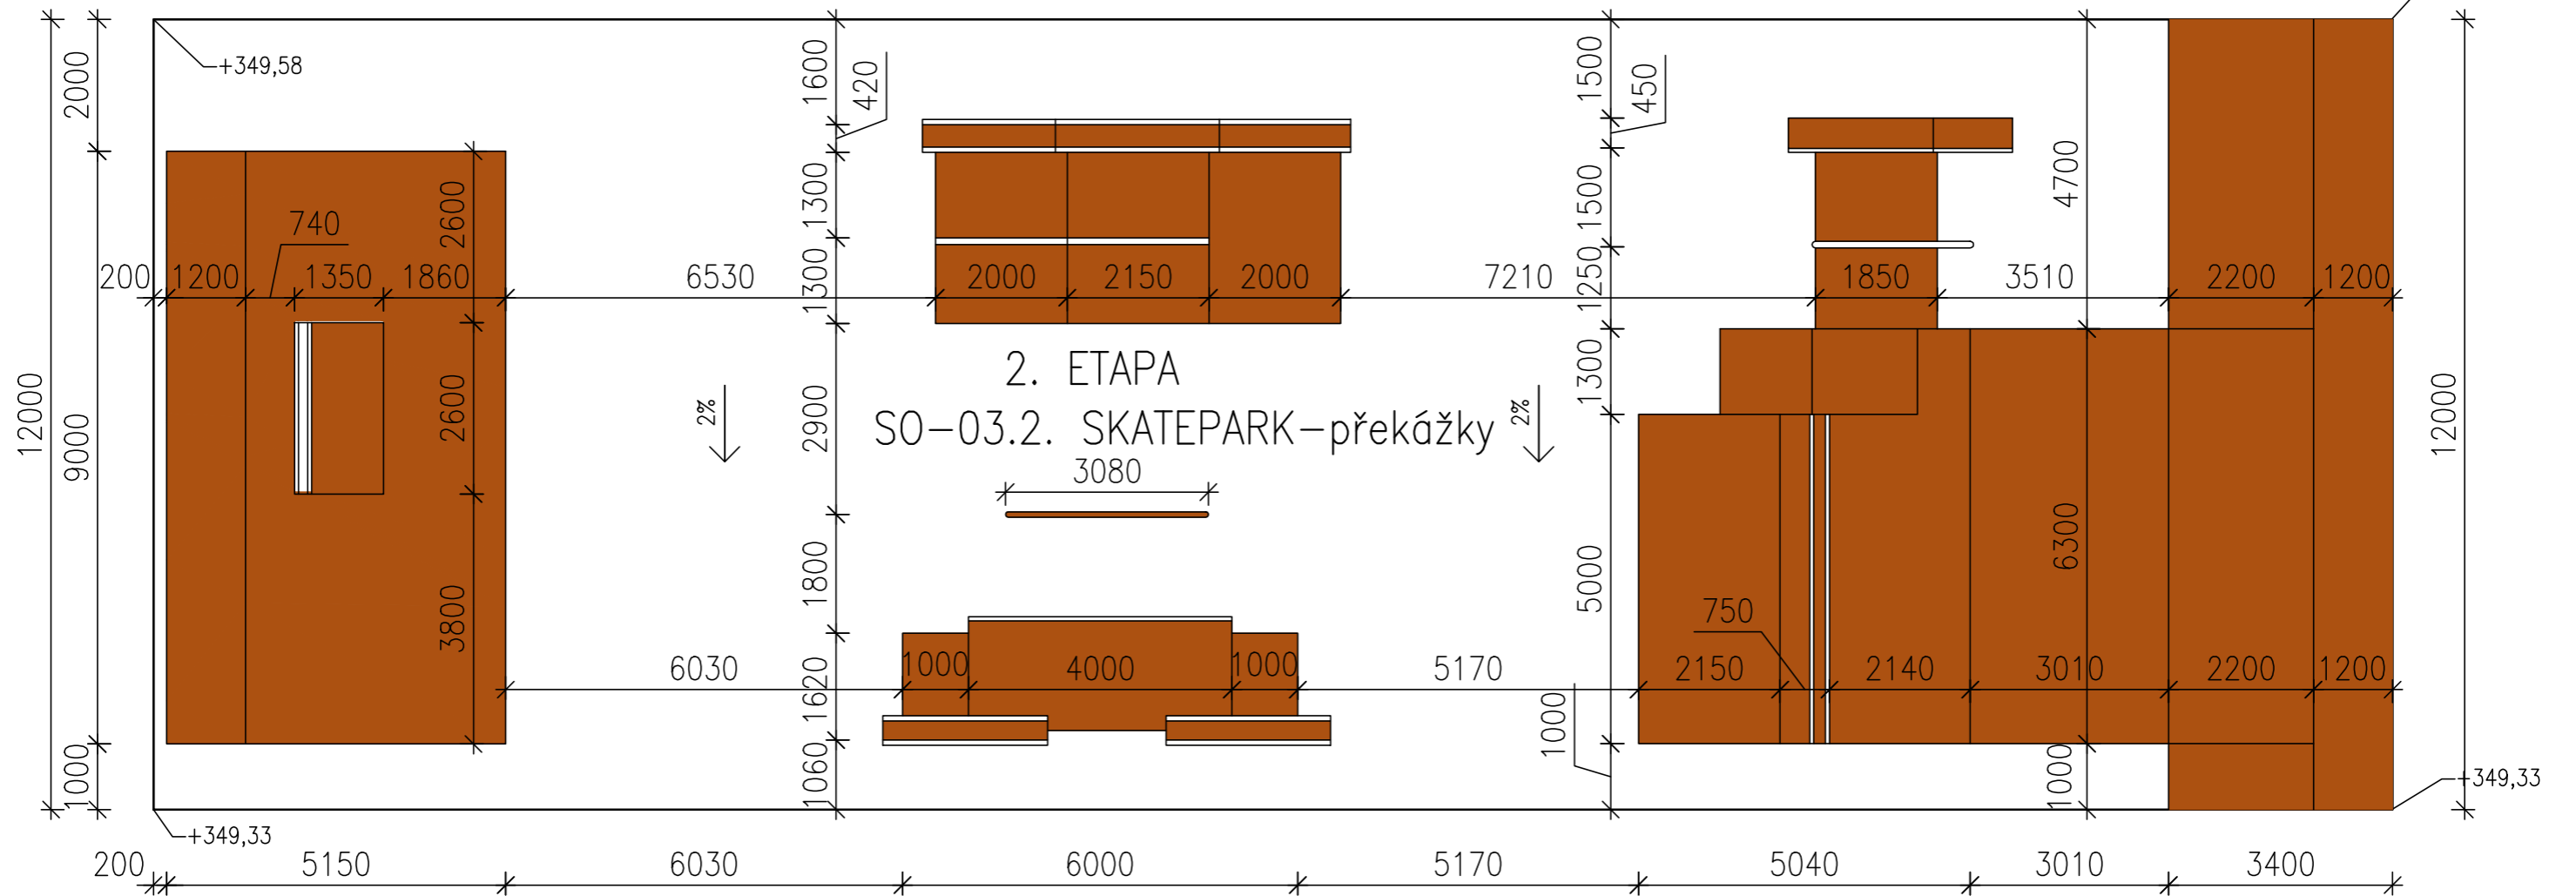


schématický řez

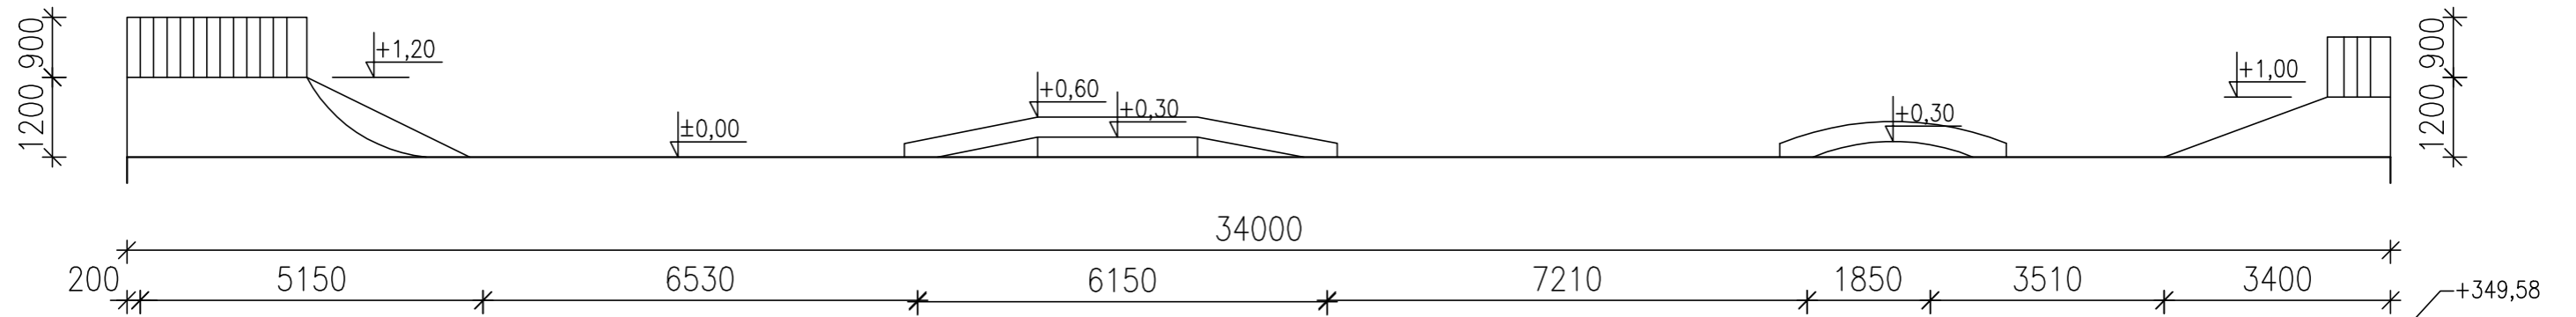

půdorys

legenda:

skate překážky – povrch skate smart

poznámka:

Jedná se o montovaný skatepark na betonové ploše 12,0x30,0m, rozsah, velikost a typ jednotlivých skate překážek bude upřesněn v dalším stupni projektové dokumentace. Skatepark bude navržen dle ČSN EN 14974 a DIN 33943.

INVESTOR: Město ŘÍČANY Masarykovo náměstí 53, 251 01 Říčany, IČO: 00240702				PROJEKTANT: SPORTOVNÍ PROJEKTY SPOL.S R.O. SOKOLOVSKÁ 87/95 PRAHA 8 IČO: 27 06 06 59	
PROJEKTANT ČÁSTI	VYPRACOVAL	KONTROLA	HIP	DOKUMENTACE	DPS
ING.ARCH. P.ŠUMA	ING.ARCH. P.ŠUMA	ING.ARCH. V.DROBNÝ	ING.ARCH. V.DROBNÝ	MĚŘÍTKO	1:100
				DATUM	05/2021
AKCE INDUSTRIÁLNÍ PARK ŘÍČANY 2. ETAPA SO-03.2. SKATEPARK- PŘEKÁŽKY				ČÍSLO KOPIE	ČÍSLO PŘÍLOHY
OBSAH PŘÍLOHY PŮDORYS					D-SO-03.2.02
DOKUMENTACI LZE UŽÍVAT POUZE VE SMYSLU PŘÍSLUŠNÉ SMLOUVY O DÍLO. VÝKRES, ČI JEHO ČÁST, MŮŽE BÝT KOPÍROVÁN NEBO JINÝM ZPŮSOBEM ROZŠÍŘOVÁN POUZE PO PŘEDCHOZÍM SOUHLASU					