


INVESTOR: Město ŘÍČANY Masarykovo náměstí 53, 251 01 Říčany, IČO: 00240702				PROJEKTANT: SPORTOVNÍ PROJEKTY SPOL.S.R.O. SOKOLOVSKÁ 87/95 PRAHA 8 IČO: 27 06 06 59	
PROJEKTANT ČÁSTI	VYPRACOVAL	KONTROLA	HIP		
ING.ARCH. P.ŠUMA	ING.ARCH. P.ŠUMA	ING.ARCH. V.DROBNÝ	ING.ARCH. V.DROBNÝ		
AKCE INDUSTRIÁLNÍ PARK ŘÍČANY 2. ETAPA SO-03.2. SKATEPARK- PŘEKÁŽKY				DOKUMENTACE	DPS
				MĚŘÍTKO	1:100
				DATUM	05/2021
OBSAH PŘÍLOHY PŘEKÁŽKY				ČÍSLO KOPIE	ČÍSLO PŘÍLOHY
					D-SO-03.2.03
DOKUMENTACI LZE UŽÍVAT POUZE VE SMYSLU PŘÍSLUŠNÉ SMLOUVY O DÍLO. VÝKRES, ČI JEHO ČÁST, MŮŽE BÝT KOPIROVÁN NEBO JINÝM ZPŮSOBEM ROZŠÍŘOVÁN POUZE PO PŘEDCHOZÍM SOUHLASU					

Říčany – dodávka překážek do skateparku

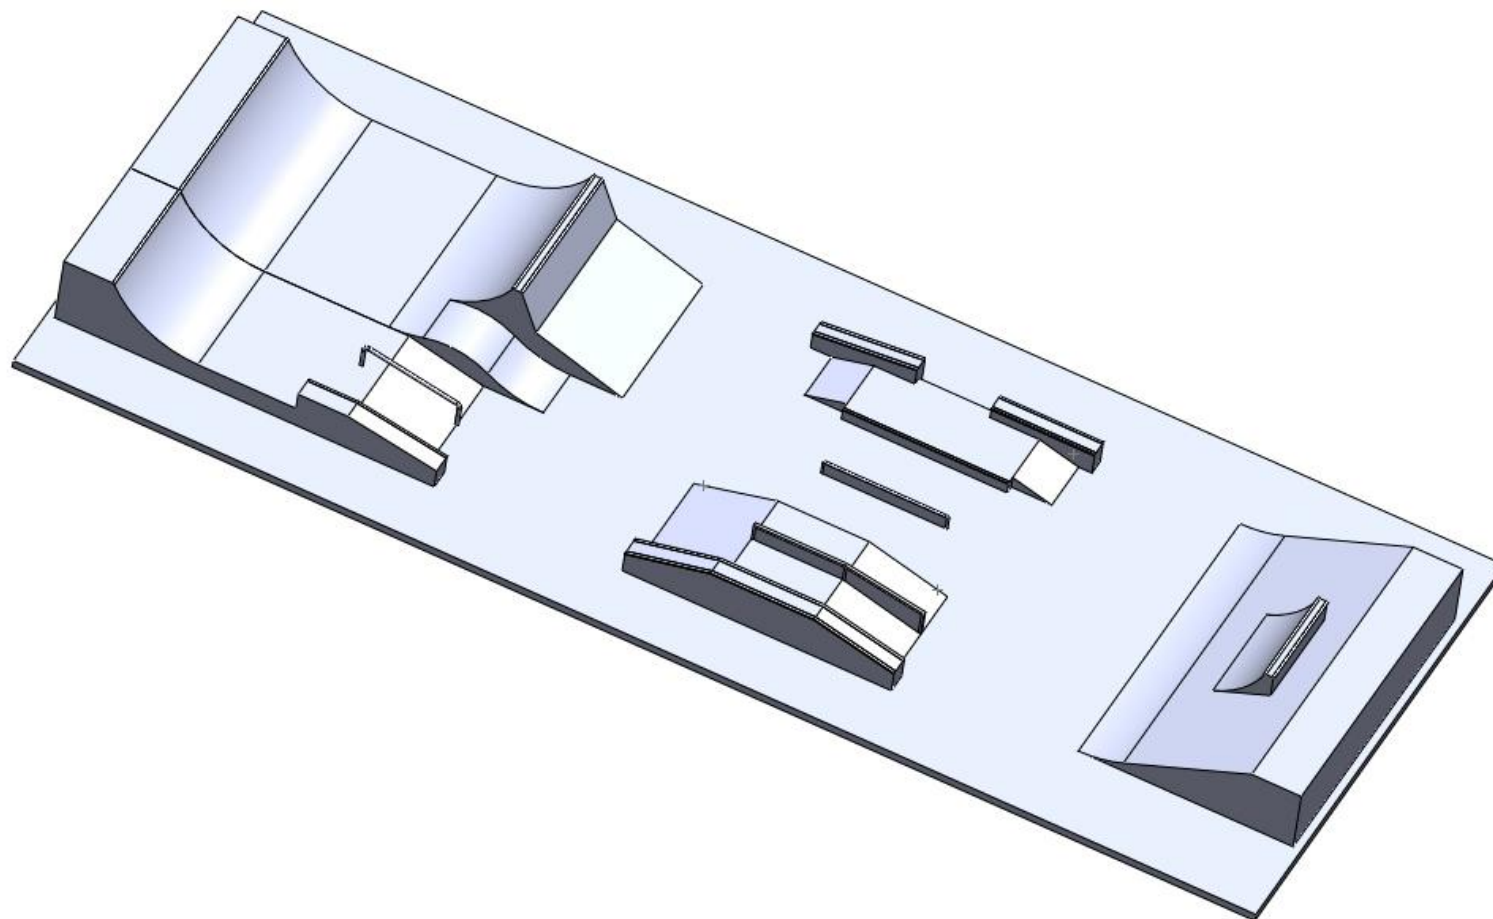


Dokumentace vybavení skateparku – specifikace překážek

(systava překážek určená pro skateboarding, bmx a in-line brusle a koloběžky, rozmístěná na betonové ploše o rozměrech 30m x 12 m)



popis:

Předmětem zakázky je kompletní realizace nových překážek na plochu skateparku a jejich uvedení do provozu (dodávka včetně montáže a uvedení do provozu dle této PD).

Tvar, rozměry, technické provedení a rozmístění překážek na ploše skateparku musí splňovat bezpečnostní a technickou normu **ČSN-EN 14974**. Shoda výrobku s touto normou bude dle §6 nařízení vlády č. **173/1997 Sb.** doložena certifikátem (například TÜV) a prohlášením o shodě.

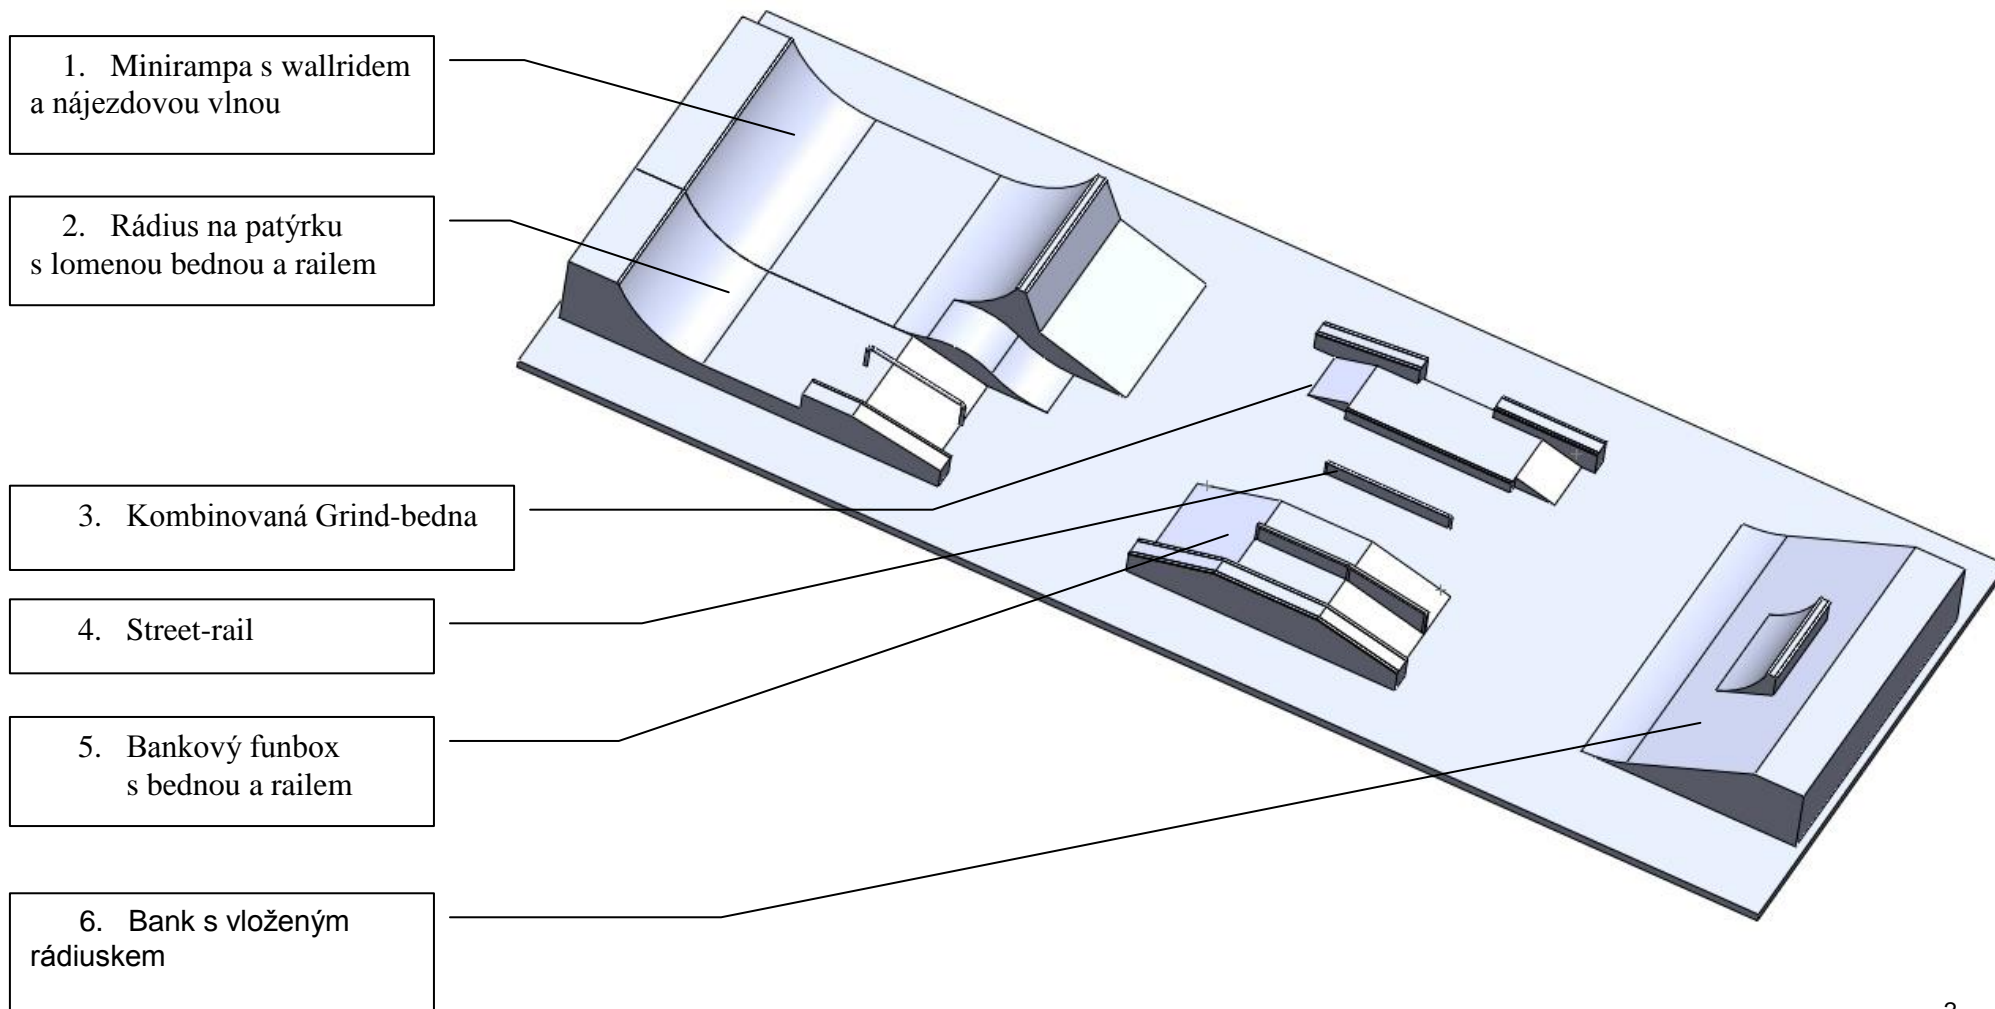

Půdorys, bokorys a konstrukce překážek:

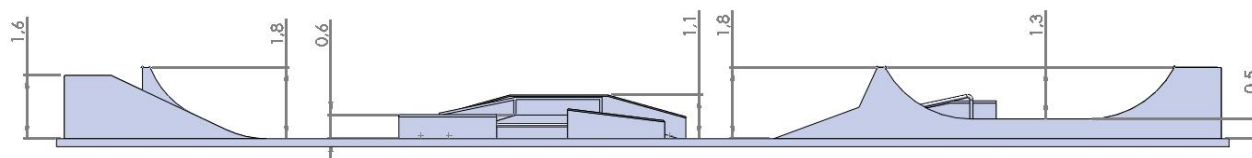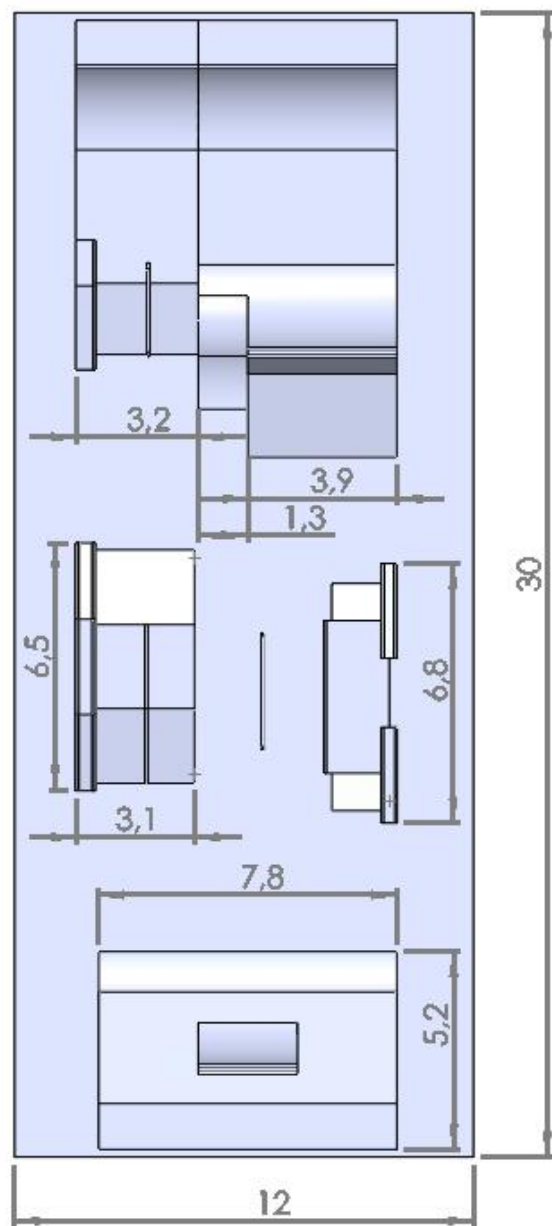

Konstrukce překážek:

Konstrukce překážek bude pozinkovaná, z ocelových profilů min 40x40mm, pokrytá příčně roštem ze 40 mm silných smrkových fošen bez mezer a speciálním povrchem síly min. 8mm. Mezi dřevěným roštem a pojezdovým povrchem bude nepropustná asfaltová folie.

Boční stěny překážek 3 a 5 budou zakrytovány stejným materiálem, jaký bude použit na pojezdový povrch. Kvůli odvětrávání zůstanou odkryté zadní a boční stěny překážek č. 1,2, a 6.

Zábradlí překážek 1,2 a 6 bude z ocelových pozinkovaných profilů s výplní z 12 mm březové vodovzdorné překližky.

Překážky budou opatřeny 60 mm kopinky. Dřevo bude impregnováno proti plísni.

Materiál pojezdového povrchu překážek je zásadní pro výslednou užitnou hodnotu celé stavby, musí být vysoce kvalitní a odpovídající potřebám jezdců na skateboardech, in-line bruslích, bmx kolech a koloběžkách: např. skatesmart nebo skatelite.

- grip – deska nebude hladká a lesklá, bude opatřena jemným gripem kvůli ideálním adhezním vlastnostem
- materiál musí být odolný vůči všem druhům počasí. Jako materiál povrchu se nepřipouští plech ani překližka ani jiné méně vhodné náhražky určené prvotně k jinému účelu.


Projektová dokumentace

1. Minirampa s wallridem a nájezdovou vlnou

Zobrazeno bez zábradlí:

ROZMĚRY A DALŠÍ SPECIFIKACE:

výška bez zábradlí 2,5m, šířka 3,9m, délka 4,4m

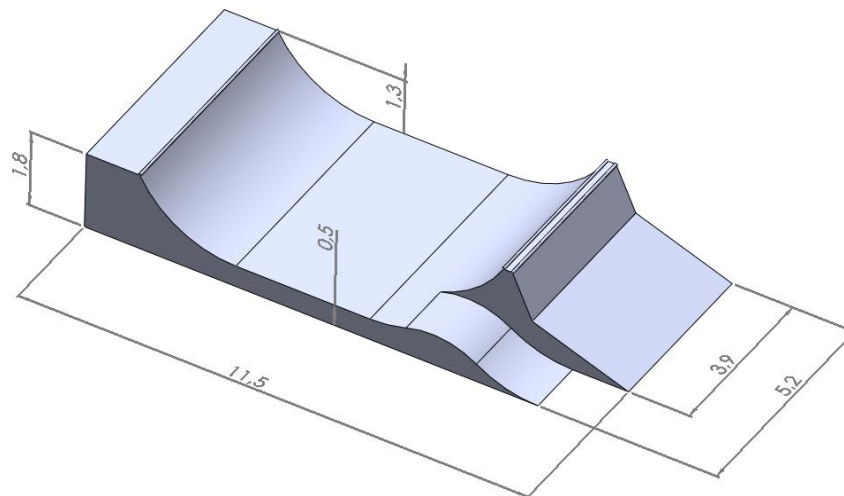



2. Rádus na patýrku s lomenou bednou a railem


Zobrazeno bez zábradlí:


ROZMĚRY A DALŠÍ SPECIFIKACE:


výška 2,5m, šířka 5m, délka 4,4m.

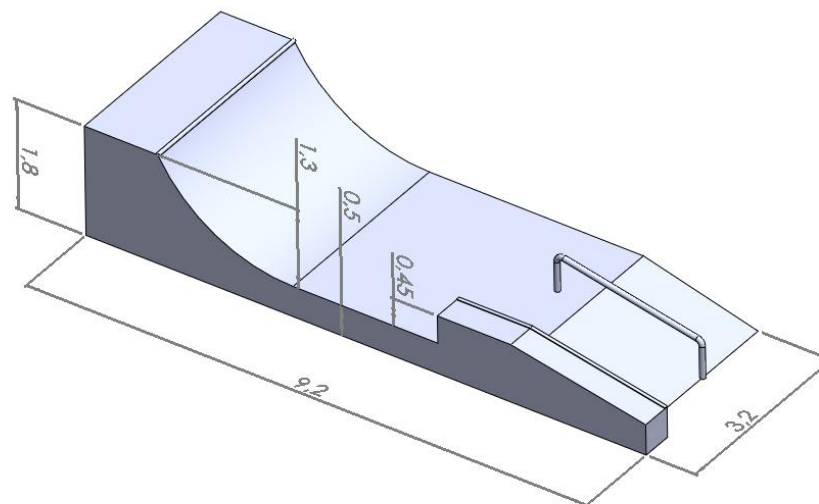
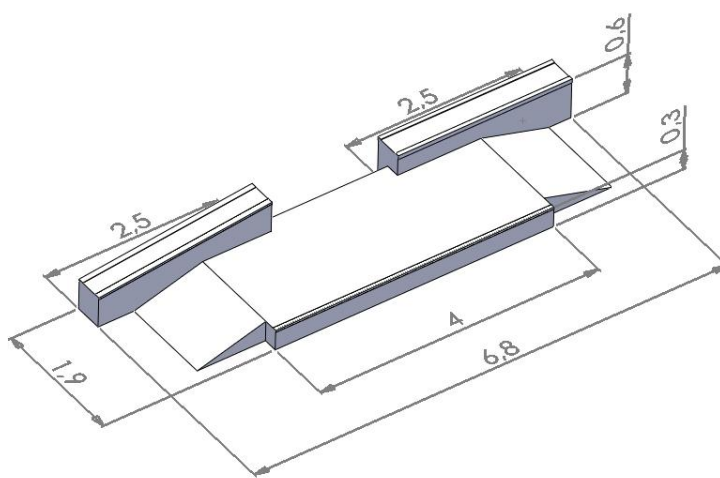
<h3>3. Kombinovaná Grind-bedna</h3>	 <p>A 3D perspective drawing of a combined grind box. The object is a long, narrow rectangular structure with a central section that is slightly raised and has a beveled edge. The overall length is 6.8m, the width is 1.9m, and the height is 0.6m. The central section is 4m long. The drawing shows the object from a three-quarter view, highlighting its dimensions and shape.</p>
<p>Zobrazeno bez zábradlí:</p>	
<p>ROZMĚRY A DALŠÍ SPECIFIKACE: výška 0,6m , šířka 1,9m , délka 6,8m</p>	
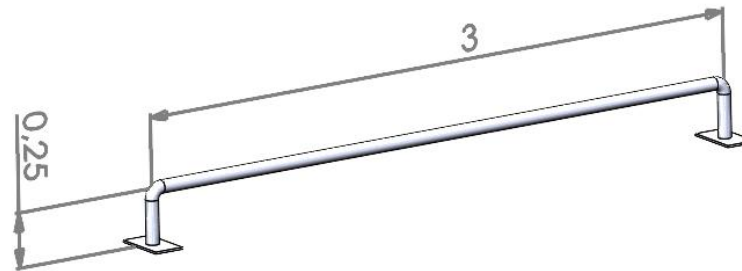
<h3>4. Street-rail</h3>	 <p>A 3D perspective drawing of a street rail. The rail is a long, thin horizontal bar supported by two vertical posts. The height of the rail from the ground is 0.25m, and the length between the posts is 3m. The drawing shows the rail from a three-quarter view, highlighting its dimensions and shape.</p>
<p>ROZMĚRY A DALŠÍ SPECIFIKACE: výška ,0,25m, délka 3m</p>	
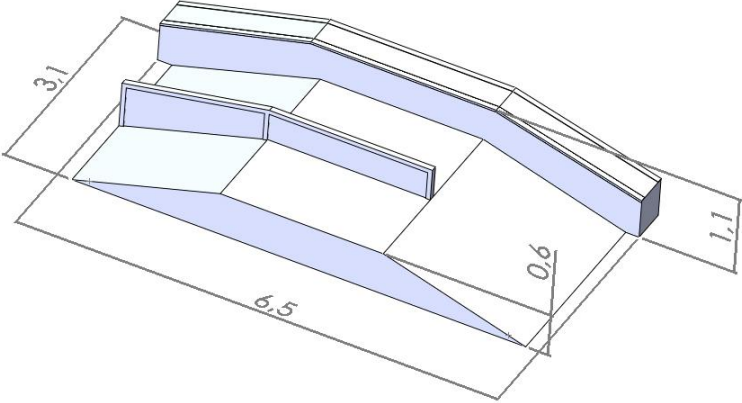
<p>5. Bankový funbox s bednou a railem</p>	
<p>ROZMĚRY A DALŠÍ SPECIFIKACE: Výška 1,1m, šířka 3,1m, délka 6,5m</p>	
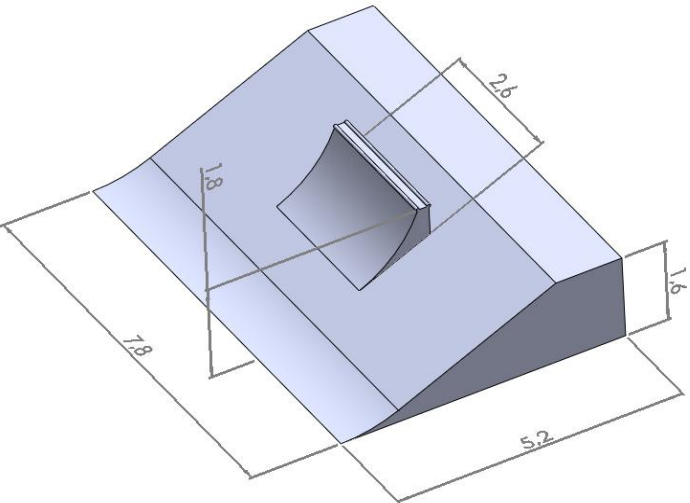
<p>6. Bank s vloženým rádiuskem</p>	
<p>ROZMĚRY A DALŠÍ SPECIFIKACE: Výška 1,8m, šířka 7,8m, délka 5,2m</p>	