

Lesy České republiky, s. p.
Lesní správa Nové Hradý
Vilová čtvrť 198
Nové Hradý 373 31

V Olešnici dne 29.8.2022

Žádost o souhlas s umístěním stavby v ochranném pásmu lesa

Vážení,

Žádáme Vás o souhlas s umístěním naší plánované stavby v ochranném pásmu lesa a to „Novostavba skladovací haly a sušárny včetně přípojek na p.č. 1482/113 k.ú. Byňov.“ Investorem je naše společnost NEMA, spol. s r.o., IČ 49062905, Olešnice 107, 373 31.

Děkujeme za vyřízení naší žádosti.

S pozdravem

Příloha: *Koordinační situace stavby*




+420 723 717 499



Maresova.eva@nema.cz
www.nema.cz



Olešnice 107,
373 31 Olešnice

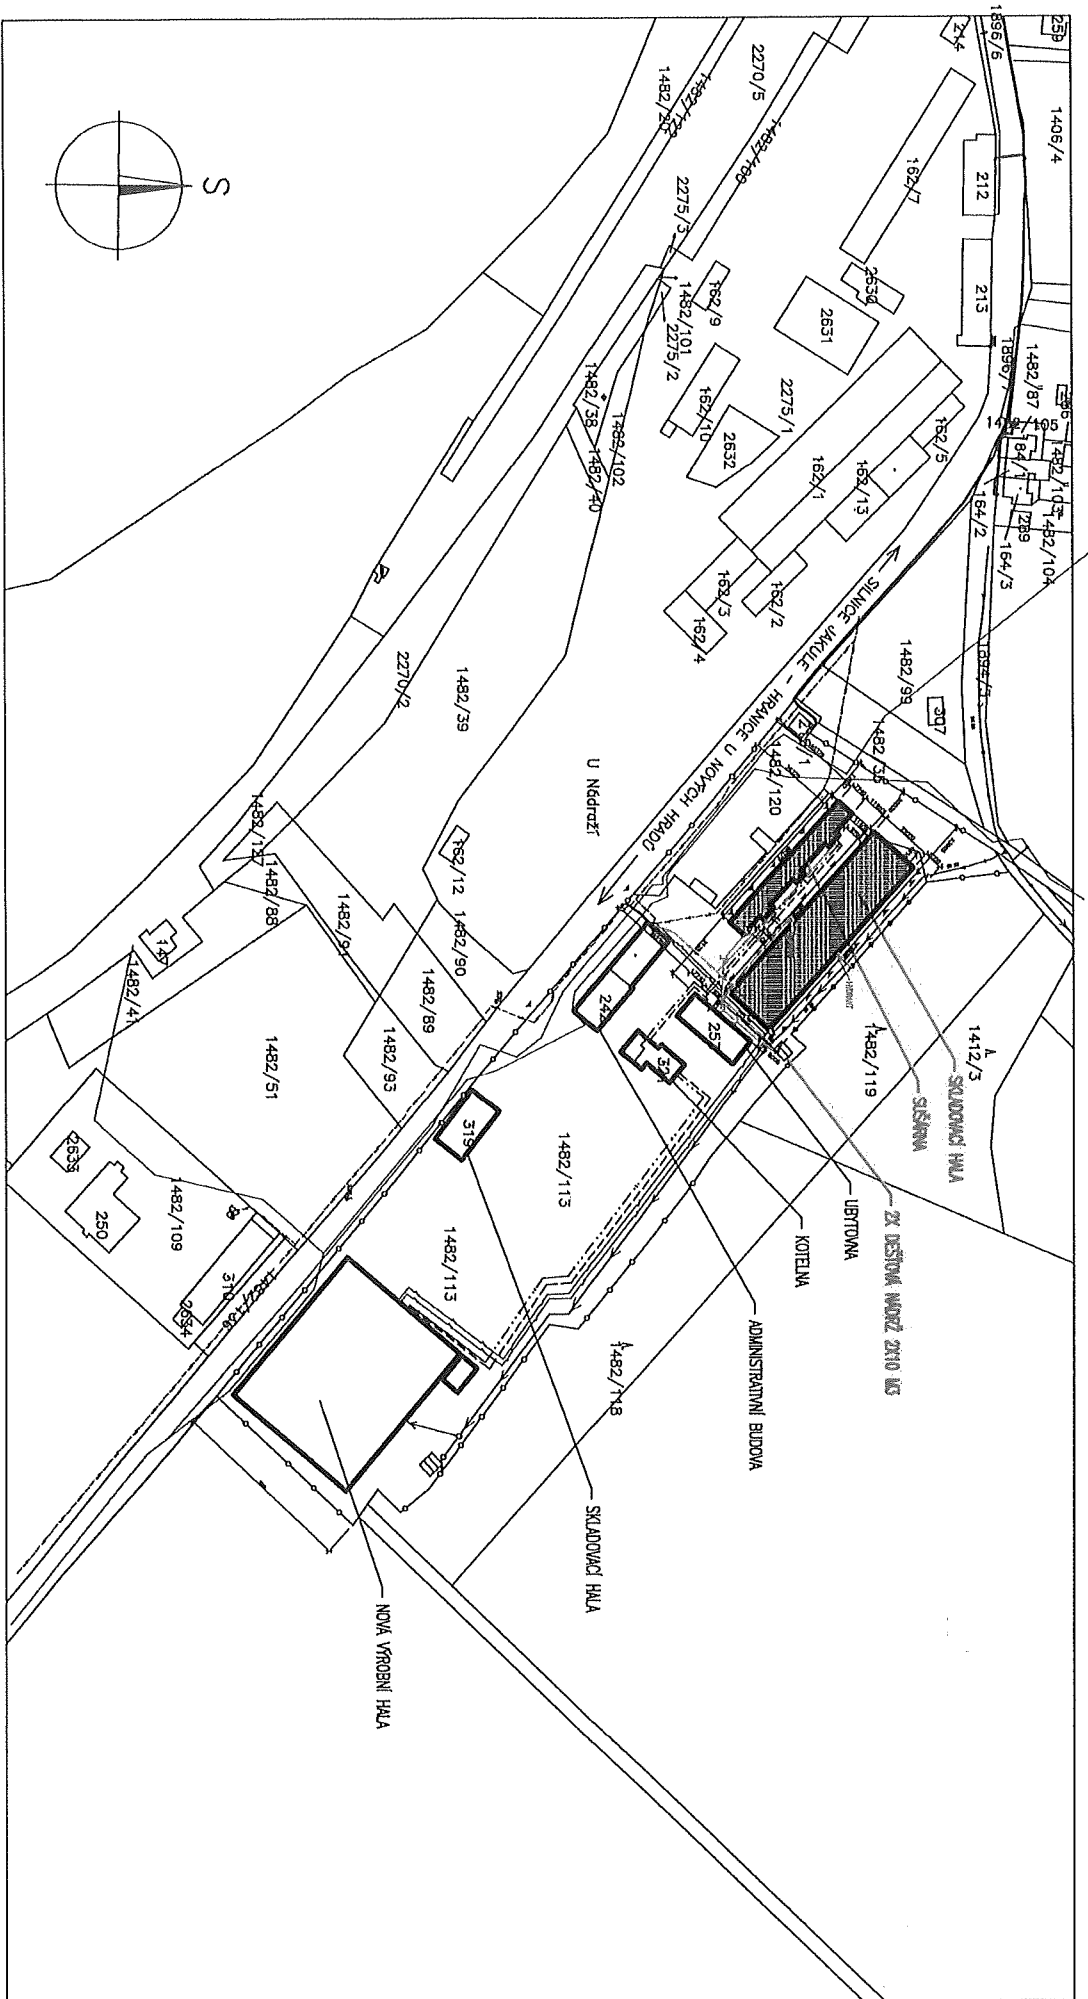

LEGENDA:

- HRANICE POZEMKU INVESTORA
- NOVÝ OBJEKT SKLADOVACÍ HALY A SUŠÁRNY
- VYTÁPĚNÍ - ZPĚTĚČKA
- VYTÁPĚNÍ - VSTUP

LEGENDA nových sítí a přípojky

- VODA - PŘÍPOJKA VODY
- KANALIZACE - DEŠŤOVÁ
- EI - PŘÍPOJKA ELEKTRICKÉHO KABELU

LEGENDA stávajících sítí

- VODA
- EI
- OPTICKÁ síť - CETIN

K3
IM
DR
ST
VA