


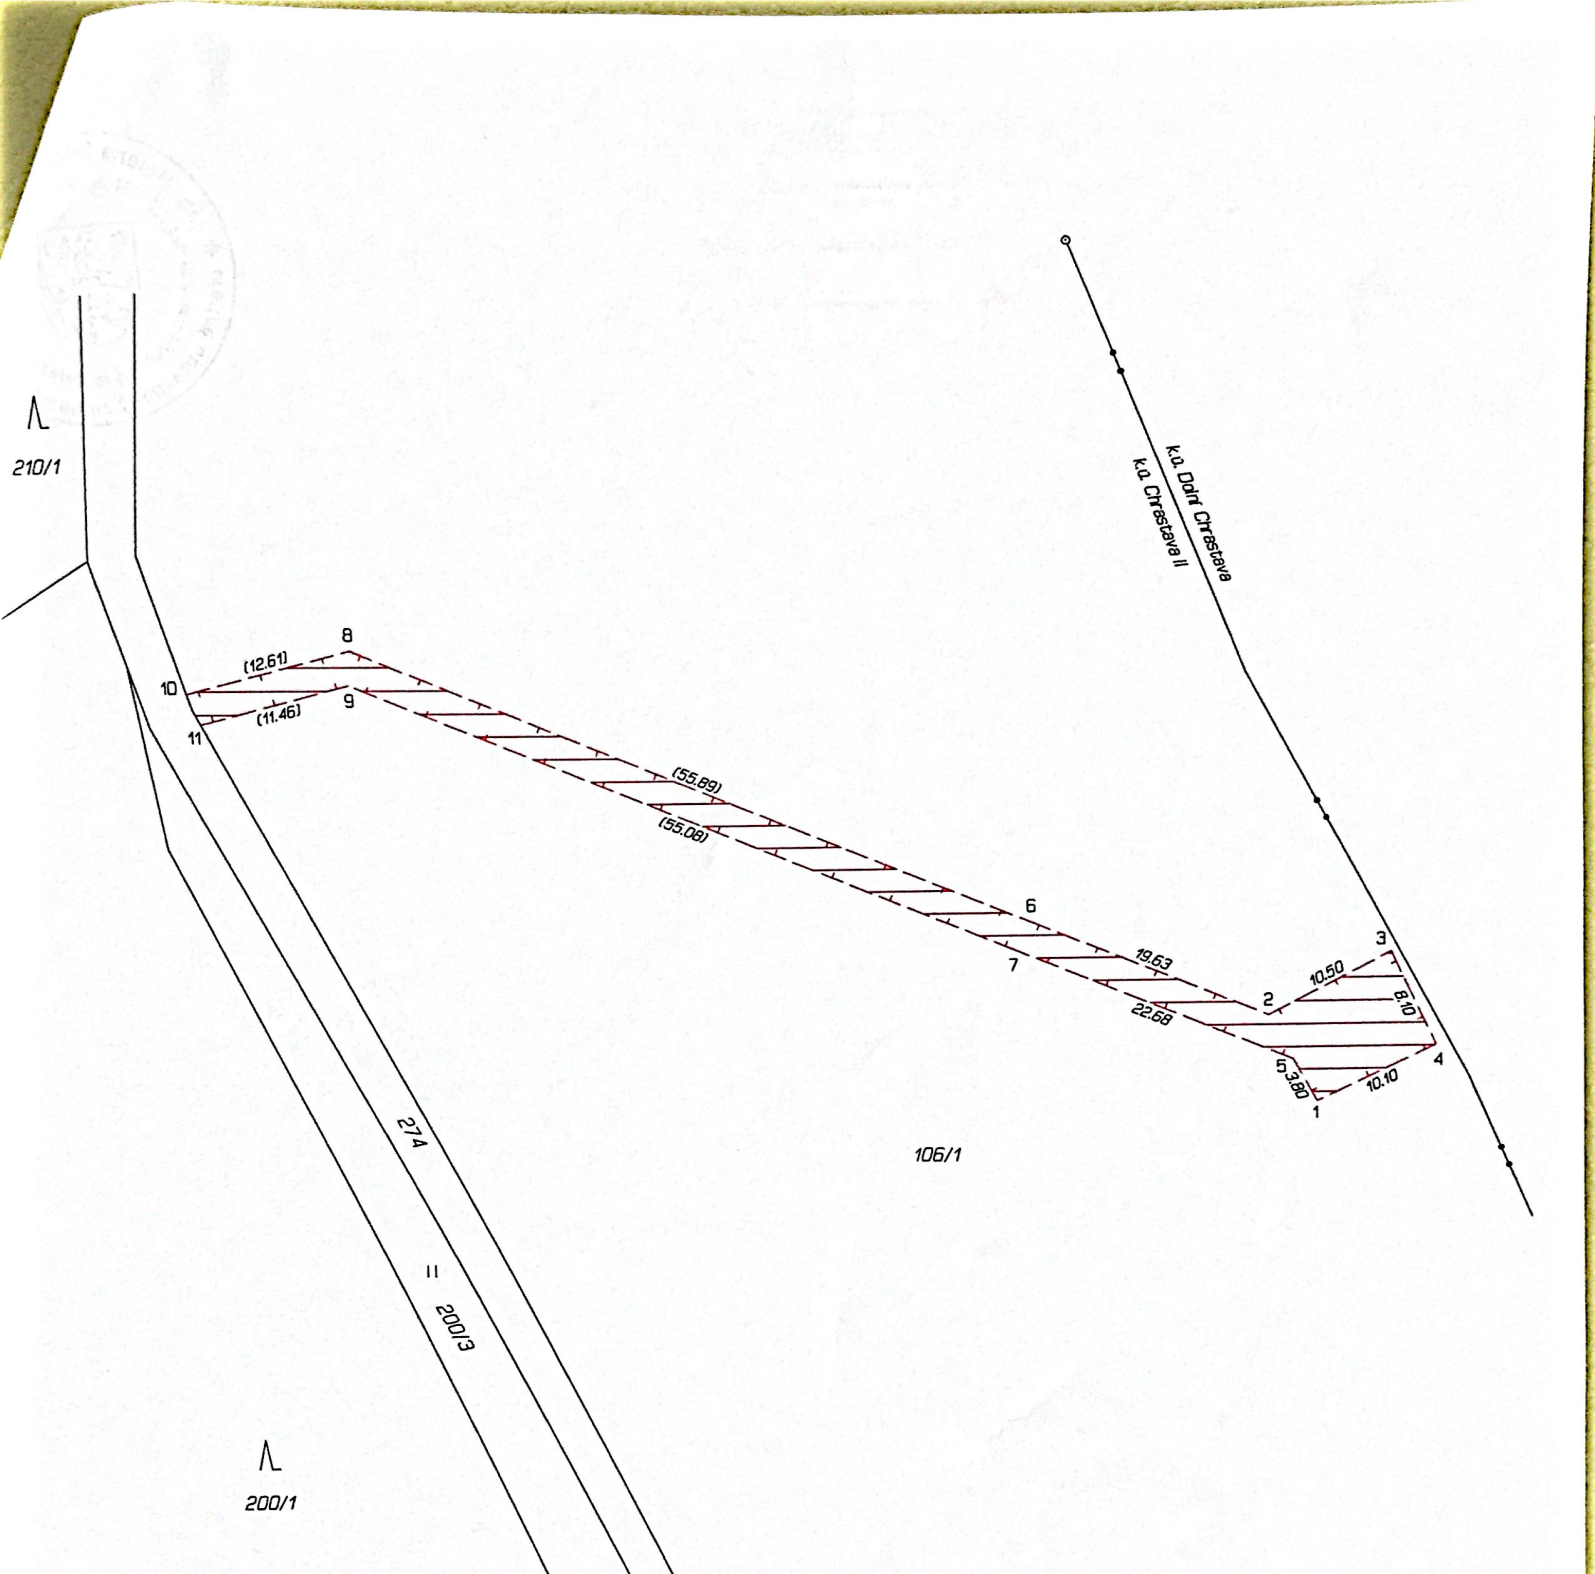
VÝKAZ DOSAVADNÍHO A NOVÉHO STAVU ÚDAJŮ KATASTRU NEMOVITOSTÍ

Dosavadní stav			Nový stav											
Označení pozemku parc. číslem	Výměra parcely		Označení pozemku parc. číslem	Výměra parcely		Druh pozemku	Typ stavby	Způsob využití	Způsob využití	Způsob využití	Porovnání se stavem evidence právních vztahů			
	ha	m <sup>2</sup>		Způsob využití	ha						m <sup>2</sup>	Způsob využití	Díl přechází z pozemku označeného v katastru nemovitostí	Číslo listu vlastnictví
106/1											106/1	1		

Oprávněný: dle listiny

Druh věcného břemene: dle listiny

<b>GEOMETRICKÝ PLÁN pro</b> vymezení rozsahu věcného břemene k části pozemku	Geometrický plán ověřil úředně oprávněný zeměměřický inženýr:		Stejnopis ověřil úředně oprávněný zeměměřický inženýr:		
	Jméno, příjmení: Ing. Helena Simbartlová		Jméno, příjmení: <i>Ing. Helena Simbartlová</i>		
	Číslo položky seznamu úředně oprávněných zeměměřických inženýrů: 1639/96		Číslo položky seznamu úředně oprávněných zeměměřických inženýrů: <i>1639/96</i>		
	Dne: 30. června 2022 Číslo: 194/2022		Dne: <i>11. 7. 2022</i> Číslo: <i>175/2022</i>		
Náležitostmi a přesností odpovídá právním předpisům.		Katastrální úřad souhlasí s očišlováním parcel.		Tento stejnopis odpovídá geometrickému plánu v elektronické podobě uloženému v dokumentaci katastrálního úřadu.	
Vyhotovitel: Ing. Jiří Simbartl Ruprechtická 747 46014 Liberec 14		Břetislav Holý KÚ pro Liberecký kraj KP Liberec PGP- 1006/2022-505 2022.07.07 13:52:25 +02'00'		Ověření stejnopisu geometrického plánu v listinné podobě.	
Číslo plánu: 281-164/2022 Okres: Liberec Obec: Chrástava Kat. území: Chrástava II Mapový list: Liberec 7-4/14 Dosavadním vlastníkům pozemků byla poskytnuta možnost seznámit se v terénu s průběhem navrhovaných nových hranic, které byly označeny předepsaným způsobem: viz seznam souřadnic					



Seznam souřadnic (S-JTSK)

Číslo bodu	Souřadnice pro zápis do KN		Kód kv.	Poznámka
	Y	X		
1	693869.94	968887.91	3	sloupek plotu
2	693873.63	968881.04	3	sloupek plotu
3	693864.30	968876.21	3	sloupek plotu
4	693860.88	968883.55	3	sloupek plotu
5	693871.74	968884.55	3	kalík
6	693891.70	968873.43	3	kalík
7	693892.62	968875.76	3	kalík
8	693943.21	968851.74	3	kalík
9	693943.39	968854.38	3	kalík
10	693955.39	968855.00	4	kalík
11	693954.46	968857.34	4	kalík