

SMLOUVA O VÝPŮJČCE **a smlouva o budoucí smlouvě o zřízení věcného břemene** **č. 2022/1980**

Smluvní strany:

1. Vlastník: Dělnická tělovýchovná jednota Hradec Králové, z.s.
sídlo: U Labe 427/1, 500 02 Hradec Králové
zastoupený: Pavlem Hepem, starostou
IČO: 42193168
zapsaný v obchodním rejstříku vedeném Krajským soudem v Hradci
Králové, oddíl L, vložka č. 539
(dále jen „DTJ“ nebo „budoucí povinný“)

a

2. Stavebník: Statutární město Hradec Králové
sídlo: Československé armády 408, 502 00 Hradec Králové
zastoupený: Ing. Milanem Brokešem, vedoucím odboru správy majetku města
IČO: 00268810
(dále jen „stavebník“ nebo „budoucí oprávněný“)

uzavírají níže uvedeného dne, měsíce a roku podle § 2193 a násl. a dále dle § 1785 a § 1267 a násl. zákona č. 89/2012 Sb., občanského zákoníku tuto smlouvu:

I.

1.1. DTJ prohlašuje, že je vlastníkem pozemků p. č. 188/3 a p.č. 260/3, oba druh pozemku ostatní plocha, způsob využití ostatní komunikace, a pozemku p.č. 189/1, druh pozemku ostatní plocha, způsob využití sportoviště a rekreační plocha, všechny v k. ú. Hradec Králové. Tyto pozemky jsou zapsány v katastru nemovitostí u Katastrálního úřadu pro Královéhradecký kraj, Katastrální pracoviště Hradec Králové na listu vlastnictví č. 20071 pro k. ú. Hradec Králové a obec Hradec Králové.

1.2. Stavebník prohlašuje, že bude investorem stavby “**Příjezdová komunikace k areálu DTJ v Hradci Králové**” (dále jen „stavba“), která bude umístěna na částech pozemků uvedených v odst. 1.1. této smlouvy v rozsahu vymezeném celkovým situačním výkresem, který je přílohou č.1 a nedílnou součástí této smlouvy. Projektovou dokumentaci vypracovala společnost TRANSCONSULT s.r.o., Nerudova 37, 500 02 Hradec Králové, IČO: 47455292.

1.3. Předmětem této smlouvy je výpůjčka částí pozemků uvedených v odst. 1.1. této smlouvy o záboru 1.338 m², výpůjčka uvedených pozemků po sjednanou dobu a dále dohoda smluvních stran o vypořádání technického zhodnocení vzniklého provedením stavby.

Konkrétně se jedná o tyto stavební objekty, které budou realizovány na částech pozemků uvedených v odst. 1.1. této smlouvy:

- a) **SO 001** - příprava staveniště
- b) **SO 103** - příjezdová komunikace k areálu DTJ
- c) **SO 104** - pás pro pěší a cyklisty Veverkova -DTJ
- d) **SO 433** - VO příjezdové komunikace k areálu DTJ
- e) **SO 451** - přeložka trasy SEK Telco Pro Services, a.s.
- f) **SO 703** - přemístění dětského hřiště
- g) **SO 704** - městský mobiliář (odpadkové koše, lavičky)
- h) **SO 802** - vegetační úpravy příjezdové komunikace k areálu DTJ

1.4. Stavebník se zavazuje, že při realizaci budou dodrženy podmínky stanovené těmito rozhodnutími:

- a) Rozhodnutím - stavebním povolením vydaným Krajským úřadem Královéhradeckého kraje, odborem dopravy a silničního hospodářství č.j. KUKHK-18959/DS/2020-7(Ku) ze dne 6.1.2021, která tvoří přílohu č. 2 a je nedílnou součástí této smlouvy.
- b) Rozhodnutím - povolení výjimky stavebním povolením vydaným Magistrátem města Hradec Králové, odborem stavebním dne č.j. MMHK/084628/2021 ST1/Vo ze dne 17.5.2021, které tvoří přílohu č. 3 a je nedílnou součástí této smlouvy.

1.5. Po dokončení stavby je stavebník povinen vrátit předmětné části pozemků uvedené v odst. 1.1. této smlouvy zpět vlastníkovi, přičemž o předání bude sepsán protokol o předání.

1.6. Smluvní strany se dohodly, že vybudované stavební objekty SO 103, SO 104, SO 433, SO 451, SO 703 a SO 704 dle odst. 1.3. této smlouvy se nestanou součástí pozemků specifikovaných v odst. 1.1. této smlouvy. Vlastníkem stavebních objektů SO 103, SO 104, SO 433, SO 703, SO 704, SO 802 bude stavebník. Vlastníkem stavebního objektu SO 451 bude Telco Pro services s.r.o.

II.

2.1. Předmětem výpůjčky jsou části pozemků uvedených v odst. 1.1. této smlouvy, vyznačené a graficky znázorněné v příloze č. 4 této smlouvy (dále jen „předmět výpůjčky“).

2.2. Vlastník touto smlouvou přenechává městu k bezplatnému dočasnému užívání předmět výpůjčky, jenž je takovému užívání způsobilý. Stavebník prohlašuje, že předmět výpůjčky přijímá a zavazuje se předmět výpůjčky řádně užívat s ohledem na charakter a druh předmětu výpůjčky, a to za účelem realizace stavby **“Příjezdová komunikace k areálu DTJ v Hradci Králové“**.

2.3. Vlastník se zavazuje předmět výpůjčky předat stavebníkovi před zahájením realizace stavby v souladu s odst. 1.2. této smlouvy, a to na základě předávacího protokolu. Oboustranně podepsaný protokol bude vytvořen ve dvou vyhotoveních, z nichž každé smluvní straně náleží jedno vyhotovení.

2.4. Smluvní strany sjednávají, že doba výpůjčky se sjednává na dobu určitou do dokončení stavby, **nejpozději do 31.12.2025**. Stavba bude dokončena dnem jejího protokolárního převzetí stavebníkem.

2.5. Stavebník nesmí bez předchozího písemného souhlasu vlastníka přenechat předmět výpůjčky do užívání třetí osobě (vyjma dodavatelů stavebních prací provádějících stavební úpravy dle této smlouvy).

III.

3.1. Předmětem této smlouvy je rovněž dále dohoda smluvních stran o budoucím uzavření smlouvy o zřízení služebnosti za účelem umístění jednotlivých staveb, a to

- a) příjezdové komunikace k areálu DTJ (SO 103),
- b) pásu pro pěší a cyklisty Veverkova - DTJ (SO 104), a
- c) veřejného osvětlení příjezdové komunikace k areálu DTJ (SO 433),

na částech pozemků ve vlastnictví budoucího povinného pp.č. 188/3, pp.č. 189/1 a pp.č. 260/3, všechny v k. ú. Hradec Králové (dále v tomto článku III. jen „služebné pozemky“), ve prospěch budoucího oprávněného za podmínek v tomto čl. III. smlouvy dále uvedených a v rozsahu vymezeném zákresem věcného břemene, který tvoří přílohu č. 5 a je nedílnou součástí této smlouvy.

3.2. Právo odpovídající služebnosti bude spočívat v oprávnění budoucího oprávněného vlastním nákladem a vhodným a bezpečným způsobem zřídit, provozovat, opravovat a jinak udržovat stavby uvedené v odst. 3.1. této smlouvy na částech služebných pozemků, včetně práva přístupu a vjezdu na služebné pozemky za účelem jejich údržby a oprav.

3.3. Služebnost bude zřízena bezúplatně na dobu neurčitou jako právo věcné ve prospěch budoucího oprávněného a bude se vázat k částem služebných pozemků. Rozsah a průběh služebnosti bude určen na základě geometrického plánu dle skutečného provedení staveb uvedených v odst. 3.1. této smlouvy.

3.4. Budoucí povinný rovněž zřizuje touto smlouvou ve prospěch budoucího oprávněného právo provést stavby uvedené v odst. 3.1. této smlouvy na částech služebných pozemků, a to i prostřednictvím třetích osob, v souladu se zákresem věcného břemene, který tvoří přílohu č. 5 a je nedílnou součástí této smlouvy. Budoucí oprávněný toto právo provést stavby přijímá. Smluvní strany shodně konstatují, že právo provést stavby dle tohoto odstavce smlouvy není zřizováno jako právo věcné ve smyslu ustanovení § 1240 a násl. zákona č. 89/2012 Sb., občanského zákoníku, příslušná ustanovení zákona č. 89/2012 Sb., občanského zákoníku, se tedy nepoužijí. Budoucí povinný se zavazuje umožnit v nezbytném rozsahu budoucímu oprávněnému a jemu pověřeným třetím osobám přístup a příjezd na služebné pozemky a realizaci staveb.

3.5. Budoucí oprávněný je povinen vyzvat budoucího povinného k uzavření smlouvy o zřízení věcného břemene nejpozději do 1 roku od vydání kolaudačního souhlasu pro stavby uvedené v odst. 3.1. této smlouvy, pokud nebude dříve písemně vyzván k uzavření smlouvy o zřízení věcného břemene budoucím povinným. Budoucí povinný je oprávněn písemně vyzvat budoucího oprávněného k uzavření smlouvy o zřízení věcného břemene, a to nejpozději do 1 roku ode vydání kolaudačního souhlasu pro stavby uvedené v odst. 3.1. této smlouvy.

3.6. Smluvní strany se zavazují, že smlouvu o zřízení služebnosti uzavřou nejpozději do 6 měsíců od doručení výzvy k uzavření smlouvy jednou smluvní stranou druhé smluvní straně dle odst. 3.5. této smlouvy. Návrh smlouvy o zřízení služebnosti zpracuje budoucí oprávněný. Nedílnou součástí smlouvy o zřízení služebnosti bude geometrický plán pro vyznačení služebnosti, který nechá zpracovat budoucí oprávněný na své náklady.

3.7. V případě, že smlouva o zřízení služebnosti nebude uzavřena ve lhůtě dle odst. 3.5. této smlouvy z důvodů na straně budoucího povinného, je budoucí povinný povinen zaplatit budoucímu oprávněnému jednorázovou smluvní pokutu ve výši 10.000,- Kč. Vedle zaplacení smluvní pokuty dle předchozí věty je budoucí povinný povinen rovněž nahradit budoucímu oprávněnému škodu, která budoucímu oprávněnému vznikla v důsledku porušení příslušné smluvní povinnosti. Ustanovení § 2050 zákona č. 89/2012 Sb., občanského zákoníku se nepoužije. Zaplacením smluvní pokuty není dotčena povinnost uzavření smlouvy o zřízení služebnosti.

3.8. Smluvní strany se dohodly, že návrh na vklad služebnosti do katastru nemovitostí u Katastrálního úřadu pro Královéhradecký kraj, Katastrálního pracoviště Hradec Králové bude podán ve lhůtě 30 dnů po podpisu smlouvy o zřízení služebnosti inženýrské sítě.

3.9. Budoucí povinný zplnomocní ve smlouvě o zřízení služebnosti budoucího oprávněného k podání návrhu na vklad služebnosti do katastru nemovitostí, případně k dalším úkonům ve správním, resp. vkladovém řízení. Náklady spojené s podáním návrhu na vklad práva odpovídajícího služebnosti dle této smlouvy do katastru nemovitostí ponese budoucí povinný.

3.10. Budoucí povinný bude mít povinnost na služebných pozemcích výše uvedená oprávnění strpět a zdržet se všech činností, které by mohly podstatným způsobem ohrozit výkon práva odpovídajícího služebnosti.

IV.

4.1. Uzavření této smlouvy bylo schváleno usnesením Rady města Hradec Králové č. RM/2022/1263 ze dne 04.10.2022.

4.2. Smluvní strany prohlašují, že tato smlouva byla uzavřena na základě vážné a svobodné vůle obou smluvních stran, nikoliv v tísní či za nápadně nevýhodných podmínek, že smlouvě porozuměly a chápou její význam, což stvrzují svými podpisy.

4.3. Je-li nebo stane-li se některé ustanovení této smlouvy neplatné či neúčinné, nedotýká se to ostatních ustanovení této smlouvy, která zůstávají platná a účinná. Smluvní strany se v tomto případě zavazují dohodou nahradit ustanovení neplatné/neúčinné novým ustanovením platným/účinným, které nejlépe odpovídá původně zamýšlenému ekonomickému účelu ustanovení neplatného/neúčinného. Uvedené platí obdobně i v případě zrušení smlouvy dle § 7 zákona o registru smluv. Do té doby platí odpovídající úprava obecně závazných právních předpisů České republiky.

4.4. Smluvní strany sjednávají, že měnit nebo doplňovat text smlouvy je možné pouze formou písemných dodatků podepsaných oběma smluvními stranami. Možnost měnit smlouvu jinou formou smluvní strany vylučují.

4.5. Strany se dohodly, že se tato smlouva a vztahy z ní vyplývající řídí ustanoveními zákona č. 89/2012 Sb., občanského zákoníku.

4.6. Tato smlouva je vyhotovena v 2 stejnopisech, z nichž 1 vyhotovení obdrží stavebník, 1 vyhotovení obdrží vlastník.

4.7. Vlastník potvrzuje, že poskytnuté osobní údaje uvedené v této smlouvě jsou přesné a že se jedná o dobrovolné poskytnutí osobních údajů. Vlastník bere na vědomí, že stavebník je oprávněn zpracovávat osobní údaje poskytnuté vlastníkem uvedené v této smlouvě za podmínek dle zákona č. 110/2019 Sb., o zpracování osobních údajů, ve znění pozdějších předpisů.

4.8. Smluvní strany prohlašují, že na tuto smlouvu se mj. vztahuje zákon č. 340/2015 Sb., o zvláštních podmínkách účinnosti některých smluv, uveřejňování těchto smluv a o registru smluv (zákon o registru smluv), a stavebník je dle § 2 cit. zákona subjektem, jehož smlouvy se povinně uveřejňují prostřednictvím registru smluv.

4.9. Smlouva vstupuje v platnost dnem podpisu obou smluvních stran a účinnosti nabývá dnem uveřejnění v registru smluv.

4.10. Vlastník prohlašuje, že souhlasí s uveřejněním této smlouvy v plném znění (včetně všech příloh). Přílohami a nedílnými součástmi této smlouvy jsou následující přílohy:

Příloha č.1: celkový situační výkres

Příloha č.2: Rozhodnutí - stavební povolení vydané Krajským úřadem Královéhradeckého kraje, odborem dopravy a silničního hospodářství č.j. KUKHK-18959/DS/2020-7(Ku) ze dne 6.1.2021

Příloha č.3: Rozhodnutí - povolení výjimky stavebního povolení vydaného Magistrátem města Hradec Králové, odborem stavebním dne č.j. MMHK/084628/2021 ST1/Vo ze dne 17.5.2021

Příloha č. 4: rozsah předmětu výpůjčky


Příloha č. 5: zakres věcného břemene

4.11. Dle § 5 odst. 5 zákona o registru smluv, je k řádnému uveřejnění smlouvy třeba, aby byla uveřejněna způsobem tam stanoveným, a to včetně vyplnění metadat. Smluvní strany se dohodly, že uveřejní metadata v níže uvedeném rozsahu a prohlašují, že uvedený rozsah metadat:


- identifikace smluvních stran:
Dělnická tělovýchovná jednota Hradec Králové, z. s., IČO: 42193168, se sídlem U Labe 427/1, 500 02 Hradec Králové, ID datové schránky 8dedyqa
Statutární město Hradec Králové, IČ: 00268810, se sídlem Československé armády 408, 502 00 Hradec Králové, ID datové schránky bebb2in
- vymezení předmětu smlouvy:
smlouva o výpůjčce a smlouva o smlouvě budoucí o zřízení věcné břemene – vybudování příjezdové komunikace k areálu DTJ v Hradci Králové - pozemky pp.č. 188/3, pp.č. 189/1 a pp.č. 260/3 v k. ú. Hradec Králové
- cena: nebude uvedena, neboť ve smlouvě není stanovena cena a hodnotu předmětu smlouvy nelze určit
- datum uzavření smlouvy: datum podpisu smlouvy poslední smluvní stranou považují za správný, úplný a v tomto znění plně odpovídající a vyhovující požadavkům zákona o registru smluv.

V Hradci Králové dne: 20. 10. 2022

Za vlastníka:




Pavel Hep
starosta

 



V Hradci Králové dne: 27. 10. 2022

Za stavebníka:

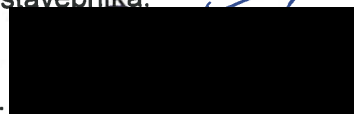

Ing. Milan Brokeš
vedoucí odboru správy majetku města

 

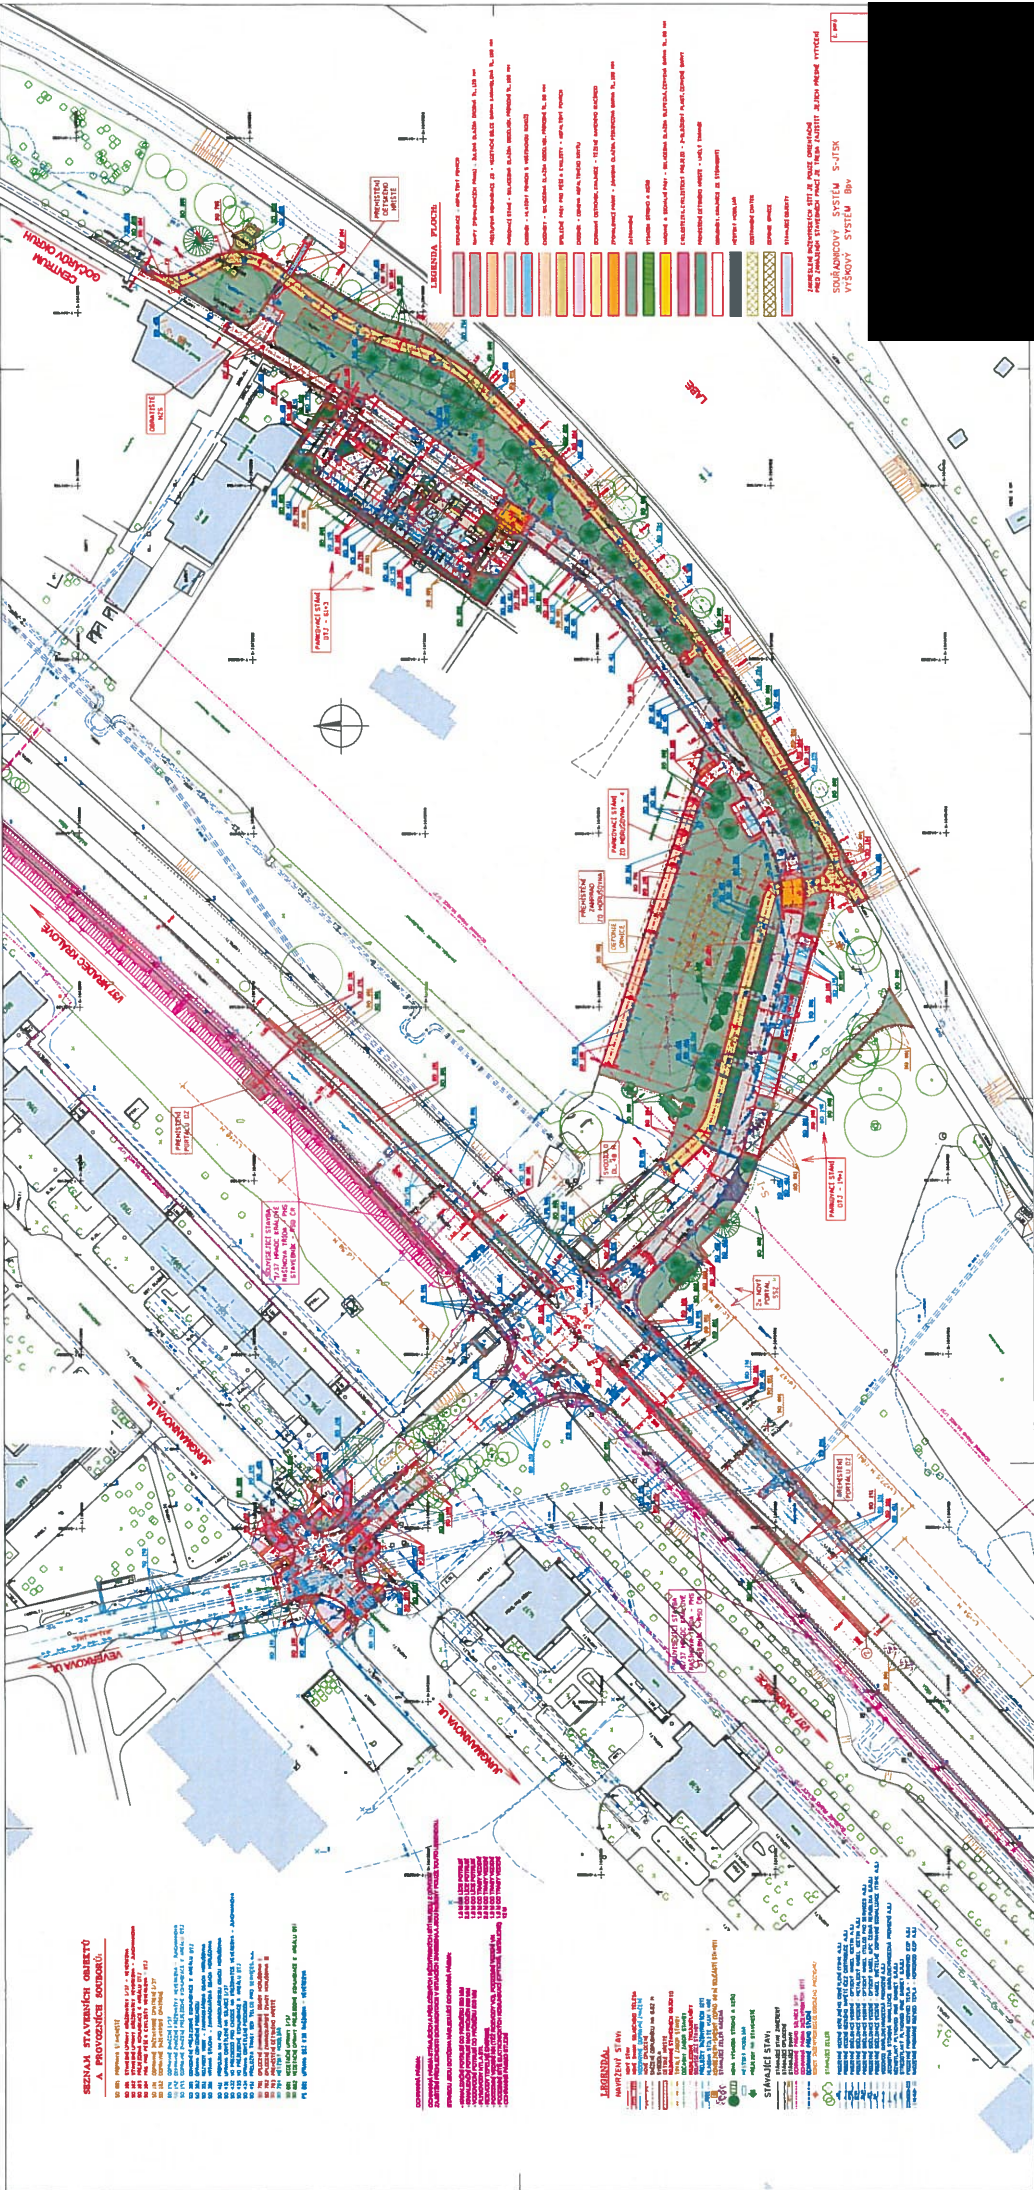

СВЕДЕНИЯ ОБ ОБЪЕКТЕ И ПРОИЗВОДИТЕЛЕ

1. Назначение: станция метрополитана.

2. Адрес: г. Москва, м. Ховрино.

3. Владелец: ГУП «Московский метрополитен».

4. Проектировщик: ООО «Инженерное бюро «Сити-Спейс».

5. Дата: 2010 г.

6. Масштаб: 1:1000.

7. Этап: рабочая документация.

8. Состав: архитектурно-строительный проект.

9. Состав: инженерно-технический проект.

10. Состав: проект организации строительства.

11. Состав: проект благоустройства территории.

12. Состав: проект озеленения территории.

13. Состав: проект водоснабжения и канализации.

14. Состав: проект электроснабжения.

15. Состав: проект теплоснабжения.

16. Состав: проект вентиляции и кондиционирования.

17. Состав: проект охраны труда и техники безопасности.

18. Состав: проект противопожарной защиты.

19. Состав: проект охраны окружающей среды.

20. Состав: проект архитектурно-художественного оформления.

21. Состав: проект звукоизоляции.

22. Состав: проект сейсмостойкости.

23. Состав: проект энергосбережения.

24. Состав: проект экологической безопасности.

25. Состав: проект безопасности при чрезвычайных ситуациях.

26. Состав: проект безопасности при пожаре.

27. Состав: проект безопасности при землетрясении.

28. Состав: проект безопасности при аварии на объекте.

29. Состав: проект безопасности при террористическом акте.

30. Состав: проект безопасности при других чрезвычайных ситуациях.

ЛЕГЕНДА

1. Станция метрополитана.

2. Платформа.

3. Выход.

4. Вход.

5. Проектируемая линия метрополитана.

6. Проектируемая линия железной дороги.

7. Проектируемая линия автомобильной дороги.

8. Проектируемая линия тротуара.

9. Проектируемая линия пешеходной дорожки.

10. Проектируемая линия велодорожки.

11. Проектируемая линия газона.

12. Проектируемая линия газопровода.

13. Проектируемая линия водопровода.

14. Проектируемая линия канализации.

15. Проектируемая линия электроснабжения.

16. Проектируемая линия теплоснабжения.

17. Проектируемая линия вентиляции и кондиционирования.

18. Проектируемая линия охраны труда и техники безопасности.

19. Проектируемая линия противопожарной защиты.

20. Проектируемая линия охраны окружающей среды.

21. Проектируемая линия архитектурно-художественного оформления.

22. Проектируемая линия звукоизоляции.

23. Проектируемая линия сейсмостойкости.

24. Проектируемая линия энергосбережения.

25. Проектируемая линия экологической безопасности.

26. Проектируемая линия безопасности при чрезвычайных ситуациях.

27. Проектируемая линия безопасности при пожаре.

28. Проектируемая линия безопасности при землетрясении.

29. Проектируемая линия безопасности при аварии на объекте.

30. Проектируемая линия безопасности при террористическом акте.

31. Проектируемая линия безопасности при других чрезвычайных ситуациях.

ПРИМЕЧАНИЯ

1. Проект разработан в соответствии с требованиями СНиП 3-05-2002 «Техническое проектирование объектов метрополитана».

2. Проект разработан в соответствии с требованиями СНиП 3-07-2002 «Техническое проектирование объектов железной дороги».

3. Проект разработан в соответствии с требованиями СНиП 3-07-2002 «Техническое проектирование объектов автомобильной дороги».

4. Проект разработан в соответствии с требованиями СНиП 3-07-2002 «Техническое проектирование объектов тротуара».

5. Проект разработан в соответствии с требованиями СНиП 3-07-2002 «Техническое проектирование объектов пешеходной дорожки».

6. Проект разработан в соответствии с требованиями СНиП 3-07-2002 «Техническое проектирование объектов велодорожки».

7. Проект разработан в соответствии с требованиями СНиП 3-07-2002 «Техническое проектирование объектов газона».

8. Проект разработан в соответствии с требованиями СНиП 3-07-2002 «Техническое проектирование объектов газопровода».

9. Проект разработан в соответствии с требованиями СНиП 3-07-2002 «Техническое проектирование объектов водопровода».

10. Проект разработан в соответствии с требованиями СНиП 3-07-2002 «Техническое проектирование объектов канализации».

11. Проект разработан в соответствии с требованиями СНиП 3-07-2002 «Техническое проектирование объектов электроснабжения».

12. Проект разработан в соответствии с требованиями СНиП 3-07-2002 «Техническое проектирование объектов теплоснабжения».

26. Проект разработан в соответствии с требованиями СНиП 3-07-2002 «Техническое проектирование объектов безопасности при террористическом акте».

27. Проект разработан в соответствии с требованиями СНиП 3-07-2002 «Техническое проектирование объектов безопасности при других чрезвычайных ситуациях».

Místo stavby a pozemky dotčené záměrem:
 Silnice: I/37
 Obec: Hradec Králové
 Katastrální území: Pražské Předměstí

parc. č.	druh pozemku podle KN	vlastník	pozn.
1365/138	ostatní plocha – silnice	Vlastnické právo Česká republika příslušnost hospodařit s majetkem státu Ředitelství silnic a dálnic ČR	katastrální území Pražské Předměstí

Uvedeným dnem bylo zahájeno stavební řízení.

Druh a účel stavby:

- silnice I/37
- odbočovací pruhy
- stavba dopravní infrastruktury

Stavba zahrnuje úpravu stávající průsečné křižovatky Rašínova – Veverkova na silnici I/37, kde dojde k doplnění odbočovacích pruhů vpravo od Pardubic a vlevo od Gočárova okruhu na silnici I/37 s vyvolanou úpravou SSZ K30. Budou zřízeny jednosměrné cyklistické přejezdy přes Veverkova a Jungmannovu ulici pro bezpečné zaústění cyklistické dopravního prostoru při výjezdu z podchodu pod silnici I/37. Hlavní náplní stavby je realizace příjezdové komunikace k areálu DTJ se souběžným pásem pro pěší a cyklisty, který nahradí stávající nevhovující stav, kterým je provizorní komunikace z panelů a asfaltového recykliátu z části vedenou po soukromých pozemcích.

Upraveno bude stávající osvětlení vyvolané úpravou křižovatek Rašínova – Veverkova a Veverkova – Jungmannova a zrealizováno bude osvětlení nové v rozsahu příjezdové komunikace a souběžného pásu pro pěší a cyklisty. Přeloženo bude stávající podzemní vedení SEK Telco Pro Services, a.s.
 Součástí stavby bude také úprava (obnova) stávajícího osvětlení a odvodnění podchodu pod silnici I/37.

Předmětem povolení je stavební objekt:

SO 101 - Stavební úpravy křižovatky I/37 – Veverkova

Součástí stavebního objektu je úprava stávající průsečné křižovatky Rašínova – Veverkova na silnici I/37, kde dojde k realizaci odbočovacích pruhů vpravo od Pardubic a vlevo od Gočárova okruhu na silnici I/37 s vyvolanou úpravou SSZ K30 (PS 001). V rámci souvisejícího stavebního objektu SO 431 dojde k úpravě stávajícího osvětlení silnice I/37.

Odbočovací pruhy musí být zřízeny z důvodu realizace nové příjezdové komunikace k areálu DTJ a požadavku ČSN 73 6102 ed.2, ze kterého vyplývá, že na směrově rozdělených komunikacích musí být zřízeny odbočovací pruhy. Vzhledem ke silničním podmínkám s ohledem na okolní soukromé pozemky jsou přidatné pruhy navrženy v minimálních možných šířkách dle ČSN 73 6102 ed.2 (levý odbočovací pruh 2,75 m, pravý odbočovací



14/2021/KHK
 KUH-K-18589-DS-23267

Krajský úřad Královéhradeckého kraje

DLE ROZDĚLOVNÍKU

VÁS DOPIS ZN.:
 ZE DNE: 30. 3. 2020
 NAŠE ZNAČKA (č. j.): KUH-K-18589/DS/2020-7 (Ku)

avy a silničního hospodářství
 linického hospodářství

decky cz

DATUM: 6. 1. 2021

Počet listů: 21
 Počet příloh: 0 / listů: 0
 Počet svazků: 0
 Sp. znak, sk. režim: 280.13.1.A/10

ROZHODNUTÍ

Výroková část:

Krajský úřad Královéhradeckého kraje, odbor dopravy a silničního hospodářství, jako příslušný speciální stavební úřad podle § 15 odst. 1 písmene c) zákona č. 183/2006 Sb. o územním plánování a stavebním řádu, ve znění pozdějších předpisů (dále jen stavební zákon), vykonávající státní správu dle § 40 odst. 3 písm. d) zákona č. 13/1997 Sb., o pozemních komunikacích, ve znění pozdějších předpisů, projednal ve stavebním řízení žádost podle § 109 - 114 stavebního zákona, kterou podal dne 30. 3. 2020 u zdejšího speciálního stavebního úřadu stavebník, Statutární město Hradec Králové, IČO 00268810, Československé armády 408/51, 500 03 Hradec Králové, a rozhodl takto:

I. Vydává podle § 115 stavebního zákona a § 18c vyhlášky č. 503/2006 Sb., o podrobnější úpravě územního rozhodování a stavebního řádu, ve znění pozdějších předpisů

STAVEBNÍ POVOLENÍ

„Příjezdová komunikace k areálu DTJ v Hradci Králové“

obsahující stavební objekt:
SO 101 - Stavební úpravy křižovatky I/37 – Veverkova

(dále jen "stavba").

Právní úřad: 1245 | 500 03 | Hradec Králové
 tel. 492 61 1 11 | fax 492 611 336
 e-mail: uprav@kra-kralovohradecky.cz
 www.kra-kralovohradecky.cz

Vyřídil: rychlý a profesionální úřad
 – spokojený občán.

pruh 2.50 m). Celková délka levého pruhu je 110 m. Celková délka pravého pruhu je 84,50 m.

V rámci úpravy středního dělicího pásu budou odstraněny stávající žulové obrubníky, které budou nahrazeny novými betonovými silničními obrubníky, které budou doplněny o přídlažbu ze dvou řádků žulových kostek drobných.

Zároveň dojde v rámci souvisejícího stavebního objektu SO 191 pomocí úpravy stávajícího vodorovného dopravního značení na silnici I/37 ke zúžení průběžných jízdních pruhů v obou směrech na šířky 3,75 m u vnějších jízdních pruhů a 3.50 m u vnitřních jízdních pruhů.

Dopravní inženýrské opatření na silnici I/37 je řešeno v rámci stavebních objektů SO 181 – Dopravní inženýrské opatření I/37 a SO 182 – Dopravní inženýrské opatření.

Stavby zařízení staveniště, úpravy připojení na pozemní komunikace a nemovitosti, výměny obrub a chodníkových povrchů nejsou předmětem tohoto stavebního řízení, neboť tyto stavby nejsou součástí předmětné stavby a nepodléhají tedy povolení zdejšího speciálního stavebního úřadu.

Na toto řízení se vztahuje zákon č. 416/2009 Sb., o urychlení výstavby dopravní, vodní a energetické infrastruktury a infrastruktury elektronických komunikací, v platném znění.

II. Stanoví podmínky pro provedení stavby:

A: Podmínky vyplývající z příslušných vyhlášek a zákonů:

- A1. Stavba bude provedena podle projektové dokumentace ověřené ve stavebním řízení, kterou vypracovala společnost TRANSCONSULT s.r.o., IČO 47455292, Nerudova 37/32, [redacted] povolení. Ověřená dokumentace bude stavebníkovi předána po nabytí právní moci tohoto rozhodnutí. Případné změny nesmí být provedeny bez předchozího povolení speciálního stavebního úřadu.
- A2. Při provádění stavby je nutno dbát o ochranu zdraví a osob na staveništi a dodržovat předpisy týkající se bezpečnosti práce a technických zařízení, zejména ustanovení zákona 309/2006 Sb., kterým se upravují další požadavky bezpečnosti a ochrany zdraví při práci v pracovněprávních vztazích a o zajištění bezpečnosti a ochrany zdraví při činnosti nebo poskytování služeb mimo pracovněprávní vztahy (zákon o zajištění dalších podmínek bezpečnosti a ochrany zdraví při práci), dále nařízení vlády č. 362/2005 Sb., o bližších požadavcích na bezpečnost a ochranu zdraví při práci na staveništích. Při provádění stavby je nutno dodržet Nařízení vlády ČR č. 591/2006 Sb. o bližších minimálních požadavcích na bezpečnost a ochranu zdraví při práci na staveništích.
- A3. Stavba bude dokončena do dvou let od nabytí právní moci tohoto rozhodnutí.
- A4. Stavebník oznámí stavebnímu úřadu termín zahájení stavby a název a sídlo stavebního podnikatele, který bude stavbu provádět.
- A5. Budou splněny povinnosti vyplývající ze zákona č. 20/1987 Sb., o státní památkové péči, ve znění pozdějších předpisů:
- o § 22 odst. 2 cit. zákona: Měla-li se provádět stavební činnost na území s archeologickými nálezy, jsou stavebníci již od doby přípravy stavby povinni tento záměr oznámit Archeologickému ústavu a umožnit jemu nebo oprávněné organizaci provést na dotčeném území záchranný archeologický výzkum. Je-li stavebníkem právnícká osoba nebo fyzická osoba, při jejímž podnikání vznikla nutnost záchranného archeologického výzkumu, hradi

3

náklady záchranného archeologického výzkumu tento stavebník, jinak hradi náklady organizace provádějící archeologický výzkum. Obdobně se postupuje, má-li se na takovém území provádět jiná činnost, kterou by mohlo být ohroženo provádění archeologických výzkumů.

- o § 23 odst. 2 cit. zákona: O archeologickém nálezu, který nebyl učiněn při provádění archeologických výzkumů, musí být učiněno oznámení Archeologickému ústavu nebo nejbližšímu muzeu buď přímo, nebo prostřednictvím obce, v jejímž územním obvodu k archeologickému nálezu došlo. Oznámení o archeologickém nálezu je povinen učinit náleze nebo osoba odpovědná za provádění prací, při nichž došlo k archeologickému nálezu, a to nejpozději druhého dne po archeologickém nálezu nebo potom, kdy se o archeologickém nálezu dovědě.

A6. Budou splněny povinnosti vyplývající ze zákona č. 183/2006 Sb., o územním plánování a stavebním řádu, ve znění pozdějších předpisů:

- o § 176 odst. 1 cit. zákona: Dojde-li při postupu podle tohoto zákona nebo v souvislosti s tím k nepředvídaným nálezům kulturně cenných předmětů, detailů stavby nebo chráněných částí přírody anebo k archeologickým nálezům, je stavebník povinen neprodleně oznámit nálezy stavebnímu úřadu a orgánu státní památkové péče nebo orgánu ochrany přírody a zároveň učinit opatření nezbytná k tomu, aby nálezy nebyly poškozeny nebo zničeny, a práce v místě nálezu přerušit.

A7. Investor stavby zajistí před jejím zahájením vyčištění všech inženýrských sítí a jejich ochranu před poškozením. Při stavbě budou dodržovány podmínky stanovené jednotlivými správci těchto zařízení a při jejich souběhu a křížení mezi inž. sítěmi musí být dodrženy minimální vzdálenosti, v souladu s ČSN 73 6005.

A8. Vyskytnou-li se při provádění výkopů inženýrské sítě či vedení v projektu nezakreslené, musí být další provádění stavby přizpůsobeno skutečnému stavu za dozoru příslušných správců těchto inženýrských sítí či vedení, aby nedošlo k jejich narušení nebo poškození.

A9. Po dobu všech etap realizace stavby stavebník zajistí možnost přístupu ke všem pozemkům i objektům, které se nacházejí v blízkosti staveniště. Případně krátkodobé omezení stavebník včas projedná s vlastníky, příp. uživateli, těchto pozemků, příjezd pro sanitní a hasičské vozy musí být zajištěn trvale. Je rovněž třeba zajistit trvalý přístup správců sítí (zařízení) do prostoru jejich umístění v případě havárie.

A10. Stavební práce budou probíhat s maximálním využitím pracovní doby, aby doba stavby se všemi negativními opatřeními byla zkrácena na dobu co nejkratší.

A11. S odpady, vzniklými při realizaci stavby musí být nakládáno v souladu s platnými předpisy v odpadovém hospodářství, zejména zák. č. 185/2001 Sb., o odpadech a o změně dalších zákonů, ve znění pozdějších předpisů. Doklady o naložení s odpady budou předloženy při závěrečné kontrolní prohlídce před vydáním kolaudačního souhlasu.

A12. Pozemky a stavby dočasně dotčené stavbou budou po skončení prací uvedeny do původního stavu a předány jejich majitelům a správcům.

A13. Při stavebních pracích musí být učiněna opatření, aby se stavba mohla řídně a bezpečně provádět. Nesmí docházet k ohrožování a obtěžování okolí, zejména hlukem a prachem, nad limitní hodnoty stanovené jinými právními předpisy, k ohrožování bezpečnosti provozu na pozemních komunikacích, ke znečišťování pozemních komunikací (případně znečištění bude okamžitě odstraněno), ovzdušší a vod, k omezení přístupu k přilehlým stavbám nebo pozemkům, k sítím technického vybavení a požárním zařízením. Staveniště musí být oploceno. Dále nesmí dojít k narušení statiky sousedních nemovitostí.

A14. V průběhu stavby musí být dodrženy hygienický limit ekvivalentní hladiny akustického tlaku A pro hluk ze stavební činnosti v chráněných venkovních prostorech staveb a v chráněném venkovním prostoru nejbližší chráněné zástavby dle požadavků § 12 odst. 6 části B přílohy č. 3 nařízení vlády č. 272/2011 Sb., o ochraně zdraví před nepříznivými účinky hluku a vibrací.

A15. Stavebník je před zahájením stavby povinen umístit na viditelném místě u vstupu na

4

stavenišťé štítek o povolení stavby a ponechat jej tam až do vydání kolaudačního souhlasu; rozsáhlé stavby se mohou označit jiným vhodným způsobem s uvedením údajů ze štítku (stavebník, číslo stavebního povolení, zhotovitel stavby, stavbyvedoucí, příp. technický dozor, termín dokončení).

A16. Stavbu lze užívat jen na základě kolaudačního souhlasu.

A17. Stavebník oznámí stavebnímu úřadu tyto fáze výstavby pro kontrolní prohlídky stavby: závěrečná kontrolní prohlídka.

Stavebník při kontrolní prohlídce předloží tyto doklady: (dle ustanovení § 4, § 122, § 133 stavebního zákona, vyhlášky č. 503/2006 Sb., přílohy č. 12 část B, další dle podmínek stavebního povolení):

- projektovou dokumentaci ověřenou stavebním úřadem ve stavebním řízení (k nahlédnutí)
- dokumentace geodetické části skutečného provedení stavby
- doklady o výsledcích zkoušek a měření předepsaných zvláštními právními předpisy
- do komentáře skutečného provedení stavby (došlo-li k nepodstatným odchylkám proti povolení stavby nebo ověřené projektové dokumentaci-3 x)
- doklady prokazující shodu vlastností použitých výrobků s požadavky na stavby (§ 156 stavebního zákona)
- prohlášení zhotovitele stavby o tom, že provedl stavbu v souladu s podmínkami stavebního povolení a ověřenou projektovou dokumentací, že byly provedeny zkoušky a měření předepsané zvláštními právními předpisy a pro stavbu byly použity výrobky ve smyslu § 156 stavebního zákona
- závazná stanoviska dotčených orgánů k užívání stavby vyžadovaná zvláštními právními předpisy:

- Krajské ředitelství policie Královéhradeckého kraje, odbor služby dopravní policie, Ulnichovo náměstí 810, 502 10 Hradec Králové
- Krajská hygienická stanice Královéhradeckého kraje se sídlem v Hradci Králové, Habrmanova 19, 501 01 Hradec Králové
- Hasičský záchranný sbor Královéhradeckého kraje, územní odbor Hradec Králové, U Přívozu 122/4, 500 03 Hradec Králové
- Magistrát města Hradec Králové - odbor životního prostředí, Československé armády 408, 502 00 Hradec Králové
- Ministerstvo obrany ČR, Sekce nakládání s majetkem, odbor ochrany územních zájmů, Tychonova 1, 160 01 Praha 6

- stavební deník k nahlédnutí (obsahuje osoby, vykonávající vybrané činnosti ve výstavbě podle § 158 stavebního zákona, prokazují oprávnění k výkonu těchto činností osiskem svého razítka a podpisem ve stavebním deníku (příl. 16 vyhlášky 499/2006 Sb., písm. A), jména a příjmení osob zabezpečujících odborné vedení provádění stavby podle § 153 stavebního zákona s rozsahem jejich oprávnění a odpovědnosti (příl. 16 vyhlášky 499/2006 Sb., písm. A odst. d), jména a příjmení osob, vykonávajících technický dozor stavebníka a autorský dozor (sou-li tyto dozory zřizeny) (příl. 16 vyhlášky 499/2006 Sb., písm. A odst. e), jména, příjmení a funkce dalších osob, oprávněných k provádění záznamů do stavebního deníku podle § 157 odst. 2 stavebního zákona (příl. 16 vyhlášky 499/2006 Sb., písm. A odst. f)

- geometrický plán (pokud dochází ke změně vnějšího půdorysného ohraničení stavby)
- zápis o odevzdání a převzetí stavby vlastním (RSD ČR)
- doklad o nakládání s odpady ze stavby tj. předání odpadů příslušné oprávněné osobě k jejich využití nebo odstranění

- zápisy (protokoly) o provedených kontrolách dotčených sítí technického vybavení:

- Česká telekomunikační infrastruktura a. s., Olšanská 2681/6, 130 00 Praha
- ČEZ Distribuce, a. s., IČO 24729035, Teplická 874/8, 405 02 Děčín
- Povodí Labe, státní podnik, Víta Nejedlého 951, 500 03 Hradec Králové
- Telco Pro Services, a. s., Duhová 1531/3, 140 00 Praha

- GasNet, s.r.o., jako provozovatel distribuční soustavy a technické infrastruktury, zastupovaný GridServices, s. r. o., Plynárenská 499/1, Zábřehovice, 602 00 Bmno
- Elektrárny Opatovice, a. s., Opatovice nad Labem, 532 13 Pardubice 2
- TECHNICKÉ SLUŽBY HRADEC KRÁLOVÉ, Na Brně 362/15, Nový Hradec Králové, 500 06 Hradec Králové

- Ředitelství silnic a dálnic ČR, Na Pankráci 546/56, 140 00 Praha, Správa Hradec Králové, Pouchovská 401, 503 41 Hradec Králové

- Vodafone Czech Republic a.s., Junkovských 2608/2, Stodůlky, 155 00 Praha 5

- Magnalink, a.s., Pražská třída 485/3, Kukleny, 500 04 Hradec Králové

- Královéhradecká provozní, a.s., Víta Nejedlého 893/6, Slezské Předměstí, 500 03 Hradec Králové

- Vodovody a kanalizace Hradec Králové, a.s., Víta Nejedlého 893, 500 03 Hradec Králové

- příp. doklady, ze kterých bude zřejmé, že při výkopových pracích nedošlo k obnažení podzemních vedení inženýrských sítí

- doklad o provedení archeologického dozoru při provádění zemních prací, příp. doklad o oznámení přípravy akce subjektu, který má oprávnění provádět archeologické práce

- stanovení místní úpravy provozu, na základě kterého bylo realizováno VZD a SDZ (byla-li vyvolána jeho potřeba změnou místní úpravy provozu)

- pokud se stavba nachází na území obce, která vede technickou mapu obce a pro účely jejího vedení vydala obecně závaznou vyhlášku, stavebník doloží doklad o tom, že příslušnému obecnímu úřadu byly ohlášeny a doloženy změny týkající se obsahu technické mapy obce.

A18. Při realizaci stavby musí být veden zhotovitelem stavební deník. Stavebník je povinen uchovávat stavební deník po dobu 10 let od vydání kolaudačního souhlasu (náležitosti a způsob vedení stavebního deníku viz příl. 16 vyhlášky 499/2006 Sb., o dokumentaci staveb).

A19. Stavebník zajistí dle § 119 stavebního zákona, aby byly před započítím užívání stavby provedeny a vyhodnoceny zkoušky a měření předepsané zvláštními právními předpisy.

A20. Pro stavbu mohou být použity jen takové výrobky, materiály a konstrukce, jejichž vlastnosti z hlediska způsobilosti stavby pro navržený účel zaručují, že stavba při správném provedení a běžné údržbě po dobu předpokládané existence splní požadavky na mechanickou odolnost a stabilitu, požární bezpečnost, hygienu, ochranu zdraví a životního prostředí, bezpečnost při udržování a užívání stavby včetně bezbariérového užívání stavby, ochranu proti hluku.

A21. Stavebník zajistí technický dozor stavebníka nad prováděním stavby fyzickou osobou oprávněnou podle zvláštního právního předpisu a autorský dozor projektanta, případně hlavního projektanta nad souladem prováděné stavby s ověřenou projektovou dokumentací (§ 153 zákona č. 183/2006 Sb., stavební zákon).

A22. Související a podmiňující stavby je nutno věcně a časově koordinovat s předmětnou stavbou (SO 431 Úprava osvětlení na silnici I/37, SO 191 – Dopravní značení I/37 – portálové konstrukce dopravního značení, PS 001- Úprava SSZ K30 Rašínova – Veverkova)

B: **Podmínky vyplývající z následujících vyjádření správců (vlastníků) sítí technického vybavení, komunikací, toků a ostatních účastníků řízení:**

B1. Povodí Labe, státní podnik, Víta Nejedlého 951/8, Slezské Předměstí, 500 03 Hradec Králové, stanovisko ze dne 25. 11. 2019 č. j. PL/La/2019/050584 (správce vodního toku)

B2. Telco Pro Services, a.s., Duhová 1531/3, 140 00 Praha, stanovisko k projektové dokumentaci v ochranném pásmu telekomunikačního vedení ze dne 20. 12. 2019 zn. 019-

- 32-PR12 (nachází se nebo zasahuje ochranným pásmem komunikační vedení)
- B3. ČEZ Distribuce a.s., Teplická 874/8, 405 02 Děčín, vydala vyjádření k projektové dokumentaci dne 20. 12. 2019 pod zn. 1107023105 (nachází se energetické zařízení)
- B4. ČEZ Distribuce a.s., Teplická 874/8, 405 02 Děčín, vydala souhlas s umístěním stavby a s prováděním činností v ochranném pásmu elektrického zařízení, dne 20. 12. 2019 pod zn. 1107023103
- B5. GasNet, s.r.o., jako provozovatel distribuční soustavy a technické infrastruktury, zastoupený GridServices, s. r. o., Plynárenská 499/1, Zábřdovice, 602 00 Brno, vydal stanovisko dne 27. 11. 2019, zn. 5002043483 (provazovaná plynárenská zařízení)
- B6. Vodovody a kanalizace Hradec Králové, a.s., Víta Nejedlého 893, 500 03 Hradec Králové, vyjádření ze dne 30. 12. 2019 č.j. VAKIHKVHRNJ19/0365 (nachází se vodohospodářská infrastruktura)
- B7. Elektrárny Opatovice, a.s., Opatovice nad Labem, 532 13 Pardubice 2, stanovisko ze dne 5. 12. 2019 zn. 222/19 (zařízení pro výrobu a rozvod tepla)
- B8. TECHNICKÉ SLUŽBY HRADEC KRÁLOVÉ, Na Brně 362/15, Nový Hradec Králové, 500 06 Hradec Králové, souhrnné vyjádření ze dne 5. 12. 2019 zn. TSHK/2335/E/19 (správce komunikace, veřejného osvětlení a světelné dopravní signalizace, městské zeleně)
- B9. InfoTel, spol. s r.o., Novolíšeňská 2678/18, Lišeň, 628 00 Brno, vyjádření ze dne 15. 8. 2019 zn. 20601/RU (vedení veřejné komunikační sítě a jeho ochranné pásmo)
- B10. Česká telekomunikační infrastruktura a. s., Olšanská 2681/6, 130 00 Praha, vydala vyjádření o existenci sítě elektronických komunikací a všeobecné podmínky ochrany sítě elektronických komunikací dne 8. 8. 2019 pod č. j. 705829/19 (dojde ke sítě)
- B11. Magnalink, a.s., Pražská třída 485/3, Kuklety, 500 04 Hradec Králové, vyjádření ze dne 4. 9. 2019 zn. 20190904-01DK (optické sítě)
- B12. TECHNICKÉ SLUŽBY HRADEC KRÁLOVÉ, Na Brně 362/15, Nový Hradec Králové, 500 06 Hradec Králové, vyjádření k existenci sítě ze dne 30. 8. 2019 zn. TSHK/1642/E/19 (nachází se síť veřejného osvětlení, světelné dopravní signalizace, uliční vpusť včetně připojení do kanalizačního řádu)
- B13. GasNet, s.r.o., jako provozovatel distribuční soustavy a technické infrastruktury, zastoupený GridServices, s. r. o., Plynárenská 499/1, Zábřdovice, 602 00 Brno, vydal stanovisko dne 16. 8. 2019, zn. 5001973226 (v zájmovém prostoru je navržena i pfeložka STL plynovodu přes ul. Rašínova)
- B14. Královéhradecká provozní, a.s., Víta Nejedlého 893/6, Slezské Předměstí, 500 03 Hradec Králové, vyjádření ze dne 30. 7. 2019 zn. 1906TD-19 (správce vodovodu kanalizace)
- B15. Telco Pro Services, a.s., Duhová 1531/3, 140 00 Praha, sdělení o existenci komunikačního vedení společnosti Telco Pro Services ze dne 30. 7. 2019 zn. 0200943720 (nachází se nebo zasahuje ochranným pásmem komunikační vedení - síť)
- B16. ČEZ Distribuce a.s., Teplická 874/8, 405 02 Děčín, sdělení o existenci energetického zařízení, sítě pro elektronickou komunikaci nebo zařízení technické infrastruktury ze dne 30. 7. 2019 pod zn. 0101152437 (síť - podzemní síť)

C: Podmínky vyplývající ze stanovisek a závazných stanovisek dotčených orgánů:

- C1. Magistrát města Hradec Králové - odbor životního prostředí, Československé armády 408, 502 00 Hradec Králové, vydal závazné stanovisko dne 7. 1. 2019 zn. SZ/MMHK/180864/2018ZP/Čer (invale odnětí půdy ze zemědělského půdního fondu)
- o V terénu bude provedeno zaměření ploch určených k trvalému odnětí ze zemědělského půdního fondu a současně bude zajištěno, aby nedošlo k posunu vytyčených hranic.
- o Kulturní vrstvy budou skryty do hloubky minimálně 40 cm, skrytá zemina bude uložena na

p. p. č. 1064/15 v katastrálním území Pražské Předměstí a bude následně využita pro ohumsování nezpěvněných ploch stavby, které jsou určeny k zatravnění nebo výsadbě dřevin a zpětnému rozproštění a výškovému urovnání ornice v pruhu mezi vnější hranicí stavby a hranicí trvalého záboru.

o Finanční odvody za odnětí půdy ze zemědělského půdního fondu nebudou předepsány, protože dle ustanovení § 11a odst. 1 písm. b) zákona o ochraně ZPF se na uvedenou stavbu nevztahují.

o Povinný k platbě odvodů je povinen orgán ochrany zemědělského půdního fondu příslušnému k rozhodnutí o odvodech a orgán ochrany zemědělského půdního fondu, který vydal souhlas s odnětím:

a) doručit kopii pravomocného rozhodnutí, pro které je souhlas s odnětím podkladem, nebo rozhodnutí o souhlasu, a to do 6 měsíců ode dne nabytí právní moci, a

b) písemně oznámit zahájení realizace záměru, a to nejpozději 15 dnů před jejím zahájením.

o Při rozhodování o odvodech orgán ochrany zemědělského půdního fondu vychází z právního stavu ke dni nabytí právní účinnosti prvního povoloovacího aktu vydaného ve věci podle zvláštních právních předpisů, popřípadě rozhodnutí o souhlasu.

o O výši odvodů za odnětí půdy ze zemědělského půdního fondu rozhodne orgán ochrany zemědělského půdního fondu po zahájení realizace záměru, vydáním rozhodnutí s vyznačením data splatnosti.

o Povinný k platbě odvodů je povinen orgán ochrany zemědělského půdního fondu příslušnému k rozhodnutí o odvodech oznámit změnu způsobu využití a doložit kopii oprávnění k provedení změny, a to do 1 měsíce od této změny.

o Dojde-li ke změně v osobě povinného k platbě odvodů, je nový povinný k platbě odvodů povinen oznámit a doložit orgánu ochrany zemědělského půdního fondu, který vydal souhlas s odnětím, a orgánu ochrany zemědělského půdního fondu příslušnému k rozhodnutí o odvodech tuto změnu, a to do 1 měsíce od této změny.

o Po dokončení stavby bude magistrát města předloženo skutečné zaměření stavby pro porovnání výměry uvedené v souhlasu k odnětí půdy ze zemědělského půdního fondu.

C2. Krajské ředitelství policie Královéhradeckého kraje, odbor služby dopravní policie, Ulřichovo náměstí 810, 502 10 Hradec Králové, vydalo stanovisko dne 21. 11. 2019 pod č. j. KRPH-113229-2/CJ-2019-0500DP

o Investor v dostatečném časovém předstihu požádá příslušný správní orgán Krajský úřad Královéhradeckého kraje - odbor dopravy a silničního hospodářství (silnice I/37) o stanovení přechodné úpravy provozu na pozemních komunikacích ve smyslu ustanovení § 77 zákona č. 361/2000 Sb., o provozu na pozemních komunikacích a o změnách některých zákonů, v platném znění. Nezbytnou součástí žádosti bude samostatná zjednodušená projektová dokumentace - návrh přechodné úpravy provozu na pozemních komunikacích.

o V průběhu realizace stavby požádá investor příslušný správní orgán Krajský úřad Královéhradeckého kraje - odbor dopravy a silničního hospodářství (silnice I/37) ve smyslu ustanovení § 77 zákona č. 361/2000 Sb., o provozu na pozemních komunikacích a o změnách některých zákonů, v platném znění o stanovení místní úpravy provozu na silnici I. třídy. Nezbytnou součástí žádosti bude samostatná zjednodušená projektová dokumentace - návrh místní úpravy provozu na pozemních komunikacích.

o V průběhu realizace stavby bude ze strany investora projednána s místně příslušným dopravním inspektorátem a správcem SSZ (TECHNICKÉ SLUŽBY HRADEC KRÁLOVÉ) dopravní řešení SSZ (popis časových a stavových parametrů, ...).

C3. Magistrát města Hradec Králové - odbor životního prostředí, Československé armády 408, 502 00 Hradec Králové, vydal stanovisko dne 16. 12. 2019 zn. SZ/MMHK/203094/2019ZP/Exn

o Ochrana přírody a krajiny (Lud)

nejsou součástí předmětné stavby a nepodléhají tedy povolení speciálního stavebního úřadu.

Účastníci řízení podle § 27 odst. 1 písm. a) správního řádu:

- podle § 109 písm. a) stavebního zákona (Stavebník):

Statutární město Hradec Králové, IČO 00268810, Československé armády 408/51, 500 03 Hradec Králové

- podle § 109 písm. b) stavebního zákona (Vlastník stavby):

Česká republika - Ředitelství silnic a dálnic ČR, IČO 65993390, Na Pankráci 546/56, 140 00 Praha

- podle § 109 písm. c) stavebního zákona (Vlastník pozemku, na kterém má být stavba prováděna, není-li stavebníkem):

Vlastnické právo Česká republika příslušnost hospodařit s majetkem státu Ředitelství silnic a dálnic ČR, IČO 65993390, Na Pankráci 546/56, 140 00 Praha 4 (Vlastnické právo p. p. č. 1365/138 v k. ú. Pražské Předměstí)

- podle § 109 písm. d) stavebního zákona (Vlastník stavby na pozemku, na kterém má být stavba prováděna a ten, kdo má k tomuto pozemku nebo stavbě právo odpovídající věcnému břemenu):

Česká telekomunikační infrastruktura a.s., IČO 04084063, Olšanská 2681, Žižkov, 130 00 Praha 3 (Vlastník telekomunikační infrastruktury)

ČEZ Distribuce, a. s., IČO 24729035, Teplická 874/8, 405 02 Děčín (Vlastník energetického zařízení)

Povodí Labe, státní podnik, IČO 70890005, Víta Nejedlého 95/1/8, Slezské Předměstí, 500 03 Hradec Králové (správce vodního toku)

Telco Pro Services, a.s., IČO 29146278, Duhová 1531/3, 140 00 Praha (nachází se nebo zasahuje ochranným pásmem komunikační vedení)

GasNet, s.r.o., IČO 27295567, jako provozovatel distribuční soustavy a technické infrastruktury, zaostoupený GridServices, s. r. o., IČO 27935311, Plynárenská 499/1, Zábřehovice, 602 00 Brno (provozovaná plynárenská zařízení)

Elektrárny Opatovice, a.s., IČO 28800621, Opatovice nad Labem, 532 13 Pardubice 2, (zařízení pro výrobu a rozvod tepla)

TECHNICKÉ SLUŽBY HRADEC KRÁLOVÉ, IČO 64809447, Na Brně 362/15, Nový Hradec Králové, 500 06 Hradec Králové (správce veřejného osvětlení a světelné dopravní signalizace, městská zeleně)

Ředitelství silnic a dálnic ČR, IČO 65993390, Na Pankráci 546/56, 140 00 Praha, Správa Hradec Králové, Pouchovská 401, 503 41 Hradec Králové (majetkový správce silnic I. třídy – silnice I/37)

Vodátoňe Czech Republic a.s., IČO 25788001, Junkovských 2808/2, Stodůlky, 155 00 Praha 5 (vedení veřejné komunikační sítě a jeho ochranné pásmo)

Magnalink, a.s., IČO 27547469, Pražská třída 485/3, Kukleny, 500 04 Hradec Králové (optické sítě)

Královéhradecká provozní, a.s., IČO 27461211, Víta Nejedlého 893/6, Slezské Předměstí, 500 03 Hradec Králové (provozovatel vodovodu a kanalizace)

Vodovody a kanalizace Hradec Králové, a.s., IČO 48172898, Víta Nejedlého 893, 500 03 Hradec Králové (Vlastník vodovodu a kanalizace)

- Z dokumentace vyplývá, že mohou být dotčeny zájmy ochrany přírody dle § 68 zákona č. 114/1992 Sb. o ochraně přírody a krajiny, v platném znění, a proto vydáváme následující upozornění na podmínky, které musí být dodrženy ve vztahu ke stávajícím porostům a dřevinám.

- Umístění výkopů a stavebních konstrukcí v blízkosti stromů ohrožuje dřeviny v průběhu stavebních prací poškozením kořenového systému nebo nadzemní části. Pro ochranu dřevin je nutno dodržet následující zásady:

1. Bude dodržena platná ČSN 839061 – Ochrana dřevin a porostů před poškozováním při provádění stavebních prací. Zde je určeno ochranné pásmo dřevin v okapové linii koruny stromu, nejbližší lze provádět výkopy ve vzdálenosti 2,50 m od paty kmene, ale s přihlídnutím k nutnosti ochránit kořeny před přeseknutím nebo narušením. Tím by totiž mohlo dojít ke statické poruše stromu a následnému pádu.

2. Pokud bude nutné některé dřeviny vykácet, bude předem získáno souhlasné rozhodnutí orgánu ochrany přírody (kácení se povoluje u všech dřevin pokud jsou součástí stromořadí nebo významného krajinného prvku), u porostů nad 40 m², stromů nad 80 cm obvodu kmene ve výšce 130 cm (výjma ovocných dřevin rostoucích na plochách evidovaných v katastru nemovitostí jako druh pozemku zahrada, zastavěná plocha a nádvoří).

3. V zájmu bezpečnosti je třeba se vyvarovat jakéhokoli negativního ovlivnění stromů.

4. V době provádění prací musí být před poškozením ochráněny všechny stávající dřeviny, které rostou v blízkosti stavby.

5. Práce v blízkosti dřevin budou prováděny ručně, s přihlídnutím k nutnosti nezasahovat do kořenového systému.

6. Nebude neoborně upravována nadzemní část stromů a ořezávání keře.

7. V blízkosti dřevin (ochranném pásmu v okapové linii koruny) nebude skladován žádný stavební materiál, nebudou měněny vláhové poměry, nasyávána zemina, zvýšen terén atd.

8. Kmen všech stromů bude obedněn, aby nedošlo k jeho poranění. V případě kolize stavby se zelení bude situace na místě nutno operativně řešit.

9. Pokud budou jakékoli výkopy prováděny v okolí stromů v době teplot nad 24°C, musí být co nejrychleji zahrnuty. Kořeny ve výkopech ve směru ke stromu musí být chráněny (např. vlhčené jutové pytle, nealkalická vlhčená textilie apod.).

10. U stromů, u kterého bude prováděn výkop v kořenovém prostoru, bude zajištěna závlhka kořenového systému v celém prostoru. Četnost závlhky bude nastavena s ohledem na počasí, dobu trvání prací a nutnost zajistit dobré životní podmínky stromů.

11. Materiál bude zpět vrstven tak, aby byly zachovány stávající vrstvy půdního profilu.

12. Pokud dojde přes uvedená opatření nebo kvůli zanedbání ochrany zeleně k poškození stromů, může být stavebník správním orgánem nebo ČIŽP citelně sankcionován.

- Odpadové hospodářství (Huk)

Investor zabezpečí přednostní využití odpadů, které při stavební činnosti (demolici, terénních úpravách) vzniknou, nebo odstranění odpadů předáním oprávněné osobě dle § 12 odst. 3 zákona o odpadech. Před předáním oprávněné osobě budou odpady soustředěny utříděné podle jednotlivých druhů a kategorií a zabezpečeny před znehodnocením, odizením nebo únikem.

- Ochrana ovzduší (Par)

Za účelem předcházení vzniku emisí tuhých znečišťujících látek budou po dobu realizace stavby/demolice využívána opatření ke snížení emisí těchto látek (instalace protiprašných zábran, pravidelné čištění, skrácení apod.).

Stavby zařízení staveniště nejsou předmětem tohoto stavebního řízení, neboť tyto stavby

Projektová dokumentace je úplná a přehledná, její členění a obsah jednotlivých částí je v souladu s vyhláškou č. 146/2008 Sb., o rozsahu a obsahu projektové dokumentace dopravních stavby. Členění stavby na objekty respektuje stavební technickou náplň stavby a stávající i budoucí majetkové vztahy k jednotlivým objektům stavby. Vzhledem k tomu, že smlouva o dodávce PD byla uzavřena dříve, než Dodatek č. 2 z 05/2019 a dokumentace byla již v tuto dobu rozpracována, je dokumentace zpracována ve znění z roku 2017.

Obecné požadavky na výstavbu jsou obecné požadavky na využívání území a technické požadavky na stavbu stanovené prováděcími právními předpisy a dále obecné technické požadavky zabezpečující bezbariérové užívání stavby.

Obecné požadavky na využívání území (vyhláška č. 501/2006 Sb., o obecných požadavcích na využívání území) jsou prověřovány v případě, že stavba vyžaduje rozhodnutí o umístění stavby, a to právě v tomto územním řízení. Na stavbu „Příjezdová komunikace k areálu DTJ v Hradci Králové“ bylo vydáno Magistrátem města Hradec Králové – odborem stavebním, Československé armády 408, 502 00 Hradec Králové, územní rozhodnutí a povolení výjimky dne 15. 6. 2019, zn. SZ.MMHK/099587/2018 ST1/VO č. j. MMHK/096786/2018 ST1/VO. Toto rozhodnutí nabylo právní moci dne 18. 7. 2019 a je vykonatelné.

Celá stavba je navržena v souladu s platnými normami ČSN 73 6101 – Projektování silnic a dálnic, ČSN 73 6110 – Projektování místních komunikací, ČSN 73 6102 – Projektování křižovatek na pozemních komunikacích a dalšími ČSN a TP. Ve stavbě jsou dodrženy veškeré požadované rozhlady a odstupové vzdálenosti. Chodník je navržen v souladu s vyhláškou 398/2009 Sb..

Stavba a její součásti jsou navrženy v souladu s platnou legislativou, příslušnými platnými technickými normami a předpisy.

Vzhledem k tomu, že se jedná o stavbu silnice I. třídy I/37, jejíž součástí nejsou chodníky ani přechody pro chodce, vyhláška č. 398/2009 Sb., o obecných technických požadavcích zabezpečujících bezbariérové užívání stavby, ve znění pozdějších předpisů, se neuplatní. Součástí stavebního objektu je úprava stávající průsečné křižovatky Rašínova – Veverkova na silnici I/37, kde dojde k realizaci odbočovacích pruhů vpravo od Pardubic a vlevo od Gočárova okružní na silnici I/37 s vyvolanou úpravou SSZ K30 (PS 001). V rámci souvisejícího stavebního objektu SO 431 dojde k úpravě stávajícího osvětlení silnice I/37.

Projektová dokumentace stavby splňuje obecné požadavky na stavby. K tomu je třeba uvést, že stavební úřad nepovažuje za nutné na tomto místě uvádět kompletní přehled jednotlivých ustanovení a jejich konkrétních splnění. Ztotožňuje se tak s názorem vysloveným v rozsudku Nejvyššího správního soudu ze dne 20. května 2009 č. j. 1As 16/2009 – 115, k dispozici na www.nssoud.cz, kde je uvedeno: „Samozřejmě nelze po správních orgánech rozumně požadovat, aby do textu rozhodnutí o umístění stavby popísaly posouzení jednotlivých hledisek umístění stavby, která vypočítává vyhláška 137/1998 Sb. Pokud je však narušení určitých hodnot včas namítáno, mají správní orgány povinnost se s nimi v odůvodnění svých rozhodnutí řádně vypořádat.“ Tento princip lze aplikovat i na stavební řízení a vyhlášky, které nahradily již neplatnou vyhlášku 137/1998 Sb.

c) Je zřejmý příjezd ke stavbě, včetně vybudování technického, popřípadě jiného vybavení potřebného k řádnému užívání stavby vyžadovaného zvláštním právním předpisem:

Přístup na staveniště je zajištěn ze silnice I/37 a to jak pro samotnou realizaci přídatných pruhů na silnici I/37 s úpravou SSZ, tak pro příjezd na staveniště v rozsahu realizace příjezdové komunikace k areálu DTJ a s tím souvisejících stavebních objektů a realizace úprav průsečné křižovatky Veverkova – Jungmannova.

Stavba je rozdělena do III. etap: V I. etapě musí dojít k výstavbě odbočovacího pruhu na silnici I/37 a s tím související úprava SSZ K30 a stávajícího osvětlení. Vzniklé odbočovací pruhy umožní bezpečný příjezd staveništní dopravy ze silnice I/37 do prostoru staveniště při realizaci příjezdové komunikace.

Ve II. etapě bude zrealizována úprava průsečné křižovatky Veverkova – Jungmannova.


Ve III. etapě bude zrealizována příjezdová komunikace k areálu DTJ se společným pásem pro pěší a cyklisty a s tím související stavební objekty. II. a III. etapa může probíhat v současném režimě na sobě dle kapacity zhotovitele a stanovených termínů výstavby.

V zájmovém území se nachází velké množství podzemních a nadzemních inženýrských sítí technické infrastruktury. Navržené přeložky inženýrských sítí technické infrastruktury jsou

O d ů v o d ň ě n í:

Stavebník, Statutární město Hradec Králové, IČO 00268810, Československé armády 408/61, 500 03 Hradec Králové, podal dne 30. 3. 2020 u zdejšího speciálního stavebního úřadu žádost o vydání stavebního povolení na stavbu „Příjezdová komunikace k areálu DTJ v Hradci Králové“ obsahující stavební objekt SO 101 - Stavební úpravy křižovatky I/37 – Veverkova, na pozemcích vedených ve výroku tohoto rozhodnutí.

Dne 25. 6. 2020 pod č. j. KUKHK-18589/DS/2020-2 (Ku) speciální stavební úřad oznámil zahájení stavebního řízení podle ustanovení § 112 odst. 1 stavebního zákona účastníkům řízení a dotčeným orgánům. Protože speciálnímu stavebnímu úřadu jsou dobře známy poměry staveniště a žádost o stavební povolení poskytovala dostatečný podklad pro posouzení stavby, upustil speciální stavební úřad podle ustanovení § 112 odst. 2 stavebního zákona od místního šetření a ústního jednání. Současně poskytl účastníkům řízení možnost seznámit se s podklady rozhodnutí ve smyslu ustanovení § 36 odst. 3 správního řádu.

 

Na toto řízení se vztahuje zákon č. 416/2009 Sb., o urychlení výstavby dopravní, vodní a energetické infrastruktury a infrastruktury elektronických komunikací, v platném znění.

Magistrát města Hradec Králové – odbor stavební, Československé armády 408, 502 00 Hradec Králové vydal územní rozhodnutí a povolení výjimky dne 15. 6. 2019, zn. SZ.MMHK/099587/2018 ST1/VO.

Stavební úřad v provedeném stavebním řízení přezkoumal předloženou žádost z hledisek uvedených v § 111 stavebního zákona, projednal ji s účastníky řízení a s dotčenými orgány a zjistil, že jejím uskutečněním nebo užíváním nejsou ohroženy zájmy chráněné stavebním zákonem, předpisy vydanými k jeho provedení a zvláštními předpisy.

Stavební úřad přezkoumal podanou žádost a připojené podklady z následujících hledisek:

a) projektová dokumentace je zpracována v souladu s územním rozhodnutím nebo regulačním plánem nebo veřejnoprávní smlouvou územní rozhodnutí nahrazující anebo územním souhlasem, a v případě stavebních úprav podmiňujících změnu v užívání stavby její soulad s územně plánovací dokumentací;

Na stavbu „Příjezdová komunikace k areálu DTJ v Hradci Králové“ bylo vydáno Magistrátem města Hradec Králové – odborem stavebním, Československé armády 408, 502 00 Hradec Králové, územní rozhodnutí a povolení výjimky dne 15. 6. 2019, zn. SZ.MMHK/099587/2018 ST1/VO č. j. MMHK/096786/2019 ST1/VO. Toto rozhodnutí nabylo právní moci dne 18. 7. 2019 a je vykonatelné.

Dne 4. 12. 2019, zn. SZ.MMHK/203070/2019 ST1/VO Magistrát města Hradec Králové – odbor stavební, Československé armády 408, 502 00 Hradec Králové, ověřil dodržení podmínek stanovených rozhodnutím zn. SZ.MMHK/099587/2018 ST1/VO č. j. MMHK/096786/2019 ST1/VO ze dne 15. 6. 2019.

b) projektová dokumentace je úplná, přehledná a zda jsou v odpovídající míře řešeny obecné požadavky na výstavbu:

navrženy tak, aby byly splněny požadavky ČSN 73 6005 na vzájemné odstupy a výškové osazení ve stavbu upraveném terénu.

Souviselci dokumentace pro přípravu a realizaci protihlukových stěn na silnici I/37 bylo nutné zkoordinovat s umístěním inženýrských sítí v rámci předměrné stavby a odstranit kolizi s budoucí realizací portálu orientačního dopravního značení na silnici I/37 ve směru z centra. Koordinace byla v rámci dokumentace zajištěna.

d) předložené podklady vyhovují požadavkům uplatněným dotčenými orgány:

Požadavky dotčených orgánů jsou zapracovány buď přímo v projektové dokumentaci, popř. jsou uvedeny v podmínkách stavebního povolení. Vyjádření dotčených orgánů jsou součástí dokladové části projektové dokumentace.

e) stavební úřad ověří rovněž účinky budoucího užívání stavby:

Stavba není výrobního charakteru a neprodukuje tedy žádné škodlivé látky. Stavba nemá negativní vliv na svoje okolí. Stavba je navržena v souladu s platnými vyhláškami a normami. Jejich respektováním jsou zabezpečeny požadavky na ochranu zdraví a životního prostředí.

Vzhledem k tomu, že se jedná o stavbu dopravní a technické infrastruktury je nutné veškeré objekty včetně jejich částí uvádět ihned do provozu (předčasného užívání) tak, aby mohl být provozován v dalších etapách stavby. Před realizací samotné příjezdové komunikace musí být v provozu nové odbočovací pruhy na silnici I/37 včetně upraveného SSZ na této křižovatce.

Stavba je rozdělena do III. etep: V I. etapě musí dojít k výstavbě odbočovacích pruhů na silnici I/37 a s tím související úprava SSZ K30 a stávajícího osvětlení. Vzniklé odbočovací pruhy umožní bezpečný příjezd staveništní dopravy ze silnice I/37 do prostoru staveniště při realizaci příjezdové komunikace.

Ve II. etapě bude zrealizována úprava průsečné křižovatky Veverkova – Jungmannova.

Ve III. etapě bude zrealizována příjezdová komunikace k areálu DTJ se společným pásem pro pěší a cyklisty a s tím související stavební objekty, II. a III. etapa může probíhat v souběhu nezávisle na sobě dle kapacit zhotovitele a stanovených termínů výstavby.

Ke stavbě byla vydána tato stanoviska, souhlasy, vyjádření a rozhodnutí účastníků řízení a dotčených orgánů:

- Magistrát města Hradec Králové – odbor stavební, Československé armády 408, 502 00 Hradec Králové, souhlas podle § 15 odst. 2) stavebního zákona ze dne 4. 12. 2019 zn. SZ.MMHK/203070/2019.ST1/Vo
- TENIS - CENTRUM DTJ HK, z.s., U Labe 427/1, 500 02 Hradec Králové, stanovisko ze dne 18. 11. 2019
- Hradecké služby a.s., Bratři Štefanů 990, Slezské Předměstí, 500 03 Hradec Králové, vyjádření k dokumentaci pro územní řízení ze dne 22. 11. 2019
- Povodí Labe, státní podnik, Víta Nejedlého 951/8, Slezské Předměstí, 500 03 Hradec Králové, stanovisko ze dne 25. 11. 2019 č. j. PLal/2019/050584 (správce vodního toku)
- Telco Pro Services, a.s., Duhová 1531/3, 140 00 Praha, stanovisko k projektové dokumentaci v ochranném pásmu telekomunikačního vedení ze dne 20. 12. 2019 zn. 019-32-PR12 (nachází se nebo zasahuje ochranným pásmem komunikačního vedení)
- ČEZ Distribuce a.s., Teplická 874/8, 405 02 Děčín, vydala vyjádření k projektové dokumentaci dne 20. 12. 2019 pod zn. 1107023105 (nachází se energetické zařízení)
- ČEZ Distribuce a.s., Teplická 874/8, 405 02 Děčín, vydala souhlas s umístěním stavby a s prováděním činností v ochranném pásmu elektrického zařízení, dne 20. 12. 2019 pod zn. 1107023103
- GasNet, s.r.o., jako provozovatel distribuční soustavy a technické infrastruktury, zastoupený GridServices, s. r. o., Plynárenská 499/1, Zábřovice, 602 00 Brno,

vydal stanovisko dne 27. 11. 2019, zn. 5002043463 (provozovaná plynárenská zařízení)

- Vodovody a kanalizace Hradec Králové, a.s., Víta Nejedlého 893, 500 03 Hradec Králové, vyjádření ze dne 30. 12. 2019 č.j. VAKHKVHRVJ/19/0365 (nachází se v odvodospodřadské infrastruktuře)
- Elektrárny Opatovice, a.s., Opatovice nad Labem, 532 13 Pardubice 2, stanovisko ze dne 5. 12. 2019,zn. 222/19 (zařízení pro výrobu a rozvod tepla)
- Dopravní podnik města Hradec Králové, a.s., Pouchovská 153/52, 500 03 Hradec Králové, stanovisko ze dne 2. 12. 2019 zn. DP 29/1575/2019 (žádání podzemní sítě)
- Krajské ředitelství policie Královéhradeckého kraje, územní odbor, dopravní inspektorát, Mrštíkova 541, 500 09 Hradec Králové, vydalo stanovisko dne 26. 11. 2019 pod č. j. KRPH-114691-3/ČJ-2019-050206
- Krajské ředitelství policie Královéhradeckého kraje, odbor služby dopravní policie, Ulřichovo náměstí 610, 502 10 Hradec Králové, vydalo stanovisko dne 21. 11. 2019 pod č. j. KRPH-113229-2/ČJ-2019-0500DP
- TECHNICKÉ SLUŽBY HRADEC KRÁLOVÉ, Na Brně 362/15, Nový Hradec Králové, 500 06 Hradec Králové, souhrnné vyjádření ze dne 5. 12. 2019 zn. TSHK/2335/E/19 (správce komunikace, veřejného osvětlení a světelné dopravní signalizace, městské zeleně)
- Hasičský záchranný sbor Královéhradeckého kraje, územní odbor Hradec Králové, U Přívozu 122/4, 500 03 Hradec Králové, vydal souhlasné závazné stanovisko, závazné stanovisko dotčeného orgánu na úseku požární ochrany dne 12. 12. 2019 pod č. j. HSHK-6146-2/2019
- Krajská hygienická stanice Královéhradeckého kraje, Habrmanova 19, Hradec Králové, vydala závazné stanovisko dne 11. 11. 2019 pod sp. zn.: S-KHSHK 236500/2019/2 č. j. KHSHK 38939/2019/HOK.HK/No
- Magistrát města Hradec Králové - odbor památkové péče, Československé armády 408, 502 00 Hradec Králové, vydal stanovisko dne 22. 11. 2019 zn. MMHK/203066/2019/PP/Jen (nebudou dotčeny památky)
- Magistrát města Hradec Králové - odbor hlavního architektka, Československé armády 408, 502 00 Hradec Králové, vyjádření ze dne 16. 12. 2019 zn. MMHK/203092/2019
- Magistrát města Hradec Králové - odbor životního prostředí, Československé armády 408, 502 00 Hradec Králové, vydal stanovisko dne 16. 12. 2019 zn. SZ.MMHK/203094/2019ZP/Exn
- Magistrát města Hradec Králové - odbor dopravně správních agend, Československé armády 408, 502 00 Hradec Králové, závazné stanovisko ze dne 20. 11. 2019 zn. SZ.MMHK/202935/2019.ODT/Pac
- Ředitelství silnic a dálnic ČR, Na Pankráci 546/56, 140 00 Praha, Správa Hradec Králové, Pouchovská 401, 503 41 Hradec Králové, stanovisko ze dne 9. 12. 2019 zn. RSD/5669/37000/2019/KI (majatelkový správce silnic I. třídy – silnice I/37)
- Vodařské Czech Republic a.s., náměstí Junkových 2808/2, Stodůlky, 155 00 Praha 5, vyjádření ze dne 6. 8. 2019 zn. MW9910134491129051 (nenachází se žádné podzemní ani nadzemní vedení)
- InfoTel, spol. s r.o., Novolíšeňská 2678/18, Lišeň, 628 00 Brno, vyjádření ze dne 15. 8. 2019 zn. 20601/Ru (vedení veřejné komunikační sítě a jeho ochranné pásmo)
- Tepelné hospodářství Hradec Králové, a.s., Na Brně 362/15, Nový Hradec Králové, 500 06 Hradec Králové, stanovisko ze dne 5. 8. 2019 zn. 1589/THHK/2019/Zv (žádání sekundární topné rozvody ani jiné zařízení)
- T-Mobile Czech Republic a.s., Tomickova 2144/1,149 00 Praha 4, vyjádření ze dne 30. 7. 2019, zn. E29274/19 (vyjádření - nedojde ke kolizi)

Praha 6, vyjádření k existenci inženýrských sítí ze dne 14. 8. 2019 zn. 01209/2019 (žádání inženýrské sítě)

- e-mail ze dne 31. 7. 2019, vyjádření 1. Elektrárnská s.r.o. v Hradci Králové (žádání sítě)
- Dopravní podnik města Hradce Králové, a.s., Pouchovská 153/52, Věkoše, 500 03 Hradec Králové, stanovisko ze dne 30. 7. 2019 (bez výskytu podzemních sítí)
- Telco Pro Services, a.s., Duhová 1531/3, 140 00 Praha, sdělení o existenci komunikačního vedení společnosti Telco Pro Services ze dne 30. 7. 2019 zn. 0200943720 (nachází se nebo zasahuje ochranným pásmem komunikačního vedení - sítě)
- ČEZ ICT Services, a. s., Duhová 1531/3, 140 53 Praha 4, sdělení o existenci komunikačního vedení ze dne 30. 7. 2019 zn. 0700084421 (nenachází se komunikačními zařízeními)
- ČEZ Distribuce a.s., Teplická 874/8, 405 02 Děčín, sdělení o existenci energetického zařízení, sítě pro elektronickou komunikaci nebo zařízení technické infrastruktury ze dne 30. 7. 2019 pod zn. 0101152437 (sítě - podzemní síť)
- ČD - Telematika a.s., Pernerova 2819/2a, 130 00 Praha 3, vyjádření ze dne 30. 7. 2019 č. j. 1201912500 (nedojde ke styku se sítí elektronických komunikací)

Stavebník dále doložil:

- 2 x paré projektové dokumentace, kterou vypracovala společnost TRANSCONSULT s.r.o., IČO 47455292, Nerudova 37/32, Pražské Předměstí, 500 02 Hradec Králové.

Dle ustanovení § 17 odst. 1 zákona č. 13/1997 Sb., o pozemních komunikacích, ve znění pozdějších předpisů, je stavba silnice I. třídy, její součástí, příslušenství a stavby související veřejně prospěšná, pro kterou lze ve smyslu ustanovení § 17 odst. 2 téhož zákona podle zvláštního právního předpisu (zákon č. 184/2006 Sb., o odnětí nebo omezení vlastnického práva k pozemku nebo stavbě, ve znění pozdějších předpisů) odejmout nebo omezit vlastnické právo k pozemku nebo ke stavbě nebo právo odpovídající věcnému břemenu k pozemku nebo ke stavbě potřebným k uskutečnění výstavby, opravy, úpravy, modernizace nebo rekonstrukce dálnice, silnice, místní komunikace I. třídy, jejich součástí, příslušenství nebo stavbě souvisejících. Pro tuto stavbu tedy není třeba souhlasu vlastníka dle ustanovení § 110 odst. 2 písm. a) stavebního zákona k provedení stavebního záměru podle ustanovení § 184a stavebního zákona (§ 184a odst. 3 stavebního zákona – *Souhlas se nedokládá, je-li opatření stanoven účel vyvlastnění zákonem.*)

Stavební úřad se zabýval otázkou účasti účastníků řízení podle § 109 stavebního zákona. Přitom vzal v úvahu druh, rozsah a účel předmětné stavby včetně možného způsobu jejich provádění, dopad na zájmy chráněné stavebním zákonem a jeho prováděcími předpisy a dospěl k závěru, že rozhodnutím mohou být přímo dotčena vlastnická nebo jiná práva k pozemkům a stavbám na nich těch osob, které jsou uvedeny níže a v rozhodlovníku a proto jim přiznal postavení účastníka řízení.

Na základě sdělení doslal zveřejní úřad oznámení zahájení stavebního řízení dědicům, kteří přicházejí do úvahy:

- Ministerstvo obrany ČR, sekce nakládání s majetkem, odbor ochrany územních zájmů, Tychonova 1, 160 01 Praha 6, vydalo souhlasné závazné stanovisko dne 29. 8. 2019 pod sp. zn. 80448/2019-1150-OUZ-PC-E
- Dial Telecom, a.s., Křižíkova 36a/237, 186 00 Praha 8 – Karlín, vyjádření ze dne 30. 7. 2019 zn. HK710986 (nenachází se žádná vedení)
- Česká telekomunikační infrastruktura a. s., Olšanská 2681/6, 130 00 Praha, vydala vyjádření o existenci sítě elektronických komunikací a všeobecné podmínky ochrany sítě elektronických komunikací dne 8. 8. 2019 pod č. j. 705829/19 (dojde ke střetu)
- České radiokomunikace a.s., Skokanská 2117/1, 169 00 Praha 6 – Břevnov, vyjádření k existenci podzemních sítí ze dne 30. 7. 2019, zn. UPTS/OVS/224759/2019 (vyjádření - nedojde ke styku s podzemním vedením/zariadením)
- Magnalink, a.s., Pražská třída 485/3, Kukleny, 500 04 Hradec Králové, vyjádření ze dne 4. 9. 2019 zn. 20190904-01DK (optické sítě)
- Magnalink, a.s., Pražská třída 485/3, Kukleny, 500 04 Hradec Králové, informace ze dne 15. 3. 2019
- Magistrát města Hradec Králové – odbor stavební, Československé armády 408, 502 00 Hradec Králové, sdělení o nabytí právní moci územního rozhodnutí ze dne 22. 7. 2019 zn. SZ MMHK/099587/2018 ST1/VO
- Magistrát města Hradec Králové – odbor stavební, Československé armády 408, 502 00 Hradec Králové, územní rozhodnutí a povolení výjimky ze dne 15. 6. 2019, rozhodnutí nabylo právní moci dne 18. 7. 2019 a je vykonatelné, zn. SZ MMHK/099587/2018 ST1/VO
- Krajský úřad Královéhradeckého kraje, odbor dopravy a silničního hospodářství, oddělení silničního hospodářství, Pivovarské náměstí 1245, 500 03 Hradec Králové, č. j. KUKHK-27800/DS/2018 (KU) ze dne 19. 9. 2018 (závazné stanovisko – ochranné pásmo)
- Magistrát města Hradec Králové - odbor životního prostředí, Československé armády 408, 502 00 Hradec Králové, vydal závazné stanovisko dne 7. 1. 2019 zn. SZ MMHK/180864/2018/ŽP/Čer (trvalé odnětí půdy ze zemědělského půdního fondu)
- TECHNICKÉ SLUŽBY HRADEC KRÁLOVÉ, Na Brně 362/15, Nový Hradec Králové, 500 06 Hradec Králové, vyjádření k existenci sítí ze dne 30. 8. 2019 zn. TSHK/1642/E/19 (nachází se sítě veřejného osvětlení, světelné dopravní signalizace, uliční vpusť včetně připojení do kanalizačního řádu)
- e-mail ze dne 30. 7. 2019 STEN.cz s.r.o. (nenachází se žádná sítě)
- Ředitelství silnic a dálnic ČR, Na Pankráci 546/56, 140 00 Praha, Správa Hradec Králové, Pouchovská 401, 503 41 Hradec Králové, vyjádření ze dne 9. 8. 2019 zn. ŘSD/3545/37000/2019/KI (vyjádření k umístění inženýrských sítí)
- GasNet, s.r.o., jako provozovatel distribuční soustavy a technické infrastruktury, zastoupený GridServices, s. r. o., Plynárenská 499/1, Zábřehovice, 602 00 Brno, vydal stanovisko dne 16. 8. 2019, zn. 5001973226 (v zájmovém prostoru je navržena i přeložka STL plynovodu přes ul. Rašínova)
- Univerzita Hradec Králové, Rokitskéhoho 62, 500 03 Hradec Králové 3, vyjádření ze dne 20. 8. 2019 č. j. KVEST/191719 (nenachází se technická infrastruktura)
- Tesco Stores ČR a. s., Vršovická 1527/68b, 100 00 Praha 10, vyjádření ze dne 29. 8. 2019 (žádá technická infrastruktura)
- ČEZ Obnovitelné zdroje, s.r.o., Křižíkova 788/2, 500 03 Hradec Králové, vyjádření ze dne 5. 8. 2019 (nevyskytují se žádné inženýrské sítě)
- Královéhradecká provozní, a.s., Vлта Nejedlého 893/6, Slezské Předměstí, 500 03 Hradec Králové, vyjádření ze dne 30. 7. 2019 zn. 1906/TD-19 (správce vodovodu kanalizace)
- Armádní Servisní, příspěvková organizace, Podbabská 1589/1, Dejvice, 160 00

Vodafone Czech Republic a.s., IČO 25788001, Junkovových 2808/2, Stodulky, 155 00 Praha 5
(vedení veřejné komunikační sítě a jeho ochranné pásmo)

Magnalink, a.s., IČO 27547469, Pražská třída 485/3, Kukleny, 500 04 Hradec Králové
(optické sítě)

Královéhradecká provozní, a.s., IČO 27461211, Víta Nejedlého 893/6, Slezské Předměstí,
500 03 Hradec Králové (provozovatel vodovodu a kanalizace)

Vodovody a kanalizace Hradec Králové, a.s., IČO 48172898, Víta Nejedlého 893, 500 03
Hradec Králové (vlastník vodovodu a kanalizace)

Účastníci řízení podle § 27 odst. 2 správního řádu:

- podle § 109 písm. e) stavebního zákona (vlastník sousedního pozemku nebo stavby na něm):

vlastnické právo Statutární město Hradec Králové, Československé armády 408/51, 500 03
Hradec Králové (vlastnické právo p. č. 1064/2, 1109/22, 1109/24 v k. ú. Pražské
Předměstí)

vlastnické právo Česká republika příslušnost hospodařit s majetkem státu Ředitelství silnic a
dálnic ČR, Na Pankráci 546/56, Nusle, 140 00 Praha 4 (vlastnické právo p. č. 1109/31,
1365/260 v k. ú. Pražské Předměstí)

vlastnické právo – duplicitní zápis Česká Jaroslav, Červený Dvůr 9/14, Pražské Předměstí,
500 02 Hradec Králové, Statutární město Hradec Králové, Československé armády
408/51, 500 03 Hradec Králové (vlastnické právo p. č. 1055/3 v k. ú. Pražské
Předměstí)

vlastnické právo Česká republika příslušnost hospodařit s majetkem státu Úřad pro
zastupování státu ve věcech majetkových, Rašínovo nábřeží 390/42, Nové Město, 128 00
Praha 2 (vlastnické právo p. č. 1365/261 v k. ú. Pražské Předměstí)

vlastnické právo UNIREAL HK a.s., Velké náměstí 162/5, 500 03 Hradec Králové (vlastnické
právo p. č. 1067/1 v k. ú. Pražské Předměstí)

vlastnické právo Janoušková Zdeňka, Dvorská 470/23, Svobodné Dvory, 503 11 Hradec
Králové, Smetanová Marie, č.p. 633, 503 43 Čermilov, Smetanová Věra PharmDr. K
Metelece 409/23, Svobodné Dvory, 503 11 Hradec Králové, Smetanová Zdeňka, č.p. 141,
50343 Čermilov, Štásková Vladimíra MUDr., Dvorská 695/91a, Svobodné Dvory, 503 11
Hradec Králové (vlastnické právo p. č. 1067/7 v k. ú. Pražské Předměstí)

vlastnické právo Dělnická tělovýchovná jednota Hradec Králové, z.s., U Labe 427/1, 500 02
Hradec Králové, Statutární město Hradec Králové, Československé armády 408/51, 500
03 Hradec Králové (vlastnické právo p. č. 1064/5 v k. ú. Pražské Předměstí)

vlastnické právo Paučin Adam, třída Edvarda Beneše 1534/62, Nový Hradec Králové, 500 12
Hradec Králové, Susek Arnošt Ing., Mírová 1466, 516 01 Rychnov nad Kněžnou
(vlastnické právo p. č. 1366/259 v k. ú. Pražské Předměstí)

věcné břemeno –

umístění, provozování, provádění kontroly, údržby a oprav rozvodného tepelného zařízení

Spoločnosť UPC Česká republika, s.r.o., se sídlem Praha 4 – Nusle, Závěšova 502/5, PSČ
140 00, IČO: 00562262, zanikla v důsledku fúze sloučením společností UPC Česká
republika, s.r.o. a UPC Infrastructure, s.r.o., se sídlem Závěšova 502/5, Nusle, 140 00 Praha
4, IČO: 026086634, jako zanikající společností, se společností Vodafone Czech Republic
a.s., se sídlem náměstí Junkovových 2808/2, Stodulky, 155 00 Praha 5, IČO: 25788001, jako
společností nástupnickou, na kterou přešlo veškeré jmění zanikajících společností UPC
Česká republika, s.r.o. a UPC Infrastructure, s.r.o. Rozhodným dnem fúze je 1. duben 2020.
Nejedná se o nového účastníka, pouze o nástupnickou společnost. Stanovisko za společnost
UPC Česká republika, s.r.o. vydala společnost zplnomocněná k zastupování od 1. 3. 2017 a
to, společnost InfoTel, spol. s r.o., Novolíšeňská 2678/18, Lišeň, 628 00 Brno.

Účastníci řízení podle § 27 odst. 1 písm. a) správního řádu:

- podle § 109 písm. a) stavebního zákona (stavebník):

Statutární město Hradec Králové, IČO 00288810, Československé armády 408/51, 500 03
Hradec Králové

- podle § 109 písm. b) stavebního zákona (vlastník stavby):

Česká republika – Ředitelství silnic a dálnic ČR, IČO 65993390, Na Pankráci 546/56, 140 00
Praha

- podle § 109 písm. c) stavebního zákona (vlastník pozemku, na kterém má být stavba
prováděna, není-li stavebníkem):

vlastnické právo Česká republika příslušnost hospodařit s majetkem státu Ředitelství silnic a
dálnic ČR, IČO 65993390, Na Pankráci 546/56, 140 00 Praha 4 (vlastnické právo p. č.
1365/138 v k. ú. Pražské Předměstí)

- podle § 109 písm. d) stavebního zákona (vlastník stavby na pozemku, na kterém má být
stavba prováděna a ten, kdo má k tomuto pozemku nebo stavbě právo odpovídající
věcnému břemenu):

Česká telekomunikační infrastruktura a.s., IČO 04084063, Olšanská 2681, Žižkov, 130 00
Praha 3 (vlastník telekomunikační infrastruktury)
ČEZ Distribuce, a. s., IČO 24729035, Teplická 874/8, 405 02 Děčín (vlastník energetického
zařízení)

Povodí Labe, státní podnik, IČO 70890005, Víta Nejedlého 951/8, Slezské Předměstí, 500
03 Hradec Králové (správce vodního toku)

Telco Pro Services, a.s., IČO 29148278, Duhová 1531/3, 140 00 Praha (nachází se nebo
zasahuje ochranným pásmem komunikačního vedení)

GasNet, s.r.o., IČO 27295567, jako provozovatel distribuční soustavy a technické
infrastruktury, zastoupený GridServices, s. r. o., IČO 27935311, Plynárenská 499/1,
Zábřehovice, 602 00 Brno (provozovaná plynárenská zařízení)

Elektrárny Opatovice, a.s., IČO 28800621, Opatovice nad Labem, 532 13 Pardubice 2,
(zařízení pro výrobu a rozvod tepla)

TECHNICKÉ SLUŽBY HRADEC KRÁLOVÉ, IČO 64809447, Na Brně 362/15, Nový Hradec
Králové, 500 06 Hradec Králové (správce veřejného osvětlení a svátečního dopravní
signalizace, městské zeleně)

Ředitelství silnic a dálnic ČR, IČO 65993390, Na Pankráci 546/56, 140 00 Praha, Správa
Hradec Králové, Pouchovská 401, 503 41 Hradec Králové (majetkový správce silnic I.
třídy – silnice I/37)

Odvolaání se podává s potřebným počtem stejnopisů tak, aby jeden stejnopis zůstal správním orgánu a aby každý účastník dostal jeden stejnopis. Nepodá-li účastník potřebný počet stejnopisů, vyhotoví je správní orgán na náklady účastníka.

Odvolaáním lze napadnout výrokovou část rozhodnutí, jednotlivý výrok nebo jeho vedlejší ustanovení. Odvolání jen proti odůvodnění je nepřipustné.

[redacted]
referent oddělení silničního hospodářství

[redacted]

Rozdělovník: (doručí se)

Statutární město Hradec Králové, prostřednictvím investičního odboru magistrátu města, Československé armády 408/51, 500 03 Hradec Králové

Ředitelství silnic a dálnic ČR, Na Pankráci 546/56, 140 00 Praha

Česká telekomunikační infrastruktura a.s., Olšanská 2681, Žižkov, 130 00 Praha 3

ČEZ Distribuce, a. s., Teplická 874/8, 405 02 Děčín

Povodí Labe, státní podnik, Víta Nejedlého 951/8, Slezské Předměstí, 500 03 Hradec Králové

Teico Pro Services, a.s., Duhová 1531/3, 140 00 Praha

GasNet, s.r.o., jako provozovatel distribuční soustavy a technické infrastruktury, zastoupený GridServices, s. r. o., Plynárenská 499/1, Zábřdovice, 602 00 Brno

Elektrárny Opatovice, a.s., Opatovice nad Labem, 532 13 Pardubice 2

TECHNICKÉ SLUŽBY HRADEC KRÁLOVÉ, Na Brně 362/15, Nový Hradec Králové, 500 06 Hradec Králové

Vodafone Czech Republic a.s., Junkovných 2808/2, Stodulky, 155 00 Praha 5

Magnalink, a.s., Pražská třída 485/3, Kukleny, 500 04 Hradec Králové

Královéhradecká provozní, a.s., Víta Nejedlého 893/6, Slezské Předměstí, 500 03 Hradec Králové

Vodovody a kanalizace Hradec Králové, a.s., Víta Nejedlého 893, 500 03 Hradec Králové

CETIN a.s., Českomoravská 2510/19, Libeň, 190 00 Praha

GasNet, s.r.o., Klíšská 940/96, Klíše, 400 01 Ústí nad Labem

[redacted]

Statutární město Hradec Králové, Československé armády 408/51, 500 03 Hradec Králové

oprávnění pro Elektrárny Opatovice, a.s., 532 13 Opatovice nad Labem

umlsití, provozovat, opravovat a jinak udržovat kabelové vedení NV v rozsahu dle GP č. 2695-16/2018

oprávnění pro ČEZ Distribuce, a. s., Teplická 874/8, Děčín IV Podmokly, 405 02 Děčín

věcné břemeno (podle listiny) oprávnění pro CETIN a.s., Českomoravská 2510/19, Libeň, 190 00 Praha

právo zřídít, provozovat, opravovat a jinak udržovat stavbu plynárenského zařízení v rozsahu dle GP č. 2671-11553/2017

oprávnění pro GasNet, s.r.o., Klíšská 940/96, Klíše, 400 01 Ústí nad Labem

Stavby zařízení staveniště nejsou předmětem tohoto stavebního řízení, neboť tyto stavby nejsou součástí předmětné stavby a nepodléhají tedy povolení zdejšího speciálního stavebního úřadu.

Stavební úřad zajistil vzájemný soulad předložených závazných stanovisek dotčených orgánů vyzadovaných zvláštními předpisy a zahrnul je do podmínek rozhodnutí. Do stavebního povolení byly zahrnuty veškeré podmínky, vztahující se k povolované stavbě.

Požadavky správců (vlastníků) sítí technického vybavení jsou zapracovány v projektové dokumentaci, případně v podmínkách stavebního povolení.

Stavební úřad nedával do stavebního povolení podmínky z uzavřených smluv, neboť závazky z těchto smluv se neřídí stavebním zákonem a nelze je tedy přes stavební zákon vymáhat.

Případné škody vzniklé stavbou budou dle platných předpisů uhrazeny investorem stavby.

Posouzení námitek účastníků:

- Nebyly vzneseny námítky účastníků řízení.

Vypotřádnání s vyjádřeními účastníků k podkladům rozhodnutí:

- Stavební úřad zajistil vzájemný soulad předložených stanovisek a zahrnul je do podmínek rozhodnutí.

Stavba nesmí být zahájena, pokud stavební povolení nenabude právní moci a nebude-li stavebník disponovat souhlasem k provedení stavebního záměru (není-li stavebník vlastníkem pozemku nebo stavby a není-li oprávněn ze služebnosti nebo z práva stavby).

Stavební povolení pozbývá platnosti, jestliže stavba nebyla zahájena do dvou let ode dne, kdy nabylo právní moci.


Stavební úřad v průběhu řízení neshledal důvody, které by bránily povolení stavby.

Stavební úřad rozhodl, jak je uvedeno ve výroku rozhodnutí, za použití ustanovení právních předpisů ve výroku uvedených.

Poučení:

Proti tomuto rozhodnutí lze podat odvolání do 15 dnů ode dne oznámení rozhodnutí k Ministerstvu dopravy prostřednictvím Krajského úřadu Královéhradeckého kraje, odboru dopravy a silničního hospodářství. Lhůta pro podání odvolání se počítá ode dne následujícího po doručení písemného vyhotovení rozhodnutí, nejpozději však po uplynutí desátého dne ode dne, kdy bylo nedoručené a uloženo usnesení připraveno k vyzvednutí.

Úřad pro zastupování státu ve věcech majetkových, Rašínovo nábřeží 390/42, Nové Město,
128 00 Praha 2
UNIREAL HK a.s., Veliké náměstí 162/5, 50003 Hradec Králové

 

Dotčené orgány – do vlastních rukou (dodávky):
Krajské ředitelství policie Královéhradeckého kraje, odbor služby dopravní policie, Ulřichovo
náměstí 810, 502 10 Hradec Králové
Ministerstvo obrany ČR, Sekce nakládání s majetkem, odbor ochrany územních zájmů,
Tychonova 1, 160 01 Praha 6
Hasičský záchranný sbor Královéhradeckého kraje, územní odbor Hradec Králové, U
Přivozu 122/4, 500 03 Hradec Králové
Krajská hygienická stanice Královéhradeckého kraje, Habrmanova 19, Hradec Králové
Magistrát města Hradec Králové - odbor životního prostředí, Československé armády 408,
502 00 Hradec Králové

VYPRÁVENO

12. 01. 2021

KO3



HRADEC KRÁLOVÉ

MAGISTRÁT MĚSTA HRADEC KRÁLOVÉ, ČESKOSLOVENSKÉ ARMÁDY 408/51, 502 DO HRADEC KRÁLOVÉ

ODBOR STAVEBNÍ

VAŠ DOPIS ZN:

ZE DNE:

NAŠE ZN:

NAŠE ČJ:

VYŘIZUJE:

TEL.:

E-MAIL:

DATUM:

SZ MMHK/052890/2020 ST1/V0

MMHK/084628/2021 ST1/V0

[Redacted]

Magistrát města HK

Dotučeno: 20.05.2021

MMHK/050529/2021

listy 10 přílohy: 1

druhl 1/1/1/0



MMHK05160327a

ROZHODNUTÍ
POVOLENÍ VÝJIMKY
STAVEBNÍ POVOLENÍ

17. 5. 2021

Výroková část:

Magistrát města Hradec Králové - odbor stavební, jako silniční správní úřad příslušný podle § 40 odst. 4 písm. a) zákona č. 13/1997 Sb., o pozemních komunikacích, ve znění pozdějších předpisů (dále jen "zákon o pozemních komunikacích") a speciální stavební úřad příslušný podle § 16 odst. 1 a § 40 odst. 4 písm. a) zákona o pozemních komunikacích, a § 15 odst. 1 písm. d) a § 169 odst. 4 zákona č. 183/2008 Sb., o územním plánování a stavebním řádu (stavební zákon), ve znění pozdějších předpisů (dále jen "stavební zákon"), přezkoumal ve společném řízení

I. podle § 169 odst. 2 stavebního zákona žádost o povolení výjimky z obecných požadavků na výstavbu ze dne 27. 5. 2021

II. podle § 108 až 114 stavebního zákona žádost o stavební povolení ze dne 17. 3. 2021.

Obě žádosti podalo

Statutární město Hradec Králové, investiční odbor magistrátu města, IČO 00268810, Československé armády 408/51, 500 03 Hradec Králové

(dále jen "stavebník"). Speciální stavební úřad na základě tohoto přezkoumání:

III. Povoluje podle § 169 odst. 2, 4, 5 a 6 stavebního zákona, výjimku z bodu 2.0.1. uvedeného v příloze č. 2 vyhlášky č. 398/2009 Sb. o obecných technických požadavcích zabezpečujících bezbariérové užívání staveb, ve znění pozdějších předpisů, pro povolení stavby:

"Příjezdová komunikace k areálu DTJ".

Hradec Králové, k. ú. Pražské Předměstí, k. ú. Hradec Králové, ulice U Labe

obsahující stavební objekty označené:

SO 102 Stavební úpravy křižovatky Veverkova - Jungmannova

SO 103 Příjezdová komunikace k areálu DTJ

SO 104 Pás pro pěší a cyklisty - Veverkova - DTJ

SO 301 Odvodnění příjezdové komunikace k DTJ

ČJ.MMHK/084628/2021

str. 2

(dále jen "stavba") na pozemcích parc. č. 188/3, 189/1, 189/5, 189/7, 260/3, 280/10 v katastrálním území Hradec Králové, parc. č. 1054/1, 1054/2, 1054/5, 1054/11, 1064/2, 1109/1, 1109/22, 1109/24, 1109/26, 1109/27, 1109/28, 1109/29, 1406/3, 1974, 1064/5 v katastrálním území Pražské Předměstí.

Popis výjímky:

Výše uvedeně ustanovení upravuje požadavky na přechody pro chodce, místa pro přecházení a jejich řešení pro osoby s omezenou schopností pohybu nebo orientace:

„Přechody pro chodce bez řízení světelnou signalizací se mohou navrhovat nejvíce přes dva prosměrné jízdni pruhy nebo-li přes dvupruhovou obousměrnou komunikaci. Přechod pro chodce přes dva souběžné jízdni pruhy před křižovatkou, z nichž jeden je pro odbočování vlevo nebo vpravo se připouští. Na nově navrhovaných komunikacích je největší délka neděleného přechodu mezi jeho obrubami v ose přecházení 6 500 mm. U změn dokončených staveb se na stávajících přechodech může tato hodnota zvýšit až na 7 000 mm. Uvedené požadavky platí obdobně také pro místa pro přecházení.“

Jedná se o změnu dokončené stavby v rámci SO 102 Stavební úpravy křižovatky Veverkova - Jungmannova. Délky 2 přechodů jsou navrženy 8 000 mm v ulici Veverkova a 8 850 mm v ulici Jungmannova.

IV. Vydává podle § 115 stavebního zákona a § 18c vyhlášky č. 503/2006 Sb., o podrobnější úpravě územního rozhodování, územního opatření a stavebního řádu

stavební povolení

na stavbu:

"Příjezdová komunikace k areálu DTJ"

Hradec Králové, k. ú. Pražské Předměstí, k. ú. Hradec Králové, ulice U Labe

obsahující stavební objekty označené:

SO 102 Stavební úpravy křižovatky Veverkova - Jungmannova

SO 103 Příjezdová komunikace k areálu DTJ

SO 104 Pás pro pěší a cyklisty - Veverkova - DTJ

SO 301 Odvodnění příjezdové komunikace k DTJ

(dále jen "stavba") na pozemcích parc. č. 188/3, 189/1, 189/5, 189/7, 260/3, 280/10 v katastrálním území Hradec Králové, parc. č. 1054/1, 1054/2, 1054/5, 1054/11, 1064/2, 1109/1, 1109/22, 1109/24, 1109/26, 1109/27, 1109/28, 1109/29, 1406/3, 1974, 1064/5 v katastrálním území Pražské Předměstí.

Druh, účel stavby:

Veřejná dopravní infrastruktura - stavební úpravy místních komunikací, novostavba příjezdové komunikace k areálu DTJ včetně pásu pro pěší a cyklisty a vsakovacích objektů dešťové kanalizace.

Popis stavby:

SO 102 Stavební úpravy křižovatky Veverkova - Jungmannova
Jedná se o stavební úpravy stávající průsečné křižovatky spočívající ve zřízení jednosměrných cyklistických přejezdů přes Veverkovu a Jungmannovu ulici pro bezpečné zaústění cyklistů do hlavního dopravního prostoru při výjezdu z podchodu pod silnici I/37 s napojením na SO 104. Na křižovatkové větvi ve směru od silnice I/37 bude ve Veverkové ulici zřízen ochranný ostrůvek se společným přechodem pro chodce š. 3 m a přejezdem pro cyklisty šířky 2 m, tím dojde i k rozšíření stávající komunikace, ostatní šířkové uspořádání se nemění. Zároveň dojde k úpravě všech nástupních a navazujících ploch chodníku v místě přechodů pro chodce. Výškové řešení a odvodnění bude podřízeno stávajícímu stavu, v místě přechodů pro chodce dojde ke snížení silničních obrub na výšku podsázky 0,02 m, s úpravou navazujících nástupních ploch s podélným sklonem max. 12 %. Stávající přechody budou ponechány ve stávajících šířkách 4 m a přechod na křižovatkové větvi od silnice I/37 bude vzhledem ke vložení ochranného ostrůvku zúžen na 3 m. Přejezdy pro cyklisty a cyklistické pruhy budou jednosměrné o šířce 2 m a budou sdružené s přechody pro chodce. Povrchy z asfaltového

6. Budou dodrženy podmínky vyplývající ze závazných stanovisek, stanovisek či vyjádření dotčených orgánů:

Magistrát města Hradec Králové, odbor životního prostředí - stanovisko zn. SZ MMHK/203094/2019/ŽP/Exn, č. j. MMHK/22424/2019 ze dne 16. 12. 2019:

- Umístění výkopů a stavebních konstrukcí v blízkosti stromů ohrožuje dřeviny v průběhu stavebních prací poškozování kořenového systému, nebo nadzemních částí. Pro ochranu dřevin je nutno dodržet následující zásady: Bude dodržena platná ČSN 839061 Ochrana dřevin a porostů před poškozováním při provádění stavebních prací. Zde je určeno ochranné pásmo dřevin v okapové línii koruny stromu, nejlépe lze provést výkopy ve vzdálenosti 2,5 m od paty kmene, ale s přihlédnutím k nutnosti ochránit kořeny před přeseknutím nebo narušením. Tím by mohlo dojít ke statické poruše stromu a následnému pádu. V zájmu bezpečnosti je třeba se jakéhokoliv negativního ovlivnění stromu vyvarovat. V době provádění prací musí být před poškozením ochráněny všechny stávající dřeviny, které rostou v blízkosti stavby. Práce v blízkosti dřevin budou prováděny ručně, s přihlédnutím k nutnosti nezasahovat do kořenového systému, rovněž nebude neodborně upravována nadzemní část stromů a ořezávání keře. V blízkosti dřevin (ochranném pásmu v okapové línii koruny) nebude skladován žádný stavební materiál, nebudou měněny vláhové poměry, nasypaná zemina, zvýšen terén atd. Kmen všech stromů bude obedněn, aby nedošlo k jeho poranění. V případě kolize stavby se zelení bude nutno situaci na místě operativně řešit. Pokud budou jakékoliv výkopy prováděny v okolí stromů v době teplot nad 24°, musí být co nejrychleji zahrmuty. Kořeny ve výkopech ve směru ke stromu musí být chráněny (např. navlhčené žluté pytle, neiknaná vličená textilie apod.). U stromu, u kterého bude prováděn výkop v kořenovém prostoru, bude zajištěna závlaha kořenového systému v celém prostoru. Činnost závlaky bude nastavena s ohledem na počasí, dobu trvání prací a nulovost zajištění dobré životní podmínky stromu. Materiál bude zpět vrstven tak, aby byly zachovány stávající vrstvy půdního profilu. Pokud dojde přes uvedená opatření nebo kvůli zanedbání ochrany zeleně k poškození stromů, může být stavebník správním orgánem nebo ČiZP citelně sankcionován.

- Z hlediska odpadového hospodářství dle zákona č. 185/2001 Sb., o odpadech, ve znění pozdějších předpisů (dále jen zákon o odpadech) jako orgán veřejné správy dle § 79 zákona o odpadech máme k záměru tyto připomínky: investor (stavebník) zabezpečí přednostní využití odpadů, které při stavebních činnostech a terénních úpravách vzniknou, nebo odstraní odpadů předáním oprávněné osobě dle § 12 odst. 3 zákona o odpadech. Před předáním odpadů oprávněné osobě budou odpady shromážděny utříděné podle jednotlivých druhů a kategorií a zabezpečeny před znehodnocením, odizením nebo únikem.

- Správní orgán ochrany ovzduší, věcně příslušný podle § 27 odst. 1 písm. f) zákona č. 201/2012 Sb., o ochraně ovzduší, ve znění pozdějších předpisů (dále jen „zákon o ochraně ovzduší“), posoudil předloženu projektovou dokumentaci stavebního záměru z hlediska zákona o ochraně ovzduší a se záměrem souhlasí za stanovených podmínek: Za účelem předcházení vzniku emisí tuhých znečišťujících látek budou po dobu realizace stavby/demolice využívána technická a organizační opatření ke snížení emisí těchto látek (Instalace protiprašných zábran, pravidelné čištění, skrácení apod.).

Police ČR – Krajské ředitelství Policie Královéhradeckého kraje – stanovisko č. j. KRPH-114691-3/ČJ-2019-050208 ze dne 26. 11. 2019

- Vzhledem k tomu, že akcí bude dočasná bezpečnost a plynulost provozu na dotčených i přilehlých pozemních komunikacích, předložil zhotovitel (investor) v dostatečném časovém předstihu (min. 1 měsíc před zahájením prací) příslušnému správnímu orgánu samostatnou zjednodušenou projektovou dokumentaci - návrh přechodné úpravy provozu na pozemních komunikacích (dopravní značení). Tento návrh bude následně v procesu stanovení přechodné úpravy provozu na pozemních komunikacích podle § 77 Zákona č. 361/2000 Sb., o provozu na pozemních komunikacích a o změnách některých zákonů, v platném znění, projednán příslušným správním orgánem se zdejším dopravním inspektorátem a dále bude sloužit jako podklad pro vydání příslušného souhlasu zdejším dopravním inspektorátem v rámci řízení o povolení zvláštního užívání vedeného příslušným silničním správním úřadem ve smyslu § 25 zákona č. 13/1997 Sb., o pozemních komunikacích.

betonu, cyklistické stezky plast v červené barvě. V rozšíření vozovky bude příčný sklon 2,5 %, sklon silniční pláň 3 %.

SO 103 Přijezdová komunikace k areálu DTJ

Nová příjezdová veřejná místní komunikace k areálu DTJ nahrazující současný nevyhovující stav, s napojením na silnici I. třídy. Výškové řešení počítá s napojením na silnici I/37 pomocí násypu cca 0,5 m, dále komunikace kopíruje stávající terén s nepatrným navýšením. Dvoupruhová komunikace šířky 2 x 3 m, v části délky 42 m zúžená na 3 m, krajnice š. 0,5 m, povrch asfaltový beton, příčný sklon 2,5%, odvodnění do okolního terénu. Na komunikaci budou provedeny zpomalovací prahy, povrch ze zámkové dlažby, rampy z drobné žulové dlažby. Pro vozidla HZS bude u vstupu do DTJ umístěno úvratové obrátště 10 x 6 m.

V rámci stavebního objektu bude realizována účelová komunikace š. 3 m do nové části ZO Morušovna včetně plochy pro kontejnery, v části povrch vegetační tvárnice, v části asfaltový beton.

Zároveň dojde k vytvoření nových parkovacích stání pro areál DTJ (kolmá, šikmá, podélná) ve 2 lokalitách v počtu 19 stání + 1 stání pro osoby s omezenou schopností pohybu nebo orientace a 61 stání + 3 stání pro osoby s omezenou schopností pohybu nebo orientace. Dále budou vytvořena 4 parkovací stání pro osadu ZO Morušovna. Celkové se jedná o 84 stání, z toho 4 stání pro osoby s omezenou schopností pohybu nebo orientace. Povrch parkovacích stání ze zámkové dlažby, ohraničení betonovými obrubníky, odvodnění viz SO 301. Chodníky z betonové dlažby, ohraničení betonovými záhonovými obrubníky.

SO 104 Pás pro pěší a cyklisty - Veverkova - DTJ

Společný pás pro pěší a cyklisty bude realizován v souběhu s novou příjezdovou komunikací (SO 103), kterou v místě přiblížení ke břehu Labe kříží, dále pokrčuje po břehové hraně a napojuje se na stávající společný pás pro pěší a cyklisty podél areálu DTJ. Výškové řešení kopíruje stávající terén a přizpůsobuje se stávajícím komunikacím, na které se nový pás pro pěší a cyklisty napojuje. Povrch asfaltový beton, šifka pásu bude 3 m, v místě rozšíření 4 m, nezevňádná krajnice 0,25 m, příčný sklon 2%, záilly pro lavičky, odvodnění pomocí příčných a podélných stlonů do okolního terénu. Součástí stavebního objektu je mlátový přístupový chodník z areálu DTJ k plovocítrmu molu, ze šterkodrtí, šířky 1,5 m.

SO 301 Odvodnění příjezdové komunikace k DTJ

Odvádění dešťových vod z parkovišť je řešeno prostřednictvím uličních vpustí a dešťové kanalizace do vsakovacích objektů VS1 (4,8 x 4,8 x 1,23 m) a VS2 (15 x 4,8 x 1,23 m) sestavených z plastových akumulacích boxů rozměrů 630 x 600 x 1200 mm (VS1 64 boxů, VS2 200 boxů), obalených geotextilií a obsypaných šterkopískem. Před vtokem dešťových vod do vsakovacích objektů budou osazeny odlučovače lehkých kapalin OLK1 s kapacitou 10 l/s a OLK2 s kapacitou 30 l/s, 4 x revizní šachta DN 600 mm.

V. Stanoví podmínky pro provedení stavby:

1. Stavba bude provedena podle ověřené projektové dokumentace, kterou vypracovali Ing. Pavel Hodek, autorizovaný inženýr pro dopravní stavby, ČKAIT 0601666; Ing. Miloslav Sindlar, autorizovaný inženýr pro vodo hospodářské stavby, ČKAIT 0700929; případně změny nesmí být provedeny bez předchozího povolení speciálního stavebního úřadu.
2. Stavebník oznámí speciálnímu stavebnímu úřadu termín zahájení stavby.
3. Stavba bude dokončena do 31. 12. 2025.
4. Stavba bude prováděna stavebním podnikatelem; právníkou nebo fyzickou osobou oprávněnou k provádění stavebních a montážních prací jako předmětu své činnosti podle zvláštních předpisů. Název (jméno), sídlo (adresu) a doklad o oprávnění zhotovitele sdělí stavebník nejpozději 7 dní před zahájením stavby stavebnímu úřadu. Zhotovitel určí osobu zabezpečující odborné vedení realizace stavby.
5. Štítek "STAVBA POVOLENA" musí být před zahájením stavby umístěn na viditelném místě u vstupu na staveniště. Štítek musí být chráněn před povětrnostními vlivy, aby údaje na něm uvedené zůstaly čitelné.

13. K žádosti o kolaudační souhlas/kolaudační rozhodnutí budou předloženy doklady o povoleném užívání podmiňujících staveb veřejné dopravní a technické infrastruktury, kterými jsou SO 101. Stavební úpravy křižovalky I/37 – Veverkova, SO 432 VO přechodu pro chodce na křižovatce Jungmannova – Veverkova, SO 433 VO příjezdové komunikace k areálu DTJ, SO 451 Přeložka trasy SEK Telco Pro Services, a.s., umístěné územním rozhodnutím vydaným pod zn. SZ MMHK/099587/2018 ST1/VO, č. j. MMHK/096786/2019 ST1/VO.

14. O odborném provedení stavby budou při závěrečné kontrole/prohlídce stavby předloženy písemné doklady s vyhovujícími výsledky. Stavebník zajistí, aby byly před započátkem užívání stavby provedeny a vyhodnoceny zkoušky předepsané zvláštními právními předpisy.

15. Při stavebních pracích musí být učiněna opatření, aby se stavba mohla řádně a bezpečně provádět. Nesmí docházet k ohrožení a obtěžování okolí, zejména hlukem a prachem, nad limitní hodnoty stanovené jinými právními předpisy, k ohrožení bezpečnosti provozu na pozemních komunikacích, ke znečištění pozemních komunikací (případně znečištění bude okamžitě odstraněno), ovzduší a vod, k omezení přístupu k přilehlým stavbám nebo pozemkům, k sítím technického vybavení a požárnímu zařízení.

Účastníci řízení, na něž se vztahuje rozhodnutí správního orgánu:

- Statutární město Hradec Králové, Československé armády 408/51, 500 03 Hradec Králové
- Dělnická tělovýchovná jednota Hradec Králové, z.s., U Labe 427/1, 500 02 Hradec Králové
- CR-Povodí Labe, státní podnik, Vltava Nejedlého 95/18, 500 03 Hradec Králové
- TENIS - CENTRUM DTJ HK, z.s., U Labe 427/1, 500 02 Hradec Králové
- Hradubická lebská, Československé armády 408/51, 500 03 Hradec Králové
- ČEZ Distribuce, a. s., Teplická 874/8, 405 02 Děčín
- České Radiokomunikace a.s., Skokanská 2117/1, 169 00 Praha
- ČD - Telematika a.s., Pernerova 2819/2a, 130 00 Praha
- Vodařtone Czech Republic a.s., náměstí Junkových 2808/2, 155 00 Praha
- CETIN a.s., Českomoravská 2510/19, 190 00 Praha
- Vodovody a kanalizace Hradec Králové, a. s., Vltava Nejedlého 893/6, 500 03 Hradec Králové
- Elektrárny Opatovice, a.s., Opatovice nad Labem, 532 13 Opatovice nad Labem
- GasNet, s.r.o., Klíšská 940/96, 400 01 Ústí nad Labem
- Tepelné hospodářství Hradec Králové, a.s., Na Brně 362/15, 500 06 Hradec Králové

Odůvodnění:

Dne 17. 3. 2020 stavebník podal a dne 25. 2. 2021 naposledy doplnil žádost o vydání stavebního povolení na výše uvedenou stavbu. Dne 27. 5. 2020 podal stavebník žádost o povolení výjimky z obecných požadavků na výstavbu, a to výjimku z bodu 2.0.1. uvedeného v příloze č. 2 vyhlášky č. 398/2009 Sb., o obecných technických požadavcích zabezpečujících bezbariérové užívání staveb, ve znění pozdějších předpisů. Dnem podání žádosti byla zahájena řízení.

Speciální stavební úřad v souladu s § 140 správního řádu tato dvě řízení na požádání účastníka dne 8. 6. 2020 spojil usnesením poznamenáním do spisu, jelikož se týkají téhož předmětu řízení a žádosti spolu věcně souvisí a nebrání tomu povaha věci, účel řízení ani ochrana práv nebo oprávněných zájmů účastníků.

Dne 9. 7. 2020 byl stavebník vyzván k dalšímu doplnění žádosti, protože žádost neobsahovala náležitosti dle § 110 stavebního zákona a neposkytovala dostatečný podklad pro posouzení navrhované stavby. Speciální stavební úřad současně určil stavebníkovi podle ustanovení § 39 odst. 1 správního řádu přiměřenou lhůtu k doplnění požadovaných podkladů a rozhodl

- V průběhu realizace stavby (min. 3 měsíce před závěrečnou kontrolní prohlídkou) předloží zhotovitel či investor příslušnému správnímu orgánu samostatnou zjednodušenou projektovou dokumentaci – návrh místní úpravy provozu na místních komunikacích (dopravní značení). Tento návrh bude následně v procesu stanovení místní úpravy provozu na místních komunikacích podle § 77 zákona č. 361/2000 Sb., o provozu na pozemních komunikacích a o změnách některých zákonů, v platném znění, projednán příslušným správním orgánem se zdejším dopravním inspektorem.
- Případně vodorovné dopravní značení bude provedeno nástřikem barvy nebo bude užít materiál s delší životností (např. plast). U vyznačení parkovacích a odstavných stání je možné v souladu s TP 133 použít i zámkovou dlažbu, ovšem pouze bílé barvy.
- Při realizaci stavby budou provedeny bezbariérové úpravy dle vyhlášky č. 398/2009 Sb., o požadavcích zabezpečujících bezbariérové užívání staveb.

7. Investor stavby zajistí před jejím zahájením vytyčení všech inženýrských sítí a jejich ochranu před poškozením. Při stavbě budou dodržovány podmínky stanovené jednotlivými správci těchto sítí a při jejich souběhu a křížení mezi inž. sítěmi musí být dodrženy minimální vzdálenosti, v souladu s ČSN 73 6005. Budou dodrženy podmínky ochranných pásem sítí TI vyplývající ze stanovisek:

- ČEZ Distribuce, a. s. - sdělení o existenci energetického zařízení zn. 0101484384 ze dne 16. 3. 2021
- Telco Pro Services, a.s., vyjádření ze dne 16. 3. 2021 vydané pod zn.: 0201209617
- Magnalink, a.s., vyjádření 20190904-01DK-01 ze dne 29.3.2021
- Grid Services s. r. o.: stanovisko zn. 5002043463 ze dne 27. 11. 2019
- CETIN, a. s., vyjádření č. j. 705829/19 ze dne 8. 8. 2019
- Vodovody a kanalizace, a. s., vyjádření zn. VAKHKVHRVJ/21/1734 ze 16. 4. 2021
- EOP, a.s. - vyjádření č. 183/19 ze dne 23.9.2019, vyjádření zn. 75/21 ze dne 17.3.2021
- Vodařtone CR a.s. (UPC) – vyjádření ze dne 15. 8. 2019 zn. 206601/H, vyjádření ze dne 17.3.2021, zn. 210316-1311270879
- Technické služby HK – vyjádření zn. TSHK/420/E/20 ze dne 31.3.2021, souhrnné vyjádření zn. TSHK/419/E/21 ze dne 31.3.2021

8. Při provádění stavby je nutno dbát o ochranu zdraví a osob na staveništi a dodržovat předpisy týkající se bezpečnosti práce a technických zařízení, zejména ustanovení zákona 309/2006 Sb., kterým se upravují další požadavky bezpečnosti a ochrany zdraví při práci v pracovních vztazích a o zajištění bezpečnosti a ochrany zdraví při činnosti nebo poskytování služeb mimo pracovní vztahy (zákon o zajištění dalších podmínek bezpečnosti a ochrany zdraví při práci), dále nařízení vlády č. 362/2005 Sb., o bližších požadavcích na bezpečnost a ochranu zdraví při práci na staveništích. Při provádění stavby je nutno dodržet Nařízení vlády ČR č. 591/2006 Sb. o bližších minimálních požadavcích na bezpečnost a ochranu zdraví při práci na staveništích.

9. Při provádění stavby budou dodržena ustanovení vyhl. č. 104/1997 Sb., kterou se provádí zákon o pozemních komunikacích, ve znění pozdějších předpisů a ustanovení vyhl. č. 398/2009 Sb., kterou se stanoví obecné technické požadavky zabezpečující bezbariérové užívání staveb, ve znění pozdějších předpisů.

10. Pro stavbu mohou být použity jen takové výrobky, materiály a konstrukce, jejichž vlastnosti z hlediska způsobilosti stavby pro navržený účel zaručují, že stavba při správném provedení a běžné údržbě po dobu předpokládané existence splní požadavky na mechanickou odolnost a stabilitu, požární bezpečnost, hygienu, ochranu zdraví a životního prostředí, bezpečnost při užívání a užívání stavby včetně bezbariérového užívání stavby, ochranu proti hluku.

11. Stavebník oznámí speciálnímu stavebnímu úřadu tyto fáze výstavby pro kontrolní prohlídky stavby:

- závěrečná kontrolní prohlídka.

12. Dokončenou stavbu, popř. část stavby schopnou samostatného užívání, lze užívat na základě kolaudačního souhlasu nebo kolaudačního rozhodnutí ve smyslu § 119 stavebního zákona.

GasNet, s.r.o., Klášská 94/0/96, Klíše, 400 01 Ústí nad Labem
 Tepelné hospodářství Hradec Králové, a.s., Na Brně 362/15, 50008 Hradec Králové
 Hradubická labská, Československé armády 408/51, 500 03 Hradec Králové
 Vodafone Czech Republic a.s., náměstí Junkových 2808/2, 155 00 Praha
 Telco Pro Services, a.s., Duhová 1531/3, 140 00 Praha
 GasNet Služby, s.r.o., Plynárenská 499/1, 602 00 Brno
 Královéhradecká provozní, a.s., Vítá Nejedlého 893/6, 500 03 Hradec Králové
 Magnalimk, a.s., Na Brně 362/15, 500 06 Hradec Králové

podle § 109 písm. e) stavebního zákona (vlastníci sousedních pozemků nebo staveb na nich, mohou-li být jejich vlastnická práva prováděním stavby přímo dotčena, identifikovaní v souladu s § 112 odst. 1 stavebního zákona);
 pozemkové parcely st. p. č. 969, 2027 a p. č. 189/8 v katastrálním území Hradec Králové, p. č. 1054/6, 1055/1, 1064/11, 1064/13, 1067/7, 1365/138 v katastrálním území Pražské Předměstí

podle § 109 písm. f) stavebního zákona (ten, kdo má k sousednímu pozemku nebo stavbě na něm právo odpovídající věcnému břemenu, může-li být toto právo prováděním stavby přímo dotčeno);
 nejsou.

Speciální stavební úřad oznámil dne 22. 3. 2021 zahájení stavebního řízení známým účastníkům řízení a dotčeným orgánům. Současně podle ustanovení § 112 odst. 2 stavebního zákona upustil od ohledání na místě a ústního jednání, protože mu poměry staveniště byly dobře známy a žádost poskytovala dostatečné podklady pro posouzení stavby, a stanovil, že ve lhůtě do 10 dnů od doručení tohoto oznámení mohou účastníci řízení uplatnit své námítky a dotčené orgány svá stanoviska. Zároveň speciální stavební úřad v oznámení o zahájení stavebního řízení upozornil na tzv. „koncentrační zásadu“ a poučil dotčené orgány a účastníky řízení, že závazná stanoviska dotčených orgánů (podle § 4 odst. 4 stavebního zákona) a námítky účastníků řízení ke stavebnímu řízení musí být uplatněny ve stanovené lhůtě, jinak k nim v souladu s § 112 odst. 1 stavebního zákona nebude speciální stavební úřad přihlížet. Současně s tím oznámil, že byly shromážděny podklady pro vydání rozhodnutí ve věci. Podle ustanovení § 36 odst. 3 správního řádu měli účastníci řízení před vydáním rozhodnutí možnost seznámit se s podklady rozhodnutí, nahlednout do spisového materiálu a zároveň měli možnost se vyjádřit k úplnosti předloženého spisového materiálu. Ve stanovené lhůtě nebyly ze strany účastníků řízení vzneseny žádné námítky.

Speciální stavební úřad v provedeném stavebním řízení přezkoumal předloženou žádost z hledisek uvedených v § 111 stavebního zákona, projednal ji s účastníky řízení a s dotčenými orgány a zjistil, že jejím uskutečněním nebo užíváním nejsou ohroženy zájmy chráněné stavebním zákonem, předpisy vydanými k jeho provedení a zvláštními předpisy. Projektová dokumentace stavby je úplná a přehledná, splňuje obecné požadavky na výstavbu a podmínky územního rozhodnutí o umístění stavby. Cíleně projektové dokumentace a obsah jejích jednotlivých částí je v souladu s vyhláškou č. 146/2008 Sb., o rozsahu a obsahu projektové dokumentace dopravních staveb. Projektová dokumentace po projednání výše uvedené výjimky splňuje obecné požadavky na výstavbu.

Předměrná stavba je také v souladu s vyhláškou č. 104/1997 Sb., kterou se provádí zákon o pozemních komunikacích, a v souladu s vyhláškou č. 398/2009 Sb., o obecných technických požadavcích zabezpečujících bezbariérové užívání staveb.

K záměru byla doložena stanoviska a závazná stanoviska dotčených orgánů, záměr je s těmito stanovisky v souladu, podmínky dotčených orgánů, které jsou pro stavební úřad závazné, byly buď zapracovány přímo do projektové dokumentace, nebo byly převzaty do výrokové části tohoto stavebního povolení. Souhlasná stanoviska dotčených orgánů zajišťují soulad záměru s požadavky zvláštních právních předpisů. Souhlasná stanoviska a požadavky dotčených orgánů nejsou ve vzájemném rozporu. Předložený záměr byl řádně projednán i se správci jednotlivých sítí technického vybavení.

Speciální stavební úřad ověřil rovněž účinky budoucího užívání stavby a přitom zjistil, že stavba nebude mít vliv na zdraví ani životní prostředí, nebude mít žádný vliv na zvýšení intenzity

o přerušení řízení. Stavebník dne 3. 9. 2020 podal žádost o prodloužení stanovené lhůty, speciální stavební úřad dne 11. 9. 2020 usnesením lhůtu přiměřeně prodloužil a zároveň stavební řízení přerušil.

Předmětem tohoto stavebního povolení jsou pouze stavby v působnosti speciálního stavebního úřadu podle § 15 odst. 1 písm. c) stavebního zákona (zvl. „dopravní stavby“) vyžadující speciální povolení. Příslušný stavební úřad vydal územní rozhodnutí o umístění stavby, povolání výjimky a povolení ke kácení pod č. j. SZ MMHK/099587/2018 ST1/vo, č. j. MMHK/098786/2019 ST1/vo dne 15. 6. 2019, které nabylo právní moci dne 18. 7. 2019. Dle § 15 odst. 2 stavebního zákona může speciální stavební úřad vydat stavební povolení jen se souhlasem obecního stavebního úřadu příslušného k vydání územního rozhodnutí; jestliže se územní rozhodnutí ani územní souhlas nevydává, postačí vyjádření obecního stavebního úřadu o souladu navržené stavby se záměry územního plánování. Souhlas podle ustanovení § 15 odst. 2 stavebního zákona vydal stavební úřad pod zn. SZ MMHK/203070/2019 ST1/vo, č. j. MMHK/217761/2019 ST1/vo dne 4. 12. 2019.

Speciální stavební úřad se dále zabýval olázkou účastníků řízení. Přitom vzal v úvahu druh, rozsah a účel předmětné stavby včetně způsobu jejího provádění, dopad na zájmy chráněné stavebním zákonem a jeho prováděcími předpisy.

Okruh účastníků řízení o povolení výše uvedeně vylíčen byl stanoven takto:

podle § 27 odst. 1 písm. a) správního řádu:

Statutární město Hradec Králové, Československé armády 408/51, 500 03 Hradec Králové
 podle § 27 odst. 1 písm. b), 2 a 3 správního řádu:

Okruh účastníků stavebního řízení byl stanoven takto:

podle § 109 písm. a) stavebního zákona (stavebník):

Statutární město Hradec Králové, Československé armády 408/51, 500 03 Hradec Králové

podle § 109 písm. b) stavebního zákona (vlastník stavby, na niž má být provedena změna, není-li stavebníkem):
 nejsou.

podle § 109 písm. c) stavebního zákona (vlastník pozemku, na kterém má být stavba prováděna, není-li stavebníkem, může-li být jeho vlastnické právo k pozemku prováděním stavby přímo dotčeno):

Dělnická tělovýchovná jednota Hradec Králové, z. s., U Labe č.p. 427/1, 500 02 Hradec Králové

ČR-Povodí Labe, sítní podnik, Vítá Nejedlého 951/8, 50003 Hradec Králové

TENS - CENTRUM DTJ HK, z. s., U Labe č.p. 427/1, 500 02 Hradec Králové

podle § 109 písm. d) stavebního zákona (vlastník stavby na pozemku, na kterém má být stavba prováděna, a ten, kdo má k tomuto pozemku nebo stavbě právo odpovídající věcnému břemenu, mohou-li být jejich práva prováděním stavby přímo dotčena):

CEZ Distribuce, a. s., Teplická 674/8, Děčín IV Podmokly 40502 Děčín
 České Radiokomunikace a.s., U nákladového nádraží 3144/4, Strašnice, 13000 Praha 3
 ČD - Telematika a.s., Pernerova 2819/2a, 130 00 Praha
 CETIN a.s., Českomoravská 2510/19, Libeň, 190 00 Praha
 Vodovody a kanalizace Hradec Králové, a. s., Vítá Nejedlého 893/6, 500 03 Hradec Králové
 Elektrárny Opatovice, a.s., 53 213 Opatovice nad Labem

- Vodovody a kanalizace, a. s., vyjádření zn. VAKHKVHRV/J2/11734 ze dne 16. 4. 2021
- Tepelné hospodářství HK, a. s., vyjádření 782/THHK/2021/ZV ze dne 1.4.2021, zn. 708/THHK/2021/ZV ze dne 23.3.2021
- Magnalink, a. s., vyjádření 20190904-01DK-01 ze dne 29.3.2021,
- Grid Services s. r. o.: stanovisko zn. 5002043463 ze dne 27. 11. 2019
- ŘSD ČR, správa Hradec Králové –i- stanovisko ze dne 9. 12. 2019, zn. ŘSD/5669/370002019/KI, stanovisko ze dne 9. 8. 2019 zn. ŘSD/3545/370002019/KI,
- stanovisko ze dne 3. 3. 2020 zn. ŘSD/37100/2020/PO
- Vodafone CR a. s. (UPC) – vyjádření ze dne 15. 8. 2019 zn. 20601/H, vyjádření ze dne 17.3.2021, zn. 210316-1311270879
- ČRA a. s. – vyjádření ze dne 16.3.2021 zn. UPTS/OIS/270095/2021
- ČD Telematika a. s. – vyjádření ze dne 30.7.2019 č.j. 1201912500
- T-Mobile CR a. s. – vyjádření ze dne 16. 3. 2021 pod zn. E13899/21
- Technické služby HK – vyjádření zn. TSHK/420/E/20 ze dne 31.3.2021, souhrnné vyjádření zn. TSHK/419/E/21 ze dne 31.3.2021
- Dial Telecom, a. s. – vyjádření ze dne 30.7.2019 zn. HK710986
- Dopravní podnik města HK – stanovisko ze dne 2. 12. 2019 pod zn. DP 29/1575/2019, situace s razítkem ze dne 30.7.2019
- Armádní Servisní – vyjádření ze dne 14.8.2019 zn. 01209/2019
- Univerzita Hradec Králové – vyjádření ze dne 20.8.2019 č.j. KVEST/191/19
- Hradecké služby a. s. – vyjádření ze dne 22.11.2019
- vlastníci pozemků a staveb dotčených navrženým záměrem – souhlasy s navrženým záměrem na situacích stavby

Vypořádání s návrhy a námítkami účastníků:

- Účastníci řízení neuplatnili návrhy ani námítky.

Vypořádání s vyjádřeními účastníků k podkladům rozhodnutí:

- Účastníci se k podkladům rozhodnutí nevyjádřili.

Speciální stavební úřad zajistil vzájemný soulad předložených závazných stanovisek dotčených orgánů vyzádaných zvláštními předpisy a zahrnul je do podmínek rozhodnutí.

Speciální stavební úřad rozhodl, jak je uvedeno ve výroku rozhodnutí, za použití ustanovení právních předpisů ve výroku uvedených.

Poučení účastníků:

V ustanovení § 140 odst. 7 zákona č. 500/2004 Sb., správního řádu, ve znění pozdějších předpisů, je uvedeno, že pokud se výrok společného rozhodnutí podmiňuje, má odvolání proti rozhodnutí s podmiňujícím výrokem (výrok III.) odkladný účinek i vůči rozhodnutí s navazujícím výrokem (výrok IV.). Jestliže byla odvolání napadena obě tato rozhodnutí a nelze-li věc vyřídit podle § 87, správní orgán prvního stupně řízení o odvolání proti rozhodnutí s navazujícím výrokem (výrok IV.) přeruší až do doby skončení řízení o odvolání proti rozhodnutí s podmiňujícím výrokem (výrok III.); ustanovení § 57 odst. 3 platí obdobně. Jestliže bylo odvoláním napadena pouze rozhodnutí s podmiňujícím výrokem (výrok III.), nabyvá rozhodnutí s navazujícím výrokem (výrok IV.) právní moci dnem právní moci rozhodnutí o odvolání proti rozhodnutí s podmiňujícím výrokem (výrok III.); zrušení nebo změna rozhodnutí s podmiňujícím výrokem je však důvodem obnovy řízení.

Proti tomuto rozhodnutí se lze odvolat do 15 dnů ode dne jeho oznámení ke Krajskému úřadu Královéhradeckého kraje - odboru dopravy a silničního hospodářství podáním i zdejšího správního orgánu. Odvolání se podává s potřebným počtem stejnopisů tak, aby jeden stejnopis zůstal správnímu orgánu a aby každý účastník dostal jeden stejnopis. Nepodá-li účastník potřebný počet stejnopisů, vyhotoví je správní orgán na náklady účastníka. Odvoláním lze napadnout výrokovou část rozhodnutí, jednotlivý výrok nebo jeho vedlejší ustanovení. Odvolání jen proti odůvodnění rozhodnutí je nepřipustné.

Speciální stavební úřad po dni nabytí právní moci stavebního povolení zaslal stavebníkovi jedno vyhotovení ověřené projektové dokumentace a šlétek obsahující identifikační údaje o povolené

provozu oproti stávajícímu stavu. Stavba není výrobního charakteru a neprodukuje žádné škodlivé látky. Stavba, která je součástí stávající veřejné dopravní infrastruktury obce, se nedotkne stávajícího dopravního řešení na sousedních pozemních komunikacích.

Speciální stavební úřad společně s oznámením o zahájení stavebního řízení oznámil zahájení řízení o povolení výjimky z bodu 2.0.1. přílohy č. 2 vyhlášky č. 398/2009 Sb., o obecných technických požadavcích zabezpečujících užívání staveb, známým účastníkům řízení a dotčeným orgánům. Současně stanovil, že ve lhůtě do 10 dnů od doručení tohoto oznámení mohou účastníci řízení uplatnit své námítky a dotčené orgány svá stanoviska. Námítky ani připomínky k navrženému řešení nikdo neuplatnil. Výjimku z obecných požadavků na výstavbu lze podle § 169 odst. 2 stavebního zákona v jednotlivých odůvodněných případech povolit pouze z těch ustanovení prováděcího právního předpisu, ze kterých tento předpis povolení výjimky výslovně umožňuje, a jen pokud se tím neohroží bezpečnost, ochrana zdraví a života osob a sousední pozemky nebo stavby. Řešením podle povolené výjimky musí být dosažen účel sledovaného obecnými požadavky na výstavbu. Dle § 169 odst. 6 stavebního zákona lze povolit výjimku jen v dohodě nebo se souhlasem dotčeného orgánu, hájícího zájmy chráněné podle zvláštních právních předpisů, jichž se odchylné řešení týká.

Podle bodu 2.0.1. přílohy č. 2 vyhlášky č. 398/2009 Sb., o obecných technických požadavcích zabezpečujících bezbariérové užívání staveb, může být u změn dokončených komunikací na stávajících přechodech délka neděleného přechodu nebo místa pro přecházení zvýšena až na 7 m. Dle § 14 této vyhlášky lze za podmínek stanovených v § 169 stavebního zákona v odůvodněných případech povolit výjimku mimo jiné i z bodu 1.2.1. přílohy č. 2 vyhlášky. Jako důvody nedodržení uvedeného požadavku stavebník v žádosti uvedl prostorové možnosti stávajícího řešení území, kde není možné umístit přechody mimo nároží křižovatky (stávající parkovací stání, zastávka MHD) a dále provoz měsíčně hromadné dopravy, který dle všeobecných kritérií plně využívá celou plochu stávající křižovatky. K žádosti bylo doloženo kladné stanovisko dotčeného orgánu Krajského ředitelství policie Královéhradeckého kraje, Územního odboru - dopravního inspektorátu.

Speciální stavební úřad došel k závěru, že se povolením výjimky neohroží bezpečnost, ochrana zdraví a života osob ani sousední pozemky či stavby. Účelu sledovaného obecnými technickými požadavky na stavby bude v daném případě dosaženo i řešením podle povolené výjimky.

Speciální stavební úřad v průběhu řízení neshledal důvody, které by bránily povolení stavby nebo pro které by nebylo možné požadovanou výjimku povolit.

Stanoviska sdělili:

- Hasičský záchranný sbor Královéhradeckého kraje – závazné stanovisko vydané dne 12. 2019 pod č.j. HSHK-6146-2/2019
- Krajská hygienická stanice Královéhradeckého kraje – závazné stanovisko zn. S-KHSHK 236500/2019/2, č.j. KHSHK 38939/2019/HOK-HK/No ze dne 3. 12. 2019
- Policie ČR – Krajské ředitelství policie Královéhradeckého kraje – stanovisko č. j. KRPH-114691-3/ČJ-2019-050206 ze dne 26. 11. 2019
- MO ČR – sekce nakládání s majetkem – závazné stanovisko zn. 80446/2019-1150-OÚZ-PCE ze dne 29. 8. 2019
- Magistrát města Hradec Králové, odbor životního prostředí - stanovisko zn. SZ MMHK/203094/2019ŽP/Exn, č.j. MMHK/224224/2019 ze dne 16. 12. 2019
- Magistrát města Hradec Králové – odbor hlavního architekta – vyjádření zn. MMHK/225345/2019/HAVŠK ze dne 16. 12. 2019,
- Magistrát města Hradec Králové – odbor památkové péče – stanovisko zn. MMHK/203066/2019/PP/Jen ze dne 22. 11. 2019
- Povodí Labe, s. p. – stanovisko ke stavebnímu řízení ze dne 25. 11. 2019 vydané pod zn. PLa/2019/050564,
- ČEZ Distribuce, a. s. - sdělení o existenci energetického zařízení zn. 0101484384 ze dne 16. 3. 2021,
- ČEZ ICT Services, a.s., vyjádření ze dne 16. 3. 2021 vydané pod zn.: 0700348867
- Telco Pro Services, a.s., vyjádření ze dne 16. 3. 2021 vydané pod zn.: 0201209617
- EOP, a.s. – vyjádření č. 183/19 ze dne 23.9.2019, vyjádření zn. 75/21 ze dne 17.3.2021
- CETIN, a. s., vyjádření č. j. 705829/19 ze dne 8. 8. 2019,

účastníci (veřejnou vyhláškou) vlastníci sousedních pozemků a staveb na nich, jejichž vlastnické právo nebo jiné věcné právo k nim může být přímo dotčeno: pozemkové parcely st. p. č. 969, 2027 a p. č. 189/8 v katastrálním území Hradec Králové, p. č. 1054/6, 1055/1, 1064/11, 1064/13, 1067/7, 1365/138 v katastrálním území Pražské Předměstí

dotčené správní úřady (dodejky)
Krajské ředitelství policie Královéhradeckého kraje, Územní odbor, Dopravní inspektorát, IDDS: umaf6d
Hasičský záchranný sbor Královéhradeckého kraje, IDDS: yvráb6e
Krajská hygienická stanice Královéhradeckého kraje, IDDS: dm5ak4r
Magistrát města Hradec Králové, odbor životního prostředí, Československé armády č.p. 408/51, 502 00 Hradec Králové
Ministerstvo obrany, Sekce nakládání s majetkem MO, odbor ochrany územních zájmů a státního odborného dozoru, oddělení ochrany územních zájmů Čechy, IDDS: hjaaaav

na vědomí:
Magistrát města Hradec Králové, odbor hlavního architektka, Československé armády č.p. 408/51, 502 00 Hradec Králové

k vyvěšení na úřední desce:
Magistrát města Hradec Králové odbor správní - zde

Toto rozhodnutí musí být vyvěšeno po dobu 15 dnů na úřední desce a též způsobem umožňujícím dálkový přístup.

Vyvěšeno na úřední desce dne: Sejmuto dne:

Razítko, podpis orgánu, který potvrzuje vyvěšení a sejmuto rozhodnutí na úřední desce.

Vyvěšeno na elektronické úřední desce: Sejmuto dne:

Razítko, podpis orgánu, který potvrzuje vyvěšení a sejmuto rozhodnutí způsobem umožňujícím dálkový přístup.

stavbě. Další vyhotovení ověřené projektové dokumentace zašle vlastníkoví stavby, pokud není stavebníkem. Stavebník je povinen šitítek před zahájením stavby umístit na viditelném místě u vstupu na staveniště a ponechat jej tam až do dokončení stavby, případně do vydání kolaudačního souhlasu; rozsáhlé stavby se mohou označit jiným vhodným způsobem s uvedením údajů ze šitítku.

Stavba nesmí být zahájena, dokud stavební povolení nenabude právní moci. Stavební povolení pozbývá platnosti, jestliže stavba nebyla zahájena do 2 let ode dne, kdy nabylo právní moci.

referent státní správy na úseku stavebního řádu

otisk úředního razítka

Poplatek:

Správní poplatek podle zákona č. 634/2004 Sb., o správních poplatcích se nevyměňuje. Od správního poplatku je podle zákona č. 634/2004 Sb., o správních poplatcích osvobozeno vydání stavebního povolení v případě staveb pozemních komunikací realizovaných územními samosprávnými celky.

Příloha pro stavebníka: (po nabytí právní moci rozhodnutí)
1 x ověřená projektová dokumentace + šitítek „STAVBA POVOLENA“


Obdrželi:

účastníci (dodejky)
✓ Statutární město Hradec Králové, Investiční odbor magistrátu města, Československé armády č.p. 408/51, 500 03 Hradec Králové 3
Statutární město Hradec Králové, odbor rozvoje města magistrátu města, Československé armády č.p. 408/51, 500 03 Hradec Králové 3
Dělnická tělovýchovná jednota Hradec Králové, z.s., U Labe č.p. 427/1, 500 02 Hradec Králové
ČR-Povodí Labe, státní podnik, IDDS: dby18g2
TENIS - CENTRUM TJ HK, z.s., IDDS: qf49m4w
Hradubická labská, IDDS: zej2qt8
ČEZ Distribuce, a. s., IDDS: v96uqfj
České Radiokomunikace a.s., IDDS: g74ug4f
ČD - Telematika a.s. IDDS: dgzdjrp
Vodafone Czech Republic a.s., IDDS: 29ac1hr
CETIN a.s., IDDS: qa7425t
Vodovody a kanalizace Hradec Králové, a. s., IDDS: vk5clic
Elektrárny Opatovice, a.s., IDDS: gvjosp6
GasNet, s.r.o., IDDS: rdxzhzt
Tepelné hospodářství Hradec Králové, a.s., IDDS: 7vngmmd

Telco Pro Services, a. s., IDDS: id6pgkc
GasNet Služby, s.r.o., IDDS: jmyjs6
Královéhradecká provozní, a.s., IDDS: he9eugn
Magnalink, a.s., IDDS: al4e24b

LV 20071, p.č.189/1
LV 20071, p.č.260/3
LV 20071, p.č.188/3

M 1:500

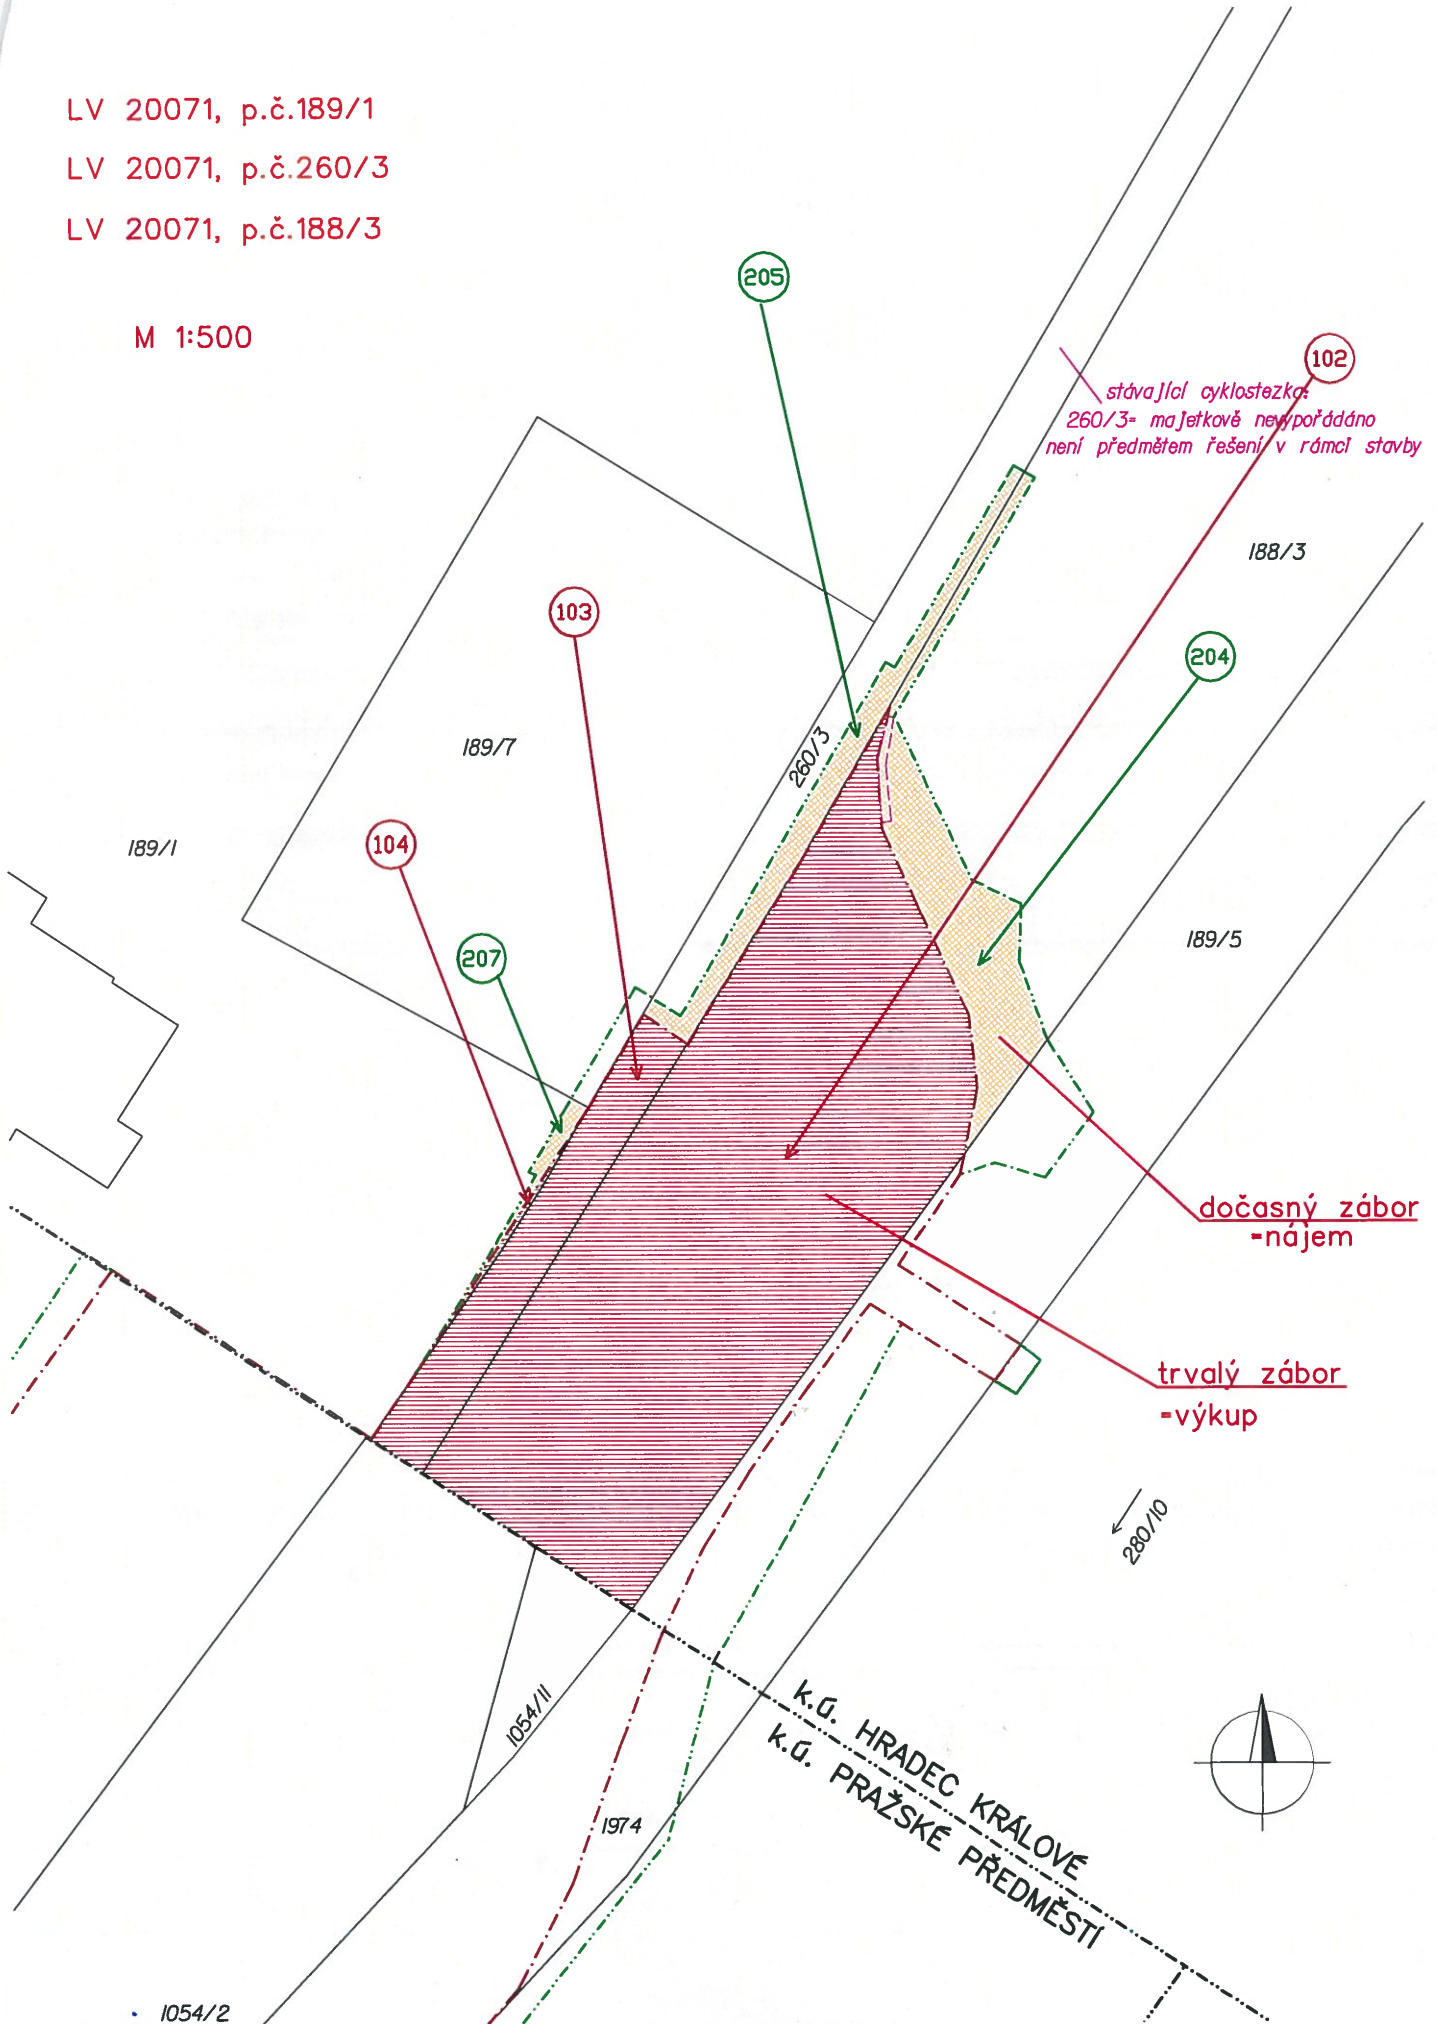

SO 433

LV 20071, p.č.189/1
délka na parcele: 14m
šíře břemene: 1,0m od osy
plocha břemene: 24m²

SO 433


LV 20071, p.č.260/3
délka na parcele: 21m
šíře břemene: 1,0m od osy
plocha břemene: 28m²

SO 433

LV 20071, p.č.188/3
délka na parcele: 19m
šíře břemene: 1,0m od osy
plocha břemene: 19m²

SO 433

*stávající cyklostezka:
260/3- majetkově nelypořádkáno
není předmětem řešení v rámci stavby*

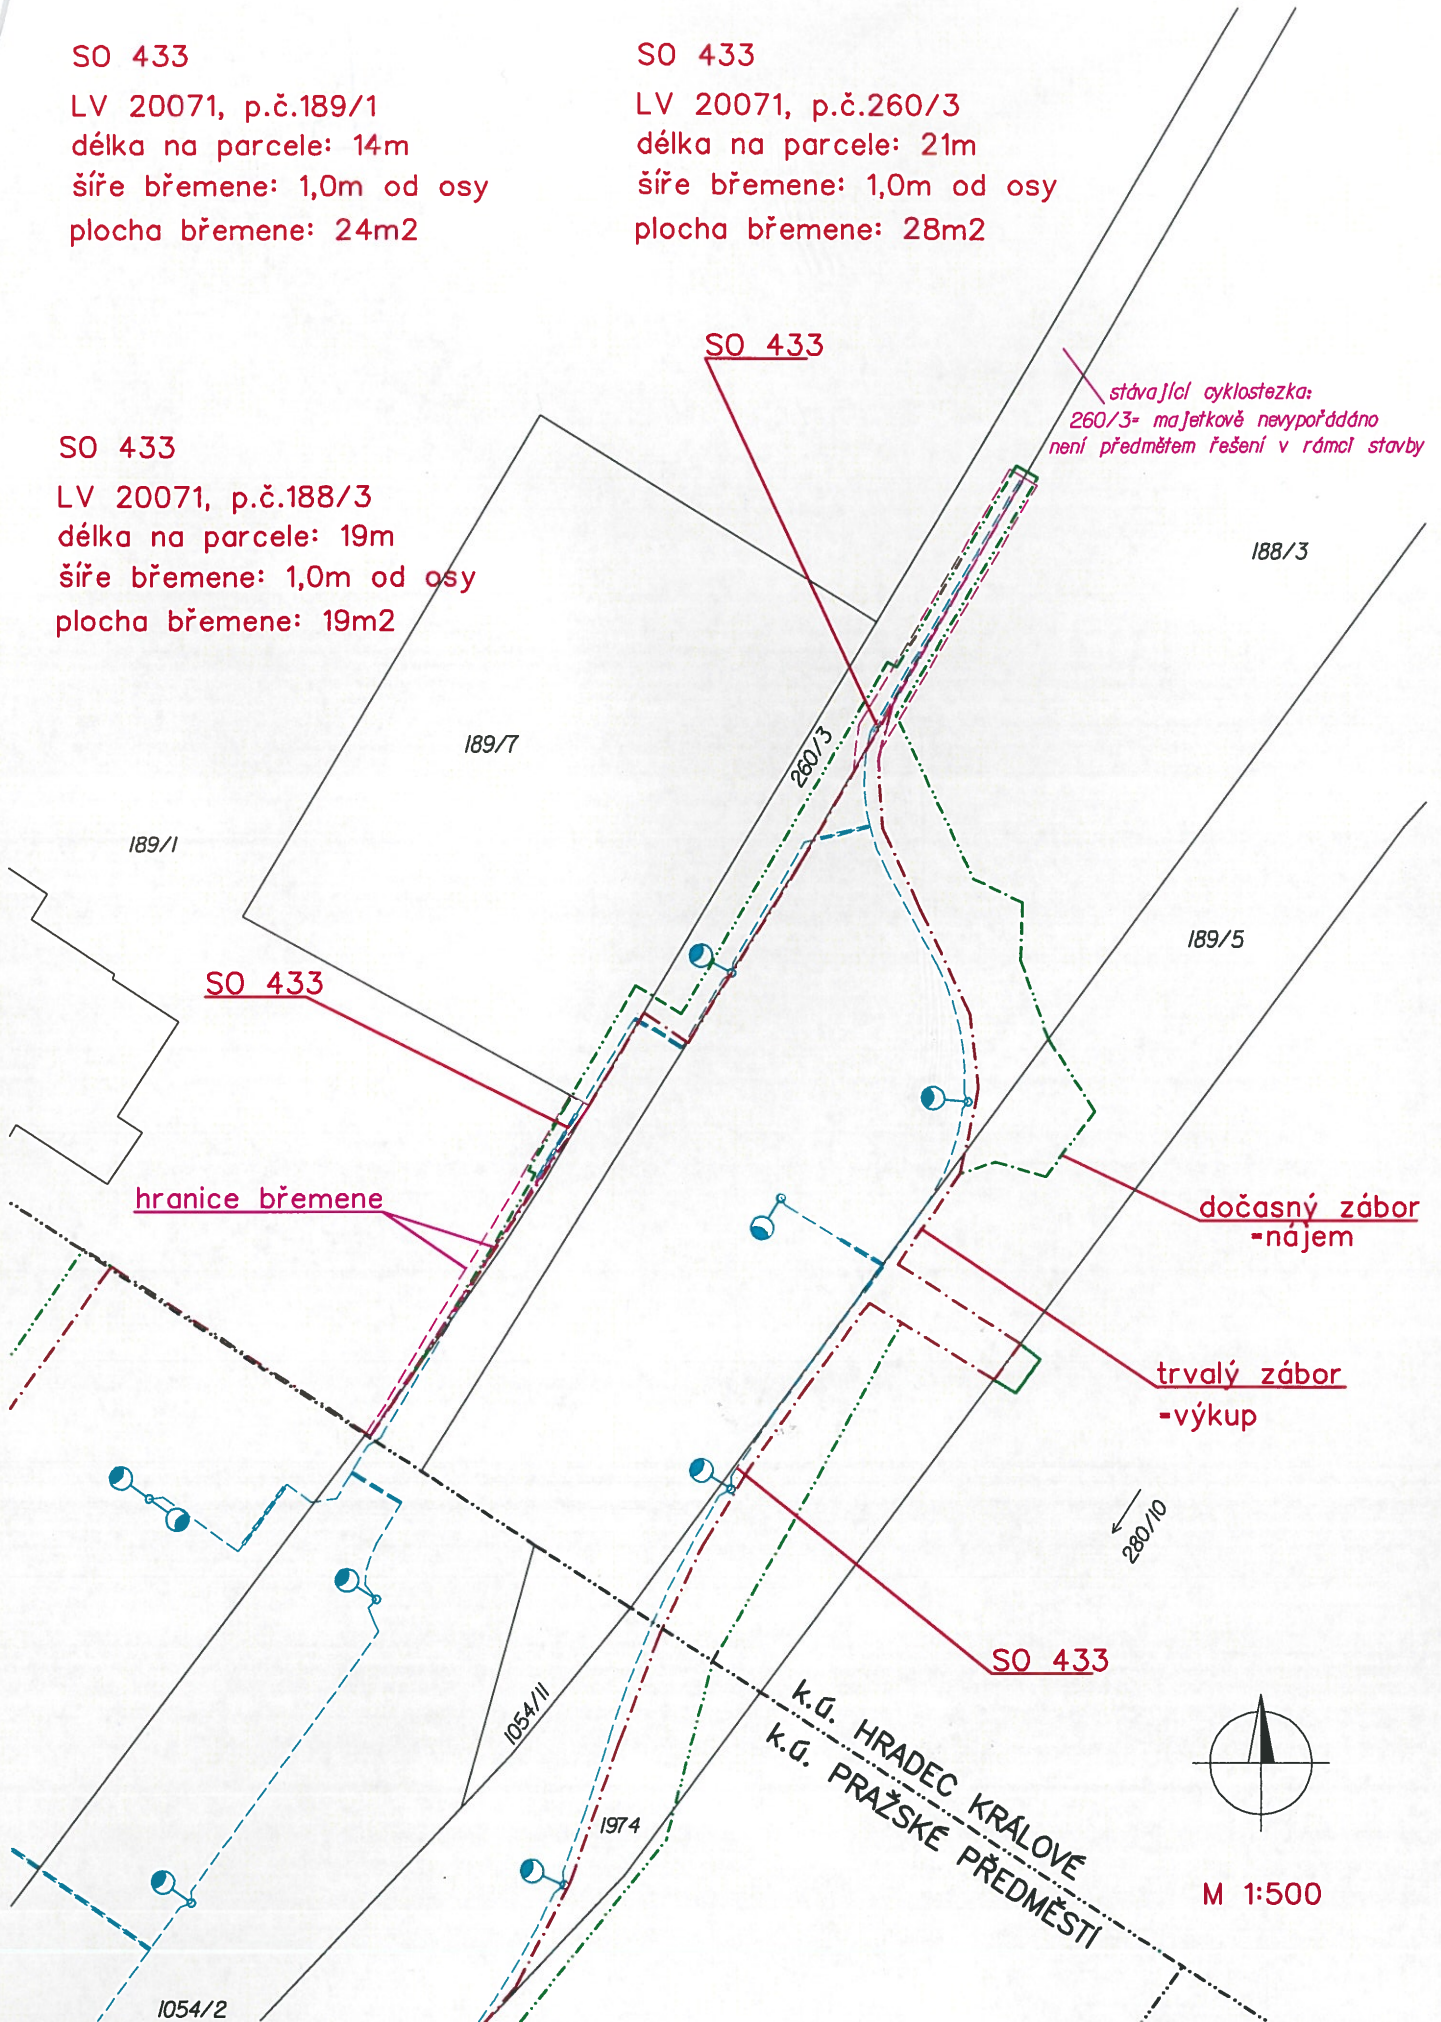

189/1

189/7

260/3

188/3

189/5

hranice břemene

dočasný zábor
-nájem

trvalý zábor
-výkup

SO 433

260/10

1054/11

1974

1054/2

k.ú. HRADEC KRÁLOVÉ
k.ú. PRAŽSKÉ PŘEDMĚSTÍ



M 1:500