BS 2022_CETIN a.s._Staré Brno_FTTx0_B_Brno – Pekařská_BRPEK1_UR

Smlouva o smlouvě budoucí o zřízení služebnosti
uzavřená dle ust. § 1785 a násl. zákona č. 89/2012 Sb., občanský zákoník

Čl. 1. Smluvní strany.

1.1 Budoucí povinný:

Název:	Statutární město Brno
Sídlo:	Dominikánské náměstí 196/1, Brno, PSČ 602 00
Zastoupený:	JUDr. Markétou Vaňkovou, primátorkou
Podpisem smlouvy pověřen:	Ing. Tomáš Pivec vedoucí Odboru investičního Magistrátu města Brna
IČ:	44992785
DIČ:	CZ44992785

(dále jen budoucí povinný)

a

1.2 Budoucí oprávněný

Název:	**CETIN a.s.**
Sídlo:	Českomoravská 2510/19, Libeň, 190 00 Praha 9
IČ: 04084063	DIČ: CZ04084063
Zápis ve veřejném seznamu:	v obchodním rejstříku vedeném Městským soudem v Praze, oddíl B, vložka 20623
Zastoupená	**společností Suntel Czech s.r.o.** na základě plné moci ze dne 18.12.2020
Sídlo:	Zlín, ul. Březnická 5602, PSČ 760 01
IČ: 60753447	DIČ: CZ60753447
Zápis ve veřejném seznamu:	v obchodním rejstříku vedeném u Krajského soudu v Brně, oddíl C, vložka 19474
Zastoupená	[redacted] na základě plné moci

(dále jen budoucí oprávněný)

uzavírají dle ust. § 1785 a násl. zákona č. 89/2012 Sb., občanský zákoník tuto smlouvu o smlouvě budoucí tohoto znění (dále jen smlouva).

Čl. 2. Předmět smlouvy

2.1 Předmětem této smlouvy je dohoda o uzavření smlouvy o zřízení služebnosti k pozemkům p. č. 1084, 1085, 1099, 1160/1, 1610/10, 1160/24, 1289, 1290, 1312/1 v k.ú. Staré Brno ve vlastnictví budoucího povinného zapsaného na listu vlastnictví 10001 v katastru nemovitostí u Katastrálního úřadu pro Jihomoravský kraj, Katastrální pracoviště Brno – město (dále jen služebné pozemky).

2.2 Tato smlouva je uzavřena z důvodu stavby inženýrské sítě – podzemního telekomunikačního vedení (dále jen inženýrská síť) budované v rámci stavby nazvané „FTTx0_B_Brno – Pekařská_BRPEK1_UR". Vlastníkem inženýrské sítě se stane budoucí oprávněný.

2.3 Budoucí umístění inženýrské sítě je zakresleno na výkresu „Situace", který tvoří přílohu a nedílnou součást této smlouvy.

Čl. 3. Závazky smluvních stran

3.1 Budoucí oprávněný je oprávněn umístit na služebných pozemcích inženýrskou síť a na služebné pozemky vstupovat a vjíždět za účelem výstavby inženýrské sítě.

3.2 Budoucí oprávněný bude oprávněn mít na služebných pozemcích inženýrskou síť a na služebné pozemky vstupovat a vjíždět za účelem provozu, údržby a oprav inženýrské sítě po nezbytnou dobu a v nutném rozsahu. Budoucí povinný bude povinen umožnit budoucímu oprávněnému výkon činností spojených s provozováním, údržbou a opravou inženýrské sítě.

3.3 Budoucí oprávněný bude povinen uvést služebné pozemky po ukončení jakýchkoliv prací do předešlého stavu; nebude-li to možné a účelné, poskytnout po dohodě s budoucím povinným náhradu škody dle právních předpisů platných a účinných v době vzniku škody.

3.4 Budoucí povinný bude povinen trpět výkon práv budoucího oprávněného podle odst. 3.2.

3.5 Budoucí povinný bude povinen užívat služebné pozemky způsobem neomezujícím a neohrožujícím provozování inženýrské sítě. Budoucí oprávněný bude povinen informovat budoucího povinného o všech skutečnostech potřebných pro plnění jeho povinností podle předchozí věty.

3.6 Služebnosti podle tohoto článku budou zřízeny ve smyslu § 104 zákona č. 127/2005 Sb. v platném znění ve prospěch budoucího oprávněného jako vlastníka inženýrské sítě a zároveň podnikatele zajišťujícího veřejnou komunikační síť. Na právní nástupce oprávněného přejdou služebnosti dle tohoto článku v případě, že zároveň budou podnikateli zajišťující veřejnou komunikační síť.

3.7 Budoucí oprávněný právo služebnosti podle tohoto článku přijme a budoucí povinný se zaváže toto právo trpět.

3.8 Výměra služebnosti bude určena podle rozsahu, vymezeném v geometrickém plánu pro vymezení rozsahu věcného břemene (dále jen geometrický plán). Rozsah služebnosti bude vyznačen v šířce výkopu - min. 0,25 m od vnějšího líce stěny chráničky na každou stranu.

3.9 Geometrický plán je povinen nechat zpracovat na svůj účet budoucí oprávněný.

3.10 Právo služebnosti bude zřízeno na dobu neurčitou.

3.11 Povinnost služebnosti bude přecházet s vlastnictvím služebného pozemku na nabyvatele tohoto pozemku.

Čl. 4. Cena za zřízení práva služebnosti

4.1 Budoucí oprávněný bude povinen zaplatit budoucímu povinnému cenu za zřízení práva služebnosti ve výši určené podle Metodiky oceňování služebnosti k služebným pozemkům ve vlastnictví statutárního města Brna dotčených stavbami inženýrských sítí.

4.2 Pro pozemky v k.ú. Staré Brno p.č. 1084, 1085, 1099, 1160/1, 1160/10, 1289, 1312/1 s cenou 800 Kč/m² výměry služebnosti, p.č. 1290 s cenou 1330 Kč/m² výměry služebnosti, p.č. 1160/24 s cenou 600 Kč/m² výměry služebnosti. Minimální cena za zřízení práva služebnosti činí 2 000 Kč bez DPH.

4.3 Cena za 1 m^2 výměry služebnosti je bez DPH, ke které bude připočtena DPH dle obecně závazných právních předpisů platných a účinných ke dni podpisu smlouvy o zřízení služebnosti.

4.4 Budoucí oprávněný se zavazuje zaplatit budoucímu povinnému správní poplatek za podání návrhu na vklad práva služebnosti do katastru nemovitostí.

4.5 Budoucí oprávněný bude povinen splnit své peněžité povinnosti podle 4.1 až 4.4 této smlouvy dnem připsání těchto plnění na účet budoucího povinného nejpozději do 20 dnů od uzavření smlouvy o zřízení služebnosti. Podkladem pro zaplacení ceny za zřízení práva služebnosti a správního poplatku za podání návrhu na vklad práva služebnosti do katastru nemovitostí bude daňový doklad dle zákona č. 235/2004 Sb., o dani z přidané hodnoty, ve znění pozdějších předpisů, vystavený pro tyto účely budoucím povinným.

Čl. 5. Ustanovení zvláštní

5.1 U staveb vedení elektronických komunikací je budoucí oprávněný je povinen nejpozději do 60 dnů ode dne převzetí stavby od zhotovitele písemně oznámit budoucímu povinnému umístění inženýrské sítě na služebných pozemcích. Budoucí oprávněný je dále povinen nejpozději do 6 měsíců ode dne převzetí stavby od zhotovitele předložit 5 ks geometrického plánu, 1x v digitální formě ve formátu DGN v souřadnicovém systému S-JTSK, výměru služebnosti na každém ze služebných pozemků samostatně a odsouhlasení geometrického plánu Evidenčním oddělením Majetkového odboru Magistrátu města Brna.

5.2 Smlouvu o zřízení služebnosti se smluvní strany zavazují uzavřít do 3 měsíců ode dne předložení podkladů dle čl. 5 odst. 5.1.

Čl. 6. Práva a povinnosti stran při provozu zařízení

6.1 Budoucí oprávněný bude povinen při výkonu svých práv vyplývajících z této smlouvy co nejvíce šetřit práva budoucího povinného.

6.2 Budoucí oprávněný bude povinen dbát o bezpečnost provozu inženýrské sítě.

6.3 Budoucí oprávněný bude povinen inženýrskou síť provozovat.

6.4 Provozováním se pro účely této smlouvy rozumí užívaní inženýrské sítě k výkonu hlavní hospodářské činnosti budoucího oprávněného jako zejména - zajišťování veřejné pevné komunikační sítě, pronájem okruhů.

6.5 Budoucí oprávněný bude povinen informovat budoucího povinného o odstranění inženýrské sítě z dotčených služebných pozemku bez zbytečného odkladu, nejpozději však do 30 dnů od odstranění inženýrské sítě a na výzvu budoucího povinného uzavřít smlouvu o zániku práva služebnosti ke služebnému pozemku, na jehož povrchu nebo pod jehož povrchem byla takováto inženýrská síť umístěna. Budoucí oprávněný bude povinen splnit povinnost podle předchozí věty do 30 dnů ode dne doručení výzvy budoucího povinného budoucímu oprávněnému. Uzavření smlouvy podle tohoto odstavce nemá vliv na výši úplaty za zřízení práva služebnosti. Toto platí obdobně také pro jakoukoliv změnu poměrů, která by mohla odůvodnit změnu, omezení nebo zánik práva služebnosti.

Čl. 7. Následky porušení povinnosti

7.1 Budoucí oprávněný, který bude v prodlení se splacením peněžitého dluhu, bude povinen zaplatit budoucímu povinnému úroky z prodlení ve výši stanovené obecně závaznými právními předpisy.

Čl. 8. Katastrální řízení

8.1 Budoucí povinný podá návrh na vklad práva služebnosti do katastru nemovitostí po splnění závazku k zaplacení úplaty budoucím oprávněným.

8.2 Budoucí oprávněný se zaváže poskytnout budoucímu povinnému všechnu potřebnou součinnost v souvislosti s podáním návrhu na vklad práva služebnosti do katastru nemovitostí.

8.3 Budoucí oprávněný zmocní budoucího povinného k podání návrhu na vklad práva služebnosti do katastru nemovitostí, jeho zpětvzetí nebo zúžení a všem dalším úkonům týkajícím se tohoto katastrálního řízení. Budoucí povinný zmocnění podle předchozí věty přijme.

8.4 Budoucí povinný zašle do 15 dní od podání návrhu na vklad do katastru nemovitostí budoucímu oprávněnému informaci o datu návrhu na vklad a spisovou značku řízení. Dále bude budoucí povinný informovat budoucího oprávněného v případě, kdy dojde k zamítnutí návrhu na vklad katastrem nemovitostí, a to do 15 dní od obdržení vyrozumění katastrem nemovitostí.

Čl. 9. Společná a závěrečná ustanovení

9.1 Neplatnost nebo nevynutitelnost některého ustanovení této smlouvy nemá za následek neplatnost nebo nevynutitelnost ostatních ustanovení. Smluvní strany vyvinou veškeré úsilí, aby dotčená ustanovení nahradily ustanoveními platnými a vynutitelnými, která svým smyslem a účelem v nejvyšší možné míře odpovídají ustanovením dotčeným.

9.2 Poruší-li budoucí oprávněný některou povinnost vyplývající z odst 5.1 této smlouvy o budoucí smlouvě, je povinen zaplatit druhé smluvní straně smluvní pokutu ve výši 5 000 Kč. Povinnost zaplatit druhé smluvní straně smluvní pokutu nebude vylučovat právo budoucího povinného na náhradu škody vzniklé z porušení povinnosti, ke které se smluvní pokuta vztahuje.

9.3 Závazky z této smlouvy zanikají dnem pozbytí platnosti územního souhlasu s umístěním stavby inženýrské sítě na některém ze služebných pozemků v rozsahu pozbytí platnosti územního souhlasu. Závazky z této smlouvy také zanikají právní mocí rozhodnutí, kterým bylo pravomocně nařízeno odstranění stavby některé inženýrské sítě, a to v rozsahu tohoto rozhodnutí.

9.4 Budoucí oprávněný je povinen informovat budoucího povinného o skutečnostech vedoucích k zániku závazků z této smlouvy do 60 dnů ode dne vzniku této skutečnosti.

9.5 Zaniknou-li závazky z této smlouvy, bude budoucí oprávněný povinen odstranit z toho ze služebných pozemků, jehož se zánik závazku týká, stavbu nebo výsledky dosavadní stavební činnosti směřující k zhotovení stavby té inženýrské sítě, jež na tomto pozemku byla nebo měla být podle zaniklého závazku umístěna. Budoucí oprávněný bude současně povinen uvést služebné pozemky, jichž se týká povinnost podle předchozí věty, do původního stavu.

9.6 Smlouvu lze měnit dohodou smluvních stran v písemné formě.

9.7 Smlouva je vyhotovena v pěti stejnopisech, každý stejnopis má platnost originálu.

9.8 Budoucí povinný obdrží tři stejnopisy, budoucí oprávněný dva stejnopisy.

9.9 Statutární město Brno je při nakládání s veřejnými prostředky povinno dodržovat ustanovení zákona 106/1999 Sb., o svobodném přístupu k informacím, ve znění pozdějších předpisů (zejména § 9 odst. 2).

9.10 Smlouva je uzavřena dnem podpisu smluvních stran tímto dnem nabývá platnosti.

9.11 Tato smlouva podléhá uveřejnění dle zákona č. 340/2015 Sb., o zvláštních podmínkách účinnosti některých smluv, uveřejňování těchto smluv a o registru smluv (zákon o registru smluv), ve znění pozdějších předpisů.

9.12 Tato smlouva nabývá účinnosti dnem jejího uveřejnění prostřednictvím registru smluv postupem dle zákona č. 340/2015 Sb., o zvláštních podmínkách účinnosti některých smluv, uveřejňování těchto smluv a o registru smluv (zákon o registru smluv), ve znění pozdějších předpisů.

9.13 Strany se dohodly, že tuto smlouvu zašle k uveřejnění v registru smluv budoucí povinný.

9.14 Budoucí oprávněný prohlašuje, že údaje uvedené v této smlouvě nejsou předmětem jeho obchodního tajemství.

9.15 Budoucí oprávněný prohlašuje, že údaje uvedené v této smlouvě nejsou informacemi požívajícími ochrany důvěrnosti jeho majetkových poměrů.

9.16 Budoucí oprávněný jako účastník smluvního vztahu dle této smlouvy tímto potvrzuje, že byl v okamžiku získání osobních údajů statutárním městem Brnem seznámen s informacemi o zpracování osobních údajů pro účely splnění práv a povinností dle této smlouvy. Bližší informace o zpracování osobních údajů poskytuje statutární město Brno na svých internetových stránkách www.brno.cz/gdpr/.

9.17 Dle obecného nařízení Evropského parlamentu a Rady (EU) 2016/679, o ochraně fyzických osob v souvislosti se zpracováním osobních údajů a o volném pohybu těchto údajů a o zrušení směrnice 95/46/ES, a souvisejících právních předpisů, v rámci infomační povinnosti o zpracování osobních údajů budoucí povinný informuje, že na stránce www.brno.cz/GDPR je zveřejněna informace o nakládání s osobními údaji.

9.18 Smluvní strany prohlašují, že si smlouvu přečetly, jejímu obsahu rozumějí, smlouva nebyla uzavřena v tísni, ani za nápadně nevýhodných podmínek a na důkaz souhlasu s výše uvedeným textem připojují své podpisy.

Doložka dle ust. § 41, odst. 1 zákona č. 128/2000 Sb., o obcích (obecní zřízení), ve znění pozdějších předpisů

Podmínky této smlouvy byly schváleny Radou města Brna na R6/137. schůzi konané dne 30.4.2014, na R7/013. schůzi konané dne 10.3.2015, na R7/076. schůzi konané dne 30.8.2016, na R7/118. schůzi konané dne 30.5.2017 a na R7/133. schůzi konané dne 19.9.2017.

V Brně dne 31. 10. 2022
Za budoucího povinného

[redacted]

.....
Ing. Tomáš Pivec
vedoucí Odboru investičního
Magistrátu města Brna

[redacted]

V Brně dne 13.12.2022
Za budoucího oprávněného

[redacted]

VYPRACOVAL:	[redacted]	ZODP. PROJEKTANT:	[redacted]

ZPRACOVATEL:

SUNTEL CZECH s.r.o, Březnická 5602, Zlín
tel.: +420 777 461 111; www.suntel-group.com

INVESTOR:

CETIN a.s.
Českomoravská 2510/19, 190 00 Praha 9

AKCE: FTTx0_B_Brno – Pekařská_BRPEK1_UR

KATASTRÁLNÍ ÚZEMÍ: MĚSTO BRNO, STARÉ BRNO

NÁZEV VÝKRESU: KATASTRÁLNÍ SITUAČNÍ VÝKRES

STUPEŇ: DÚR	SAP ČÍSLO: 11010-094262
MĚŘÍTKO: 1:1000(A3)	Č. VÝKRESU: C2-1
DATUM: 08/2022	

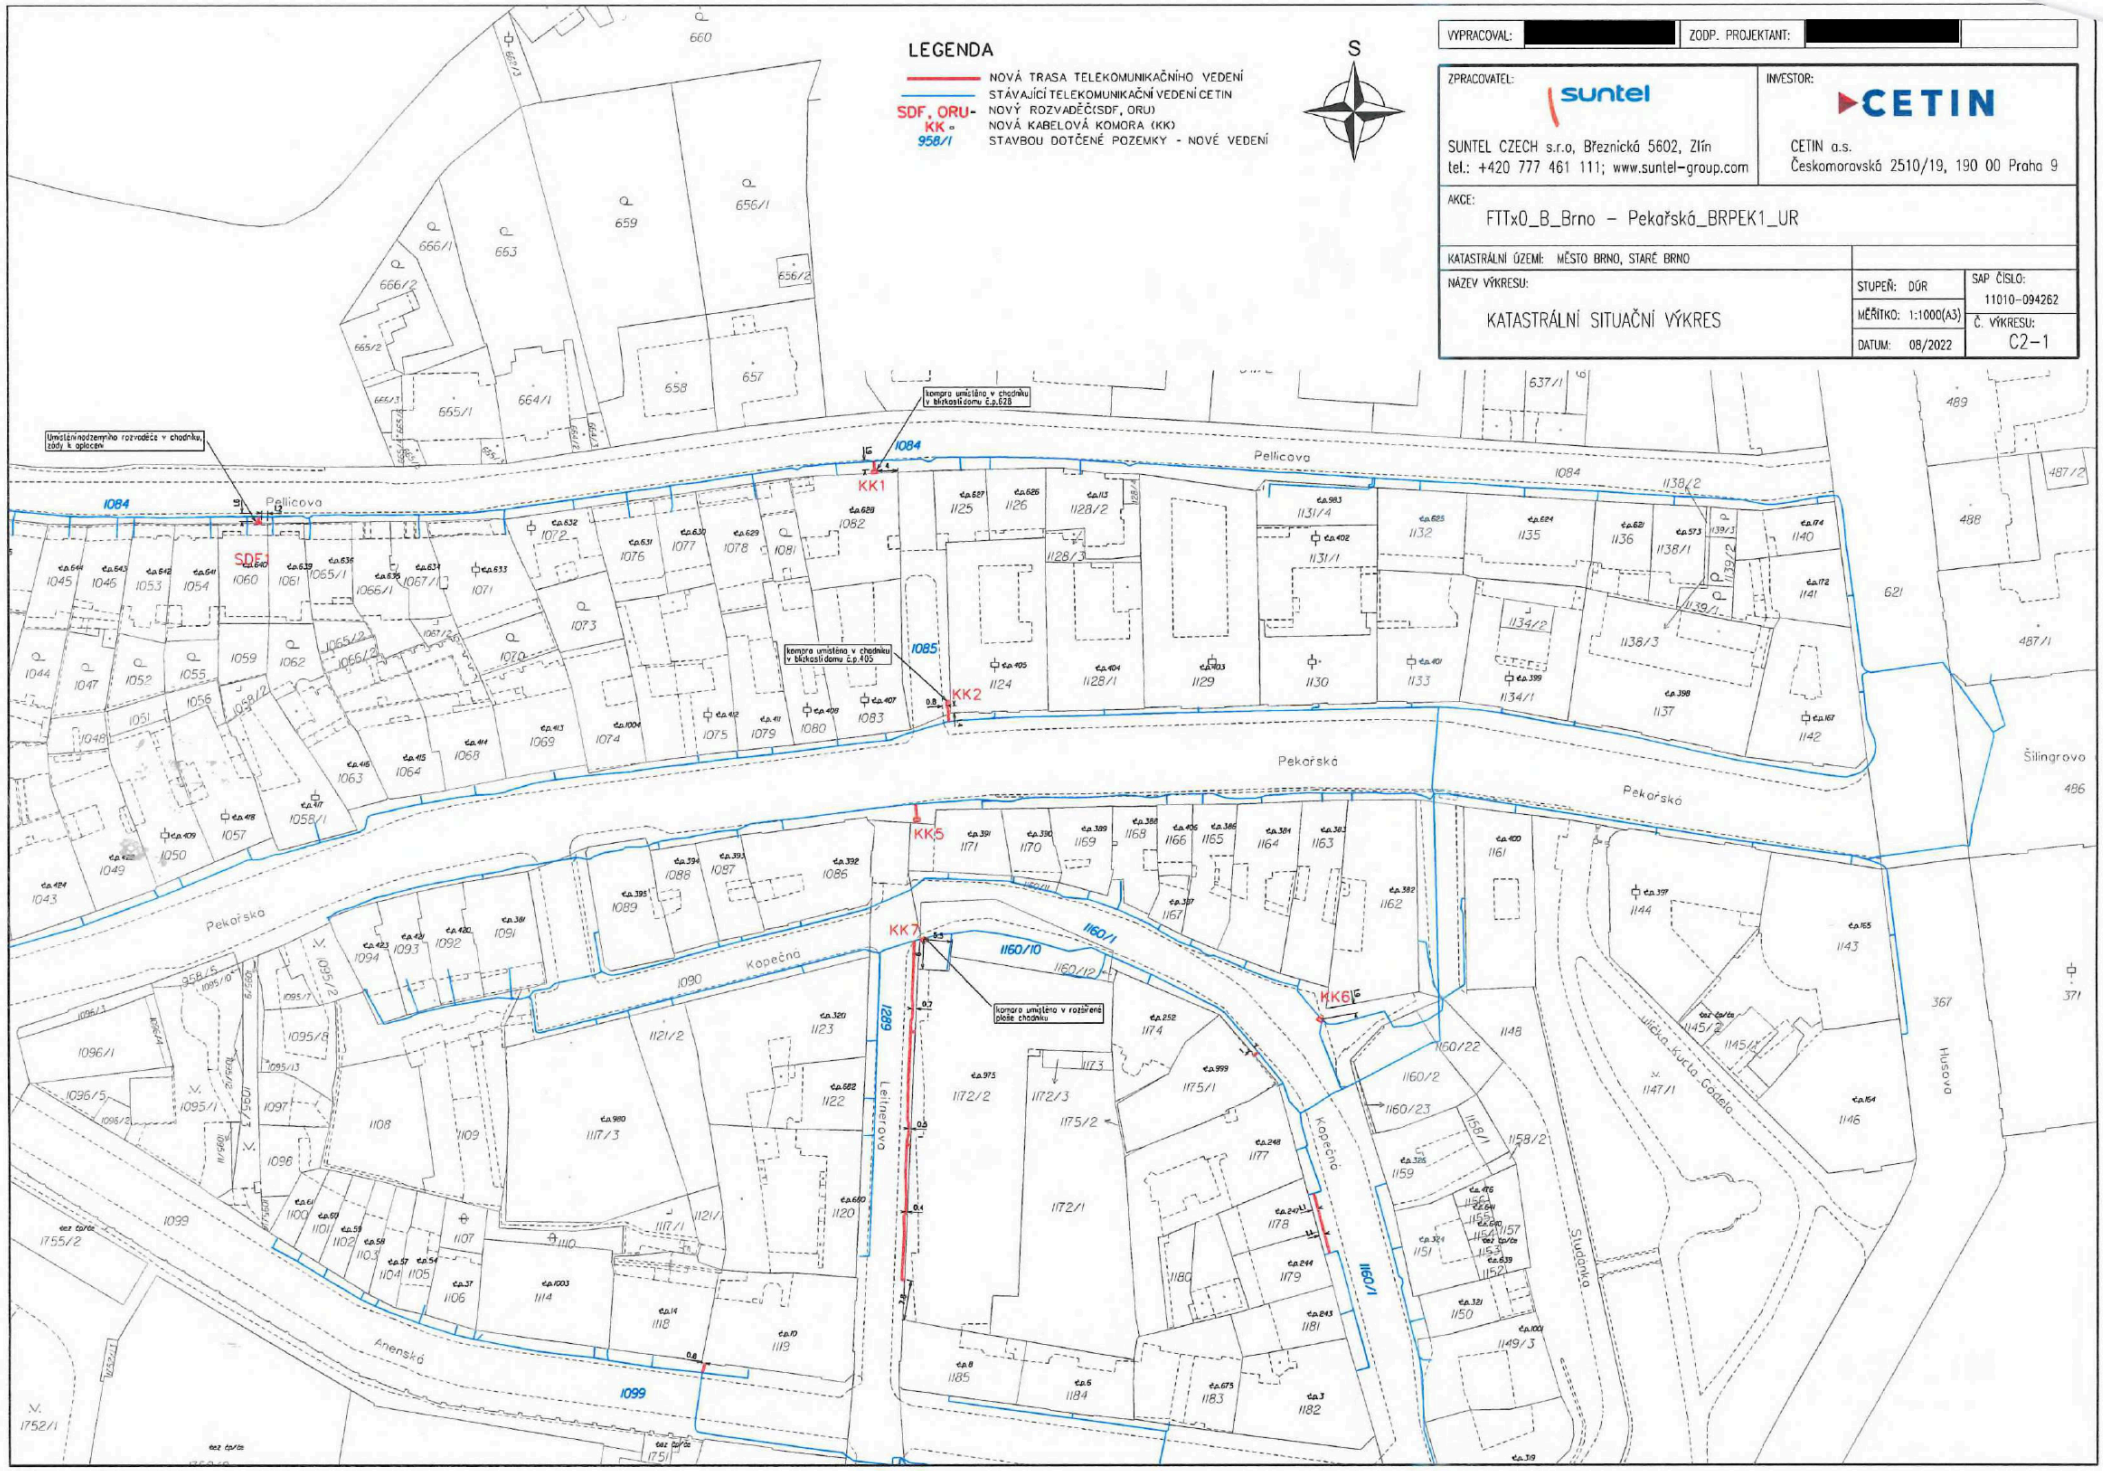

VYPRACOVAL:	[redacted]	ZODP. PROJEKTANT:	[redacted]

ZPRACOVATEL:	INVESTOR:
suntel SUNTEL CZECH s.r.o, Březnická 5602, Zlín tel.: +420 777 461 111; www.suntel-group.com	CETIN CETIN a.s. Českomoravská 2510/19, 190 00 Praha 9

AKCE: FTTx0_B_Brno – Pekařská_BRPEK1_UR

KATASTRÁLNÍ ÚZEMÍ: MĚSTO BRNO, STARÉ BRNO

NÁZEV VÝKRESU:	STUPEŇ: DÚR	SAP ČÍSLO: 11010-094262
KATASTRÁLNÍ SITUAČNÍ VÝKRES	MĚŘÍTKO: 1:1000(A3)	Č. VÝKRESU: C2-2
	DATUM: 08/2022	

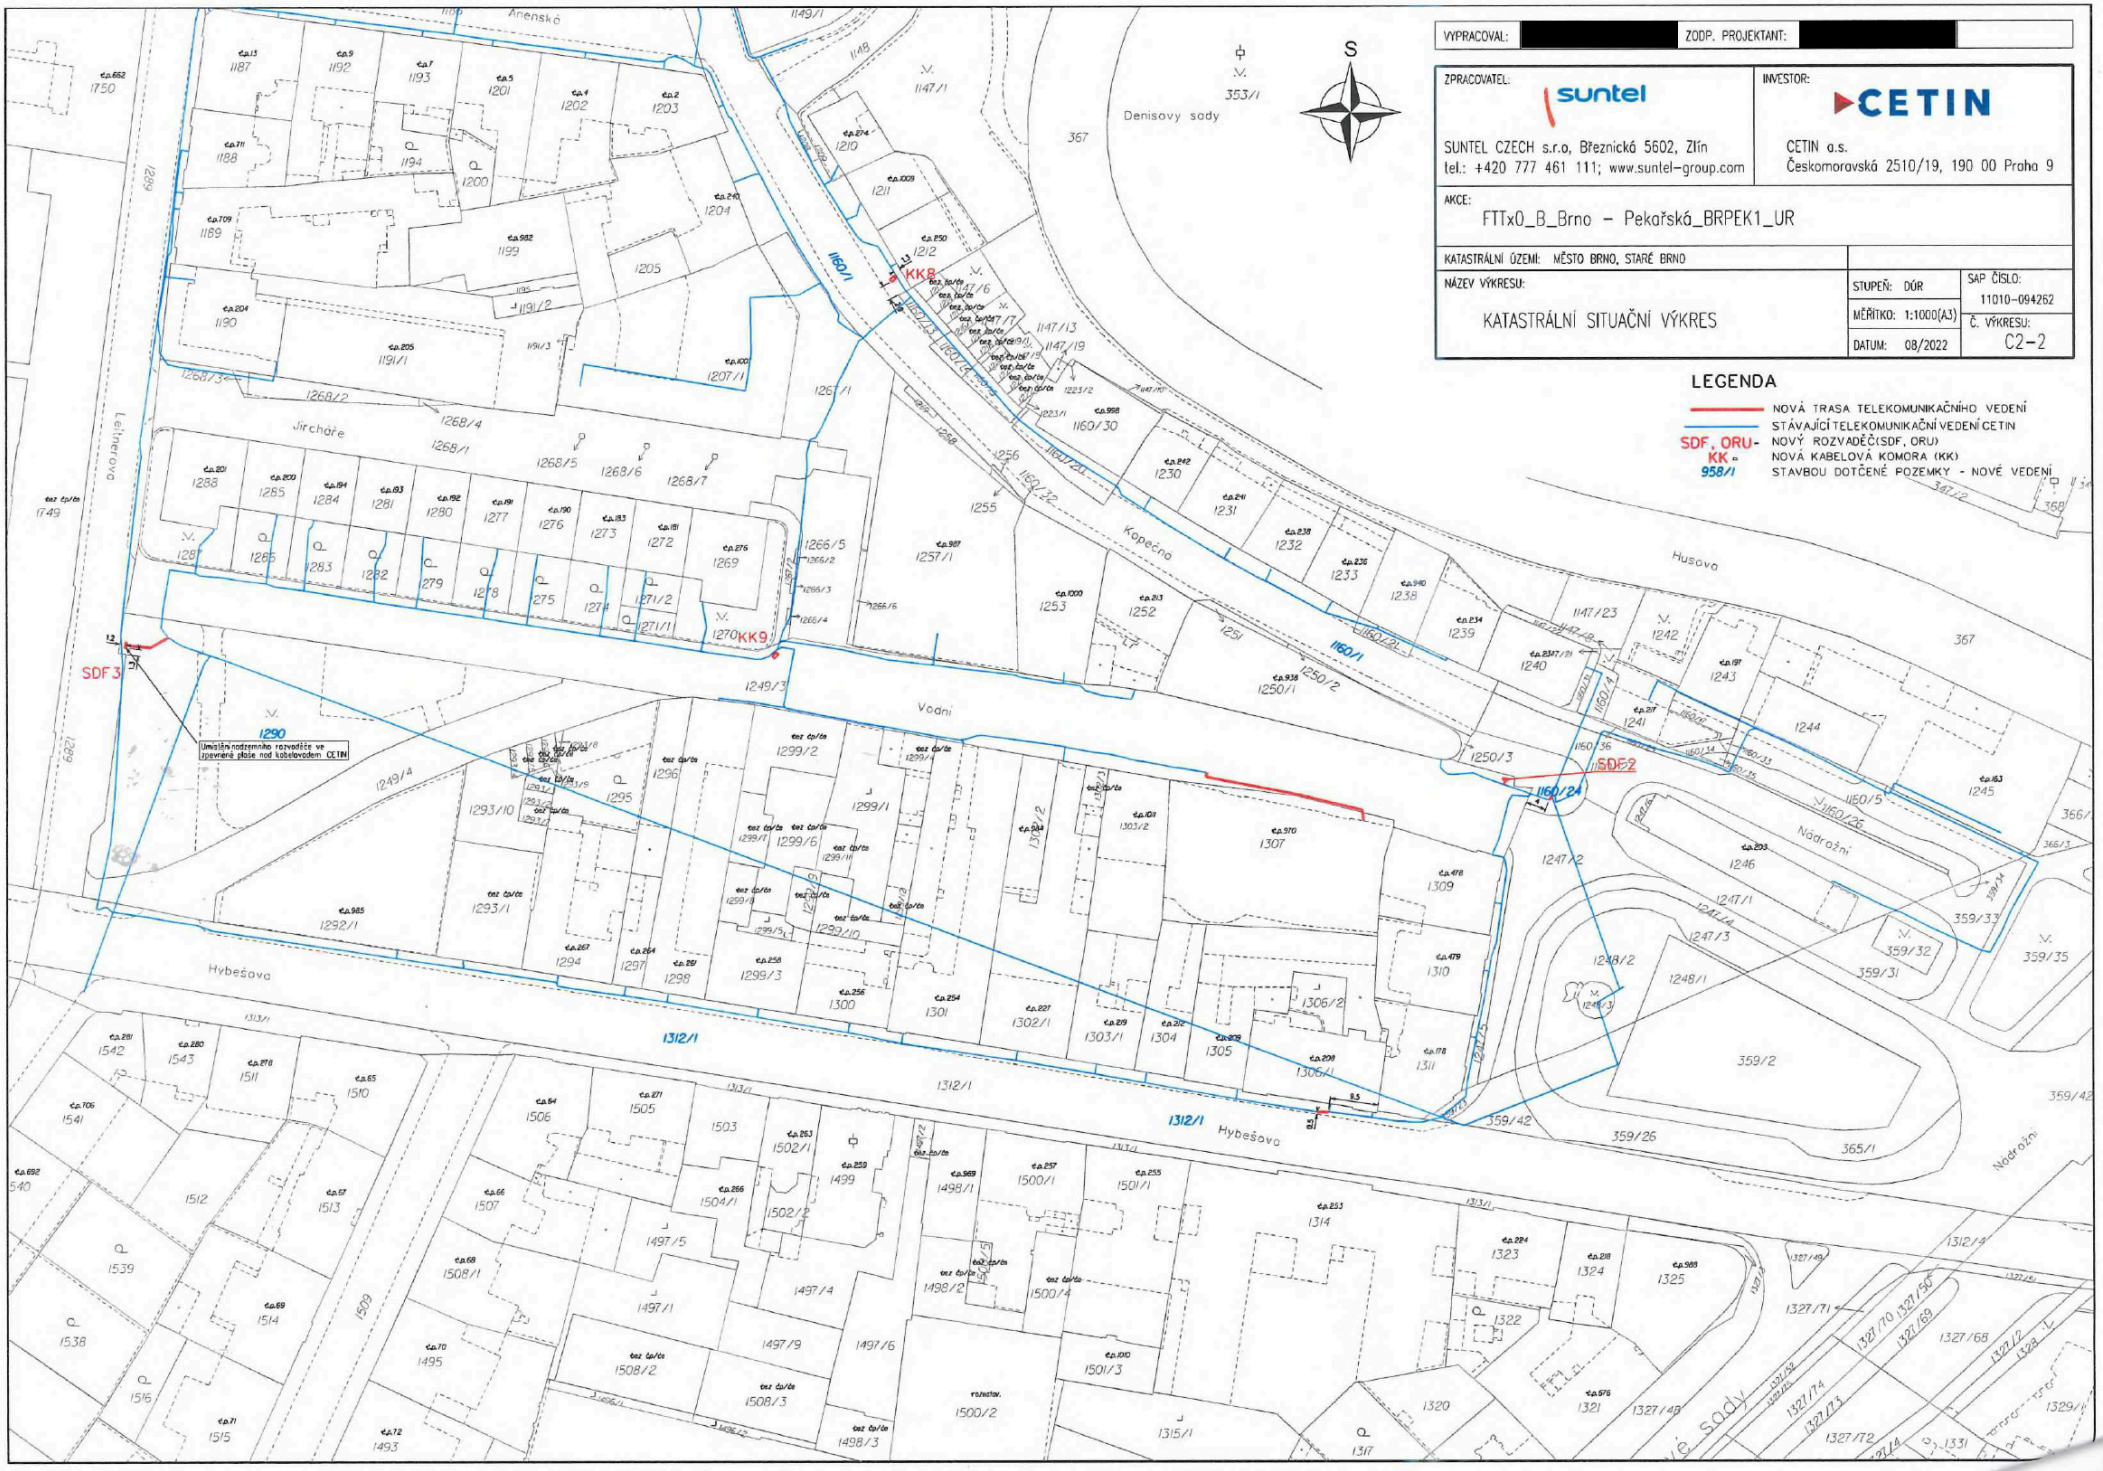

LEGENDA

- NOVÁ TRASA TELEKOMUNIKAČNÍHO VEDENÍ
- STÁVAJÍCÍ TELEKOMUNIKAČNÍ VEDENÍ CETIN
- SDF, ORU – NOVÝ ROZVADĚČ (SDF, ORU)
- KK – NOVÁ KABELOVÁ KOMORA (KK)
- 958/1 – STAVBOU DOTČENÉ POZEMKY - NOVÉ VEDENÍ