



Priloha C. 1

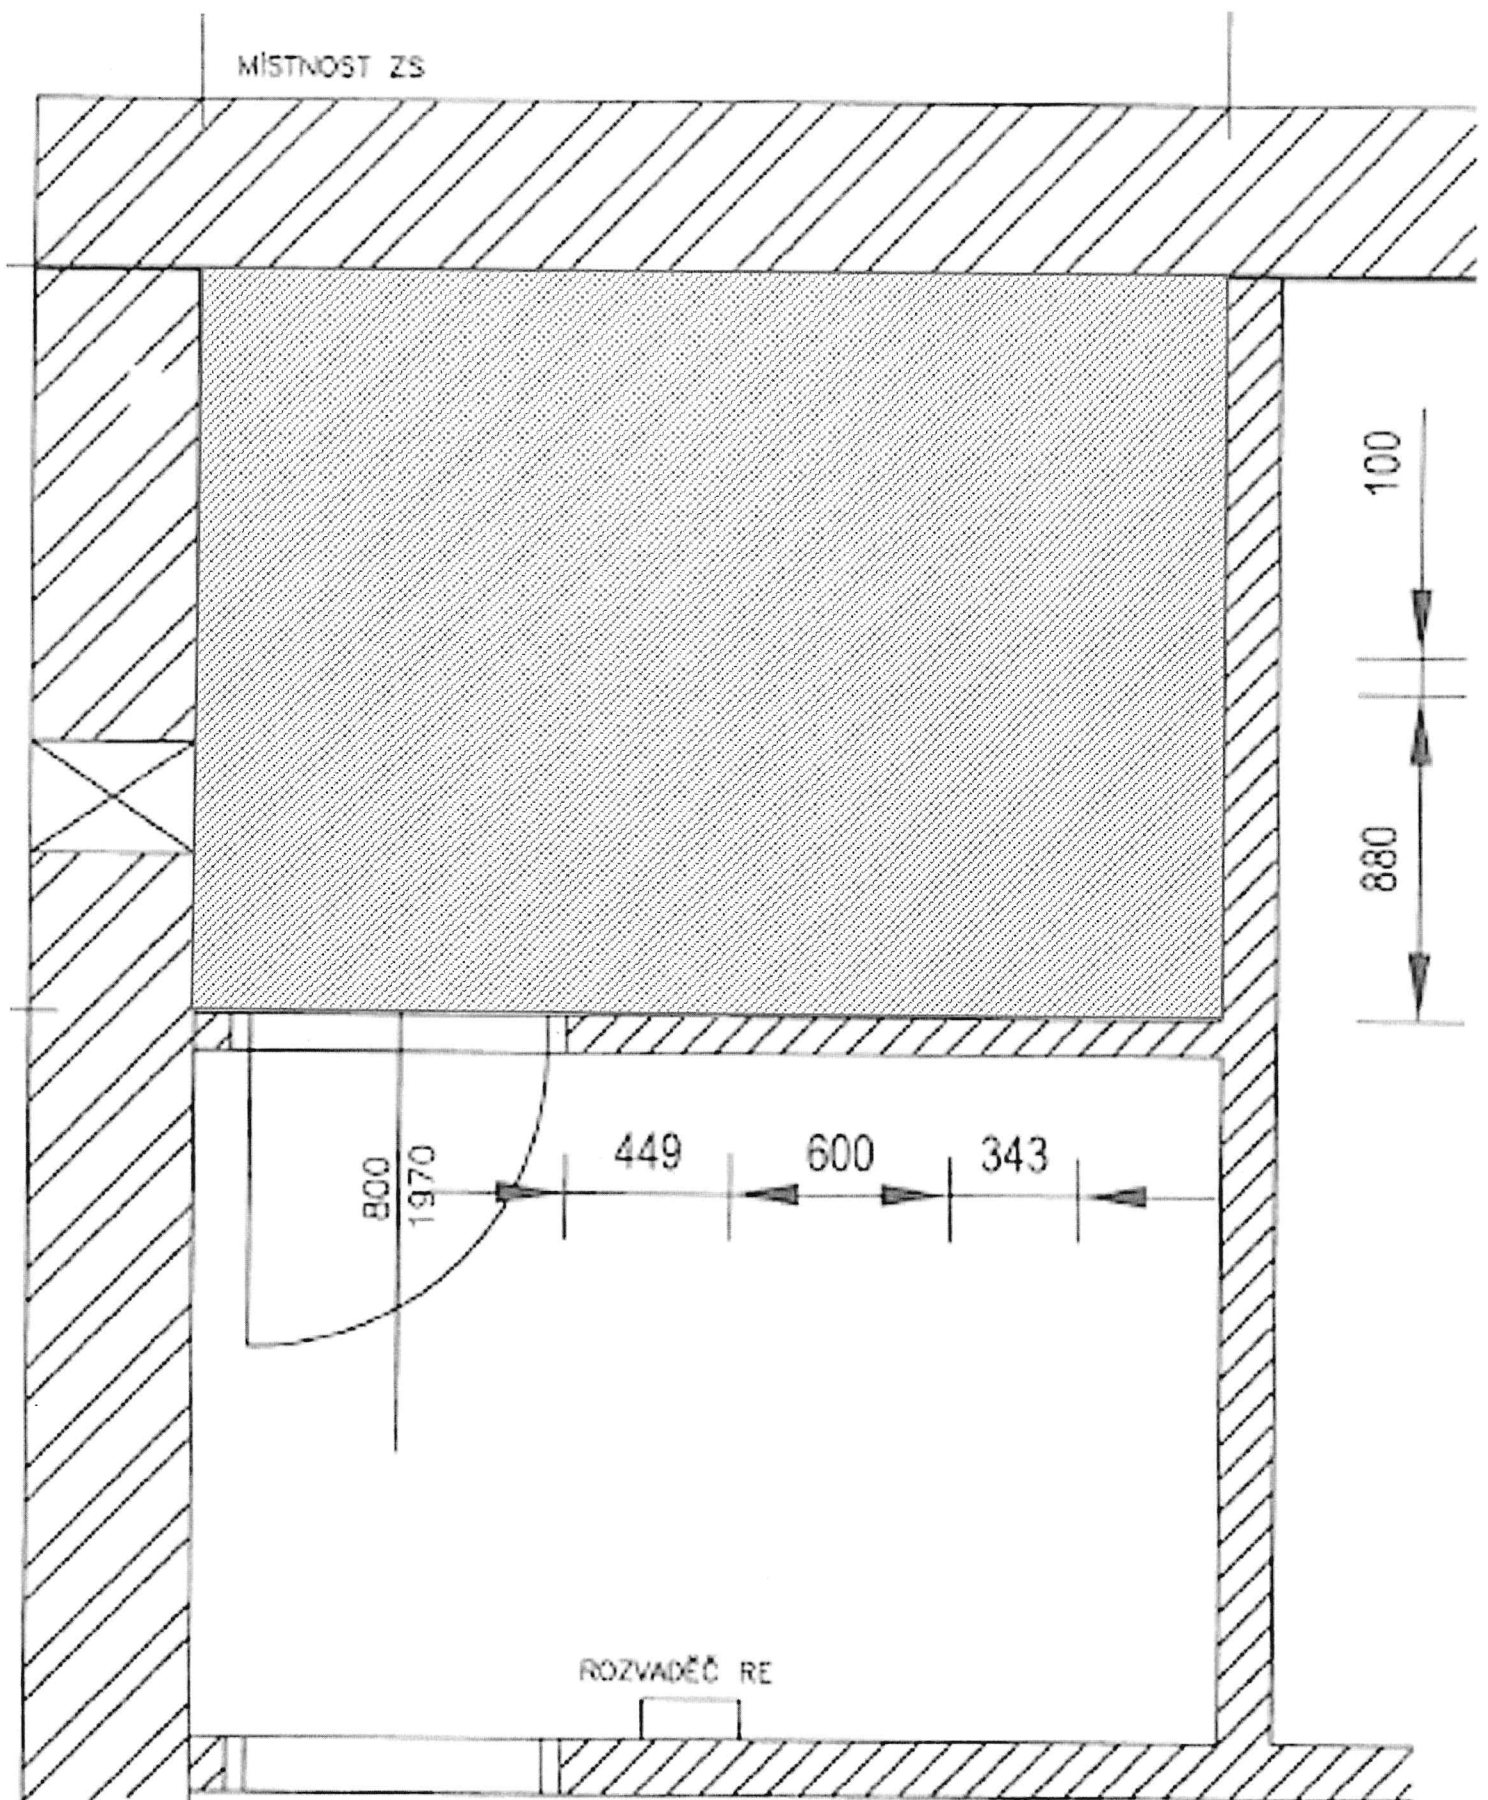

Předmět nájmu

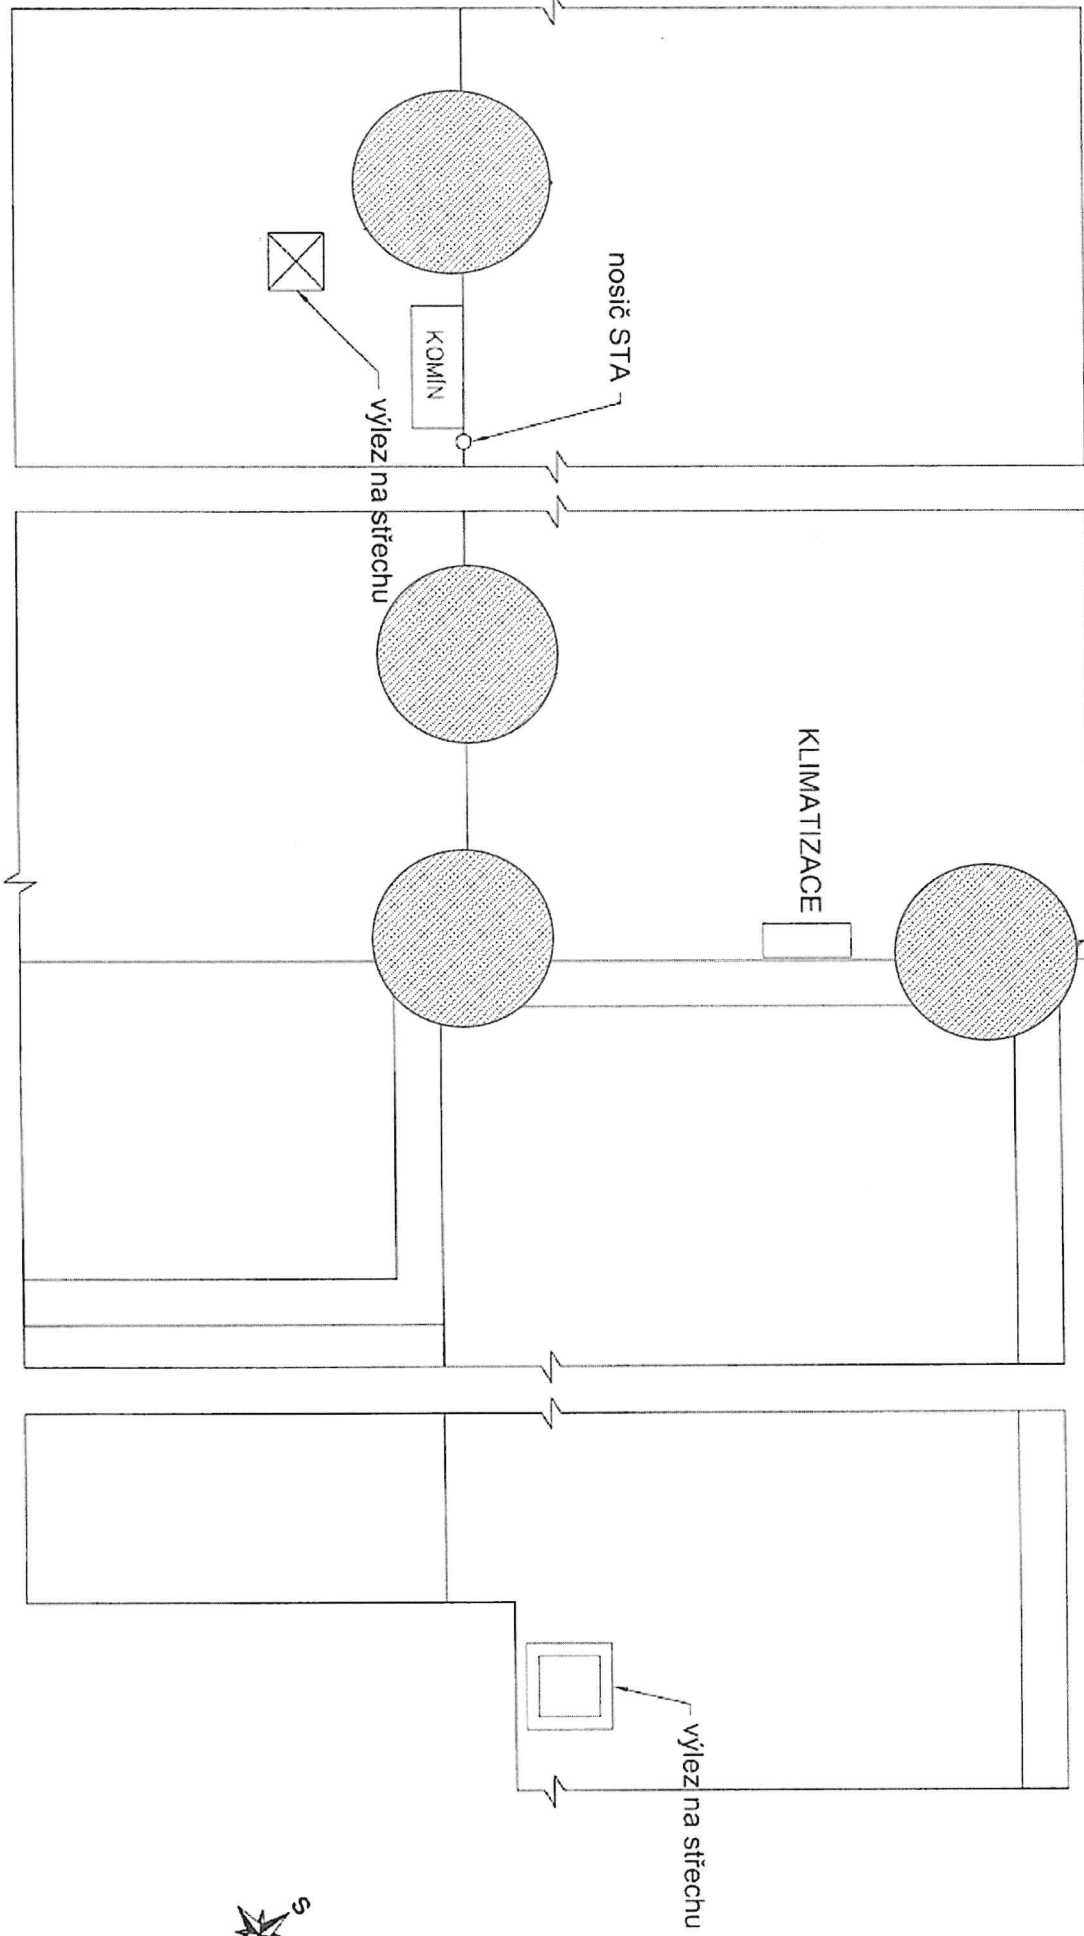


 Předmět nájmu
 1:50

