I. NP BANÉRNÍ 1

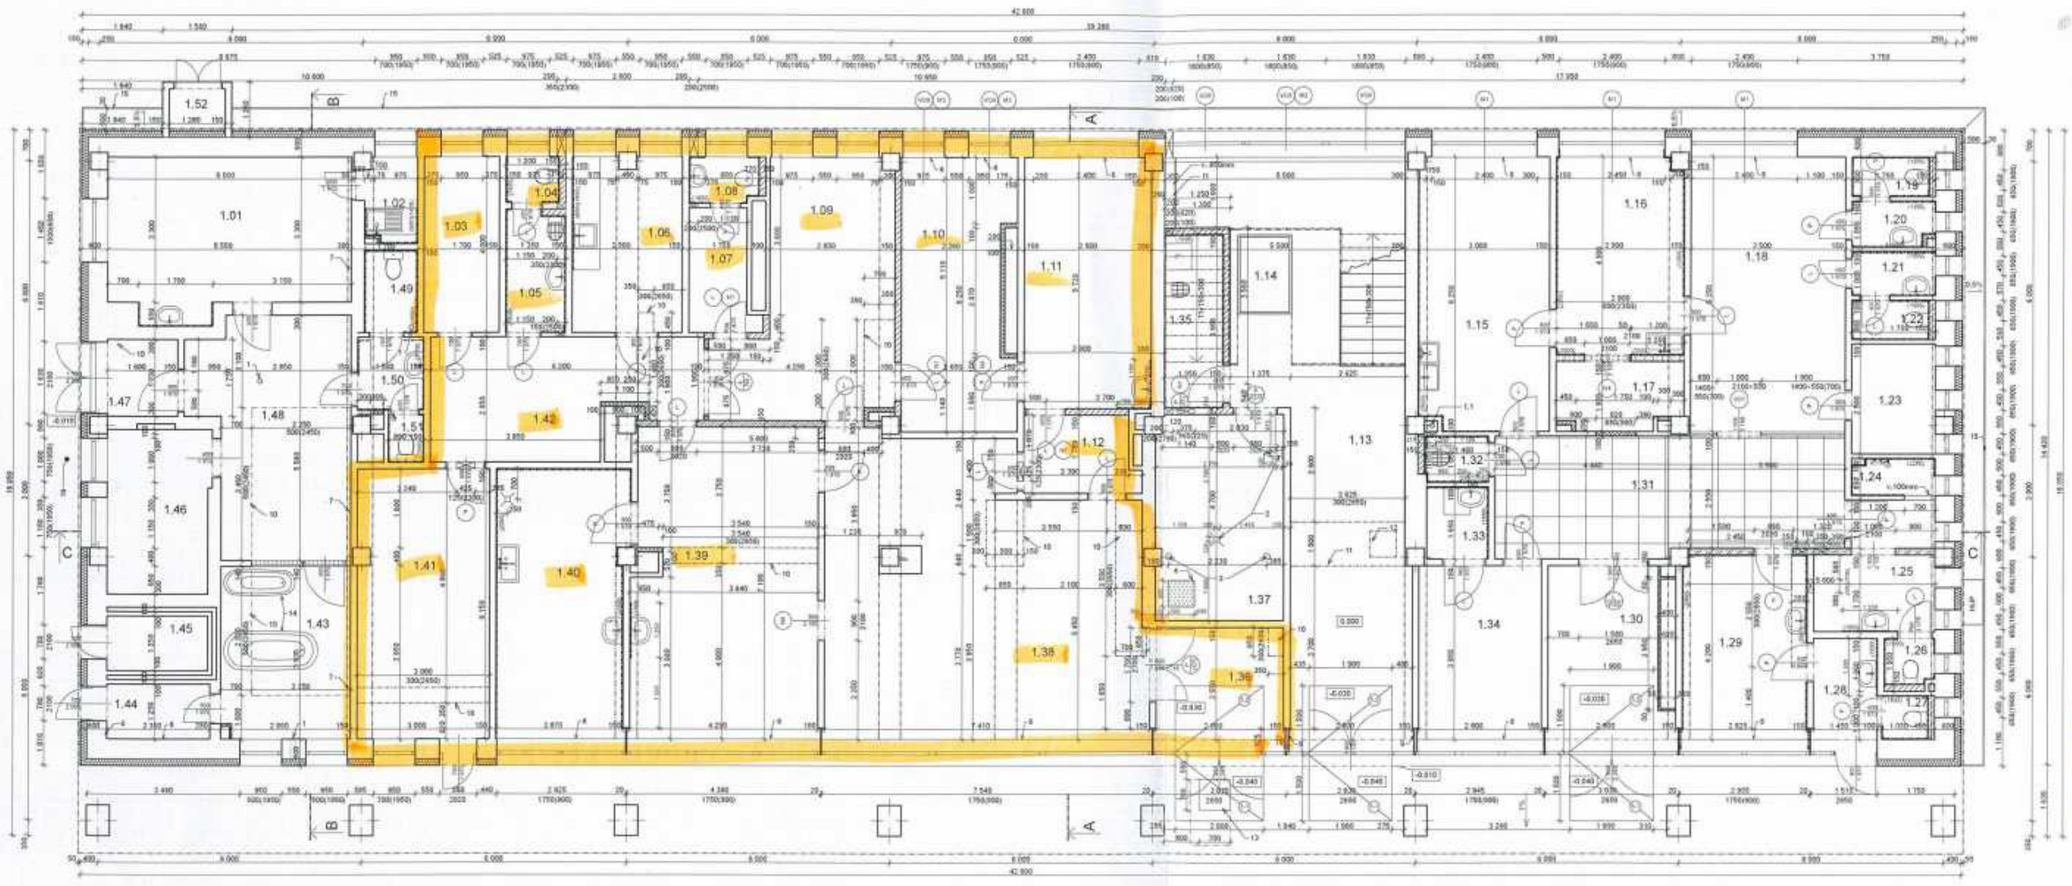

Legenda Překladů

Ozn.	Název	Rozměr (mm)	Počet (ks) 1.NP	Počet (ks) 2.NP	Poznámka
N1	NEP 18	100x245x1250	4	8	
N2	U120	U120 dl. 2150	3	4	Uložení nadpraží
N3	NEP18	100x245x1250	3	1	
N4	2x L 45x65x5	L45x65x5 dl. 1300	3	1	
N5	U100	U100 dl. 1850	1	0	Uložení nadpraží

Legenda místností

Ozn.	Název místnosti	Plocha (m²)	Podlaha Název	Pozn.
1.01	Rekreáklace	19.41	PVC - antistatická	PVC svařit vr.TZ/mm
1.02	Kocbatka	2.33	PVC	PVC svařit vr.TZ/mm
1.03	Šatna	8.69	PVC	PVC svařit vr.TZ/mm
1.04	WC ženy	1.42	Keramická dlažba	Keram. obklad vr.1930mm
1.05	Úklidová místnost	3.79	Keramická dlažba	Keram. obklad vr.1930mm
1.06	Denní místnost	8.88	PVC	PVC svařit vr.(200)(1400)mm
1.07	Šatna	3.93	Keramická dlažba	Keram. obklad vr.1930mm
1.08	WC muži	1.68	Keramická dlažba	Keram. obklad vr.1930mm
1.09	Sklad léků	19.30	Keramická dlažba	Keram. obklad vr.1930mm
1.10	Prostor pro práci farmaceuta	15.24	PVC	PVC svařit vr.TZ/mm
1.11	Konzultační místnost	16.54	PVC	Keram. obklad vr.1930mm
1.12	Chodba	4.42	PVC	PVC svařit vr.TZ/mm
1.13	Schodiště	43.30	PVC	PVC svařit vr.TZ/mm
1.14	Výtah	2.38	PVC	PVC svařit vr.TZ/mm
1.15	Ordinace	18.51	PVC - antistatická	Keram. obklad vr.2000, 1100/mm
1.16	Ordinace	13.08	PVC - antistatická	Keram. obklad vr.2000, 1100/mm
1.17	Sklad	4.42	PVC	PVC svařit vr.TZ/mm
1.18	Čekárna	21.70	PVC	PVC svařit vr.TZ/mm
1.19	WC muži	1.58	Keramická dlažba	Keram. obklad vr.1960mm
1.20	Předsíň	3.00	Keramická dlažba	Keram. obklad vr.1960mm
1.21	Přestup	1.90	Keramická dlažba	Keram. obklad vr.1960mm
1.22	WC ženy	1.57	Keramická dlažba	Keram. obklad vr.1960mm
1.23	Sklad	4.70	Keramická dlažba	Keram. obklad vr.TZ/mm
1.24	Zpovědna	1.62	Keramická dlažba	Keram. obklad vr.2000mm
1.25	Šatna	7.05	Keramická dlažba	Keram. obklad vr.1960mm
1.26	WC	1.14	Keramická dlažba	Keram. obklad vr.1960mm
1.27	WC	1.05	Keramická dlažba	Keram. obklad vr.1960mm
1.28	Předsíň	3.45	Keramická dlažba	Keram. obklad vr.1960mm
1.29	Kuchyně	11.84	PVC	Keram. obklad vr.2000mm
1.30	Chodba	11.81	PVC	PVC svařit vr.TZ/mm
1.31	Čekárna	21.24	PVC	PVC svařit vr.TZ/mm
1.32	Úklidová místnost	1.87	Keramická dlažba	Keram. obklad vr.1960mm
1.33	Kotlovna	2.32	Keramická dlažba	Keram. obklad vr.TZ/mm
1.34	Denní místnost	11.09	PVC	PVC svařit vr.TZ/mm
1.35	Úklidová místnost	9.33	Keramická dlažba	Keram. obklad vr.1930mm
1.36	Zádveří	7.76	Keramická dlažba	Keram. obklad vr.TZ/mm
1.37	Technická místnost	13.82	Keramická dlažba	Keram. obklad vr.TZ/mm
1.38	Výdej léčivých přípravků a ZP	45.65	Keramická dlažba	Keram. obklad vr.TZ/mm
1.39	Sklad	29.55	Keramická dlažba	Keram. obklad vr.2000mm
1.40	Umývárna a přípravna léků	17.99	Keramická dlažba	Keram. obklad vr.2000mm
1.41	Přípravna obuvi	16.40	Keramická dlažba	Keram. obklad vr.TZ/mm
1.42	Sklad	16.43	Keramická dlažba	Keram. obklad vr.TZ/mm
1.43	Vodárna	11.00	Keramická dlažba	Keram. obklad vr.TZ/mm
1.44	Technická místnost	2.94	Keramická dlažba	Keram. obklad vr.TZ/mm
1.45	Kompresorovna	3.10	Keramická dlažba	Keram. obklad vr.TZ/mm
1.46	Tělocvična	8.91	Kolovinu	
1.47	Zádveří	2.89	PVC	PVC svařit vr.TZ/mm
1.48	Čekárna	17.86	PVC	PVC svařit vr.TZ/mm
1.49	WC	2.25	Keramická dlažba	Keram. obklad vr.TZ/mm
1.50	Přestup	2.49	Keramická dlažba	Keram. obklad vr.TZ/mm
1.51	WC	2.67	Keramická dlažba	Keram. obklad vr.TZ/mm
1.52	Sklad tech. plynu	1.33	Betonový potěr	
	Celková podlahová plocha	692.95m²		

LEGENDA HMOT

- Stávající konstrukce
- Zděné přemodelování kanceláří tl. 200mm zděné na betonovému mazlu pro broušené spáry
- Zděné přemodelování kanceláří tl. 150mm zděné na betonovému mazlu pro broušené spáry
- Zděné přemodelování kanceláří tl. 100mm zděné na betonovému mazlu pro broušené spáry
- Zboření bezdatované stávající výplně viz výkres (..D.1.2..+..)
- Kazetový podhled z sádrokartonových desek 600x600mm, špondra bodová podhledová +2950mm od podlahy
- Sádrokartonová příčka tl. 50mm, (dvojitá nosná) desky 2xfireis 12,5/CW50 izolace minerální vata 40 mm.

Poznámka

- bude provedeno podbetonování zděné v 1.NP po odstranění stávající podlahy a hydroizolace a provedení nové hydroizolace pod nové zděné pak následovně pod příčkami. Bude použita metoda postupného podbetonování zděné příčkové příčky. Podbetonování příčkové příčky možnosti provádět u obvodného zděné, která má přednostní bohou spáru, jako izolační materiál se použije EPS modifikovaná asfaltový pás.
Před zapažením prací bude lokalizovaný technologické rozvody ve zděné. Poté se vnější zeď a podbetonování. Podbetonování zděné se provadí v maximalní délce 1 m (podle soudržnosti zděné). Podmazaná spára po podbetonování provádět nutně zděné a obuji se pas. Zděné se z obou stran zapaží proti sesunutím nadkrytím stávajících klínů. Vzdálenost mezi klíny je max. 20 cm. Po zapažení zděné pokračujeme v bočním dalšího úseku.
Po zatvrdnutí malteto objektu se provede fiskové vyplnění prostoru spáry cementovou směsí.
Sloupy budou ohmaženy od úrovňových zd do výšky 300mm a do stran 600mm, izolace se provede vytažením izolace do výšky 300mm.

1 - Stávající zděné pomocí cementobetonový zděnec zachycena
1.1 - Otvor ve stropě Ø120mm pro odvětrávací potrubí
2 - Nová podlahová vpusť DN 75
3 - Otvory pro kous kvetovné 80/120mm nad ohlochu
4 - Zabetonování stávajícího otvoru v podlaze tl. 200mm
5.1 - Stavebnicí rohož dlážena z pružných gumových dlaždic přilepovaných k Mlekovým pérkem
vsazena do Mlekovného rámu 30/30/3 mm zapuštěného do podlahy
5.2 - dlaždicová rohož dlážena z textilních polypropylénu zapuštěného do PVC
vsazena do Mlekovného rámu 10/30/3 mm zapuštěného do podlahy
6 - Bude provedena speciální vrstvička na vzdělávací pomocí
7 - Gumový nosník bude zatvořen polystyrenem EPS 70F tl.80mm.
izolace bude přetažena o 100mm pod nosník
8 - Nová parapeta bodou soudržné dlaždicky dlaždicovy
9 - Zazdívka z přemodelovaných kanceláří tl. 75mm
10 - Opláštění potrubí sádrokartonem RIGI 15mm s podpěrné soklovaní 15mm
11 - Opláštění potrubí sádrokartonem 3xRIGI 12,5mm s podpěrné soklovaní 30mm.
12 - Revizní otvor s podpěrné soklovaní 30mm.
13 - Podkop do vodorovného kanálu - bude nutno pod samostatného rohože
14 - Vana s prvky nehořlavého bodou odvozeny vrstvou bodovo a vodoteskí dovozeny zysk a nainstalovány na pevnolní soklu
15 - Zdvoje stávající akupunktní chodníčka okolo celého objektu
16 - Nová dlažba chodníku je řešena v rámci projektu parkovišť

1.NP = +0.000 = +201.95 M.N.M. BPV

Kontl.	Ib. M. Šotop		geprostav projekce s.r.o.
Vypracoval	Ib. M. Šotop		Havlíčkova 1600/4 669 01 Hodonín
Zodp. proj.	Ing.P.Květa		IČO: 25327114 DIČ: CZ25327114
Geo. proj.	Geprostav projekce s.r.o., Havlíčkova 1600/4a, 69001 Hodonín		
Mist. stud.	Potůrolice		Datum: 04 / 2018
Investor	Město Potůrolice, Náměstí 600, 691 23 Potůrolice		Stupeň dok.: DSP
Akce	STAVEBNÍ ÚPRAVY ZDRAVOTNÍHO STŘEDISKA POHOŘELICE-BRNĚNSKÁ 1 D.1.1 ARCHITEKTONICKO- STAVEBNÍ ŘEŠENÍ		Formát: 12 x A4
		Měřítko:	1:50
Obsah	PŮDORYS 1.NP-NOVÝ STAV	Arch. číslo:	Číslo výkresu: 3

Digitálně podepsal
Mgr. Miroslav Novák
Datum: 2022.10.31
12:50:30 +01'00'

Digitálně podepsal
Ing. Filip Debef
Datum: 2022.10.31
14:09:51 +01'00'