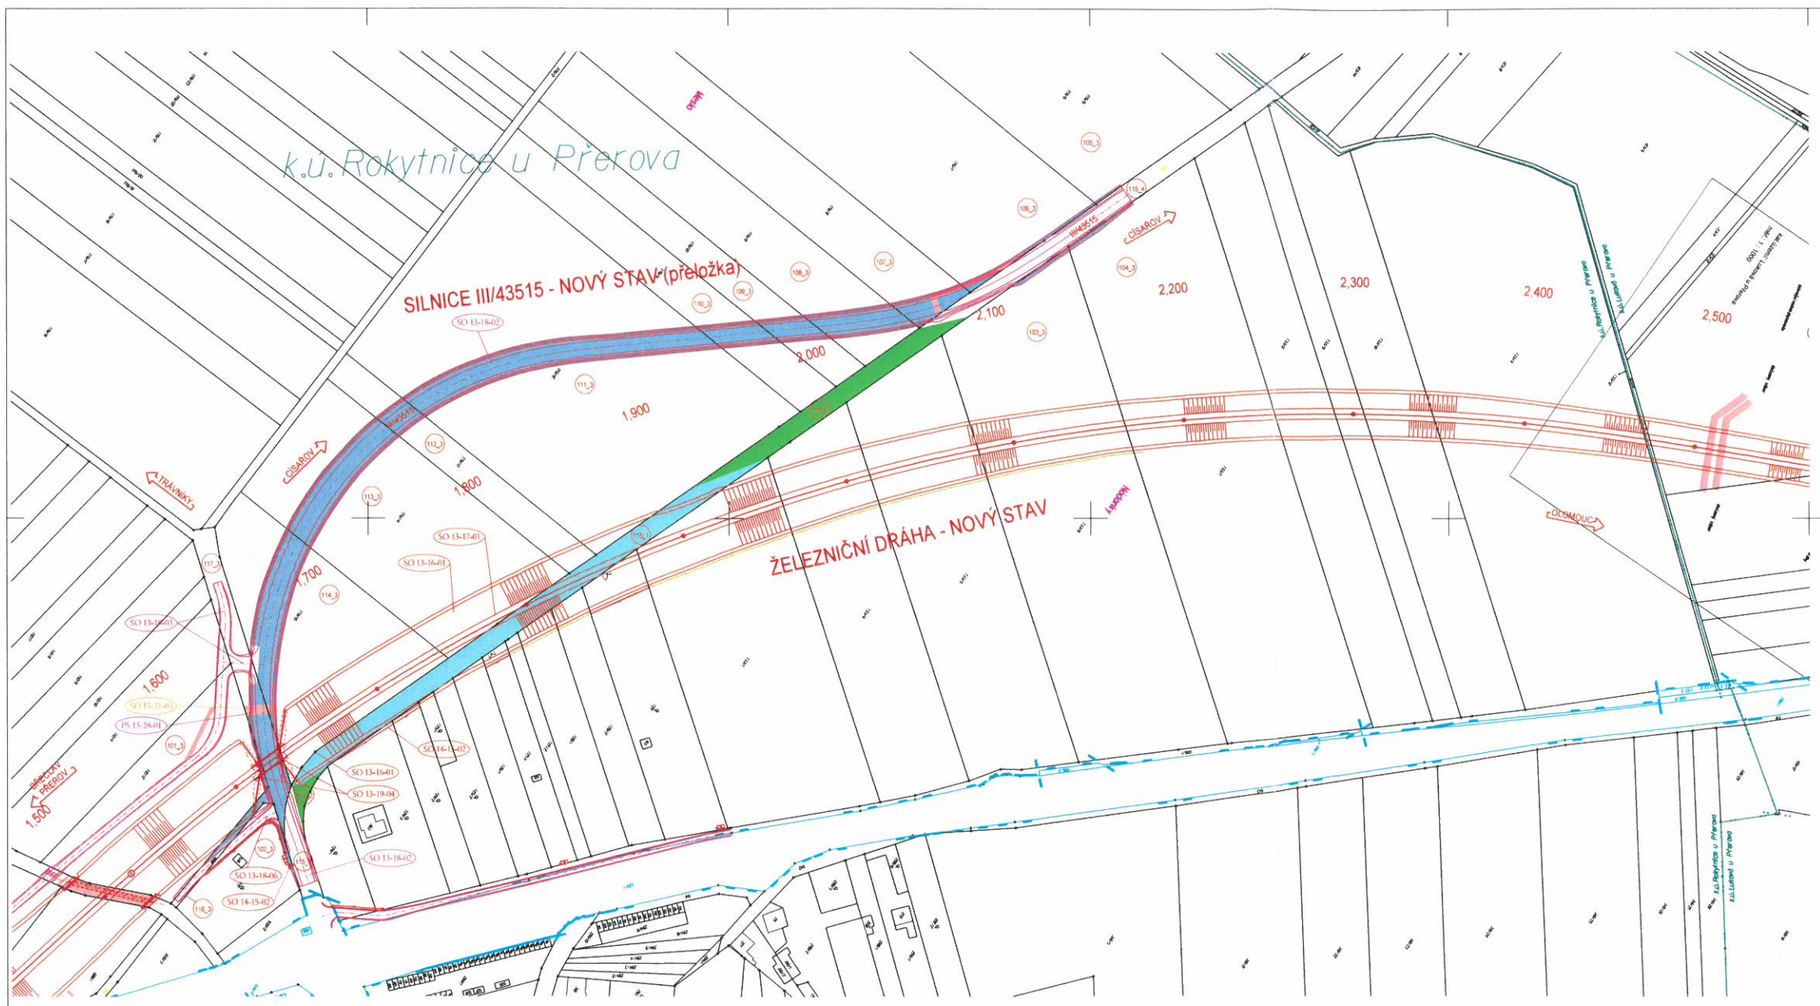

Seznam SO a PS:

SO 13-18-01	Lu.Olšhanice - Brodek u Přerova, kolej č.4 - železniční spodek
SO 13-17-01	Lu.Olšhanice - Brodek u Přerova, kolej č.4 - železniční svršek
SO 13-19-04	Lu.Olšhanice - Brodek u Přerova, kolej č.4 - železniční most v km 1,636
SO 13-18-02	Přeložka silnice III/43515
SO 13-18-03	Přeložka polní cesty Zastávka Rokytnice u Př. - Vitovec
SO 13-18-06	Úprava polní cesty k par.č. 721 k.ú. Rokytnice u Přerova
SO 13-21-01	Dešťová vyústěná do potoka splaškové kanalizace obce Císařov
SO 14-15-02	Lú. Olšhanice - Brodek u Přerova, oplocení
PS 13-28-01	Lú. Olšhanice - Brodek u Přerova, kolej č.4 - stabilní zabezpečovací zařízení

Legenda záborů:

- stávající hranice pozemků Správy železnic, s.o.
- stávající hranice pozemků ČD

- Trvalý zábor - pozemek Olomouckého kraje - převod na Správu železnic, s.o.
- Trvalý zábor - pozemek Olomouckého kraje - zpětkový - převod na Správu železnic, s.o.
- Trvalý zábor pro přeložku silnice - výkup ze strany Správy železnic a převod na Olomoucký kraj

souřadnicový systém: S- JTSK
katastrální území: Rokytnice u Přerova, Lukává u Přerova, Císařov, Brodek u Přerova

REVIZE Č.	DATUM	ZMĚNA	ČÍSLO SOUPISKY:

MORAVIA CONSULT Olomouc a.s.
tel.: +420 585 170 444
IDS: 6bebhnd
e-mail: moravia@moravia.cz
http://www.moravia.cz

OBJEDNATEL: Správa železnic, státní organizace
v zastoupení: Správa železnic, státní organizace s.o.
Stavební správa východ, Hlavní nádraží 7, 779 00 Olomouc

HLAVNÍ INŽENÝR PROJEKTU	ING. STANISLAV VÁVRA	VEDOUCÍ TÝMU: ING. STANISLAV VÁVRA
ODPOVĚDNÝ PROJ. OBJ., PS	NAVRHL, VYPRACOVAL	KONTROLOVAL
ING. IVANA ČERNÁ	ING. IVANA ČERNÁ	ING. STANISLAV VÁVRA
KRAJ: OLOMOUCKÝ	OKRES: PROSTĚJOV	OBEC: VIZ LEGENDA

"Rekonstrukce žst. Přerov, 3. stavba"	ZAK. ČÍSLO NCO: 16 - 083 - 234 - P2
	UZÍ.: DUR
	DATUM: LEDEN 2021
	FORMÁT: 14 A4
Majetkoprávní část	MĚŘÍTKO: 1:1000
Situace záboru - silnice III/43515	ČÁST: G.2 POŘ.Č.: 2.2.1