

Číslo smlouvy společnosti CETIN: VPI/MJ/2022/00213

SAP S/4 Hana: 8030003702

Číslo smlouvy Stavebníka: 156943

Registr smluv: ANO



KUJIP01BDRVV

5856/dL

**SMLOUVA O REALIZACI PŘEKLÁDKY
SÍTĚ ELEKTRONICKÝCH KOMUNIKACÍ
č. VPI/MJ/2022/00213**

mezi

CETIN a.s.

a

Kraj Vysočina

Číslo smlouvy společnosti CETIN: VPI/MJ/2022/00213

SAP S/4 Hana: 8030003702

Číslo smlouvy Stavebníka: 156943

Registr smluv: ANO

CETIN a.s.

se sídlem Českomoravská 2510/19, Libeň, 190 00 Praha 9

IČO: 04084063

DIČ: CZ04084063

zapsaná v obchodním rejstříku vedeném u Městského soudu v Praze pod sp. zn. B 20623
zastoupená na základě pověření Ing. Miroslavem Kotem, manažerem, Výstavba a údržba
fixní sítě Morava jih

bankovní spojení: PPF banka a.s.

číslo účtu: 2019160003/6000

datová schránka: qa7425t

(dále jen „CETIN“)

a

Kraj Vysočina

se sídlem Žižkova 1882/57, 586 01 Jihlava

IČO: 708 90 749

DIČ: CZ70890749

zastoupená Mgr. Vítězslavem Schrekem, hejtmánem

k podpisu smlouvy pověřen Ing. Miroslav Houška, náměstek hejtmána

datová schránka: qa7425t

bankovní spojení: Komerční banka a.s.

č. ú.: 123-6403810267/0100

(dále jen „Stavebník“)

CETIN a Stavebník dále společně označováni jako „**Smluvní strany**“ a jednotlivě jako „**Smluvní strana**“,

uzavřely níže uvedeného dne, měsíce a roku dle ustanovení § 1746 odst. 2 zákona č. 89/2012 Sb., občanský zákoník, v účinném znění (dále jen „**občanský zákoník**“) a dle ustanovení § 104 odst. 17 zákona č. 127/2005 Sb., o elektronických komunikacích a o změně některých souvisejících zákonů, v účinném znění (dále jen „**Zákon o elektronických komunikacích**“) tuto

Smlouvu o realizaci překládky sítě elektronických komunikací
(dále jen „**Smlouva**“)

DEFINICE

Výrazy označené ve Smlouvě počátečním velkým písmenem mají pro účely Smlouvy níže uvedený význam, není-li Smlouvou výslovně stanoveno jinak:

Projekt je realizační projektová dokumentace Překládky, která je Přílohou č. 1 Smlouvy;

Překládka je stavba v k.ú. Přibyslav spočívající ve změně trasy komunikačního vedení SEK ve vlastnictví společnosti CETIN, jejíž rozsah je specifikován v Projektu;

Etapu Překládky je jakákoliv část Překládky v Projektu označená za etapu, vymezená v Projektu;

Číslo smlouvy společnosti CETIN: VPI/MJ/2022/00213

SAP S/4 Hana: 8030003702

Číslo smlouvy Stavebníka: 156943

Registr smluv: ANO

Provizorní překládka je část Překládky v Projektu označená za provizorní překládku, co do rozsahu určená položkami v Projektu a Příloze č. 2 Specifikaci nákladů; Provizorní překládka je dočasná změna trasy SEK, která bude nahrazena definitivní změnou trasy SEK.

Definitivní překládka je část Překládky v Projektu označená za konečnou překládku, co do rozsahu určená položkami v Projektu a Příloze č. 2 Specifikaci nákladů, je definitivní změnou trasy SEK, a nahrazuje Provizorní překládku; Definitivní překládku nelze začít realizovat dříve, než je dokončena realizace Provizorní překládky.

Příprava Překládky jsou přípravné činnosti s Překládkou související, nezbytné pro vlastní realizaci Překládky, a to zpracování Projektu a další činnosti uvedené v odst. 4.1 písmeno (a) Smlouvy;

Předpoklady pro realizaci Překládky mají význam uvedený v odst. 3.3 Smlouvy;

SEK je síť elektronických komunikací, kterou se rozumí přenosové systémy, popřípadě spojovací nebo směrovací zařízení a jiné prostředky, včetně prvků sítě, které nejsou aktivní, které umožňují přenos signálů po vedení, rádiovými, optickými nebo jinými elektromagnetickými prostředky, včetně družicových sítí, pevných sítí s komutací okruhů nebo paketů a mobilních zemských sítí, sítí pro rozvod elektrické energie v rozsahu, v jakém jsou používány pro přenos signálů, sítí pro rozhlasové a televizní vysílání a sítí kabelové televize, bez ohledu na druh přenášené informace;

Vyjádření o existenci SEK je „Vyjádření o existenci sítě elektronických komunikací společnosti Česká telekomunikační infrastruktura a.s.“ ze dne 15.11.2018 vydané pod čj. 782681/18, jehož nedílnou součástí jsou Všeobecné podmínky ochrany SEK společnosti CETIN, které si vyžádal a obdržel Stavebník;

„Zákon o vyvlastnění“ je zákon č. 184/2006 Sb., o odnětí nebo omezení vlastnického práva k pozemku nebo ke stavbě, v účinném znění.

1. ÚVODNÍ USTANOVENÍ

- 1.1 CETIN je vlastníkem SEK, jež má být přeložena na základě Smlouvy.
- 1.2 Stavebník dle Vyjádření o existenci SEK vyvolává Překládku dotčené části SEK dle ustanovení § 104 odst. 17 Zákona o elektronických komunikacích.
- 1.3 Překládka dle Smlouvy je vedena u společnosti CETIN pod označením „VPIC II_350 Příbyslav_most_350_004_SO461-Kraj Vysočina“.

2. PŘEDMĚT SMLOUVY

- 2.1 Předmětem Smlouvy je závazek společnosti CETIN zajistit Překládku a s ní související záležitosti v rozsahu Projektu a za podmínek stanovených Smlouvou a závazek Stavebníka, který Překládku vyvolal, společnosti CETIN uhradit všechny nezbytné náklady spojené s Překládkou, které by společnosti CETIN nevznikly, kdyby Překládka nebyla Stavebníkem vyvolána.

3. PŘEKLÁDKA A JEJÍ PODMÍNKY

Číslo smlouvy společnosti CETIN: VPI/MJ/2022/00213

SAP S/4 Hana: 8030003702

Číslo smlouvy Stavebníka: 156943

Registr smluv: ANO

- 3.1 Překládka bude realizována v rozsahu (územním a stavebnětechnickém) a na nemovitostech specifikovaných v Projektu.
- 3.2 Je-li Smlouvou ujednána pro Překládku, před realizací Překládky, pro realizaci Překládky a dokončení Překládky jakákoliv lhůta, podmínka nebo povinnost a/nebo pro Překládku, před realizací Překládky, pro realizaci Překládky a dokončení Překládky stanoven počátek běhu lhůty ke splnění podmínky nebo povinnosti, má se za to, že lhůta, podmínka nebo povinnost je ujednána rovněž pro Etapu překládky a počátek běhu lhůty ke splnění podmínky nebo povinnosti je stanoven rovněž pro Etapu překládky, není-li Smlouvu výslovně sjednáno jinak.
- 3.3 Předpoklady (podmínky) pro realizaci Překládky jsou:
- (a) zajištění pravomocného územního rozhodnutí – rozhodnutí o umístění stavby Překládky a předání společnosti CETIN takového pravomocného rozhodnutí o umístění stavby nebo územního souhlasu Překládky, včetně jeho dokladové části,
 - (b) zajištění práv k užívání Překládkou dotčených nemovitostí, a to uzavření smlouvy o smlouvě budoucí o zřízení služebnosti s vlastníky Překládkou dotčených nemovitostí nebo vyvlastnění takového práva,
 - (c) pro Provizorní překládku (umístění trasy SEK přes vodní tok) vybudovat pro překládaný kabel provizorní lávku – viz Technická zpráva;
 - (d) pro Definitivní překládku umístit do nové mostní římsy chráničku – viz Technická zpráva.
- (vše dále jen „**Předpoklady pro realizaci Překládky**“).
- 3.4 Společnost CETIN není povinna zahájit realizaci Překládky dříve, než jsou zajištěny Předpoklady pro realizaci Překládky; bez zajištění Předpokladů pro realizaci Překládky nebude Překládka realizována.
- 3.5 Vlastníkem SEK, přeložené na základě Smlouvy, zůstává společnost CETIN.
- 3.6 Společnost CETIN je oprávněna realizaci Překládky pověřit jinou osobu. Je-li realizaci Překládky a/nebo jednotlivými úkony Překládky pověřena jiná osoba, odpovídá společnost CETIN Stavebníkovi tak, jako by Překládku realizovala sama.

4. ZÁVAZKY SMLUVNÍCH STRAN

- 4.1 Společnost CETIN se zavazuje
- (b) po realizaci Překládky:
 - (i) zajistit pro své potřeby dokumentaci skutečného provedení Překládky; dokumentace skutečného provedení Překládky nebude dokumentací skutečného provedení s náležitostmi dle vyhlášky č. 499/2006 Sb., o dokumentaci staveb, v účinném znění;
 - (ii) zajistit vyhotovení geometrického plánu s vyznačením rozsahu služebnosti k Překládkou dotčeným nemovitostem;
 - (iii) zajistit uzavření smluv o zřízení služebnosti s vlastníky Překládkou dotčených nemovitostí a vklad služebnosti dle smluv o zřízení služebnosti s vlastníky Překládkou dotčených nemovitostí do katastru nemovitostí.
- 4.2 Stavebník se zavazuje před realizací Překládky:
- (i) pro Provizorní překládku (umístění trasy SEK přes vodní tok) vybudovat pro překládaný kabel provizorní lávku – viz Technická zpráva;

Číslo smlouvy společnosti CETIN: VPI/MJ/2022/00213

SAP S/4 Hana: 8030003702

Číslo smlouvy Stavebníka: 156943

Registr smluv: ANO

- (ii) pro Definitivní překládku umístit do nové mostní římsy chráničku – viz Technická zpráva.
- (iii) po splnění Předpokladů pro realizaci Překládky, nejdříve však tři (3) měsíce od uzavření Smlouvy, vyzvat písemně společnost CETIN k realizaci Překládky a oznámit společnosti CETIN stavební připravenost (dále jen „Kvalifikovaná výzva“); a to jak k realizaci Provizorní překládky, tak i k realizaci Definitivní překládky, pro každou z nich samostatně.

Stavebník se zavazuje uzavřít se společností CETIN Dohodu o převodu některých práv a povinností ze správního rozhodnutí a převést na společnost CETIN práva a povinnosti z územního rozhodnutí – rozhodnutí o umístění stavby Překládky. Ve lhůtě dle předchozího odstavce je Stavebník povinen předat společnosti CETIN územní rozhodnutí – rozhodnutí o umístění stavby Překládky.

- 4.3 Společnost CETIN se zavazuje zajistit realizaci každé Etapy Překládky do tří (3) měsíců ode dne, kdy bude splněna poslední z následujících podmínek:
- (a) společnosti CETIN je doručena Kvalifikovaná výzva;
 - (b) Stavebník splnil povinnosti dle odst. 4.2 bodu (i) a (ii) Smlouvy.
 - (c) na společnost CETIN jsou převedena práva a povinnosti z územního rozhodnutí – rozhodnutí o umístění stavby Překládky.
- 4.4 Stavebník bere na vědomí, že mezi společností CETIN a vlastníky Překládkou dotčených nemovitostí musí dojít s ohledem na ustanovení § 104 Zákona o elektronických komunikacích k úpravě vzájemných právních vztahů v podobě uzavření písemné smlouvy o budoucí smlouvě o zřízení služebnosti a po realizaci Překládky k uzavření smlouvy o zřízení služebnosti případně ke zřízení takového práva ve vyvlastňovacím řízení dle Zákona o vyvlastnění. Náhrady za zřízení služebnosti, které společnost CETIN vlastníkům Překládkou dotčených nemovitostí uhradí, bude Stavebník s ohledem na ustanovení § 104 odst. 17 Zákona o elektronických komunikacích povinen uhradit společnosti CETIN jako náklady vzniklé společnosti CETIN v souvislosti s Překládkou. Stejně tak bude Stavebník povinen uhradit společnosti CETIN náklady za uhrazení správních poplatků za vklad služebnosti do katastru nemovitostí, případně náklady vzniklé společnosti CETIN v souvislosti s vyvlastňovacím řízením dle Zákona o vyvlastnění.
- 4.5 Stavebník se zavazuje poskytnout společnosti CETIN při uzavírání smluv o budoucí smlouvě o zřízení služebnosti a po realizaci Překládky při uzavírání smluv o zřízení služebnosti potřebnou součinnost.
- 4.6 Jakákoliv lhůta dle odst. 4.3 Smlouvy sjednaná k realizaci Překládky a/nebo sjednaná Smluvními stranami na základě Smlouvy se prodlužuje o dobu, po kterou je v prodlení Stavebník s plněním povinností dle Smlouvy a/nebo po kterou byla realizace Překládky přerušena nebo nemohla být zahájena z důvodu nikoliv na straně společnosti CETIN, a o další dobu, o kterou je lhůtu k realizaci Překládky třeba prodloužit v důsledku prodlení Stavebníka.
- 4.7 Dnem ukončení realizace Etapy Překládky je den, kdy je Stavebníkovi doručeno na adresu uvedenou v hlavičce Smlouvy nebo na adresu elektronické pošty uvedenou v čl. 8 Smlouvy oznámení o ukončení realizace Etapy Překládky. Smluvní strany ujednaly a souhlasí, že oznámení dle předchozí věty budou považovat za doručené pátým (5.)

Číslo smlouvy společnosti CETIN: VPI/MJ/2022/00213

SAP S/4 Hana: 8030003702

Číslo smlouvy Stavebníka: 156943

Registr smluv: ANO

dnem od odeslání oznámení na adresu uvedenou v hlavičce Smlouvy nebo na adresu elektronické pošty uvedenou v čl. 8 Smlouvy.

5. NÁKLADY SPOJENÉ S PŘEKLÁDKOU

- 5.1 Stavebník je dle ustanovení § 104 odst. 17 Zákona o elektronických komunikacích povinen nést náklady Překládky dotčeného úseku SEK, přičemž takovými náklady jsou všechny nezbytné náklady vlastníka SEK, které by mu nevznikly, kdyby Překládka nebyla Stavebníkem vyvolána.
- 5.2 Výše nákladů Překládky stanovených na základě Projektu činí ke dni uzavření Smlouvy **468.055,- Kč** (slovy: čtyři sta šedesát osm tisíc padesát pět korun českých). Specifikace těchto nákladů je uvedena v Příloze č.2.
- 5.3 Překládka dle Zákona o elektronických komunikacích je mimo předmět daně z přidané hodnoty.
- 5.4 V případě, že v souvislosti s realizací Překládky společnosti CETIN vzniknou další nezbytné náklady na Překládku, které nejsou vyčísleny v odst. 5.2 Smlouvy, Stavebník se zavazuje je společnosti CETIN uhradit, za předpokladu, že nebudou zahrnuty v nákladech překládky stanovených po vyhotovení Projektu dle čl. 5 odst. 5.3 této Smlouvy. Stavebník se zavazuje je společnosti CETIN uhradit na základě dodatku k této smlouvě, přičemž smluvní strany se zavazují takový dodatek uzavřít před provedením prací nebo vznikem nákladů souvisejících s překládkou SEK a to do 30 dnů ode dne doručení výzvy k jeho uzavření Stavebníkovi. Pokud k uzavření takového dodatku v uvedené lhůtě nedojde, uhradí Stavebník tyto náklady společnosti CETIN na základě jejich uplatnění.

Může se jednat zejména, nikoliv však výlučně o:

- (a) náklady na náhrady za omezení vlastnického práva vlastníkům Překládkou dotčených nemovitostí dle uzavřených smluv o služebnosti a/nebo dle pravomocného rozhodnutí příslušného vyvlastňovacího úřadu o omezení vlastnického práva zřízením služebnosti rozhodnutím;
- (b) náklady související se zrušením a následným výmazem služebnosti (vázaností na nemovitostech dotčených původní, překládanou SEK) z katastru nemovitostí;
- (c) náklady na náhrady za omezené užívání lesního a půdního fondu včetně nákladů na vypracování výpočtu;
- (d) hydrogeologický, geologický, dendrologický a ostatní odborné posudky zpracované subjekty k tomu určenými;
- (e) náklady na koordináční výkresy, povodňové plány a zaměření, vyžadované dotčenými subjekty;
- (f) náklady na identifikaci parcel;
- (g) náklady na správní poplatky dle zákona č. 634/2004 Sb. o správních poplatcích, v účinném znění, které vzniknou společnosti CETIN v důsledku získávání potřebných správních rozhodnutí – povolení, které jsou nezbytné k realizaci Překládky;
- (h) náklady související se zvláštním užíváním veřejného prostranství, vyměřené v souvislosti s realizací Překládky podle zákona č.565/1990 Sb., o místních poplatcích v účinném znění;
- (i) náklady související se zvláštním užíváním dle ustanovení § 25 zákona č. 13/1997 Sb., o pozemních komunikacích, v účinném znění;

Číslo smlouvy společnosti CETIN: VPI/MJ/2022/00213

SAP S/4 Hana: 8030003702

Číslo smlouvy Stavebníka: 156943

Registr smluv: ANO

- (j) náklady na peněžité plnění plynoucí z nájemních smluv, jejichž uzavření je nutné pro realizaci Překládky;
- (k) náklady související s majetkovými újmami, způsobenými na zemědělských plodinách v souvislosti s realizací Překládky;
- (l) náklady na ochranu komunikačních vedení a zařízení před přepětím a nadproudem, včetně odborného výpočtu a návrhu;
- (m) náklady související se záchranným archeologickým dohledem.

5.5 Výše nákladů na Překládku stanovené na základě Projektu se změní písemným oznámením společnosti CETIN o změně výše nákladů na Překládku doručeným Stavebníkovi (dále jen „Oznámení o změně výše nákladů“). Společnost CETIN je oprávněna Oznámení o změně výše nákladů učinit v každém kalendářním roce, ve kterém je Smlouva účinná, vždy však pouze jednou (1) za příslušný kalendářní rok. Společnost CETIN není povinna za trvání účinnosti Smlouvy učinit žádné Oznámení o změně výše nákladů.

6. PLATEBNÍ PODMÍNKY

- 6.1 Náklady spojené s Překládkou ve výši skutečně provedených prací a skutečně vynaložených nákladů dle odst. 5.2 a/nebo odst. 5.5 Smlouvy je Stavebník povinen uhradit na základě daňového dokladu (dále jen „Faktura“). Faktura bude společností CETIN vystavena do 15 dnů od ukončení realizace Překládky ve smyslu čl. 4 odst. 4.7 této Smlouvy a Stavebník je povinen uhradit ji ve lhůtě splatnosti.
- 6.2 Náklady společnosti CETIN uvedené v odst. 5.4 Smlouvy budou hrazeny Stavebníkem odděleně na základě samostatných Faktur vystavených společností CETIN.
- 6.3 Jakoukoliv Fakturu vystavenou společností CETIN dle Smlouvy a v souladu se Smlouvou je Stavebník povinen uhradit ve lhůtě třiceti (30) dnů ode dne doručení Faktury.
- 6.4 Faktury budou Stavebníkovi zasílány na adresu uvedenou v hlavičce Smlouvy nebo do datové schránky.
- 6.5 Náklady dle Smlouvy budou Stavebníkem hrazeny na účet společnosti CETIN uvedený v hlavičce Smlouvy, pokud nebude Fakturou vystavenou společností CETIN stanoveno jinak.
- 6.6 Stavebník se dostane do prodlení s uhrazením Faktury, pokud řádně a v souladu se Smlouvou účtovaná částka nebude nejpozději poslední den splatnosti Faktury připsána ve prospěch účtu společnosti CETIN.

7. SANKCE

- 7.1 Pro případ, že Stavebník bude v prodlení s úhradou některé částky, k jejíž úhradě je dle Smlouvy povinen, je povinen uhradit společnosti CETIN smluvní pokutu ve výši 0,3 % z dlužné částky za každý započatý den prodlení.
- 7.2 Smluvní pokuta je splatná do deseti (10) dnů ode dne doručení písemné výzvy příslušné Smluvní straně k její úhradě.

Číslo smlouvy společnosti CETIN: VPI/MJ/2022/00213

SAP S/4 Hana: 8030003702

Číslo smlouvy Stavebníka: 156943

Registr smluv: ANO

- 7.3 Zaplacením smluvní pokuty dle Smlouvy není dotčen nárok společnosti CETIN na náhradu skutečné škody a ušlého zisku v celém rozsahu způsobené škody.

8. KONTAKTNÍ A ODPOVĚDNÉ OSOBY SMLUVNÍCH STRAN

8.1 Za společnost CETIN:

ve věcech smluvních: Ludmila Uhrová

funkce: specialista pro výstavbu sítě - překládky SEK

e-mail: ludmila.uhrova@cetin.cz, tel.: 238 462 454

ve věcech technických: Petr Macho, DiS.

funkce: specialista pro výstavbu sítě

e-mail: petr.macho@cetin.cz, tel.: +420 720 758 105

8.2 Za Stavebníka:

ve věcech smluvních: Mgr. Vítězslav Schrek, MBA, hejtman; k podpisu smlouvy

pověřen Ing. Miroslav Houška, náměstek hejtmána

e-mail: houska.m@kr-vysocina.cz, tel.: 564 602 126

ve věcech technických: Ing. Irena Šedová

funkce: úředník odboru dopravy a silničního hospodářství

e-mail: sedova.i@kr-vysocina.cz, tel.: 724 650 237

9. Odstoupení od smlouvy

- 9.1 Společnost CETIN je oprávněna, aniž by tím omezila jakákoli svá jiná práva nebo možnosti nápravy dle Smlouvy, odstoupit od Smlouvy v případech stanovených v odst. 9.2 nebo 9.3 nebo 9.4 Smlouvy tím, že doručí Stavebníkovi písemné oznámení o odstoupení. Odstoupení je účinné okamžikem jeho doručení Stavebníkovi, není-li v odstoupení stanoveno pozdější datum jeho účinnosti.
- 9.2 Dostane-li se Stavebník do prodlení s úhradou jakékoliv platby dle Smlouvy a toto prodlení trvá déle než třicet (30) dnů, je společnost CETIN oprávněna od Smlouvy odstoupit.
- 9.3 Pokud Kvalifikovaná výzva pro Definitivní překládku nebude doručena společnosti CETIN nejpozději do šesti (6) měsíců ode dne ukončení realizace Provizorní překládky dle odst. 4.7 Smlouvy, je společnost CETIN oprávněna od Smlouvy odstoupit.
- 9.4 Vznikne-li společnosti CETIN právo odstoupit od Smlouvy dle odst. 9.2 nebo 9.3 Smlouvy, je společnost CETIN oprávněna od Smlouvy odstoupit i částečně, s účinky pro každou Etapu Překládky v odstoupení označenou.
- 9.5 Odstoupí-li společnost CETIN dle odst. 9.2 nebo 9.3 nebo 9.4 Smlouvy, je Stavebník povinen uhradit společnosti CETIN veškeré náklady společnosti CETIN již vzniklé v souvislosti s plněním ze Smlouvy.
- 9.6 Pokud ve Smlouvě není výslovně stanoveno jinak, Smluvní strany sjednávají, že odstoupit od Smlouvy lze pouze způsobem a z důvodů stanovených ve Smlouvě, čímž Smluvní strany výslovně vylučují příslušná ustanovení občanského zákoníku, která upravují možnosti odstoupení od Smlouvy.

Číslo smlouvy společnosti CETIN: VPI/MJ/2022/00213

SAP S/4 Hana: 8030003702

Číslo smlouvy Stavebníka: 156943

Registr smluv: ANO

- 9.7 Odstoupením od Smlouvy nezanikají zejména případné nároky Smluvních stran na zaplacení úroků z prodlení, smluvních pokut, náhradu škody a dalších nákladů vzniklých na základě Smlouvy či v souvislosti s ní; dále nezanikají ustanovení Smlouvy, která vzhledem ke své povaze mají trvat i po ukončení Smlouvy.

10. ROZVAZOVACÍ PODMÍNKA

- 10.1 Kvalifikovaná výzva pro Provizorní překládku musí být doručena společnosti CETIN nejpozději do dvou (2) let od uzavření Smlouvy. Marné uplynutí této lhůty je rozvazovací podmínkou platnosti a účinnosti Smlouvy dle ustanovení § 548 odst. 2 občanského zákoníku.
- 10.2 Smlouva zanikne prvním dnem následujícím po uplynutí dvou (2) let od uzavření Smlouvy, aniž by v této lhůtě byla společnosti CETIN doručena řádná Kvalifikovaná výzva pro Provizorní překládku učiněná za splnění podmínek uvedených v odst. 4.2 Smlouvy.
- 10.3 Zanikne-li Smlouva rozvazovací podmínkou, je Stavebník povinen uhradit společnosti CETIN veškeré náklady společnosti CETIN již vzniklé v souvislosti s plněním Smlouvy do doby zániku Smlouvy rozvazovací podmínkou.
- 10.4 Zánikem Smlouvy rozvazovací podmínkou nezanikají případné nároky Smluvních stran na zaplacení úroků z prodlení, smluvních pokut, náhradu škody a dalších nákladů vzniklých na základě Smlouvy či v souvislosti s ní; dále nezanikají ustanovení Smlouvy, která vzhledem ke své povaze mají trvat i po zániku Smlouvy.

11. OCHRANA OSOBNÍCH ÚDAJŮ

- 11.1 Za účelem plnění práv a povinností vyplývajících ze Smlouvy nebo vzniklých v souvislosti se Smlouvou si Smluvní strany navzájem předávají nebo mohou předávat osobní údaje (dále jen „Osobní údaje“) ve smyslu čl. 4 odst. 1 Nařízení Evropského parlamentu a Rady (EU) č. 2016/679 ze dne 27. dubna 2016, o ochraně fyzických osob v souvislosti se zpracováním osobních údajů a o volném pohybu těchto údajů a o zrušení směrnice 95/46/ES (obecné nařízení o ochraně osobních údajů) (dále jen „GDPR“) subjektů údajů, kterými jsou zejména zástupci, zaměstnanci nebo zákazníci druhé Smluvní strany či jiné osoby pověřené druhou Smluvní stranou k výkonu či plnění práv a povinností vyplývajících ze Smlouvy nebo vzniklých v souvislosti se Smlouvou. Přejímající Smluvní strana je tak vzhledem k předávaným Osobním údajům v pozici správce.
- 11.2 Účelem předání Osobních údajů je plnění Smlouvy. Smluvní strany prohlašují, že předávané Osobní údaje budou zpracovávat pouze k naplnění tohoto účelu, a to v souladu s platnými právními předpisy, zejména v souladu s GDPR.
- 11.3 Smluvní strany prohlašují, že pro předání Osobních údajů druhé Smluvní straně disponují platným právním titulem v souladu s čl. 6 odst. 1 GDPR.
- 11.4 Smluvní strany berou na vědomí, že za účelem plnění Smlouvy může docházet k předání Osobních údajů z přejímající Smluvní strany třetí osobě, zejména osobě, prostřednictvím které přejímající Smluvní strana vykonává či plní práva a povinnosti vyplývající ze Smlouvy nebo vzniklá v souvislosti se Smlouvou. Za plnění povinností ze Smlouvy se považuje zejména provádění Překládky a s ní souvisejících záležitostí v rozsahu a za podmínek stanovených Smlouvou.

Číslo smlouvy společnosti CETIN: VPI/MJ/2022/00213

SAP S/4 Hana: 8030003702

Číslo smlouvy Stavebníka: 156943

Registr smluv: ANO

11.5 Předávající Smluvní strana zajistila nebo zajistí splnění veškerých zákonných podmínek nezbytných pro předání Osobních údajů vůči subjektům údajů, zejména informuje subjekty údajů o skutečnosti, že došlo k předání konkrétních Osobních údajů přejímající Smluvní straně, a to za účelem plnění Smlouvy. V případě, že přejímající Smluvní stranou je společnost CETIN, předávající Smluvní strana seznámí subjekty údajů rovněž i s podmínkami zpracování Osobních údajů, včetně rozsahu zvláštních práv subjektu údajů, které jsou uvedeny v Zásadách zpracování osobních údajů dostupných na adrese <https://www.cetin.cz/zasady-ochrany-osobnich-udaju>. Splnění povinnosti uvedené v tomto odstavci je předávající Smluvní strana povinna přejímající Smluvní straně na výzvu písemně doložit.

12. ZÁVĚREČNÁ USTANOVENÍ

12.1 Smlouva nabývá platnosti a účinnosti dnem jejího uzavření.

12.2 Vztahy ze Smlouvy vyplývající i vztahy Smlouvou neupravené se řídí právním řádem České republiky, zejména občanským zákoníkem.

12.3 Písemným stykem či pojmem „**písemně**“ se pro účely Smlouvy rozumí předání zpráv jedním z těchto způsobů:

- (a) v listinné podobě;
- (b) prostřednictvím datové schránky, přičemž doručovaný dokument musí být podepsán zaručeným elektronickým podpisem podepisující osoby dle zákona č. 297/2016 Sb., o službách vytvářejících důvěru pro elektronické transakce, ve znění pozdějších předpisů (dále jen „**Zaručený elektronický podpis**“);
- (c) e-mailovou zprávou opatřenou Zaručeným elektronickým podpisem;
- (d) e-mailovou zprávou zaslanou na adresu kontaktních osob, tak jak jsou specifikovány v čl. 8 Smlouvy.

Smluvní strany ujednaly, že pro případ změny Smlouvy dle odst. 12.6 Smlouvy, věta první a pro případ odstoupení od Smlouvy se nepoužije způsob uvedený pod písmenem (c) a (d).

12.4 Smluvní strany ujednaly, že Smlouvu uzavřou prostřednictvím elektronických prostředků na dálku; Smlouva je uzavřena doručením Smlouvy opatřené Zaručeným elektronickým podpisem oprávněných osob obou Smluvních stran druhé Smluvní straně prostřednictvím datové schránky.

12.5 Smluvní strany se zavazují vyvinout maximální úsilí k odstranění vzájemných sporů, vzniklých na základě Smlouvy nebo v souvislosti se Smlouvou, a k jejich vyřešení zejména prostřednictvím jednání odpovědných osob nebo jiných pověřených subjektů. Nedohodnou-li se Smluvní strany na způsobu řešení vzájemného sporu, má každá ze Smluvních stran právo uplatnit svůj nárok u příslušného soudu České republiky.

12.6 Smluvní strany si nepřejí, aby nad rámec ustanovení Smlouvy byla jakákoliv práva a povinnosti dovozovány z dosavadní či budoucí praxe zavedené mezi Smluvními stranami či zvyklostí zachovávaných obecně či v odvětví týkajícím se předmětu plnění Smlouvy, ledaže je ve Smlouvě výslovně sjednáno jinak. Vedle shora uvedeného si Smluvní strany potvrzují, že si nejsou vědomy žádných dosud mezi nimi zavedených obchodních zvyklostí či praxe.

Číslo smlouvy společnosti CETIN: VPI/MJ/2022/00213

SAP S/4 Hana: 8030003702

Číslo smlouvy Stavebníka: 156943

Registr smluv: ANO

- 12.7 Smlouva může být měněna pouze písemně, a to právními jednáními Smluvních stran výslovně označenými za dodatky ke Smlouvě s podpisy osob oprávněných jednat za Smluvní strany na téže listině; změna jinou formou je vyloučena. Smluvní strany ujednaly a souhlasí, že ujednání věty předchozí, část za středníkem se neuplatní pro případ Oznámení o změně výše nákladů dle odst. 5.5 Smlouvy.
- 12.8 Smluvní strany se dohodly na vyloučení aplikace následujících ustanovení občanského zákoníku:
- § 557;
 - § 1767 odst. 2;
 - § 1740 odst. 2 druhá věta a odst. 3; a
 - § 1743.
- 12.9 Smluvní strany na sebe v souladu s § 1765 odst. 2 občanského zákoníku přebírají nebezpečí změny okolností.
- 12.10 S odkazem na příslušná ustanovení občanského zákoníku, zejména ustanovení § 1881 a § 1895 občanského zákoníku, není Stavebník oprávněn převést či postoupit Smlouvu ani jakákoli svá práva nebo povinnosti ze Smlouvy nebo z její části třetí osobě bez předchozího písemného souhlasu společnosti CETIN.
- 12.11 Smlouva obsahuje úplné ujednání o předmětu Smlouvy a všech náležitostech, které Smluvní strany měly a chtěly ve Smlouvě ujednat, a které považují za důležité pro závaznost Smlouvy. Žádný projev Smluvních stran učiněný při jednání o Smlouvě ani projev učiněný po uzavření Smlouvy nesmí být vykládán v rozporu s výslovnými ustanoveními Smlouvy a nezakládá žádný závazek žádné ze Smluvních stran.
- 12.12 Smluvní strany souhlasí a potvrzují si, že údaje uvedené ve Smlouvě nejsou předmětem obchodního tajemství a zároveň nejsou informacemi požívajícími ochrany důvěrnosti majetkových poměrů.
- 12.13 Společnost CETIN přijala a dodržuje interní korporátní compliance program navržený tak, aby byl zajištěn soulad činnosti společnosti CETIN s platnými a účinnými právními předpisy, pravidly etiky a morálky, a zahrnující opatření, jejichž cílem je předcházení a odhalování porušování uvedených předpisů a pravidel (program Corporate Compliance - <https://www.cetin.cz/corporate-compliance>).
- Stavebník (a jakákoliv fyzická nebo právnická osoba, která s ním spolupracuje a kterou využívá pro plnění povinností z této Smlouvy nebo v souvislosti s jejím uzavřením a realizací, tj. pracovníci, zástupci nebo externí spolupracovníci) ctí a dodržuje platné a účinné právní předpisy včetně mezinárodních smluv, základní morální a etické principy. Stavebník odmítá jakékoliv deliktní jednání a tohoto se zdržuje. Stavebník prohlašuje, že podle jeho nejlepšího vědomí a svědomí on ani žádný jeho pracovník, zástupce nebo externí spolupracovník neporušili v souvislosti s uzavřením této Smlouvy žádný platný a účinný právní předpis. Stavebník prohlašuje, že jeho činnost je legální a veškeré jeho prostředky pocházejí výhradně z legálních zdrojů.
- Stavebník je povinen činit veškerá náležitá opatření a vyvíjet co největší úsilí, aby zabránil tomu, že on nebo jakýkoli jeho pracovník, zástupce nebo externí spolupracovník poruší v souvislosti s realizací této Smlouvy jakýkoliv platný a účinný právní předpis. Aniž by byla dána jakákoliv souvislost s předmětem činnosti dle této Smlouvy, Stavebník prohlašuje, že uplatňuje a bude uplatňovat veškerá náležitá opatření a že vyvíjí a bude vyvíjet co největší úsilí, aby v rámci jeho činnosti nebo zájmu nedošlo k jednání nebo

Číslo smlouvy společnosti CETIN: VPI/MJ/2022/00213

SAP S/4 Hana: 8030003702

Číslo smlouvy Stavebníka: 156943

Registr smluv: ANO

situaci, která by způsobila takové významné ohrožení nebo narušení jeho reputace, jež by mohlo mít negativní dopad na reputaci s ním spolupracujících subjektů.
Vystupuje-li Stavebník pro společnost CETIN nebo jejím jménem, dává dodržování uvedených zásad najevo.

12.14 Smlouva je vyhotovena v elektronické podobě, v jednom (1) stejnopise.

12.15 Součástí Smlouvy jsou následující Přílohy:

Příloha č. 1 - Projekt

Příloha č. 2 – Specifikace nákladů dle Př.3 situace-rozdělení

Příloha č. 3 - Situace - rozdělení

CETIN:

Stavebník:

V Brně

V Jihlavě

Ing.
Miroslav Kot

Digitálně podepsal
Ing. Miroslav Kot
Datum: 2022.10.25
16:01:24 +02'00'

Ing. Miroslav
Houška

Digitálně podepsal Ing.
Miroslav Houška
Datum: 2022.11.02 17:43:55
+01'00'

CETIN a.s.

Ing. Miroslav Kot
Manažer, Výstavba a údržba fixní sítě
Morava jih

Kraj Vysočina

Ing. Miroslav Houška
náměstek hejtmána

OBSAH:

A.	<u>PRŮVODNÍ ZPRÁVA</u>	 2
1	<u>ZÁKLADNÍ ÚDAJE O STAVBĚ</u>	 2
1.1	<u>IDENTIFIKAČNÍ ÚDAJE STAVBY</u>	 2
1.2	<u>ZÁKLADNÍ ÚDAJE CHARAKTERIZUJÍCÍ STAVBU</u>	 2
1.3	<u>VĚCNÉ A ČASOVÉ VAZBY STAVBY</u>	 2
1.4	<u>PROJEKTOVÉ ZABEZPEČENÍ</u>	 2
1.5	<u>PŘEHLED VÝCHOZÍCH PODKLADŮ</u>	 2
1.6	<u>PRÁVNÍ PŘEDPISY A ZÁVAZNÉ NORMY</u>	 2
B.	<u>SOUHRNNÁ TECHNICKÁ ZPRÁVA</u>	 4
2.1	<u>TYP SÍTĚ, KAPACITA SÍTĚ, VYUŽITÍ STÁVAJÍCÍ SÍTĚ A KABEL. REZERV</u>	 4
2.2	<u>ÚDAJE O PROJEKTOVANÝCH KAPACITÁCH</u>	 4
2.2.1	<u>TECHNICKÉ JEDNOTKY</u>	 4
2.2.2	<u>ZÁKLADNÍ TYPY POUŽITÉHO MATERIÁLU</u>	 4
2.3	<u>PŘELOŽKA VEDENÍ A ZAŘÍZENÍ SEK</u>	 4
2.4.1	<u>PŘERUŠENÍ PROVOZU</u>	 4
2.4.2.1	<u>POSTUP PŘEPOJENÍ PŘI PROVIZORNÍ PŘELOŽCE</u>	 5
2.4.2.2	<u>POSTUP PŘEPOJENÍ PŘI PROVIZORNÍ PŘELOŽCE</u>	 5
2.4.3	<u>MAPOVÁNÍ</u>	 5
2.4.4	<u>MĚŘENÍ</u>	 5
2.5	<u>OCHRANNÁ PÁSMA KOMUNIKAČNÍHO VEDENÍ A VĚCNÁ BŘEMENA</u>	 5
3	<u>ZEMNÍ PRÁCE</u>	 5
3.1	<u>HLAVNÍ ZÁSADY ZEMNÍCH PRACÍ</u>	 5
3.2	<u>KŘÍŽENÍ A SOUBĚHY S INŽENÝRSKÝMI SÍTĚMI, VODNÍMI TOKY A POZEMNÍMI KOMUNIKACEMI</u>	 6
4	<u>ÚZEMNÍ ŘÍZENÍ</u>	 6
C.	<u>VÝKAZ VÝMĚR, TECHNICKO-HOSPODÁŘSKÉ UKAZATELE STAVBY</u>	 7
5.1	<u>HLAVNÍ ZÁSADY PROVEDENÍ PŘELOŽKY Z HLEDISKA CENY</u>	 7
5.2	<u>VÝKAZ VÝMĚR</u>	 8
D.	<u>TABULKA VĚCNÝCH BŘEMEN A VYJÁDŘENÍ MAJITELŮ VŠECH STAVBOU DOTČENÝCH NEMOVITOSTÍ</u>	 12
E.	<u>VÝKRESOVÁ DOKUMENTACE</u>	 14
F.	<u>VYJÁDŘENÍ SLOŽEK SPOLEČNOSTI CETIN A.S.</u>	 26
G.	<u>VYJÁDŘENÍ SPOLEČNOSTI RYBÁK-PROJEKTOVÁNÍ STAVEB, SPOL. S R.O</u>	 27
H.	<u>ÚZEMNÍ SOUHLAS</u>	 28

VPIC II_350 Příbyslav_most_350_004_SO461, č. SPP: 16010-054375

A. PRŮVODNÍ ZPRÁVA**1 ZÁKLADNÍ ÚDAJE O STAVBĚ****1.1 IDENTIFIKAČNÍ ÚDAJE STAVBY**

Stavba: VPIC II_350 Příbyslav_most_350_004_SO461, č. SPP: 16010-054375
 Místo: k. ú. Příbyslav
 Obec: Příbyslav
 Kraj: Vysočina
 Investor: Kraj Vysočina, Žižkova 57, 587 33 Jihlava
 Město Příbyslav, Bechyňovo nám. 1, 582 22 Příbyslav
 Vlastník vedení SEK: CETIN a.s., Českomoravská 2510/19, 190 00 Praha 9, Libeň
 Termín realizace: 2020 - 2021
 Zprac. zjedn. PD: Ing. Lenka Bláhová, č.p. 80, 582 32 Lipnice n. S.
 autorizovaný inženýr pro technologická zařízení staveb
 bprojekt@hotmail.com

1.2 ZÁKLADNÍ ÚDAJE CHARAKTERIZUJÍCÍ STAVBU

Stavba II/350 Příbyslav - most ev.č.350_003 a 004 vyžaduje provést přeložku stávajícího vedení SEK (dále jen „přeložka vedení SEK“). Projekt a realizace přeložky vedení SEK společností CETIN a.s. v zájmové oblasti v k. ú. Příbyslav bude součástí stavby II/350 Příbyslav - most ev.č.350_003 a 004. Jedná se o metalickou síť.

Přeložku vedení SEK v Příbyslavi je třeba zkoordinovat se stavbou II/350 Příbyslav - most ev.č.350_003 a 004 a s případnou výstavbou či případnými překládkami ostatních inženýrských sítí.

Přeložka vedení SEK se dotkne pozemků parc. č. 167/9 (trvalý travní porost), 167/10 (trvalý travní porost), 167/11 (trvalý travní porost), 1115/2 (ostatní plocha - jiná plocha), 1115/3 (ostatní plocha - silnice), 1115/3 (ostatní plocha - silnice), 1676/12 (ostatní plocha - silnice), 1676/12 (ostatní plocha - silnice), 1676/15 (ostatní plocha - silnice), 1676/15 (ostatní plocha - silnice), 1676/16 (ostatní plocha - silnice), 1752/2 (ostatní plocha - silnice), 1752/2 (ostatní plocha - silnice), 1752/4 (ostatní plocha - silnice), 1752/4 (ostatní plocha - silnice), 1752/5 (ostatní plocha - silnice), 1770/1 (orná půda), 1770/25 (vodní plocha - koryto vod. toku příroz. nebo uprav.) v katastrálním území Příbyslav, obec Příbyslav.

Přeložka bude provedena na náklady investora stavby, tj. Kraje Vysočina a Města Příbyslav.

1.3 VĚCNÉ A ČASOVÉ VAZBY STAVBY

Stavba bude realizována v letech 2020 – 2021 v koordinaci se stavbou II/350 Příbyslav - most ev.č.350_003 a 004 a s případnou výstavbou či případnými překládkami ostatních inženýrských sítí. Zástupcem Kraje Vysočina, je Ing. Irena Šedová, odbor dopravy a silničního hospodářství, oddělení investiční a správy komunikací, tel. 724650237, e-mail: sedova.i@kr-vysocina.cz. Zástupcem Města Příbyslav je Ing. Bc. Ludmila Benešová, vedoucí OSM, tel.: 569 430 828, e-mail: benesoval@pribyslav.cz.

1.4 PROJEKTOVÉ ZABEZPEČENÍ

Dokumentace přeložky vedení SEK ve 4 paré je vypracována pro Kraj Vysočina a Město Příbyslav za účelem projednání a ocenění stavebních a montážních prací s vlastníkem stávající SEK společností CETIN a.s.

1.5 PŘEHLED VÝCHOZÍCH PODKLADŮ

- 1.5.1 Koordinační situaci II/350 Příbyslav - most ev.č.350_003 a 004 od společnosti Rybák–projektování staveb, spol. s r.o., Ing. Vít Rybák, tel. 605 946 363, e-mail: rybak@rybak.cz, e-mail: Novotný Tomáš novotnyt@rybak.cz.
- 1.5.2 Podklady stávající SEK v zájmové oblasti od společnosti CETIN a.s.

1.6 PRÁVNÍ PŘEDPISY A ZÁVAZNÉ NORMY

Při realizaci stavby je třeba dodržovat zákony, právní předpisy a technické normy platné v České republice, a to zejména:

Právní předpisy:

Zákon č. 183/2006 Sb.,	o územním plánování a stavebním řádu (stavební zákon), v platném znění.
Zákon č. 127/2005 Sb.,	o elektronických komunikacích a o změně některých souvisejících zákonů, v platném znění.
Zákon č. 13/1997 Sb.,	o pozemních komunikacích (silniční zákon), v platném znění.
Zákon č. 266/1994 Sb.,	o drahách (dražní zákon), v platném znění.
Zákon č. 458/2000 Sb.,	o podmínkách podnikání a o výkonu státní správy v energetických odvětvích a o Státní energetické inspekci (energetický zákon), v platném znění.
Zákon č. 151/1997 Sb.,	o oceňování majetku a o změně některých zákonů (zákon o oceňování majetku), v platném znění.
Zákon č. 289/1995 Sb.,	o lesích (lesní zákon), v platném znění.
Zákon č. 334/1992 Sb.,	o ochraně zemědělského půdního fondu, v platném znění.

VPIC II_350 Příbyslav_most_350_004_SO461, č. SPP: 16010-054375

Zákon č. 254/2001 Sb., Zákon č. 274/2001 Sb.,	o vodách a o změně některých zákonů (vodní zákon), v platném znění. vodovodech a kanalizacích pro veřejnou potřebu a o změně některých zákonů (zákon o vodovodech a kanalizacích), v platném znění.
Zákon č. 114/1992 Sb., Zákon č. 17/1992 Sb., Zákon č. 100/2001 Sb., Zákon č. 185/2001 Sb., Zákon č. 20/1987 Sb., Zákon č. 44/1988 Sb., Zákon č. 20/1966 Sb., Zákon č. 500/2004 Sb., Zákon č. 128/2000 Sb., Zákon č. 133/1985 Sb., Zákon č. 634/2004 Sb., Zákon č. 565/1990 Sb., Zákon č. 265/1992 Sb., Zákon č. 344/1992 Sb., Zákon č. 200/1994, Zákon č. 309/2006 Sb., Zákon č. 361/2000 Sb.,	o ochraně přírody a krajiny, v platném znění. o životním prostředí, v platném znění. o posuzování vlivů na životní prostředí a o změně některých souvisejících zákonů, v platném znění. o odpadech, v platném znění. o státní památkové péči, v platném znění. o ochraně a využití nerostného bohatství, v platném znění. o péči o zdraví lidí, v platném znění. Správní řád, v platném znění. o obcích (obecní zřízení), v platném znění. o požární ochraně, v platném znění. o správních poplatcích, v platném znění. o místních poplatcích, v platném znění. o zápisech vlastnických a jiných věcných práv v platném znění. o katastru nemovitostí České republiky (katastrální zákon), v platném znění. o zeměměřičství a o změně a o doplnění některých zákonů souvisejících s jeho zavedením, v platném znění. o zajištění dalších podmínek bezpečnosti a ochrany zdraví při práci, v platném znění. o provozu na pozemních komunikacích a o změnách některých zákonů (zákon o silničním provozu), v platném znění.

Prováděcí vyhlášky k zákonům:

Vyhláška č. 499/2006 Sb.	o dokumentaci staveb, v platném znění.
Vyhláška č. 501/2006 Sb.	o obecných technických požadavcích na využívání území, v platném znění.
Vyhláška č. 503/2006 Sb.	o podrobnější úpravě územního řízení, veřejnoprávní smlouvy a územního opatření, v platném znění.
Vyhláška č. 526/2006 Sb.	k provedení některých ustanovení stavebního zákona ve věcech stavebního řádu, v platném znění.
Vyhláška č. 268/2009 Sb., Vyhláška č. 104/1997 Sb., Vyhláška č. 294/2005 Sb., Vyhláška č. 177/1995 Sb., Vyhláška č. 395/1992 Sb., Vyhláška č. 13/1994 Sb., Vyhláška č. 66/1988 Sb., Vyhláška č. 172/2001 Sb., Vyhláška č. 228/2001 Sb.,	o technických požadavcích na stavby, v platném znění. kterou se provádí zákon o pozemních komunikacích, v platném znění. o podmínkách ukládání odpadů na skládky a jejich využívání na povrchu terénu, v platném znění. o vydání stavebního a technického řádu drah, v platném znění. kterou se provádějí některá ustanovení zákona o ochraně krajiny, v platném znění. kterou se upravují některé podrobnosti ochrany zemědělského půdního fondu, v platném znění. kterou se provádí zákon o státní památkové péči, v platném znění. k provedení zákona o požární ochraně, v platném znění. k provedení zákona o vodovodech a kanalizacích pro veřejnou potřebu a o změně některých zákonů, v platném znění.
Vyhláška č. 246/2001 Sb.,	o stanovení podmínek požární bezpečnosti a výkonu státního požárního dozoru (vyhláška o požární prevenci), v platném znění.
Vyhláška č. 77/1996 Sb.,	o náležitostech žádosti o odnětí nebo omezení a podrobnostech o ochraně pozemků určených k plnění funkcí lesa, v platném znění.
Vyhláška č. 3/2008 Sb.,	o provedení některých ustanovení zákona č. 151/97 Sb., o oceňování majetku a o změně některých zákonů, ve znění pozdějších předpisů, (oceňovací vyhláška), v platném znění.
Vyhláška č. 30/2001 Sb.,	kterou se provádějí pravidla provozu na pozemních komunikacích a úprava a řízení provozu na pozemních komunikacích, v platném znění.
Vyhláška č. 50/1978 Sb., Nařízení č. 591/2006	o odborné způsobilosti v elektrotechnice o požadavcích na bezpečnost a ochranu zdraví při práci na staveništích.

Technické normy:

ČSN 73 6005	Prostorová úprava vedení technického vybavení
ČSN ISO 3864	Bezpečnostní barvy a bezpečnostní značky
ČSN ISO 3864-1	Bezpečnostní barvy a bezpečnostní značky - Část 1: Zásady navrhování bezpečnostních značek na pracovištích a ve veřejných
	prostorech
ČSN 73 3050	Zemné práce. Všeobecné ustanovení
ČSN 73 6006	Výstražné fólie k identifikaci podzemních vedení technického vybavení
ČSN 03 8370	Snížení korozního účinku bludných proudů na úložná zařízení
ČSN 75 4030	Křížení a souběhy melioračních zařízení s dráhami, pozemními komunikacemi a vedeními
ČSN 75 2130	Křížení a souběhy vodních toků s dráhami, pozemními komunikacemi a vedeními
ČSN EN 61663-2	Ochrana před bleskem - Telekomunikační vedení - Část 2: Vedení s kovovými vodiči
ČSN 33 2160	Elektrotechnické předpisy. Předpisy pro ochranu sdělovacího vedení a zařízení před nebezpečnými vlivy trojfázového vedení VN, VVN a ZVN
ČSN 37 5711 ed. 2	Drážní zařízení - Křížení kabelových vedení s železničními dráhami
ČSN 33 4010	Elektrotechnické předpisy. Ochrana sdělovacích vedení a zařízení proti přepětí a nadproudu atmosférického původu
ČSN 33 4000	Elektrotechnické předpisy. Požadavky na odolnost sdělovacích zařízení proti přepětí a nadproudu
ČSN 33 4060	Ochrana zařízení telekomunikační sítě a obsluhujícího personálu před vlivy elektromagnetických polí. Měřicí metody
ČSN 33 2000-x	Elektrotechnické předpisy, elektrické instalace nízkého napětí, elektrické instalace budov

Interní předpisy:

TPP 2001-1	Výstavba přístupových sítí - Metalické kabely - část I. (TP69a).
TPP 2001-2	Výstavba přístupových sítí - Metalické kabely - část II. (TP69b).
TPP 2001-3	Výstavba přístupových sítí - Metalické kabely - část III. (TP69c).
TPP 2001-4	Výstavba přístupových sítí - Metalické kabely - část IV. (TP69d).
TPP 2002	Výstavba přístupových sítí - Optické kabely (TP117).
TPK 2005	Optické konektory a spojovací šňůry.
TPK 2011	Elektromagnetické značky MARKER pro přenosové a přístupové sítě.
TPK 2012	Krycí desky pro zvýšení mechanické ochrany úložných kabelů přenosové a přístupové sítě

VPIC II_350 Příbyslav_most_350_004_SO461, č. SPP: 16010-054375

TPK 2015	Mechanické spojky pro HDPE trubky.
TPK 2016	Koncovky pro HDPE trubky.
TPK 2029	Optická vlákna a kabely.
Směrnice B400.TD000002	Směrnice pro tvorbu účelové mapy telekomunikačních sítí.

B. SOUHRNNÁ TECHNICKÁ ZPRÁVA

2.1 TYP SÍTĚ, KAPACITA SÍTĚ, VYUŽITÍ STÁVAJÍCÍ SÍTĚ A KABELOVÝCH REZERV

Stávající provozované vedení a zařízení SEK společnost CETIN a.s. v zájmové oblasti určené k ochraně a překládce zahrnuje:

1. Metalická síť 1x kabel 50XN0,8 TCKQYPY

2.2 ZÁKLADNÍ TYPY POUŽITÉHO MATERIÁLU

Navržené kabely: celoplastové plněné, čtyřkové - TCEPKPFLE 0.8

Kabelové spojky SCX pro všechny kabely.

2.3 PŘELOŽKA VEDENÍ A ZAŘÍZENÍ SEK

V rámci přeložky bude v ulici Rašínova v Příbyslavi přeloženo stávající vedení a zařízení SEK. Před zahájením výkopových prací je třeba trasy přeložky vedení a zařízení SEK pečlivě vytýčit za účasti odpovědných zástupců investorů stavby (Kraj Vysočina, Město Příbyslav), zástupců vlastníka VKS (CETIN a.s.), zhotovitele stavby „II/350 Příbyslav - most ev.č.350_003 a 004“ a zhotovitele přeložky vedení a zařízení SEK. Přeložku vedení a zařízení SEK v ulici Rašínova v Příbyslavi je třeba zkoordinovat se stavbou „II/350 Příbyslav - most ev.č.350_003 a 004“ a s přeložkami, případně novou výstavbou, ostatních inženýrských sítí.

Veškeré právní, majetkové a technické náležitosti související s plánovanou přeložkou vedení SEK se budou řídit PD II/350 Příbyslav - most ev.č.350_003 a 004 a příslušným územním rozhodnutím a stavebním povolením.

PROVIZORNÍ PŘELOŽKA

Trasa provizorní přeložky bude umístěna na pozemcích parc. č. 1676/12, 167/11, 167/9, 167/10, 1770/1, 1752/2, 1752/5, 1115/3, 1115/2, 1795/2, 1795/1 v k. ú. Příbyslav. Do trasy bude uložena nová chránička PE a do ní bude zatažen nový kabel 25XN0,8 TCEPKPFLE, který bude naspojován na stávající kabel 50XN0,8 TCKQYPY v místech spojek S1 a S2. Krytí chráničky bude určeno při realizaci provizorní přeložky tak, aby nedošlo k poškození překládaného kabelu 25XN0,8 TCEPKPFLE při realizaci hlavní stavby, a to cca 0,3 - 0,4 m. Přes vodní tok bude překládaný kabel instalován na provizorní lávku. Po realizaci KONEČNÉ PŘELOŽKY budou provizorně položená chránička a kabel demontovány.

KONEČNÁ PŘELOŽKA

Trasa provizorní přeložky kabelu 50XN0,8 TCKQYPY bude umístěna na pozemcích parc. č. parc. 1676/12, 1676/15, 1770/28, 1770/1, 1770/25, 1752/4, 1115/2, 1115/3, 1752/2, 1752/1, 1795/1, 1304/3 v k. ú. Příbyslav. Do trasy bude uložena nová chránička PE a do ní bude zatažen nový kabel 50XN0,8 TCEPKPFLE, který bude naspojován na stávající kabel 50XN0,8 TCKQYPY v místech spojek S3 a S4. Na zrekonstruovaném mostu bude instalována v rámci rekonstrukce mostu nová chránička, do které bude zatažen nový kabel 50XN0,6 TCEPKPFLE. Krytí chráničky ve svahu u silnice a ve volném terénu v extravilánu bude min. 0,9 m.

Dodržet min. vodorovné a svislé odstupové vzdálenosti od ostatních IS dle ČSN 73 6005.

Dodržet krytí vedení SEK min. 0,4 m v chodníku, min. 0,6 m ve volném terénu, min. 0,9 m v místních komunikacích v silnicích. Dodržet min. vodorovné a svislé odstupové vzdálenosti od ostatních IS dle ČSN 73 6005.

Při přeložce vedení a zařízení SEK bude postupováno podle předpisu TPP 2001-1 až 2001-4a.

Při souběhu a křížení vedení SEK s jinými sítěmi a řady použít v případě nutnosti mechanickou ochranu kabelu v souladu s ČSN 73 6005, ČSN 33 4050.

2.4.1 PŘERUŠENÍ PROVOZU

Z důvodu přeložky komunikačního vedení budou muset být přerušeny stávající telefonní stanice připojené na VKS z PRBY21 (SR22), PRBY22 (SR23).

O přerušení provozu stávajících telefonních stanic požádejte Ing. Milana Baránka, tel. 602760320, e-mail: milan.baranek@cetin.cz, v dostatečném předstihu (min. 30 dnů).

2.4.2.1 POSTUP PŘEPOJENÍ PŘI PROVIZORNÍ PŘELOŽCE

1. Uživatelům stávajících telefonních stanic dotčených stavbou bude min. 30 dní předem oznámeno přerušení provozu.
2. Bude položen nový provizorní kabel 25XN0,8 TCEPKPFLE.
3. Nový provizorní kabel 25XN0,8 TCEPKPFLE bude naspojován na stávající kabel 50XN0,8 TCKQYPY (spojky S1, S2).

VPIC II_350 Příbyslav_most_350_004_SO461, č. SPP: 16010-054375

4. Budou zprovozněny stávající telefonní stanice dotčené překládkou komunikačního vedení.

2.4.2.2 POSTUP PŘEPOJENÍ PŘI KONEČNÉ PŘELOŽCE

1. Uživatelům stávajících telefonních stanic dotčených stavbou bude min. 30 dní předem oznámeno přerušení provozu.

2. Bude položen nový kabel 50XN0,8 TCEPKPFLE.

3. Nový kabel 50XN0,8 TCEPKPFLE bude naspojován na stávající kabel 50XN0,8 TCKQYPY (spojky S3, S6).

4. Budou zprovozněny stávající telefonní stanice dotčené překládkou komunikačního vedení.

Nebude-li možné přeložit nový kabel 50XN0,8 TCEPKPFLE v celé délce najednou, bude nový kabel 50XN0,8 TCEPKPFLE položen v části od spojky S3 ke spojce S4 a bude přepojen na stávající kabel 50XN0,8 TCKQYPY (spojka S3) a provizorně přeložený kabel 25XN0,8 TCEPKPFLE (spojka S4). Po pokládce nového kabelu od spojky S5 ke spojce S6 bude nový kabel přepojen na nový kabel 50XN0,8 TCEPKPFLE (spojka S5) a stávající kabel 50XN0,8 TCKQYPY (spojka S6).

2.4.3 MAPOVÁNÍ

Geodetické zaměření nové trasy vedení SEK se provede před záhozem vedení SEK tak, aby odpovídalo skutečnosti. Kótování se provede od pevných bodů v terénu a v návaznosti na stávající trasu. Po dokončení přeložky vedení SEK provést geodetické zaměření přeložky vedení SEK podle příslušného telekomunikačního předpisu a v souladu se stanoviskem vlastníka sítě elektronických komunikací k provedení přeložky předat GZ příslušné dokumentační složce vlastníka SEK.

2.4.4 MĚŘENÍ

Všechna kontrolní měření budou provedeny v souladu s předpisy a požadavky provozovatele sítě.

2.5 OCHRANNÁ PÁSMO KOMUNIKAČNÍHO VEDENÍ A VĚCNÁ BŘEMENA

Ochranné pásmo podzemního komunikačního vedení vzniká dnem nabytí právní moci rozhodnutí o umístění stavby, nebo právními účinky územního souhlasu s umístěním stavby. Pokud není podle stavebního zákona vyžadováno ani jedno z uvedených povolení, potom dnem uvedení sítě nebo zařízení elektronických komunikací do užívání. Tvoří ho 1 m po stranách krajního vedení. V ochranném pásmu podzemních vedení sítě elektronických komunikací je zakázáno provádět bez souhlasu jejich vlastníka nebo bez rozhodnutí stavebního úřadu zemní práce, zřizovat stavby či umísťovat konstrukce nebo jiná podobná zařízení. V ochranném pásmu podzemních vedení sítě elektronických komunikací je zakázáno provádět činnosti, které by znemožňovaly nebo podstatně znemožňovaly přístup k podzemnímu telekomunikačnímu vedení, nebo které by mohly ohrozit bezpečnost a spolehlivost jeho provozu, vysazovat trvalé porosty.

Před zahájením stavby uzavře podnikatel zajišťující veřejnou komunikační síť s vlastníkem dotčené nemovitosti písemnou smlouvu o budoucí smlouvě o zřízení služebnosti k dotčené nemovitosti za jednorázovou úhradu. Nedojde-li k dohodě, rozhodne o zřízení služebnosti a výši jednorázové úhrady vyvlastňovací úřad podle zvláštního právního předpisu.

Jestliže na dotčeném pozemku je uloženo telekomunikační vedení, které bylo umístěno za účinnosti starého telekomunikačního zákona č. 110/1964 Sb., vzniklo ze zákona k dotčené nemovitosti věcné břemeno, a to k nemovitosti jako celku a není třeba uzavírat smlouvu o zřízení věcného břemene.

3 ZEMNÍ PRÁCE

3.1 HLAVNÍ ZÁSADY ZEMNÍCH PRACÍ

Kabely budou uloženy podle příslušných ČSN v kabelových rýhách s krytím 0,40 - 0,90 m. Výstražnou fólii pokládat 20 až 30 cm nad vedení SEK.

Při zemních pracích postupovat dle ČSN 73 3050 Zemné práce Všeobecné ustanovenia, dle zákona č. 309/2006 Sb. zajištění dalších podmínek bezpečnosti a ochrany zdraví při práci a dle nařízení č. 591/2006 o požadavcích na bezpečnost a ochranu zdraví při práci na staveništích.

3.2 KŘÍŽENÍ A SOUBĚHY S INŽ. SÍTĚMI, VODNÍMI TOKY A POZEMNÍMI KOMUNIKACEMI

S vlastníky dopravní a technické infrastruktury nebylo v rámci zpracování zjednodušené PD pro přeložku vedení a zařízení SEK jednáno. **Investor stavby je povinen před zahájením zemních prací požádat vlastníky dopravní a technické infrastruktury o vyjádření ke stavbě a o zákresy stávajících inženýrských sítí v zájmové oblasti. Veškeré právní, majetkové a technické náležitosti související s plánovanou přeložkou komunikačního vedení se budou řídit PD „II/350 Příbyslav - most ev.č.350_003 a 004“ a příslušnými správními rozhodnutími.**

Dodržit ČSN 73 6005 "Prostorová úprava vedení technického vybavení", ČSN 33 4050 "Předpisy pro podzemní sdělovací vedení".

Stávající inženýrské sítě jsou ve výkresové dokumentaci zakresleny orientačně. Před zahájením zemních prací požádat vlastníky veřejné technické infrastruktury o přesné směrové a hloubkové vytýčení všech jejich možných

VPIC II_350 Příbyslav_most_350_004_SO461, č. SPP: 16010-054375

podzemních vedení a zařízení!!! V oblasti jsou přípojky inženýrských sítí, které jsou majetkem jednotlivých odběratelů. Před zahájením zemních prací rovněž vytýčit!!!

OBEZNÉ ZÁSADY POKLÁDKY NOVÉHO TELEKOMUNIKAČNÍHO VEDENÍ A ZAŘÍZENÍ V OCHRANNÝCH PÁSMECH STÁVAJÍCÍCH INŽENÝRSKÝCH SÍTÍ

1. Uvédomit vlastníky stávajících inženýrských sítí o zahájení prací nejméně 15 dnů předem.
2. Před zahájením prací požádat příslušné vlastníky stávajících inženýrských sítí o jejich vytýčení na místě, případně o geodetický zakres skutečného provedení v souřadnicích. O vytýčení sepsat vytyčovací protokol.
3. Při provádění zemních prací nebo jiných prací, které mohou ohrozit příslušná stávající inž. vedení a zařízení, učinit veškerá opatření, aby nedošlo k jejich poškození stavebními pracemi a k ohrožení pracovníků provádějících tyto práce.
4. Prokazatelně seznámit pracovníky, kteří budou provádět práce, s polohou vedení a zařízení. Upozornit pracovníky, aby dbali při pracích v těchto místech největší pozornosti a nepoužívali zde nevhodné nářadí a ve vzdálenosti nejméně 1,5m po každé straně vyznačené trasy vedení a zařízení nepoužívali žádných hloubících strojů. Odkryté podzemní vedení a zařízení řádně zabezpečit proti poškození a možnému ohrožení okolí. Každé poškození stávajících vedení a zařízení neprodleně ohlásit příslušnému správci sítí.
5. Při pokládce nového komunikačního vedení dodržet minimální odstupové vzdálenosti od stávajících inženýrských sítí dle ČSN 73 6005 (Prostorové uspořádání sítí technického vybavení).
6. Nesnižovat ani nezvyšovat vrstvu zeminy nad trasami stávajících inženýrských sítí.
7. Dodržet zákaz skládek a budování zařízení, která by znemožňovala přístup ke stávajícím inž. vedením a zařízením.
8. Vyzvat příslušné pracovníky vlastníků sítí ke kontrole provedení uložení kabelů v místech křížení a souběhu s jejich sítěmi.

4 ÚZEMNÍ ŘÍZENÍ

Zajistí investor stavby.

Upozorňujeme na zákonnou povinnost stavebníka (investora) doložit žádost o vydání územního rozhodnutí nebo stavebního povolení vyjádřením provozovatele veřejné komunikační sítě o existenci podzemních vedení komunikačních sítí ve staveništi od těch podnikatelů zajišťujících veřejné komunikační sítě, které sdělí stavební úřad.

VPIC II_350 Příbyslav_most_350_004_SO461, č. SPP: 16010-054375

C. VÝKAZ VÝMĚR, TECHNICKO-HOSPODÁŘSKÉ UKAZATELE STAVBY**5.1 HLAVNÍ ZÁSADY PROVEDENÍ PŘELOŽKY Z HLEDISKA CENY**

Ocenění přeložky vedení a zařízení SEK je provedeno v souladu s platným vnitřním ceníkem stavebně montážních prací vlastníka – společnosti CETIN a.s. **Množství a kvalita uvedených položek je stanovena pro případ realizace montážní části přeložky prováděné společností CETIN a.s. Ceníkový klíč je jednotkový.**

K zajištění minimálních nákladů spojených s provedením přeložky je nutné, aby stavební dozor stavby vhodně zkoordinoval zemní práce a montážní a kontrolně měřicí práce na síti byly zadány společnosti, která je příslušným rámcovým zhotovitel pro společnost CETIN a.s.

Koordinací přeložky vedení a zařízení SEK se stavbou „II/350 Příbyslav_ - most ev.č.350_003 a 004“ a s případnými překládkami ostatních inženýrských sítí je možné přeložku vedení a zařízení SEK zlevnit o cenu částí zemních prací a o cenu částí geodetických prací.

VPIC II_350 Příbyslav_most_350_004_SO461, č. SPP: 16010-054375

5.2 **VÝKAZ VÝMĚR**

VPIC II_350 Příbyslav_most_350_004_SO461, č. SPP: 16010-054375

Komentář k PPD akce:

VPIC II_350 Příbyslav_most_350_004_SO461, č. SPP: 16010-054375

Změna materiálu v položkách:

1. Zemní práce-Rýha-tráva-35/70-100-nerozšířená-plast. 150x1000 -- 175 m - z položky je odečteno 175 ks plast. desek, které jsou dále nahrazeny chráničkou PE75, z položky je odečteno 175 m výstr. fólie 330 mm, která je dále nahrazena výstr. fólií 220 mm.
2. Zemní práce-Rýha-tráva-50/110-plast. 300x1000 -- 12 m - z položky je odečteno 6 ks plast. desek, z položky je odečteno 6 m výstr. fólie 330 mm a 6 m výstr. fólie 220 mm, položka je určena na výkopové práce spojené s instalací spojek.
3. Zemní práce-Rýha-chodník-bosý-35/50-70-nerozšířená-plast. 150x1000mm -- 64 m - z položky je odečteno 64 m výstr. fólie 330 mm, která je dále nahrazena výstr. fólií 220 mm.
4. Zemní práce-Rýha-chodník-bosý-35/50-70-nerozšířená-plast. 150x1000mm 132 m - z položky je odečteno 132 ks plast. desek, které jsou dále nahrazeny chráničkou PE110, z položky je odečteno 132 m výstr. fólie 330 mm, která je dále nahrazena výstr. fólií 220 mm.
5. Zemní práce-Rýha-chodník-bosý-35/50-70-rozšířená o 20cm-plast. 300x1000mm -- 15 m - z položky je odečteno 15 ks plast. desek, které jsou dále nahrazeny chráničkou PE110, z položky je odečteno 15 m výstr. fólie 330 mm, položka je určena na výkopové práce v komunikaci.

Objednací položky služeb

<i>Příprava</i>	- projekt tlkm liniové sítě – 0,401 – 0,600 km zóna II.	 Kč
	- cenový návrh bez projednání	 Kč
	- uzavření SoSB – 2 případy	 Kč

Rozpis Z-položek z výkazu výměr:

Čís. SAP	Č. ceníku	Název materiálu, služby	m.j.	Množství
902 362	Z-Poplatky souvis s invest. výst.- hradí CETIN a.s.		JV	0
		Archeologický výzkum		0
		Náhrada škod pole nebo louka (12 Kč x m)		0
902363	Z-Poplatky souvis s invest. výst.- hradí CETIN a.s.		JV	1500
		Náklad na zaplacení VBR majitelům dle smluv		1500

71010-007692 - H.Brod,IV/150-mosl 150-025,VPI

D. TABULKA VĚCNÝCH BŘEMEN A VYJÁDRĚNÍ MAJITELŮ VŠECH STAVBOU DOTČENÝCH NEMOVITOST**PROVIZORNÍ PŘELOŽKA**

Číslo SAP	16010-054375
Název stavby	VPIC II 350 Příbrav, most 350_004 SO461
Okres	Havlíčkův Brod
Zhotovitel PD	TEMIO-TELEKOMUNIKACE a.s., U Záběhlického zámku 233/15, 106 00 Praha 10, Ing. Lenka Bláhová

Výpis údajů z KN

specifikace věcných břemen

Katastrální území	Parcela číslo	Využití	LV	Příjmení jméno titul, popř. název firmy	Ulice, čp	PSČ	Město	A) Délka trasy ve volném terénu (m)	B) Délka trasy v zast. terénu (m)	Majetkový podíl	Kategorie trasy	Stav
Příbrav	1115 3	ostatní plocha - silnice	43	Kraj Vysočina	Žitkova 1882 37	586 01	Žitáve		16,00	1	Ni trasa	
Příbrav	1115 3	ostatní plocha - silnice	43	Krajská správa a údržba silnic Vysočiny, p.o.	Kosovská 1122 16	586 01	Žitáve			Právo hosp. s maj. st.	Ni trasa	
Příbrav	1676 12	ostatní plocha - silnice	43	Kraj Vysočina	Žitkova 1882 37	586 01	Žitáve		11,00	1	Ni trasa	
Příbrav	1476 12	ostatní plocha - silnice	43	Krajská správa a údržba silnic Vysočiny, p.o.	Kosovská 1122 16	586 01	Žitáve			Právo hosp. s maj. st.	Ni trasa	
Příbrav	1752 1	ostatní plocha - silnice	43	Kraj Vysočina	Žitkova 1882 37	586 01	Žitáve		1,50	1	Ni trasa	Provizorní přeložka - po realizaci konečné přeložky bude z pozemků odstraněna
Příbrav	1752 1	ostatní plocha - silnice	43	Krajská správa a údržba silnic Vysočiny, p.o.	Kosovská 1122 16	586 01	Žitáve			Právo hosp. s maj. st.	Ni trasa	
Příbrav	1752 2	ostatní plocha - silnice	43	Kraj Vysočina	Žitkova 1882 37	586 01	Žitáve		35,50	1	Ni trasa	
Příbrav	1752 2	ostatní plocha - silnice	43	Krajská správa a údržba silnic Vysočiny, p.o.	Kosovská 1122 16	586 01	Žitáve			Právo hosp. s maj. st.	Ni trasa	
Příbrav	1791 2	ostatní plocha - dráha	43	Kraj Vysočina	Žitkova 1882 37	586 01	Žitáve		9,50	1	Ni trasa	
Příbrav	1795 3	ostatní plocha - dráha	43	Krajská správa a údržba silnic Vysočiny, p.o.	Kosovská 1122 16	586 01	Žitáve			Právo hosp. s maj. st.	Ni trasa	
Příbrav	167 10	trvalý travní porost	249	ČR - Povodí Vltavy, s.p.	Holetkova 3178 3	110 00	Praha 5, Smíchov		17,50	Právo hosp. s maj. st.	Ni trasa	Provizorní přeložka - po realizaci konečné přeložky bude z pozemků odstraněna
Příbrav	1776 1	vodní plocha - koryto vod. toku př. nebo uprav.	249	ČR - Povodí Vltavy, s.p.	Holetkova 3178 3	110 00	Praha 5, Smíchov		17,50	Právo hosp. s maj. st.	Ni trasa	
Příbrav	167 9	trvalý travní porost	900	Ekhotora Mladá	Pláčky 574	582 22	Příbrav		27,10	1	Ni trasa	Provizorní přeložka - po realizaci konečné přeložky bude z pozemků odstraněna
Příbrav	167 11	trvalý travní porost	10001	Město Příbrav	Brachyhořovo náměstí 1	582 22	Příbrav		1,20	1	Ni trasa	Provizorní přeložka - po realizaci konečné přeložky bude z pozemků odstraněna
Příbrav	1115 2	ostatní plocha - jiná plocha	10001	Město Příbrav	Brachyhořovo náměstí 1	582 22	Příbrav		38,50	1	Ni trasa	
Příbrav	1752 3	ostatní plocha - silnice	10001	Město Příbrav	Brachyhořovo náměstí 1	582 22	Příbrav		3,80	1	Ni trasa	
Příbrav	1795 1	ostatní plocha - dráha	10002	ČR - Státní pozemkový úřad	Husinecká 1024 11a	110 00	Praha 3, Žitkov		26,00	Právo hosp. s maj. st.	Ni trasa	Provizorní přeložka - po realizaci konečné přeložky bude z pozemků odstraněna

193,00

Clube SAP	16018-054375
Nº de inscrição	16018-054375 - TYPIC 350 Pólvora em 350 004 50461
Categoria	Rancho de Bred
Patrocinador PD	TEJUN, HILSON MUNACFAS, 1º Trabalho em 2015, 106,00 Ponto 89, Inc. Luba Nubere

[illegible]

	8	9	10
Počet vyhodnotených směrů o VB			
Počet vyhodnotených směrů, došlo o SBVB	2		0
Počet vyhodnotených směrů o UZ	0		0
Počet vyhodnotených směrů o UZ(h)	0		0
Počet vyhodnotených směrů celkem	0		0

CEL NEM	2	18	CEL NEM	6	0
---------	---	----	---------	---	---

Celkový počet dohod o SÚP (tis.)	2
Celkový počet smluv o VÚB (tis.)	0
Celkový počet smluv o ÚVZ (tis.)	0
Celkový počet smluv o ÚVZ/VÚB (tis.)	0
Celkový počet podniků (tis.)	0
Celkový výnos (mil.)	26,90
Celková nákladovost (mil.)	17,60

Výsvětlivky ke sloupce Q:
 SII - směrnice o budoucím budování
 SoCZb1 - směrnice o vnitřní rozdělení VKS (rozplátní)
 SoCZ - směrnice o umístění požární VKS

E. VÝKRESOVÁ DOKUMENTACE**Seznam výkresů:**

1.	Orientační mapa	--	1C	list 15
2.	Polohopisný plán – 1. část	M 1: 500	1P	list 16
3.	Polohopisný plán – 2. část	M 1: 500	2P	list 17
4.	Vzorové řezy	--	1D	str. 18
5.	Příčné řezy - km 0,200, 0,220, 0,240	--	2D	str. 19
6.	Příčné řezy - km 0,400, 0,420	--	3D	str. 20
7.	Schematický plán	--	1S	str. 21
8.	Umístění dotčených stávajících síťových rozvaděčů	--	2C	str. 22
9.	Provizorní přeložka vedení SEK na provizorní lávku přes Sázavu	--	4D	str. 23
10.	Obsazení logické vazby KBL PRIBYSLAV - SR PRBY21	--	--	str. 24
11.	Obsazení logické vazby KBL PRIBYSLAV - SR PRBY22	--	--	str. 24

VPIC IL_350 Přibyslav_most_350_004_SO461, č. SPP: 19010-054375

Obsazení logické vazby

Vytiskl: x0552135

Datum: 29.04.2020

Vazba: (IO) : (KBL)(HVB-R-PŘIBYSLAV)PRBY5 (Kabelovna_PŘIBYSLAV)-(SR)(HVB-R-PŘIBYSLAV)PRBY21 [22] COP50XN_0,8_TCKOPV(9):81

Pár:	Zakončení od - do:	St:	Typ služby:	Rkld Hlas:	Tel. číslo:	Rkld Přístup:	CASE ID:	Služba:
1	1/4/1/81 - 1/1/1/19	IO						
2	1/4/1/82 - 1/1/1/20	IO	DSL+P1 (K)	114621913	569482248	56352007	9228585	PRBY/CTN/CETIN/CZE-PRBY/CTN/CETIN/CZE LSADSL 100193
1	1/4/1/83 - 1/1/1/16	IO						
2	1/4/1/84 - 1/1/1/17	IO						
3	1/4/1/85 - 1/1/1/18	FA						
1	1/4/1/86 - 1/1/1/1	IO						
2	1/4/1/87 - 1/1/1/2	IO	DSL (K)			53815585	7507457	PRBY/CTN/CETIN/CZE-PRBY/CTN/CETIN/CZE LSADSL 100110
3	1/4/1/88 - 1/1/1/3	BI						
4	1/4/1/89 - 1/1/1/4	IO						
5	1/4/1/90 - 1/1/1/5	IO						
6	1/4/1/91 - 1/1/1/6	IO						
7	1/4/1/92 - 1/1/1/7	IO	DSL (K)			58008027	6984981	PRBY/CTN/CETIN/CZE-PRBY/CTN/CETIN/CZE LSADSL 100191
8	1/4/1/93 - 1/1/1/8	IO						
9	1/4/1/94 - 1/1/1/9	IO						
10	1/4/1/95 - 1/1/1/10	IO						
11	1/4/1/96 - 1/1/1/11	IO						
12	1/4/1/97 - 1/1/1/12	IO						
13	1/4/1/98 - 1/1/1/13	IO						
14	1/4/1/99 - 1/1/1/14	IO	DSL (K)			53390709	6933177	PRBY/CTN/CETIN/CZE-PRBY/CTN/CETIN/CZE LSADSL 100017
15	1/4/1/100 - 1/1/1/15	IO						

VPIC II_350 Příbyslav_mosl_350_004_SO461, 2. SPP: 16010-054375

Obsazení logické vazby

Vytiskl: x0552135

Datum: 29.04.2020

Vazba: (IO) : (KBL)(HVB-R-PŘIBYSLAV)PRBYS [Kabelovna_PŘIBYSLAV]-(SR)(HVB-R-PŘIBYSLAV)PRBYZZ [23] COP50XN_0,8_TCKOPV(9):1

Pár:	Zakončení od - do:	St:	Typ služby:	Rkid Hlas:	Tel.číslo:	Rkid Přístup:	CASE ID:	Služba:
1	1/4/1/1 - 1/1Př/1/1	IO	P1 (K)	114626577	569484430		7065911	
10	1/4/1/10 - 1/1Př/1/10	IO	P1 (K)	114624115	569432164		8069693	
14	1/4/1/14 - 1/1Př/1/14	IO	P1 (K)	114620717	569482484		8656059	
20	1/4/1/20 - 1/1Př/1/20	IO	P1 (K)	114626763	569484500		8064731	
23	1/4/1/23 - 1/1Př/1/23	IO	P1 (K)	114622391	569640888		7976099	
27	1/4/1/27 - 1/1Př/1/27	IO	DSL+P1 (K)	114621935	569484820	54055441	6939351	DHVE/CTN/CETIN/CZE-PRBY/CTN/CETIN/CZE LSADSL 100013
29	1/4/1/29 - 1/1Př/1/29	IO	DSL (K)			56161273	9128595	DHVE/CTN/CETIN/CZE-PRBY/CTN/CETIN/CZE LSADSL 100014
47	1/4/1/47 - 1/1Př/1/47	IO	P1 (K)	114625023	569482317		7295379	
50	1/4/1/50 - 1/1Př/1/50	IO	DSL+P1 (K)	114621447	569484493	55804071	8776979	DHVE/CTN/CETIN/CZE-PRBY/CTN/CETIN/CZE LSADSL 100012
10	1/4/1/65 - 1/1Př/1/65	IO	P1 (K)	114622163	569484411		8324711	
15	1/4/1/70 - 1/1Př/1/70	IO	P1 (K)	114621943	569482327		9016411	
20	1/4/1/75 - 1/1Př/1/75	IO	P1 (K)	114621905	569482280		7982241	
21	1/4/1/76 - 1/1Př/1/76	IO	P1 (K)	114624979	569484400		8143817	

VPIC II_350 Příbyslav_most_350_004_SO461, č. SPP: 16010-054375

F. **VYJÁDŘENÍ SLOŽEK SPOLEČNOSTI CETIN A.S.**

VPIC II_350 Příbyslav_most_350_004_SO461, č. SPP: 16010-054375

G. **VYJÁDŘENÍ SPOLEČNOSTI RYBÁK-PROJEKTOVÁNÍ STAVEB, SPOL. S R.O.**


H. ÚZEMNÍ SOUHLAS


V rámci zpracování PD stavby II/350 Přibyslav - most ev.č.350_003 a 004 společnost Rybák-projektování staveb, spol. s r.o. zpracovala projekt přeložky vedení SEK pod názvem II/350 Přibyslav – most ev. č. 350-003 a 004 Přibyslav – SO 461 – Přeložka sdělovacího kabelu. Na přeložku vedení SEK byl vydán územní souhlas pod č. j. 1070/2019/OVŽP/KU-2 dne 13.6.2019 Městským úřadem Přibyslav, Odborem výstavby a životního prostředí. Vyjádření dotčených správních orgánů, vlastníků dopravní a technické infrastruktury a organizací je k dispozici u zástupce Kraje Vysočina, Ing. Ireny Šedové, tel. 724650237, e-mail sedova.i@kr-vysocina.cz.

List 27 Souhlas Kraje Vysočina

List 28 Souhlas Města Přibyslav

List 29 Územní souhlas pod č. j. 1070/2019/OVŽP/KU-2 dne 13.6.2019

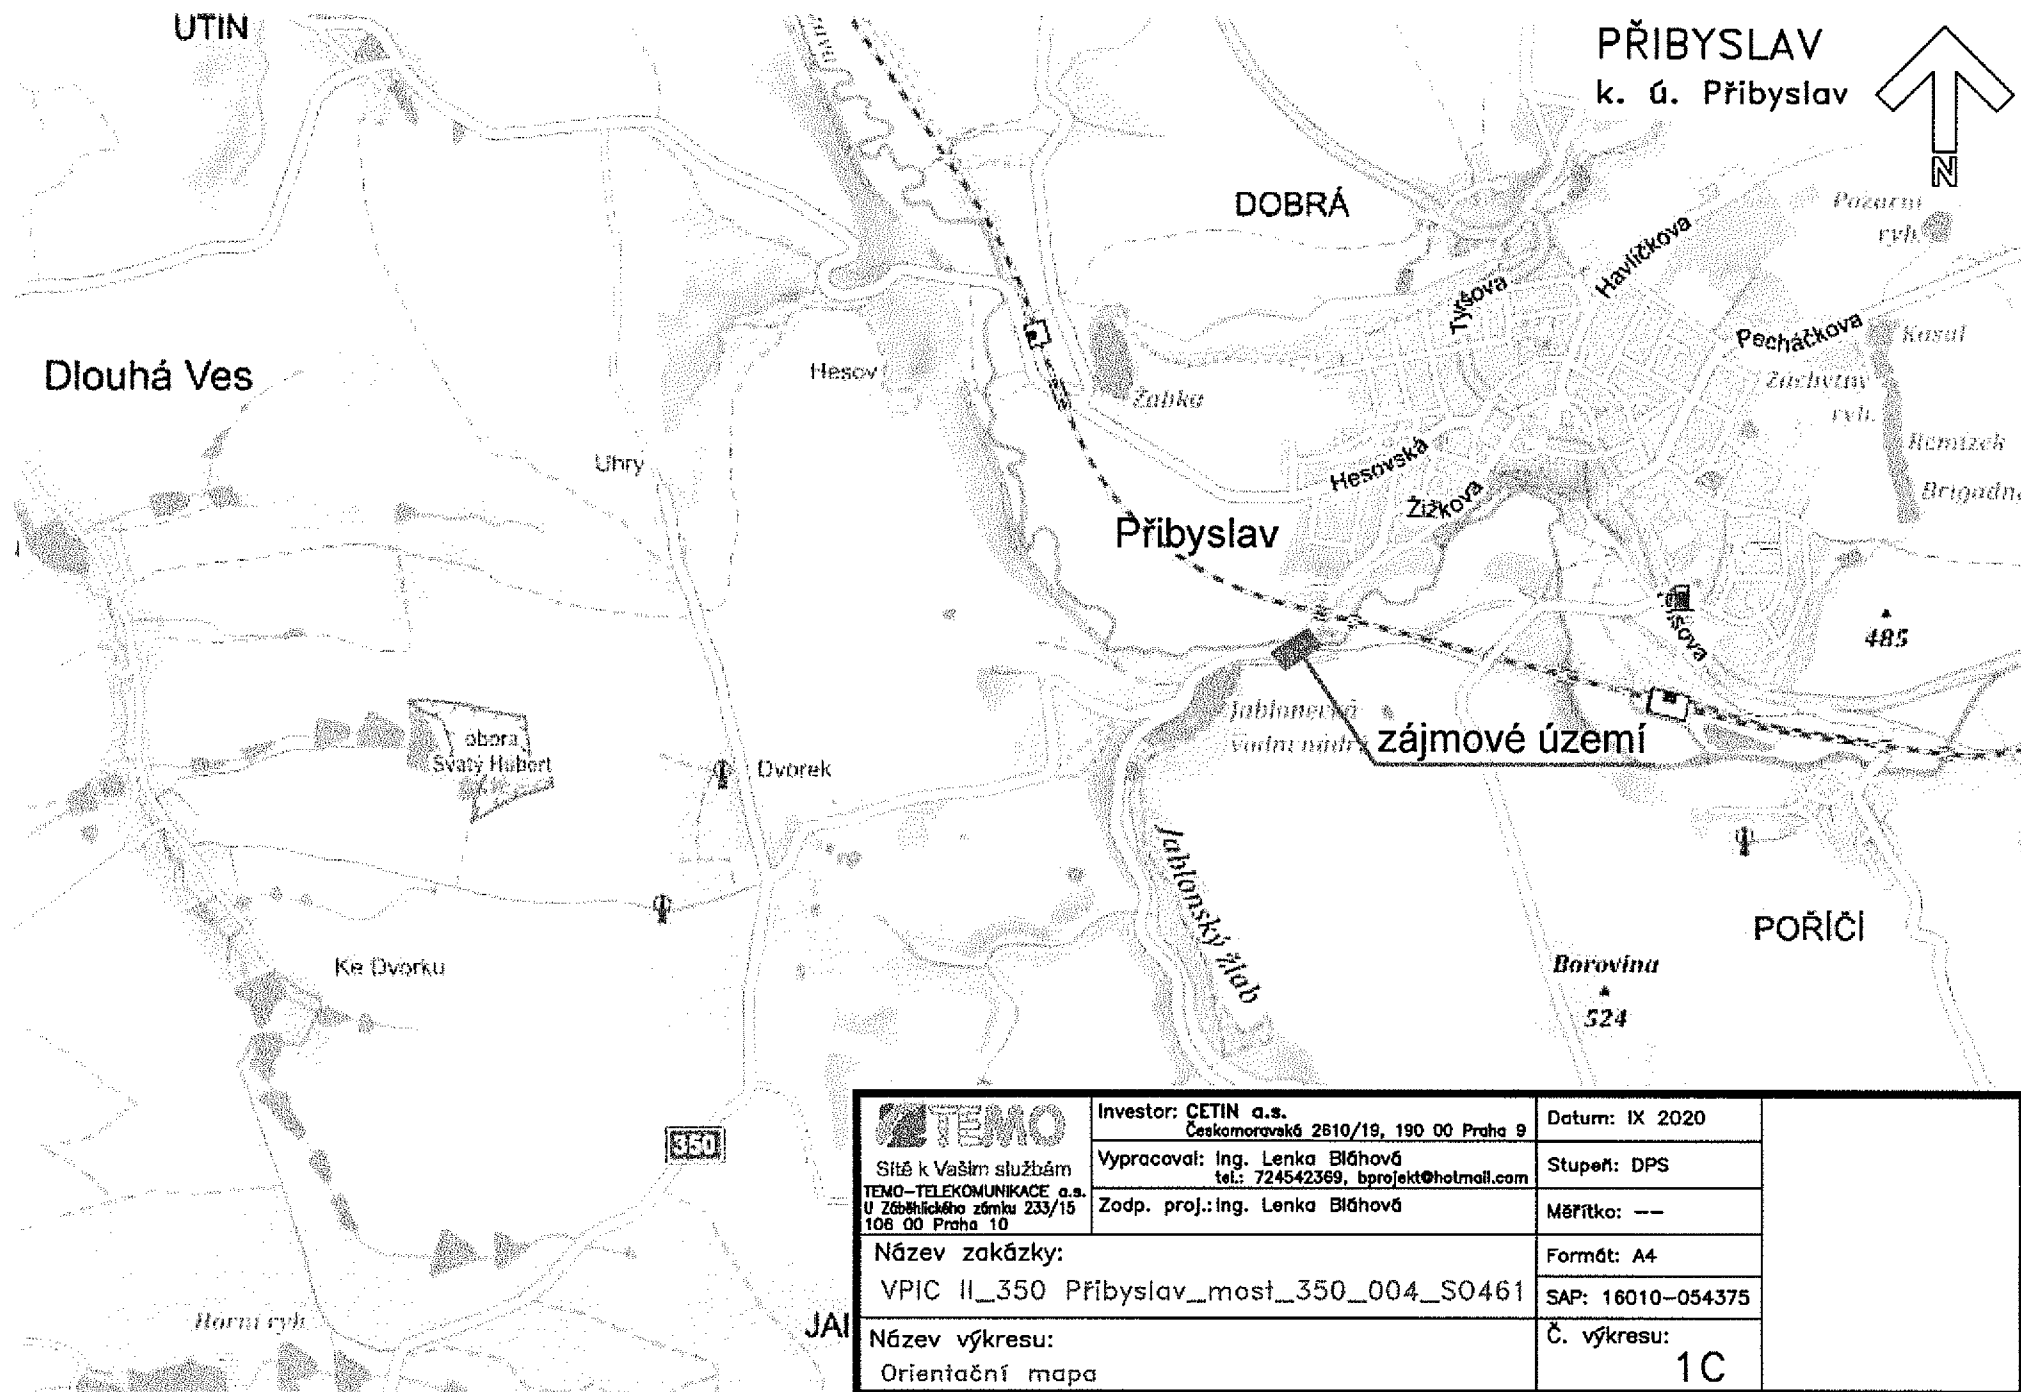

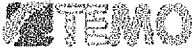 Síť k Vaším službám TEMO-TELEKOMUNIKACE a.s. U Záběhlického zámku 233/15 108 00 Praha 10	Investor: CETIN a.s. Českomoravská 2610/19, 190 00 Praha 9	Datum: IX 2020	
	Vypracoval: Ing. Lenka Bláhová tel.: 724542369, bprojekt@hotmail.com	Stupeň: DPS	
	Zodp. proj.: Ing. Lenka Bláhová	Měřítko: --	
	Název zakázky: VPIC II_350 Přibyslav_most_350_004_S0461	Formát: A4	
	Název výkresu: Orientační mapa	SAP: 16010-054375 Č. výkresu: 1C	

LEGENDA ČAR A SYMBOLŮ

OSA KOMUNIKACE II/350 + CHODNÍK	ZAMĚŘENÝ STROM
OSA PROVIZORNÍ CESTY	ZAMĚŘENÉ DZ
OSA STAVEBNÍ CESTY	ZAMĚŘENÉ BALVANY
GEODETICKÉ ZAMĚŘENÍ	KACENÝ STROM
HRANICE POZEMKU DLE KÚ	
HRANICE KATASTRÁLNÍCH OZEMÍ	
OBVOD STAVBY SO101	
OCHRANNÉ PÁSMO VN	
OCHRANNÉ PÁSMO ŽELEZNIČNÍCH DOPRAVNÍCH CEST	
HRANICE MEZIDEPONIE	
ROZHRANÍ MOSTU (SO201 A SO202)	
OBVOD PROVIZORNÍHO CHODNÍKU S LÁVKOU	

STAVEBNÍ OBJEKTY

SO 001	DEMOLICE MOSTU EV.Č. 350-003
SO 002	DEMOLICE MOSTU EV.Č. 350-004
SO 101	SILNICE II/350
SO 121	CHODNÍK K RYBNÍKU
SO 151	DOPRAVNÍ INŽENÝRSKÁ OPATŘENÍ
SO 201	MOST EV. Č. 350-003
SO 202	MOST EV. Č. 350-004
SO 203	PROVIZORNÍ LÁVKA PŘES SÁZAVU A CHODNÍK
SO 401	PŘELOŽKA SDELOVACÍHO KABELU

LEGENDA INŽENÝRSKÝCH SÍTÍ

SDELOVACÍ SÍŤ	
---	sčítací vedení opt. a met. - vytýčené
---	sčítací metalický kabel - vytýčený
---	sčítací metalický kabel - dle TD
---	zrušený metalický kabel - vytýčený
---	zrušený metalický kabel - dle TD
ENERGETICKÉ VEDENÍ	
---	podzemní energetické vedení vn
KANALIZACE	
---	SPLASKOVÁ KANALIZACE

KLAD LISTŮ

2P	1P
----	----

provizorní kabel, po realizaci mostu bude na stávající kabel napojen mimo chodník nový kabel, krytí kabelu v chodníku bude min. 0,4 m, krytí kabelu ve volném prostoru bude 0,6 m

KONEČNÁ PŘELOŽKA

trasa konečné přeložky bude umístěna na pozemcích parc. č. 1676/12, 1678/15, 1770/28, 1770/1 v k. ú. Příbyslav - viz výkres č. 2D, CHARAKTERISTICKÉ PŘÍČNÉ ŘEZY, kabel bude uložen do chodníku, krytí kabelu v chodníku bude min. 0,4 m

KONEČNÁ PŘELOŽKA

v rámci rekonstrukce mostu budou do mostu umístěny chráničky a do jedné z nich bude zatažen přeložený kabel - viz PD II/350 PŘÍBYSLAV - MOST EV. Č. 350-003 A 004, SO 202, PŘÍČNÉ ŘEZY, výkres č. 05

NAVAZUJE VÝKRES Č. 2P

SO 401

KONEČNÁ PŘELOŽKA

trasa konečné přeložky bude umístěna na pozemcích parc. č. 1770/25, 1752/4, 1115/2, 1115/3, 1752/2 v k. ú. Příbyslav, kabel bude uložen do chodníku, do volného terénu a do komunikace, kabel bude uložen do chráničky PE, krytí chráničky v chodníku bude min. 0,4 m, krytí chráničky ve volném prostoru bude 0,6 m a krytí chráničky v komunikaci bude min. 0,9 m

OBVOD PROVIZORNÍHO CHODNÍKU

'95/1

J Příbyslav : 70,00m
LZ: 20,00m
MNO: 43,1840g
X: -658903,60m
Y: -111980,85m
Δ=0,25m

PROVIZORNÍ PŘELOŽKA

před zahájením provizorní přeložky je nutné, aby byla vytyčena provizorní chodník a objedly s ní související, trasa provizorní přeložky bude umístěna na pozemcích parc. č. 1676/12, 167/11, 167/9, 167/10, 1770/1, 1752/5, 1115/3, 1115/2, 1752/2, 1795/1 a 1752/1 v k. ú. Příbyslav, přes vodní tok bude kabel umístěn na provizorní lávku - viz PD II/350 PŘÍBYSLAV - MOST EV. Č. 350-003 A 004, SO 203, ŘEZ LÁVKOU, výkres č. 4D, provizorní přeložený kabel bude uložen do chráničky PE, krytí chráničky bude určeno při realizaci provizorní přeložky tak, aby nedošlo k jeho poškození při realizaci hlavní stavby, a to cca 0,4 m ve volném terénu a 0,9 m pod zpevněným povrchem stavebního dvora, po realizaci KONEČNÉ PŘELOŽKY bude provizorní položená chránička a kabel demontovány

1245/24

Zákres inženýrských sítí (IS) je pouze orientační! Před zahájením prací je nutné upřesnit IS vytýčením a sondami !!!

STAVBU PŘELOŽKY VEDENÍ SEK KOORDINOVAT SE STAVBOU "II/350 PŘÍBYSLAV - MOST EV. Č. 350-003 A 004", S PŘÍPADNOU VÝSTAVBOU NOVÝCH OSTATNÍCH INŽENÝRSKÝCH SÍTÍ NEBO S PŘELOŽKAMI OSTATNÍCH INŽENÝRSKÝCH SÍTÍ. Koordinaci domluvit se zástupcem SÚSPK Ing. Martou Smarekovskou, tel. 739685846, e-mail: marta.smarekovska@ksusv.cz

LEGENDA:

- KONEČNÁ PŘELOŽKA - výkop v chodníku - 35 x 50 (chránička PE, výstr. fólie) ve volném terénu - 35-50 x 70-100 (chránička PE, výstr. fólie)
- KONEČNÁ PŘELOŽKA - překop komunikace 50 x 100 (chránička, výstr. fólie)
- spojka
- PROVIZORNÍ PŘELOŽKA - výkop ve volném terénu v extravilánu v chodníku - 35 x 50 (chránička PE, výstr. fólie) ve volném terénu - 35-50 x 70-100 (chránička PE, výstr. fólie) v komunikaci - 50 x 100 (chránička PE, výstr. fólie)
- RUŠENÁ TRASA VEDENÍ SEK
- STÁVAJÍCÍ TRASA VEDENÍ SEK
- STÁVAJÍCÍ ZRUŠENÁ TRASA VEDENÍ SEK

LEGENDA MATERIÁLŮ

ASFALTOVÁ VOZOVKA
CHODNÍK
NEZPEVNĚNÁ KRAJNICE
ZPEVNĚNÍ KAMENNÝM OKLADEN
ZHUHNĚNÝ RECYKLÁT
VÝFŘEZOVÁNÍ POVRCHU
VODNÍ TOK - SÁZAVA

1127/1

Investor: CETIN a.s.
Českomoravská 2610/19, 190 00 Praha 9
Sítě k Vaším službám
TEMU-TELEKOMUNIKACE a.s.
U Záběhlického zámku 233/15
106 00 Praha 10

Vypracoval: Ing. Lenka Bláhová
tel.: 724542369, boro.jekt@hotmail.com
Zodp. proj.: Ing. Lenka Bláhová

Datum: IX 2020

Stupeň: DPS

Měřítko: ---

Formát: A4

SAP: 16010-054375

Č. výkresu:


1P

Název zakázky:
VPIC II_350 Příbyslav_most_350_004_SO461

Název výkresu:
Polohoplisný plán - 1. část


ŘEZ "A" – CHODNÍK

25–35x50 – DESKA 15 cm

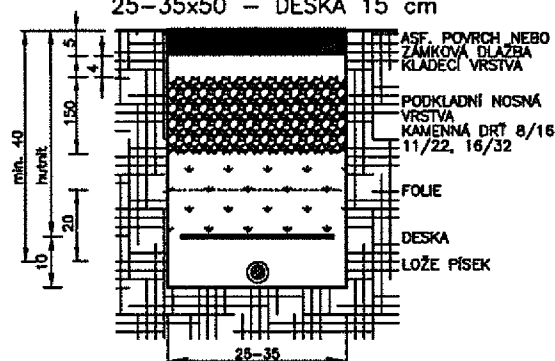


VOLNÝ TERÉN

35x70 – CHRÁNIČKA PE110

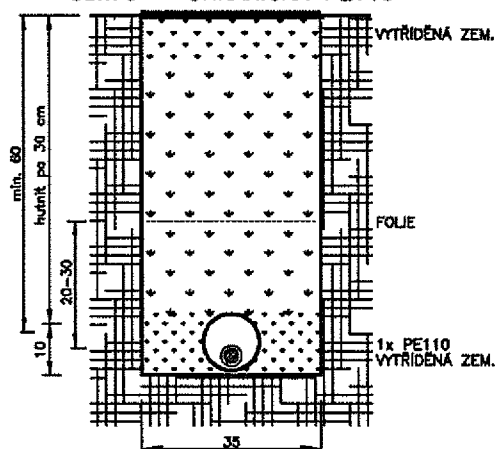


PŘEKOP KOMUNIKACE

50x100 – 1x CHRÁNIČKA PE110

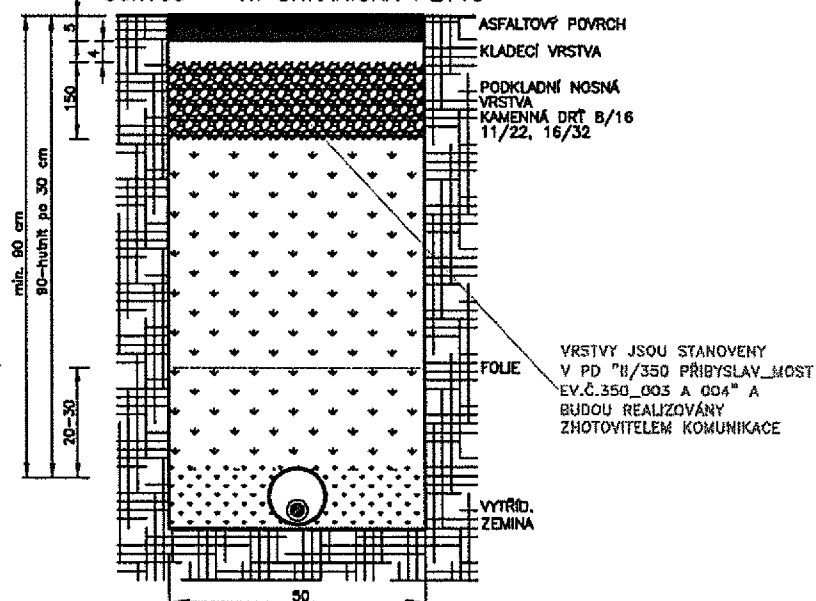


PROVIZORNÍ PŘELOŽKA – VOLNÝ TERÉN

35x50–70 – CHRÁNIČKA PE75

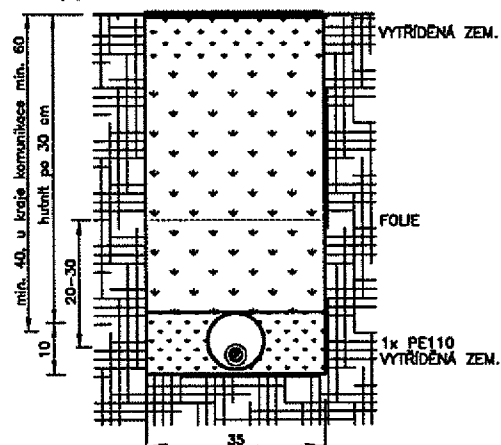

PROVIZORNÍ PŘELOŽKA – PŘEKOP KOMUNIKACE

50x100 – 1x CHRÁNIČKA PE110

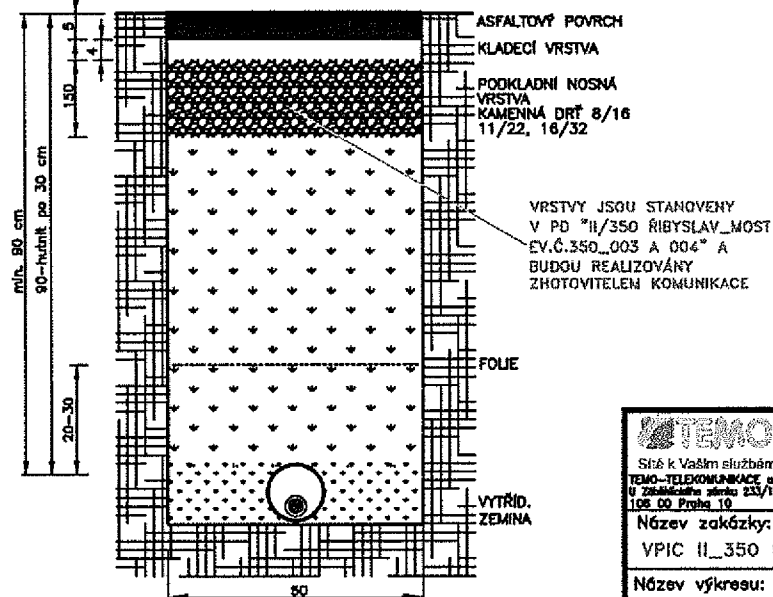



LEGENDA:

- SPOJOVÝ KABEL
- PÍSEK (frakce 0–4 mm)
- ▨ ZÁKOZ (zhut. ručně vyp. zem., $\rho=0,8$, kameny do 50 mm)
- ▨ VÝSTRAŽNÁ FOLIE (oranž., typ 238/1–Š. 200,334,500 mm)
- ▨ ZÁKOZ (zhut. plov. zem. $\rho=0,5$, pro kab. rýhy v chodnících a překopech komunikací $\rho=0,8$)
- TRUBKA HD(PE)
- POVRCHOVÁ VRSTVA
- ▨ KLADEČÍ VRSTVA (frakce 4–8 mm)

POZNÁMKY:

- Trubky HD(PE) se ukládají jako první od vozovky.
- Deska musí zakrývat veškeré trubky a kabely bez přesahu.
- Výstražná fólie přesahuje 3 cm na každou stranu od kabelů nebo trubek.
- Výkopy a záhozy se snižují o záložby, drnování (10cm) a sejmutí ornice (10cm).



Stě k Vaším službám TEMO-TELEKOMUNIKACE s.r.o. U Záběhářů zámku 233/13 106 00 Praha 10	Investor: CETIM s.s. Čestmírovská 2810/19, 180 00 Praha 8	Datum: IX 2020	
	Vypracoval: Ing. Lenka Bláhová tel.: 724542363, lprojekti@hotmail.com	Stupeň: DPS	
Název zakázky: VPIC II_350 Přibyslav_most_350_004_S0461 Název výkresu: Vzorové řady	Zodp. proj.: Ing. Lenka Bláhová	Návrhka: ---	
		Formát: A4	
		SAP: 16010-G54375	
		Č. výkresu: 1D	

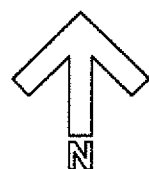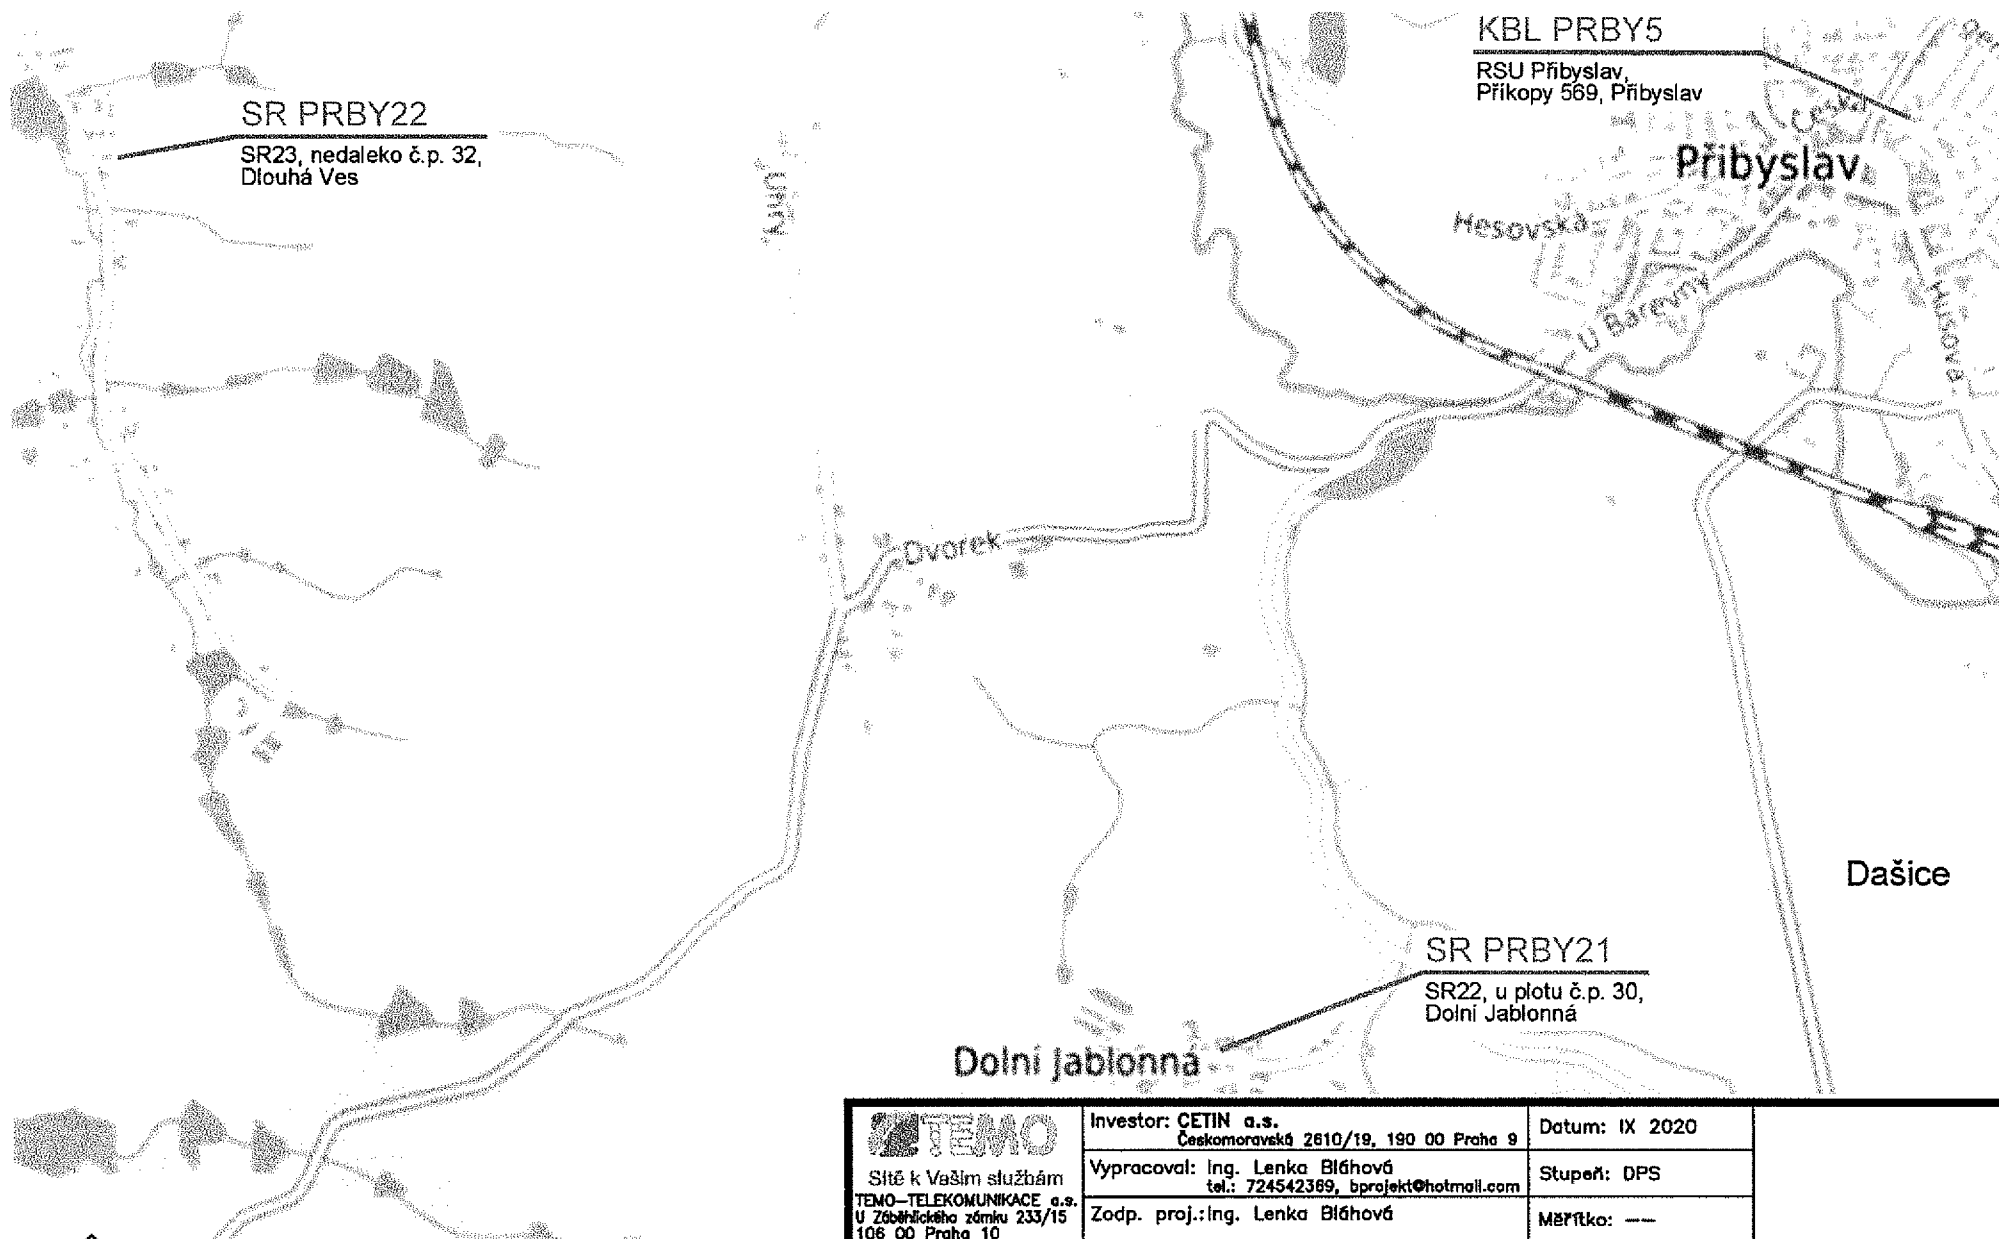

DLOUHÁ VES, PŘIBYSLAV

k. ú. Dlouhá Ves u Havlíčkova Brodu,
Dolní Jablonná, Příbyslav

 Síť k Vaším službám TEMO—TELEKOMUNIKACE a.s. U Záběhlického zámku 233/15 106 00 Praha 10	Investor: CETIN a.s. Českomoravská 2610/19, 190 00 Praha 9	Datum: IX 2020
	Vypracoval: Ing. Lenka Bláhová tel.: 724542369, bprojekt@hotmail.com	Stupeň: DPS
	Zodp. proj.: Ing. Lenka Bláhová	Měřítko: —
	Název zakázky: VPIC II_350 Příbyslav_most_350_004_SO461	Formát: A4
Název výkresu: Umístění dotčených stávajících síťových rozvaděčů		Č. výkresu: 2C

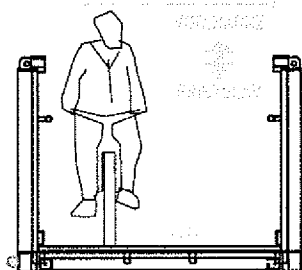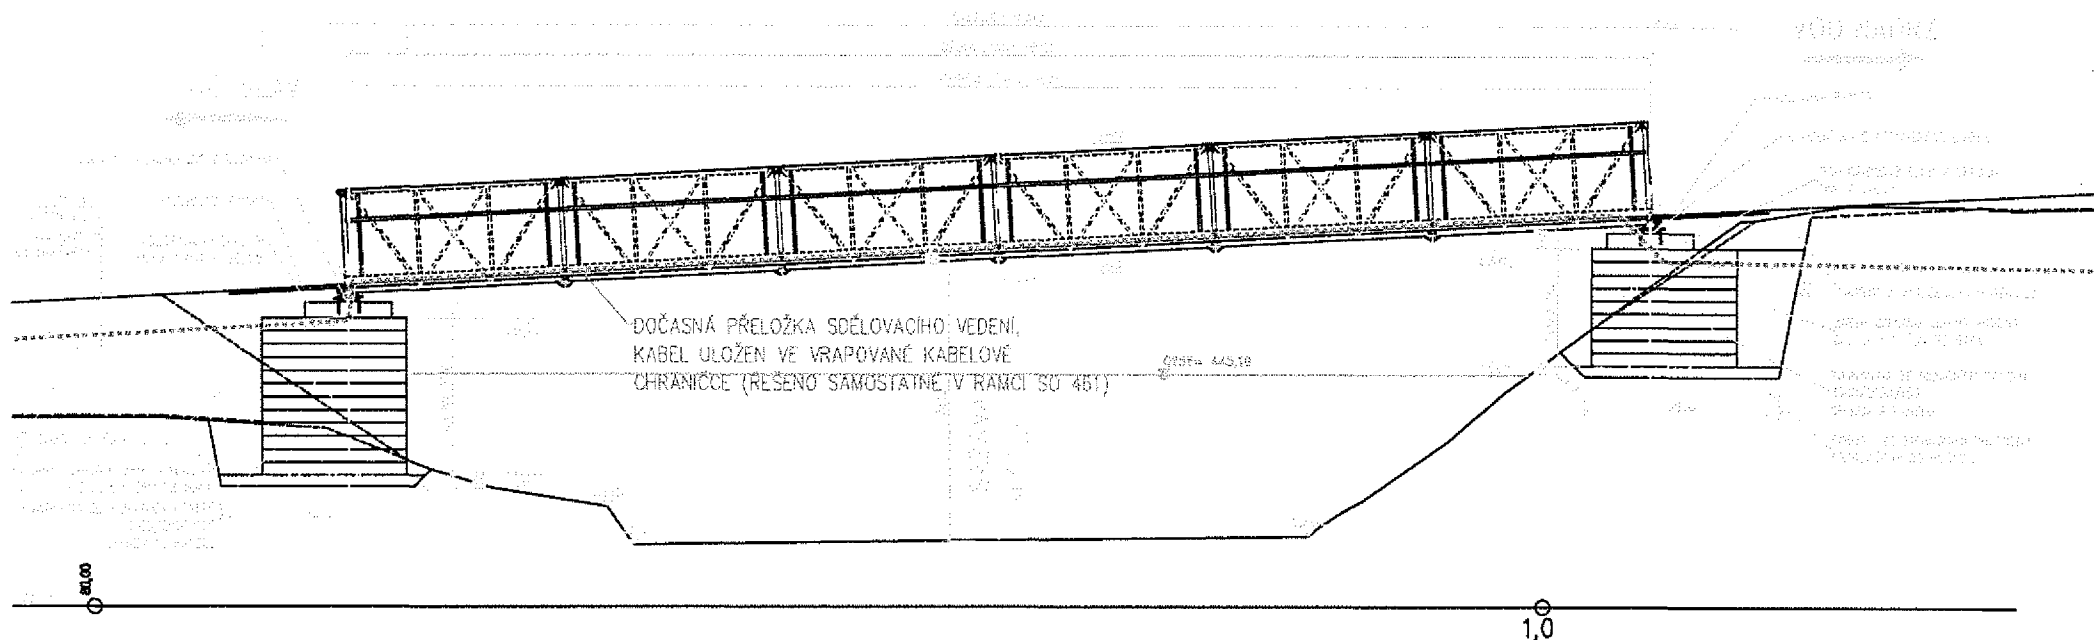

DOČASNÁ PŘELOŽKA SDĚLOVACÍHO VEDENÍ, KABEL ULOŽEN VE VRAPOVANÉ KABELOVÉ CHRÁNICIČE (ŘEŠENO SAMOSTATNĚ V RÁMCI SO 461)

 Sítě k Vaším službám TEMO – TELEKOMUNIKACE a.s. U Záměstkého zámku 233/15 106 00 Praha 10	Investor: CETIN a.s. Českomoravská 2610/19, 190 00 Praha 9	Datum: IX 2020
	Vypracoval: Ing. Lenka Bláhová tel.: 724542389, bprojekt@hotmail.com	Stupeň: DPS
	Zodp. proj.: Ing. Lenka Bláhová	Měřítko: --
	Název zakázky: VPIC II_350 Přibyslav_mosť_350_004_SO461	Formát: A4
Název výkresu: Provizorní přeložka vedení SEK na provizorní lávku přes Sázu	SAP: 16010-054375	
	Č. výkresu: 4D	

Př. Č.2 Specifikace nákladů VPIC II_350 Příbyslav_most_350_004_SO461 _ Kraj Vysočina

PPD - Propočet projektové dokumentace

Ceník: 8 VP TEMO 2021 - STAND. - 2022.09

Specifikace nákladů dle PD

Položková databáze: 2022.09

S1_16010-054375_Rozpocet-Kraj Vysočina

Název stavby:

VPIC II_350 Příbyslav_most_350_004_SO461

Číslo SPP prvku:

16010-054375

Zhotovitel PD:

TEMO-TELEKOMUNIKACE a.s., U Záběhlického zámku 233/15,
106 00 Praha 10, Ing. Lenka Bláhová

Rekapitulace nákladů:

ZEMNÍ PRÁCE	208 058,28 Kč
MONTÁŽ	74 117,57 Kč
GEODETICKÉ PRÁCE PŘÍPRAVA	11 918,34 Kč
GEODETICKÉ PRÁCE REALIZACE	8 078,79 Kč
VĚCNÁ BŘEMENA REALIZACE	12 061,70 Kč
MATERIÁL DOD. CETIN	484,10 Kč
MATERIÁL ZHOTOVITELE - Vykazovaný	171 335,76 Kč

Celkové náklady:

468 054,54 Kč

Číslo SAP	Seznam položek	Množství	Celková cena
ZEMNÍ PRÁCE	Název položky		
954970	Pokládka PE nebo vrapované chráničky	345.00 m	7 162,20 Kč
955265	Práce zemní pro podzemní tratě sítové realizace zemních prací podél rekonstruované silnice	24800.00 JV	24 800,00 Kč
955550	Prohloubení rýhy š. 50cm o hl.10cm	45.00 m	3 862,35 Kč
955577	Rýha v chodníku 35/50-70	147.00 m	88 935,00 Kč
955578	Rýha v chodníku rozšíření o10cm	30.00 m	5 191,50 Kč
952345	Rýha v trávě 35/70-100	175.00 m	67 837,00 Kč
952355	Rýha v trávě 50/110	12.00 m	6 147,00 Kč
955054	Vytyčení trasy podél silnice,železnice	200.00 m	2 768,00 Kč
955052	Vytyčení trasy ve volném terénu	195.00 m	1 078,35 Kč
951349	Zřízení a odstr.přech.lávky z ocel.desky	2.00 ks	276,88 Kč
MONTÁŽ			
955824	Instal.metal. kab. do stávajících trubek	50.00 m	2 530,50 Kč
952649	Měření stejnosměrné během stavby- první čtyřka	2.00 ks	356,72 Kč
952650	Měření stejnosměrné během stavby - další čtyřka	48.00 ks	1 975,20 Kč
952644	Měření střídavé během stavby - další čtyřka	48.00 ks	1 317,12 Kč
952643	Měření střídavé během stavby - první čtyřka	2.00 ks	192,06 Kč
955000	Montáž jedné čtyřky s oboustr.číslováním	200.00 ks	6 858,00 Kč
955282	Montáž spojky smrštitelné nad 50 čtyřek	5.00 ks	9 603,90 Kč
954991	Montáž úložných kabelů do 50 XN	360.00 m	10 371,60 Kč
957753	Realizace tratě sítové dohodou	31000.00 JV	31 000,00 Kč
958469	Uvedení stavby do provozu	5262.56 JV	5 262,56 Kč
958556	Zpracování dok. skut. provedení nad 50 m	1.00 ks	2 838,89 Kč
955066	Zrušení spojky smrštitelné do 50 čtyř.	2.00 ks	1 811,02 Kč
GEODETICKÉ PRÁCE PŘÍPRAVA			
956280	Předměření trasy nad 100 m do 1km	295.00 m	5 808,55 Kč
956279	Předměření trasy nad 100 m do 1km pevná částka	1.00 ks	6 109,79 Kč
GEODETICKÉ PRÁCE REALIZACE			
956283	Doměření trasy nad 100 m do 1km	100.00 m	1 969,00 Kč
956282	Doměření trasy nad 100 m do 1km pevná částka	1.00 ks	6 109,79 Kč
VĚCNÁ BŘEMENA REALIZACE			
958747	Plán geom.pro VŘ do 200m vč.(kus=100m)	2.00 ks	6 038,20 Kč
954830	Projednání Smlouvy o zřízení věcného břemene	500.00 JV	500,00 Kč
	Jednorázová náhrada za zřízení služebnosti		
955315	Uzavření sml.na zákl.SSB a přípr.vkl.VŘ	1.00 ks	2 283,46 Kč
958085	Zajištění vkladu/výmazu věcného břemene do/z KN	1.00 ks	3 240,04 Kč
	Limitka materiálu		
Číslo SAP	Název položky	Množství	Celková cena
MATERIÁL DOD. CETIN			
410636	Souprava čistící metallic. kabelů - velká	1.00 ks	484,10 Kč
MATERIÁL ZHOTOVITELE - Vykazovaný			
303918	Deska krycí plast. 300x1000 mm	12.00 ks	480,48 Kč
303795	Fólie výstražná 220mm PE oranžová	398.00 m	1 615,88 Kč
303813	Fólie výstražná 330mm PE oranžová	12.00 m	55,80 Kč
303777	Fólie výstražná 80mm PE červenobílá	800.00 m	1 760,00 Kč
300129	Kabel plastový TCEPKPFE 25x4x0,8	200.00 m	48 528,00 Kč

300130	Kabel plastový TCEPKPFLE 50x4xD,8	210.00 m	95 713,80 Kč
302550	Mini Marker 1401 3M Ball	7.00 ks	1 492,89 Kč
312425	Modul konektor. 9700-10P	50.00 ks	1 187,50 Kč
312889	Spojka kabelová XAGA 500 75/15- 400/FLE	5.00 ks	3 817,40 Kč
303501	Spojka plastová 110/94 mm	2.00 ks	86,36 Kč
302672	Trubka PE 110/6,3/6000mm	3.00 ks	2 559,15 Kč
302423	Trubka vrapovaná 110/94 s lankem	135.00 m	7 225,20 Kč
302388	Trubka vrapovaná 75/61 s lankem	195.00 m	6 813,30 Kč

