

**Krajské ředitelství policie Plzeňského kraje**

se sídlem: Nádražní 2437/2, Východní předměstí, 301 00 Plzeň

IČ: 75151529, DIČ: CZ75151529

zastoupená: plk. Ing. Bc. Petrem Nováčkem, náměstkem ředitele Krajského ředitelství policie Plzeňského kraje pro ekonomiku

DS: ID5ixai69

dále jen "půjčitele"

**a**

**Zařízení služeb pro Ministerstvo vnitra**

se sídlem: Přípotoční 300/12, Praha 10, 101 00

IČ: 67779999 DIČ: CZ67779999

zastoupené: Mgr. Romanem Švejdou, DiS., MPA

DS: IDiazgiwe

dále jen "vypůjčitele"

Shora uvedené smluvní strany uzavírají uvedeného dne, měsíce a roku tento

**DODATEK č. 1**

č. j. KRPP-48400-2/ČJ-2017-0300SU  
k Zápisu o výpůjčce uzavřeného dne 27. 11. 2017

**I.**

Tímto Dodatkem č. 1 se mění článek I. odst. 2. a 3. Zápisu o výpůjčce, kdy se tímto vyjímá poskytovaný nebytový prostor – kanceláře o velikosti 12,16 m<sup>2</sup> a 7,73 m<sup>2</sup> a nově zní:

2. Předmětem zápisu jsou nebytové prostory nacházející se ve IV. NP objektu Kaznějovská, kancelář 8,70 m<sup>2</sup> a kancelář 21,63 m<sup>2</sup>. Dále pak je tímto zápisem umožněno využívat společné prostory ve III. NP objektu Kaznějovská a to; čajová kuchyně, umývárna a WC včetně vybavení. Dále je vypůjčiteli umožněno využívat garáž č. 2 v I. NP objektu Kaznějovská o výměře 18,50 m<sup>2</sup> pro parkování služebního vozidla.

3. Půjčitel tímto zápisem přenechává vypůjčiteli k bezúplatnému užívání nebytové prostory o celkové výměře 48,83 m<sup>2</sup> (dále jen „nebytové prostory“), za účelem dislokace pracoviště odboru zdravotnického zařízení Ministerstva vnitra oddělení ochrany veřejného zdraví pracoviště Plzeň. Účetní hodnota vypůjčených prostor činí 148 132,54 Kč. Nebytové prostory jsou označeny v příloze č. 1, č. 2 a č. 3, které jsou nedílnou součástí tohoto zápisu.

**II.**

Tímto dodatkem se zároveň v návaznosti na výše uvedenou změnu ruší původní přílohy č. 1 a č. 2 Zápisu o výpůjčce a nahrazují se přílohami č. 1, č. 2 a č. 3 tohoto Dodatku č. 1.

**III.**

Ostatní ustanovení Zápisu o výpůjčce zůstávají beze změn.

#### IV.

1. Tento Dodatek č. 1 nabývá platnosti dnem podpisu poslední ze smluvních stran.
2. Smluvní strany prohlašují, že dodatek je uzavřen svobodně a nikoliv za podmínek nápadně pro ně nevýhodných.
3. Dodatek č. 1 je vyhotoven v elektronické podobě.
4. V celé dosavadní smluvní dokumentaci (tedy jak v původním Zápisu o výpůjčce, tak i tomto dodatku č. 1) se pojem „zápis“ (ve významu listiny o dvoustranném právním jednání, právním úkonu o výpůjčce) nahrazuje slovem „smlouva“.

#### Přílohy:

- příloha č. 1 – I. NP zákres garáže č. 2 o velikosti 18,50 m<sup>2</sup>
- Příloha č. 2 – III. NP zákres společně užívaných prostor
- Příloha č. 3 – IV. NP zákres kanceláří 8,70 m<sup>2</sup> a 21,63 m<sup>2</sup>

V Plzni dne:




plk. Ing. Bc. Petr Nováček  
náměstek ředitele Krajského ředitelství  
policie Plzeňského kraje pro ekonomiku  
za půjčitele

V Praze dne:



Mgr. Roman Švejda, DiS., MPA  
ředitel Zařízení služeb  
pro Ministerstvo vnitra  
za vypůjčitele


Příloha č. 1 k č. j. KRPP-48400-2/ČJ-2017-0300SU - I. NP zakres garáže č. 2 o velikosti 18,50 m<sup>2</sup>

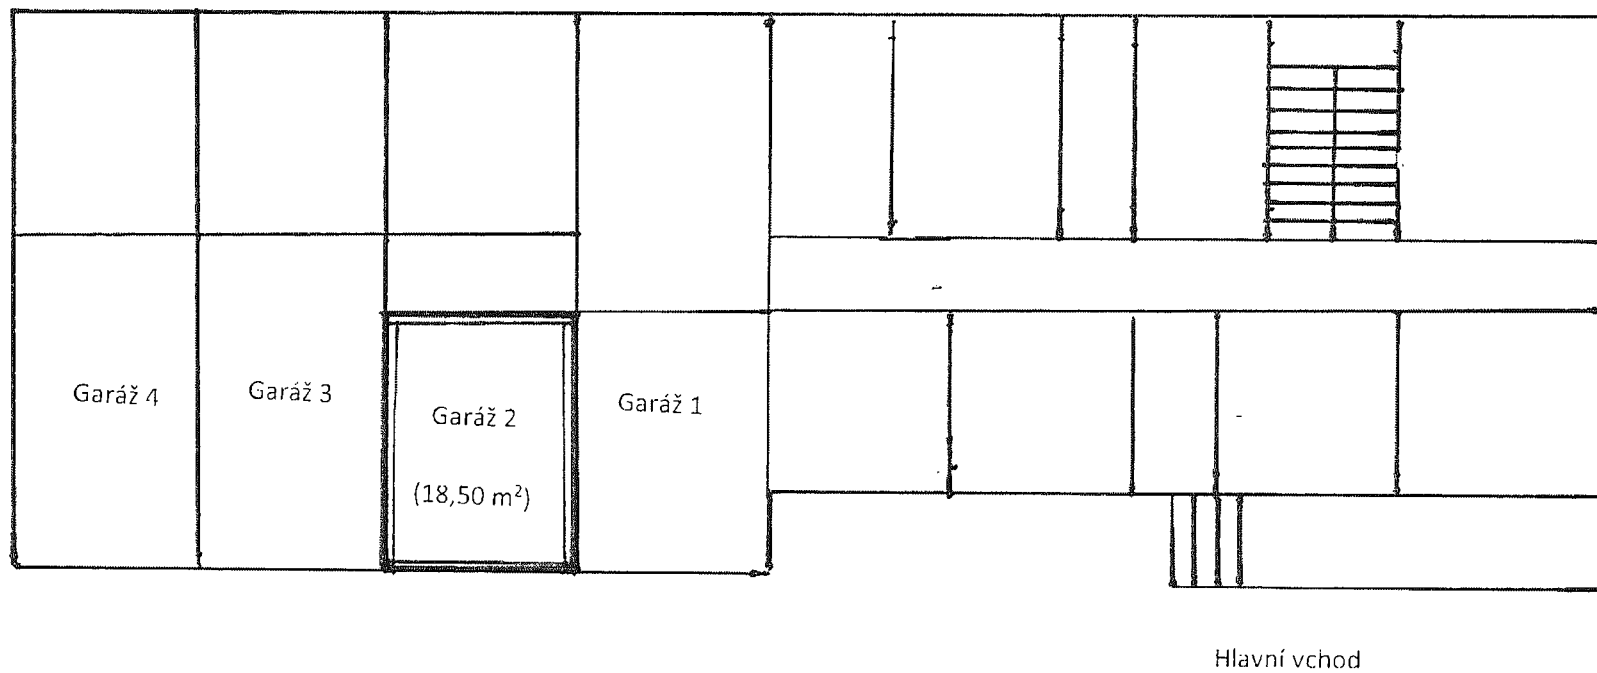

OBVODNÍ ODDĚLENÍ POLICIE ČR – KAZNĚJOVSKÁ 2, PLZEŇ

PŮDORYS I. NP


Příloha č. 2 k č. j. KRPP-48400-2/ČJ-2017-0300SU - III. NP zakres společně užívaných prostor

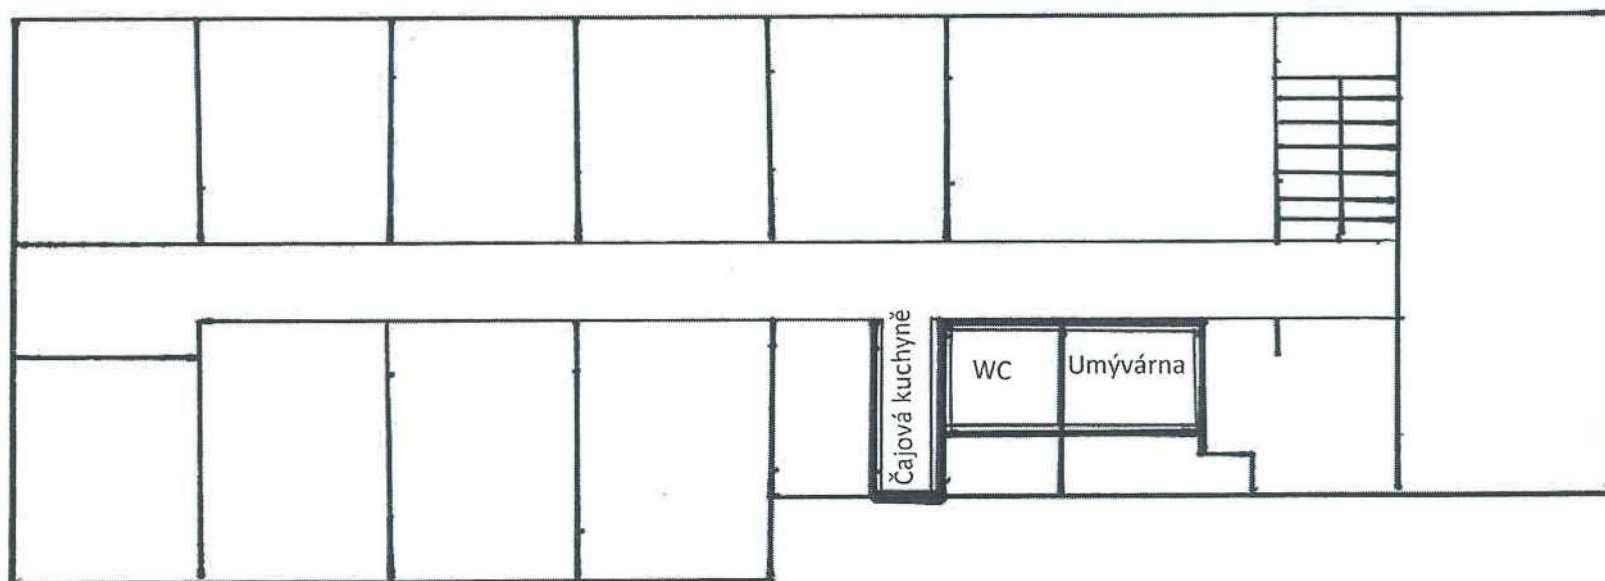

OBVODNÍ ODDĚLENÍ POLICIE ČR – KAZNĚJOVSKÁ 2, PLZEŇ

PŮDORYS III. NP

Příloha č. 3 k č. j. KRPP-48400-2/ČJ-2017-0300SU - IV. NP zakres kanceláří 8,70 m<sup>2</sup> a 21,63 m<sup>2</sup>

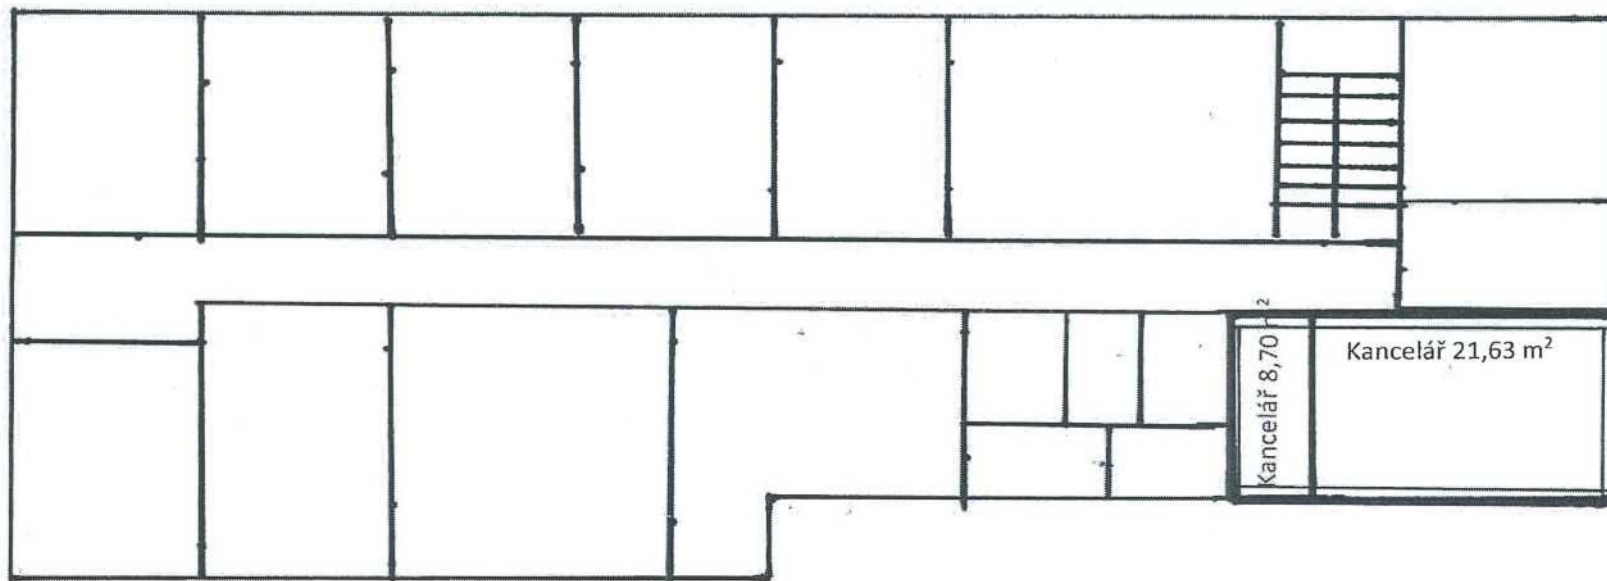

OBVODNÍ ODDĚLENÍ POLICIE ČR – KAZNĚJOVSKÁ 2, PLZEŇ

PŮDORYS IV. NP