


**DEŠŤOVÁ ZDRŽ NA ADAMOVCE,
 K.Ú. DROŽDÍN, PARC.Č. 1336/4
 - UDRŽOVACÍ PRÁCE**
KATASTRÁLNÍ SITUAČNÍ VÝKRES
 1:1000

1/8

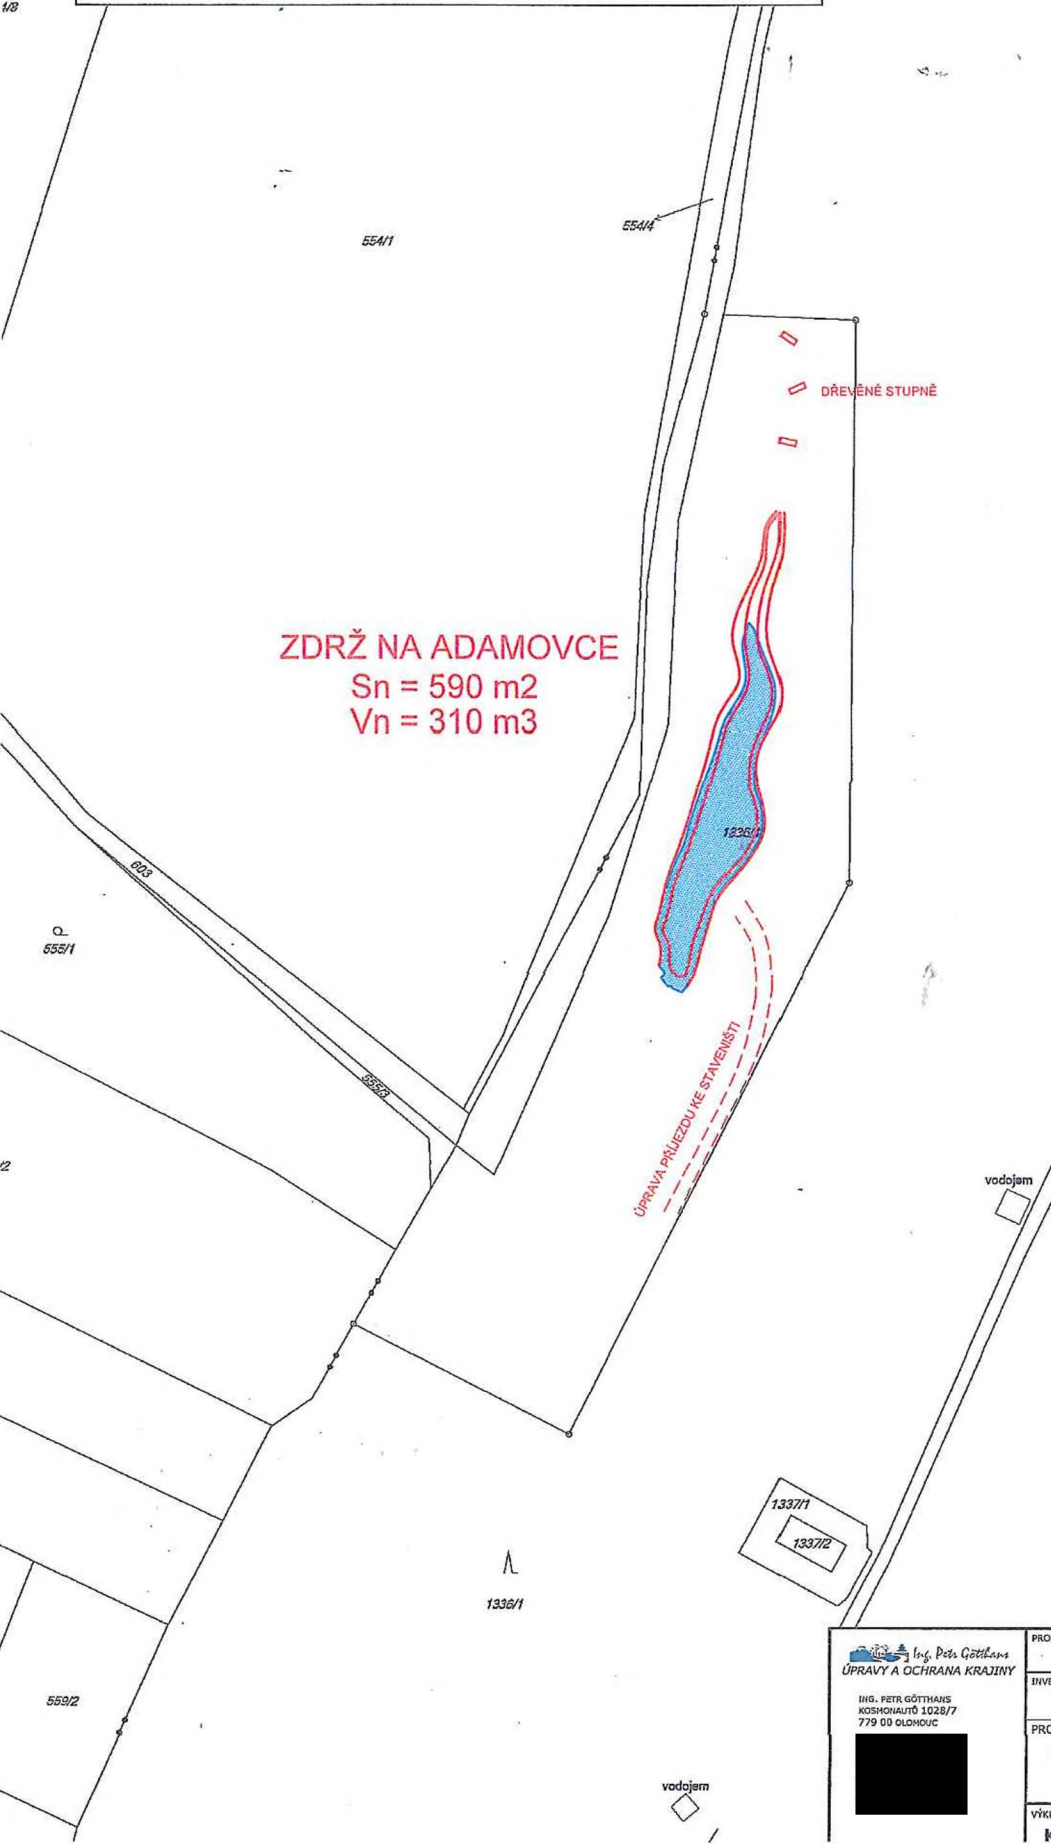

ZDRŽ NA ADAMOVCE
 Sn = 590 m²
 Vn = 310 m³

OVĚŘENO
 Magistrátem města Olomouce
 dne 24.12.2022 k.č.j. SMOL/089199/2022/OZP/VH/

MAGISTRÁT MĚSTA
 OLMOUC
 odbor životního prostředí
 oddělení vodního hospodářství
 771 000 000

OVĚŘENO
 Magistrátem města Olomouce
 dne 16.8.2022 k.č.j. SMOL/04468/2022/OZP/VH/

MAGISTRÁT MĚSTA
 OLMOUC
 odbor životního prostředí
 oddělení vodního hospodářství
 771 000 000



 ING. PETR GÖTTHANS KOSKOVSKÁ 1028/7 779 00 OLOMOUC	PROJEKTANT	ING. PETR GÖTTHANS	STUPEŇ DOKUMENTACE	DOKUMENTACE
	INVESTOR	STATUTÁRNÍ MĚSTO OLOMOUC HORNÍ NÁMĚSTÍ 583, 779 11 OLOMOUC	NÁMĚSTÍ STAVBY	KATASTRÁLNÍ ÚZEMÍ
PROJEKT	DEŠŤOVÁ ZDRŽ NA ADAMOVCE, K.Ú. DROŽDÍN, PARC.Č. 1336/4 - UDRŽOVACÍ PRÁCE	ZAKÁZKA	556/17	FORMÁT
VÝKRES	SITUAČNÍ VÝKRESY	ČÍSLO	12/2017	PARÉ
	KATASTRÁLNÍ SITUAČNÍ VÝKRES	Č.4.		