PŘÍLOHA č. 1

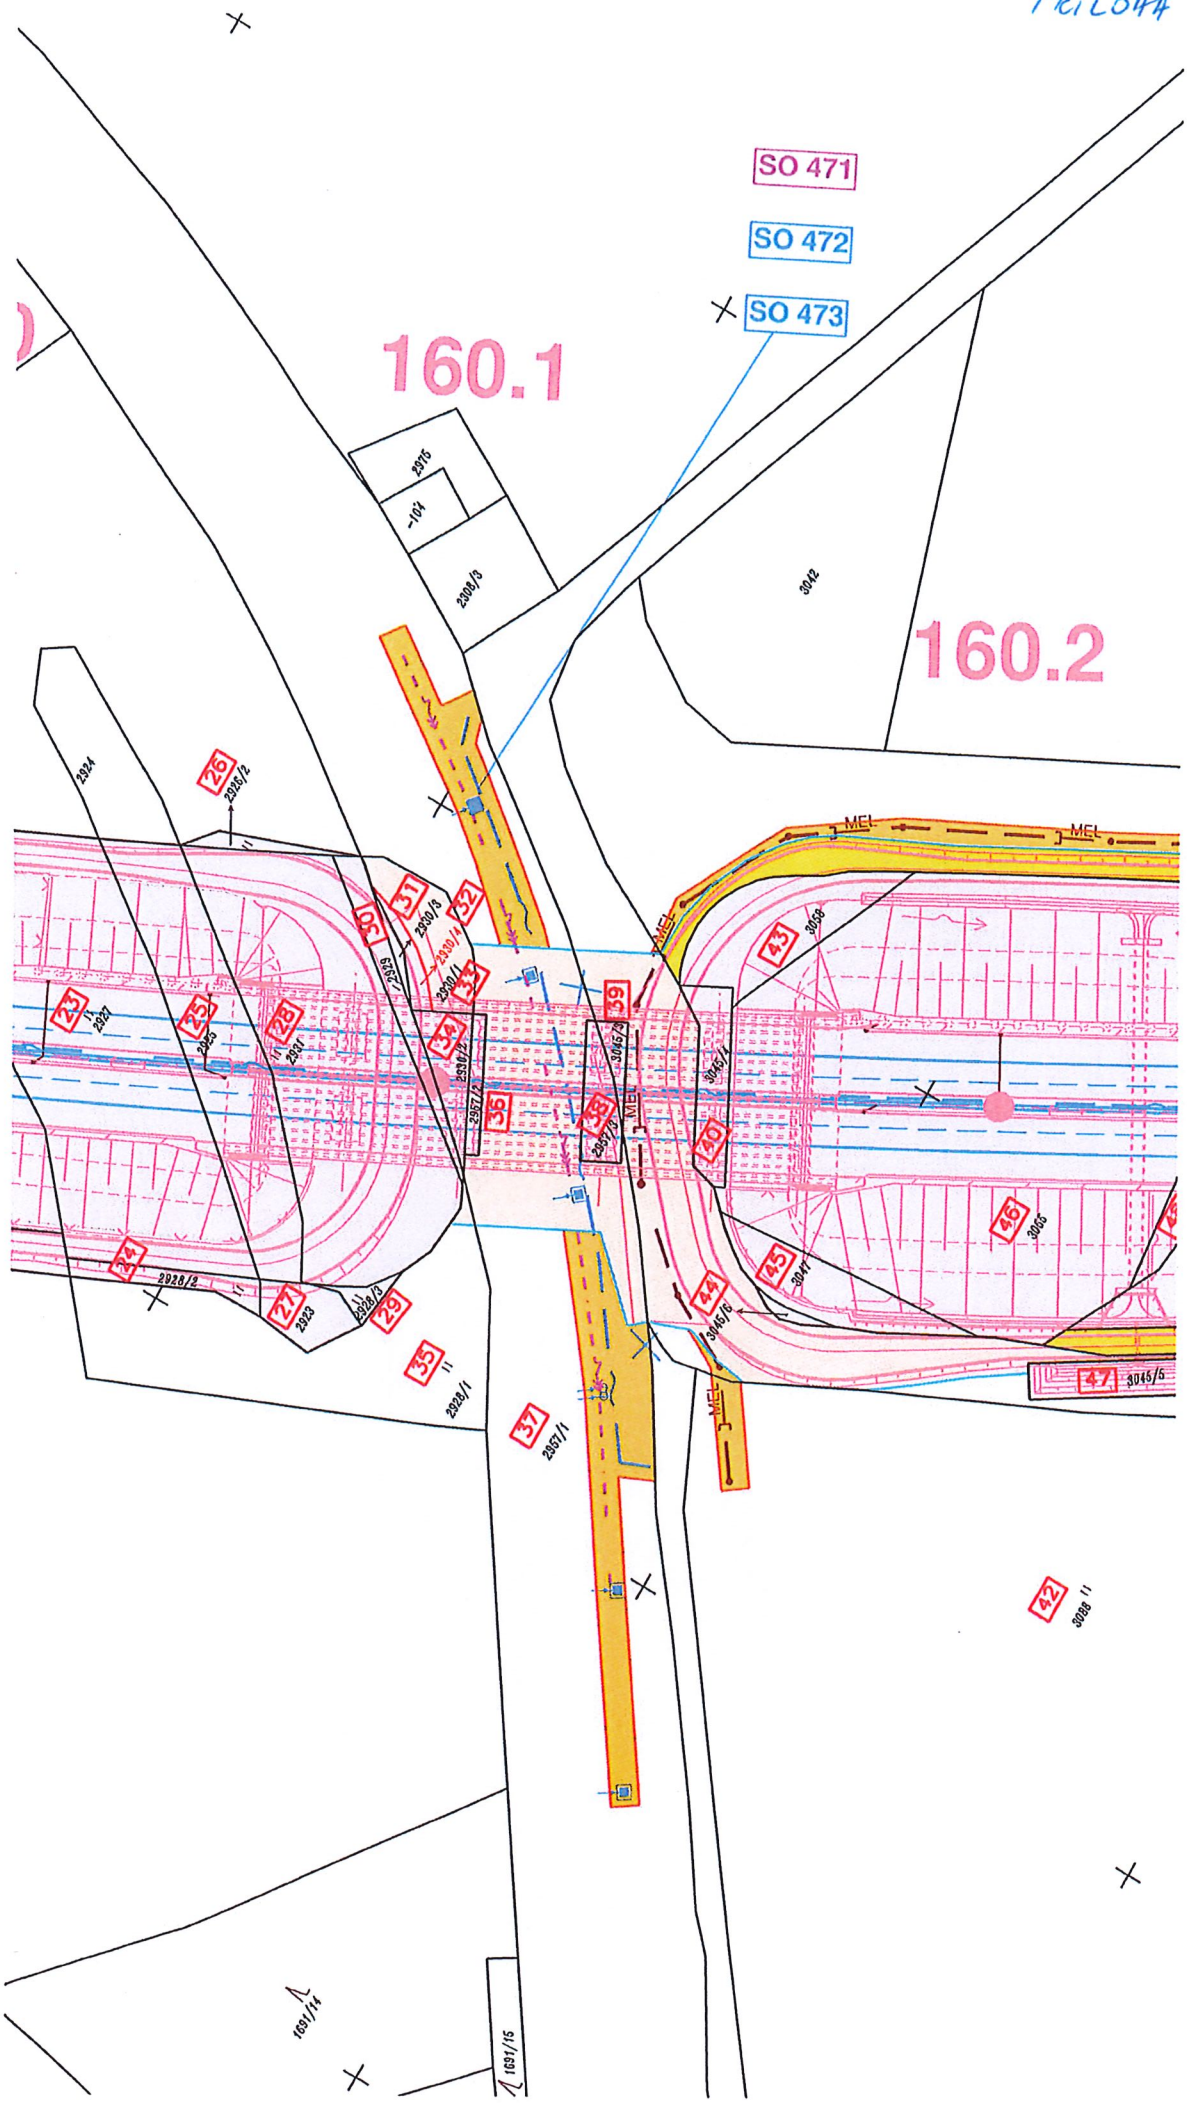
SO 471
SO 472
SO 473
160.1
160.2
2975
-101
2906/3
3042
2924
26
2926/2
31
32
30
2930/3
2930/4
2929
2930/1
33
23
2927
25
2925
28
2931
34
2936/2
2937/2
36
39
2937/3
3045/3
3045/4
38
40
43
3039
MEL
24
2928/2
27
2923
2928/3
29
35
2928/1
37
2937/1
44
3045/6
45
3047
46
3046
47
3045/5
42
3038
1691/14
1691/15

PŘÍLOHA č. 1

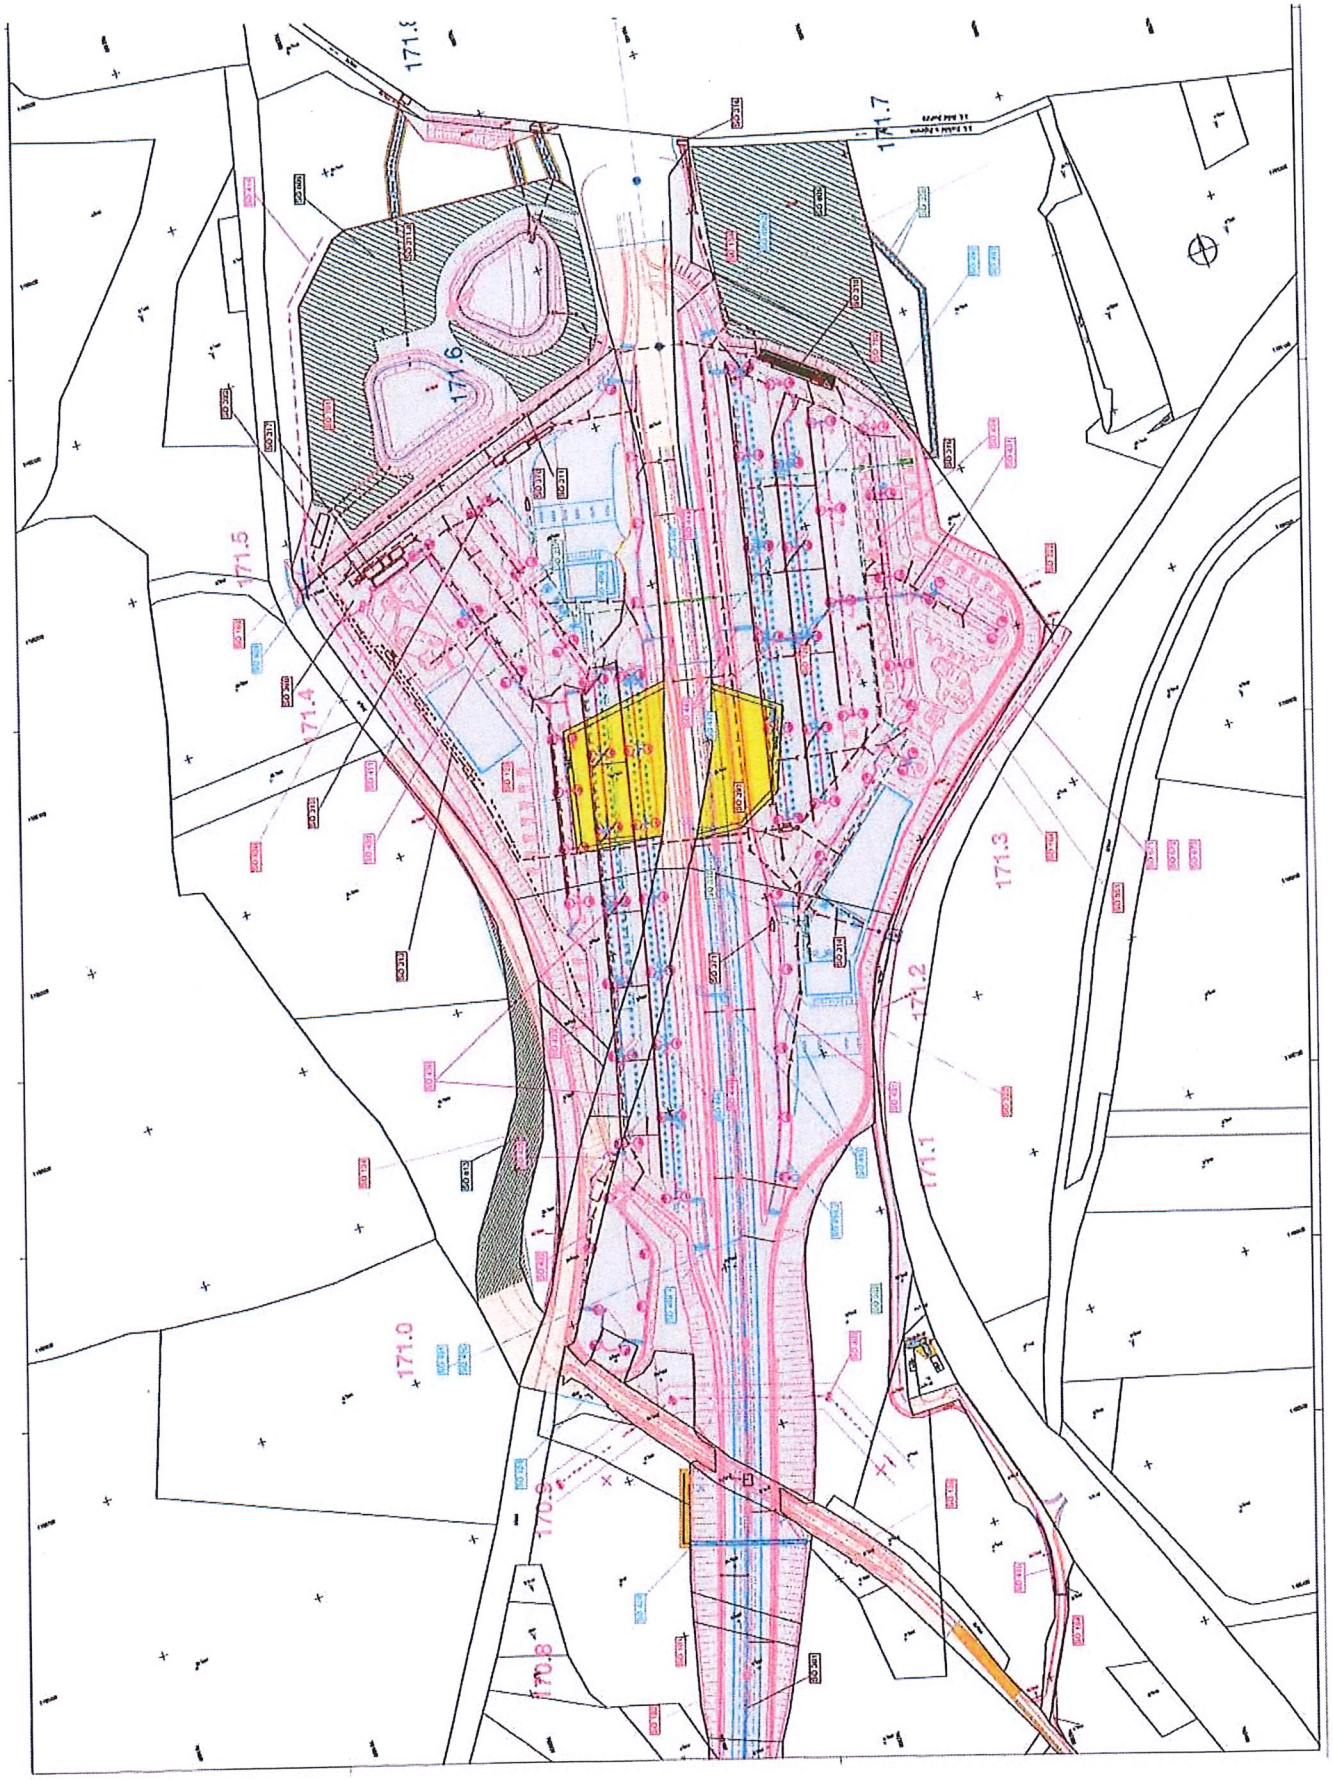

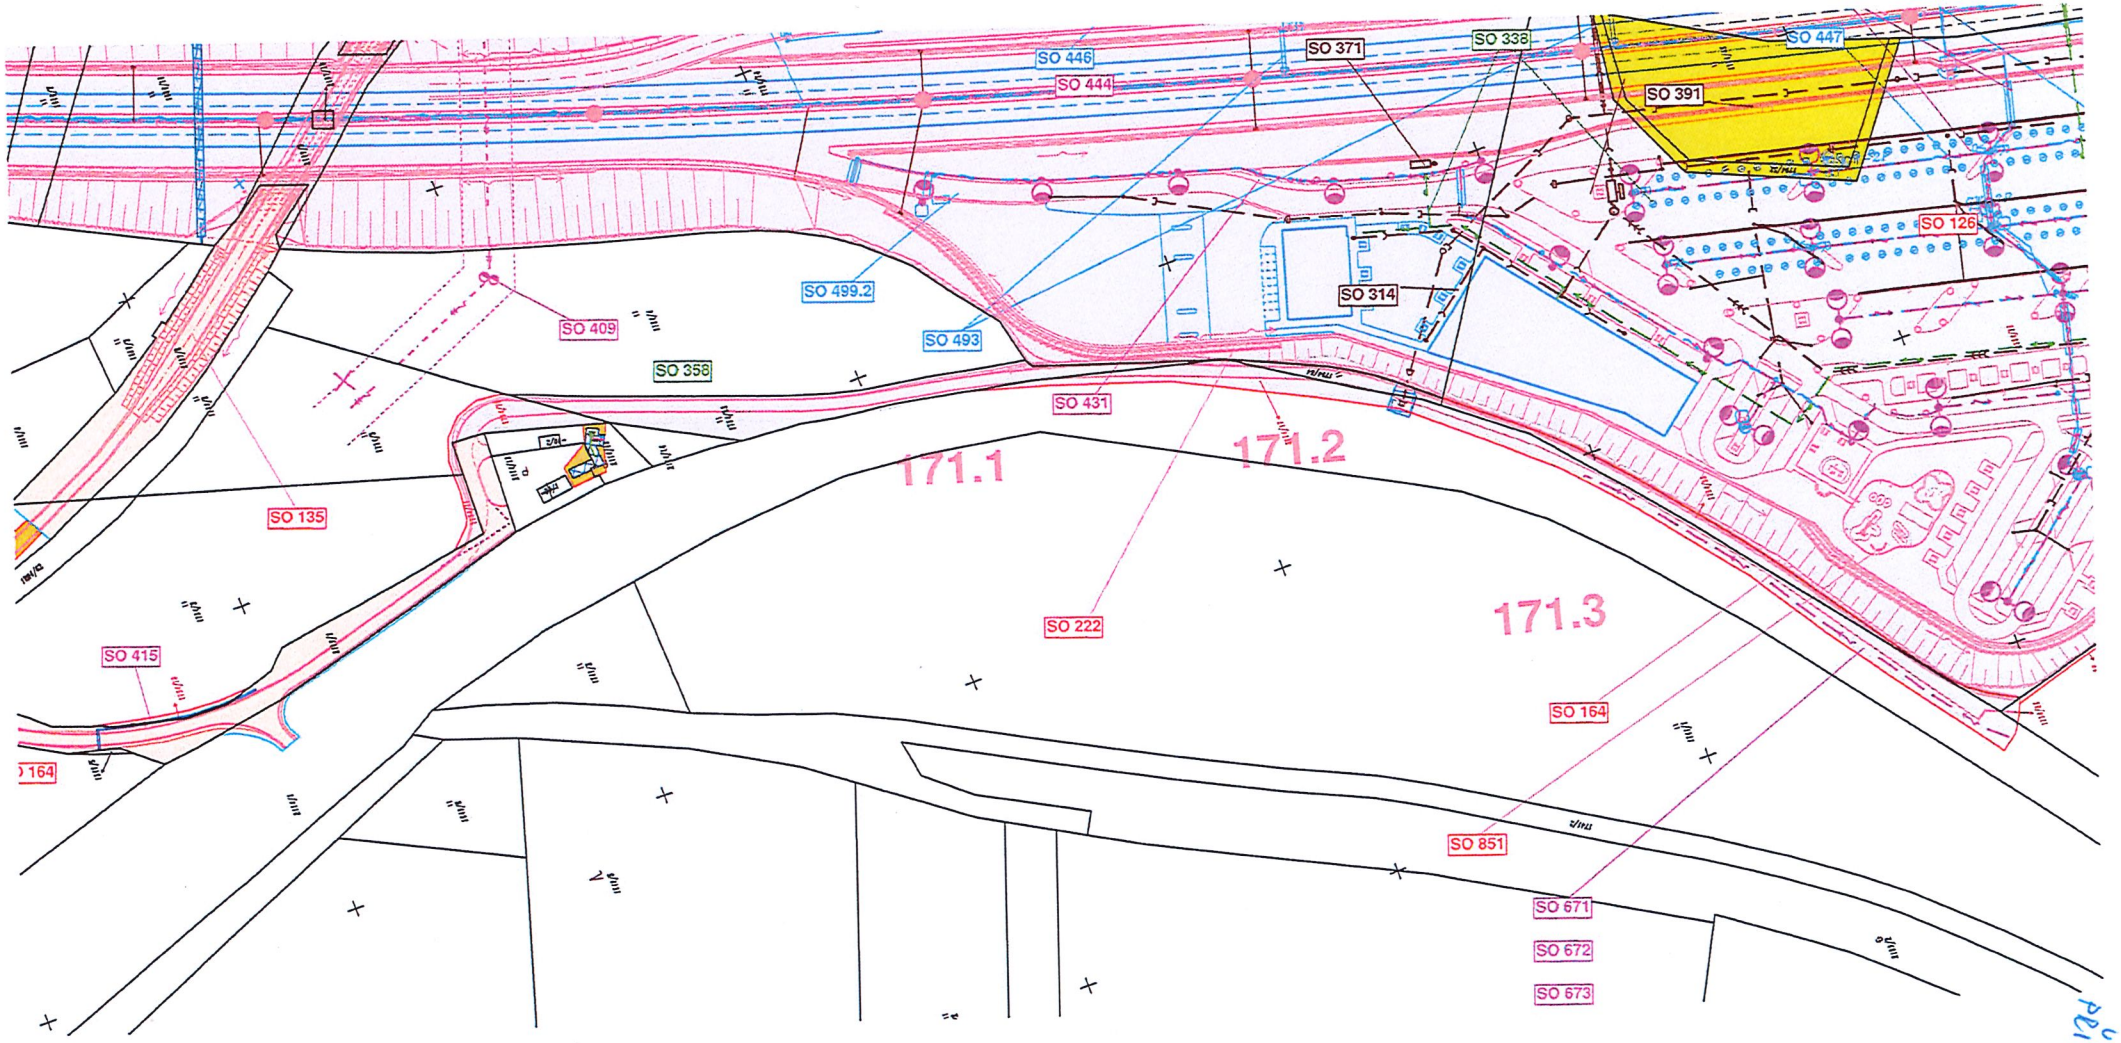
SO 446
SO 444
SO 371
SO 338
SO 447
SO 391
SO 126
SO 314
SO 499.2
SO 493
SO 409
SO 358
SO 431
171.1
171.2
171.3
SO 135
SO 222
SO 415
SO 164
SO 851
SO 671
SO 672
SO 673

PRÍLOHA č. 1