

ZADÁVACÍ DOKUMENTACE STAVEBNÍCH PRACÍ

LESY ČESKÉ REPUBLIKY, S.P.
OŘ SEVERNÍ ČECHY – LS ČESKÁ LÍPA

**OPRAVA LESNÍCH CEST
V REVÍRU
PANKRÁC**

ZÁŘÍ 2022

1. IDENTIFIKAČNÍ ÚDAJE

Název akce: OPRAVA LESNÍ CESTY NEDAM V REVÍRU VLHOŠŤ

LS: Česká Lípa


Název majetku:

Název cesty	inventární č.	revír
LC Poštovní	403857	Pankrác
LC K Bezdězské	176620	Pankrác
SV Dolní hajda	451137	Pankrác

Obec: Bělá pod Bezdězem, Doksy

Kraj: Liberecký

Investor: Lesy České republiky, s.p.
LC Česká Lípa
Pod Holým vrchem 3247
Česká Lípa
IČ: 42196451

Zpracovatel ZD: Lesy České republiky, s.p.
OŘ severní Čechy


Stupeň dokumentace: zadávací dokumentace stavby

Druh prací: opravy a údržba lesní cesty

2. ZÁKLADNÍ ÚDAJE

Popis stávajícího stavu

Poškozená lesní cesta vlivem intenzivního provozu s propadlými místy, přes zarůstající a vymačkané krajnice neodtéká voda.

Intenzivně turisticky využívaná oblast, mj. cyklotrasa Bezděz – Kokořín.

Zdůvodnění stavby

Nutnost provedení údržby a opravy odvozních cest kategorie 1L a 2L navazující z kalamitní lokality, přibližování dalšího dříví a štěpky z kalamitních těžeb stále probíhá, zabránění dalších škod a udržení provozuschopnosti.

Technické řešení stavby

Lokální úprava poškozených úseků výřezem náletových porostů z krajnic, odstranění nánosů z krajnic s přehozením mimo LC do porostu, doplnění konstrukce a erozních rýh, provedení svodnic vody. Provedení a doplnění konstrukce v podmáčených místech a vyjetých kolejí.

3. DOTČENÉ POZEMKY

Vlastníkem lesních pozemků dotčených stavbou je investor prací, Lesy České republiky, s.p.

4. SPLNĚNÍ LEGISLATIVNÍCH POŽADAVKŮ

Stavba nepodléhá projednání před úřady – jedná se o údržbu a opravy stávajících cest.

5. PŘEDPOKLÁDANÁ DOBA PLNĚNÍ ZAKÁZKY

Předpokládaný termín zahájení stavby: 01.11.2022

Předpokládaný termín dokončení stavby: 30.11.2022

6. NAKLÁDÁNÍ S ODPADY

V rámci realizace prací nedojde ke vzniku odpadu. Přebytný výkopek bude rozhrnut v nejbližším okolí stavby. případné odpady vzniklé v rámci stavebních prací zhotovitelem budou likvidovány zhotovitelem v souladu s platnou legislativou a podmínkami odpadové politiky České republiky.

7. PŘÍSTUP NA PRACOVIŠTĚ

Přístup je zajištěn po místní komunikacích a lesní cestní síti LČR.

Přístup na staveniště umožňuje použití veškeré běžné techniky pro cestářské a zemní práce, např. **GREJDR**, traktorbagr, pásový bagr. V rámci provedení prací se nepočítá s použitím speciální techniky. Předpokládá se využití kolové nebo pásové techniky se svahovou lžící, nákladního automobilu a hutních strojů.

Místo stavby je patrné ze zákresu v přehledné situaci – příloha zákres v mapě

7. ROZSAH A USPOŘÁDÁNÍ PRACOVIŠTĚ

Inženýrské sítě

Nenacházejí se.

Uspořádání staveniště z hlediska veřejných zájmů

Z hlediska veřejných zájmů musí být po dobu prací volně přístupná a průjezdná lesní dopravní síť využívaná pro přístup na staveniště. Mechanizace nebude odstavována v prostoru lesa mimo lesní cesty a odstavné plochy.

Napojení na zdroje energií

Stavební práce svým charakterem nevyžadují napojení na zdroje elektrické energie, vody a kanalizace.

Předání pracoviště

Pracoviště bude na základě místní pochůzky předáno za účasti zástupců investora, zhotovitele prací a vlastníků dotčených pozemků (LS Česká Lípa). Při předání staveniště budou dohodnuty podrobné podmínky využití a zpětného předání jednotlivých pozemků apod. Zvýšená pozornost bude věnována současnému stavu přístupových lesních cest.

Zařízení staveniště

Rozsah stavebních prací nevyžaduje vybudování zařízení staveniště.

Doprava materiálu a mezideponie

Materiál dovážený na stavbu bude ihned zabudován do konstrukce komunikace nebo deponován na ploše zařízení staveniště. Výkopek nebude nikde deponován a bude ihned využit v rámci pracoviště pro urovnání a napojení okolního terénu, popř. bude využit k uvedení dotčených pozemků do stavu blízkého stavu původnímu v esteticky přijatelné podobě.

78. ZAJIŠTĚNÍ OCHRANY ZDRAVÍ A BEZPEČNOSTI PRACOVNÍKŮ

Základní požadavky z hlediska BOZP

Z hlediska bezpečnosti práce a ochrany zdraví budou při realizaci prací dodržovány podmínky a požadavky stanovené nařízením vlády č. 591/2006 Sb. o bližších minimálních požadavcích na bezpečnost a ochranu zdraví při práci na staveništích.

Za uspořádání staveniště odpovídá zhotovitel prací, kterému bylo staveniště předáno a který jej převzal. Zhotovitel prací zajistí, aby:

- byly splněny požadavky vycházející z nařízení vlády č. 591/2006 Sb.,
- při provozu a používání strojů a technických zařízení, náradí a dopravních prostředků na staveniště byly dodržovány bližší minimální požadavky na bezpečnost a ochranu zdraví při práci a veškeré použité provozní náplně byly ekologické a nebyly škodlivé ve vztahu k životnímu prostředí,
- byly splněny požadavky na organizaci práce a pracovní postupy stanovené.

Koordinátor BOZP a oznámení prací

Určení koordinátora prací ani oznámení na OIP není potřeba, jelikož stavba bude realizována jedním zhotovitelem.

9. VLIV REALIZACE ZEMNÍCH PRACÍ NA ŽIVOTNÍ PROSTŘEDÍ

Při realizaci prací lze předpokládat zvýšenou míru hluku provozem použité mechanizace.

Po celou dobu realizace stavby je nezbytně nutné chránit povrchové a podzemní vody před jejich znečištěním zejména ropnými látkami. Zhotovitelem stavby budou udržovány veškeré pro dopravu využívané komunikace v provozuschopném stavu, před výjezdem vozidel na veřejné komunikace bude prováděna jejich očista.


V Liberci, 21.9.2022

Vypracoval: XXXXXXXXXX

Přílohy:

- mapa CELDS se zákresem zadávaných cest
- fotodokumentace
- soupis prací – výkaz výměr

Revír PANKRÁC; OPRAVY LESNÍCH CEST :

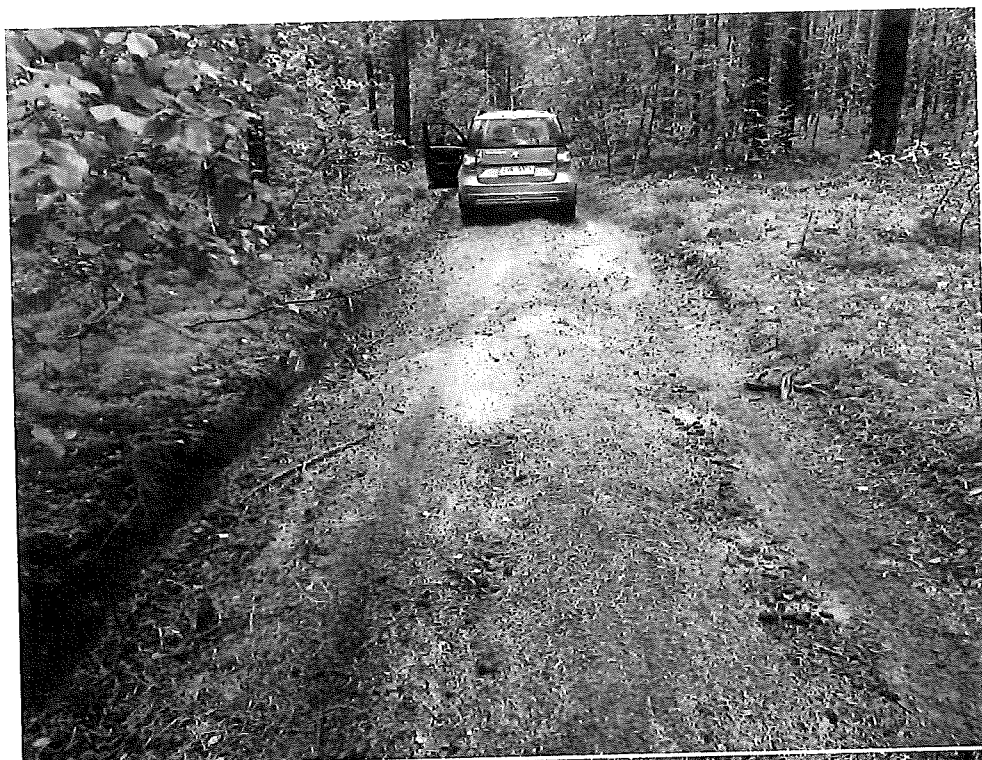












Pankrác, LC Poštovní a LC K Bezdězské

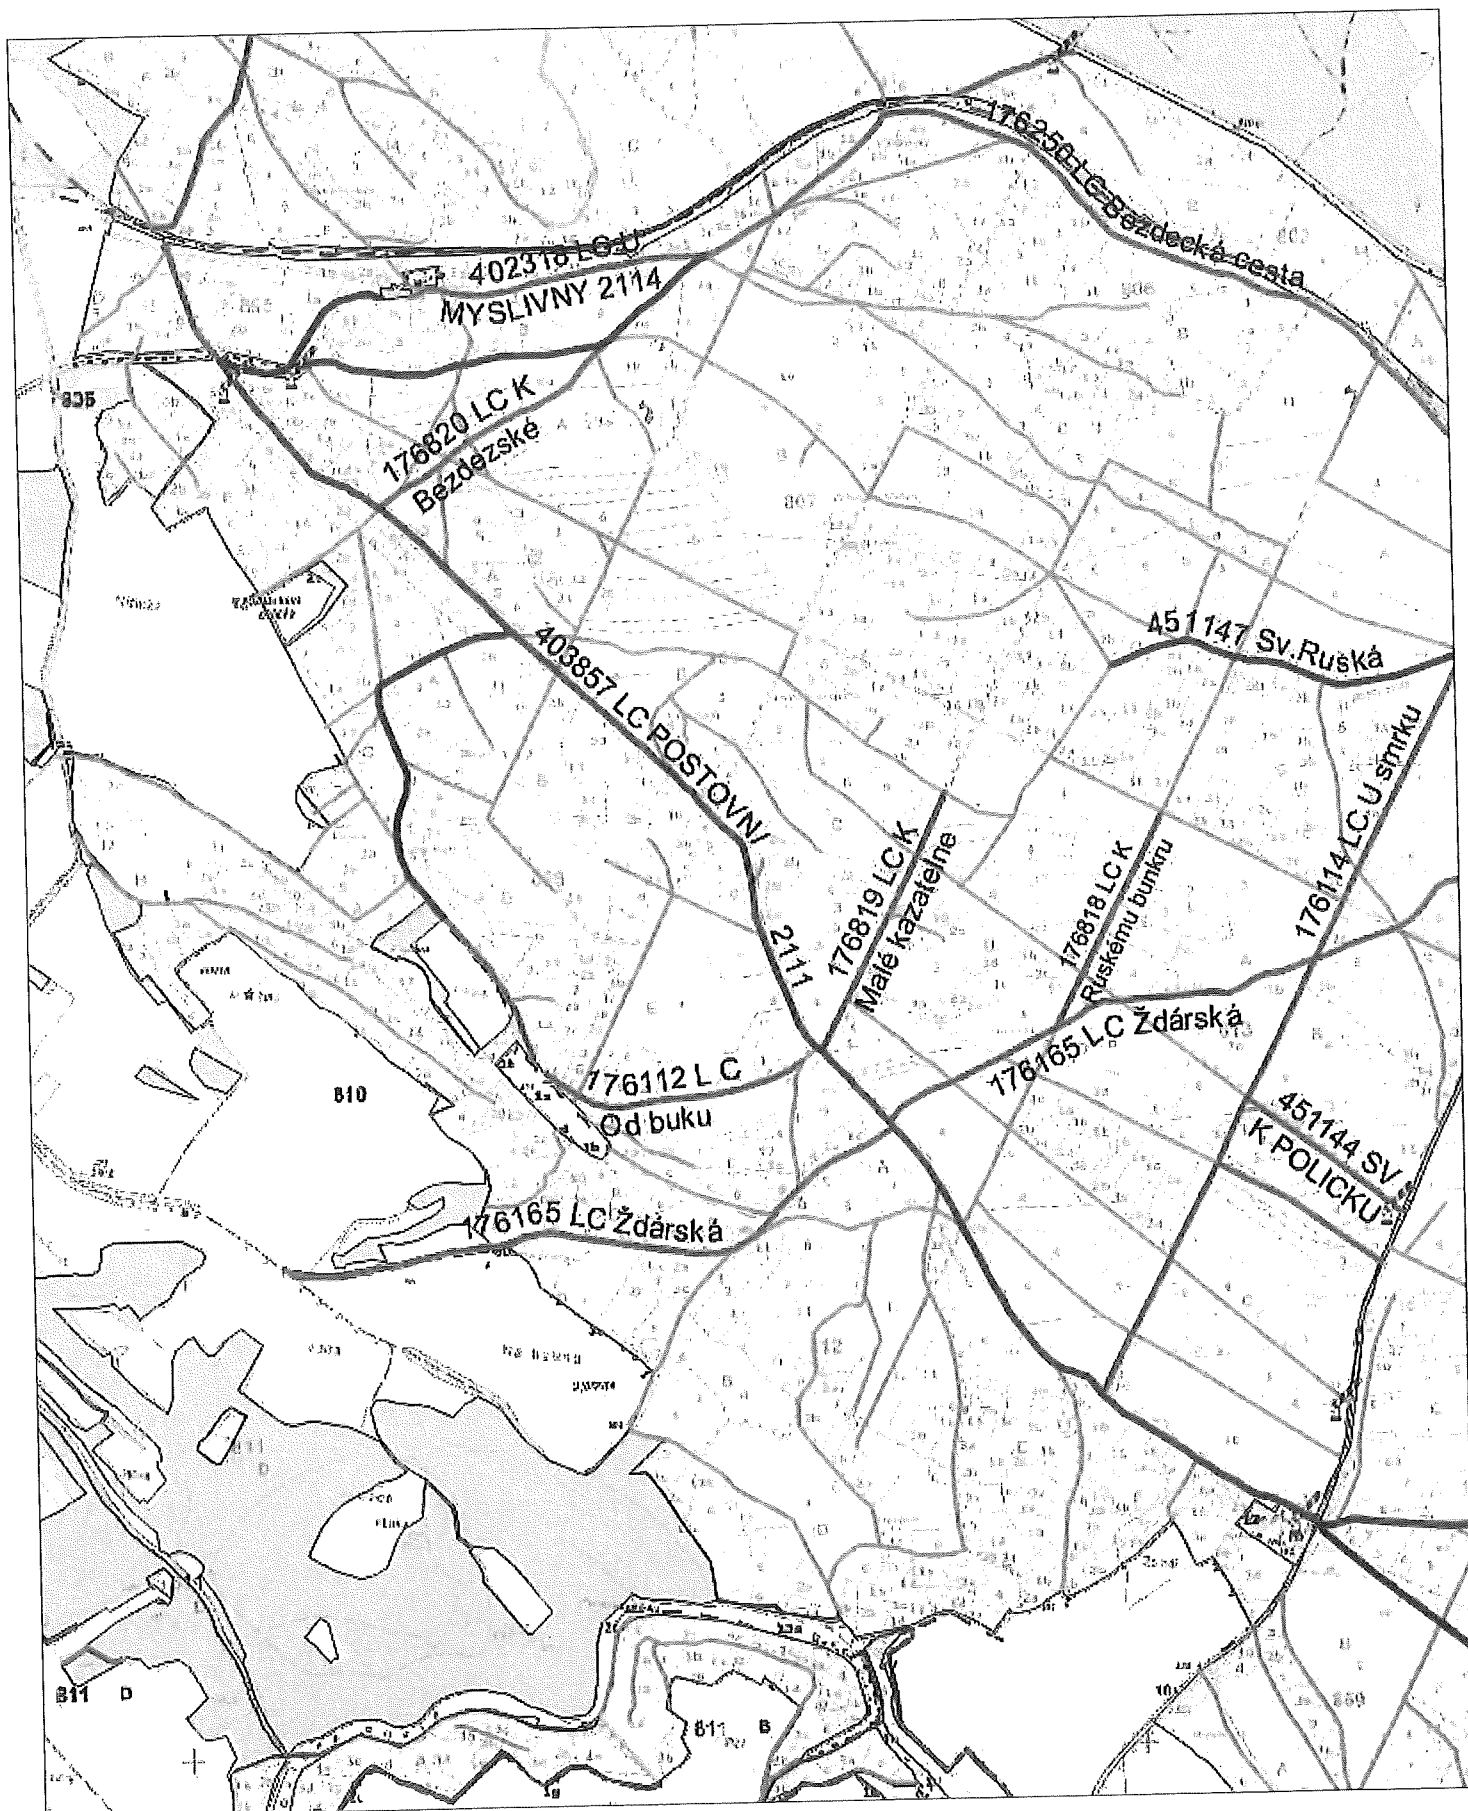

Pankrác, LC Dolní Hajda

0 100 200 300 400 500 m




1 : 15 000

Odbor HÚL, oddělení GIS, GrDS

2
5

2
5

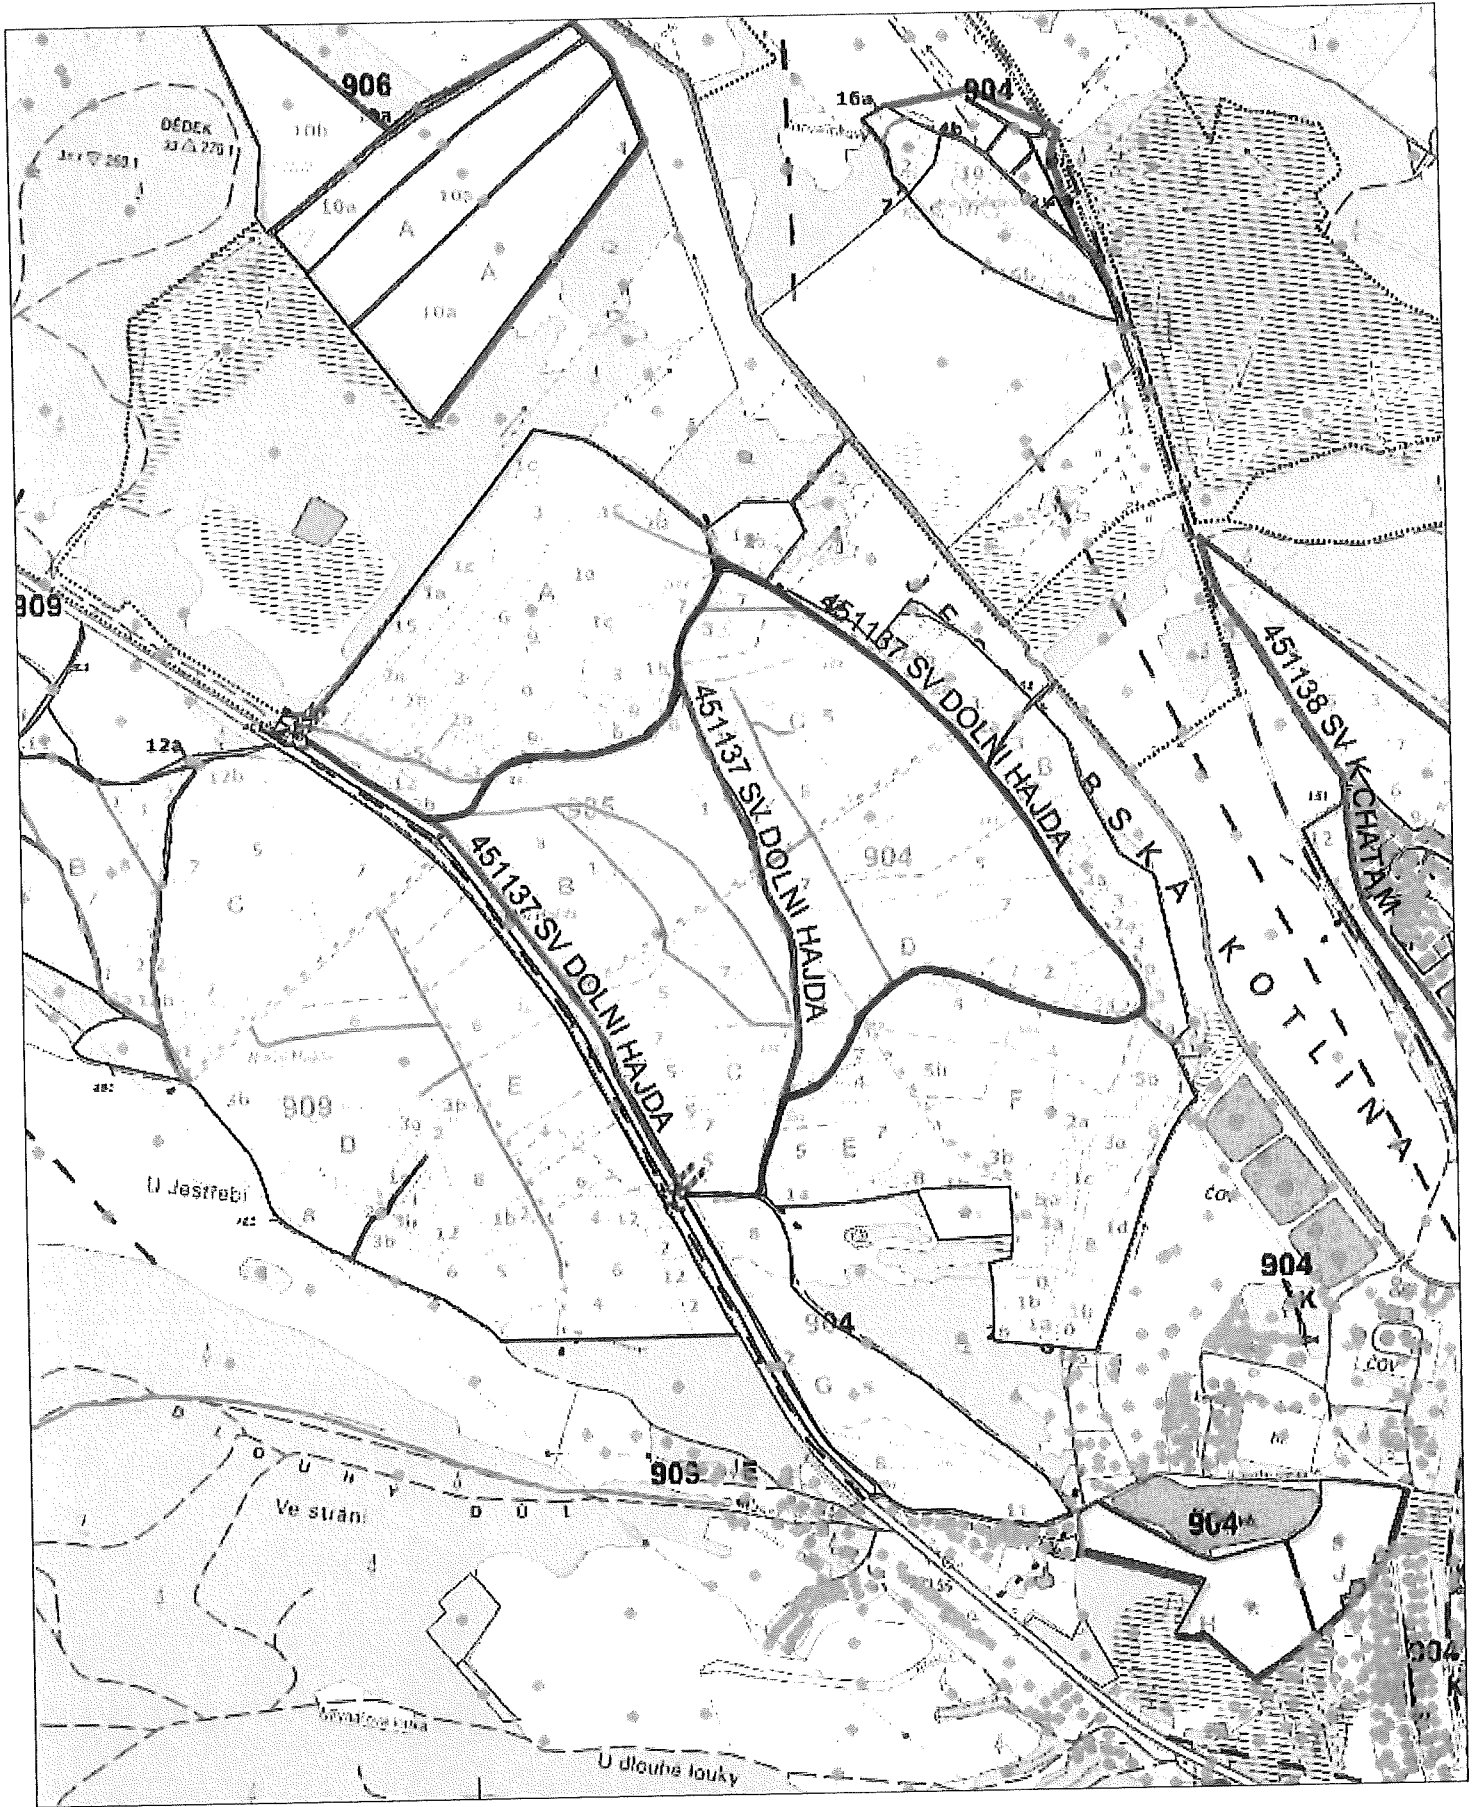

Pankrác, LC Dolní Hajda



1 : 10 000

Odbor HÚL, oddělení GIS, GrDS

10


11

12

13

Pankrác, LC Poštovní a LC K Bezdězské

- UPRÁVOVANÉ ÚSEKY

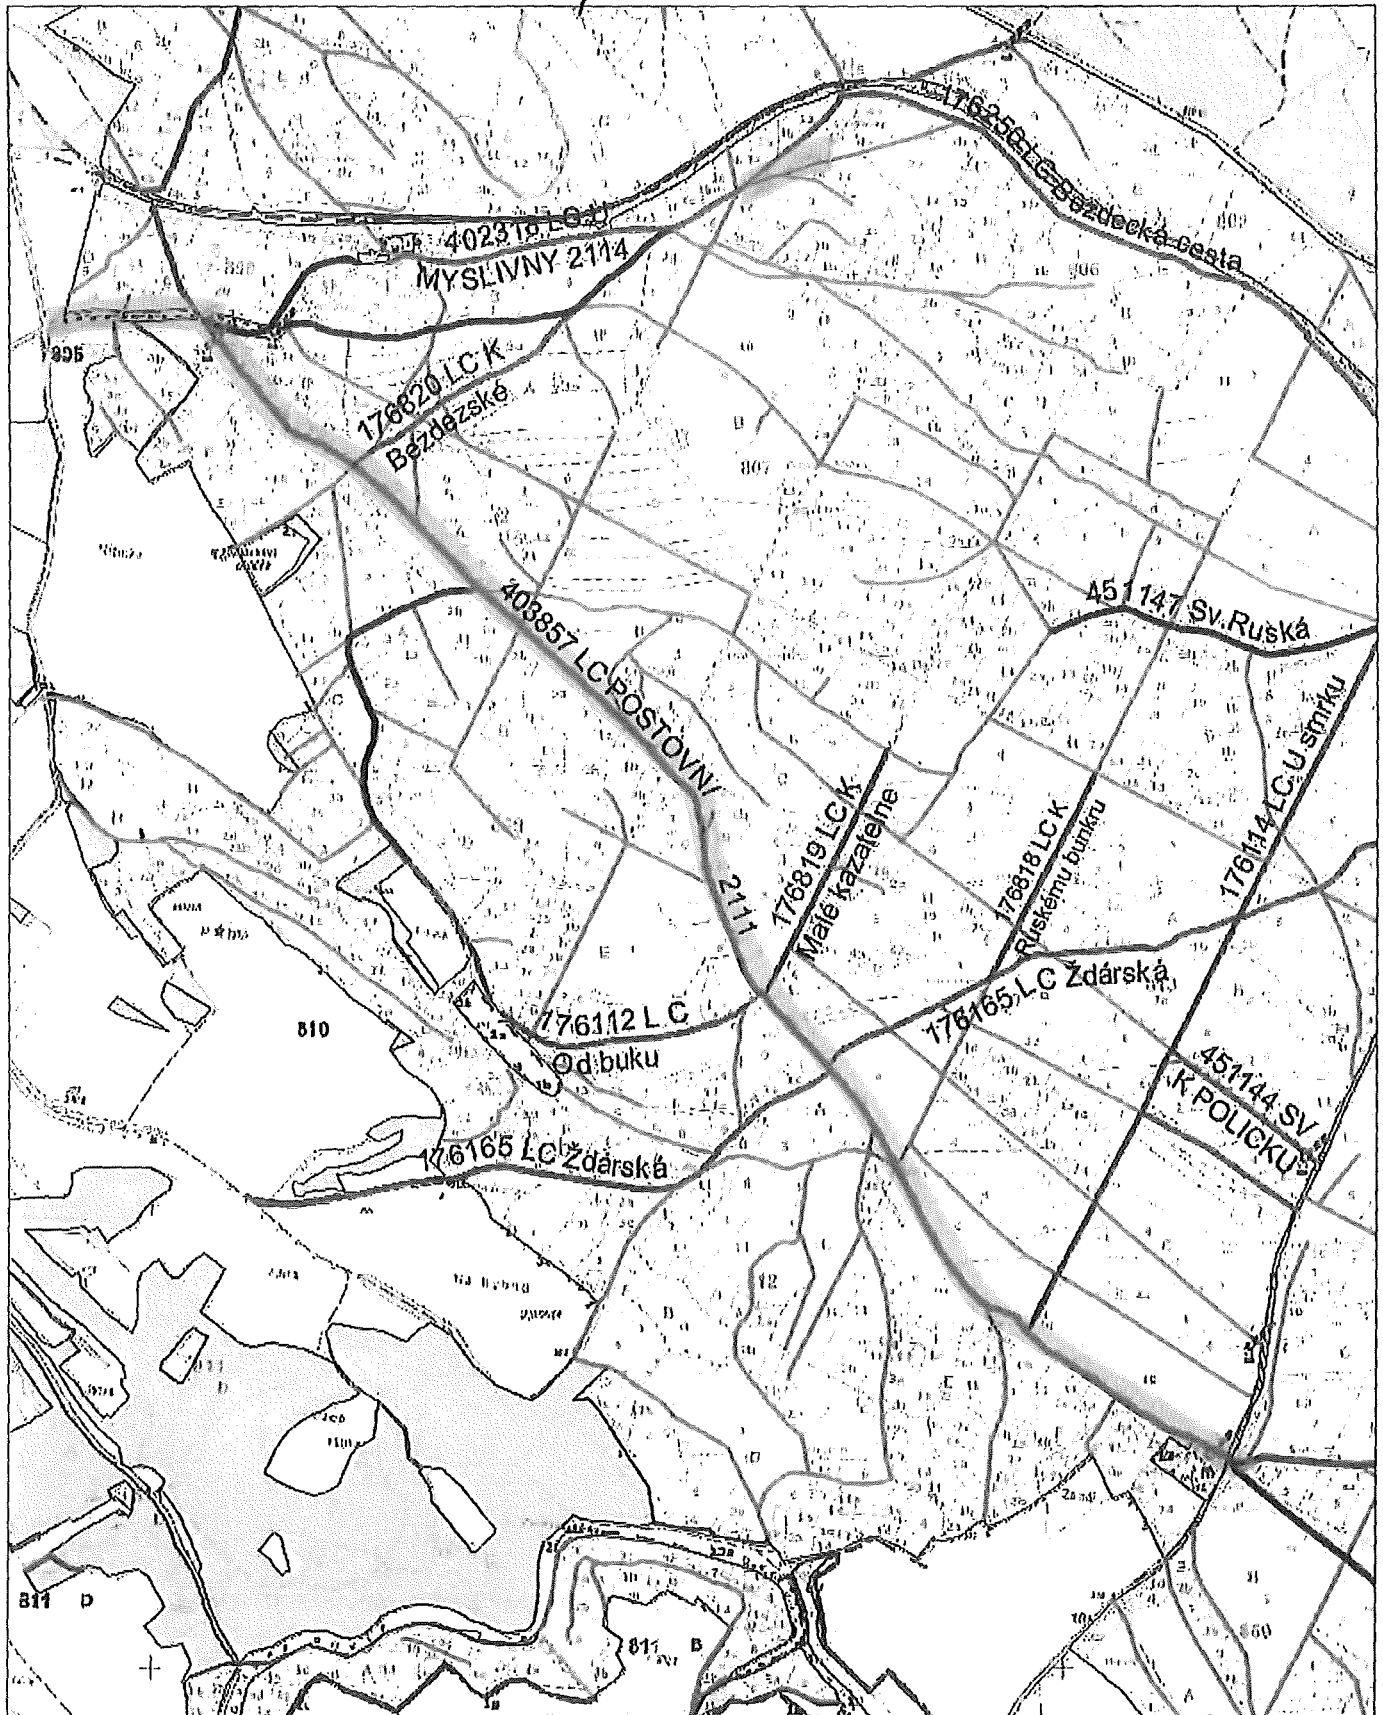


Pankrác, LC Dolní Hajda

0 100 200 300 400 500 m



1 : 15 000

Odbor HÚL, oddělení GIS, GrDS

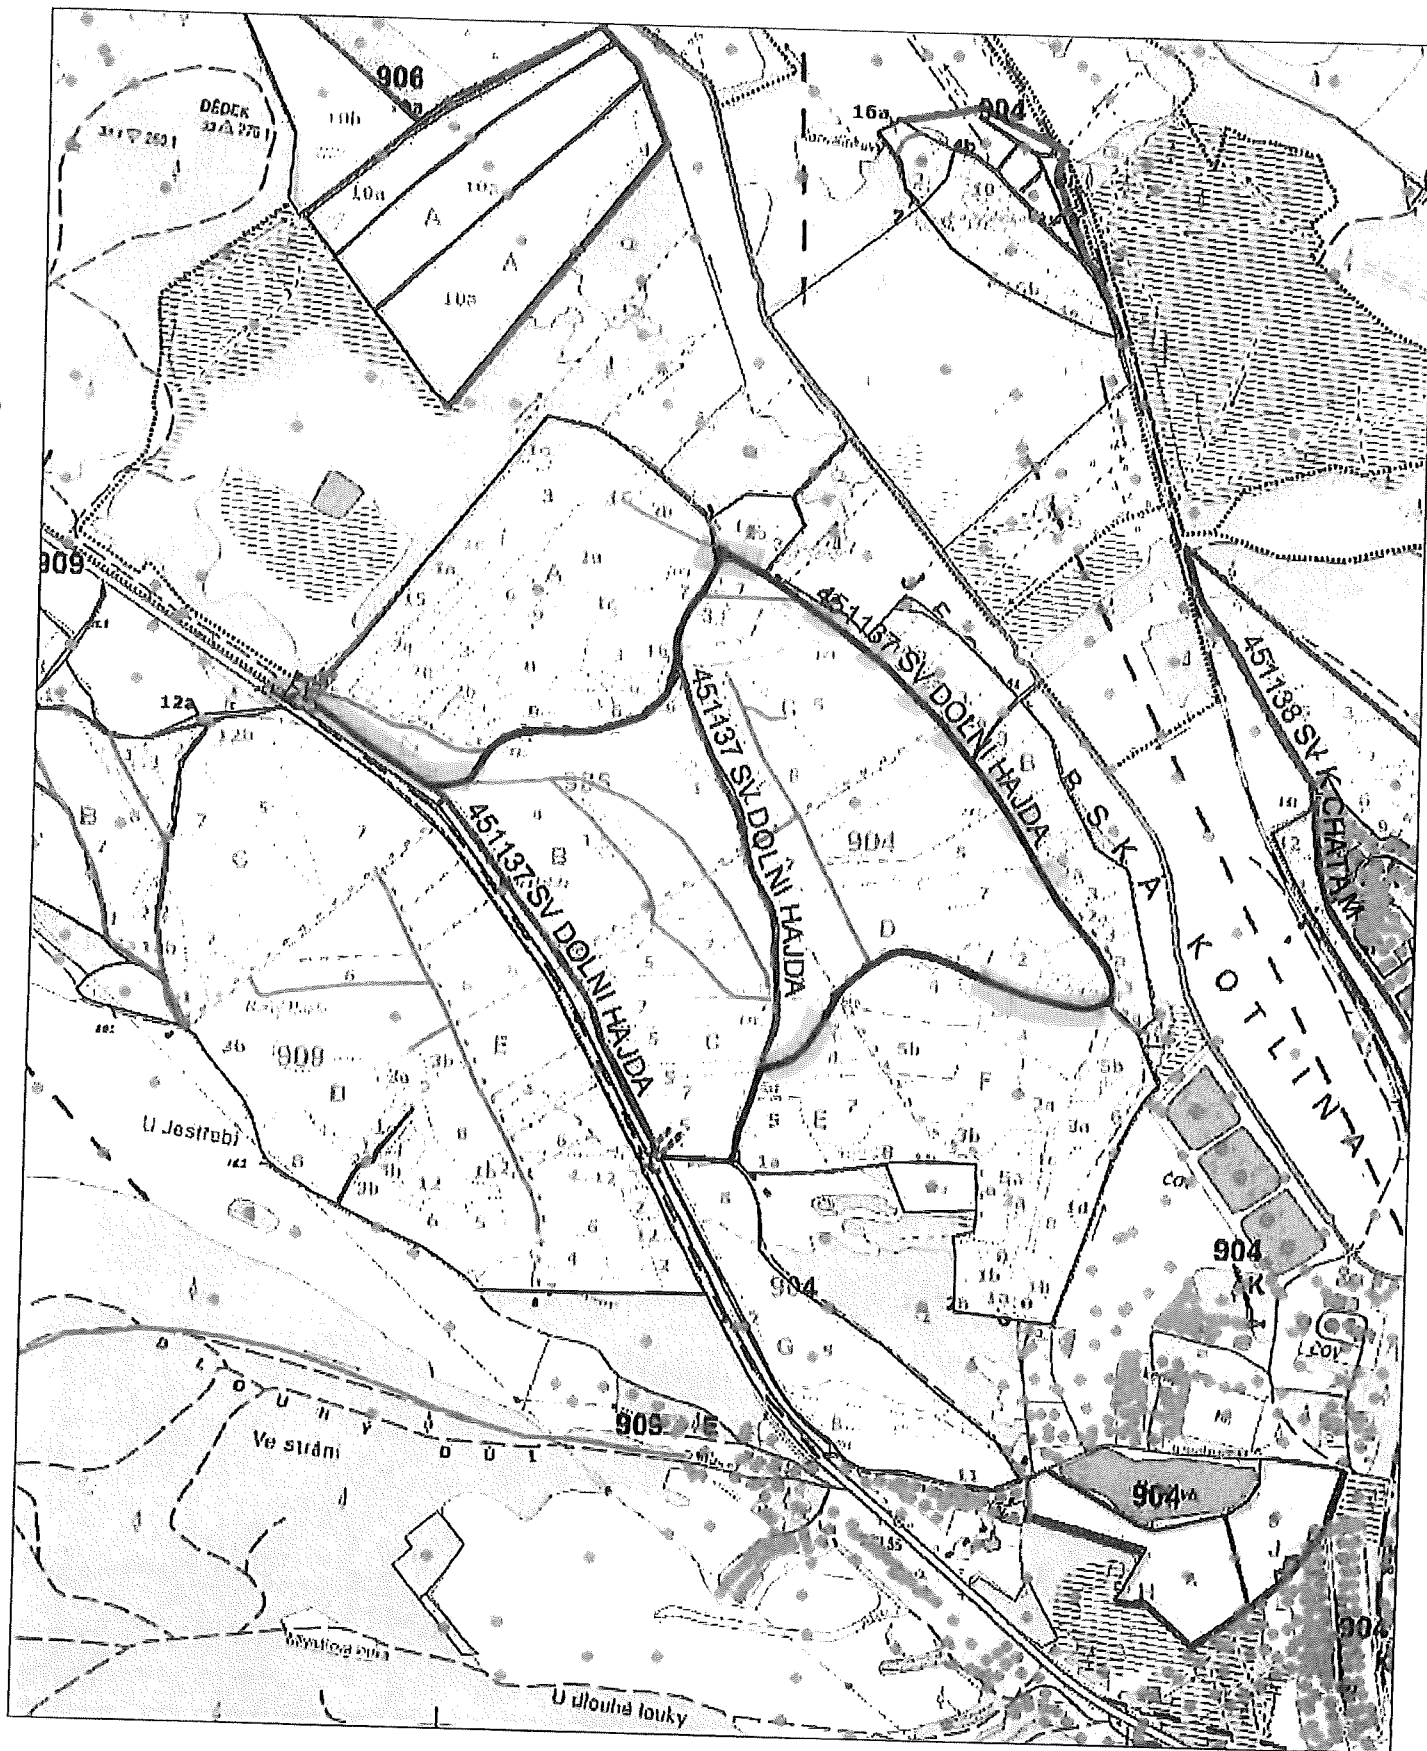

Pankrác, LC Dolní Hájda

0 100 200 300 400 500 m

1 : 10 000

Oddbor HÚL, oddělení GIS, GrDS

REKAPITULACE STAVBY

Kód: 21092022
Stavba: Pankrác - úpravy a opravy LC



KSO:
Místo:

CC-CZ:
Datum: 30.09.2022

Zadavatel:
Lesy České republiky, s.p.

IČ:
DIČ:

Uchazeč:
Robert Samohel, Druzcov 13 Osečná 46352

IČ: 69283818
DIČ: [REDACTED]

Projektant:

IČ:
DIČ:

Zpracovatel:

IČ:
DIČ:

Poznámka:

Cena bez DPH			473 255,75
DPH základní	Sazba daně	Základ daně	Výše daně
snížená	21,00%	473 255,75	99 383,71
	15,00%	0,00	0,00
Cena s DPH v CZK			572 639,46

Projektant _____ Zpracovatel _____

Datum a podpis: _____ Razítko _____ Datum a podpis: _____ Razítko _____

Objednavatel _____ Uchazeč _____

Datum a podpis: _____ Razítko _____ Datum a podpis: _____ Razítko _____

REKAPITULACE OBJEKTŮ STAVBY A SOUPISŮ PRACÍ

Kód: 21092022

Stavba: Pankrác - úpravy a opravy LC



Místo: Datum: 30.09.2022

Zadavatel: Lesy České republiky, s.p.

Projektant:

Uchazeč: Robert Samohel, Družcov 13 Osečná 46352

Zpracovatel:

Kód	Popis	Cena bez DPH [CZK]	Cena s DPH [CZK]
Náklady z rozpočtů		473 255,75	572 639,46
21092022. 1	LC Poštovní a LC Bezdězské	117 527,00	142 207,67
21092022. 2	SV Dolní hajda	355 728,75	430 431,79

SOUPIS PRACÍ



Stavba:

Pankrác - úpravy a opravy LC

Objekt:

21092022.1 - LC Poštovní a LC Bezdězské

Místo:

Datum: 30.09.2022

Zadavatel:

Lesy České republiky, s.p.

Projektant:

Uchazeč:

Robert Samohel, Družcov 13 Osečná 46352

Zpracovatel:

PČ	Typ	Kód	Popis	MJ	Množství	J.cena [CZK]	Cena celkem [CZK]
----	-----	-----	-------	----	----------	--------------	-------------------

Náklady soupisu celkem 117 527,00

D HSV Práce a dodávky HSV 117 527,00

D 1 Zemní práce 5 412,00

1	K	122251102	Odkopávky a prokopávky nezapažené v hornině třídy těžitelnosti I, skupiny 3 objem do 50 m3 strojně	m3	22,000	246,00	5 412,00
---	---	-----------	--	----	--------	--------	----------

PP Odkopávky a prokopávky nezapažené strojně v hornině třídy těžitelnosti I skupiny 3 přes 20 do 50 m3

Poznámka k položce:

LC K bezdězské

P STRŽENÍ BAHNA, ODVODNĚNÍ, PŘÍPRAVA PODKLADU 58*2,5*0,2

D 5 Komunikace pozemní 36 105,00

2	K	564751111	Podklad z kameniva hrubého drceného vel. 32-63 mm tl 150 mm	m2	145,000	128,00	18 560,00
---	---	-----------	---	----	---------	--------	-----------

PP Podklad nebo krytí z kameniva hrubého drceného vel. 32-63 mm s rozprostřením a zhuňněním, po zhuňnění tl. 150 mm

P Poznámka k položce:

58*2,5

3	K	564831111	Podklad ze štěrkodrtě ŠD tl 100 mm	m2	145,000	121,00	17 545,00
---	---	-----------	------------------------------------	----	---------	--------	-----------

PP Podklad ze štěrkodrtě ŠD s rozprostřením a zhuňněním, po zhuňnění tl. 100 mm

D 9 Ostatní konstrukce a práce, bourání 76 010,00

4	K	938909611	Odstranění nánosů na krajnicích tl do 100 mm	m2	3 455,000	22,00	76 010,00
---	---	-----------	--	----	-----------	-------	-----------

PP Čištění krajnic odstraněním nánosů (ulehlého, popř. zaježděného) naneseného vlivem silničního provozu

Poznámka k položce:

LC Poštovní

P OBOUSTRANNÉ ČIŠTĚNÍ CELÉHO ÚSEKU, PRŮMĚRNÉ ŠÍŘE NÁNOSU 0,5 m

SOUPIS PRACÍ



Stavba: Pankrác - úpravy a opravy LC
Objekt: 21092022.2 - SV Dolní hajda

Místo:
Zadavatel: Lesy České republiky, s.p.
Uchazeč: Robert Samohel, Družcov 13 Osečná 46352

Datum: 30.09.2022
Projektant:
Zpracovatel:

PČ	Typ	Kód	Popis	MJ	Množství	J.cena [CZK]	Cena celkem [CZK]
----	-----	-----	-------	----	----------	--------------	-------------------

Náklady soupisu celkem

355 728,75

D HSV Práce a dodávky HSV 355 728,75

D 1 Zemní práce 2 460,00

1	K	122251102	Odkopávky a prokopávky nezapažené v hornině třídy těžitelnosti I, skupiny 3 objem do 50 m3 strojně	m3	10,000	246,00	2 460,00
---	---	-----------	--	----	--------	--------	----------

PP Odkopávky a prokopávky nezapažené strojně v hornině třídy těžitelnosti I skupiny 3 přes 20 do 50 m3
Poznámka k položce:
P STRŽENÍ BAHNA, PŘÍPRAVA PODKLADU NA SKLÁDCE 100*0,1

D 5 Komunikace pozemní 353 268,75

2	K	564751111	Podklad z kameniva hrubého drceného vel. 32-63 mm tl 150 mm	m2	1 418,750	128,00	181 600,00
---	---	-----------	---	----	-----------	--------	------------

PP Podklad nebo kryt z kameniva hrubého drceného vel. 32-63 mm s rozprostřením a zhutněním, po zhutnění tl. 150 mm
Poznámka k položce:
P PROPADLÉ KOLEJE Š.0,75*CELKEM 69m=72,75m2
SKLÁDKA 4*25=100m2
VYJEŽDĚNÁ CESTA Š. 2,8* CELKEM 445m=1246m2

3	K	564831111	Podklad ze štěrkodrtě ŠD tl 100 mm	m2	1 418,750	121,00	171 668,75
---	---	-----------	------------------------------------	----	-----------	--------	------------

PP Podklad ze štěrkodrtě ŠD s rozprostřením a zhutněním, po zhutnění tl. 100 mm

