


Správní objekt (1NP)

Příloha č. 1 Smlouvy o nájmu (grafická)

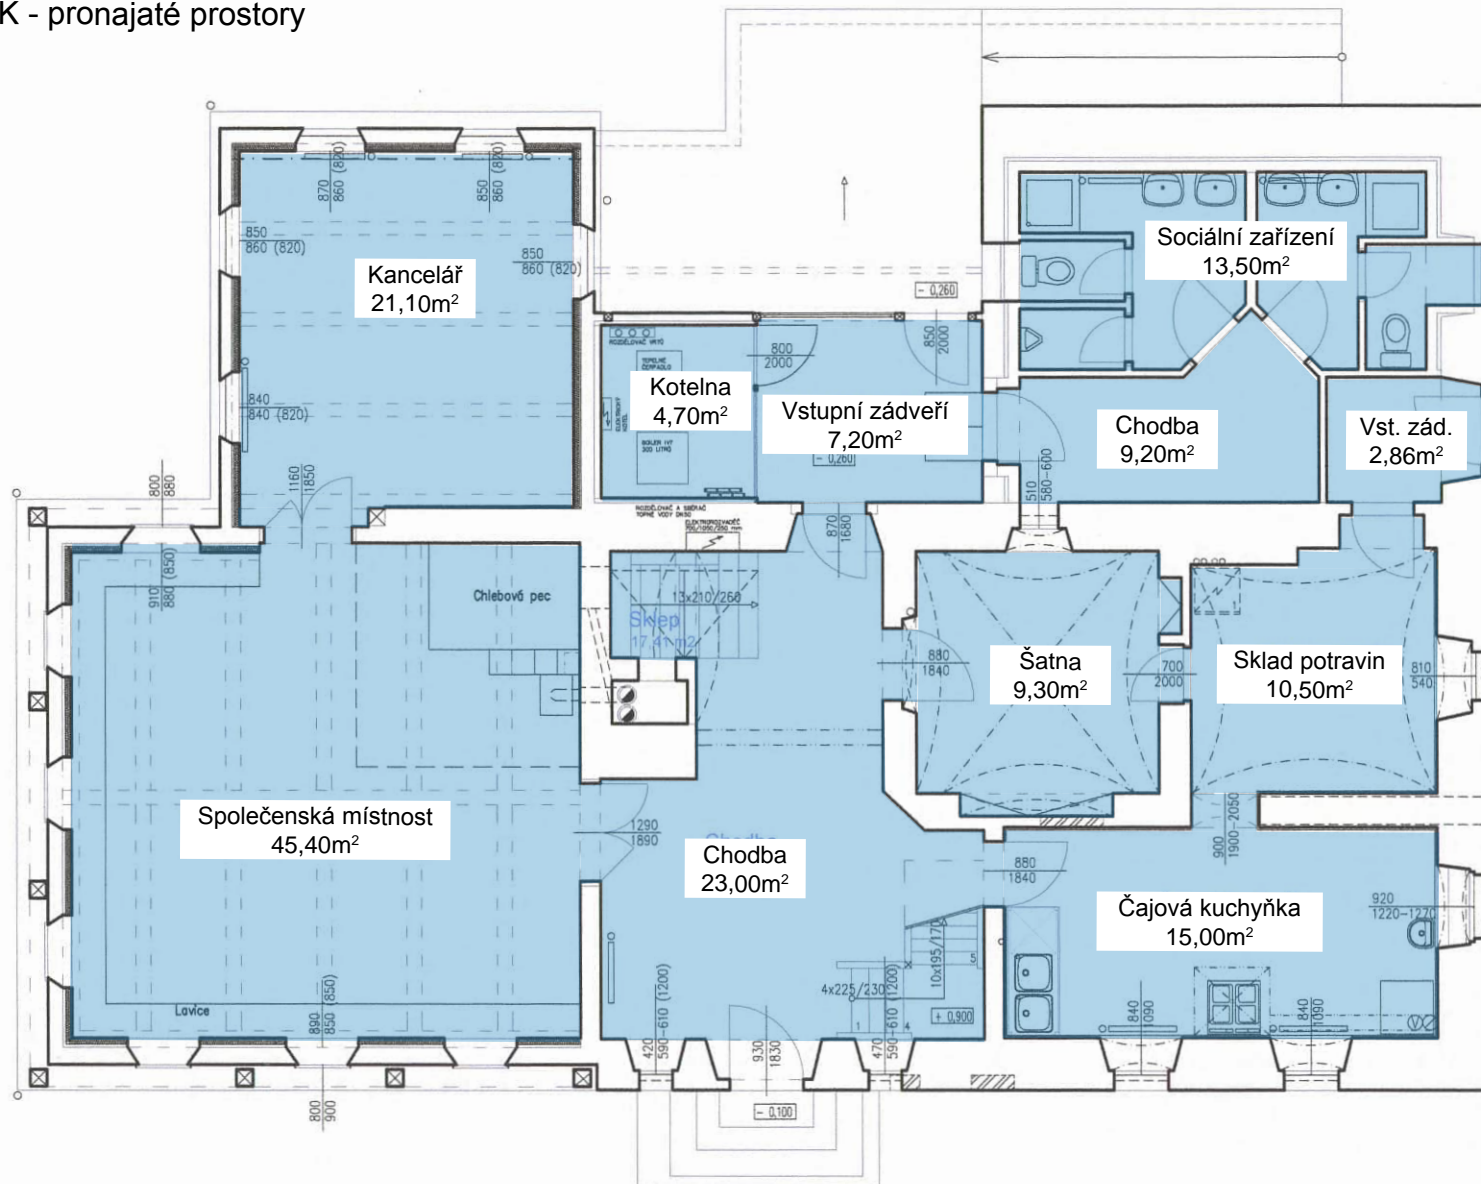


 STŘEVLIK - pronajaté prostory




Pracovní objekt (2NP)

Příloha č. 1 Smlouvy o nájmu (grafická část)

STŘEVLIK - pronajaté prostory

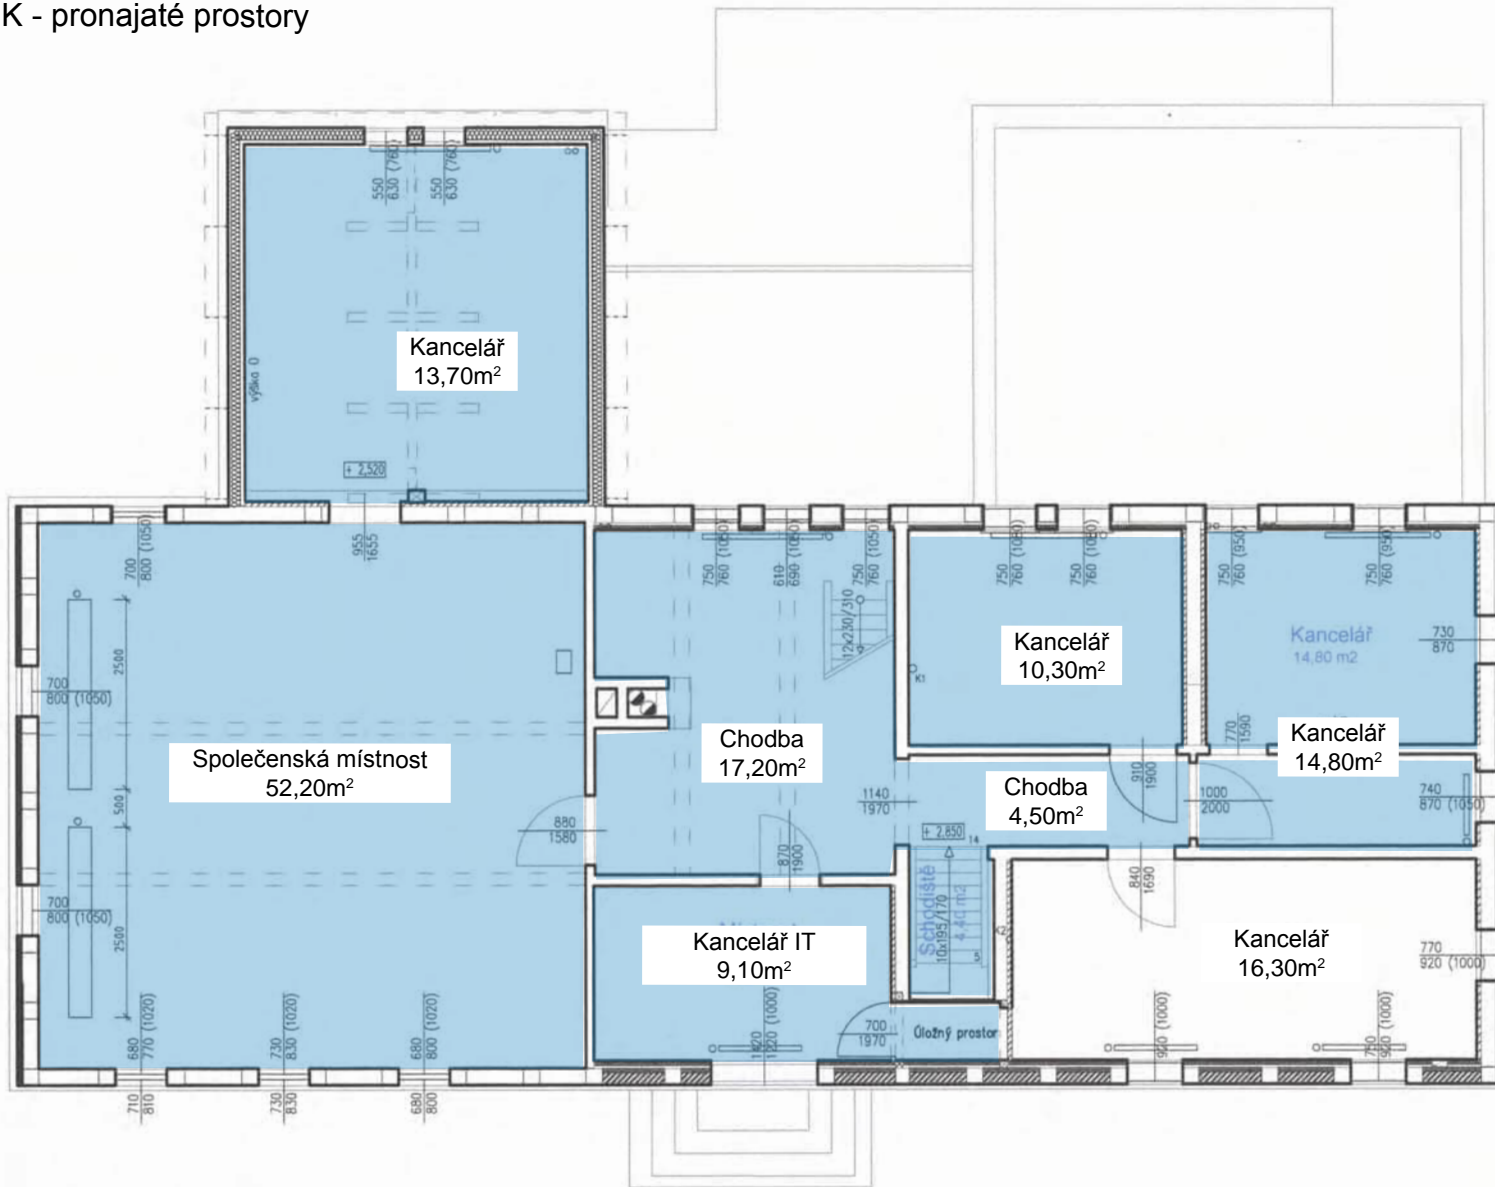


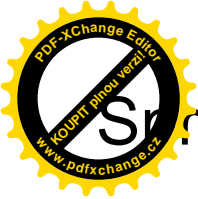


Správní objekt (3NP - podkroví)

Příloha č. 1 Smlouvy o nájmu (grafická část)

 STŘEVLIK - pronajaté prostory


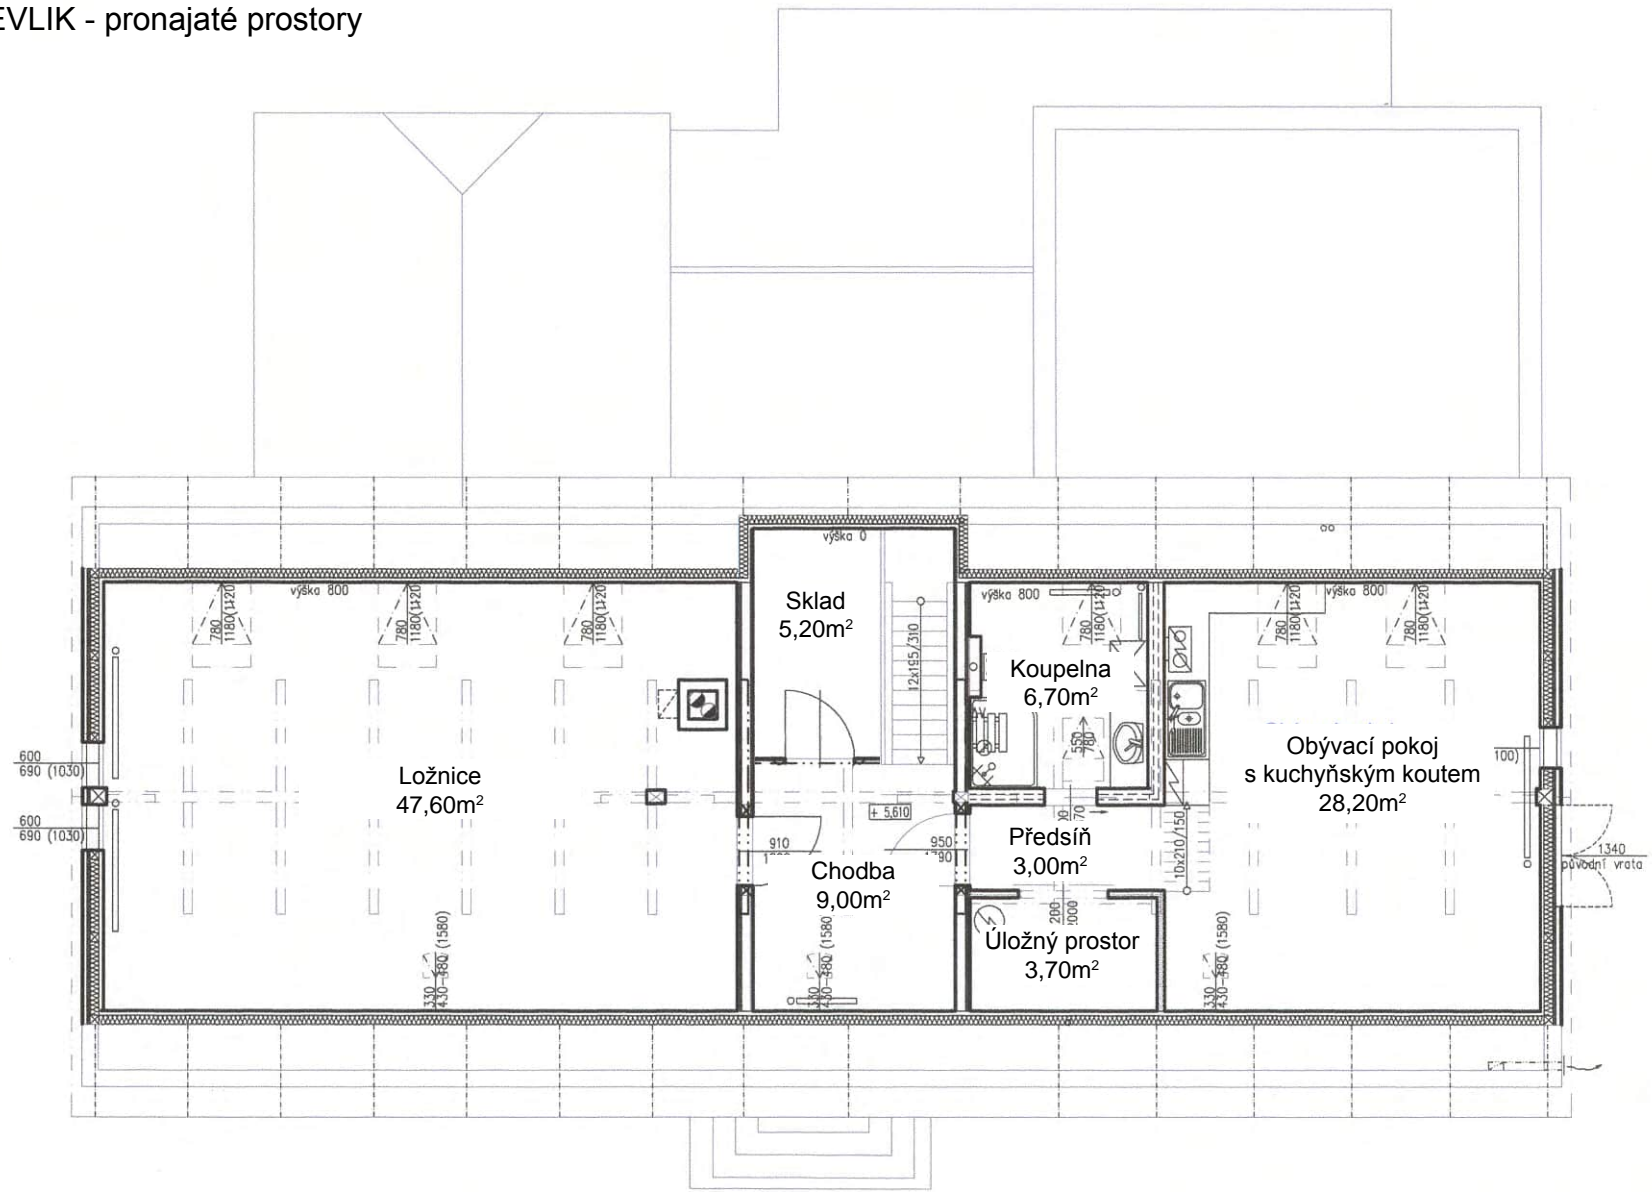


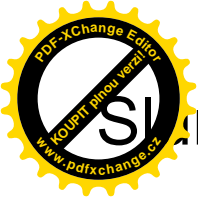

Sluneční dům (-1NP)

Příloha č. 1 Smlouvy o nájmu (grafická


STŘEVLIK - pronajaté prostory

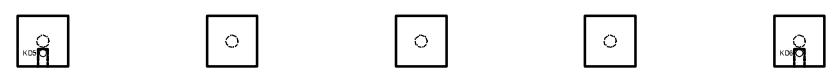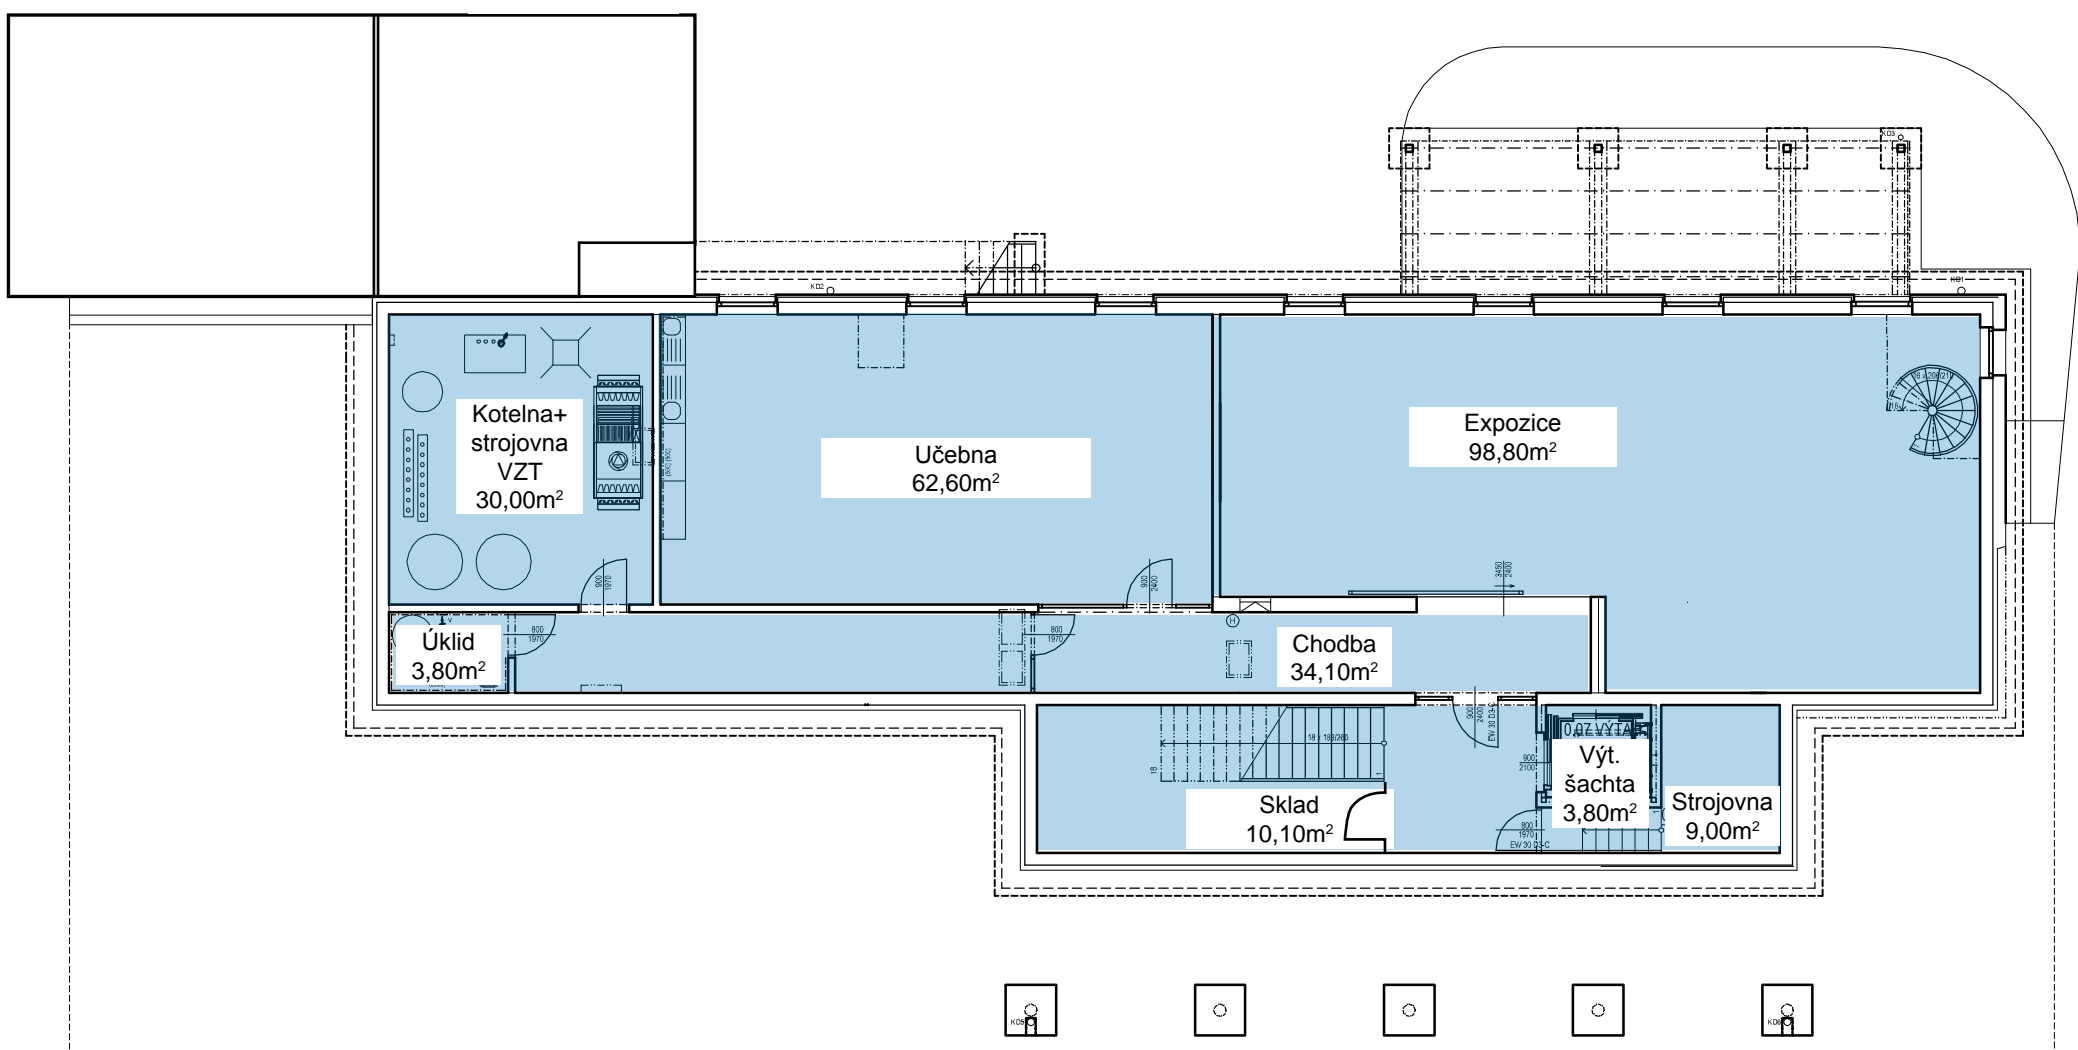


Sluneční dům (1NP)

Příloha č. 1 Smlouvy o nájmu (grafická

STŘEVLIK - pronajaté prostory

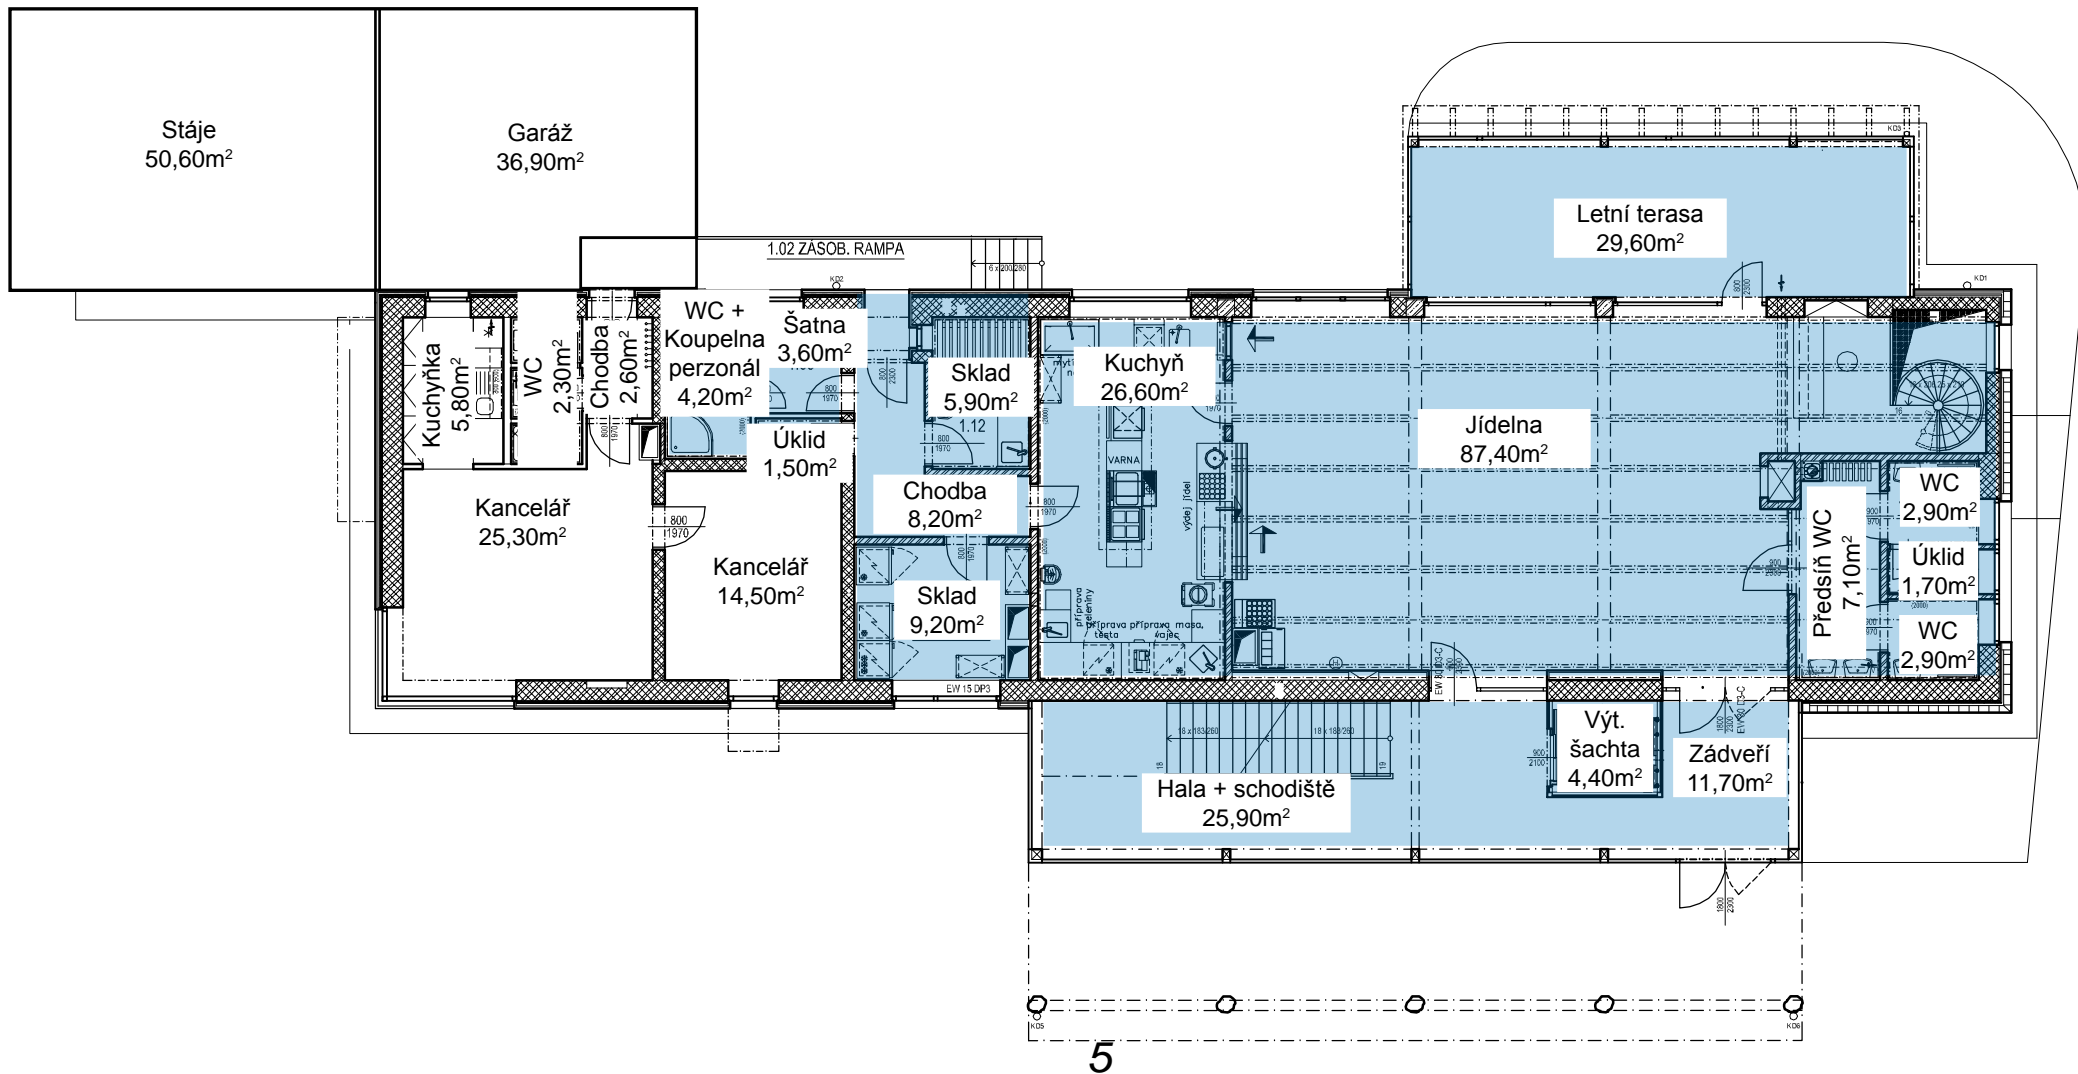


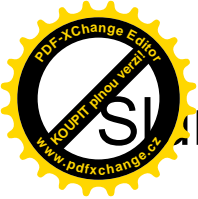

Sluneční dům (2NP)

Příloha č. 1 Smlouvy o nájmu (grafická

STŘEVLIK - pronajaté prostory

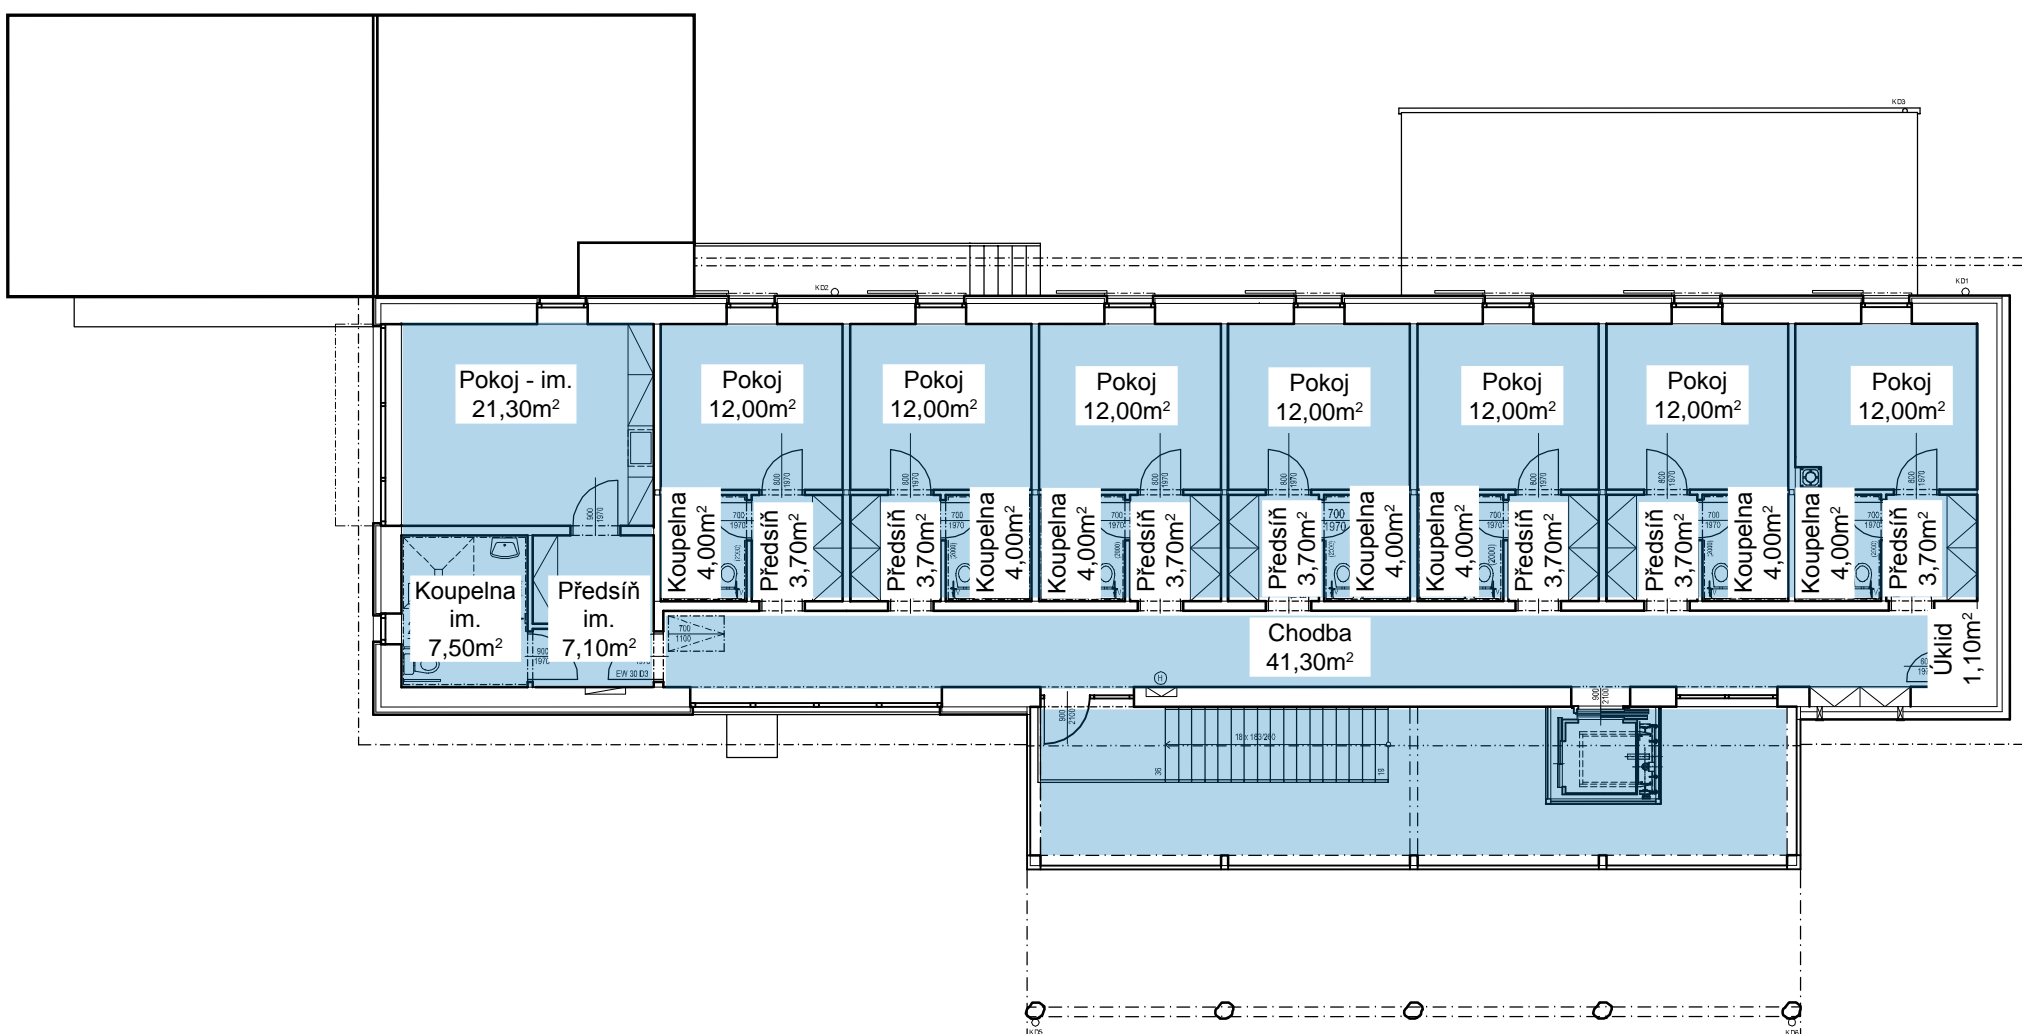



Innocentium (1NP)

Příloha č. 1 Smlouvy o nájmu (grafická část)

 STŘEVLIK - pronajaté prostory

