

2277/2021

OM1/193924/2017 - 30219/Kry

Č.j.: MMHK/165749/2021

BVB 3039/2018

SMLOUVA O ZŘÍZENÍ VĚCNÉHO BŘEMENE - SLUŽEBNOSTI

1. Povinný:

Statutární město Hradec Králové, IČO 002 68 810, DIČ CZ00268810

se sídlem: Československé armády 408, PSČ 502 00 Hradec Králové

zastoupený: na základě vnitřních předpisů Ing. Milanem Brokešem, vedoucím odboru správy majetku města, Magistrátu města Hradec Králové

bankovní spojení: Komerční banka, a.s., Hradec Králové

(dále jen „povinný“)

a

2. Oprávněný:

ČEZ Distribuce, a.s., IČO 24729035, DIČ CZ24729035

se sídlem: Děčín, Děčín IV – Podmokly, Teplická 874/8, PSČ 405 02

společnost zapsaná v obchodním rejstříku vedeném u Krajského soudu v Ústí nad Labem, spisová značka B 2145

uzavírají níže uvedeného dne, měsíce a roku podle § 1257-1266 a § 1299-1302 zákona č. 89/2012 Sb., občanského zákoníku, ve znění pozdějších předpisů a zákona č. 458/2000 Sb., o podmínkách podnikání a o výkonu státní správy v energetických odvětvích a o změně některých zákonů („energetický zákon“), ve znění pozdějších předpisů tuto:

SMLOUVU O ZŘÍZENÍ VĚCNÉHO BŘEMENE - SLUŽEBNOSTI

č. 2021/1936

stavba: „č. IE – 12 – 2006430 Hradec Králové, skladištní oblast, VN717“

(dále jen „smlouva“)

I.

1.1. Povinný prohlašuje, že je vlastníkem pozemků pp. č. 129/6, pp. č. 129/7, pp. č. 129/8, pp. č. 129/15, pp. č. 148/125, pp. č. 148/126, pp. č. 148/132, pp. č. 1067/3 (vedeny v druhu pozemku ostatní plocha, způsob využití jiná plocha), pp. č. 148/8, pp. č. 148/11, pp. č. 148/110, pp. č. 457/7, pp. č. 458/8, pp. č. 460/1, pp. č. 460/40, pp. č. 460/42, pp. č. 1004/3, pp. č. 1007/2, pp. č. 1007/17, pp. č. 1106/1, pp. č. 1106/2, pp. č. 1106/3, pp. č. 1106/6 (vedeny v druhu pozemku ostatní plocha, způsob využití ostatní komunikace) a pp. č. 1007/62 (veden v druhu pozemku ostatní plocha, způsob využití silnice), vše v katastrálním území Slezské Předměstí, obec Hradec Králové, zapsaných u Katastrálního úřadu pro Královéhradecký kraj, Katastrálního pracoviště Hradec Králové na listu vlastnictví č. 10001 pro katastrální území Slezské Předměstí a obec Hradec Králové. Dále povinný prohlašuje, že je vlastníkem pozemků pp. č. 177/2, pp. č. 180/4, pp. č. 273/1, pp. č. 273/26, pp. č. 274/2, pp. č. 276/2, pp. č. 276/3, pp. č. 277/1, pp. č. 277/2 (vedeny v druhu pozemku trvalý travní porost), pp. č. 188/2, pp. č. 273/8, pp. č. 999/2, pp. č. 1004/1, pp. č. 1056/5, pp. č. 1058/1, pp. č. 1059/1 (vedeny v druhu pozemku ostatní plocha, způsob využití ostatní komunikace), pp. č. 273/2, pp. č. 273/19, pp. č. 273/49, pp. č. 1003/1 (vedeny v druhu pozemku orná půda), pp. č. 259/6 (veden v druhu pozemku ostatní plocha, způsob využití jiná plocha), pp. č. 1145 (veden v druhu pozemku ostatní plocha, způsob využití neplodná půda) a pp. č. 1150 (veden v druhu pozemku vodní plocha, způsob využití koryto vodního toku umělé), vše v katastrálním území Věkoše, obec Hradec Králové, zapsaných u Katastrálního úřadu pro Královéhradecký kraj, Katastrálního pracoviště Hradec Králové na listu vlastnictví č. 10001 pro katastrální území Věkoše a obec Hradec Králové. A dále povinný prohlašuje, že je vlastníkem pozemků pp. č. 205/2, pp. č. 205/3, pp. č. 205/4, pp. č. 205/10 a pp. č. 433/9 (vedeny v druhu pozemku ostatní plocha, způsob využití ostatní komunikace), vše v katastrálním území Pouchov, obec Hradec Králové, zapsaných u Katastrálního úřadu pro Královéhradecký kraj, Katastrálního pracoviště Hradec Králové na listu vlastnictví č. 10001 pro katastrální území Pouchov a obec Hradec Králové.

1.2. Oprávněný prohlašuje, že je vlastníkem kabelového vedení nn a optického vedení umístěných v částech pozemků uvedených v čl. I. odst. 1.1 této smlouvy v rámci stavby „č. IE – 12 – 2006430 Hradec Králové, skladištní oblast, VN717“. Kabelové vedení nn a optické vedení jsou umístěny v částech pozemků uvedených v odst. 1.1. této smlouvy v celkové délce kabelového vedení nn 2853 metrů a optického vedení 2853 metrů. Průběh a rozsah kabelového vedení nn a optického vedení v částech pozemků uvedených v odst. 1.1. této smlouvy je vymezen geometrickými plány č. 1243,665,2910-101/2020 ze dne 08.10.2020 pro katastrální území Věkoše, č. 1244,1110,3021-111/2020 ze dne 25.11.2020 pro katastrální území Věkoše a č. 3022,1111-109/2020 ze dne 08.10.2020 pro katastrální území Slezské Předměstí a Pouchov.

II.

2.1. Povinný, za níže specifikovaných podmínek, zřizuje touto smlouvou ve prospěch oprávněného služebnost k částem pozemků:

- pp. č. 1003/1 v katastrálním území Věkoše v rozsahu vymezeném geometrickým plánem č. 1243,665,2910-101/2020 ze dne 08.10.2020, pro katastrální území Věkoše, který vyhotovila firma [REDACTED] - [REDACTED],

součástí této smlouvy

- pp. č. 177/2, pp. č. 180/4, pp. č. 188/2, pp. č. 259/6, pp. č. 273/1, pp. č. 273/2, pp. č. 273/8, pp. č. 273/19, pp. č. 273/26, pp. č. 273/49, pp. č. 274/2, pp. č. 276/2, pp. č. 276/3, pp. č. 277/1, pp. č. 277/2, pp. č. 999/2, pp. č. 1004/1, pp. č. 1056/5, pp. č. 1058/1, pp. č. 1059/1, pp. č. 1145 a pp. č. 1150 v katastrálním území Věkoše v rozsahu vymezeném **geometrickým plánem č. 1244,1110,3021-111/2020** ze dne 25.11.2020, pro katastrální území Věkoše, který vyhotovila firma [REDACTED]

součástí této smlouvy

- pp. č. 129/6, pp. č. 129/7, pp. č. 129/8, pp. č. 129/15, pp. č. 148/8, pp. č. 148/11, pp. č. 148/110, pp. č. 148/125, pp. č. 148/126, pp. č. 148/132, pp. č. 457/7, pp. č. 458/8, pp. č. 460/1, pp. č. 460/40, pp. č. 460/42, pp. č. 1004/3, pp. č. 1007/2, pp. č. 1007/17, pp. č. 1007/62, pp. č. 1067/3, pp. č. 1106/1, pp. č. 1106/2, pp. č. 1106/3, pp. č. 1106/6 v katastrálním území Slezské Předměstí a pp. č. 205/2, pp. č. 205/3, pp. č. 205/4, pp. č. 205/10, pp. č. 433/9 v katastrálním území Pouchov v rozsahu vymezeném **geometrickým plánem č. 3022,1111-109/2020** ze dne 08.10.2020, pro katastrální území Slezské Předměstí a Pouchov, který vyhotovila firma [REDACTED]

ále společně jen „služebné pozemky“). Služebnost spočívá v oprávnění
stním nákladem a vhodným a bezpečným způsobem umístit, provozovat,
ravit a jinak udržovat kabelové vedení nn a optické vedení.

Tato služebnost se zřizuje na dobu neurčitou jako právo věčné. Oprávněný
onost přijímá.

Zásah do povrchu služebných pozemků za účelem provádění údržby a oprav
ového vedení nn nebo optického vedení bude možný pouze po předchozím
ném souhlasu povinného. Tento souhlas bude mít formu smlouvy o oprávnění
ppovým pracím, ve které budou stanoveny podmínky jejich provádění.

Povinný se zavazuje, že nebude bezdůvodně bránit vydání písemného
asu k činnostem uvedeným v čl. II. odst. 2.3. této smlouvy. Nesnese-li záležitost
hlém poškození kabelového vedení nn nebo optického vedení odkladu, obstará
něný jeho opravu i bez předchozího projednání s povinným, místo opravy
í a zabezpečí. V případě dle předchozí věty oprávněný oznámí provádění
y kabelového vedení nn nebo optického vedení povinnému prostřednictvím
elny Magistrátu města Hradec Králové neprodleně, nejpozději však do dvou
od započetí prací na provedení opravy. Po skončení prací uvede oprávněný
oné pozemky na vlastní náklad do předešlého stavu a nahradí škodu
benou provedením prací.

Oprávněný je povinen zpřístupnit každému vlastníku či spoluvlastníkům pozemků na jeho žádost dokumentaci stavby kabelového vedení nn a jeho vedení v rozsahu nutném k ochraně jeho oprávněných zájmů.

2.6. Oprávněný je povinen si při výkonu práv odpovídajících služebnosti počínat tak, aby na majetku povinného nevznikaly žádné škody, případné vzniklé škody je oprávněný povinen uhradit.

2.7. Povinný se zavazuje na služebných pozemcích výše uvedená oprávnění odpovídající služebnosti strpět a zdržet se všech činností, které by mohly podstatným způsobem ohrozit výkon práva odpovídajícího služebnosti.

III.

3.1. Služebnost uvedená v čl. II. této smlouvy se zřizuje za cenu stanovenou dle ceníku Směrnice Rady města Hradec Králové č. 6/2008, o nakládání s nemovitým majetkem města Hradec Králové a za cenu stanovenou dle usnesení Rady města Hradec Králové č. RM/2021/757. Cena za zřízení služebnosti činí 1.236.475,- Kč + 21% DPH dle platných právních předpisů. Celková cena za zřízení služebnosti dle této smlouvy činí včetně 21% DPH **1.496.135,- Kč** (slovy: jeden milion čtyři sta devadesát šest tisíc sto třicet pět korun českých).

3.2. Oprávněný se zavazuje, že uhradí povinnému jednorázově cenu za zřízení služebnosti ve výši **1.496.135,- Kč** včetně 21% DPH na účet budoucího povinného uvedený v záhlaví smlouvy na základě daňového dokladu (faktury) vystaveného budoucím povinným po podpisu smlouvy o zřízení služebnosti oběma smluvními stranami. Splatnost daňového dokladu bude činit 30 dnů od jeho doručení budoucímu oprávněnému. Cena bude považována za uhrazenou jejím připsáním na účet povinného.

3.3. V případě prodlení se zaplacením ceny za zřízení služebnosti je oprávněný povinen uhradit povinnému smluvní pokutu ve výši 0,1 % z dlužné částky za každý den prodlení, čímž nebude dotčeno právo na náhradu škody. Vedle zaplacení smluvní pokuty dle předchozí věty je oprávněný povinen rovněž nahradit povinnému škodu, která povinnému vznikla v důsledku prodlení oprávněného se zaplacením ceny za zřízení služebnosti. Ustanovení § 2050 zákona č. 89/2012 Sb., občanského zákoníku, se nepoužije.

3.4. Smluvní pokuta bude uhrazena na základě faktury vystavené příslušnou smluvní stranou. Splatnost této faktury je 20 dní od jejího doručení příslušné smluvní straně.

3.5. Smluvní strany prohlašují, že sjednaná výše smluvní pokuty je přiměřená významu zajištěné právní povinnosti.

3.6. Případné odstoupení od smlouvy se nedotýká nároku na smluvní pokutu.

IV.

4.1. Smluvní strany se dohodly, že návrh na vklad služebnosti do katastru nemovitostí u Katastrálního úřadu pro Královéhradecký kraj, Katastrální pracoviště Hradec Králové dle této smlouvy bude podán až po úplném zaplacení ceny za zřízení služebnosti.

4.2. Oprávněný zmocňuje povinného k podání návrhu na vklad služebnosti do katastru nemovitostí a povinný toto zmocnění přijímá.

4.3. Správní poplatek spojený s podáním návrhu na vklad služebnosti do katastru nemovitostí dle této smlouvy uhradí oprávněný.

V.

5.1. Zřízení služebnosti za podmínek uvedených v této smlouvě bylo schváleno usnesením Rady města Hradec Králové č. RM/2018/771 ze dne 19.06.2018 a č. RM/2021/1092 ze dne 07.09.2021.

VI.

6.1. Je-li nebo stane-li se některé ustanovení této smlouvy neplatné či neúčinné, nedotýká se to ostatních ustanovení této smlouvy, která zůstávají platná a účinná. Smluvní strany se v tomto případě zavazují dohodou nahradit ustanovení neplatné/neúčinné novým ustanovením platným/účinným, které nejlépe odpovídá původně zamýšlenému ekonomickému účelu ustanovení neplatného/neúčinného. Do té doby platí odpovídající úprava obecně závazných právních předpisů České republiky.

6.2. Smluvní strany prohlašují, že na tuto smlouvu se mj. vztahuje zákon č. 340/2015 Sb., o zvláštních podmínkách účinnosti některých smluv, uveřejňování těchto smluv a o registru smluv (zákon o registru smluv), a povinný je dle § 2 cit. zákona subjektem, jehož smlouvy se povinně uveřejňují prostřednictvím registru smluv.

6.3. Smlouva vstupuje v platnost dnem podpisu obou smluvních stran a účinnosti nabývá dnem uveřejnění v registru smluv.

6.4. Smluvní strany prohlašují, že tato smlouva byla sepsána podle jejich pravé a svobodné vůle, určitě, vážně, srozumitelně, nikoliv v tísní a za nápadně nevýhodných podmínek a že s jejím obsahem souhlasí.

6.5. Povinnost strpět výkon práva odpovídajícího služebnosti zřízeného touto smlouvou přechází na každého dalšího případného vlastníka služebných pozemků.

6.6. Oprávněný prohlašuje, že souhlasí s uveřejněním této smlouvy v plném znění (včetně všech příloh).

6.7. Smluvní strany prohlašují, že smlouva neobsahuje žádná obchodní tajemství a oprávněný souhlasí u uveřejnění smlouvy (vč. metadat) bez jakýchkoliv dalších podmínek.

6.8. Dle § 5 odst. 5 zákona č. 340/2015 Sb., zákon o registru smluv, je k řádnému uveřejnění smlouvy třeba, aby byla uveřejněna způsobem tam stanoveným, a to včetně vyplnění metadat. Smluvní strany se dohodly, že uveřejní metadata v níže uvedeném rozsahu a prohlašují, že uvedený rozsah metadat:

- identifikace smluvních stran:

Statutární město Hradec Králové, IČ: 00268810, Československé armády 408, 502 00 Hradec Králové, ID datové schránky: bebb2in

ČEZ Distribuce, a.s., IČ: 24729035, Teplická 874/8, 405 02 Děčín IV - Podmokly
ID datové schránky: v95uqfy

- vymezení předmětu smlouvy:

Služebnost kabelového vedení nn a optického vedení v částech pozemků pp. č. 129/6, pp. č. 129/7, pp. č. 129/8, pp. č. 129/15, pp. č. 148/8, pp. č. 148/11, pp. č. 148/110, pp. č. 148/125, pp. č. 148/126, pp. č. 148/132, pp. č. 457/7, pp. č. 458/8, pp. č. 460/1, pp. č. 460/40, pp. č. 460/42, pp. č. 1004/3, pp. č. 1007/2, pp. č. 1007/17, pp. č. 1007/62, pp. č. 1067/3, pp. č. 1106/1, pp. č. 1106/2, pp. č. 1106/3, pp. č. 1106/6 v katastrálním území Slezské Předměstí, pp. č. 177/2, pp. č. 180/4, pp. č. 188/2, pp. č. 259/6, pp. č. 273/1, pp. č. 273/2, pp. č. 273/8, pp. č. 273/19, pp. č. 273/26, pp. č. 273/49, pp. č. 274/2, pp. č. 276/2, pp. č. 276/3, pp. č. 277/1, pp. č. 277/2, pp. č. 999/2, pp. č. 1003/1, pp. č. 1004/1, pp. č. 1056/5, pp. č. 1058/1, pp. č. 1059/1, pp. č. 1145, pp. č. 1150 v katastrálním území Věkoše, pp. č. 205/2, pp. č. 205/3, pp. č. 205/4, pp. č. 205/10, pp. č. 433/9 v katastrálním území Pouchov

- cena: 1.236.475,- Kč bez DPH, 1.496.135,- Kč s DPH

- datum uzavření smlouvy: datum podpisu smlouvy poslední smluvní stranou

považují za správný, úplný a v tomto znění plně odpovídající a vyhovující požadavkům zákona o registru smluv.

6.9. Tato smlouva je vyhotovena ve 4 stejnopisech s platností originálu, z nichž 1 stejnopis obdrží oprávněný, 2 stejnopisy obdrží povinný a 1 stejnopis bude sloužit pro potřeby Katastrálního úřadu pro Královéhradecký kraj, Katastrální pracoviště Hradec Králové.

V Hradci Králové dne: 02.11.2022
za povinného:

V dne:
za oprávněného:

[Redacted signature area]

[Redacted signature area]

VÝKAZ DOSAVADNÍHO A NOVÉHO STAVU ÚDAJŮ KATASTRU NEMOVITOSTÍ															
Dosavadní stav				Nový stav											
Označení pozemku parc. číslem	Výměra parcely		Druh pozemku	Označení pozemku parc. číslem	Výměra parcely		Druh pozemku	Typ stavby	Zpús. určení	Porovnání se stavem evidence právních vztahů					
	ha	m²	Způsob využití		ha	m²	Způsob využití	Způsob využití	výměr	Díl přechází z pozemku označeného v		Číslo listu vlastnictví	Výměra dílu		Označení dílu
katastru nemovitostí			dřívější poz. evidenci	ha						m²					
st. 957										st. 957		11127			
232/3										232/3		11770			
239/1										239/1		11443			
239/2										239/2		11669			
333/1										333/1		12151			
1003/1										1003/1		10001			
1045/6										1045/6		11127			
1046/1										1046/1		11769			


Oprávněný : podle smlouvy
Druh věcného břemene : podle smlouvy

VÝKAZ DOSAVADNÍHO A NOVÉHO STAVU ÚDAJŮ KATASTRU NEMOVITOSTÍ																
Dosavadní stav				Nový stav												
Označení pozemku parc. číslem	Výměra parcely		Druh pozemku	Označení pozemku parc. číslem	Výměra parcely		Druh pozemku	Typ stavby	Způsob využití	Způsob využití	Způsob využití	Porovnání se stavem evidence právních vztahů				Označení dílu
	ha	m²	Způsob využití		Způsob využití	Způsob využití	výměr	Díl přechází z pozemku označeného v				Číslo listu vlastnictví	Výměra dílu			
								katastru nemovitostí					dřívější poz. evidenci	ha	m²	
st. 1191 1664/1 1697												st. 1191 1664/1 1697	8252 8252 8726			

Oprávněný : podle smlouvy
Druh věcného břemene : podle smlouvy

VÝKAZ DOSAVADNÍHO A NOVÉHO STAVU ÚDAJŮ KATASTRU NEMOVITOSTÍ															
Dosavadní stav				Nový stav											
Označení pozemku parc. číslem	Výměra parcely		Druh pozemku	Označení pozemku parc. číslem	Výměra parcely		Druh pozemku	Typ stavby	Způsob určení výměr	Porovnání se stavem evidence právních vztahů					Označení dílu
			Způsob využití				Způsob využití	Způsob využití		Díl přechází z pozemku označeného v	Číslo listu vlastnictví	Výměra dílu			
	ha	m²			ha	m²				katastru nemovitostí	dřívější poz. evidenci		ha	m²	
757										757		20566			
1888/1										1888/1		797			
2121/12										2121/12		21505			

Oprávněný : podle smlouvy
Druh věcného břemene : podle smlouvy

 


k.ú. Věkoše				
Seznam souřadnic (S–JTSK)				
Souřadnice pro zápis do KN				
Č. bodu	Y	X	kód kv.	Poznámka
1	641341.77	1040836.77	3	
2	641341.87	1040837.37	3	
3	641324.14	1040839.57	3	
4	641319.45	1040840.45	3	
5	641324.24	1040840.17	3	
6	641319.95	1040840.97	3	
7	641329.98	1040839.27	6	
8	641318.48	1040845.23	3	
9	641319.06	1040845.37	3	
10	641316.90	1040850.73	3	
11	641317.48	1040850.87	3	
12	641315.64	1040856.45	3	
13	641314.95	1040857.51	3	
14	641316.20	1040856.69	3	
15	641315.41	1040857.91	3	
16	641314.14	1040858.17	3	
17	641312.58	1040858.52	3	
18	641314.42	1040858.73	3	
19	641312.69	1040859.09	3	
20	641307.19	1040859.93	3	
21	641307.09	1040859.34	3	
22	641300.14	1040861.02	3	
23	641300.04	1040860.42	3	
24	641291.98	1040861.92	3	
25	641284.40	1040863.05	3	
26	641292.08	1040862.52	3	
27	641284.50	1040863.65	3	
28	641259.62	1040867.26	3	
29	641259.72	1040867.86	3	
30	641227.07	1040872.38	3	
31	641221.90	1040873.40	3	
32	641227.17	1040872.98	3	
33	641222.00	1040873.98	3	
34	641212.26	1040875.10	3	
35	641199.73	1040877.04	3	
36	641212.36	1040875.70	3	
37	641199.81	1040877.64	3	
38	641190.94	1040878.26	3	
39	641188.45	1040879.25	3	
40	641191.10	1040878.84	3	
41	641188.91	1040879.71	3	
42	641187.80	1040880.77	3	
43	641188.40	1040880.87	3	
44	641188.07	1040884.90	3	
45	641188.67	1040884.86	3	


k.ú. Věkoše				
Seznam souřadnic (S–JTSK)				
Souřadnice pro zápis do KN				
Č. bodu	Y	X	kód kv.	Poznámka
46	641188.74	1040892.82	3	
47	641189.41	1040899.26	3	
48	641189.34	1040892.76	3	
49	641190.01	1040899.24	3	
50	641189.30	1040901.41	3	
51	641188.37	1040902.26	3	
52	641189.88	1040901.69	3	
53	641188.67	1040902.80	3	
54	641185.74	1040902.96	3	
55	641185.86	1040903.54	3	
56	641178.87	1040904.02	3	
57	641178.99	1040904.60	3	
58	641174.22	1040905.12	3	
59	641171.21	1040906.07	3	
60	641174.38	1040905.70	3	
61	641171.37	1040906.65	3	
62	641160.57	1040908.62	3	
63	641158.11	1040909.42	3	
64	641160.73	1040909.20	3	
65	641158.27	1040910.00	3	
66	641153.24	1040910.52	3	
67	641153.38	1040911.10	3	
68	641145.26	1040912.62	3	
69	641145.44	1040913.20	3	
70	641140.87	1040914.37	3	
71	641141.07	1040914.93	3	
72	641121.64	1040919.67	3	
73	641121.80	1040920.25	3	
74	641353.17	1040834.71	3	
75	641353.29	1040835.29	3	
76	641336.92	1040838.16	3	
77	641333.21	1040838.75	3	
78	641330.93	1040839.12	6	
79	641318.82	1040843.53	6	
80	641319.49	1040843.27	6	
81	641282.83	1040863.32	3	
82	641278.45	1040864.07	3	
83	641282.16	1040864.04	3	
84	641277.99	1040864.75	3	
85	641237.59	1040870.73	3	
86	641237.96	1040871.28	3	
87	641186.52	1040902.75	3	
88	641186.57	1040903.36	3	
528–52	641309.73	1040859.53	3	


k.ú. Plácky				
Seznam souřadnic (S–JTSK)				
Souřadnice pro zápis do KN				
Číslo bodu	Y	X	kód kv.	Poznámka
665–1	641474.34	1040692.81	3	
665–2	641473.75	1040692.91	3	
665–3	641473.17	1040688.40	3	
665–4	641471.35	1040676.00	3	
665–5	641473.77	1040688.32	3	
665–6	641471.85	1040675.34	3	
665–7	641461.62	1040676.39	3	
665–8	641461.70	1040676.99	3	
665–9	641450.17	1040678.33	3	
665–10	641440.94	1040679.74	3	
665–11	641450.27	1040678.93	3	
665–12	641441.00	1040680.34	3	
665–13	641428.21	1040680.72	3	
665–14	641417.04	1040682.41	3	
665–15	641428.27	1040681.32	3	
665–16	641417.12	1040683.01	3	
665–17	641409.75	1040683.12	3	
665–18	641407.54	1040684.25	3	
665–19	641409.93	1040683.70	3	
665–20	641407.90	1040684.75	3	
665–21	641405.28	1040686.45	3	
665–22	641402.02	1040692.21	3	
665–23	641405.76	1040686.83	3	
665–24	641402.58	1040692.45	3	
665–25	641398.76	1040702.04	3	
665–26	641399.32	1040702.24	3	
665–27	641396.40	1040708.75	3	
665–28	641393.84	1040717.20	3	
665–29	641396.98	1040708.93	3	
665–30	641394.38	1040717.50	3	
665–31	641393.07	1040718.11	3	
665–32	641391.78	1040718.75	3	
665–33	641393.45	1040718.59	3	
665–34	641391.98	1040719.33	3	
665–35	641389.69	1040719.21	3	
665–36	641387.05	1040721.29	3	
665–37	641389.95	1040719.77	3	
665–38	641387.59	1040721.63	3	
665–39	641386.53	1040723.43	3	
665–40	641385.57	1040728.91	3	
665–41	641387.11	1040723.55	3	
665–42	641386.15	1040729.03	3	
665–43	641384.71	1040733.24	3	
665–44	641382.44	1040743.42	3	
665–45	641385.29	1040733.36	3	
665–46	641383.02	1040743.54	3	
665–47	641380.89	1040752.34	3	
665–48	641381.46	1040752.42	3	
665–49	641381.09	1040757.86	3	
665–50	641380.49	1040757.86	3	
665–51	641381.79	1040767.59	3	
665–52	641382.25	1040770.70	3	
665–53	641381.67	1040770.82	3	
665–54	641381.22	1040767.65	3	
665–55	641383.68	1040778.78	3	
665–56	641384.26	1040778.66	3	
665–57	641385.28	1040788.53	3	
665–58	641385.88	1040788.47	3	
665–59	641385.77	1040800.18	3	
665–60	641386.37	1040800.14	3	
665–61	641386.63	1040808.59	3	
665–62	641387.22	1040808.48	3	
665–63	641391.54	1040718.81	3	
665–64	641391.35	1040719.46	3	
205–95	641458.43	1040677.49	3	
205–102	641461.41	1040677.05	3	
298–16	641380.95	1040764.76	3	


k.ú. Pražské Předměstí				
Seznam souřadnic (S–JTSK)				
Souřadnice pro zápis do KN				
Číslo bodu	Y	X	kód kv.	Poznámka
2910–1	641388.79	1040829.91	3	
2910–2	641389.39	1040829.79	3	
2910–3	641390.57	1040835.70	3	
2910–4	641391.13	1040835.46	3	
2910–5	641391.75	1040836.58	3	
2910–6	641392.01	1040837.71	3	
2910–7	641391.19	1040836.80	3	
2910–8	641391.35	1040837.49	3	
2910–9	641391.27	1040838.36	3	
2910–10	641390.17	1040838.08	3	
2910–11	641391.11	1040837.70	3	
2910–12	641390.65	1040837.58	3	
2910–13	641388.03	1040831.13	3	
2910–14	641388.57	1040830.87	3	
2910–15	641387.33	1040828.99	3	
2910–16	641387.03	1040829.63	3	
2910–17	641384.06	1040829.31	3	
2910–18	641382.29	1040829.72	3	
2910–19	641384.08	1040829.91	3	
2910–20	641382.41	1040830.30	3	
2910–21	641372.62	1040831.40	3	
2910–22	641372.72	1040832.00	3	
2910–23	641363.66	1040832.80	3	
2910–24	641363.76	1040833.40	3	
2910–25	641388.85	1040833.90	3	
2910–26	641389.74	1040834.75	3	
2910–27	641388.38	1040825.85	3	
2910–28	641388.96	1040825.64	3	
2910–29	641390.80	1040837.62	3	
2910–30	641391.00	1040838.29	3	
2910–31	641384.63	1040829.85	3	
2910–32	641383.01	1040830.16	3	
2910–33	641382.91	1040829.57	3	

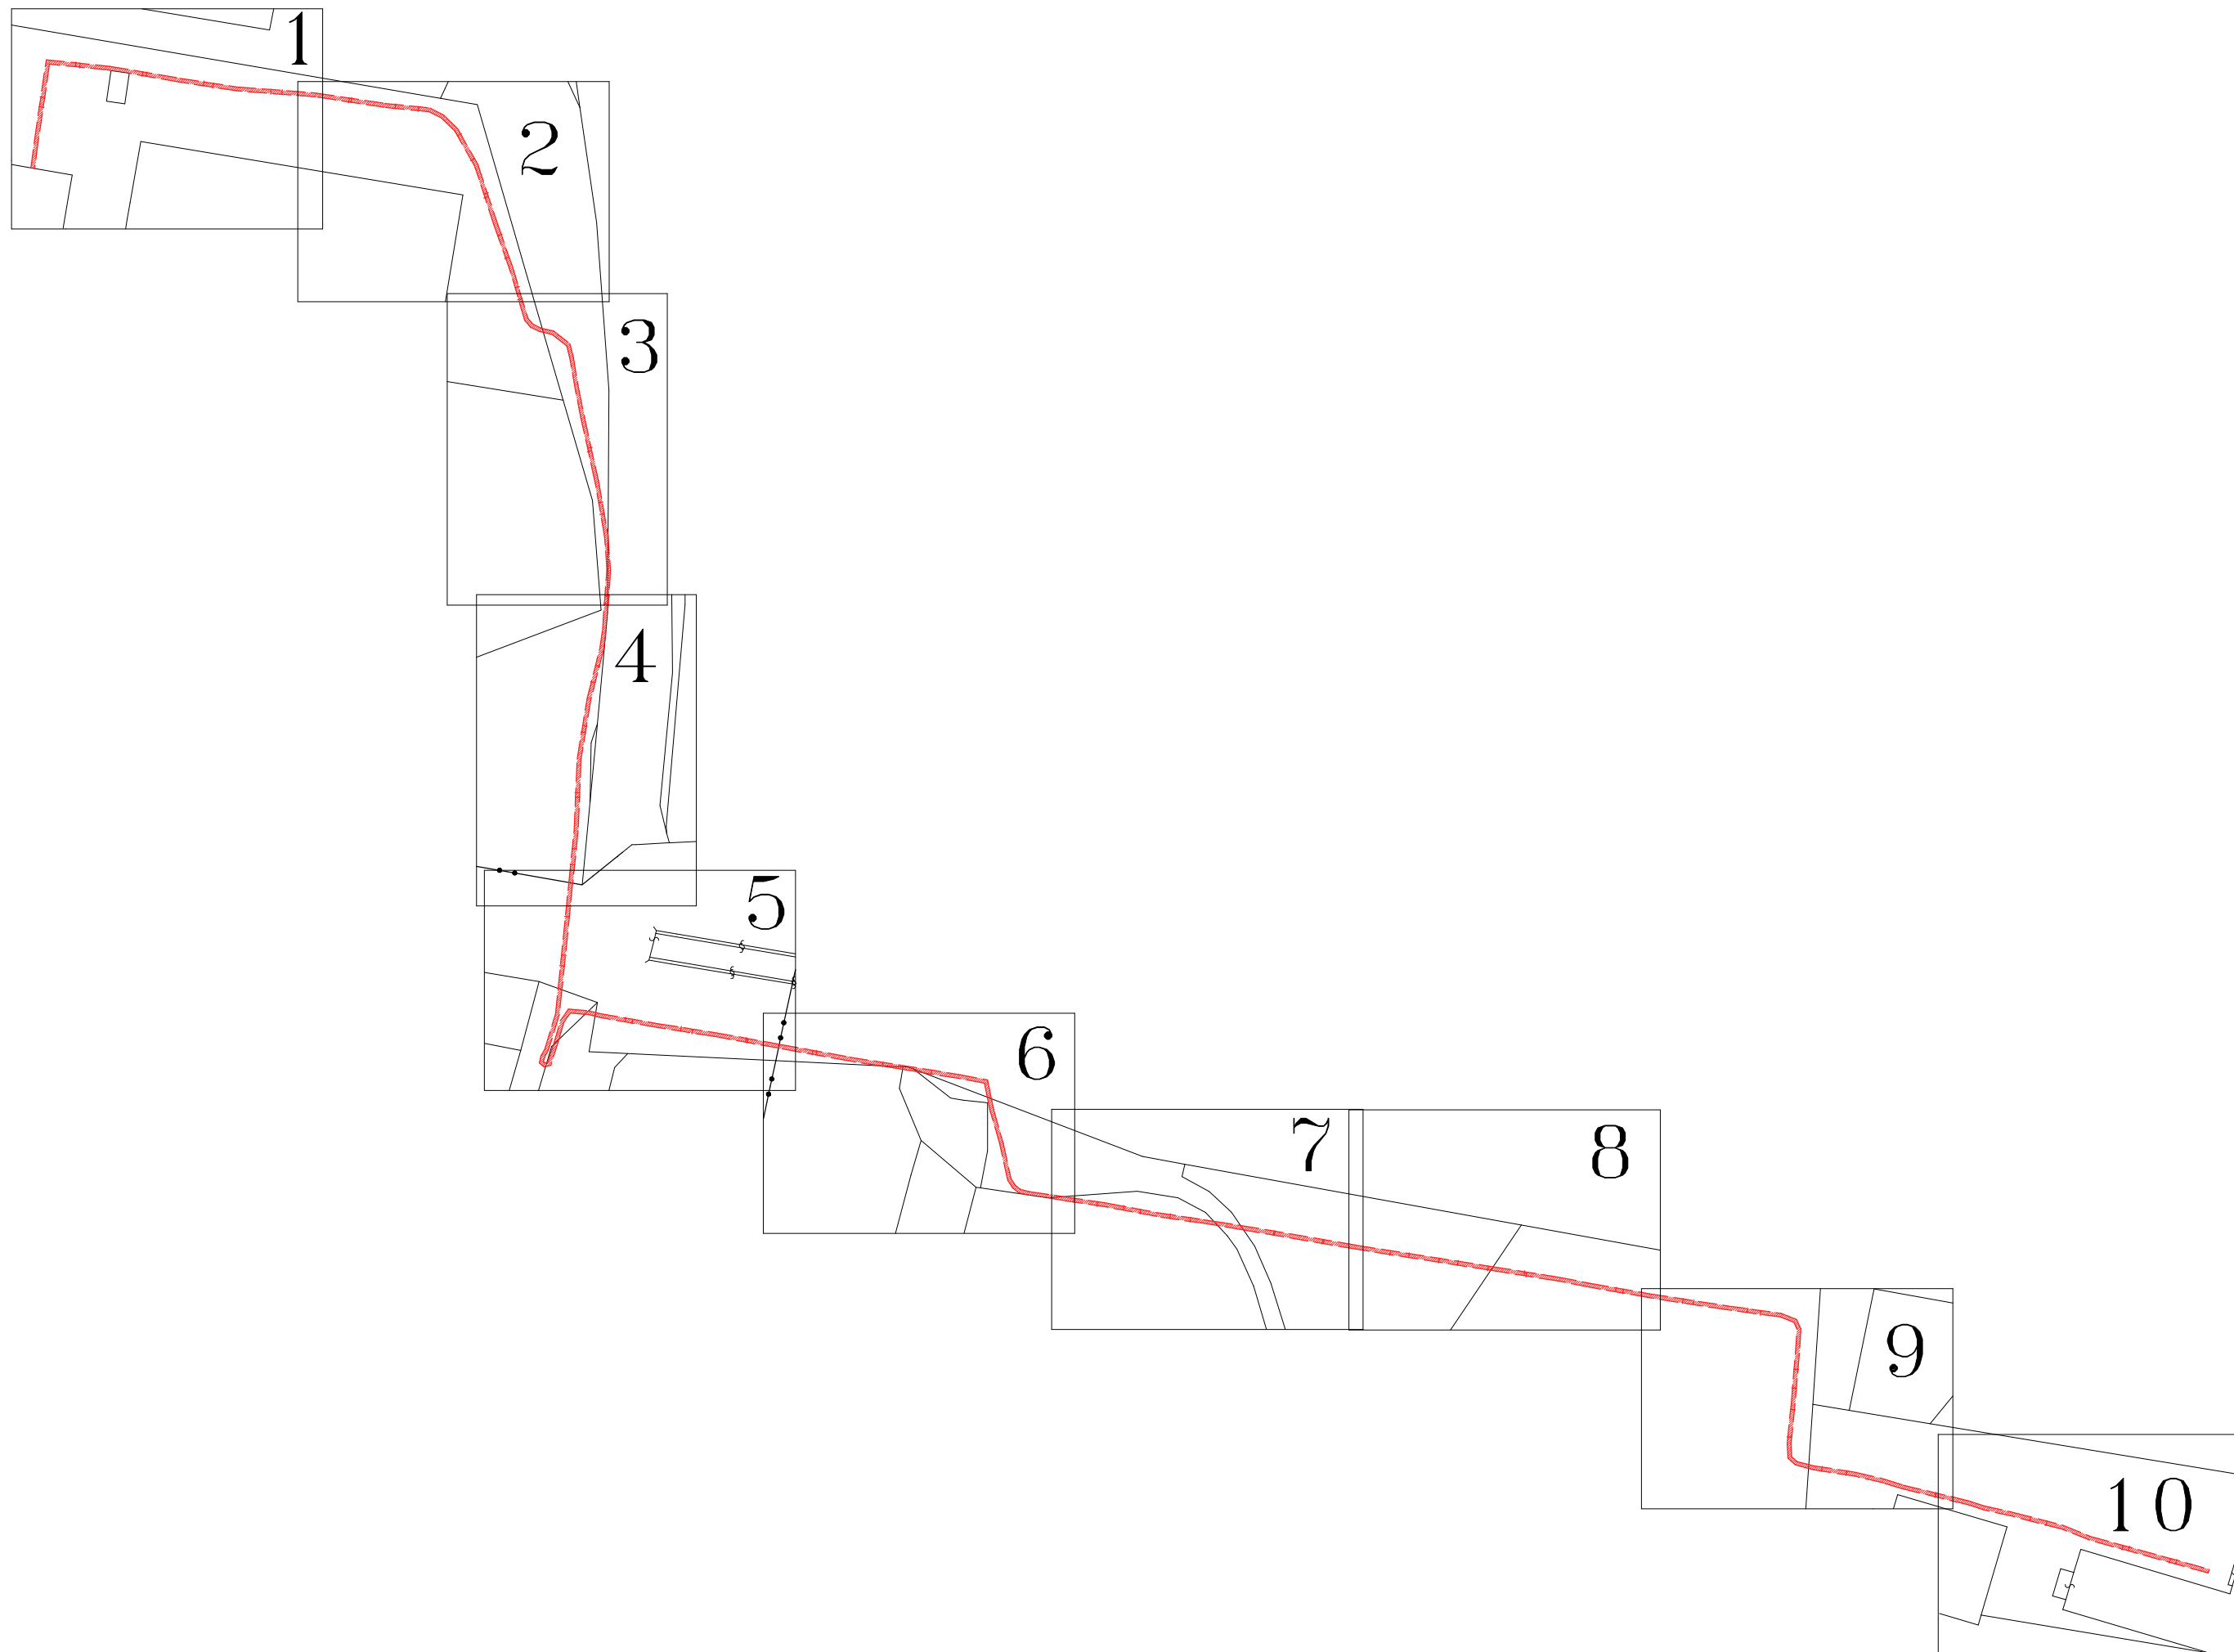




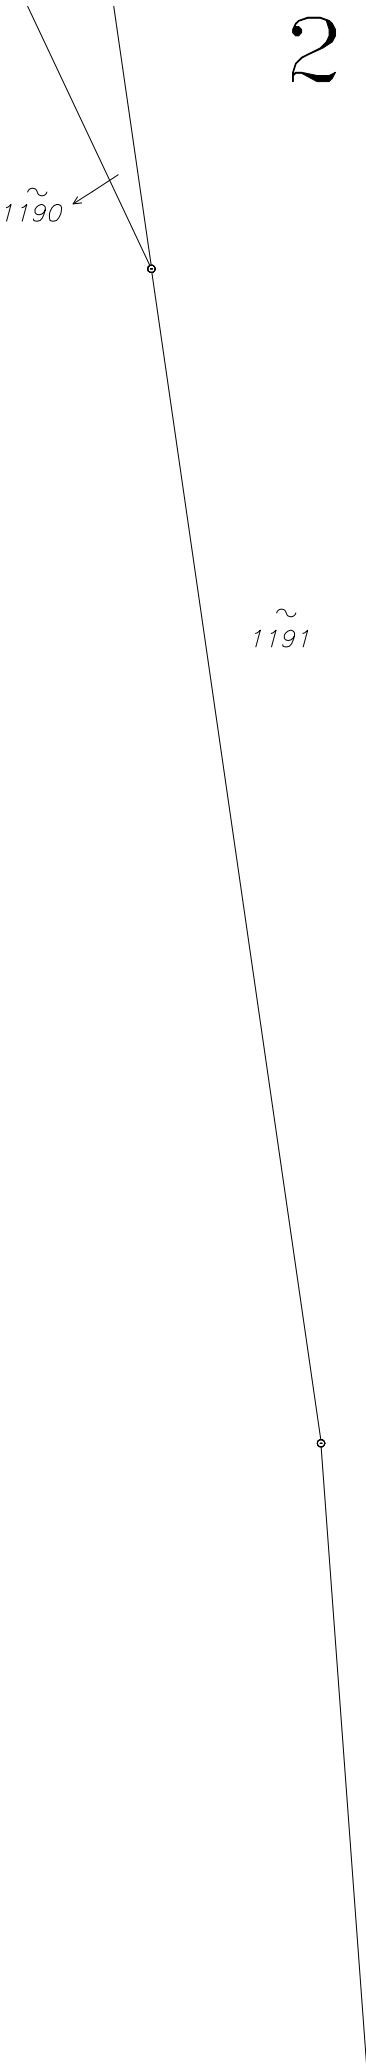


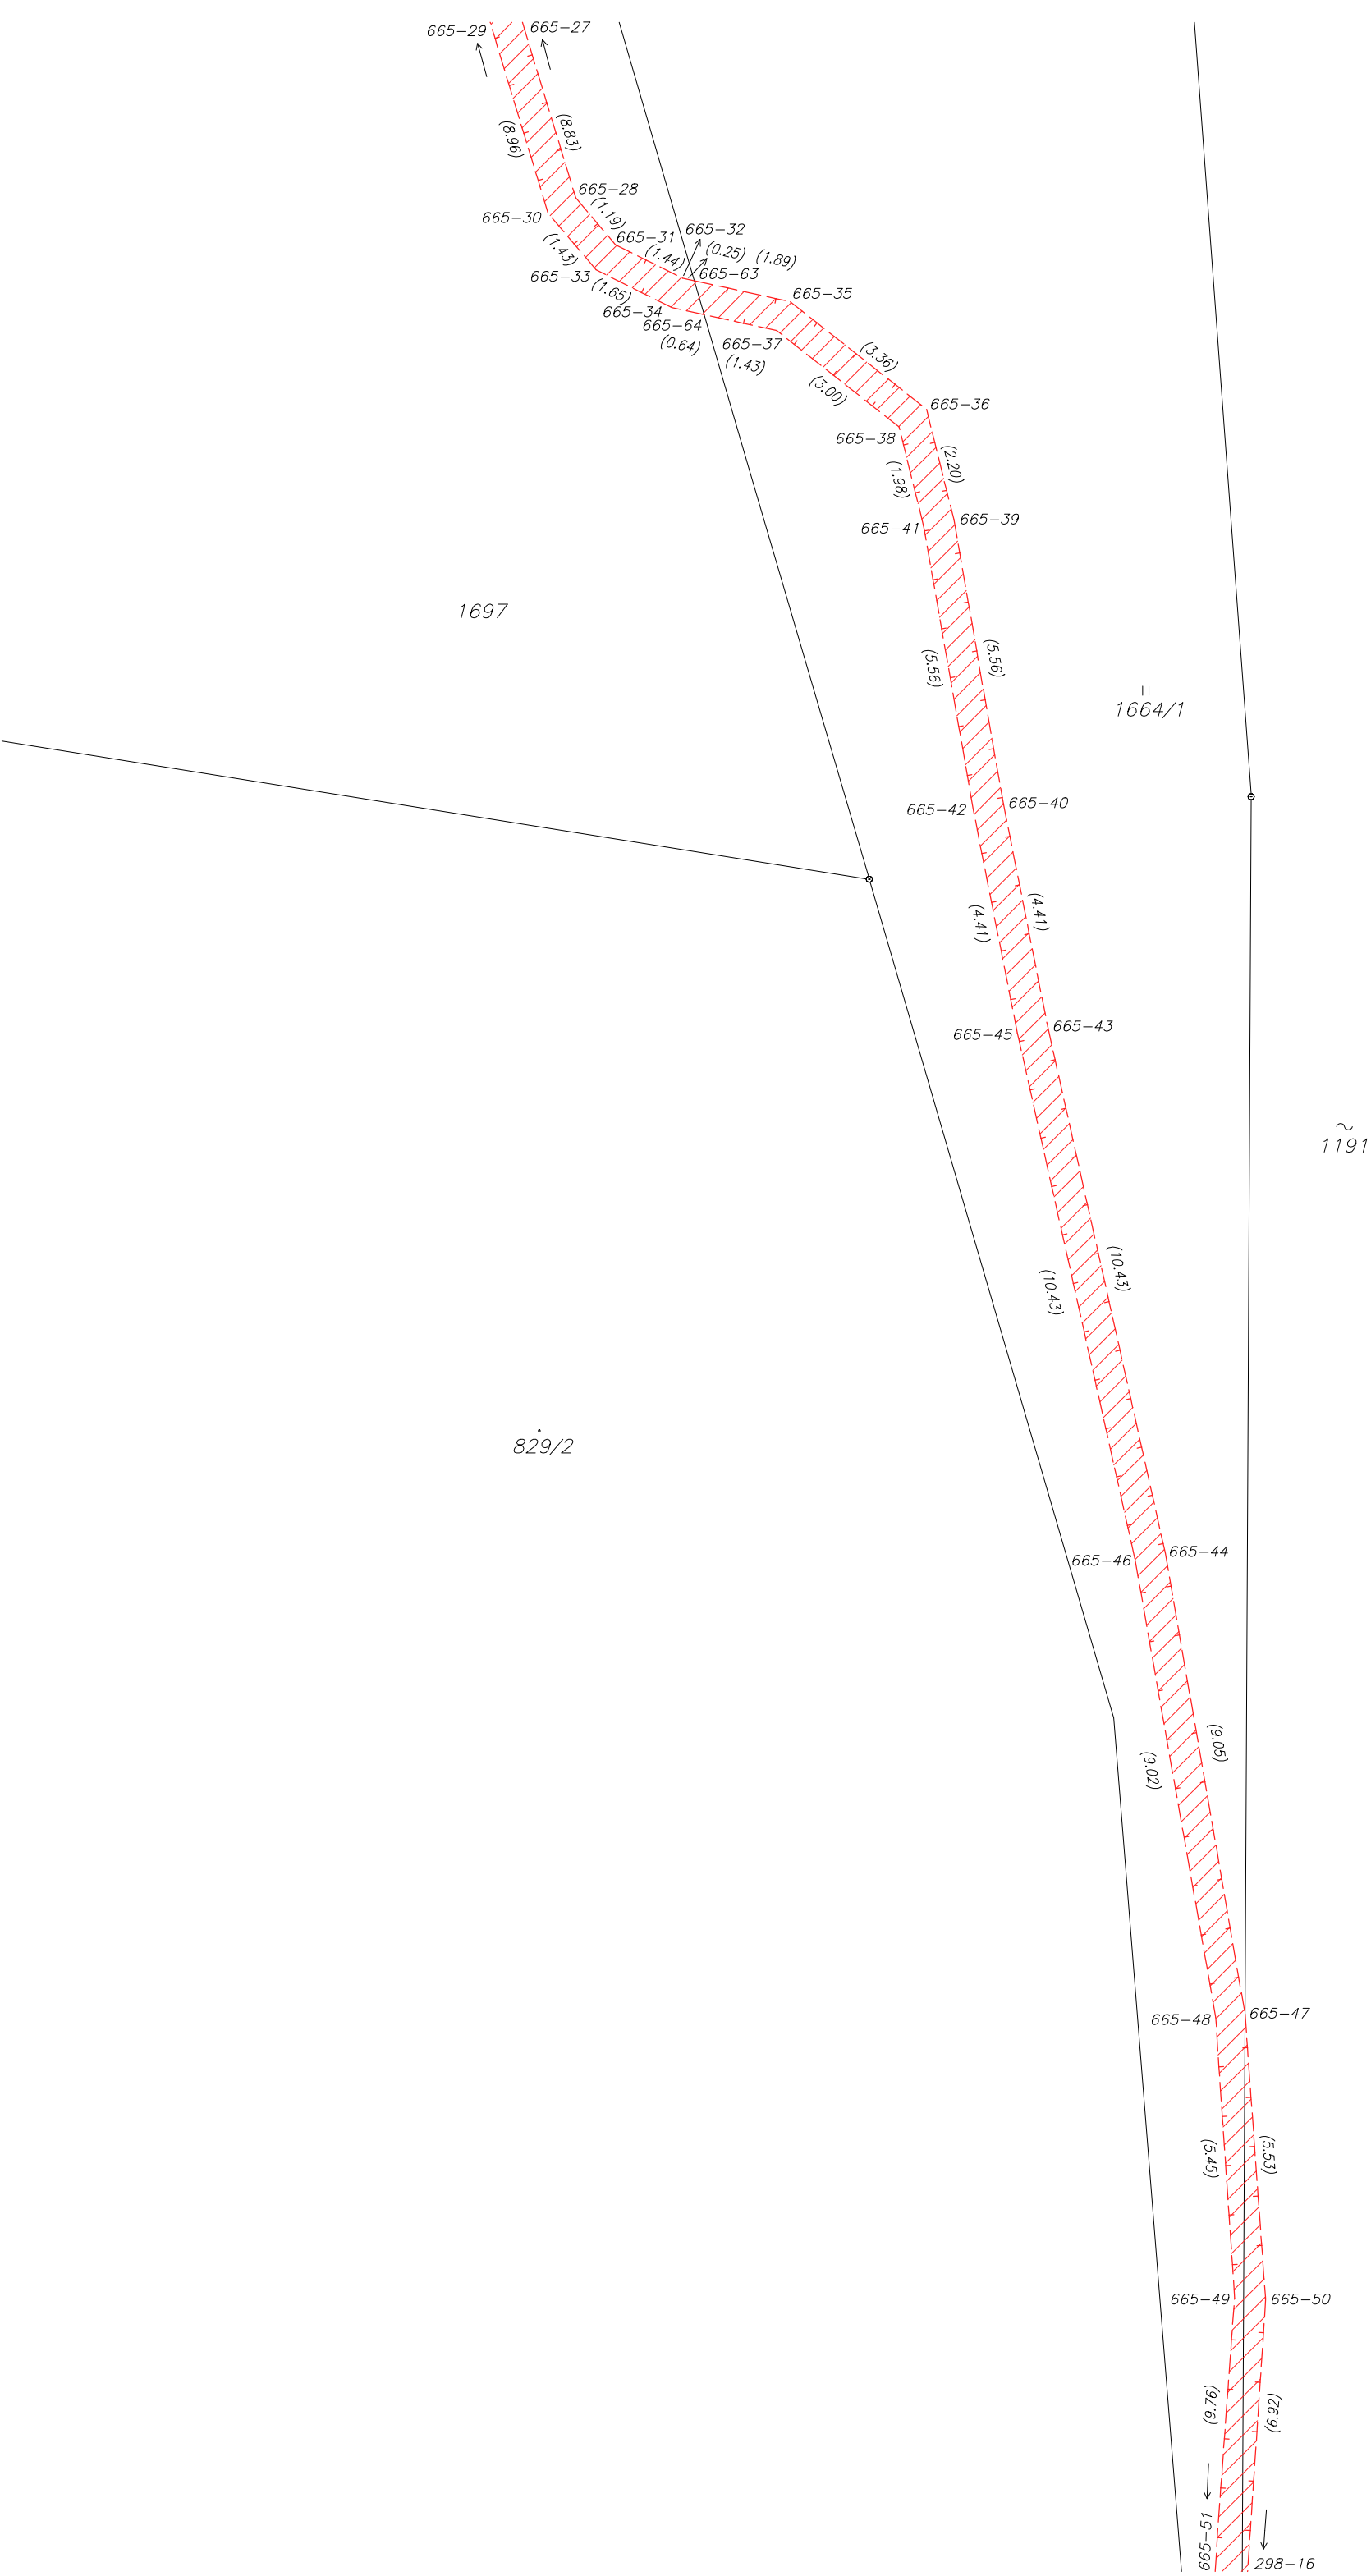


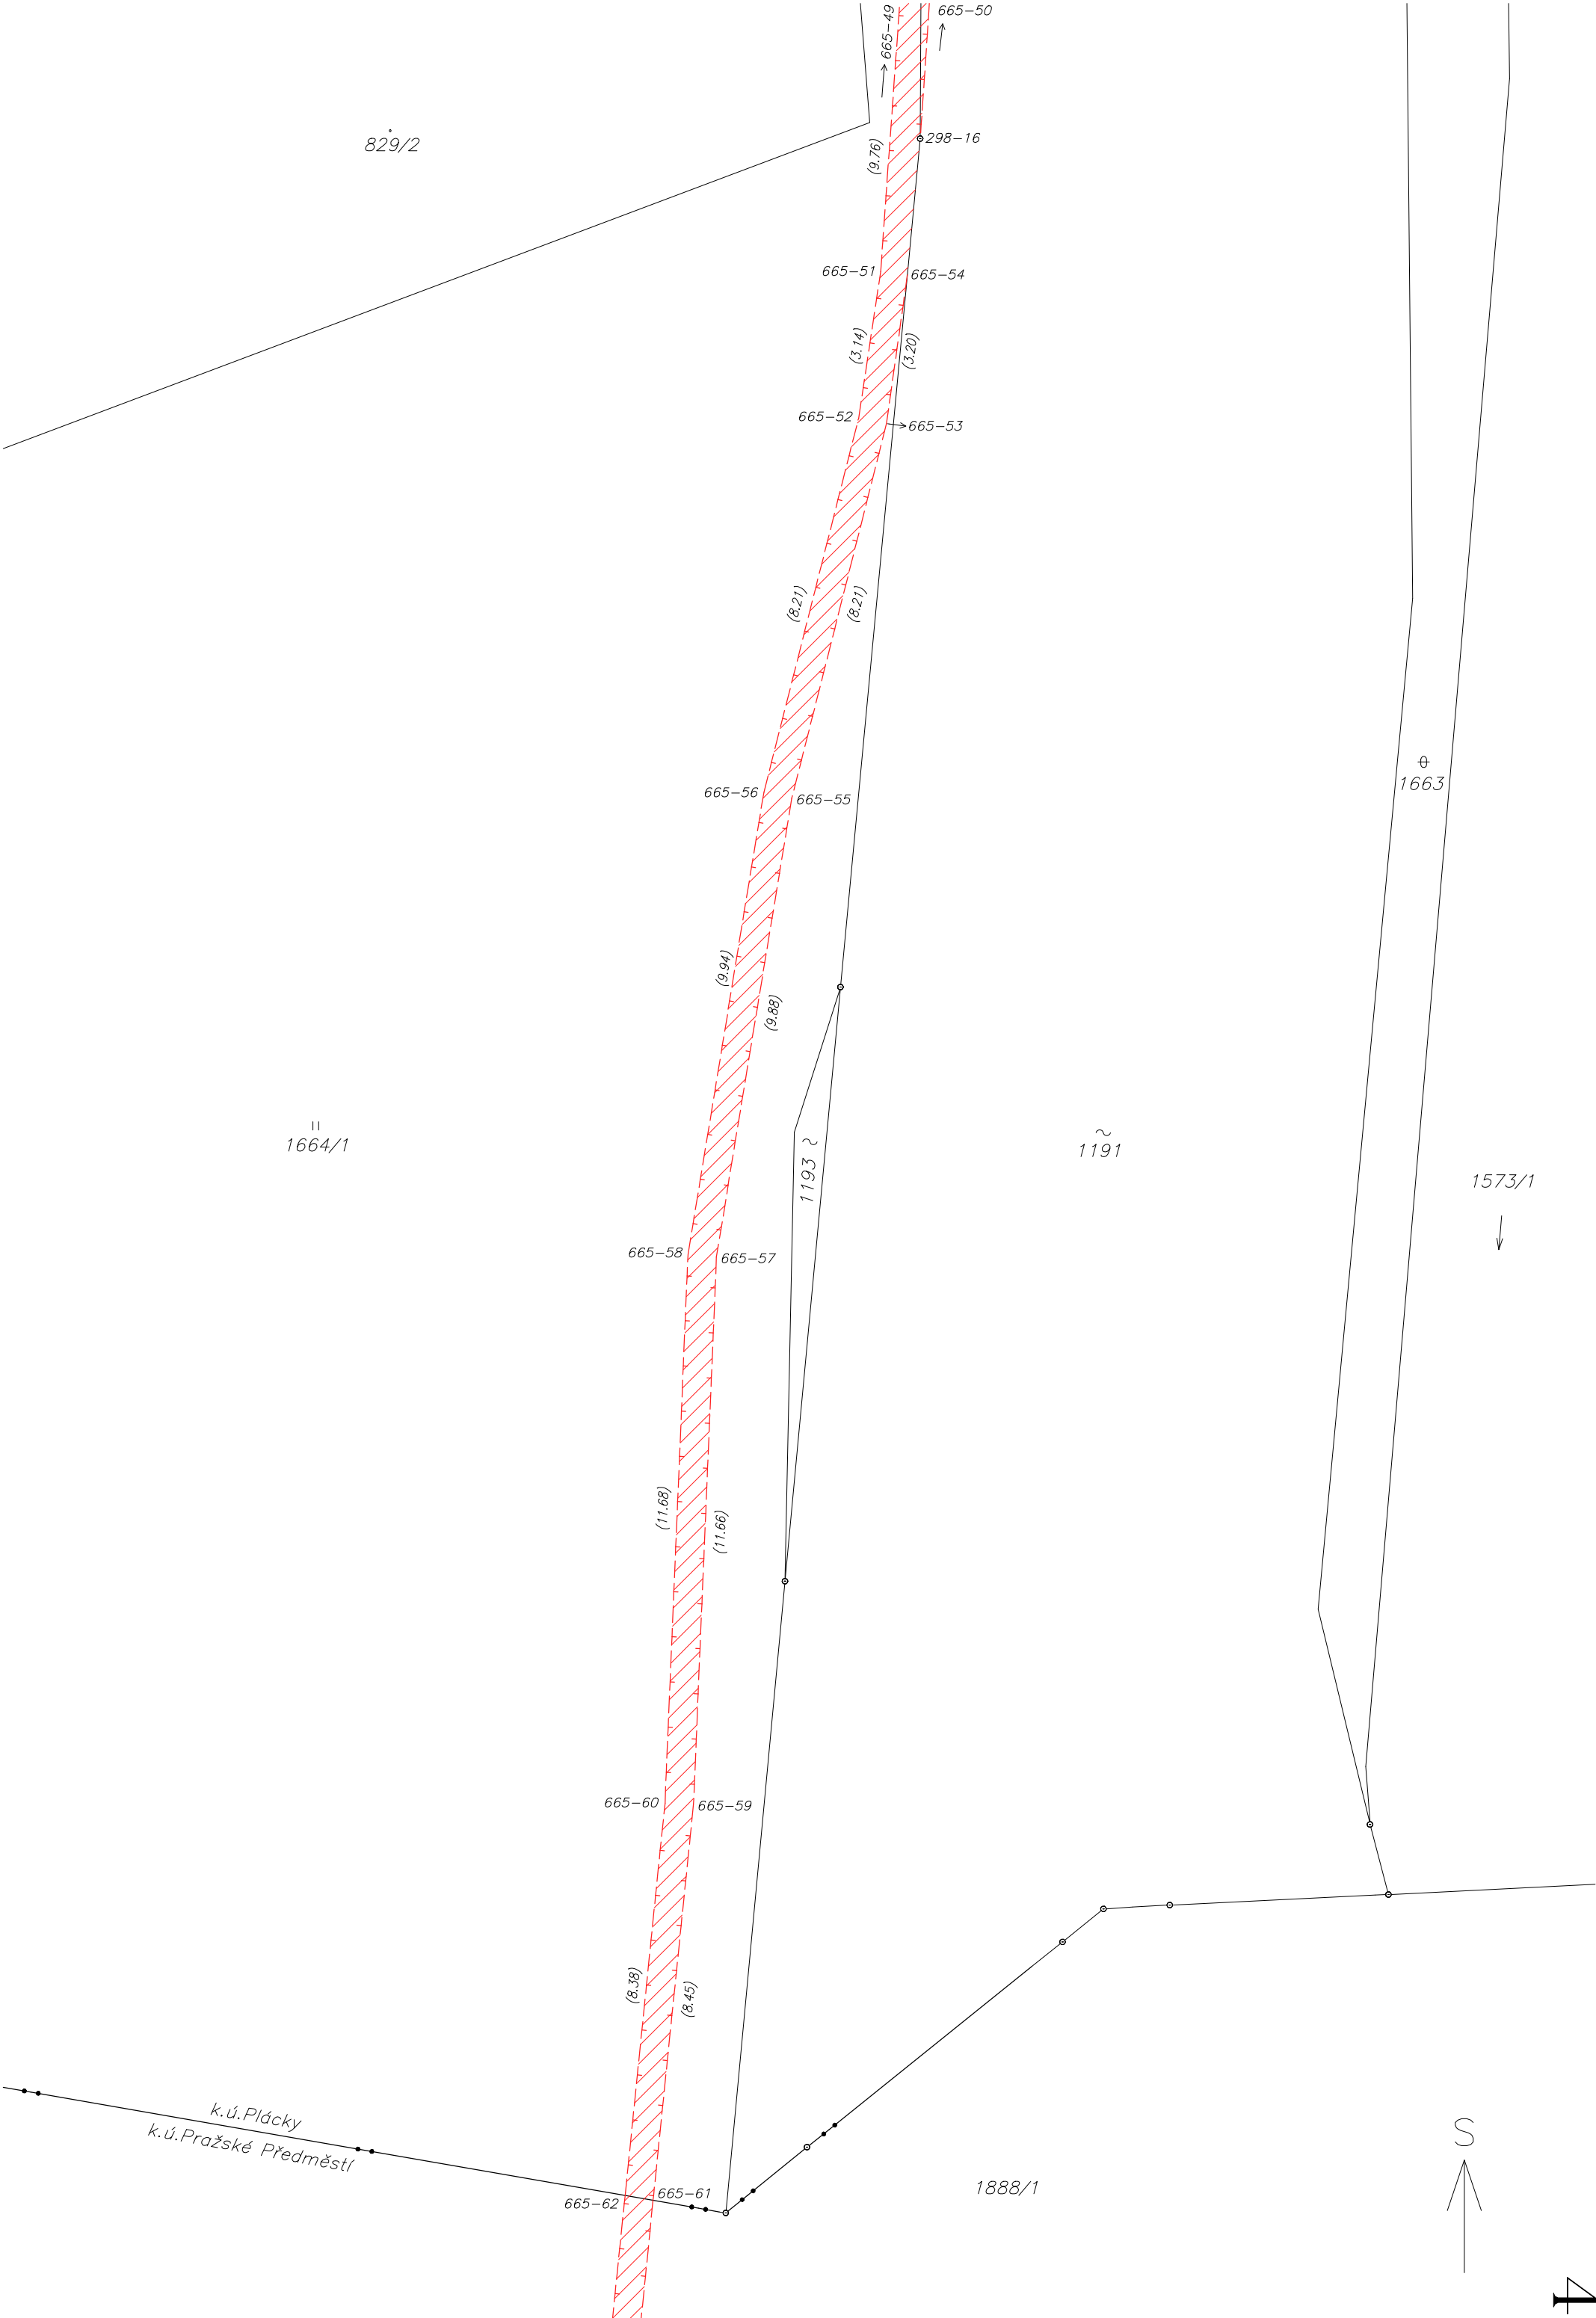





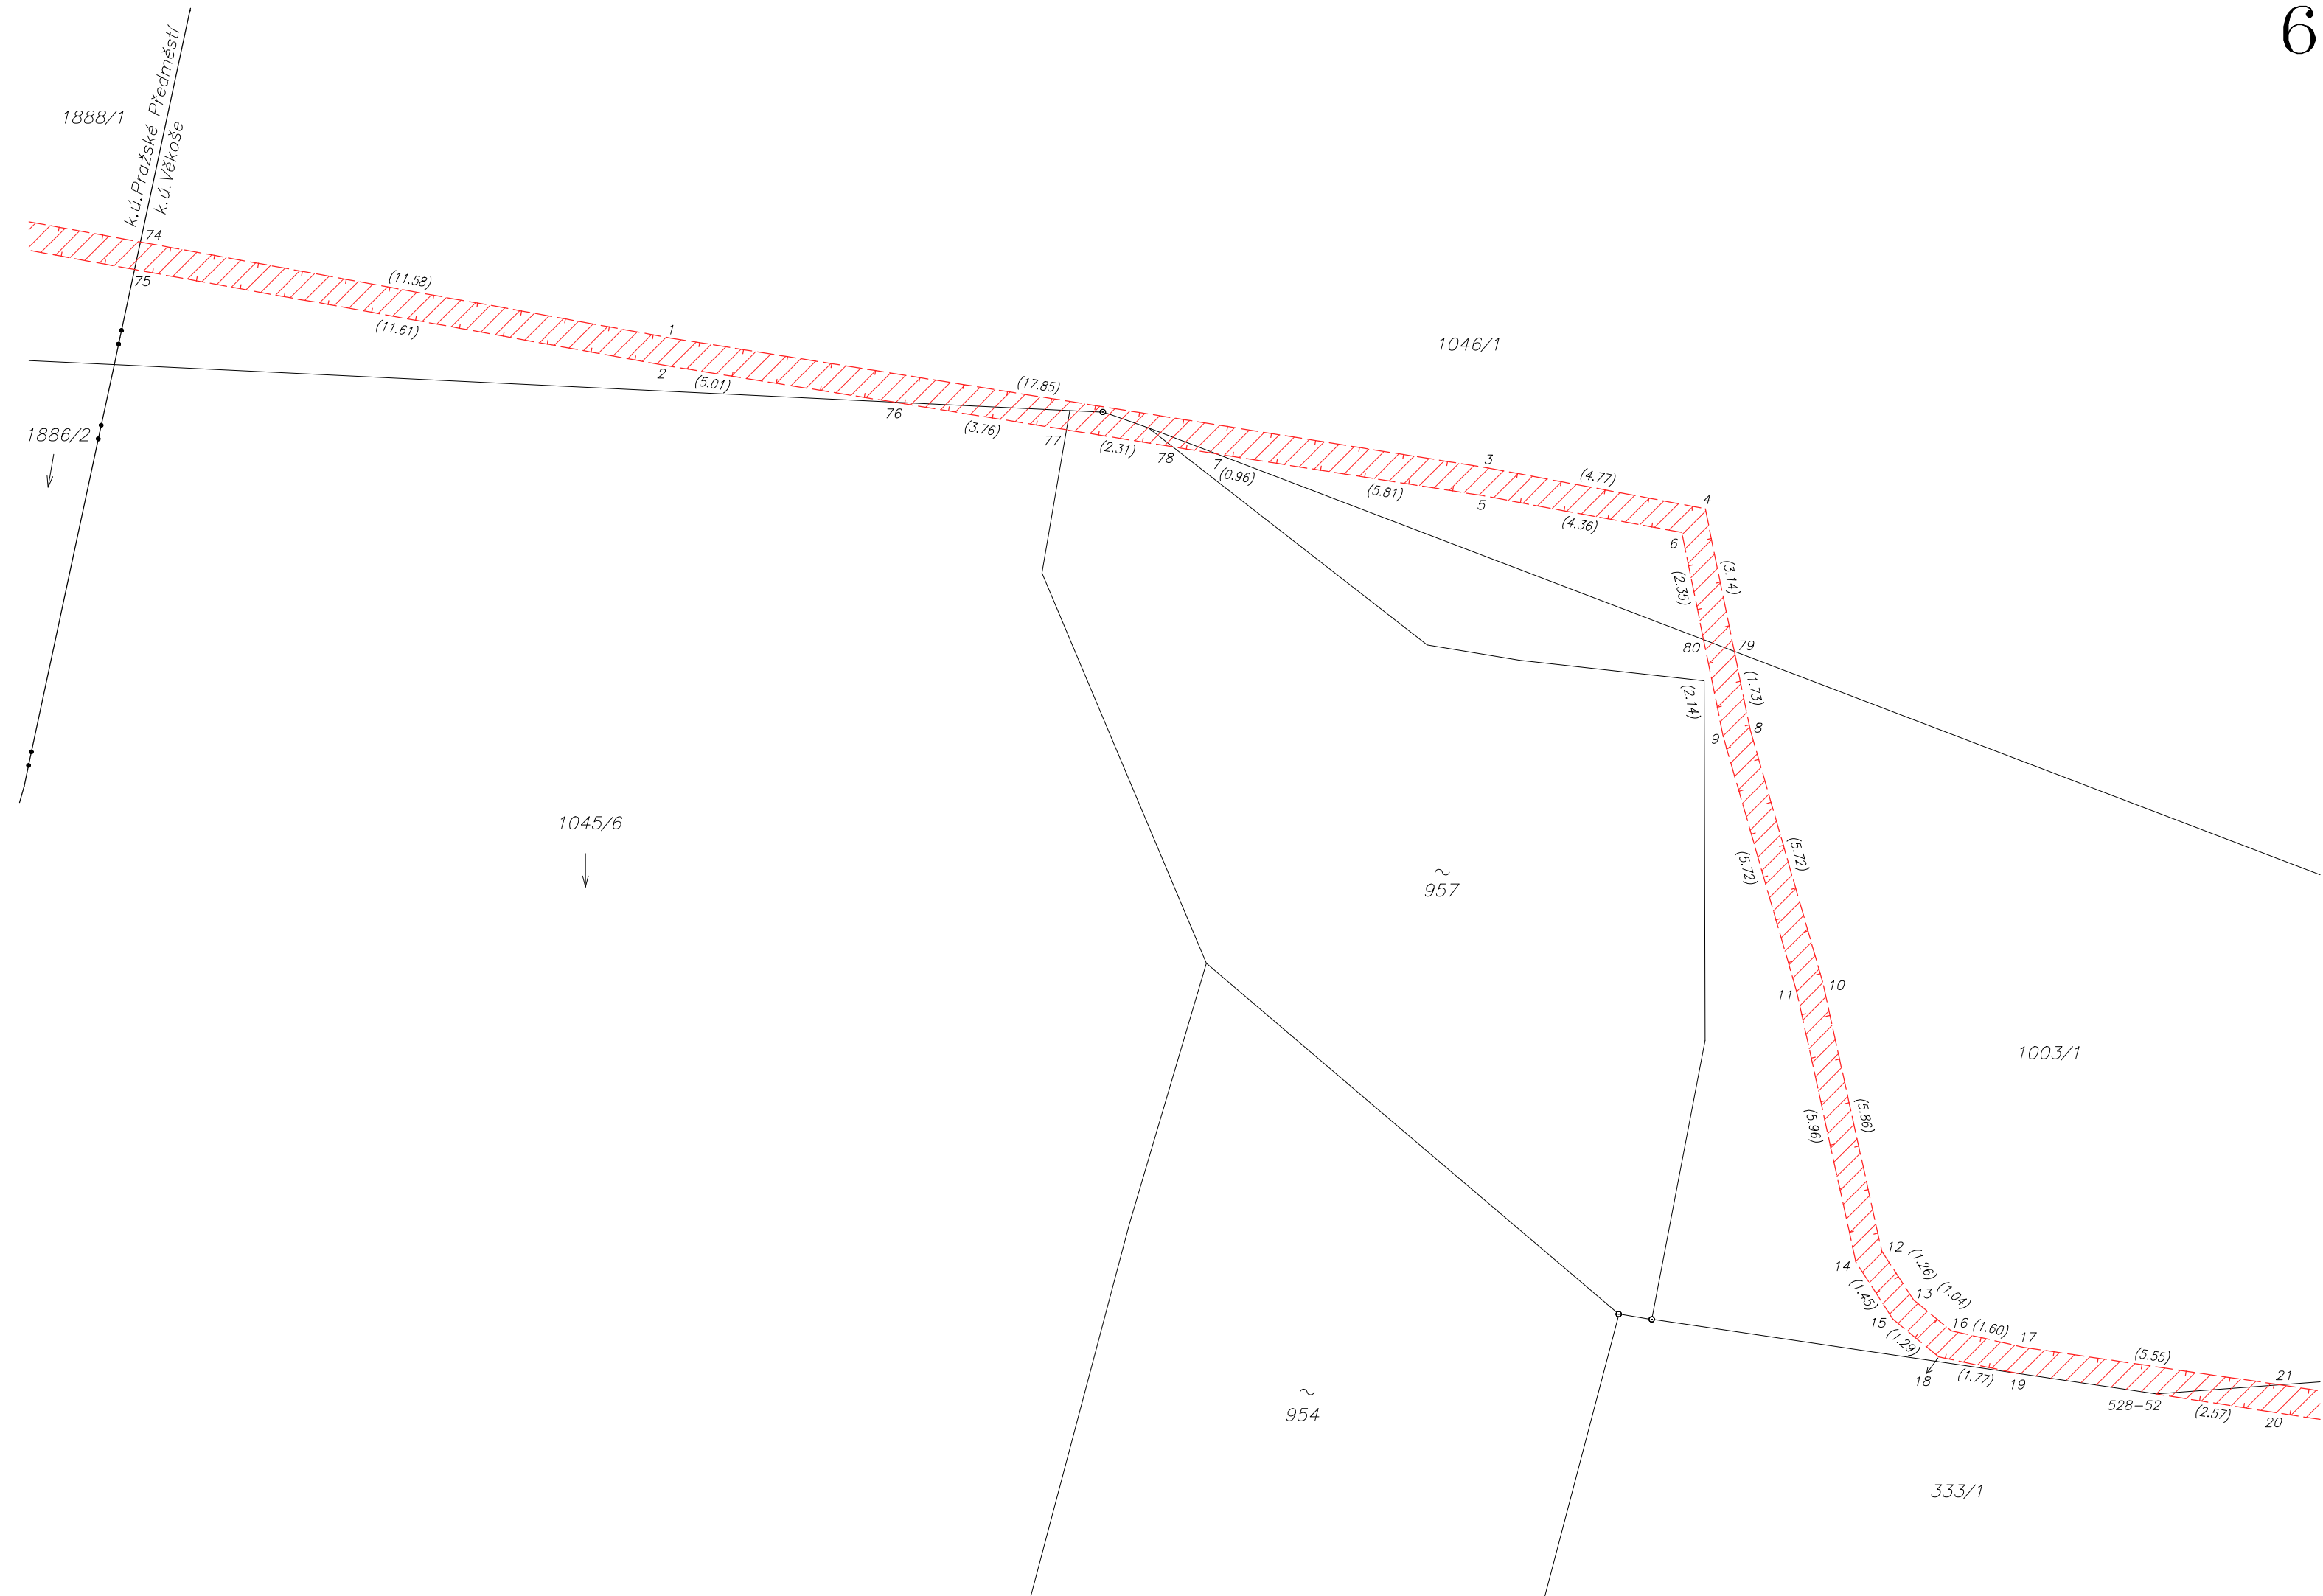

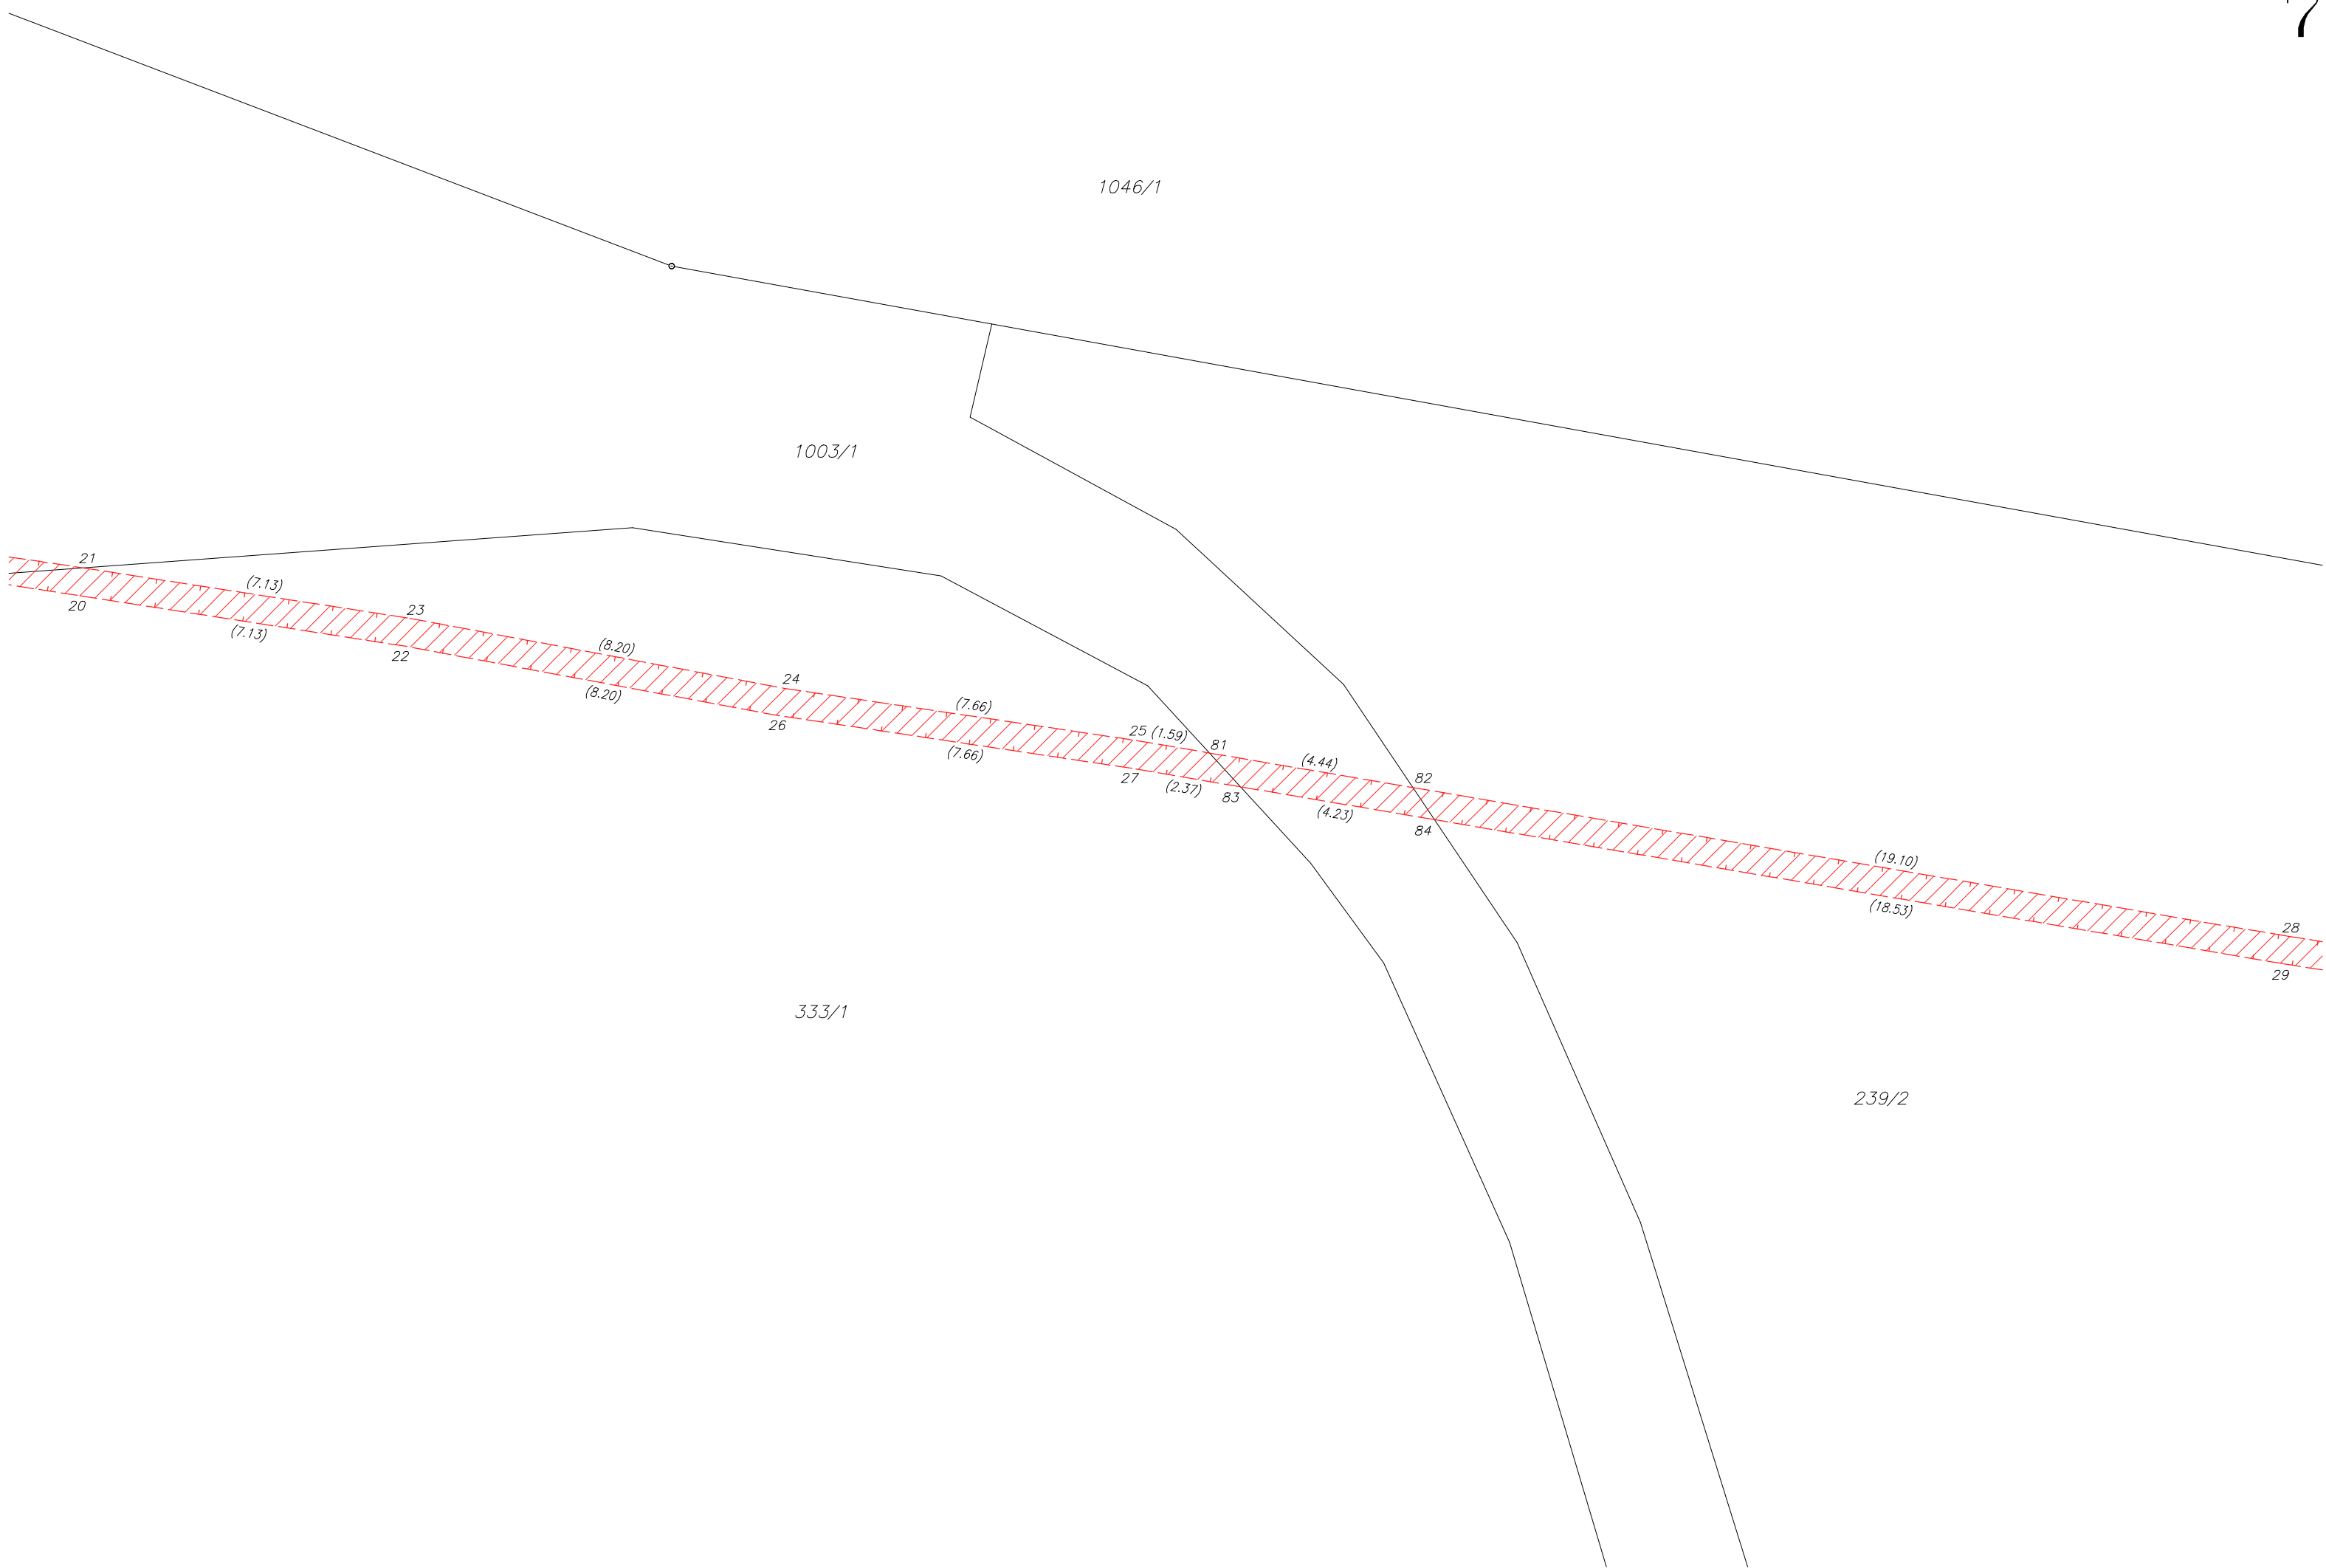

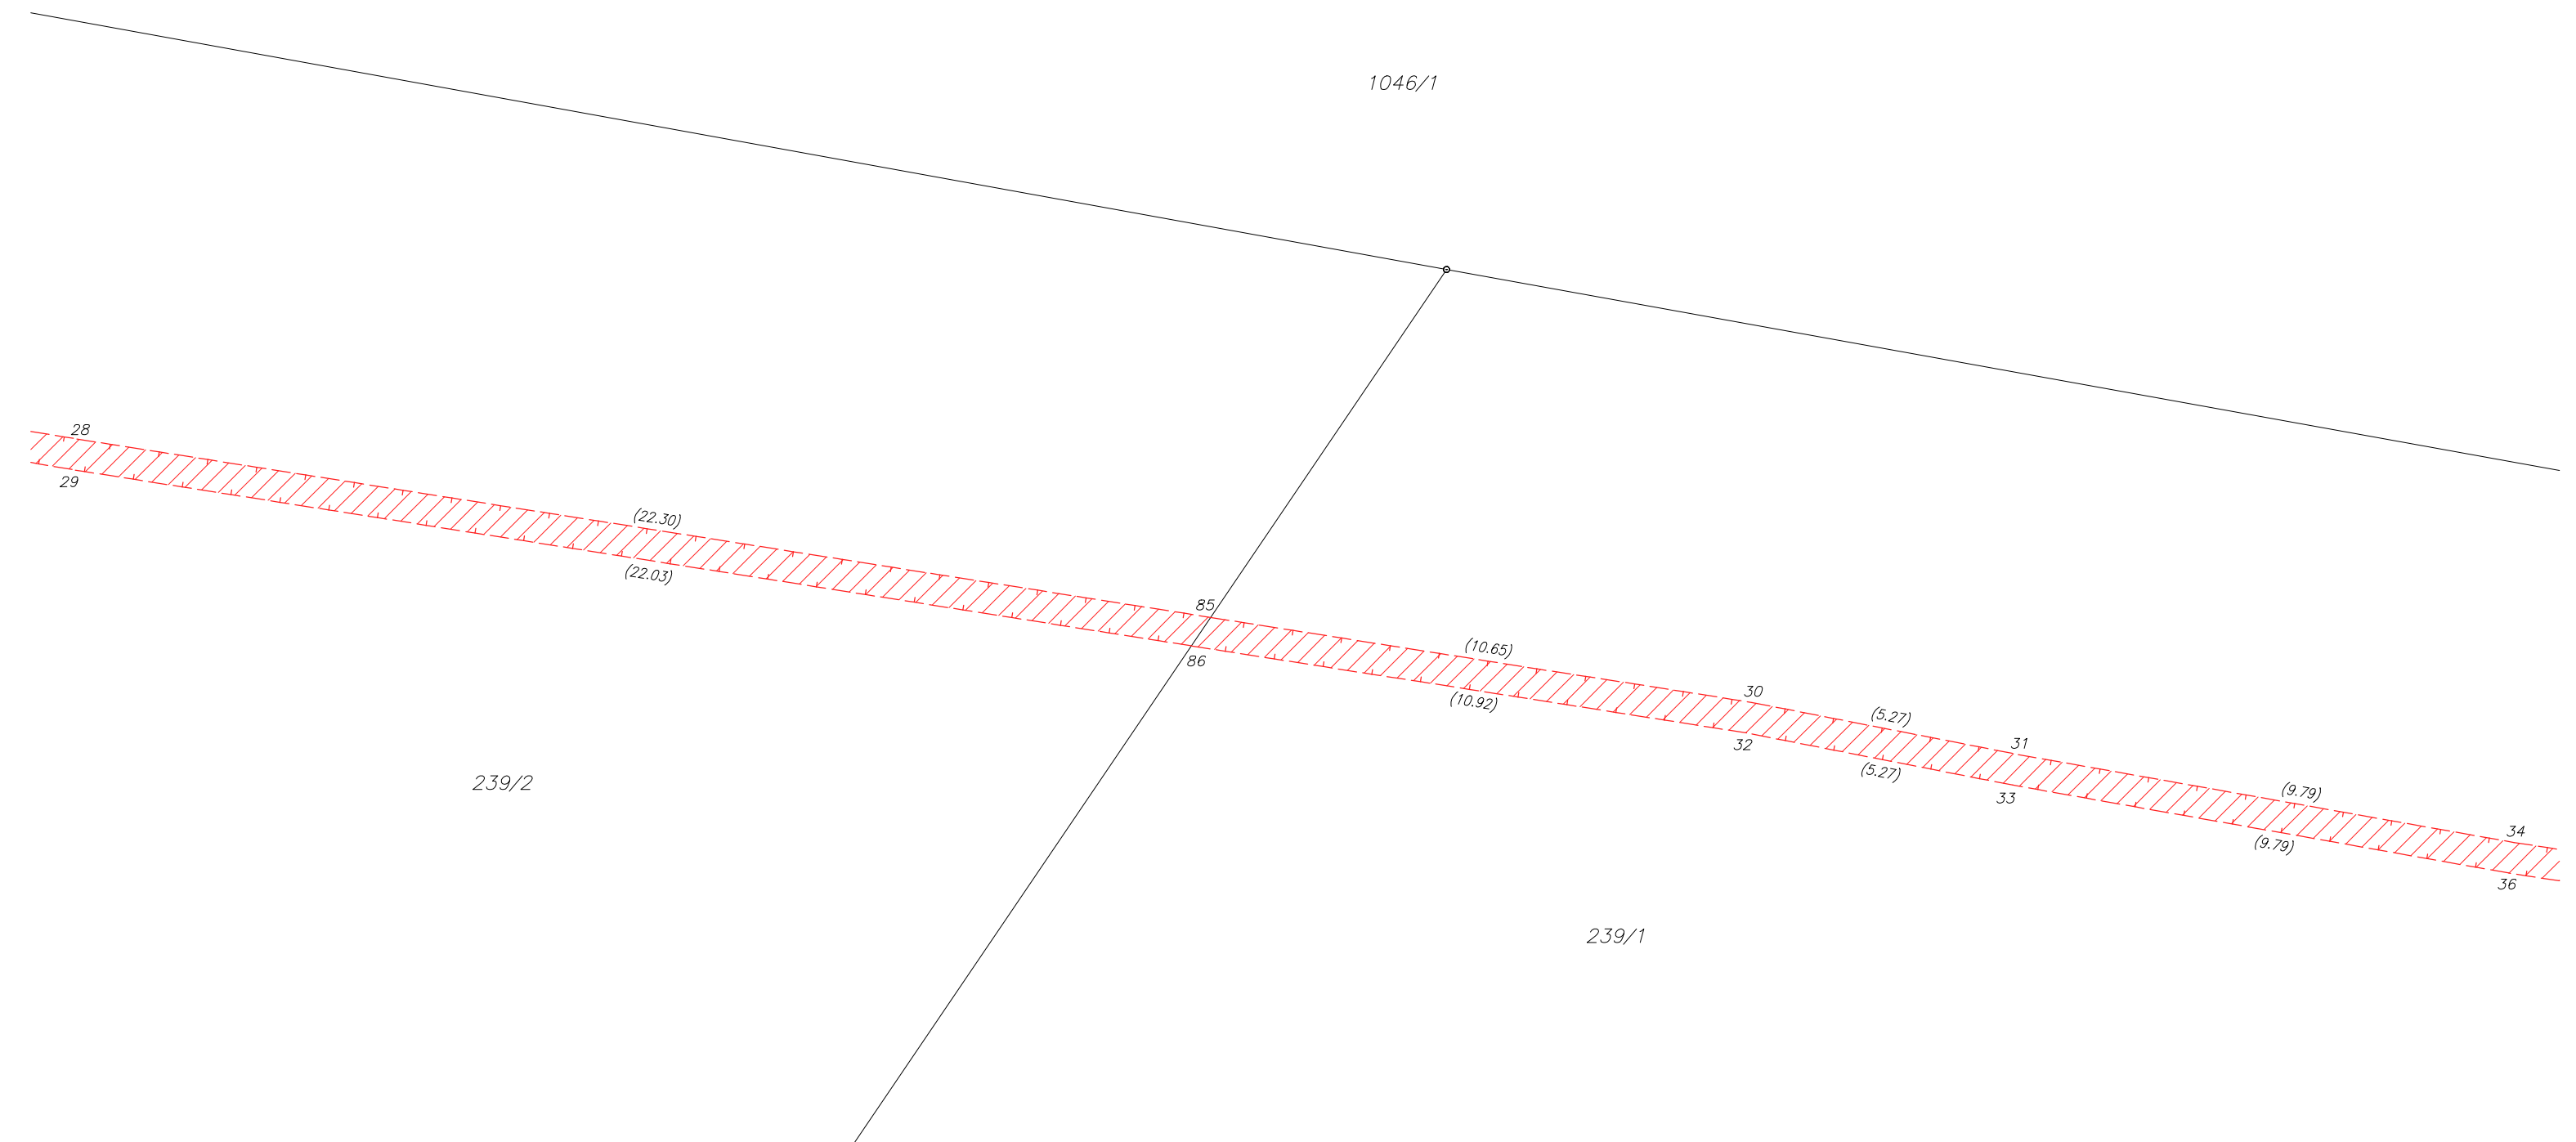

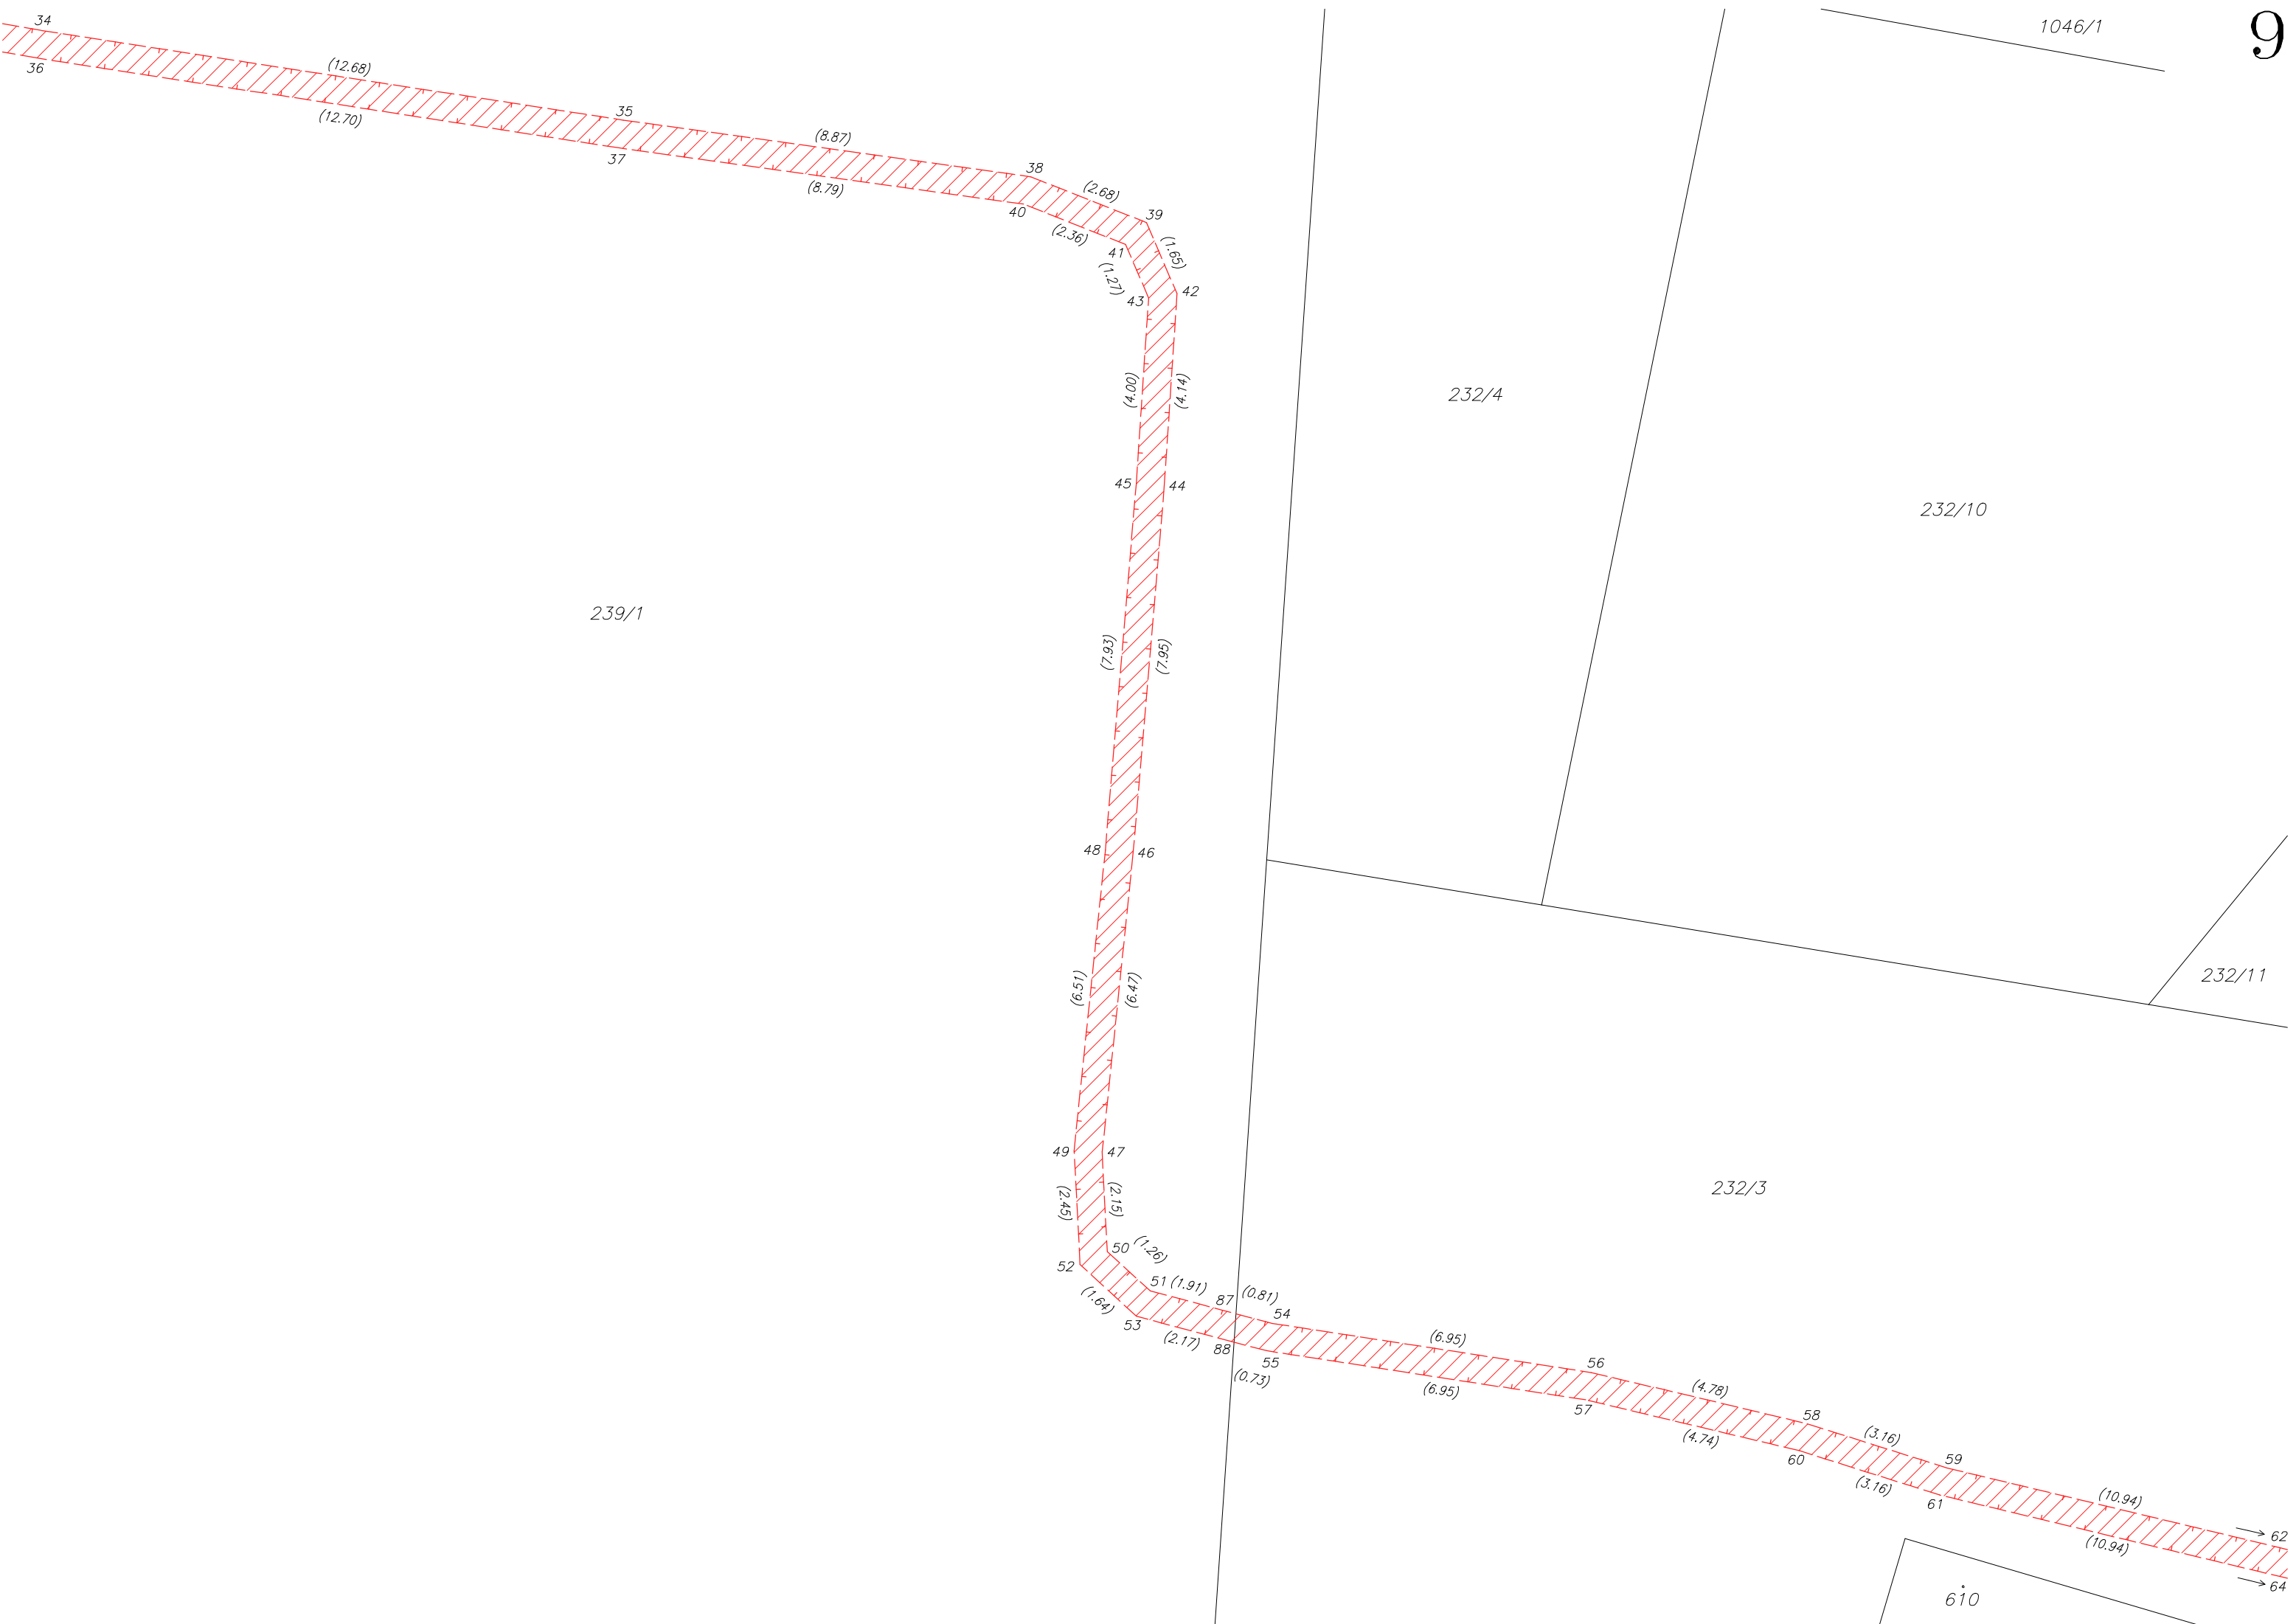

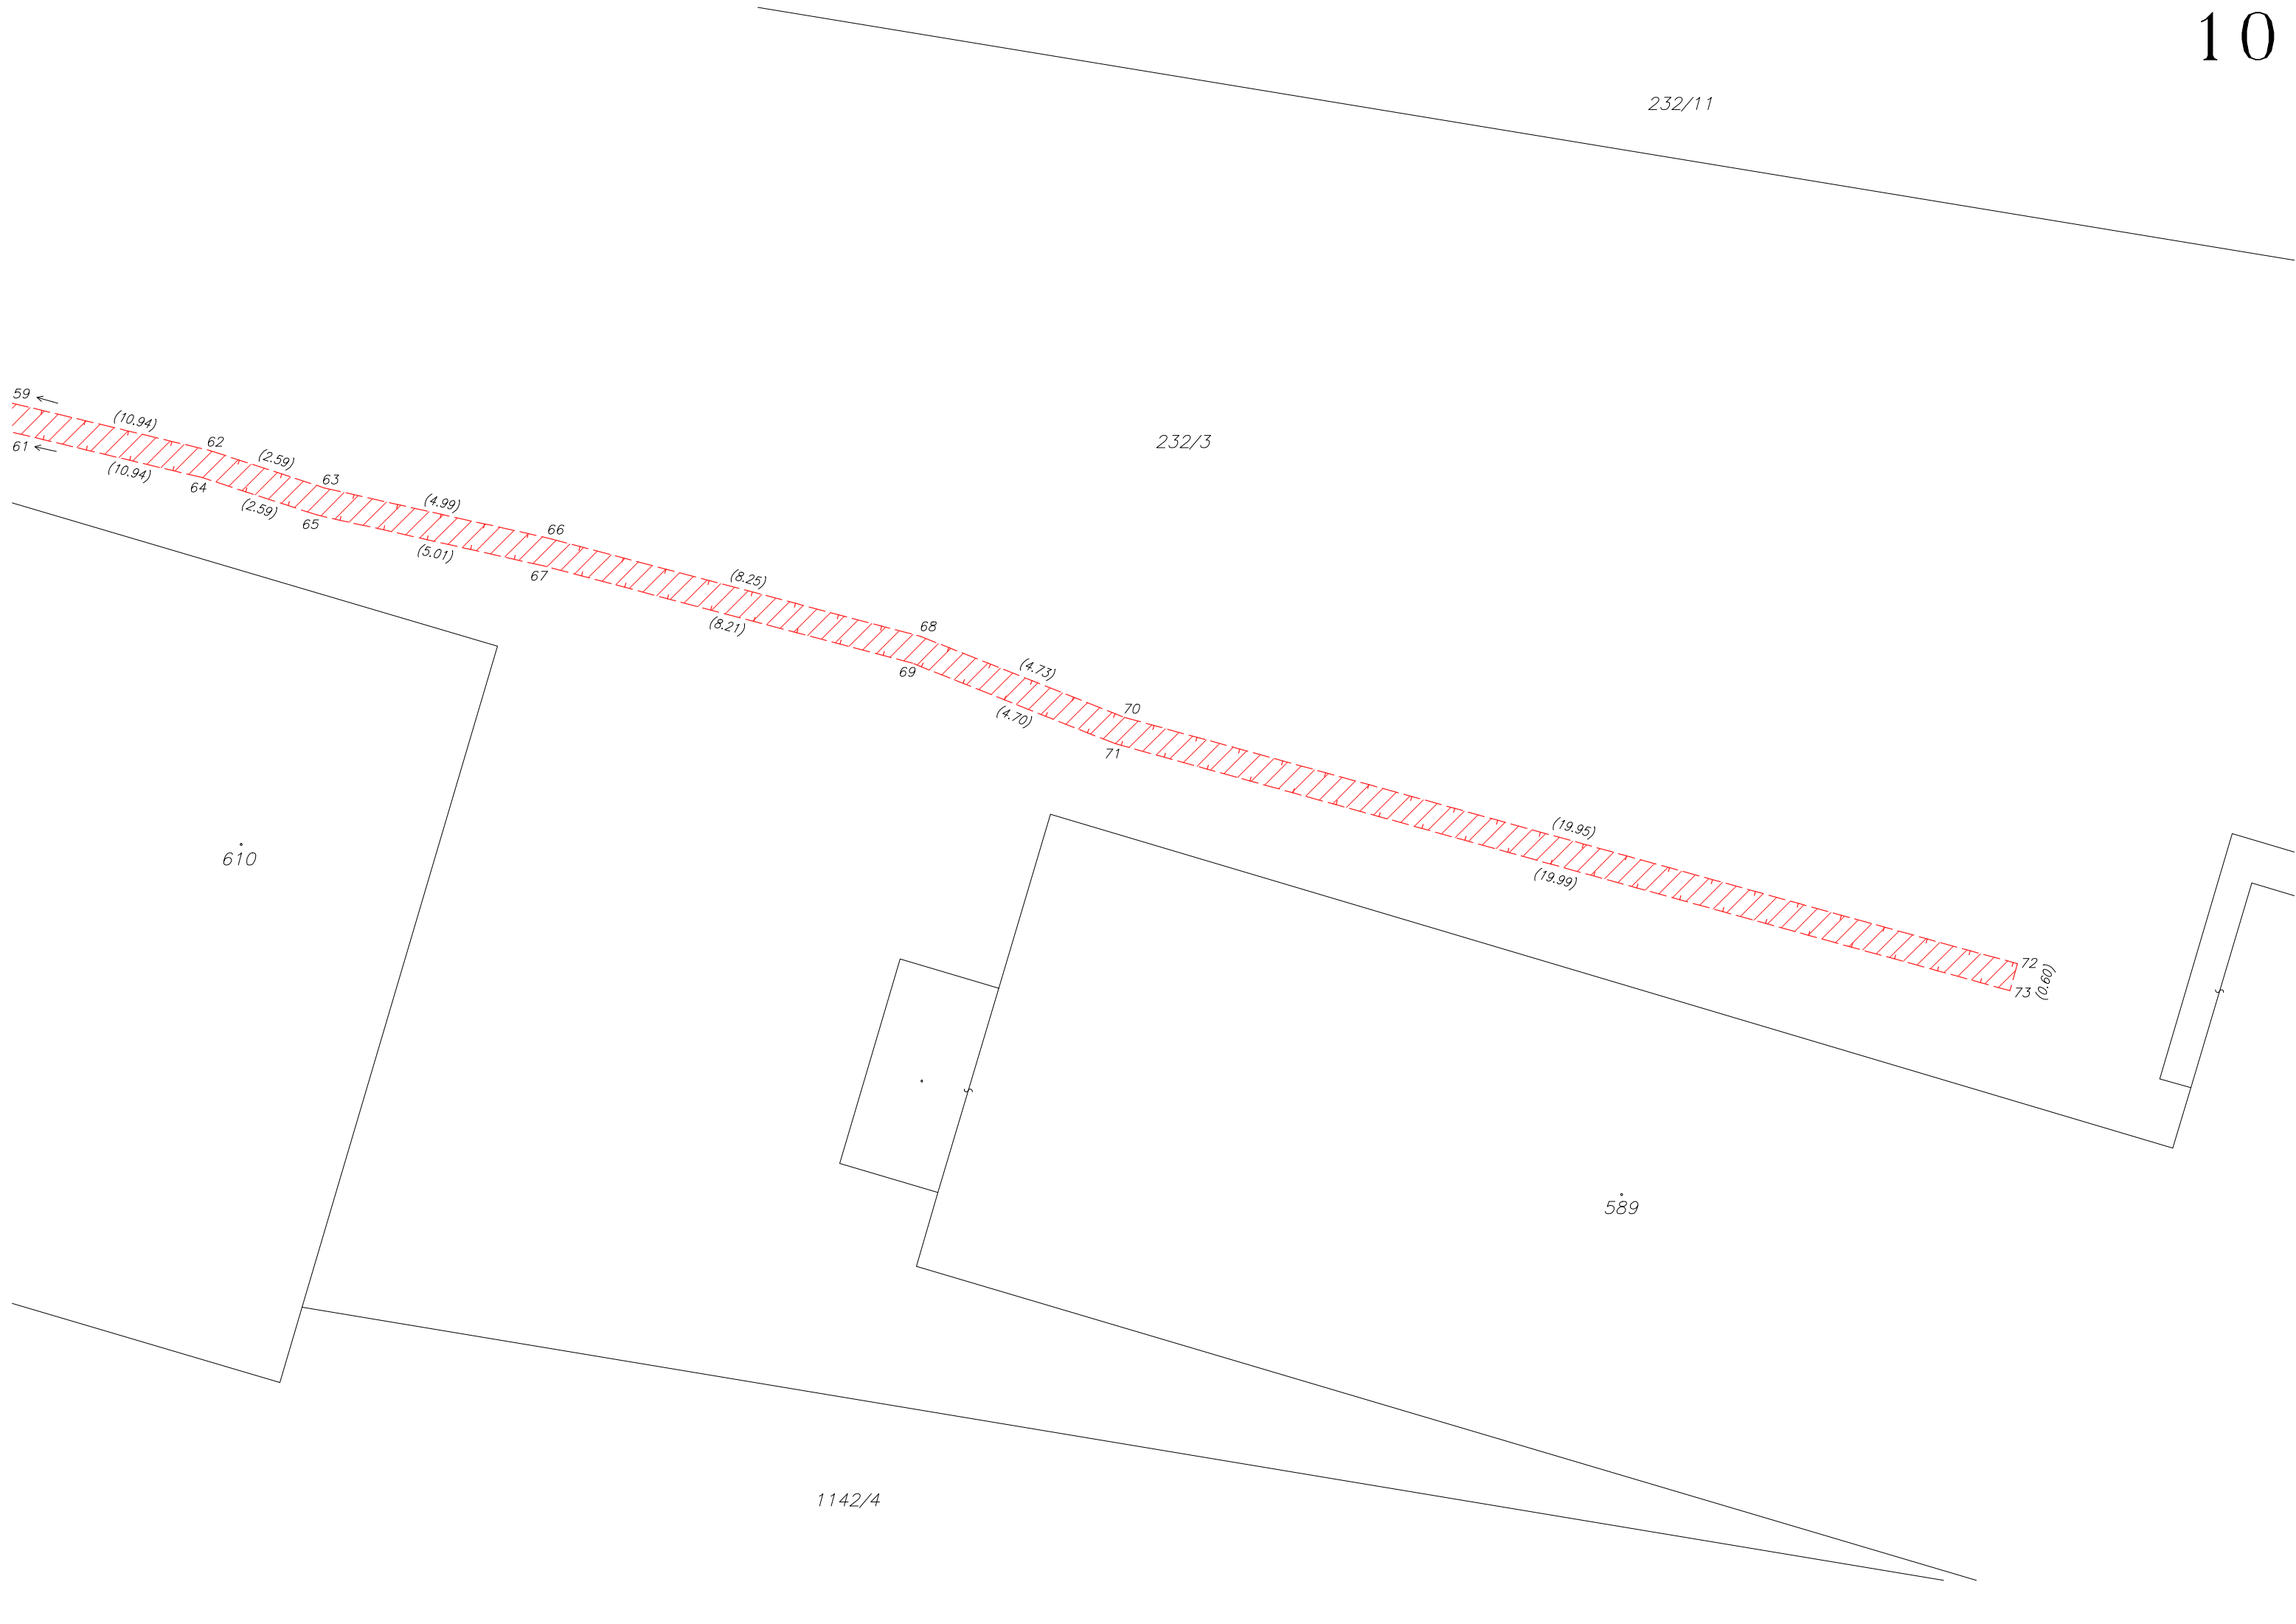

k.ú. Věkoše

VÝKAZ DOSAVADNÍHO A NOVÉHO STAVU ÚDAJŮ KATASTRU NEMOVITOSTÍ														
Dosavadní stav				Nový stav										
Označení pozemku parc. číslem	Výměra parcely		Druh pozemku	Označení pozemku parc. číslem	Výměra parcely		Druh pozemku	Typ stavby	Způsob určení výměr	Porovnání se stavem evidence právních vztahů				
	Způsob využití				Způsob využití					Díl přechází z pozemku označeného v		Číslo listu vlastnictví	Výměra dílu	
	ha	m²	ha		m²	katastru nemovitostí	dřívější poz. evidenci	ha		m²				
177/2										177/2		10001		
180/4										180/4		10001		
188/2										188/2		10001		
188/4										188/4		22147		
232/3										232/3		11770		
259/6										259/6		10001		
259/18										259/18		11770		
273/1										273/1		10001		
273/2										273/2		10001		
273/8										273/8		10001		
273/19										273/19		10001		
273/26										273/26		10001		
273/49										273/49		10001		
274/2										274/2		10001		
276/2										276/2		10001		
276/3										276/3		10001		
277/1										277/1		10001		
277/2										277/2		10001		
999/2										999/2		10001		
1004/1										1004/1		10001		
1046/1										1046/1		11769		
1056/1										1056/1		60000		
1056/5										1056/5		10001		
1057/1										1057/1		60000		
1057/2										1057/2		60000		
1057/3										1057/3		60000		
1058/1										1058/1		10001		
1059/1										1059/1		10001		
1145										1145		10001		
1150										1150		10001		

Oprávněný : podle smlouvy
Druh věcného břemene : podle smlouvy

k.ú. Pouchov


VÝKAZ DOSAVADNÍHO A NOVÉHO STAVU ÚDAJŮ KATASTRU NEMOVITOSTÍ																		
Dosavadní stav					Nový stav													
Označení pozemku parc. číslem	Výměra parcely		Druh pozemku	Označení pozemku parc. číslem	Výměra parcely		Druh pozemku	Typ stavby	Způsob využití	Způsob využití	Způsob využití	Zpřs. určení výměr	Porovnání se stavem evidence právních vztahů					
			Způsob využití				Způsob využití						Díl přechází z pozemku označeného v katastru nemovitostí	Číslo listu vlastnictví	Výměra dílu		Označení dílu	
	ha	m ²	Způsob využití		ha	m ²	Způsob využití						Způsob využití	dřívější poz. evidenci	ha	m ²		
384/30 410/1 410/10													384/30 410/1 410/10		12728 12728 12818			

Oprávněný : podle smlouvy
Druh věcného břemene : podle smlouvy

k.ú. Slezské Předměstí

VÝKAZ DOSAVADNÍHO A NOVÉHO STAVU ÚDAJŮ KATASTRU NEMOVITOSTÍ															
Dosavadní stav					Nový stav										
Označení pozemku parc. číslem	Výměra parcely		Druh pozemku	Označení pozemku parc. číslem	Výměra parcely		Druh pozemku	Typ stavby	Způsob využití	Zpř. určení výměr	Porovnání se stavem evidence právních vztahů				
			Způsob využití				Díl přechází z pozemku označeného v katastru nemovitostí				Číslo listu vlastnictví	Výměra dílu		Označení dílu	
	ha	m ²	ha		m ²	ha						m ²			
1111/2											1111/2		60000		
1111/4											1111/4		60000		
1111/5											1111/5		60000		
1111/6											1111/6		60000		

Oprávněný : podle smlouvy
Druh věcného břemene : podle smlouvy

 



k.ú. Věkoše Seznam souřadnic (S–JTSK)					k.ú. Věkoše Seznam souřadnic (S–JTSK)				
Souřadnice pro zápis do KN					Souřadnice pro zápis do KN				
Č. bodu	Y	X	kód kv.	Poznámka	Č. bodu	Y	X	kód kv.	Poznámka
1	640691.22	1040712.27	3		119	640770.03	1040945.66	3	
2	640691.29	1040712.88	3		120	640770.05	1040944.82	3	
3	640693.21	1040711.58	3		121	640769.73	1040945.12	3	
4	640693.51	1040712.12	3		122	640765.66	1040946.03	3	
5	640697.26	1040709.02	3		123	640761.72	1040946.82	3	
6	640696.74	1040708.68	3		124	640765.78	1040946.61	3	
7	640697.15	1040707.24	3		125	640761.86	1040947.40	3	
8	640696.79	1040701.43	3		126	640757.62	1040947.86	3	
9	640697.75	1040707.30	3		127	640753.19	1040948.90	3	
10	640697.39	1040701.37	3		128	640757.76	1040948.44	3	
11	640696.12	1040695.23	3		129	640753.43	1040949.46	3	
12	640696.72	1040695.16	3		130	640752.51	1040949.32	3	
13	640694.48	1040683.41	3		131	640751.53	1040949.45	3	
14	640695.81	1040683.96	3		132	640752.42	1040949.94	3	
15	640696.58	1040681.02	6		133	640751.65	1040950.03	3	
16	640695.99	1040680.85	3		134	640752.98	1040949.73	3	
17	640695.54	1040677.90	3		135	640733.73	1040954.38	3	
18	640700.13	1040676.92	3		136	640731.62	1040954.11	3	
19	640696.22	1040678.36	3		137	640733.77	1040955.00	3	
20	640700.21	1040677.51	3		138	640731.44	1040954.69	3	
21	640710.68	1040675.47	3		139	640726.60	1040951.51	3	
22	640711.36	1040676.36	3		140	640720.61	1040947.95	3	
23	640710.42	1040676.11	3		141	640726.30	1040952.03	3	
24	640710.80	1040676.62	3		142	640720.45	1040948.55	3	
25	640711.94	1040682.15	3		143	640716.89	1040948.04	3	
26	640712.54	1040682.05	3		144	640707.17	1040949.56	3	
27	640712.31	1040685.17	3		145	640716.95	1040948.64	3	
28	640712.91	1040685.09	3		146	640707.27	1040950.16	3	
29	640714.75	1040700.91	3		147	640700.20	1040950.85	3	
30	640715.28	1040701.49	3		148	640697.19	1040951.27	3	
31	640715.31	1040700.63	3		149	640700.30	1040951.45	3	
32	640715.56	1040700.91	3		150	640697.31	1040951.85	3	
33	640716.32	1040701.54	3		151	640695.76	1040951.67	3	
34	640716.30	1040700.94	3		152	640693.54	1040951.84	3	
35	640718.48	1040700.72	3		153	640695.86	1040952.27	3	
36	640718.33	1040701.34	3		154	640693.60	1040952.44	3	
37	640718.59	1040701.51	3		155	640688.13	1040952.68	3	
38	640719.12	1040701.19	3		156	640684.41	1040953.33	3	
39	640721.02	1040714.69	3		157	640688.23	1040953.28	3	
40	640720.59	1040716.07	3		158	640684.51	1040953.93	3	
41	640722.01	1040722.45	3		159	640681.14	1040953.77	3	
42	640721.41	1040722.53	3		160	640681.22	1040954.37	3	
43	640723.32	1040731.27	3		161	640663.05	1040956.76	3	
44	640722.72	1040731.35	3		162	640659.33	1040957.45	3	
45	640724.21	1040737.67	3		163	640663.15	1040957.36	3	
46	640723.61	1040737.75	3		164	640659.43	1040958.05	3	
47	640723.14	1040734.34	3		165	640651.76	1040958.63	3	
48	640725.59	1040746.41	3		166	640651.86	1040959.23	3	
49	640724.99	1040746.49	3		167	640644.45	1040959.96	3	
50	640726.63	1040753.81	3		168	640643.63	1040960.36	3	
51	640726.03	1040753.87	3		169	640644.63	1040960.54	3	
52	640726.98	1040759.67	3		170	640644.01	1040960.84	3	
53	640726.38	1040759.71	3		171	640640.49	1040964.44	3	
54	640727.23	1040762.86	3		172	640635.82	1040970.24	3	
55	640728.51	1040762.83	3		173	640640.97	1040964.82	3	
56	640726.67	1040763.48	3		174	640636.30	1040970.62	3	
57	640728.51	1040763.43	3		175	640632.09	1040975.09	3	
58	640731.32	1040762.97	3		176	640632.57	1040975.47	3	
59	640732.47	1040762.85	3		177	640628.36	1040979.73	3	
k.ú. Věkoše Seznam souřadnic (S–JTSK)					k.ú. Věkoše Seznam souřadnic (S–JTSK)				
Souřadnice pro zápis do KN					Souřadnice pro zápis do KN				
Č. bodu	Y	X	kód kv.	Poznámka	Č. bodu	Y	X	kód kv.	Poznámka
60	640731.34	1040763.57	3		178	640626.43	1040982.25	3	
61	640732.49	1040763.45	3		179	640628.84	1040980.11	3	
62	640734.23	1040762.89	3		180	640626.85	1040982.69	3	
63	640735.53	1040762.86	3		181	640625.99	1040982.55	3	
64	640734.23	1040763.49	3		182	640626.25	1040983.11	3	
65	640735.47	1040763.46	3		183	640596.74	1040990.79	3	
66	640738.27	1040763.46	3		184	640596.90	1040991.37	3	
67	640738.87	1040764.99	3		185	640592.25	1040992.15	3	
68	640737.83	1040763.98	3		186	640582.83	1041001.45	3	
69	640738.27	1040765.11	3		187	640592.57	1040992.69	3	
70	640738.44	1040768.14	3		188	640583.25	1041001.89	3	
71	640739.04	1040768.08	3		189	640576.99	1041006.85	3	
72	640739.16	1040773.90	3		190	640577.39	1041007.29	3	
73	640740.44	1040778.29	3		191	640568.54	1041014.46	3	
74	640739.74	1040773.78	3		192	640564.86	1041017.92	3	
75	640741.00	1040778.09	3		193	640568.94	1041014.90	3	
76	640741.38	1040780.78	3		194	640565.26	1041018.36	3	
77	640742.35	1040786.25	3		195	640562.68	1041019.82	3	
78	640741.96	1040780.62	3		196	640561.61	1041020.85	3	
79	640742.97	1040786.31	3		197	640563.08	1041020.26	3	
80	640740.46	1040791.08	3		198	640562.01	1041021.29	3	
81	640741.08	1040791.16	3		199	640541.95	1041038.66	3	
82	640741.25	1040797.68	3		200	640537.41	1041042.34	3	
83	640741.85	1040797.62	3		201	640542.35	1041039.12	3	
84	640744.17	1040826.97	3		202	640537.77	1041042.82	3	
85	640744.77	1040826.91	3		203	640530.03	1041047.72	3	
86	640745.32	1040836.07	3		204	640522.08	1041053.35	3	
87	640745.92	1040836.01	3		205	640530.39	1041048.20	3	
88	640746.22	1040844.80	3		206	640522.44	1041053.83	3	
89	640746.82	1040844.74	3		207	640504.89	1041066.24	3	
90	640746.85	1040852.69	3		208	640501.97	1041068.06	3	
91	640747.45	1040852.63	3		209	640505.23	1041066.74	3	
92	640748.65	1040870.08	3		210	640502.25	1041068.60	3	
93	640749.25	1040870.02	3		211	640498.99	1041069.27	3	
94	640749.31	1040875.66	3		212	640497.51	1041069.49	3	
95	640749.91	1040875.60	3		213	640499.15	1041069.85	3	
96	640750.93	1040891.35	3		214	640497.57	1041070.09	3	
97	640751.27	1040895.43	3		215	640475.85	1041070.78	3	
98	640751.53	1040891.29	3		216	640475.89	1041071.38	3	
99	640751.85	1040895.25	3		217	640455.32	1041071.76	3	
100	640752.33	1040897.33	3		218	640455.36	1041072.36	3	
101	640753.48	1040898.53	3		219	640447.93	1041072.22	3	
102	640752.81	1040896.97	3		220	640447.97	1041072.82	3	
103	640753.82	1040898.03	3		221	640436.30	1041072.73	3	
104	640755.37	1040898.69	3		222	640436.32	1041073.33	3	
105	640755.21	1040899.27	3		223	640430.02	1041073.06	3	
106	640757.13	1040899.08	3		224	640430.06	1041073.66	3	
107	640759.05	1040899.02	3		225	640416.28	1041073.96	3	
108	640757.07	1040899.68	3		226	640416.30	1041074.56	3	
109	640759.11	1040899.62	3		227	640412.87	1041074.08	3	
110	640762.72	1040898.48	3		228	640411.67	1041074.21	3	
111	640762.22	1040899.16	3		229	640412.91	1041074.68	3	
112	640763.42	1040903.33	3		230	640411.81	1041074.79	3	
113	640762.82	1040903.43	3		231	640401.31	1041078.30	3	
114	640769.05	1040935.53	3		232	640401.53	1041078.86	3	
115	640768.45	1040935.63	3		233	640384.15	1041085.46	3	
116	640769.36	1040941.38	3		234	640384.37	1041086.02	3	
117	640769.96	1040941.28	3		235	640371.60	1041090.43	3	
118	640770.71	1040945.02	3		236	640371.82	1041090.99	3	


k.ú. Věkoše									
Seznam souřadnic (S–JTSK)									
Souřadnice pro zápis do KN									
Č. bodu	Y	X	kód kv.	Poznámka					
237	640355.99	1041096.92	3		k.ú. Věkoše				
238	640356.21	1041097.48	3		Seznam souřadnic (S–JTSK)				
239	640337.91	1041104.14	3		Souřadnice pro zápis do KN				
240	640336.29	1041104.85	3		Č. bodu	Y	X	kód kv.	Poznámka
241	640338.15	1041104.70	3		296	640716.20	1040701.54	3	
242	640336.43	1041105.43	3		297	640722.57	1040726.25	3	
243	640334.06	1041105.04	3		298	640726.24	1040751.04	3	
244	640334.08	1041105.64	3		299	640725.67	1040751.28	3	
245	640317.50	1041104.27	3		300	640726.90	1040758.35	3	
246	640317.48	1041104.87	3		301	640726.27	1040757.90	3	
247	640284.72	1041102.96	3		302	640733.13	1040762.86	3	
248	640284.70	1041103.56	3		303	640733.99	1040763.48	3	
249	640265.46	1041102.31	3		304	640738.36	1040766.65	3	
250	640258.43	1041101.91	3		305	640738.98	1040767.10	3	
251	640265.44	1041102.91	3		306	640763.53	1040903.98	3	
252	640257.99	1041102.49	3		307	640762.94	1040904.08	3	
253	640256.43	1041095.80	3		308	640764.22	1040907.92	3	
254	640255.85	1041095.96	3		309	640763.63	1040908.01	3	
255	640251.54	1041074.45	3		310	640764.73	1040910.86	3	
256	640250.96	1041074.59	3		311	640764.14	1040910.96	3	
257	640246.93	1041055.71	3		312	640760.61	1040947.10	3	
258	640245.96	1041052.01	3		313	640761.18	1040947.57	3	
259	640246.35	1041055.85	3		314	640756.43	1040948.14	3	
260	640245.44	1041052.41	3		315	640757.06	1040948.61	3	
261	640244.48	1041051.18	3		316	640750.92	1040949.61	3	
262	640244.40	1041051.82	3		317	640751.09	1040950.19	3	
263	640753.31	1040952.19	3		318	640746.12	1040950.95	3	
264	640753.87	1040951.99	3		319	640746.28	1040951.52	3	
265	640756.45	1040963.25	3		320	640737.21	1040953.42	6	
266	640757.03	1040963.11	3		321	640737.38	1040954.00	6	
267	640757.79	1040969.31	3		322	640735.76	1040954.44	6	
268	640758.59	1040971.22	3		323	640735.63	1040954.48	6	
269	640758.37	1040969.13	3		324	640735.63	1040953.86	6	
270	640759.15	1040971.02	3		325	640731.33	1040954.64	6	
271	640761.35	1040980.14	3		326	640731.36	1040953.98	6	
272	640762.46	1040980.97	3		327	640623.64	1040983.22	3	
273	640761.87	1040979.78	3		328	640623.67	1040983.83	3	
274	640762.62	1040980.33	3		329	640575.80	1041007.91	3	
275	640768.92	1040979.83	3		330	640576.42	1041008.17	3	
276	640768.78	1040979.25	3		331	640507.19	1041064.52	3	
277	640774.21	1040978.26	3		332	640507.69	1041064.89	3	
278	640774.03	1040977.68	3		333	640432.06	1041072.95	3	
279	640778.35	1040976.31	3		334	640432.22	1041073.55	3	
280	640778.53	1040976.89	3		335	640343.34	1041101.98	3	
281	640787.35	1040973.63	3		336	640344.68	1041102.09	3	
282	640787.51	1040974.21	3		337	640281.28	1041102.84	3	
283	640796.87	1040970.96	3		338	640281.81	1041103.46	3	
284	640797.03	1040971.54	3		339	640275.75	1041102.66	3	
285	640804.57	1040968.84	3		340	640275.75	1041103.26	3	
286	640808.40	1040967.92	3		341	640264.76	1041102.27	3	
287	640804.71	1040969.42	3		342	640264.68	1041102.87	3	
288	640808.52	1040968.50	3		343	640243.01	1041051.56	3	
289	640815.18	1040966.78	3		344	640243.17	1041052.14	3	
290	640815.27	1040967.37	3		345	640767.97	1040979.39	3	
291	640697.19	1040678.16	6		346	640768.13	1040979.97	3	
292	640697.10	1040677.56	6		347	640813.16	1040967.12	6	
293	640710.11	1040676.15	3		348	640813.32	1040967.70	6	
294	640710.01	1040675.56	3		87–1	640696.47	1040680.23	3	
295	640716.12	1040700.93	3		303–50	640695.90	1040680.96	3	



k.ú. Pouchov									
Seznam souřadnic (S–JTSK)									
Souřadnice pro zápis do KN									
Číslo bodu	Y	X	kód kv.	Poznámka					
1110–1	640168.21	1040966.43	3						
1110–2	640168.50	1040966.96	3						
1110–3	640173.73	1040963.39	3						
1110–4	640175.36	1040962.16	3						
1110–5	640174.05	1040963.89	3						
1110–6	640175.70	1040962.66	3						
1110–7	640178.70	1040960.06	3						
1110–8	640180.76	1040958.62	3						
1110–9	640179.04	1040960.56	3						
1110–10	640180.86	1040959.28	3						
1110–11	640181.51	1040958.86	3						
1110–12	640181.45	1040959.47	3						
1110–13	640183.90	1040963.46	3						
1110–14	640185.29	1040964.77	3						
1110–15	640187.69	1040970.43	3						
1110–16	640188.21	1040970.15	3						
1110–17	640192.86	1040980.26	3						
1110–18	640193.40	1040979.98	3						
1110–19	640197.94	1040990.80	3						
1110–20	640198.48	1040990.54	3						
1110–21	640202.92	1041001.74	3						
1110–22	640203.46	1041001.50	3						
1110–23	640178.99	1040959.86	3						
1110–24	640179.38	1040960.32	3						
1110–25	640206.00	1041007.18	3						
1110–26	640205.22	1041006.90	3						
1110–27	640212.07	1041020.80	3						
1110–28	640211.48	1041020.93	3						

k.ú. Slezské Předměstí									
Seznam souřadnic (S–JTSK)									
Souřadnice pro zápis do KN									
Číslo bodu	Y	X	kód kv.	Poznámka					
3021–1	640214.74	1041028.26	3						
3021–2	640215.30	1041028.02	3						
3021–3	640219.63	1041040.59	3						
3021–4	640220.19	1041040.37	3						
3021–5	640222.56	1041048.76	3						
3021–6	640224.92	1041056.15	3						
3021–7	640223.12	1041048.56	3						
3021–8	640225.40	1041055.71	3						
3021–9	640227.00	1041057.01	3						
3021–10	640227.02	1041056.37	3						
3021–11	640241.67	1041052.53	3						
3021–12	640241.51	1041051.95	3						
3021–13	640239.93	1041052.43	3						
3021–14	640240.12	1041053.00	3						
3021–15	640237.03	1041053.32	3						
3021–16	640237.22	1041053.89	3						
3021–17	640227.46	1041056.24	3						
3021–18	640227.64	1041056.81	3						

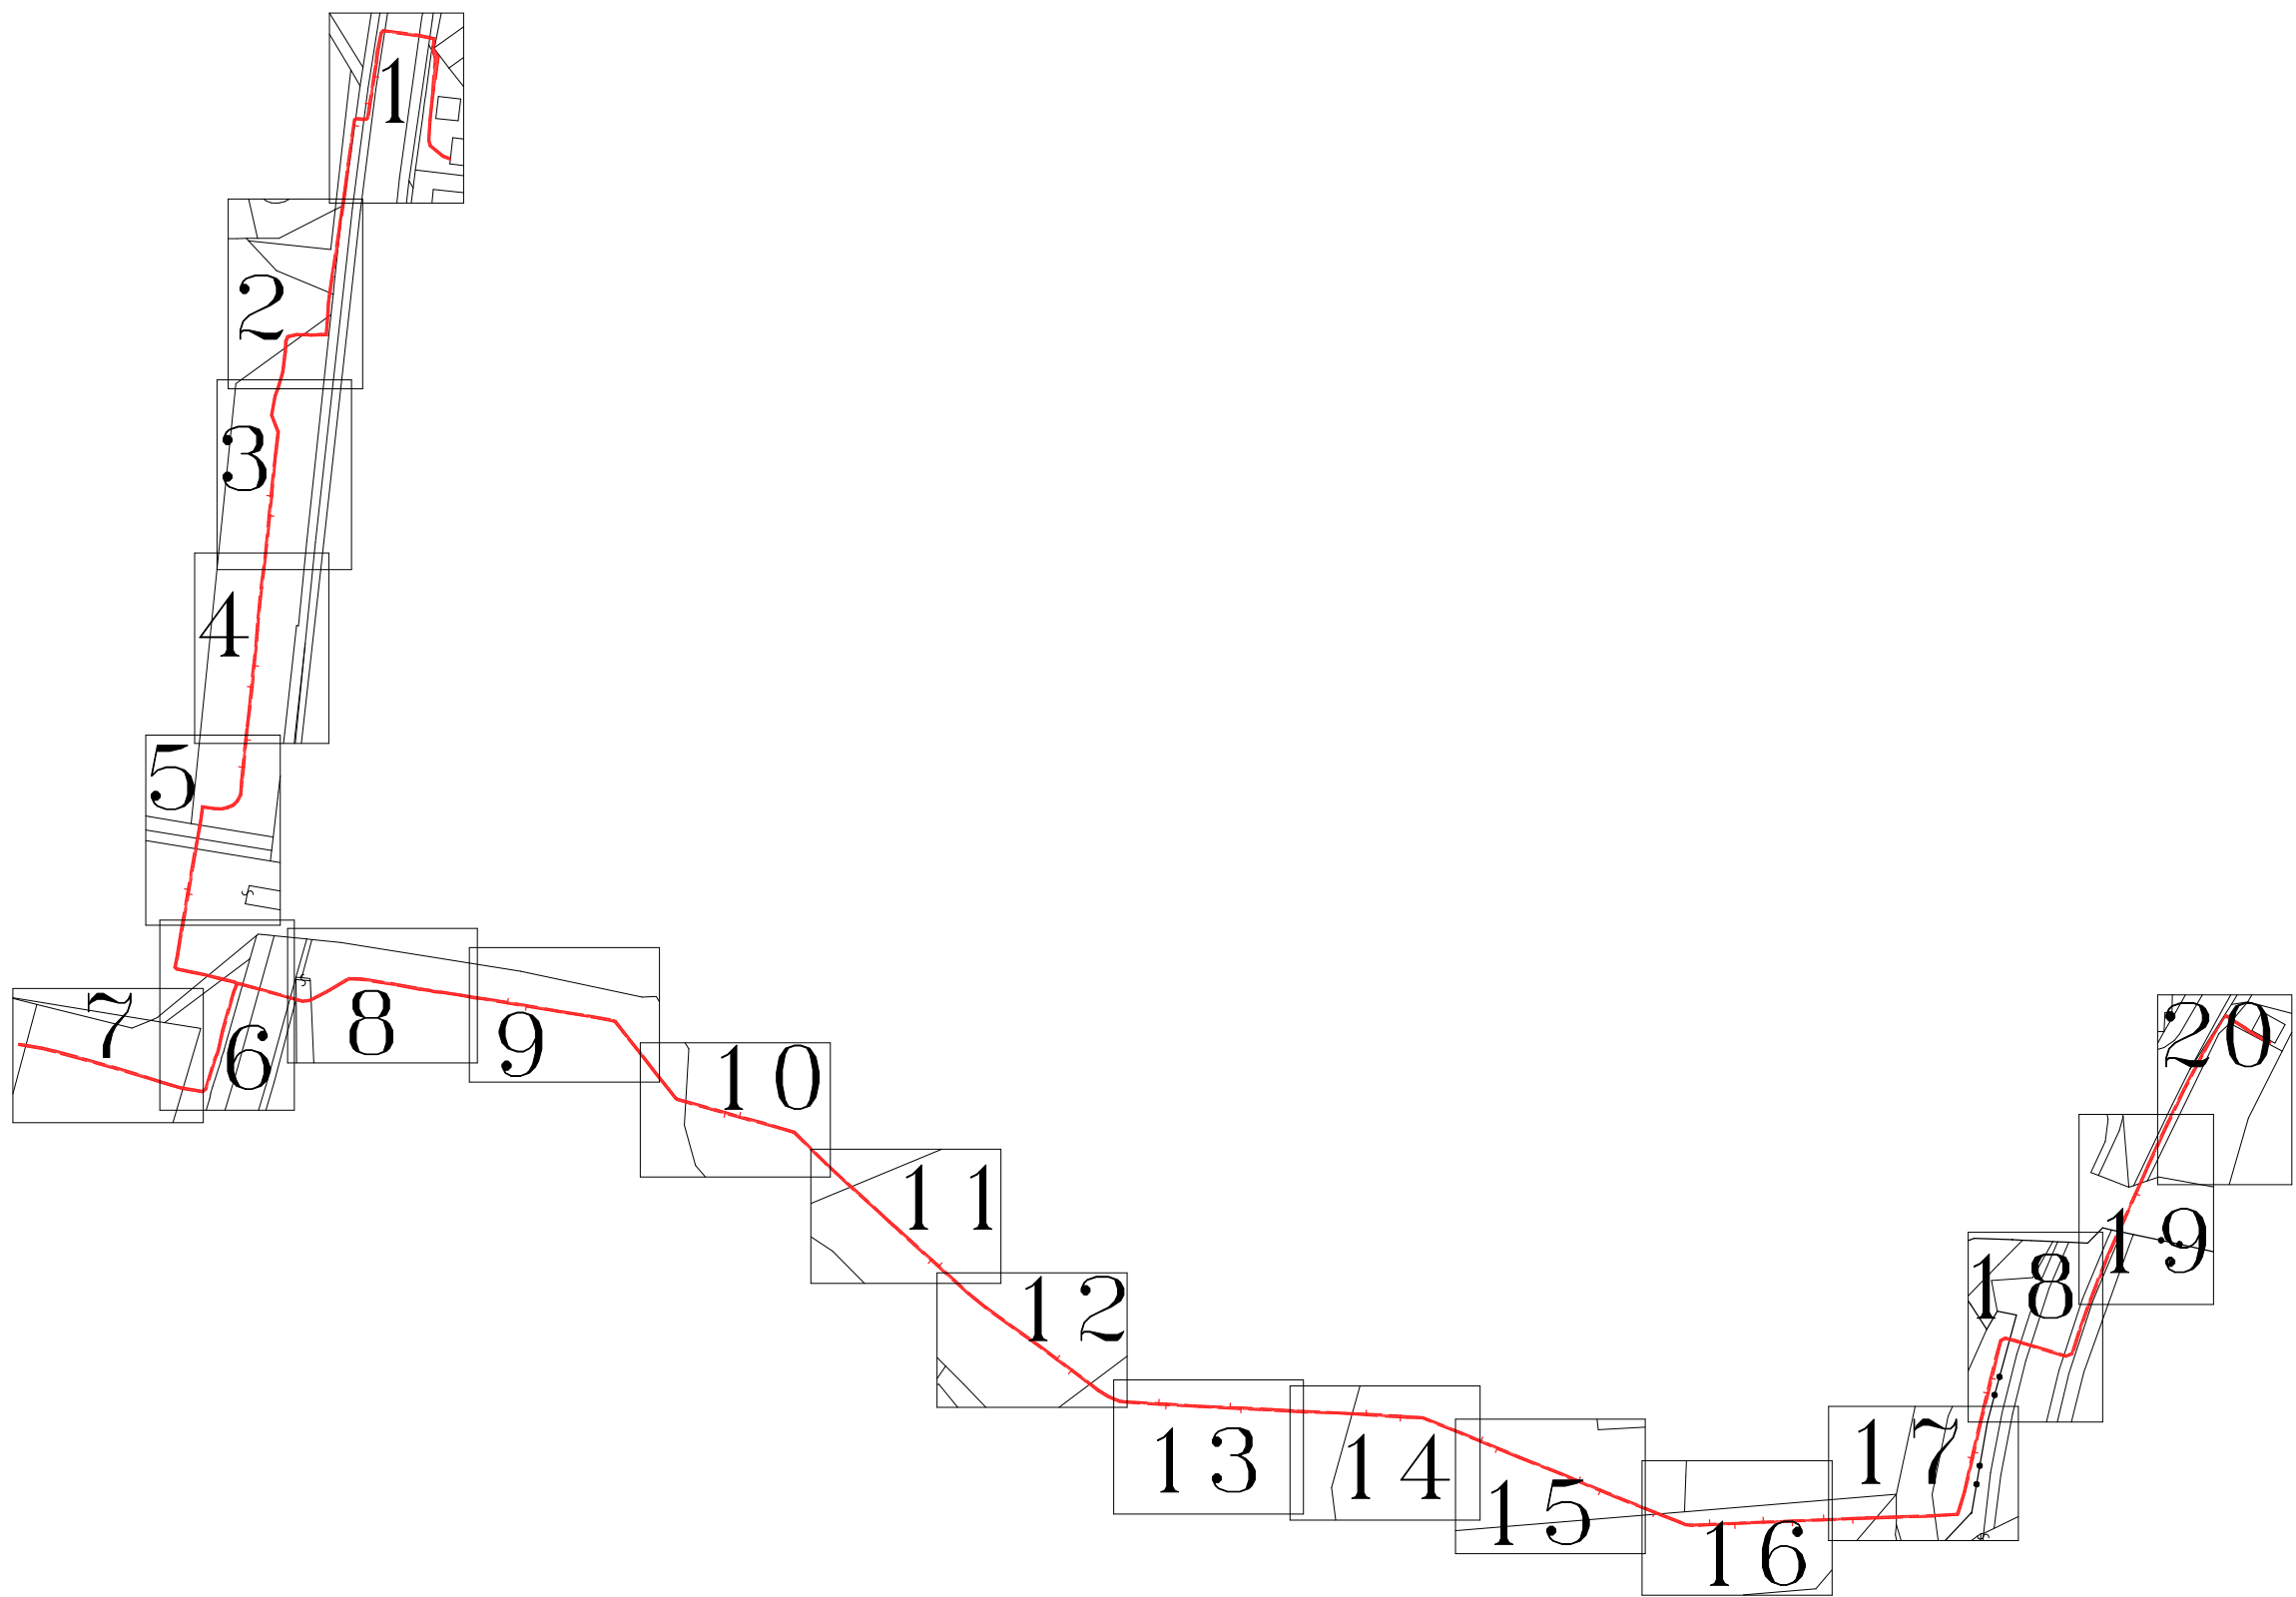

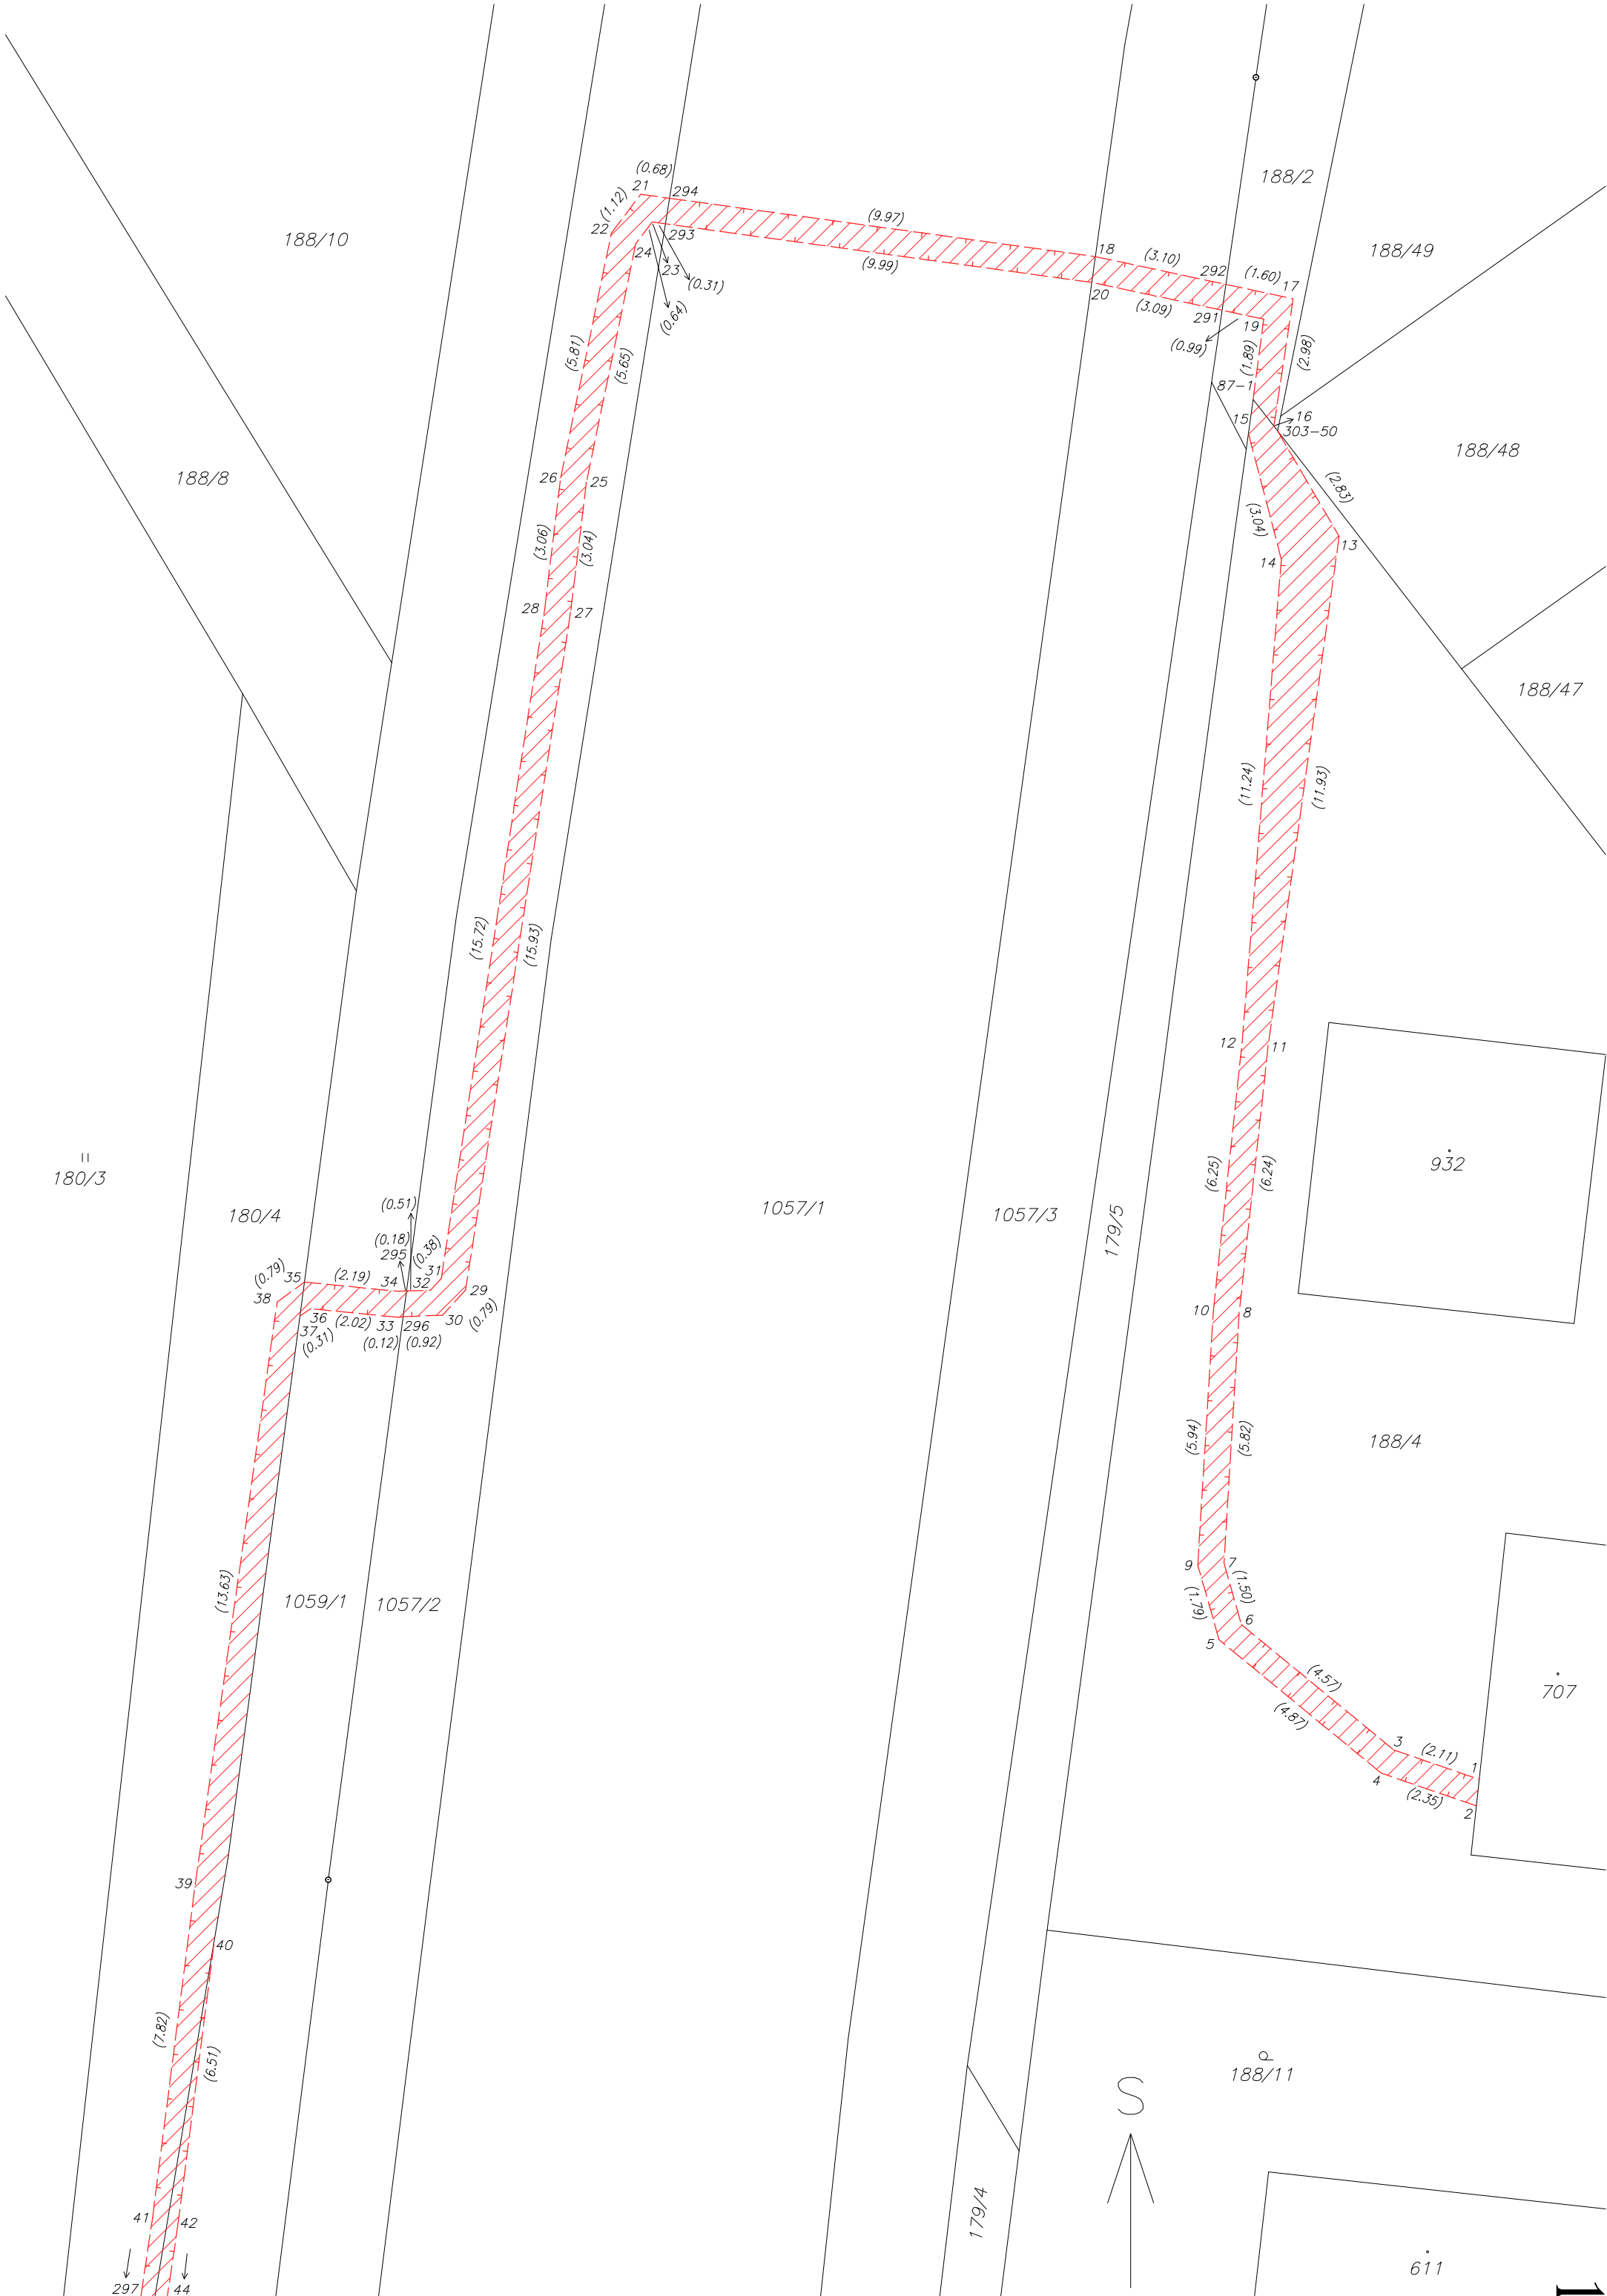


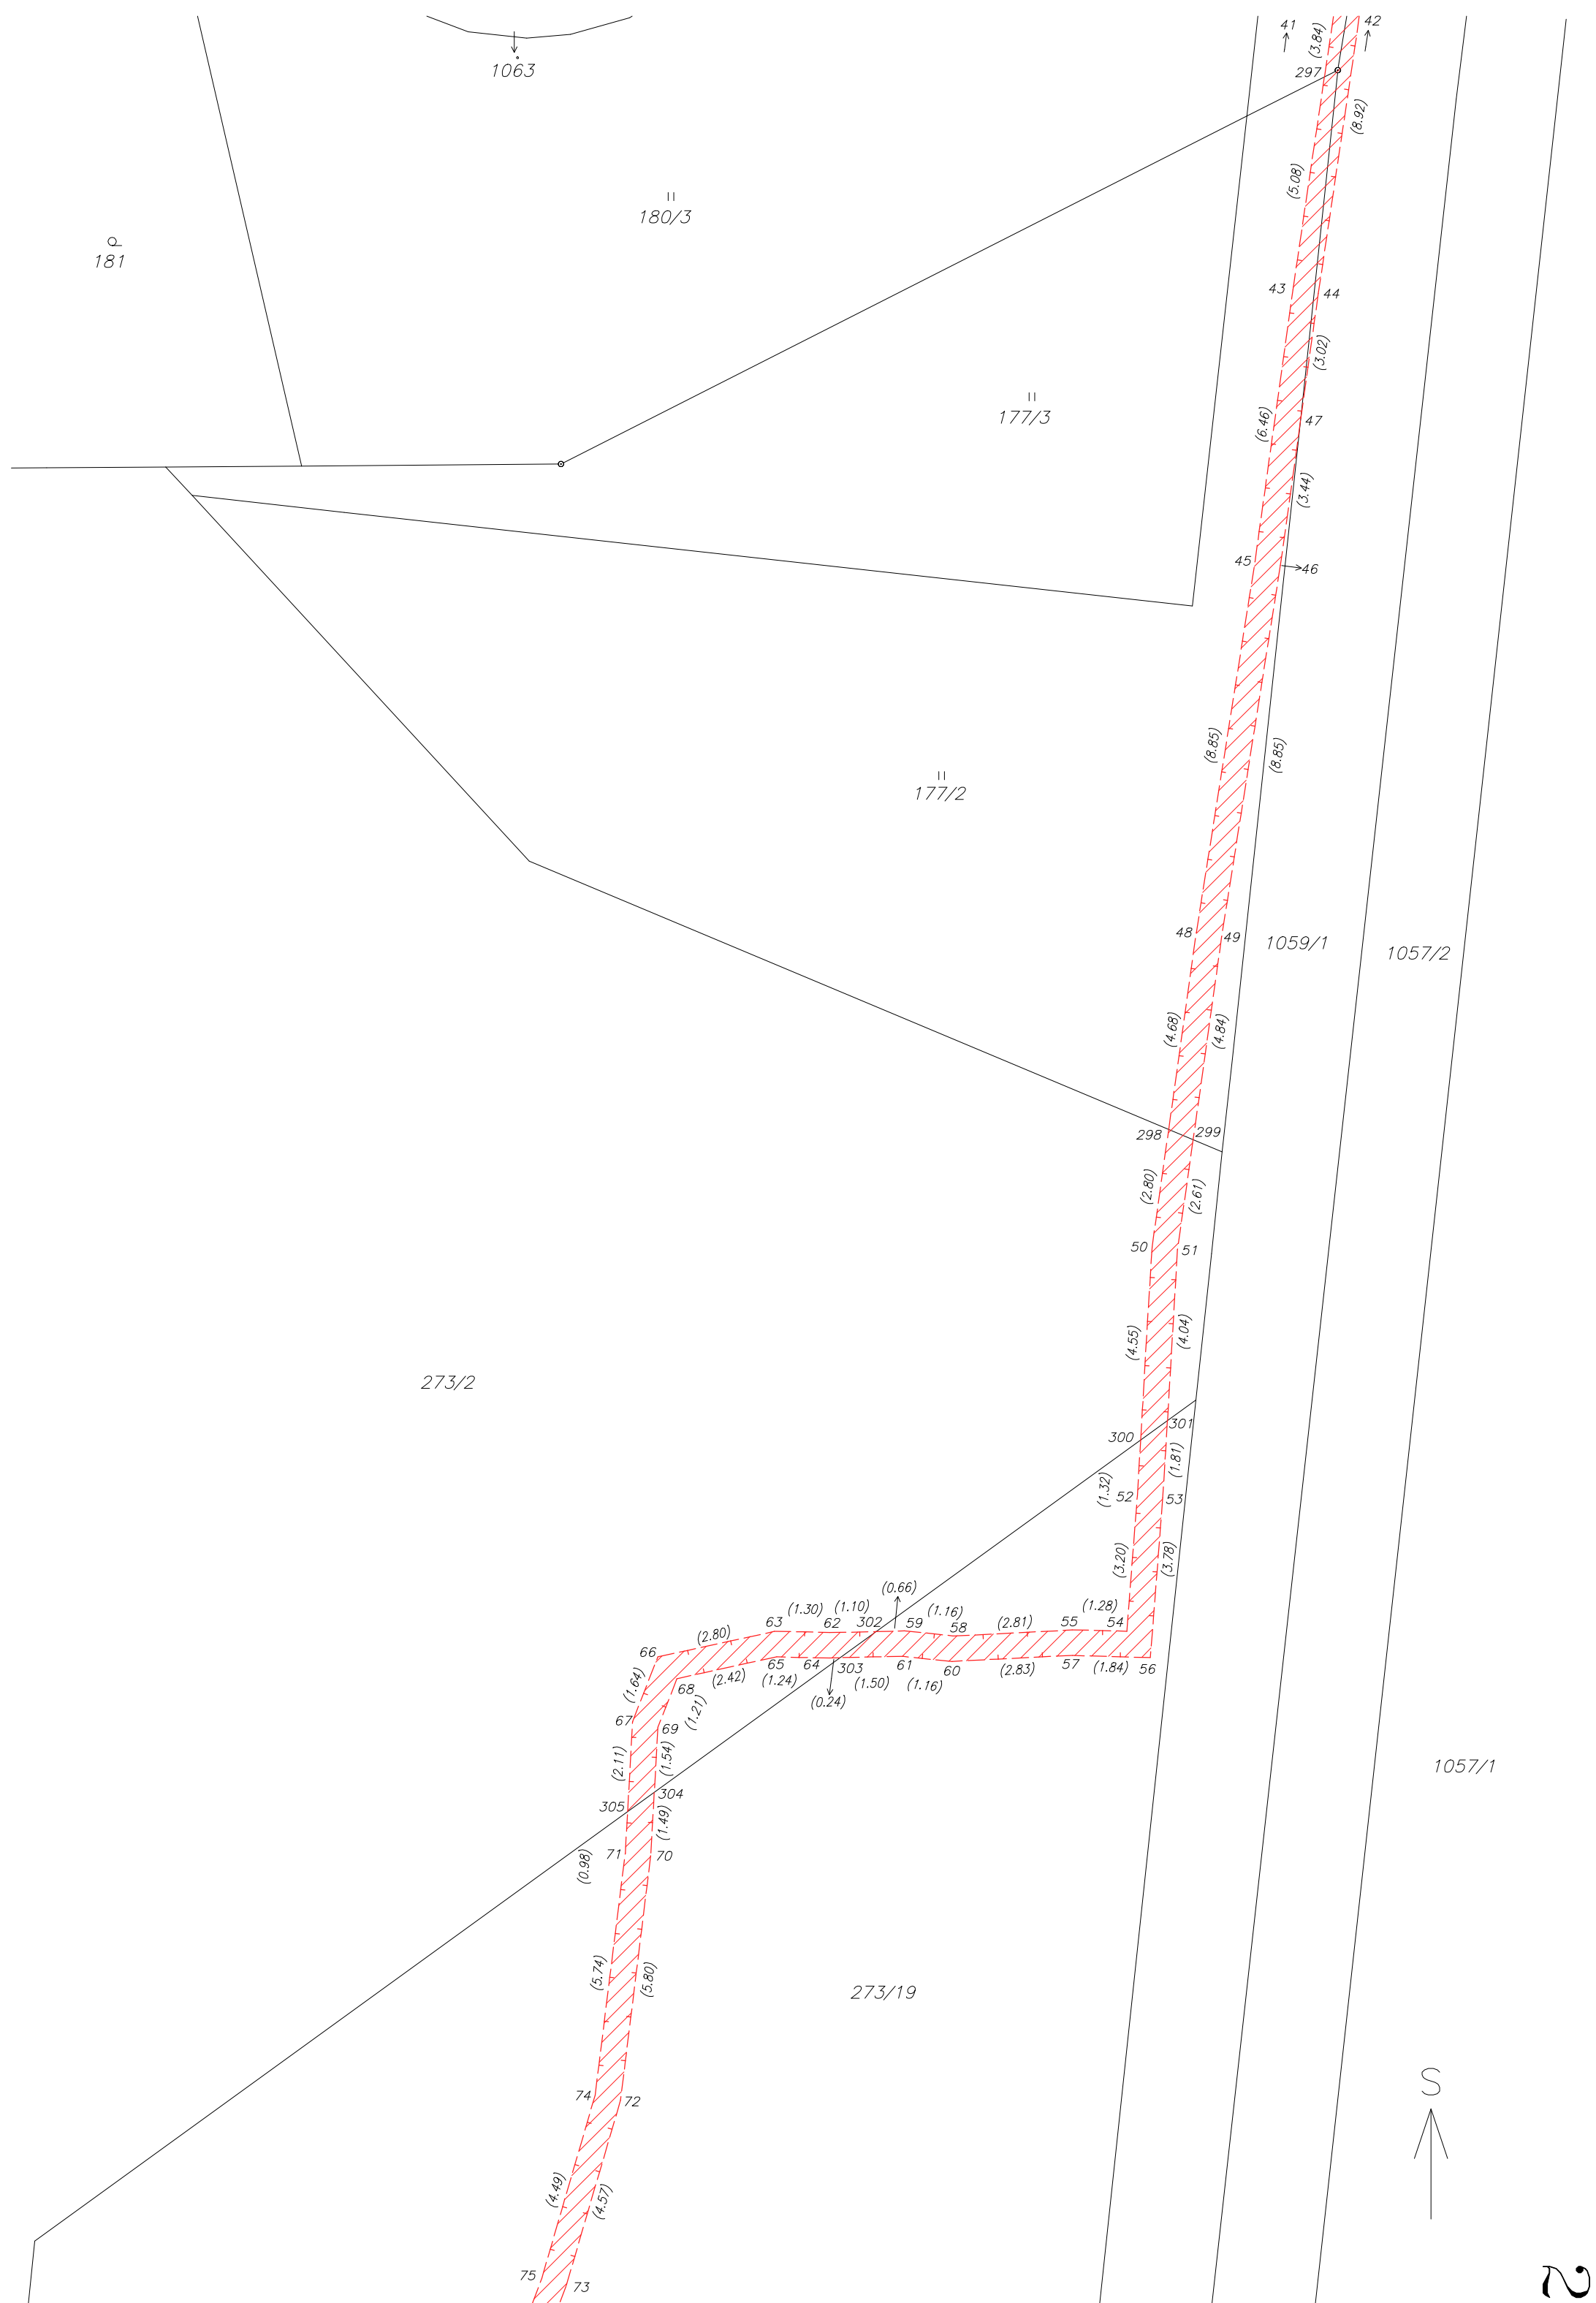

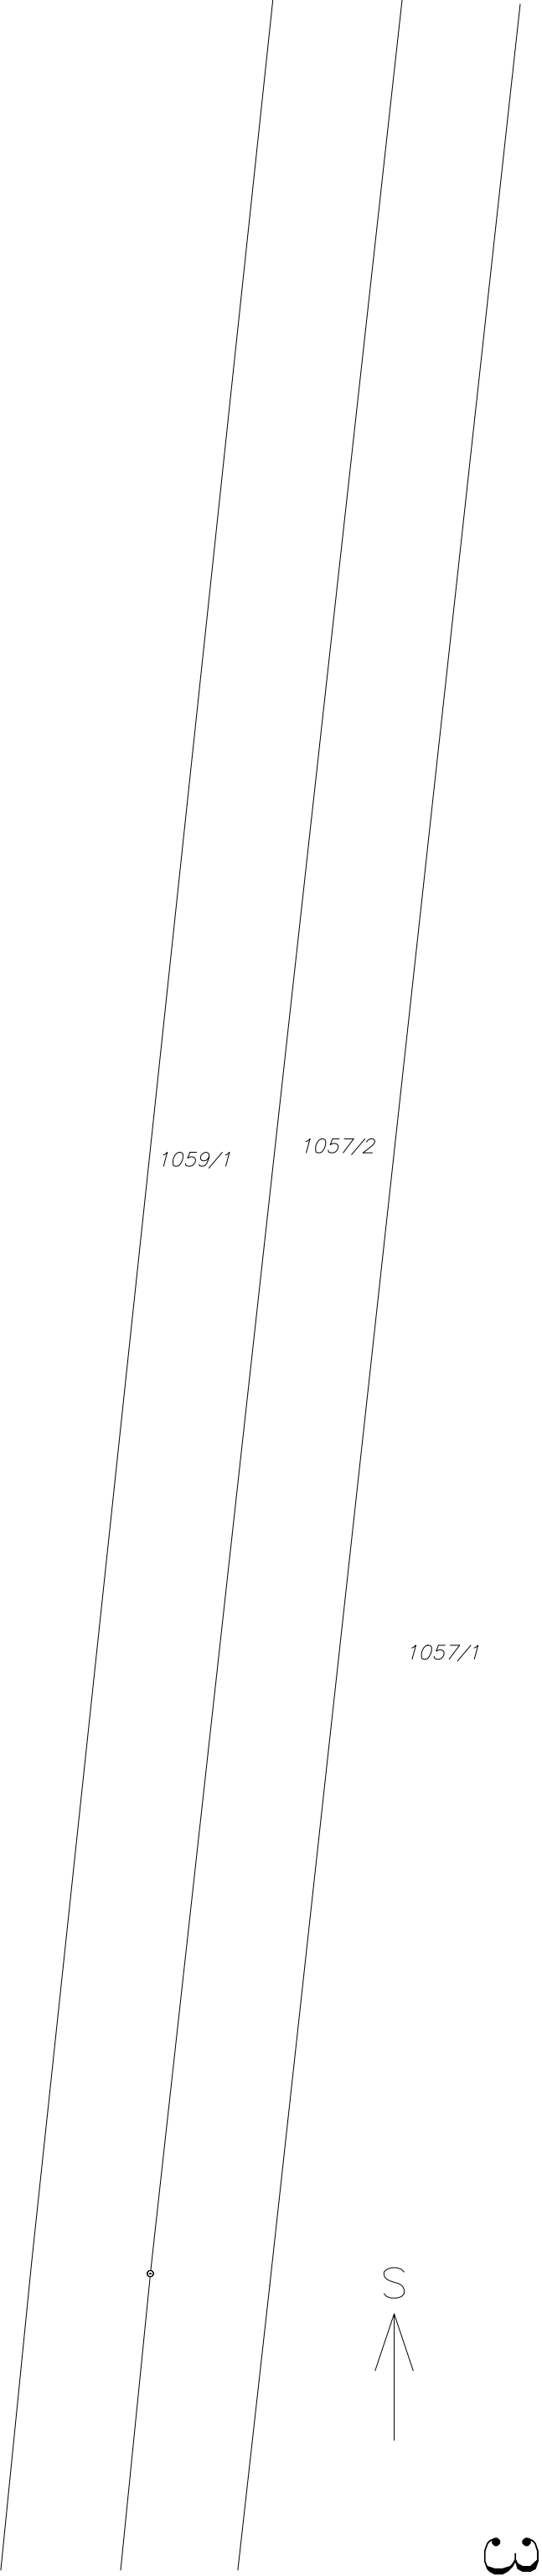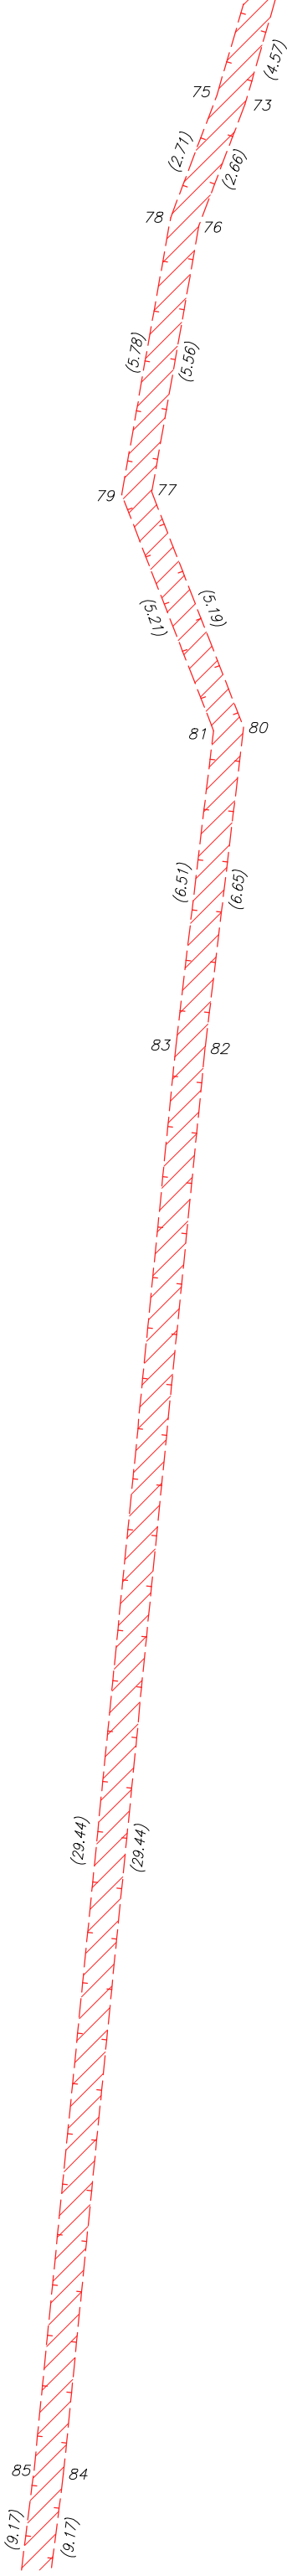

273/2

273/19

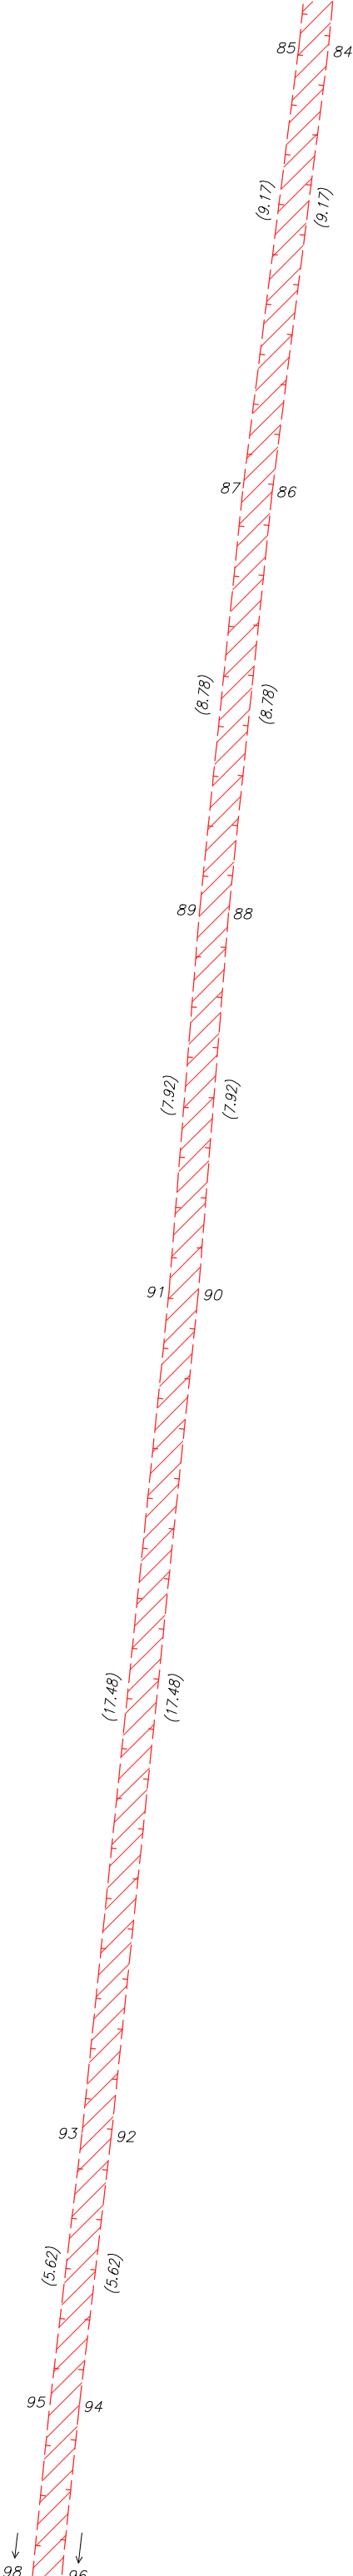


1059/1


1057/2


1057/1


1059/3




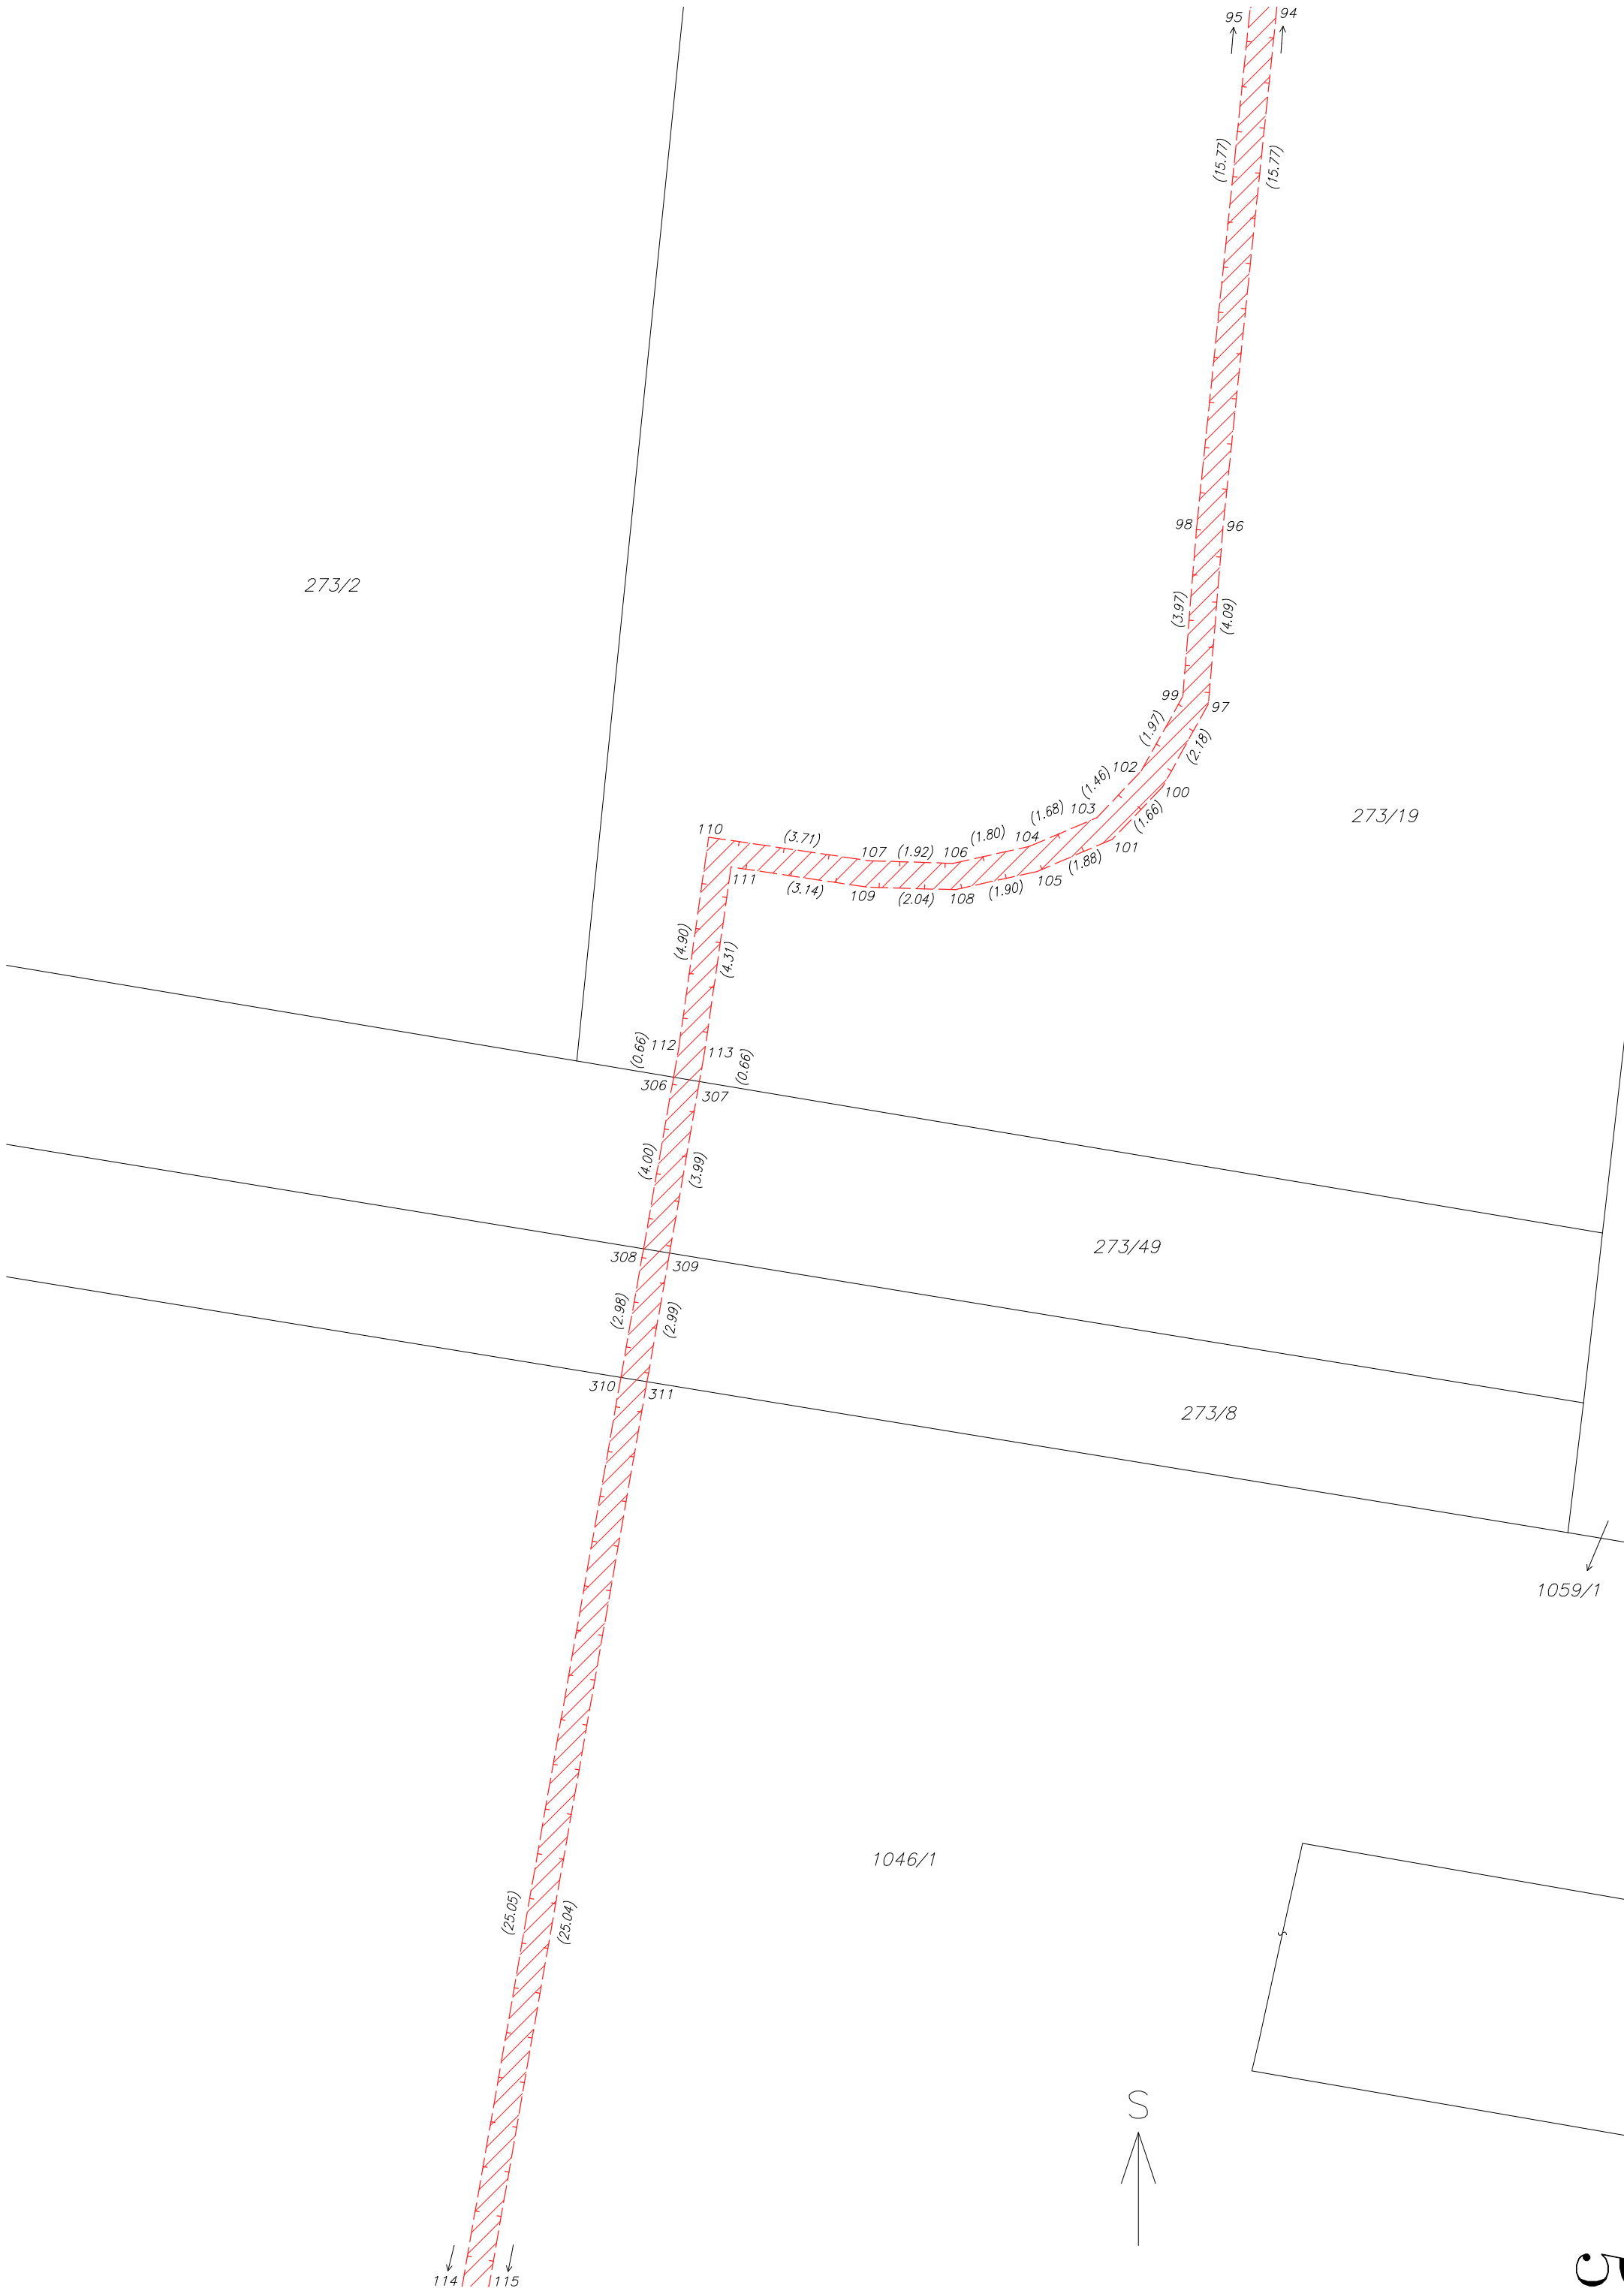


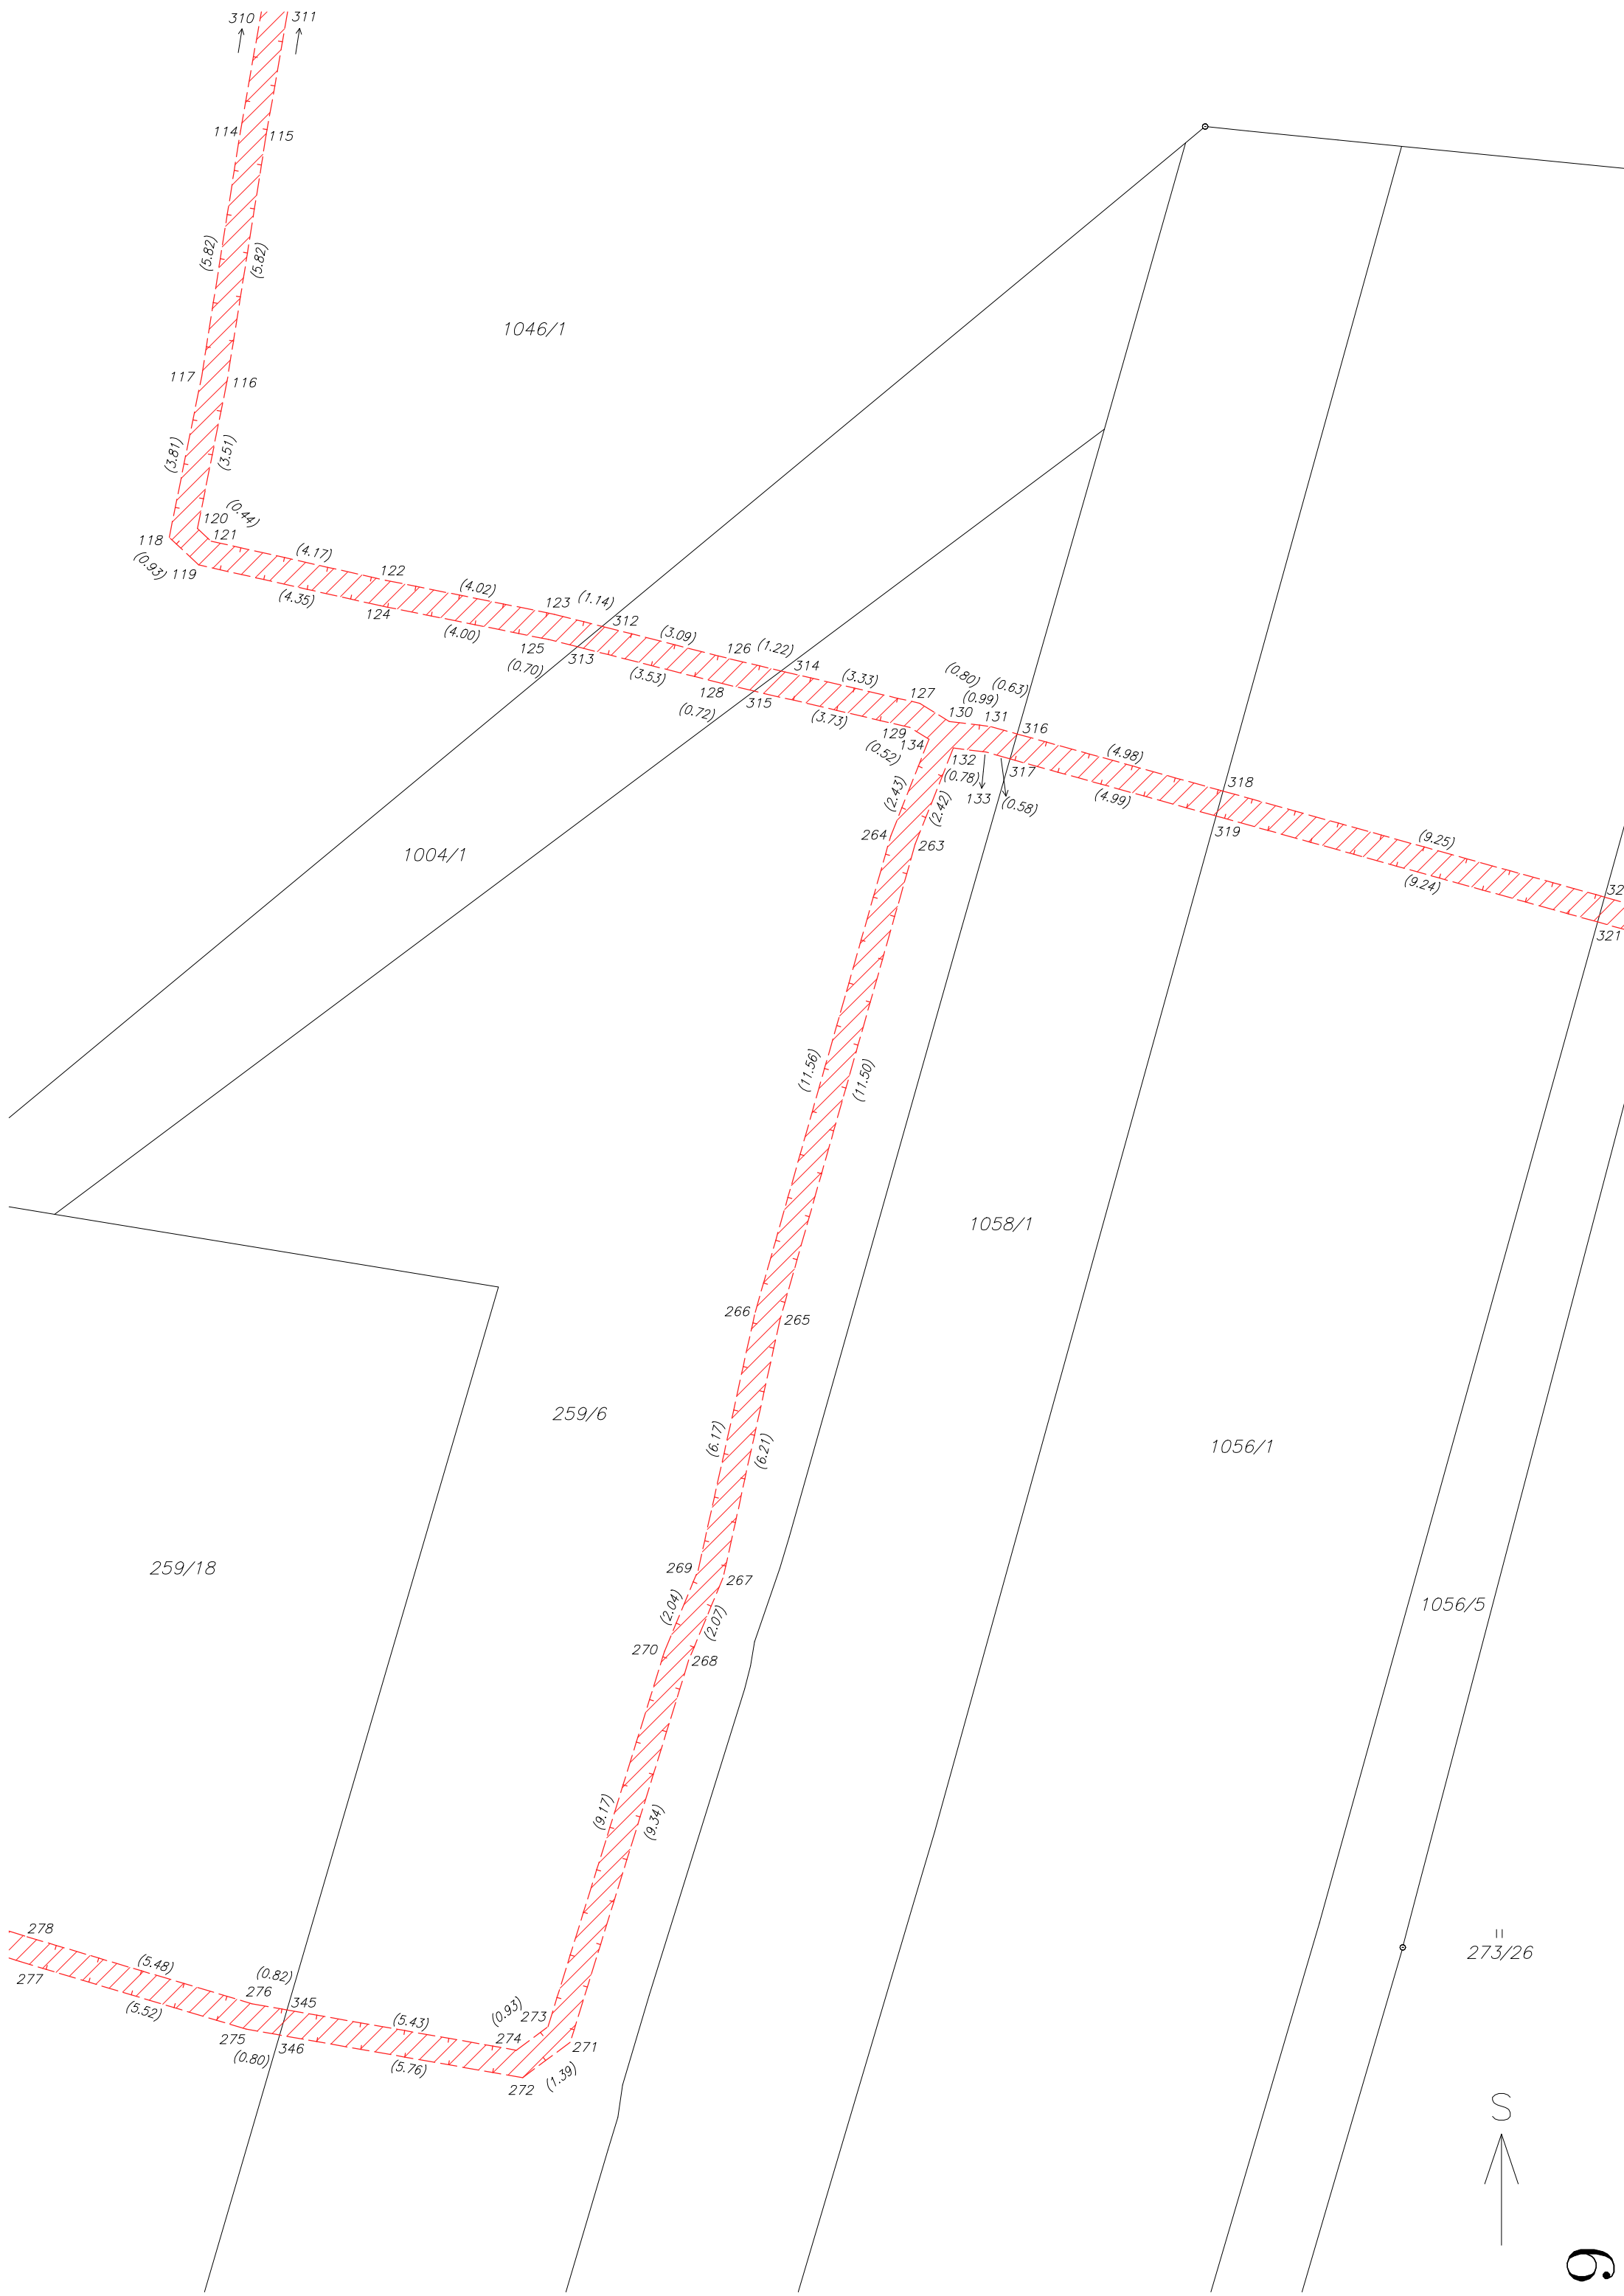


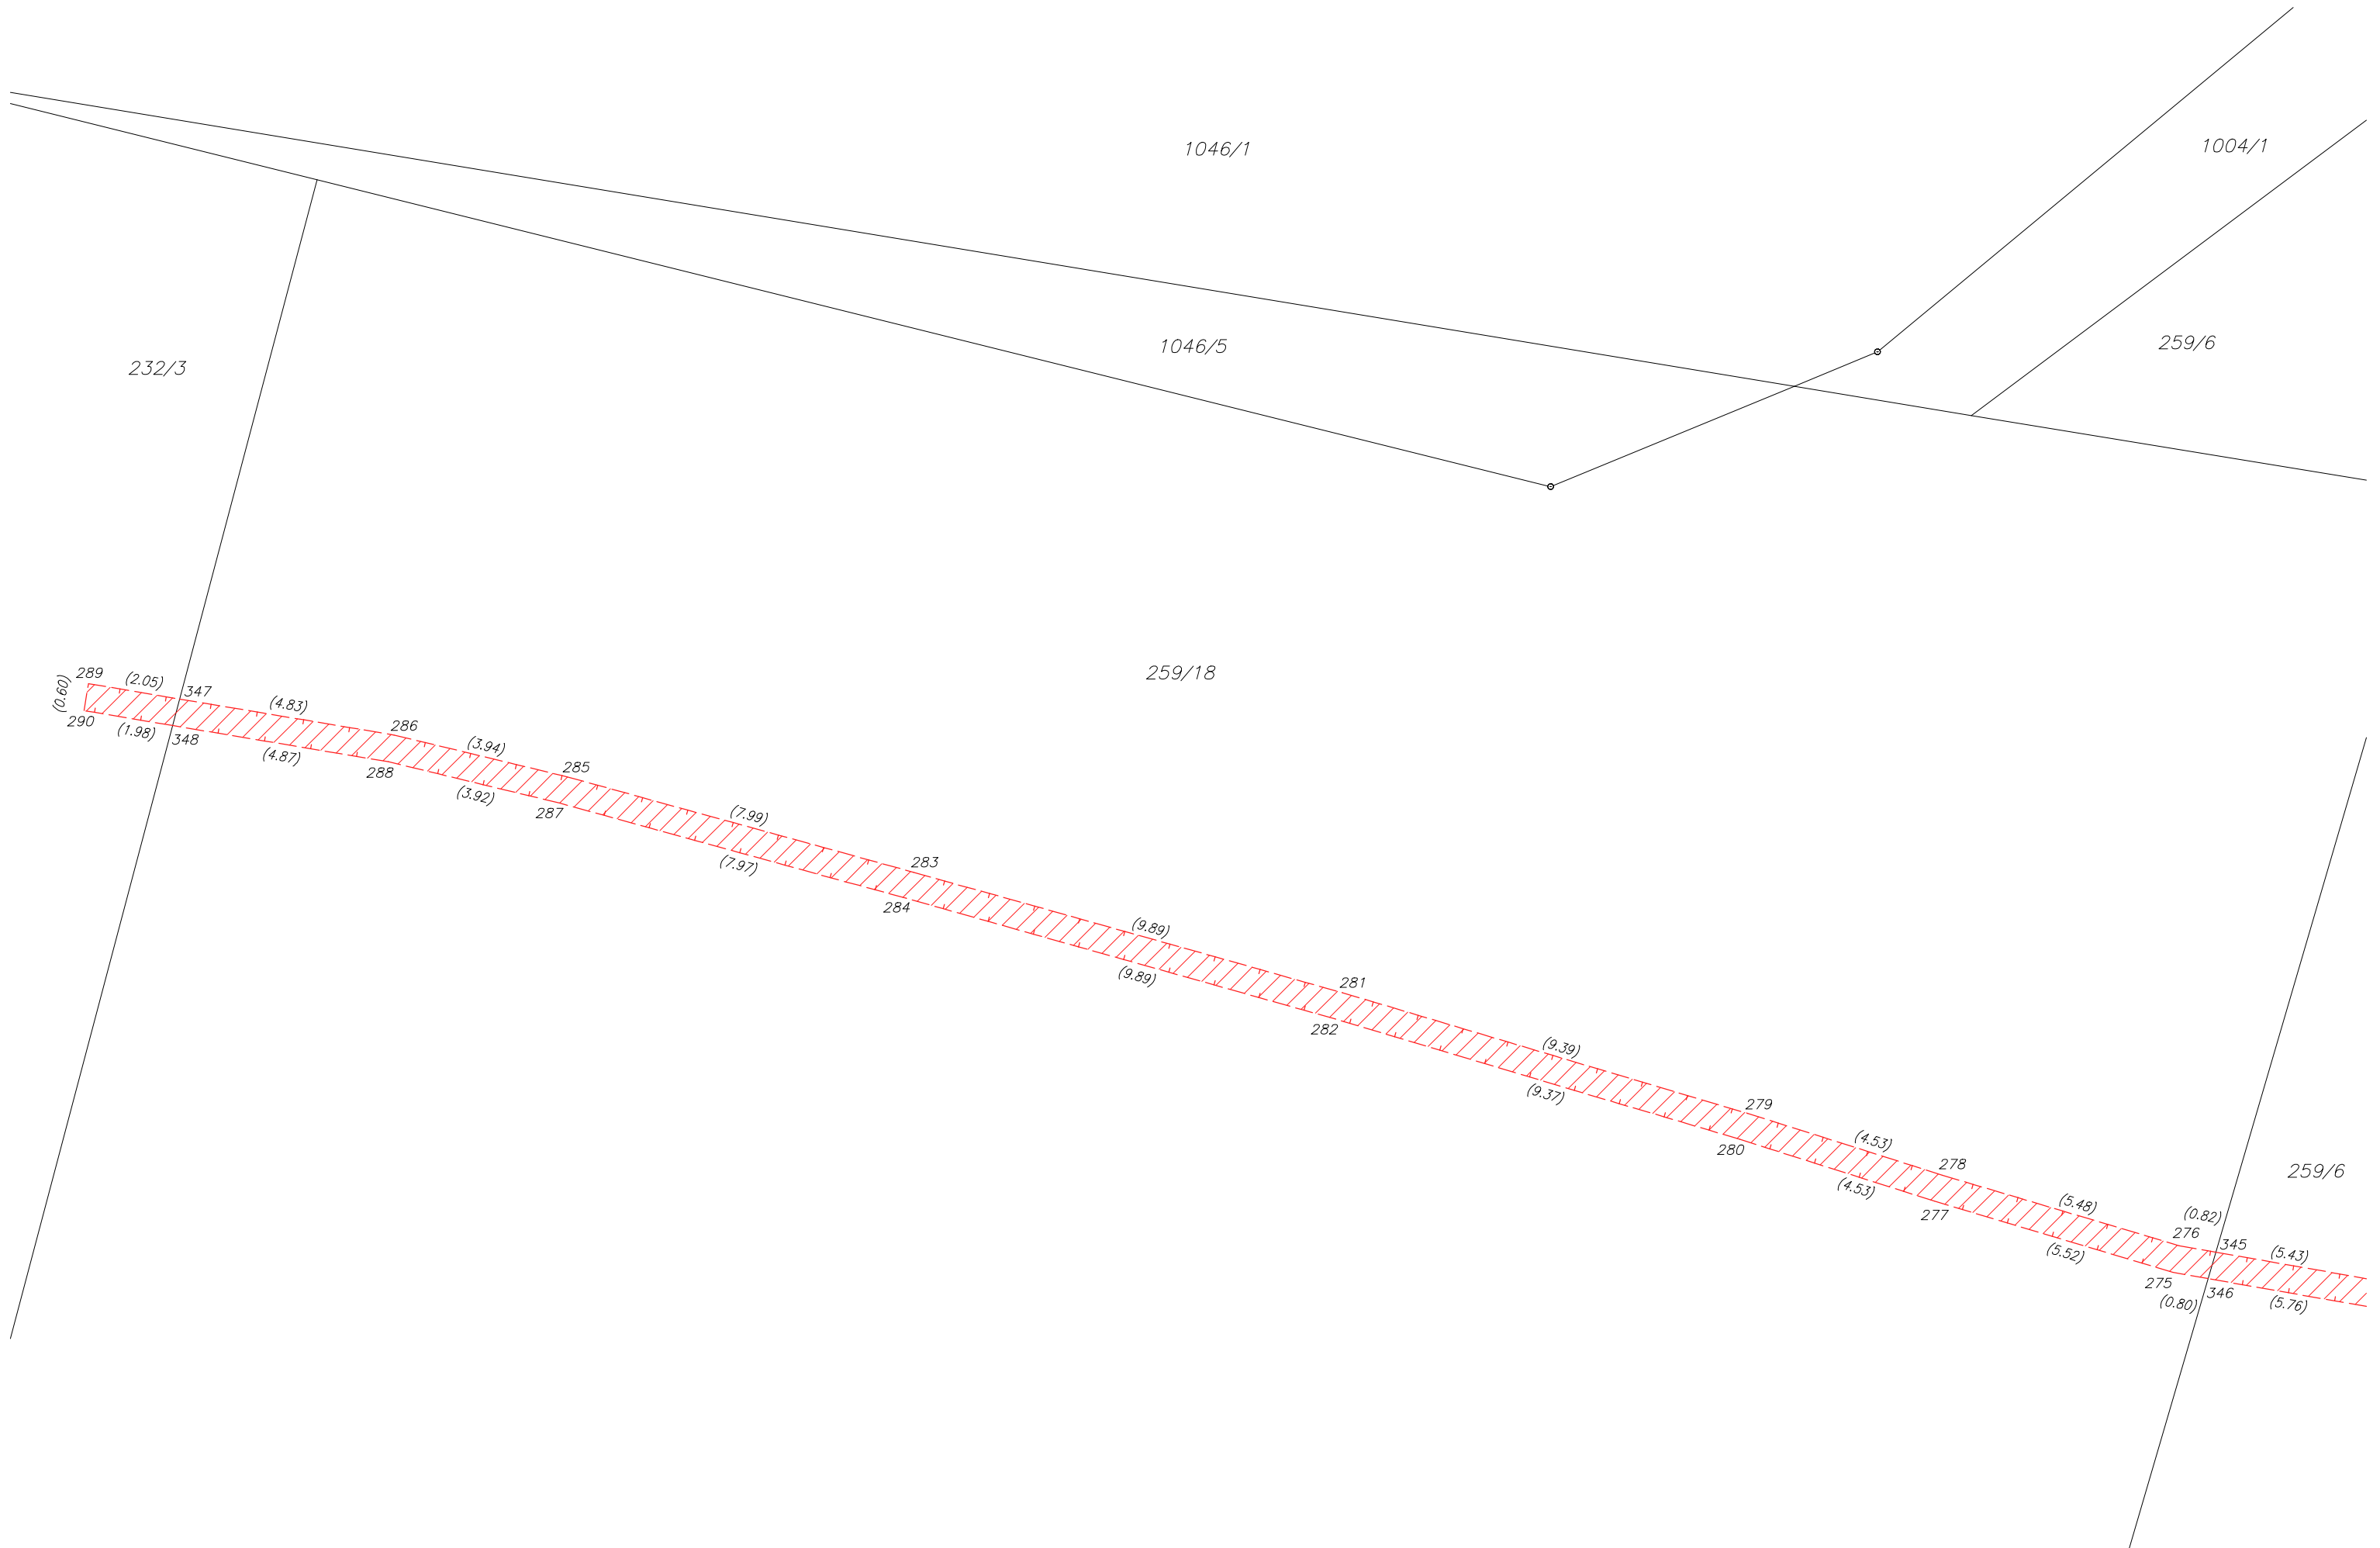


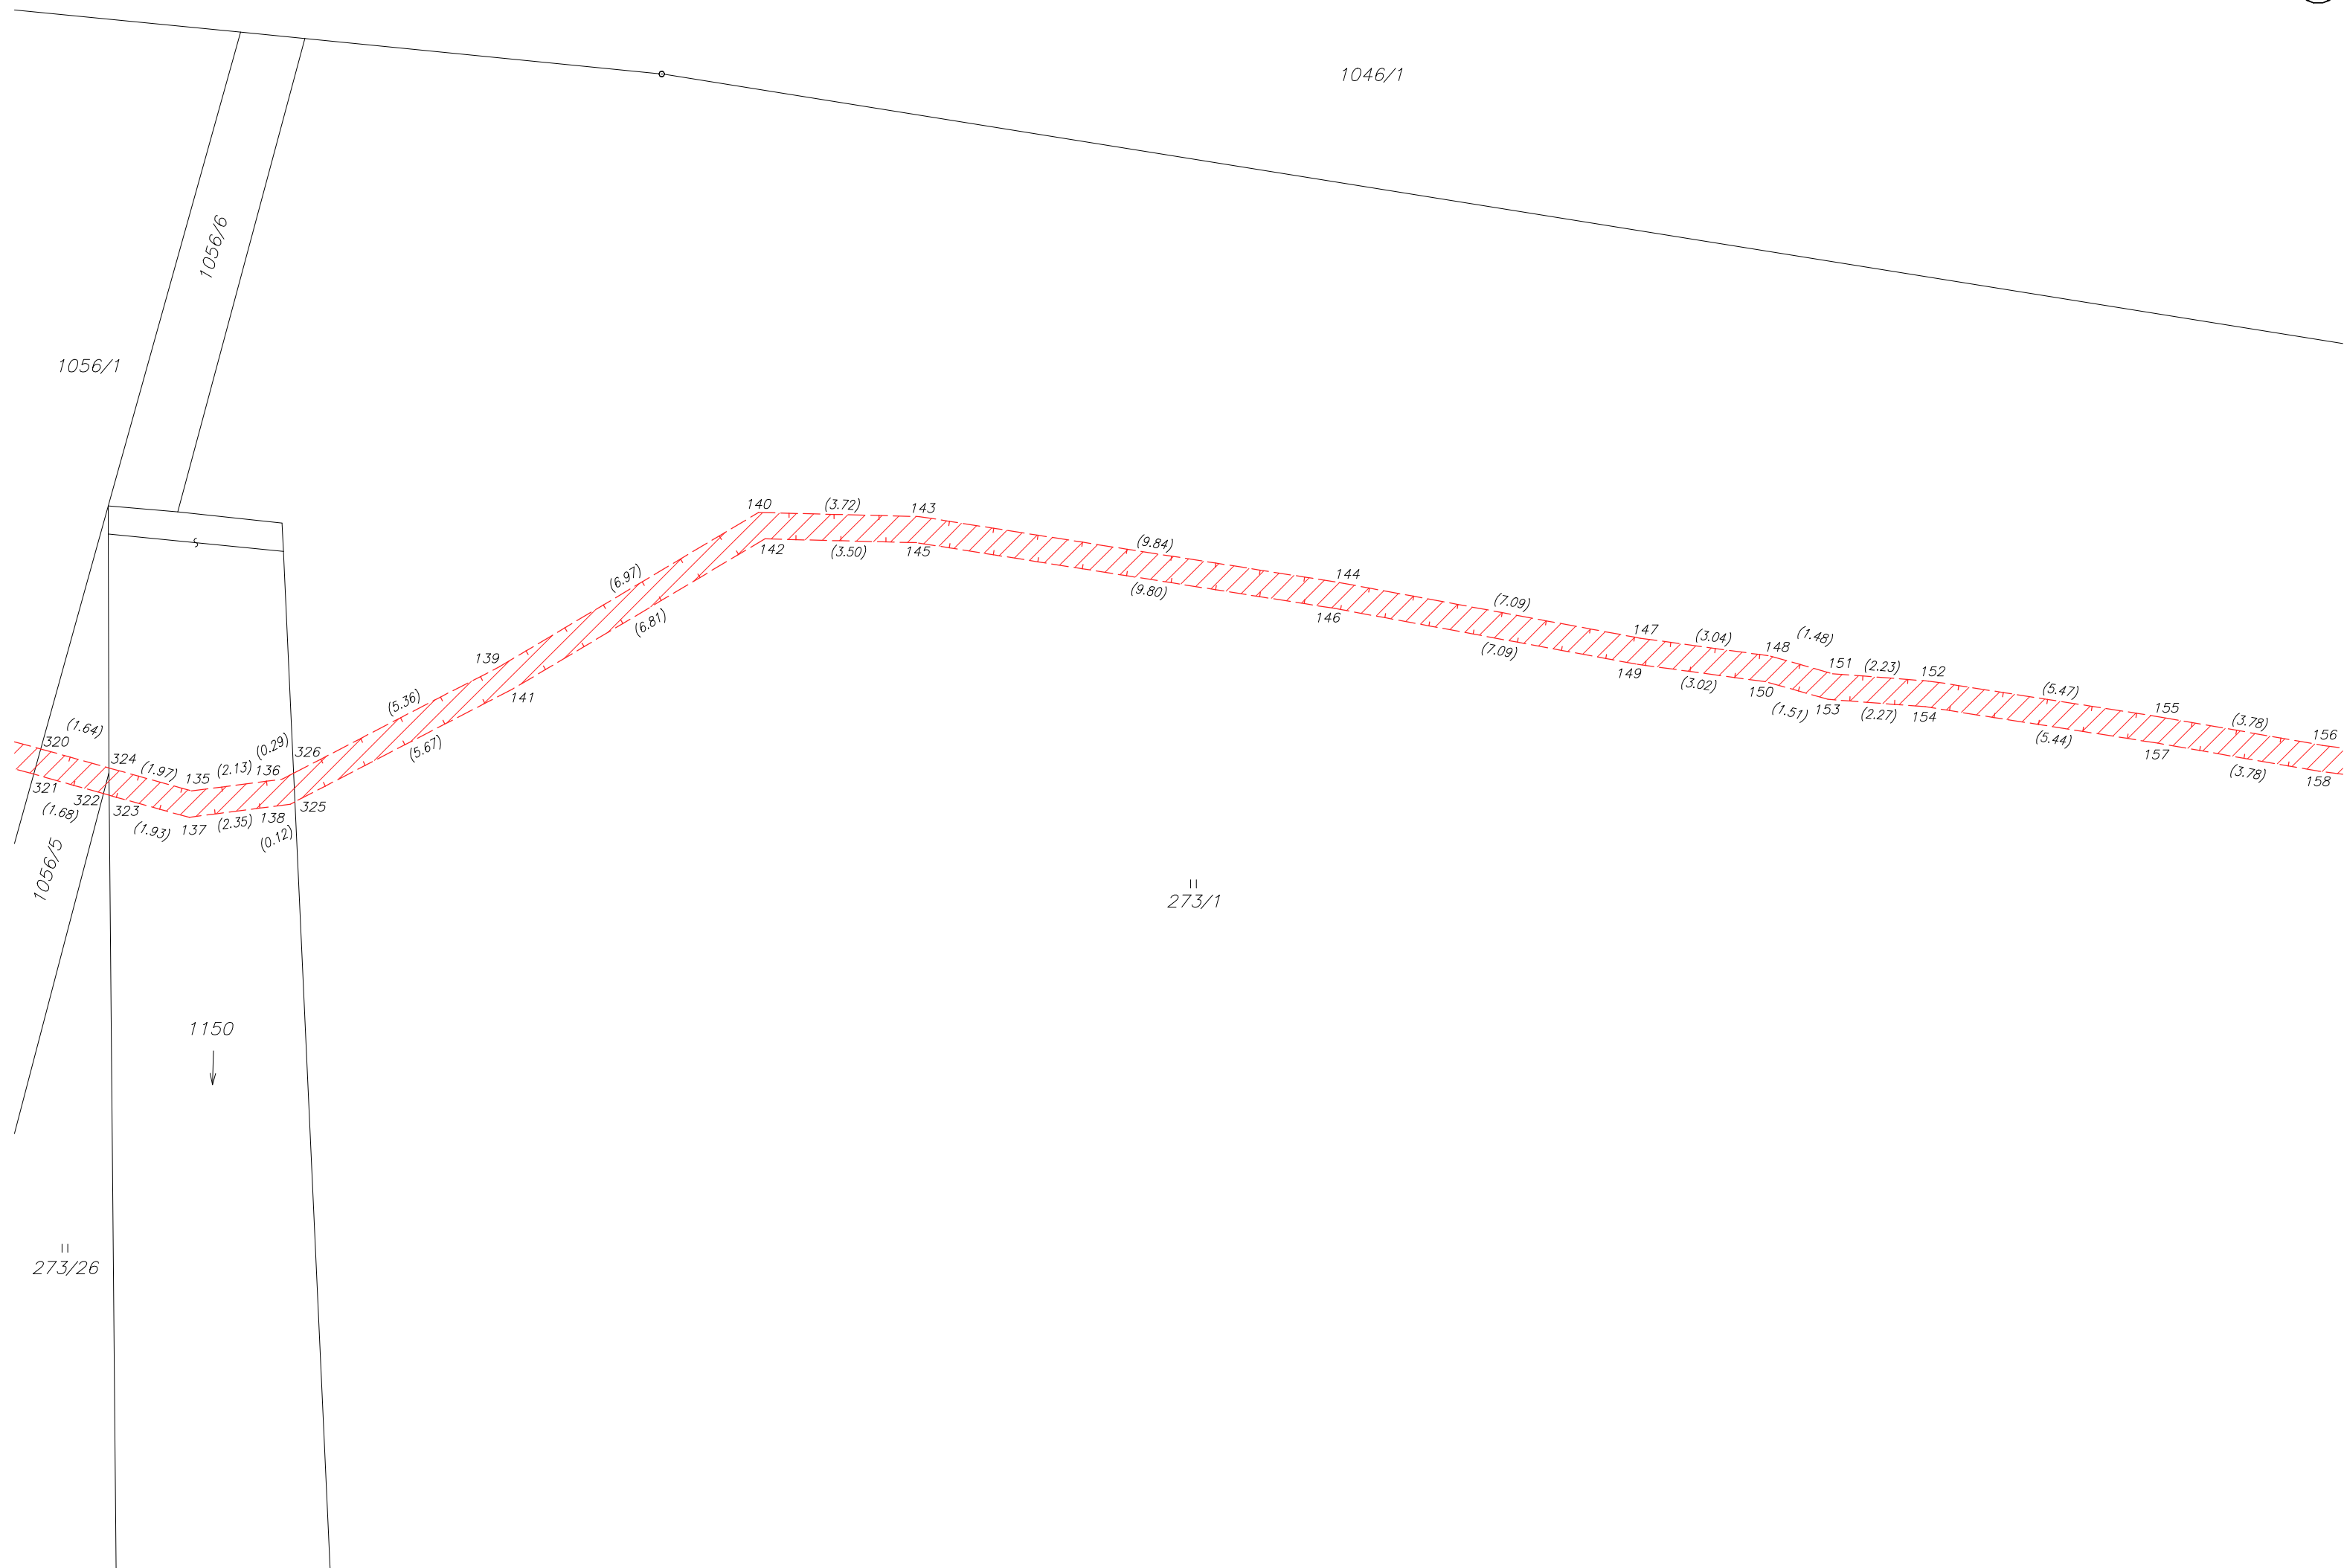


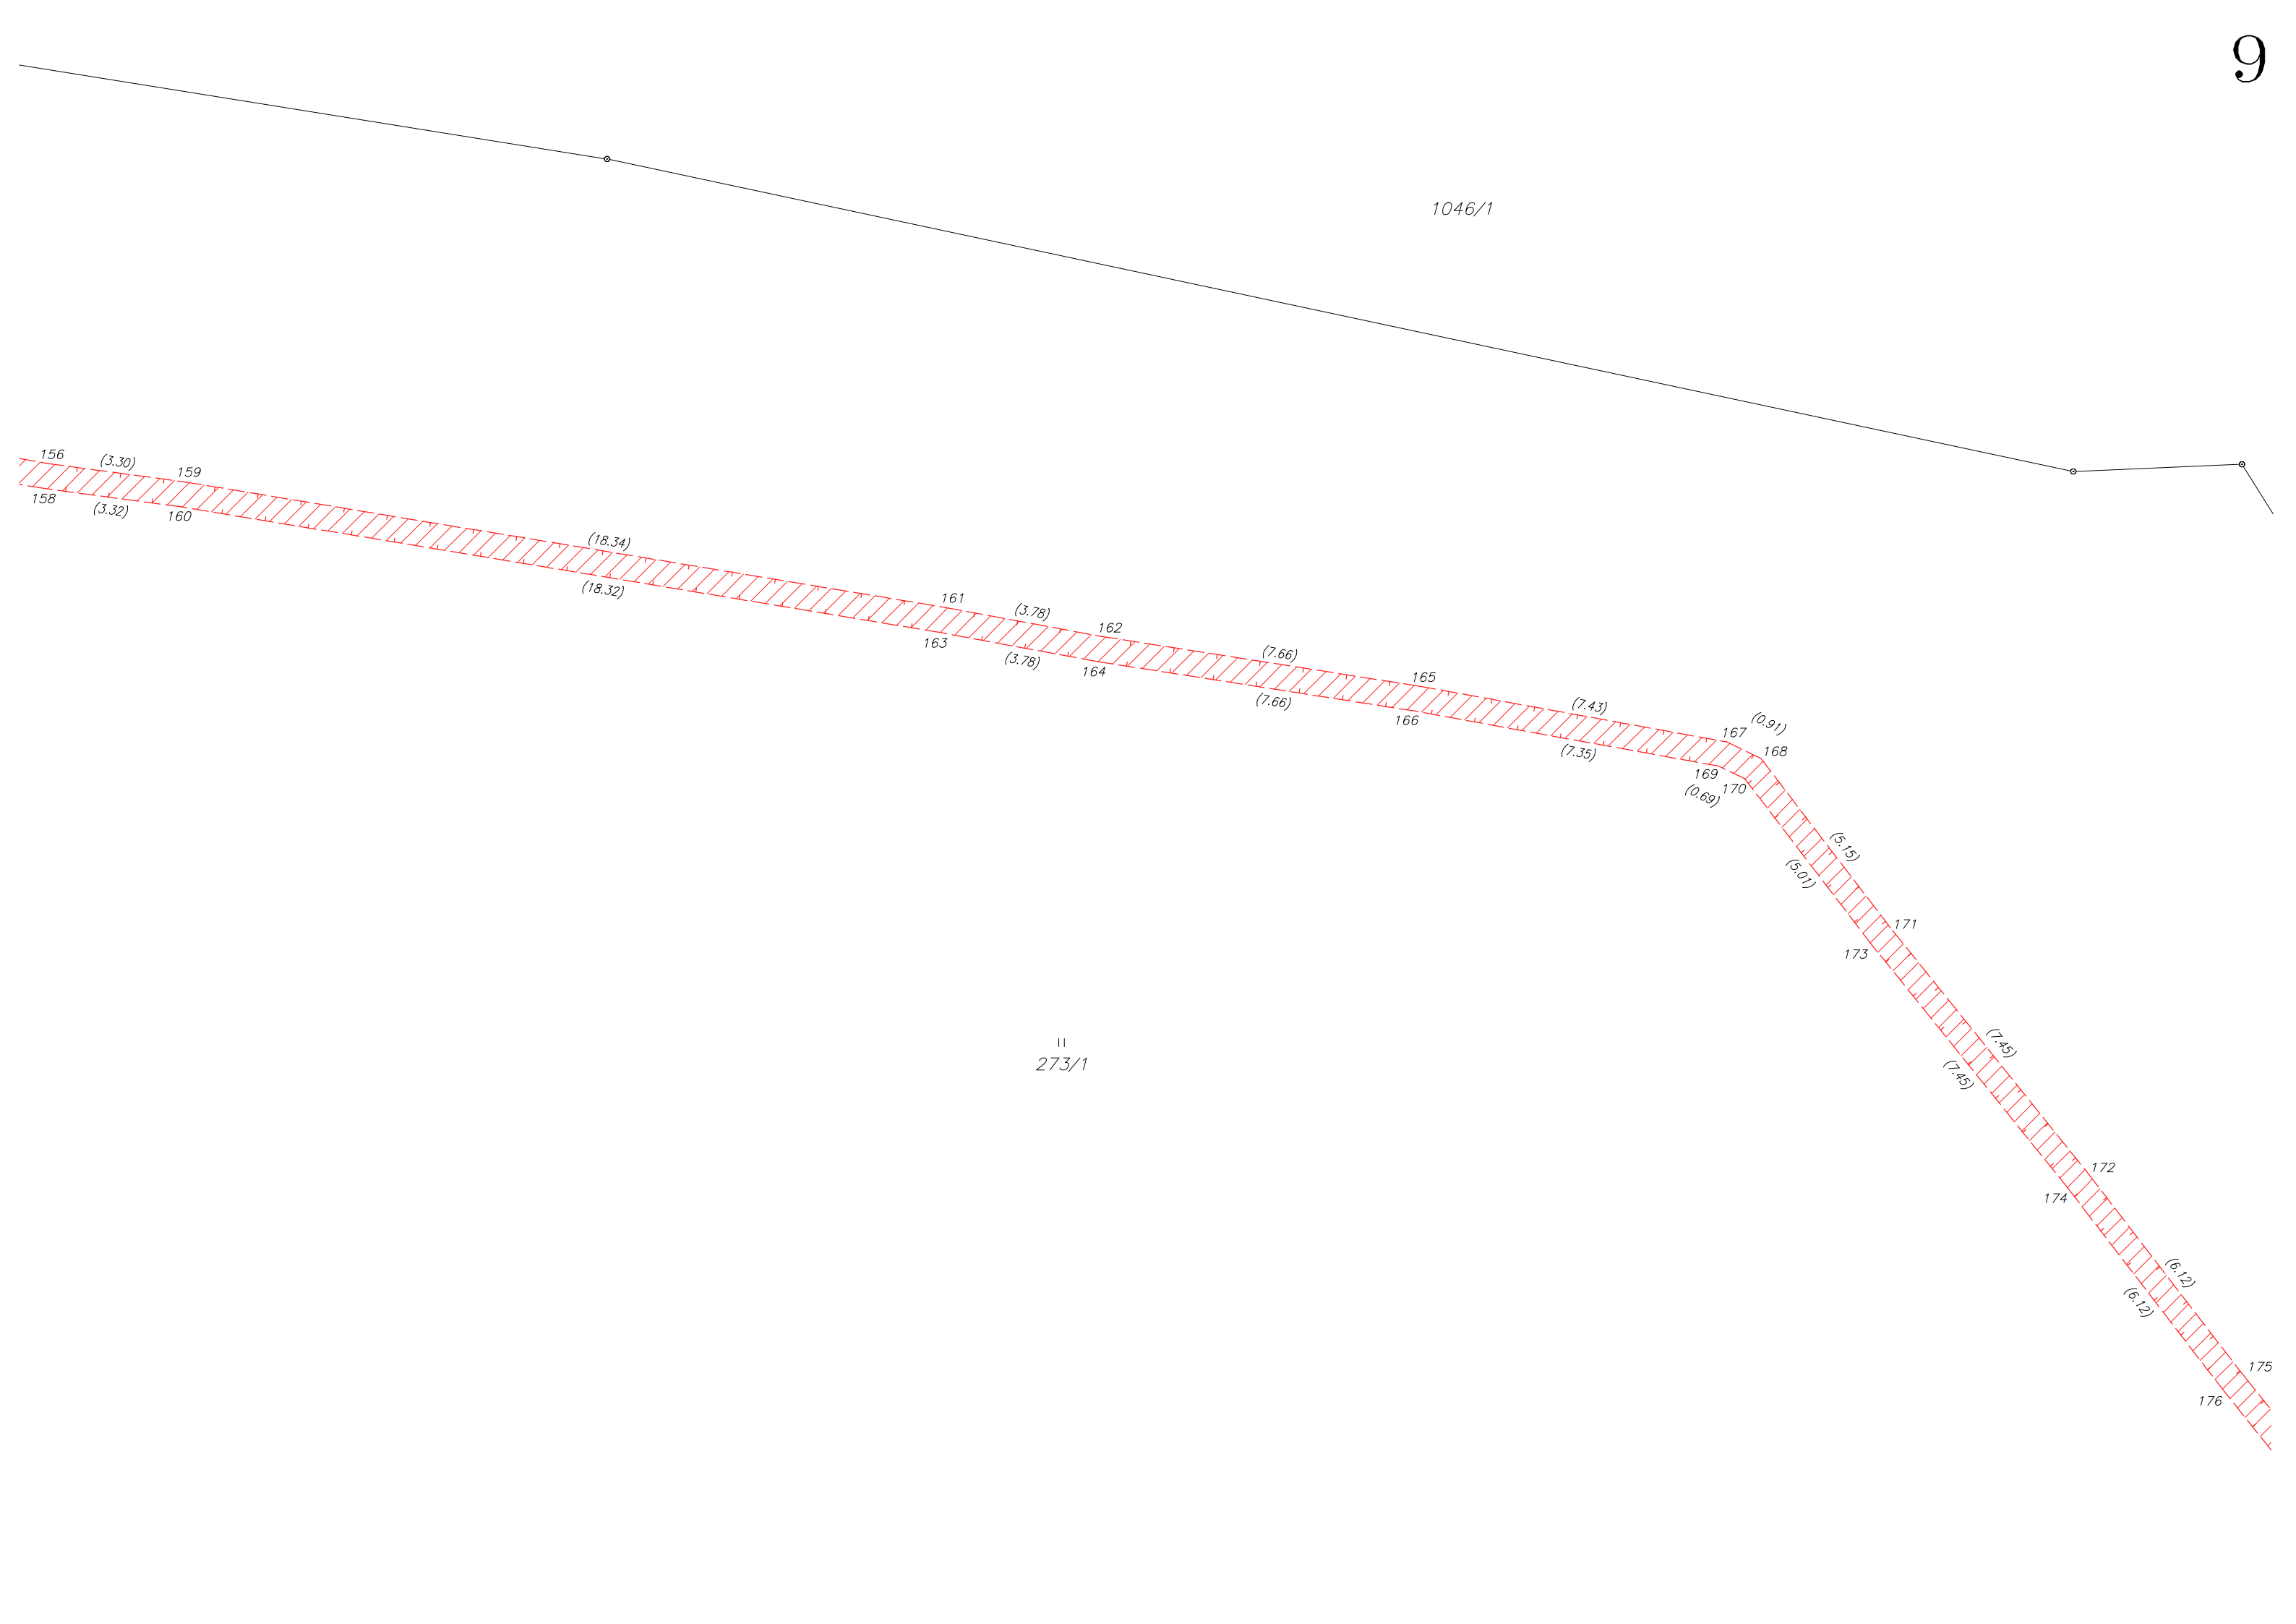

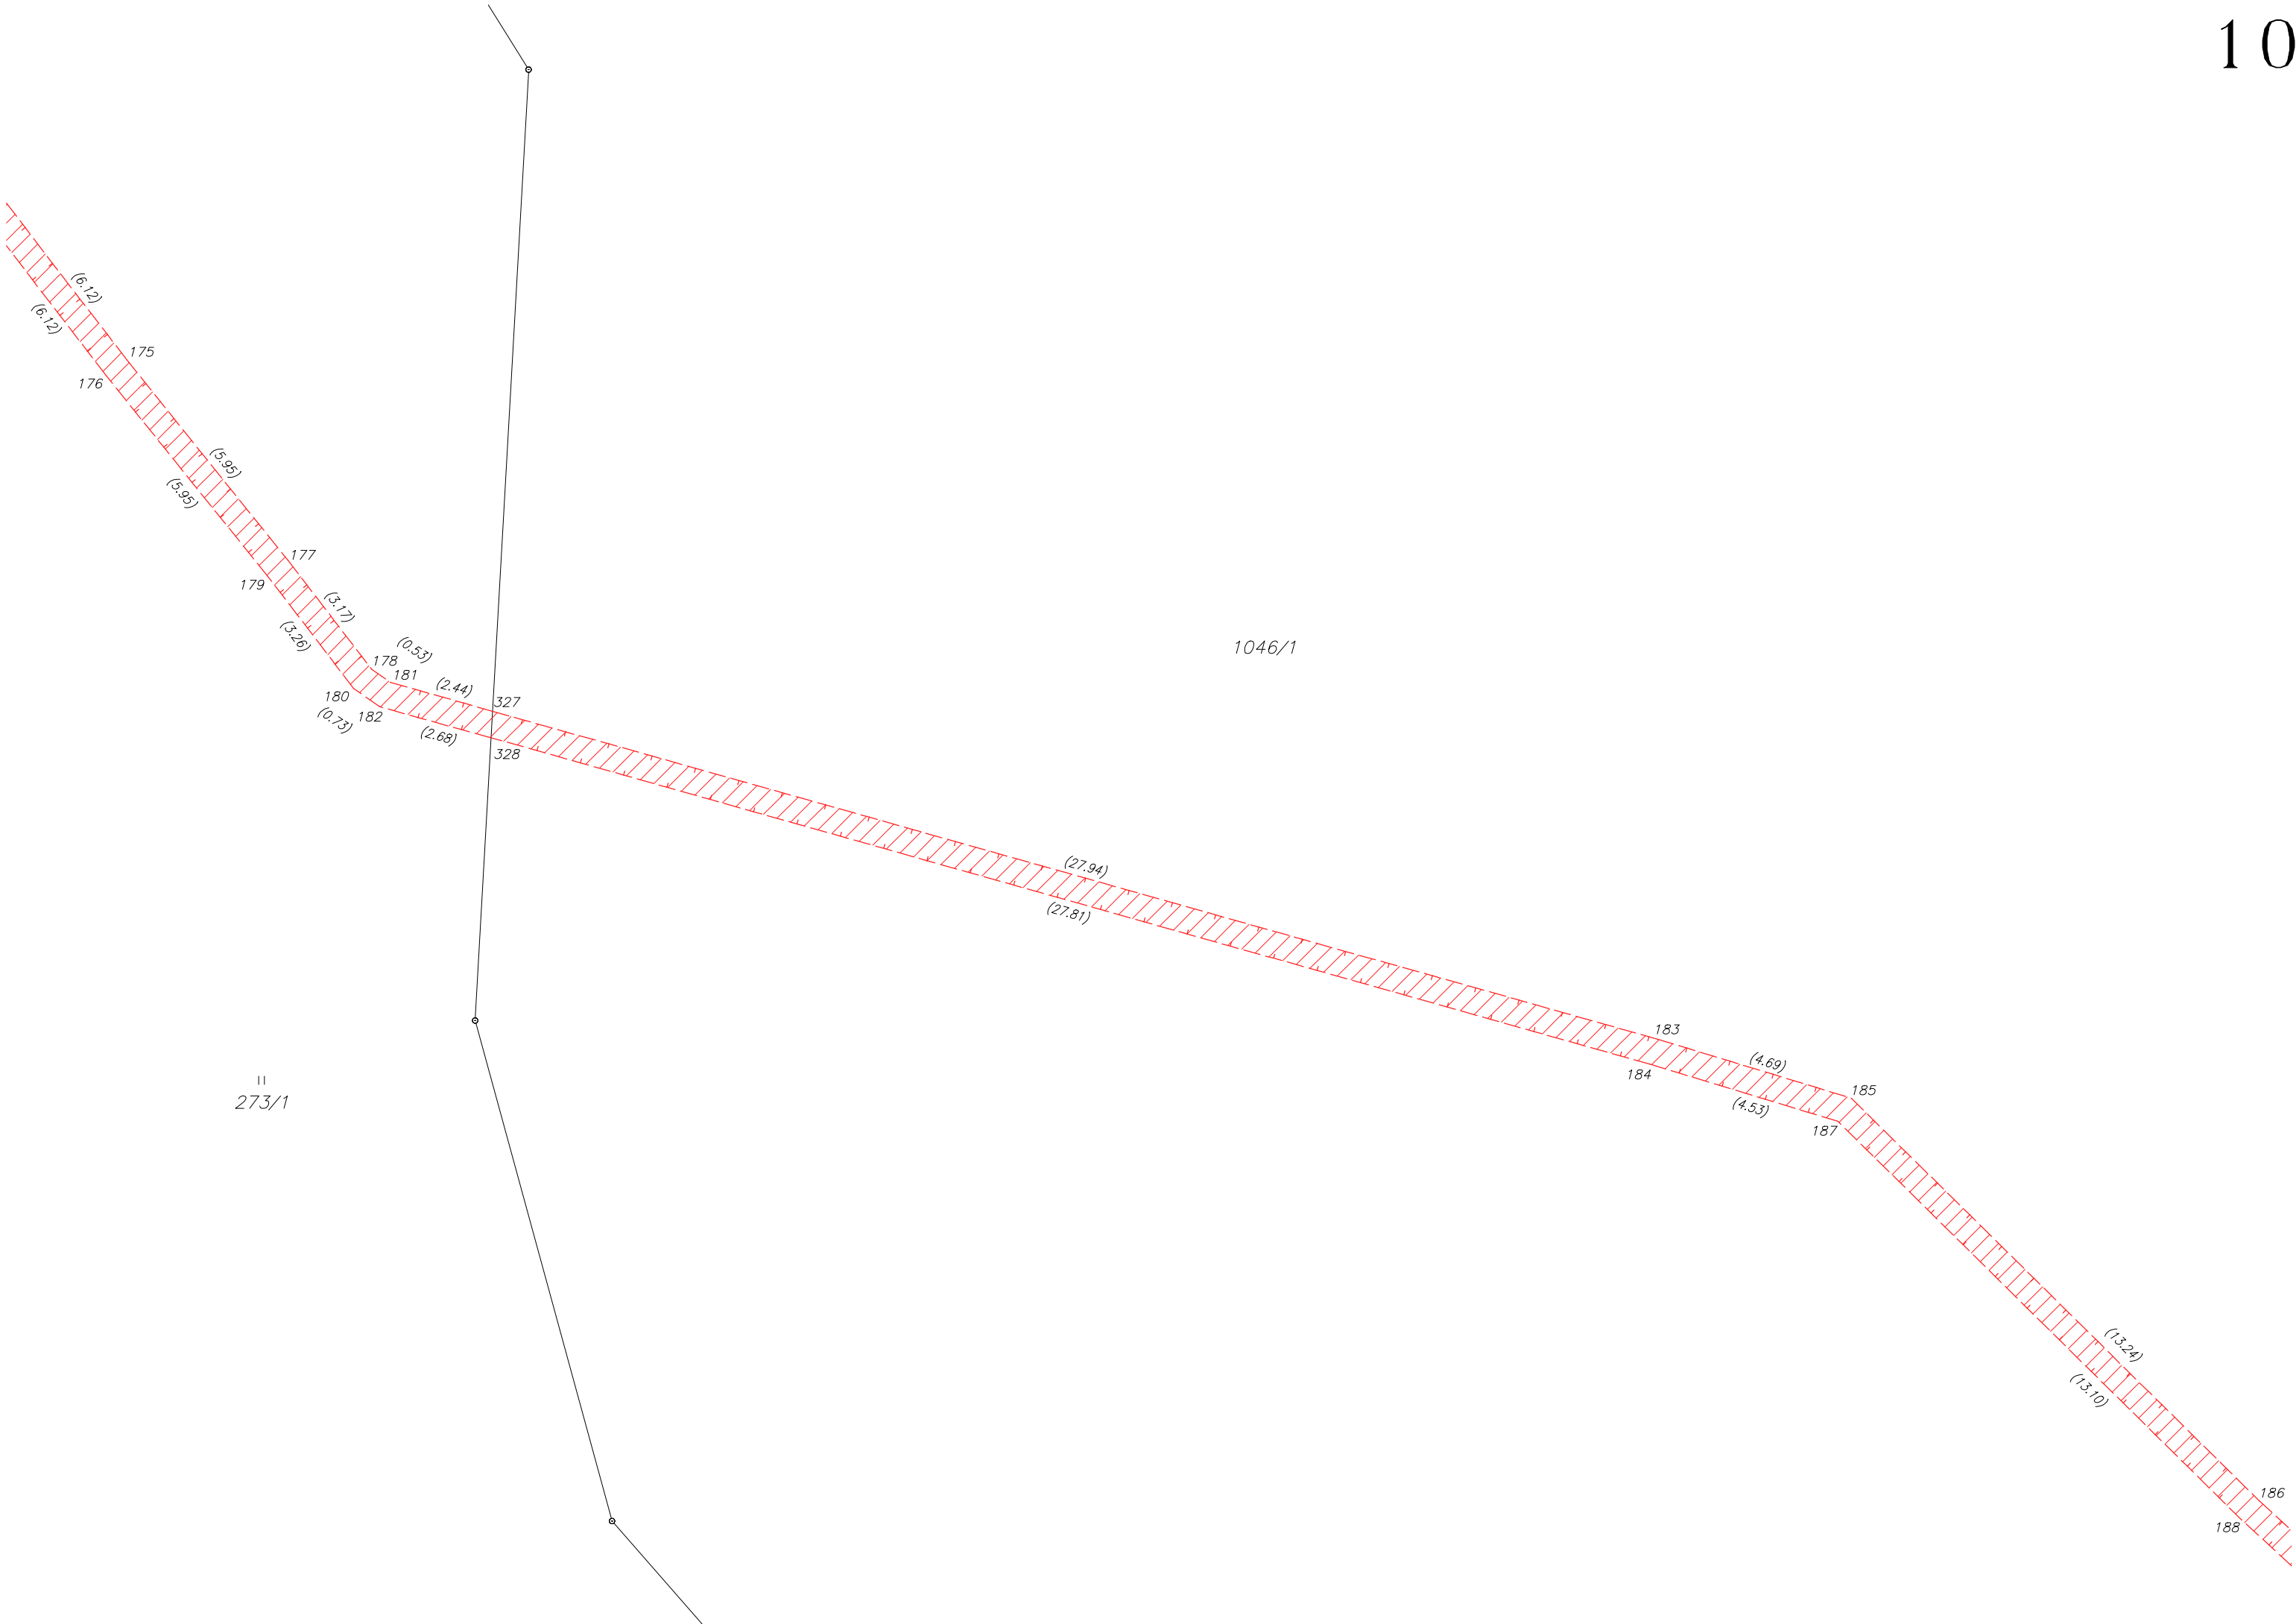


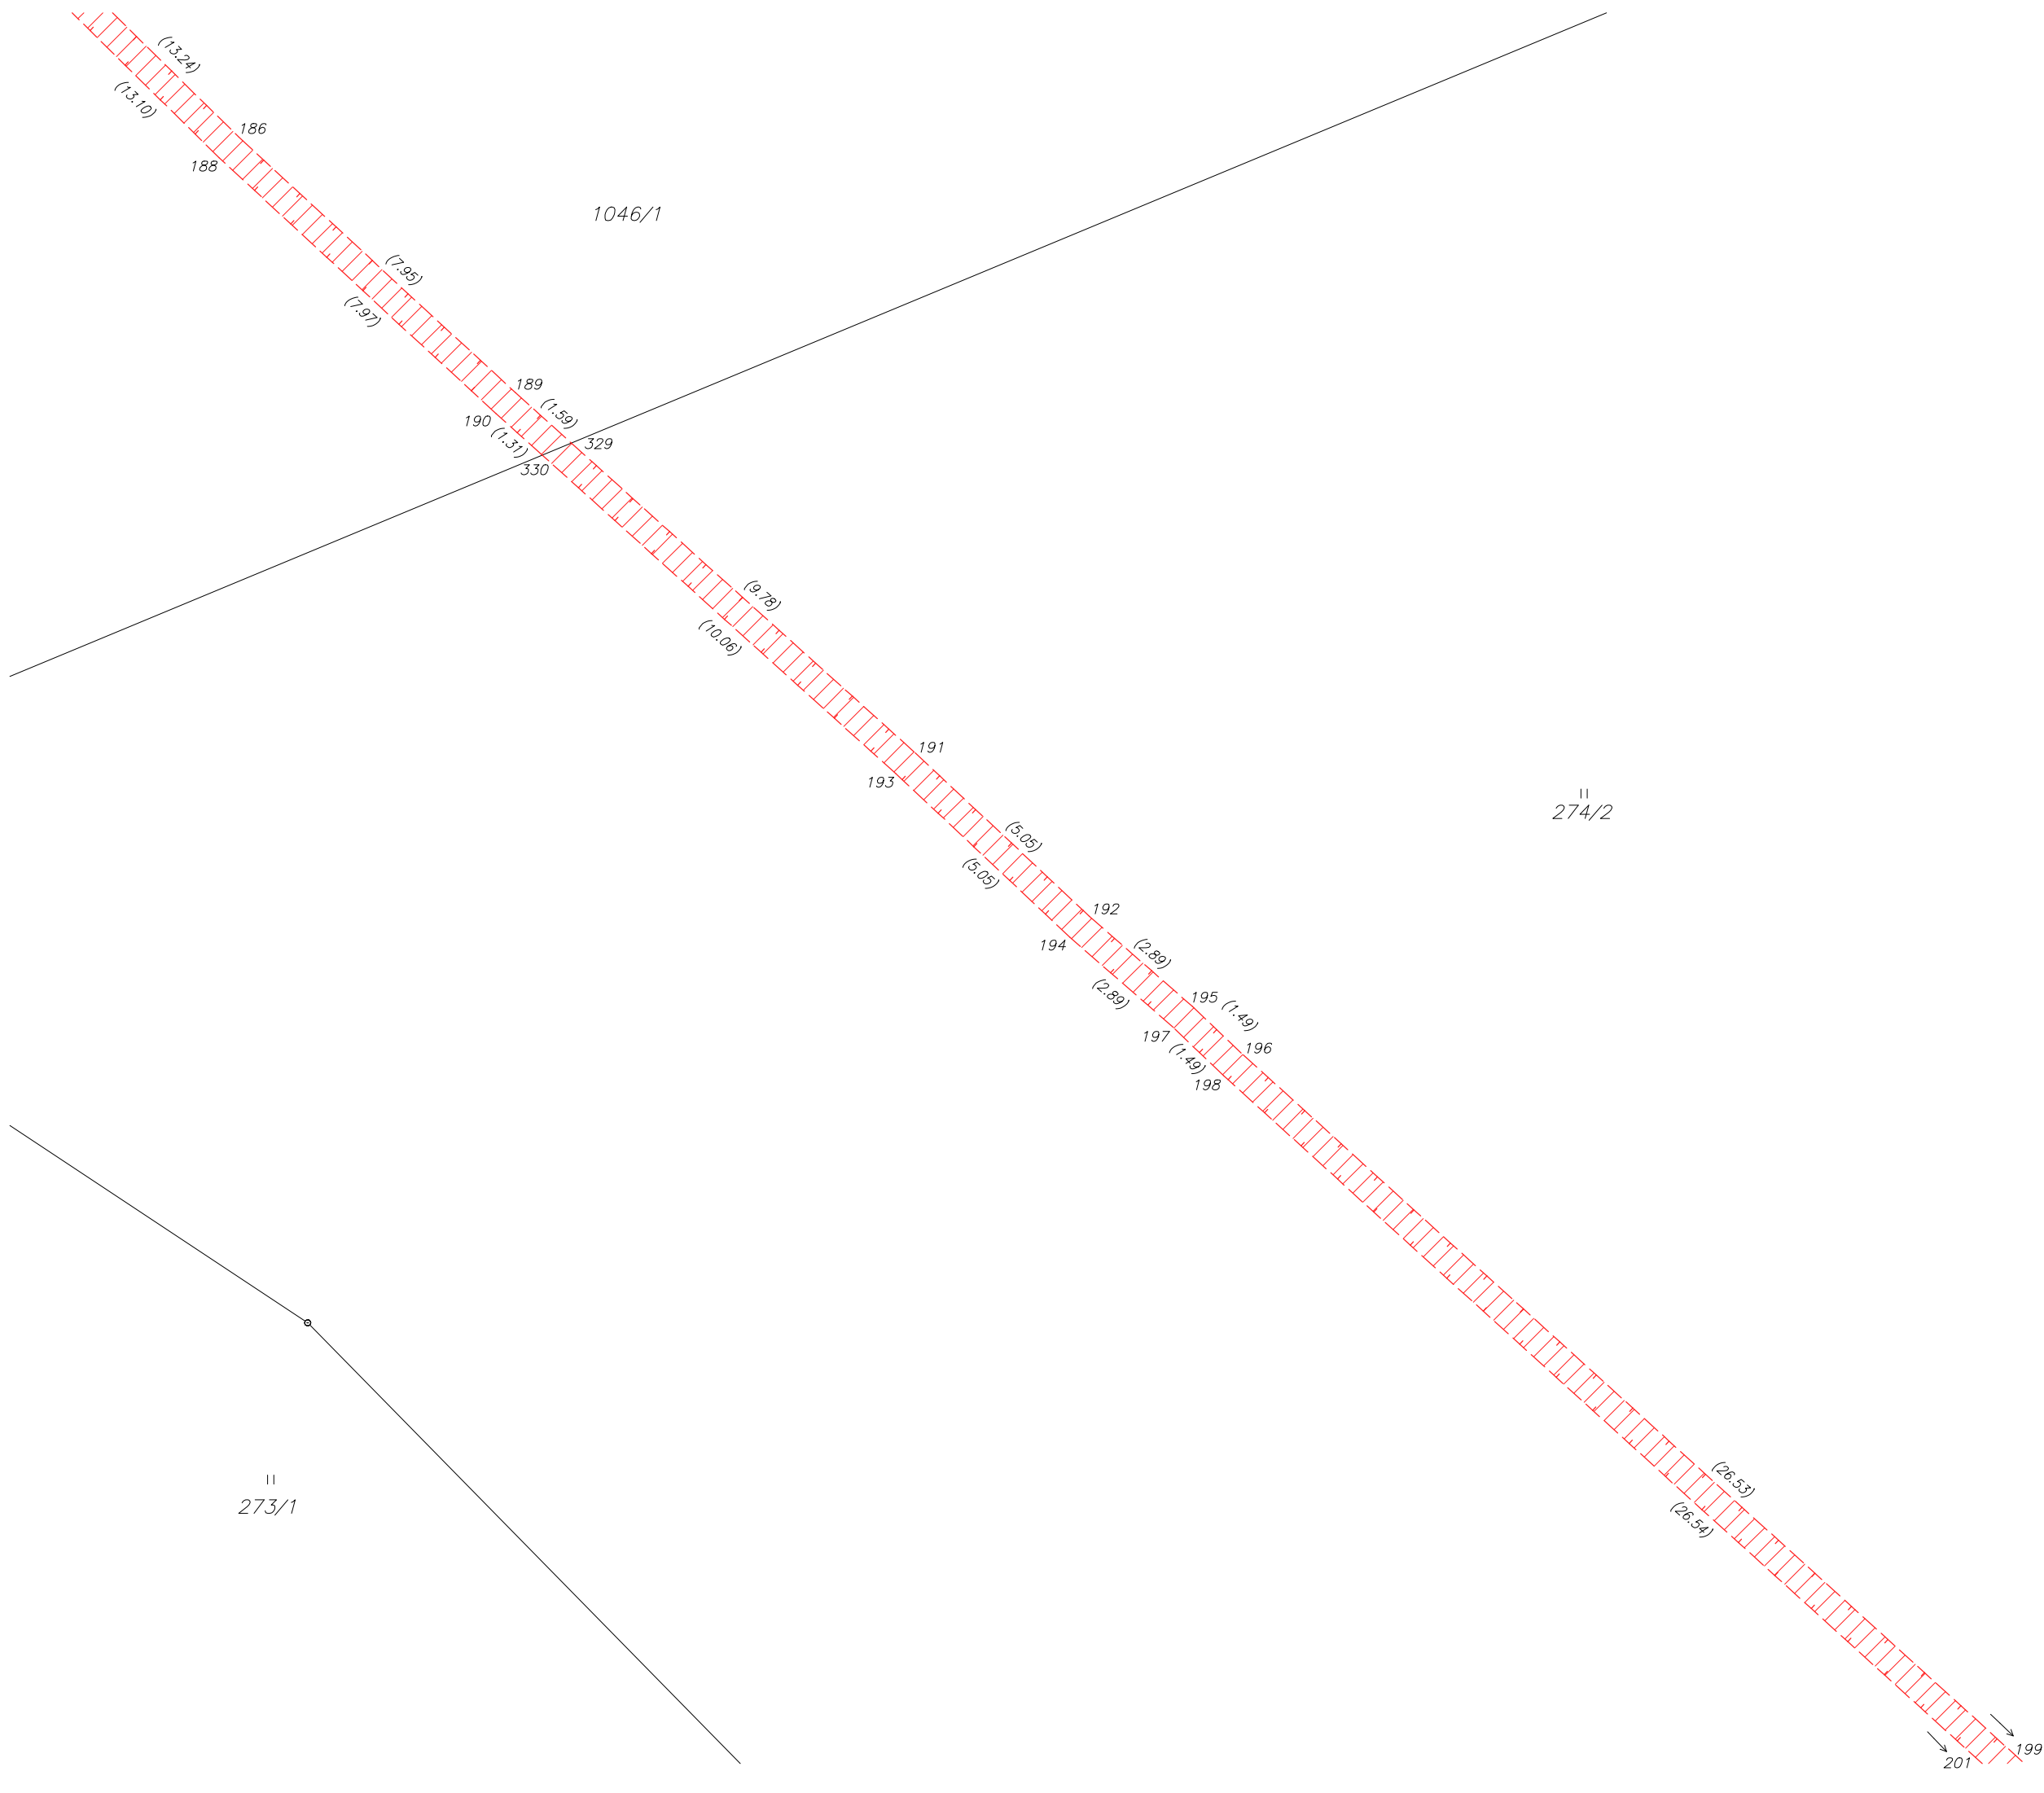

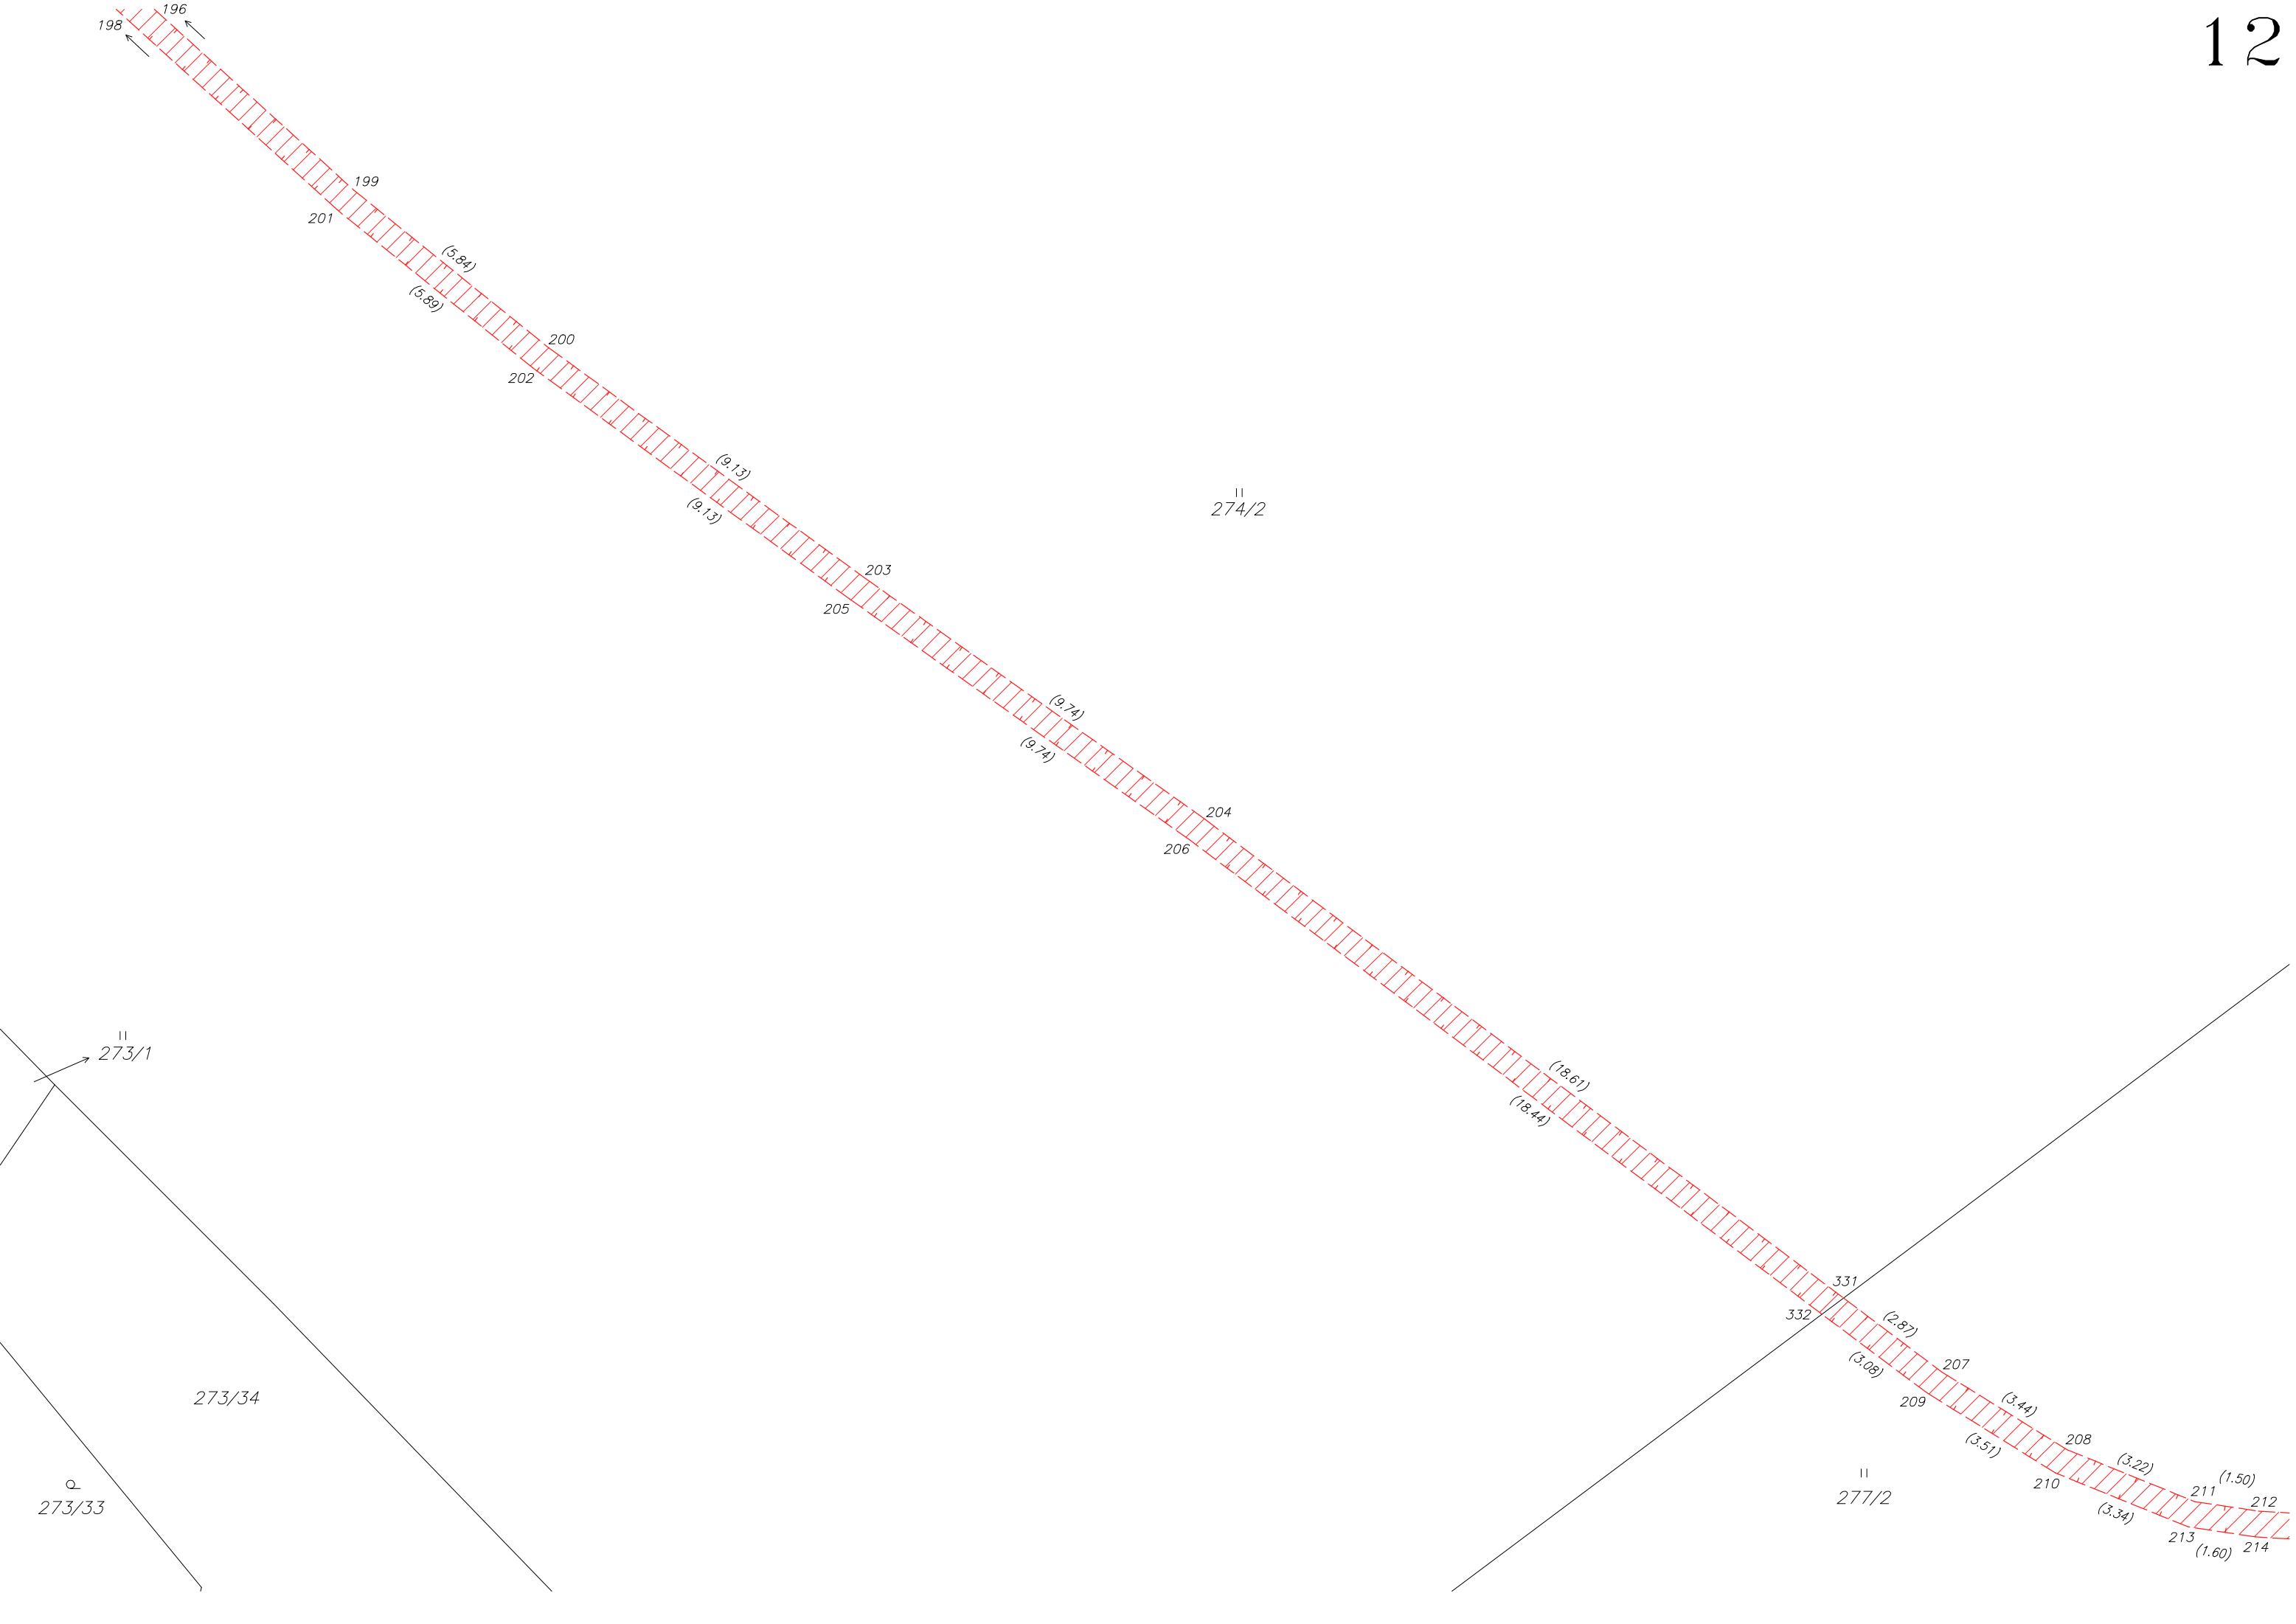


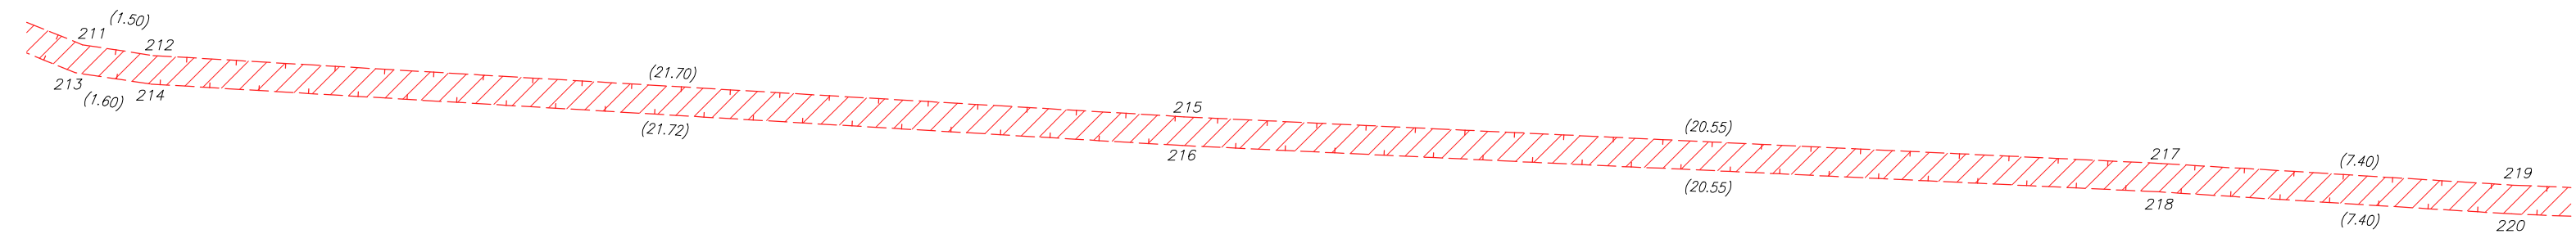



II
277/2

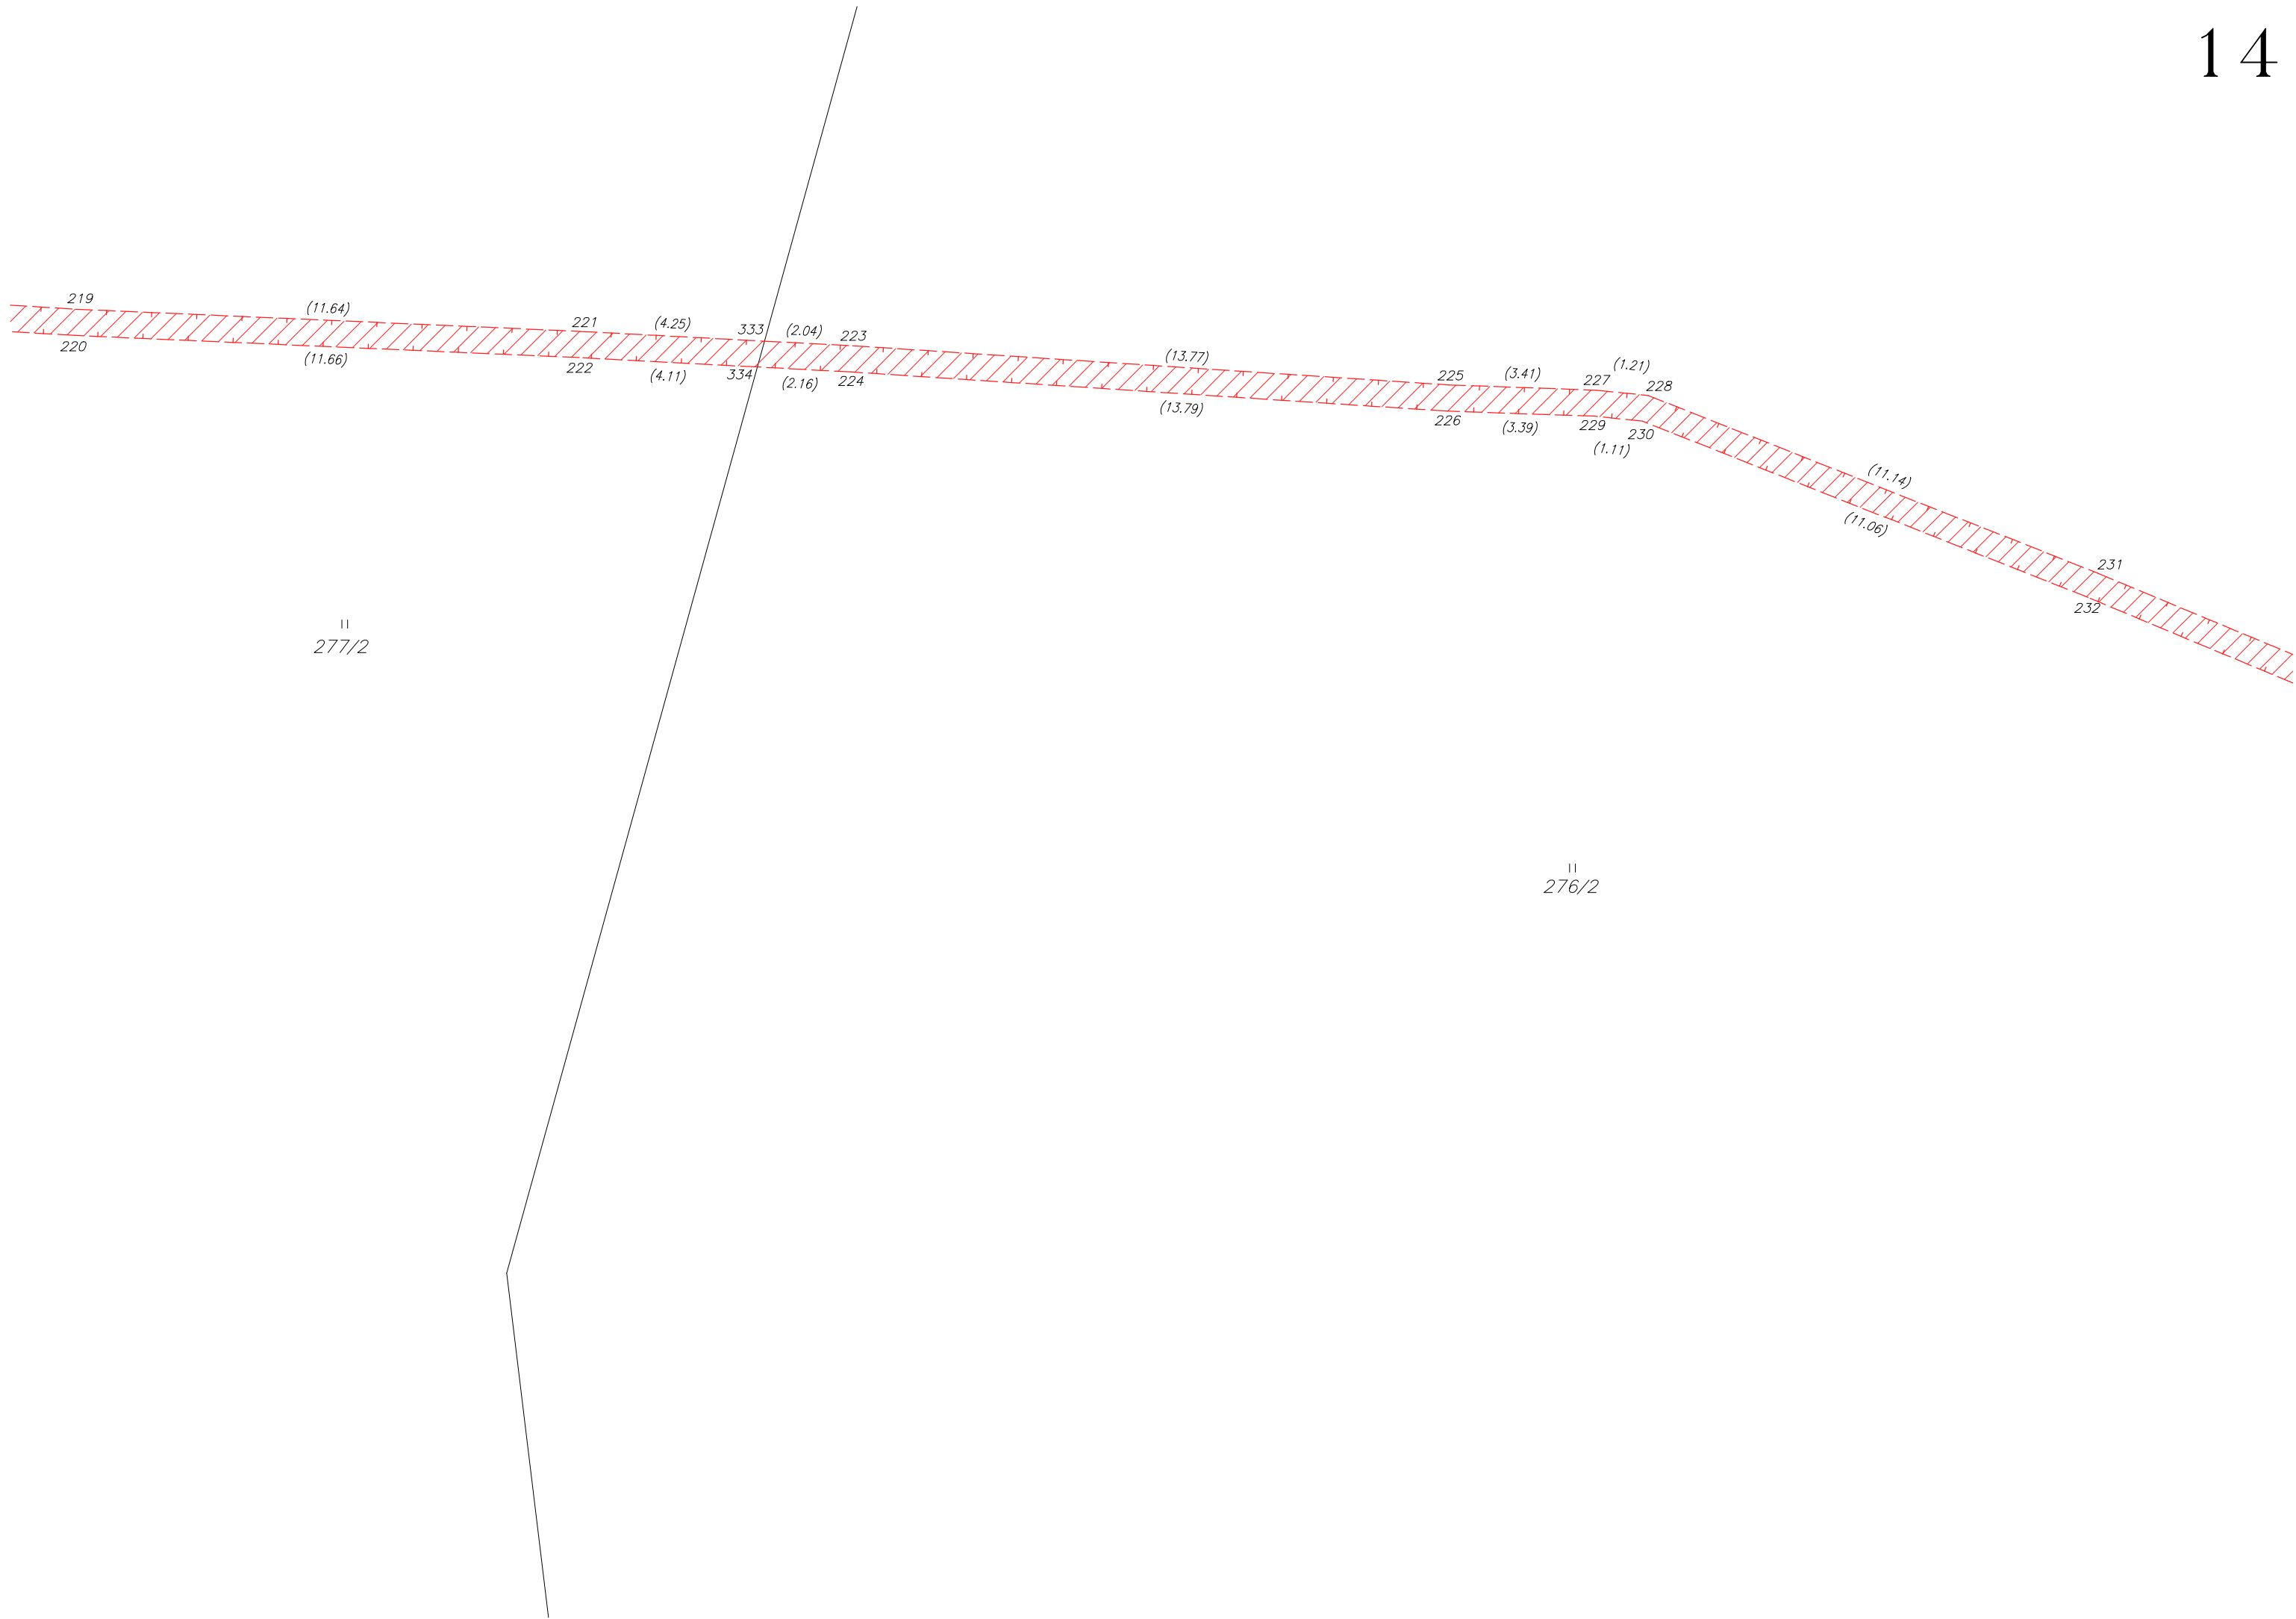



Q
276/11

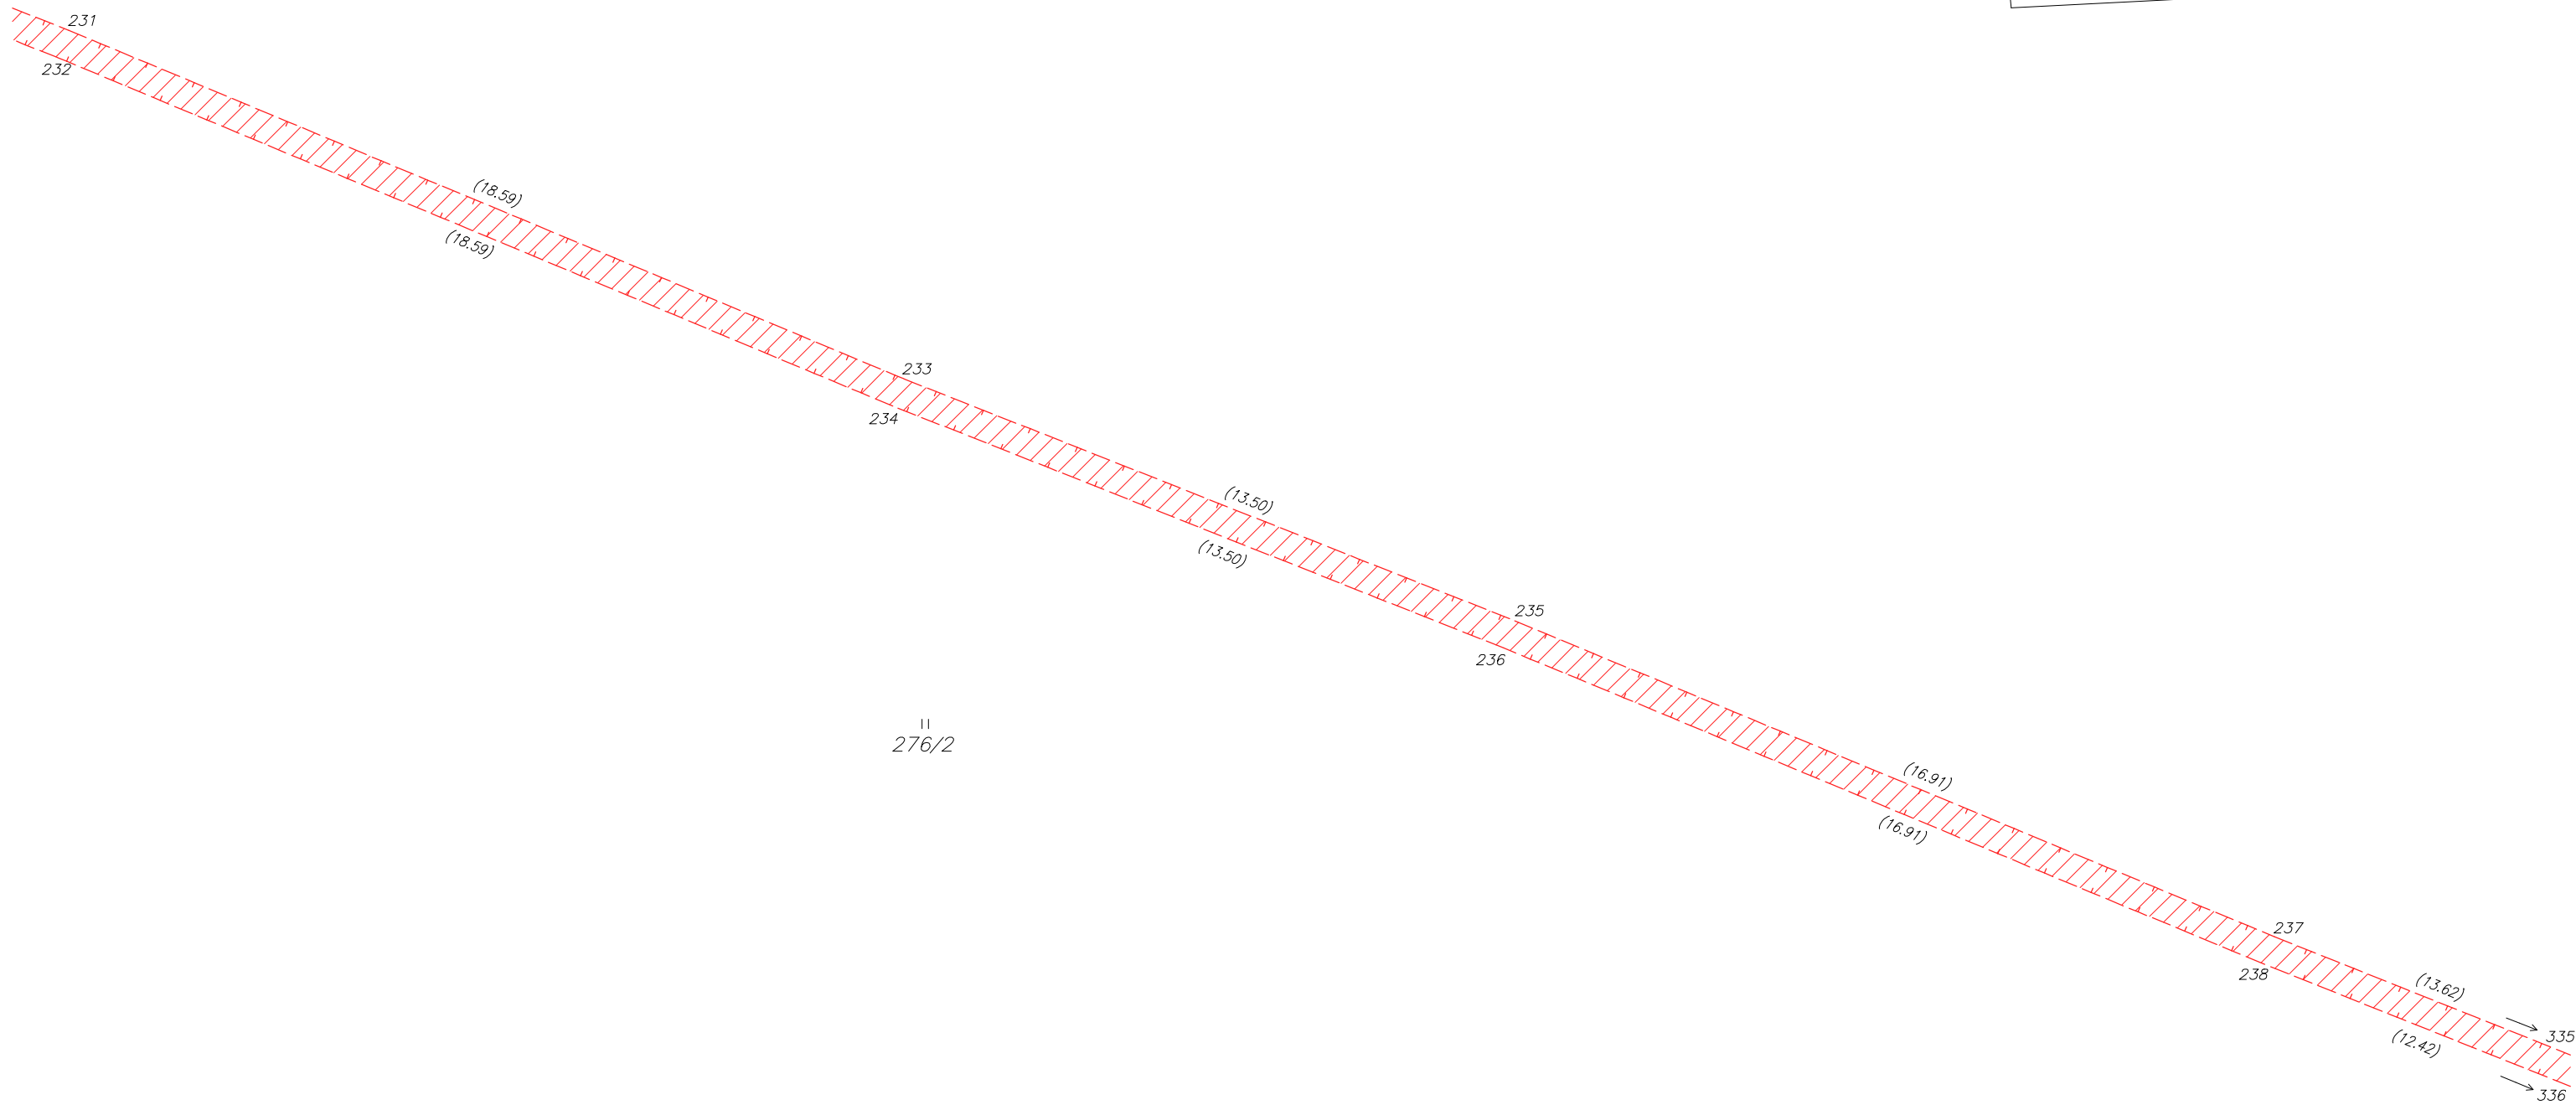

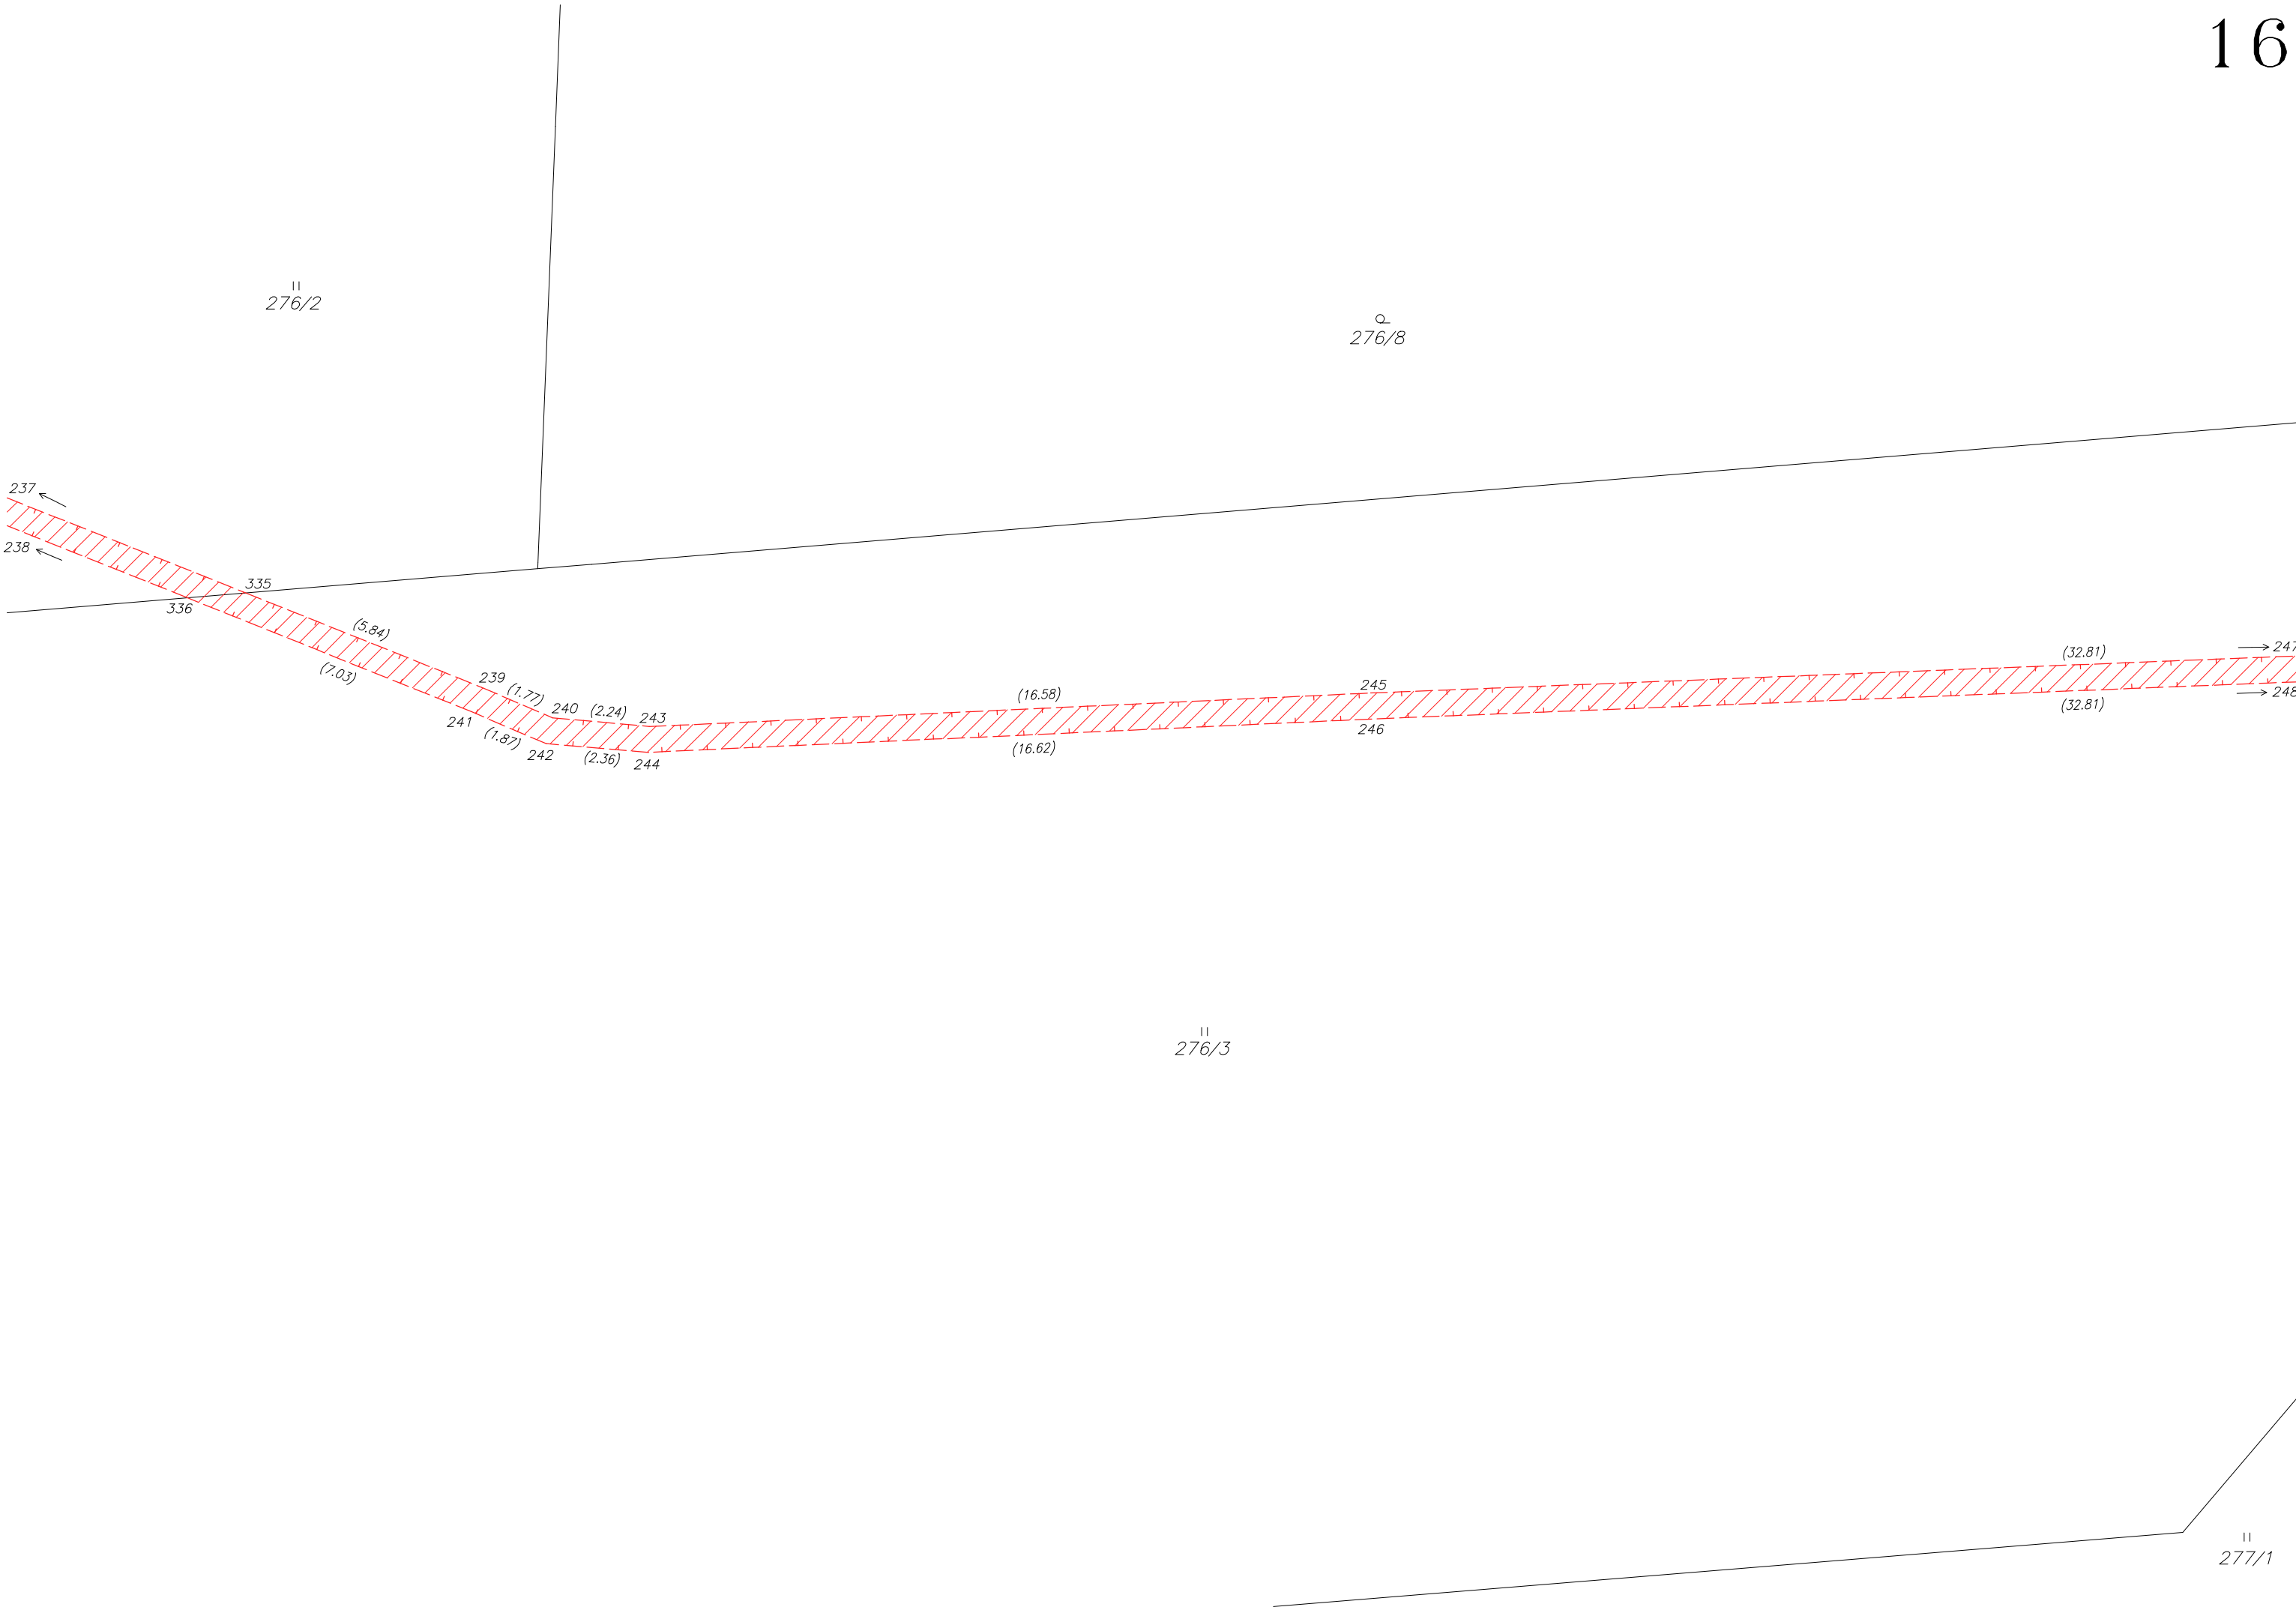

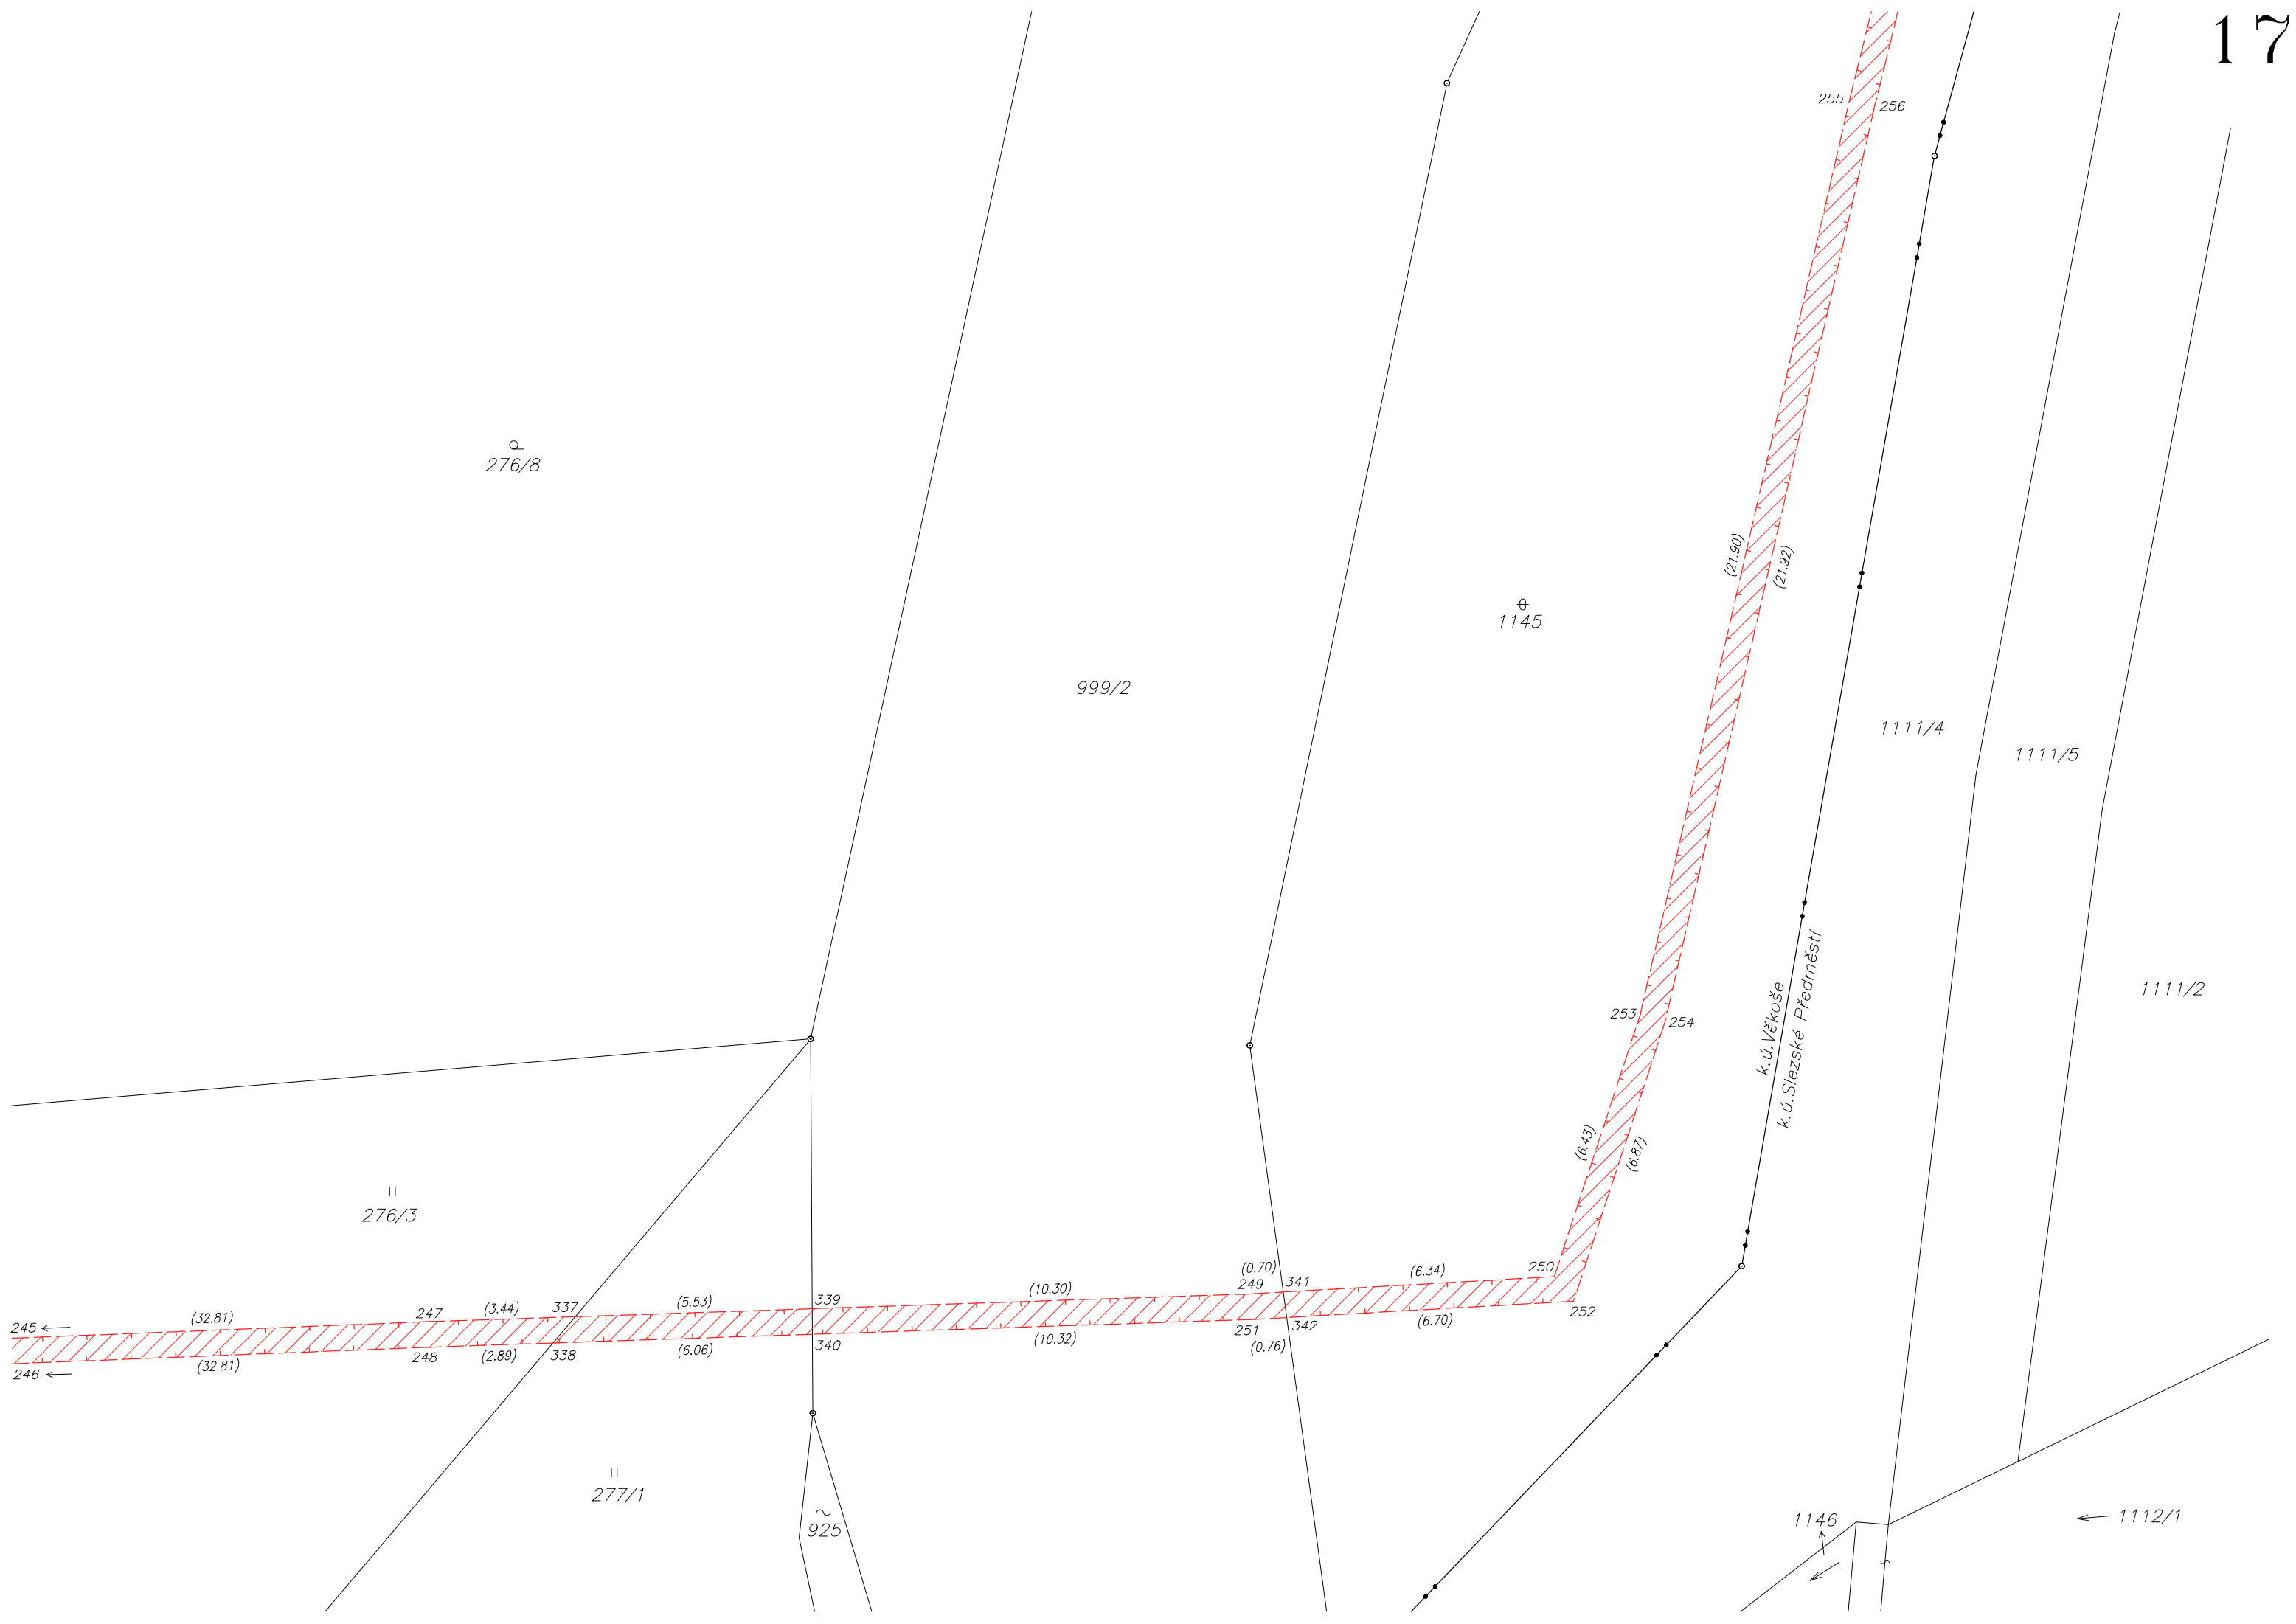

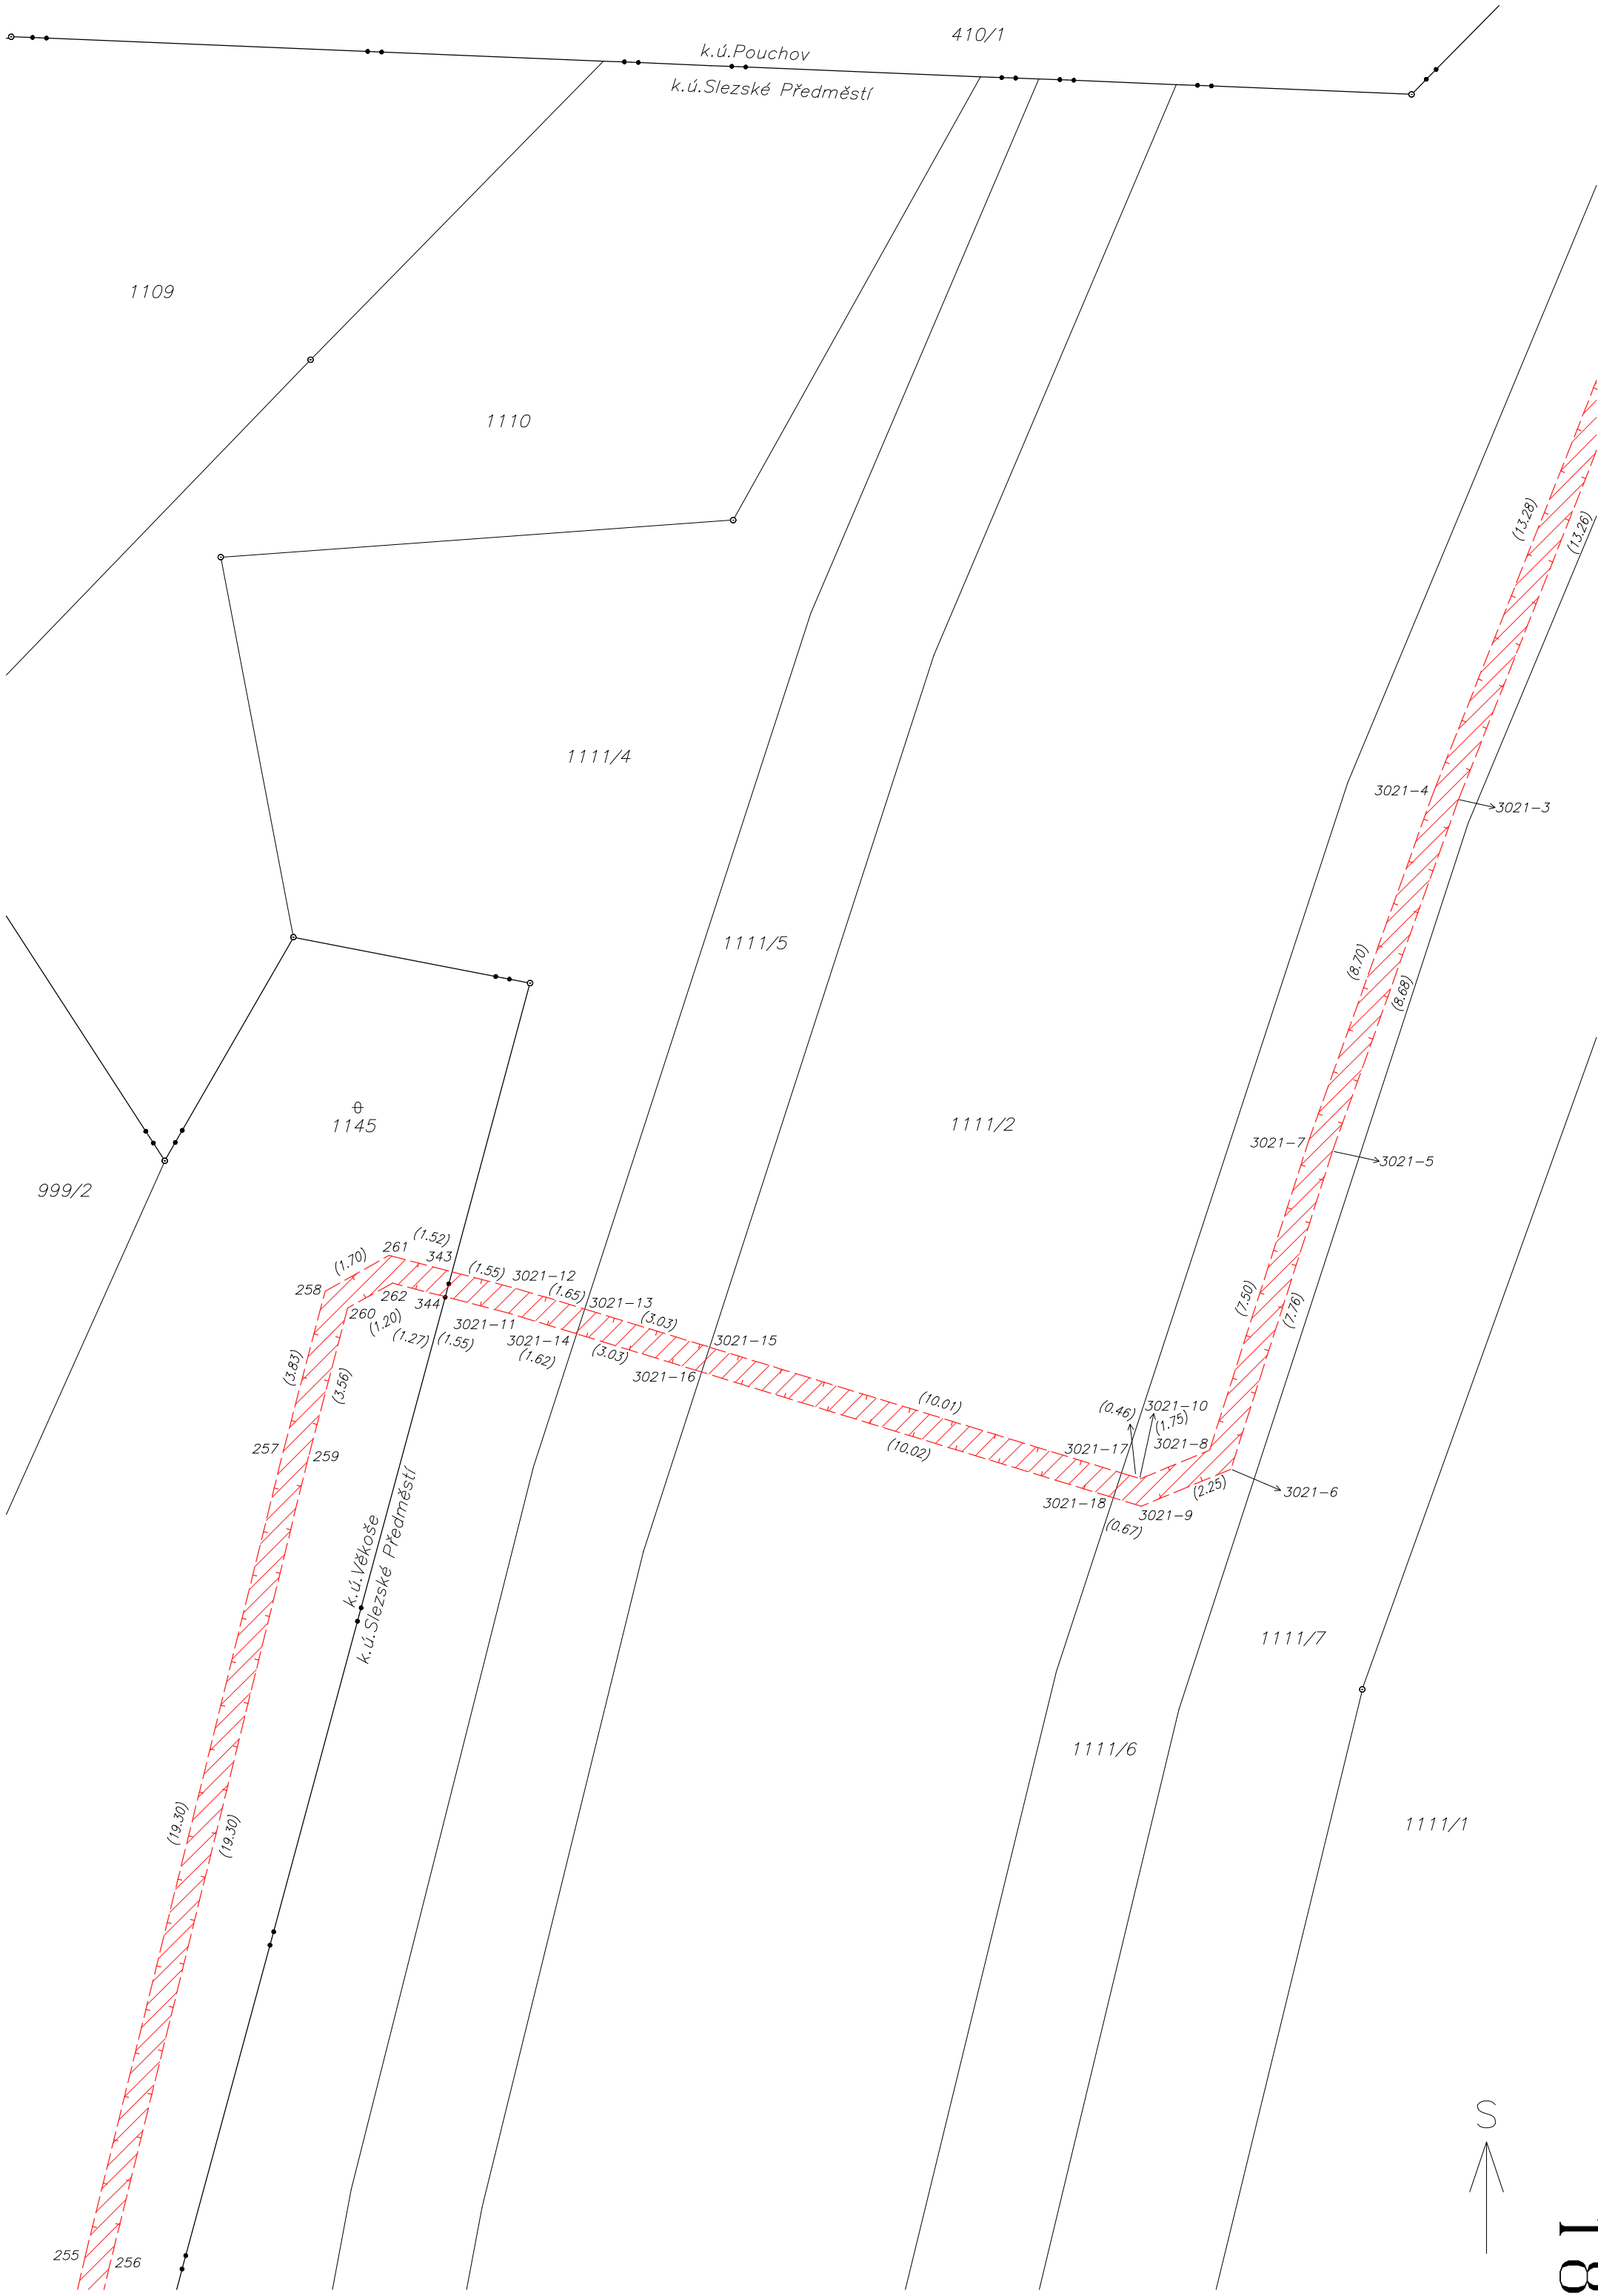

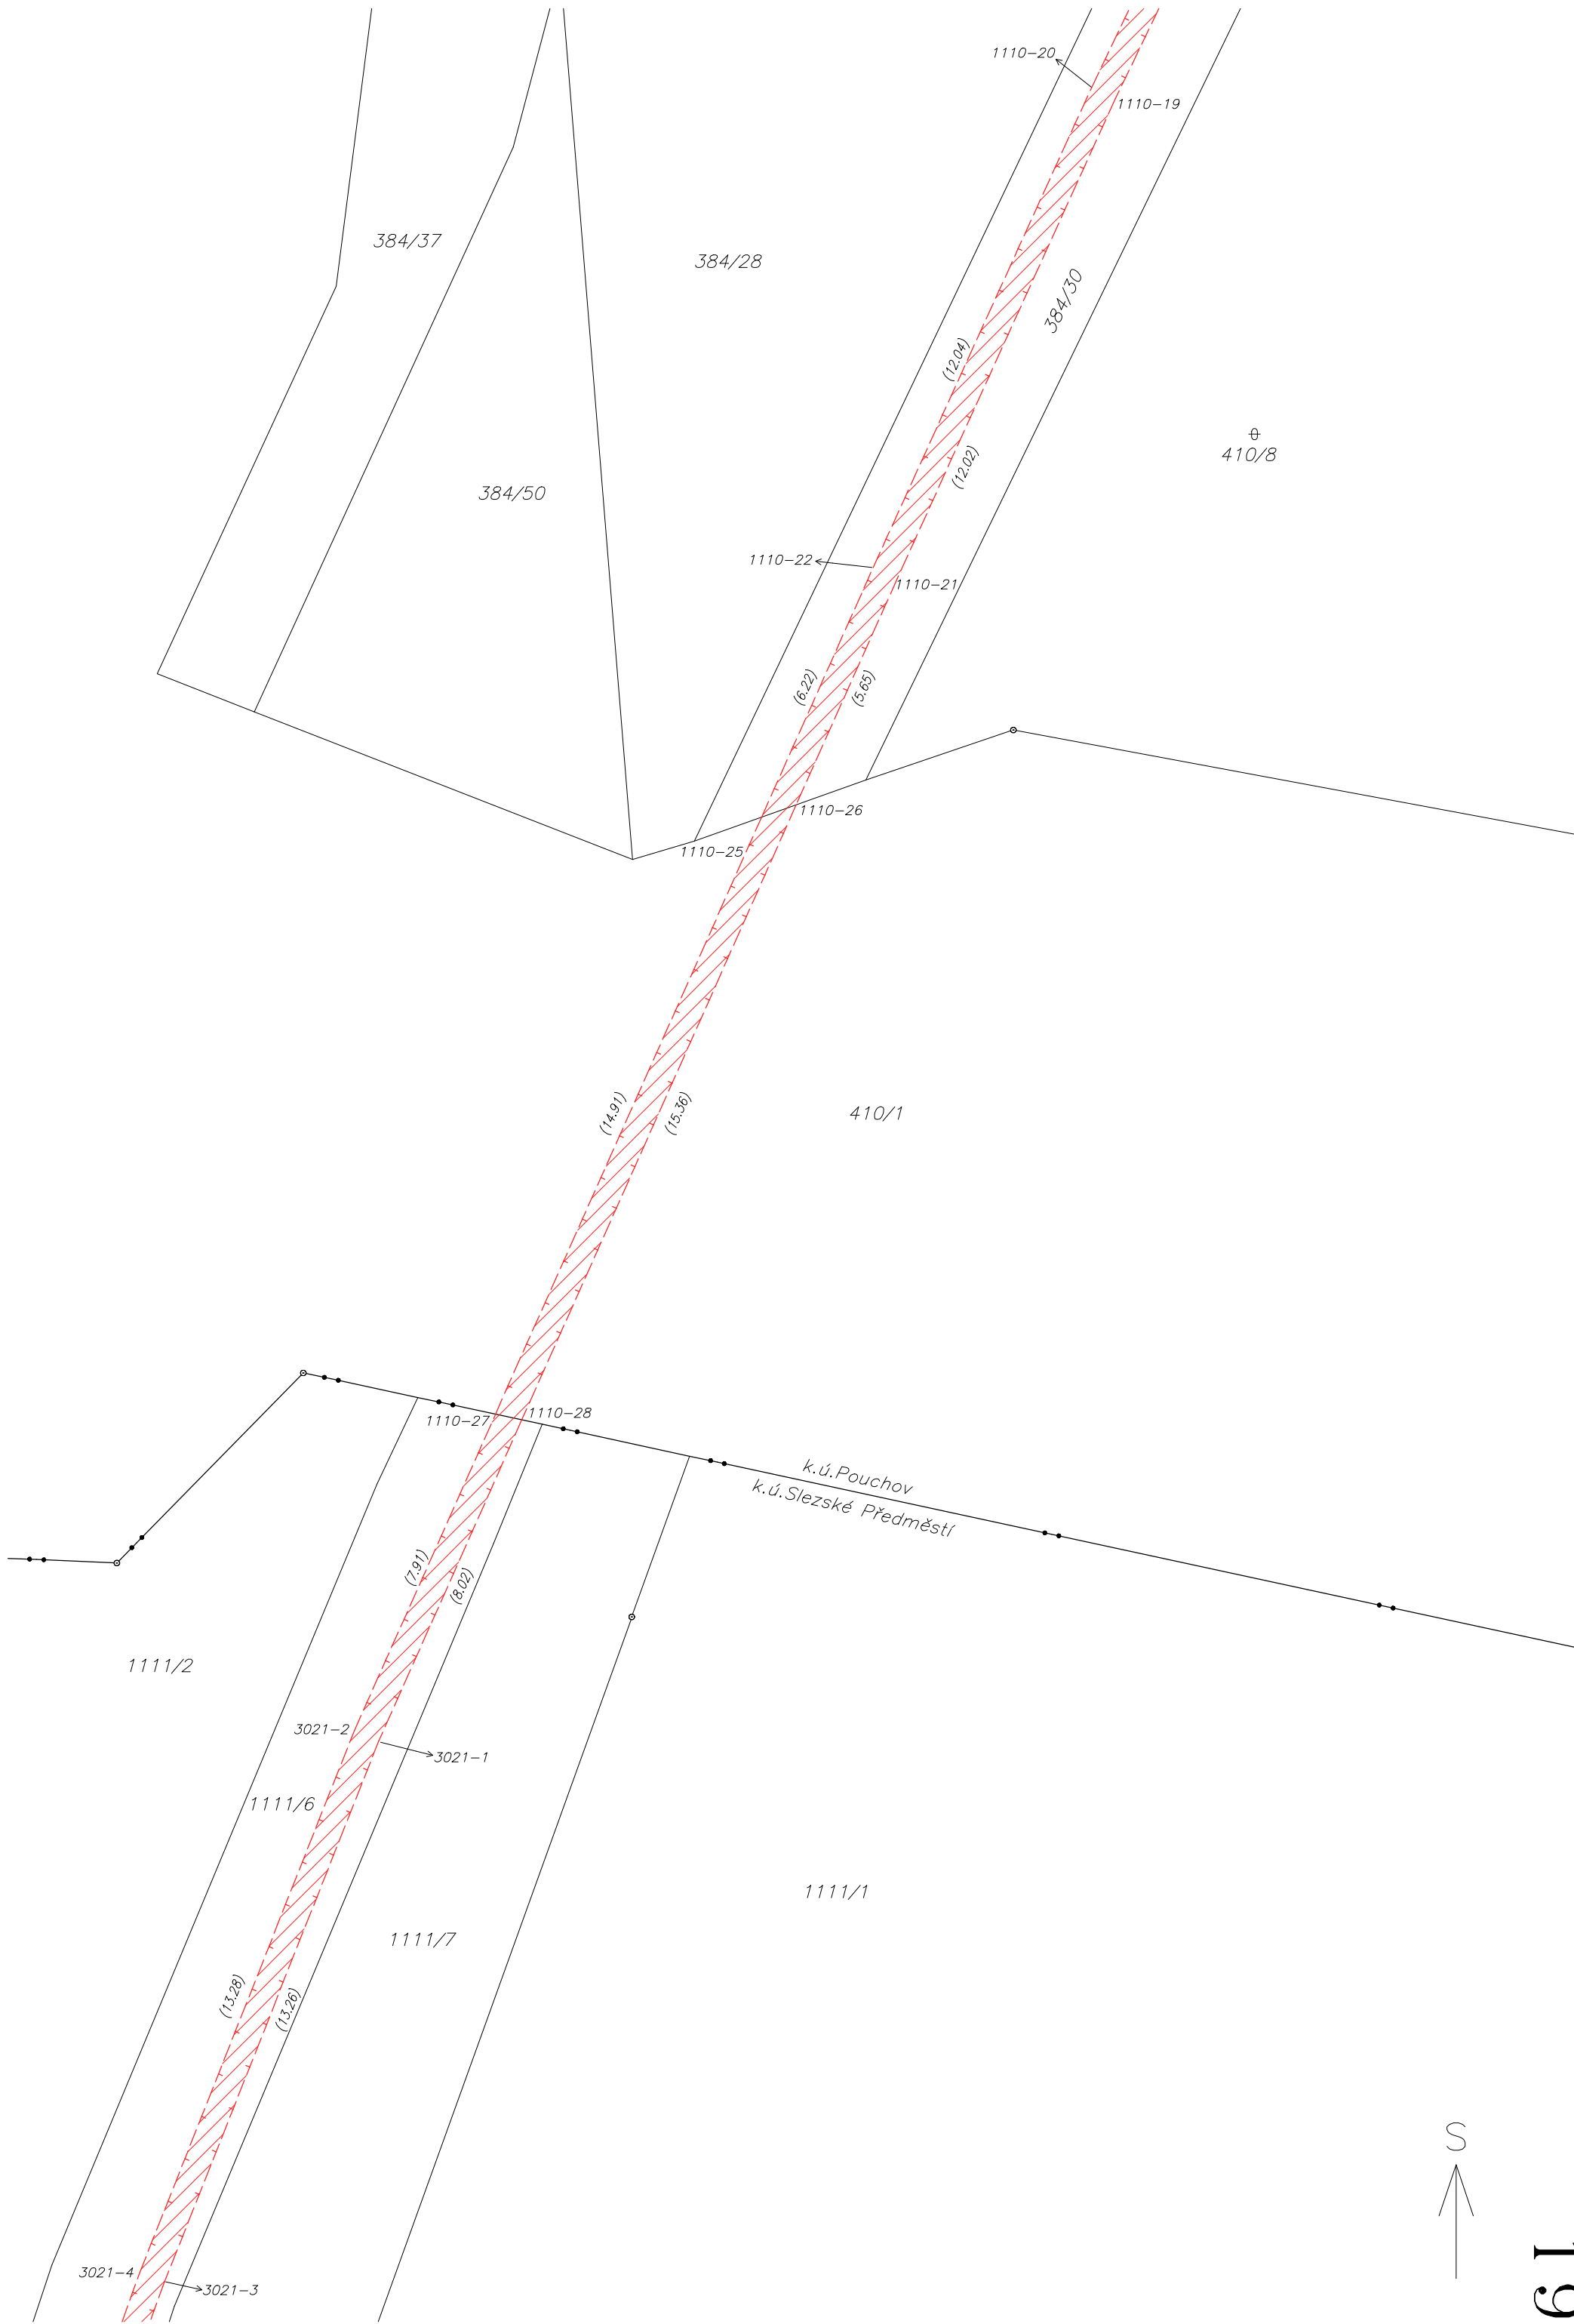




VÝKAZ DOSAVADNÍHO A NOVÉHO STAVU ÚDAJŮ KATASTRU NEMOVITOSTÍ														
Dosavadní stav				Nový stav										
Označení pozemku parc. číslem	Výměra parcely		Druh pozemku	Označení pozemku parc. číslem	Výměra parcely		Druh pozemku	Typ stavby	Zpós. určen/ výměr	Porovnání se stavem evidence právních vztahů				
			Způsob využití				Způsob využití	Díl přechází z pozemku označeného v		Číslo listu vlastnictví	Výměra dílu		Označení dílu	
	ha	m²			ha	m²		katastru nemovitostí			dřívější poz. evidenci	ha		m²
81										81		47		
129/6										129/6		10001		
129/7										129/7		10001		
129/8										129/8		10001		
129/9										129/9		26315		
129/11										129/11		60000		
129/15										129/15		10001		
148/8										148/8		10001		
148/11										148/11		10001		
148/56										148/56		60000		
148/57										148/57		60000		
148/110										148/110		10001		
148/124										148/124		60000		
148/125										148/125		10001		
148/126										148/126		10001		
148/132										148/132		10001		
457/7										457/7		10001		
458/4										458/4		22298		
458/6										458/6		8688		
458/8										458/8		10001		
460/1										460/1		10001		
460/34										460/34		22298		
460/40										460/40		10001		
460/42										460/42		10001		
461/2										461/2		7635		
1004/3										1004/3		10001		
1007/2										1007/2		10001		
1007/17										1007/17		10001		
1007/59										1007/59		23290		
1007/61										1007/61		24498		
1007/62										1007/62		10001		
1067/1										1067/1		24498		
1067/3										1067/3		10001		
1067/25										1067/25		24497		
1067/26										1067/26		60000		
1106/1										1106/1		10001		
1106/2										1106/2		10001		
1106/3										1106/3		10001		
1106/6										1106/6		10001		
1995										1995		24779		

Oprávněný : podle smlouvy
Druh věcného břemene : podle smlouvy

VÝKAZ DOSAVADNÍHO A NOVÉHO STAVU ÚDAJŮ KATASTRU NEMOVITOSTÍ														
Dosavadní stav				Nový stav										
Označení pozemku parc. číslem	Výměra parcely		Druh pozemku	Označení pozemku parc. číslem	Výměra parcely		Druh pozemku	Typ stavby	Zpós. určení výměr	Porovnání se stavem evidence právních vztahů				Označení dílu
			Způsob využití				Způsob využití	Díl přechází z pozemku označeného v katastru nemovitostí		Číslo listu vlastnictví	Výměra dílu			
	ha	m²			ha	m²					ha	m²		
205/2										205/2		10001		
205/3										205/3		10001		
205/4										205/4		10001		
205/9										205/9		12911		
205/10										205/10		10001		
205/11										205/11		12444		
218/1										218/1		12218		
218/4										218/4		12218		
218/5										218/5		12231		
218/7										218/7		12218		
218/8										218/8		12442		
258/2										258/2		13054		
260										260		12142		
261/1										261/1		11367		
433/9										433/9		10001		
461/14										461/14		12911		

Oprávněný : podle smlouvy
Druh věcného břemene : podle smlouvy

 

k.ú. Slezské Předměstí Seznam souřadnic (S–JTSK) Souřadnice pro zápis do KN				k.ú. Slezské Předměstí Seznam souřadnic (S–JTSK) Souřadnice pro zápis do KN				k.ú. Slezské Předměstí Seznam souřadnic (S–JTSK) Souřadnice pro zápis do KN				k.ú. Slezské Předměstí Seznam souřadnic (S–JTSK) Souřadnice pro zápis do KN							
Číslo bodu	Y	X	kód kv.	Poznámka	Číslo bodu	Y	X	kód kv.	Poznámka	Číslo bodu	Y	X	kód kv.	Poznámka	Číslo bodu	Y	X	kód kv.	Poznámka
1	638972.69	1040620.18	3		64	638741.00	1040801.61	3		127	638582.53	1040927.57	3		190	638346.28	1041112.02	3	
2	638971.38	1040622.08	3		65	638736.25	1040804.81	3		128	638580.17	1040929.46	3		191	638334.14	1041120.61	3	
3	638973.13	1040620.58	3		66	638733.73	1040806.72	3		129	638567.92	1040937.90	3		192	638334.52	1041121.07	3	
4	638971.82	1040622.50	3		67	638736.63	1040805.27	3		130	638568.28	1040938.38	3		193	638332.08	1041123.20	6	
5	638967.20	1040625.44	3		68	638733.99	1040807.28	3		131	638558.01	1040946.06	3		194	638328.92	1041125.16	3	
6	638967.58	1040625.92	3		69	638732.08	1040807.15	3		132	638551.89	1040950.93	3		195	638324.04	1041128.77	3	
7	638953.20	1040636.25	3		70	638732.34	1040807.71	3		133	638558.39	1040946.52	3		196	638320.26	1041132.60	3	
8	638953.58	1040636.71	3		71	638720.83	1040815.39	3		134	638552.25	1040951.41	3		197	638320.74	1041132.98	3	
9	638941.94	1040645.40	3		72	638721.19	1040815.87	3		135	638545.26	1040955.68	3		198	638324.39	1041129.17	6	
10	638942.32	1040645.86	3		73	638718.92	1040816.94	3		136	638540.36	1040959.34	3		199	638316.97	1041137.94	3	
11	638939.69	1040647.39	3		74	638715.83	1040819.72	3		137	638545.62	1040956.16	3		200	638315.40	1041141.67	3	
12	638940.07	1040647.85	3		75	638719.30	1040817.40	3		138	638540.72	1040959.82	3		201	638317.51	1041138.22	3	
13	638931.77	1040653.43	3		76	638716.21	1040820.18	3		139	638533.54	1040964.81	3		202	638315.96	1041141.89	3	
14	638928.17	1040656.02	3		77	638703.35	1040829.40	3		140	638526.95	1040970.39	3		203	638314.04	1041145.71	3	
15	638932.13	1040653.91	3		78	638687.96	1040841.02	3		141	638510.90	1040983.47	3		204	638313.23	1041150.67	3	
16	638928.51	1040656.52	3		79	638703.71	1040829.88	3		142	638527.33	1040970.85	3		205	638314.62	1041145.85	3	
17	638919.09	1040661.83	3		80	638688.34	1040841.48	3		143	638510.54	1040982.99	3		206	638313.83	1041150.69	3	
18	638915.39	1040664.63	3		81	638684.85	1040843.81	3		144	638510.90	1040983.47	3		207	638313.58	1041154.01	3	
19	638919.43	1040662.33	3		82	638685.26	1040844.25	3		145	638499.62	1040991.64	3		208	638314.14	1041153.61	8	
20	638915.75	1040665.11	3		83	638683.62	1040844.64	3		146	638491.60	1040997.70	3		209	638316.14	1041162.34	3	
21	638898.67	1040677.84	3		84	638684.14	1040845.89	3		147	638499.98	1040992.12	3		210	638316.70	1041162.10	3	
22	638897.91	1040679.16	3		85	638673.56	1040853.10	3		148	638491.96	1040998.18	3		211	638318.26	1041166.12	3	
23	638899.13	1040678.24	3		86	638672.37	1040855.44	3		149	638485.04	1041002.96	3		212	638317.98	1041166.78	3	
24	638898.41	1040679.52	3		87	638674.47	1040853.98	3		150	638485.40	1041003.44	3		213	638318.86	1041165.97	3	
25	638894.67	1040682.80	3		88	638672.82	1040855.85	3		151	638479.03	1041007.47	3		214	638319.62	1041168.00	3	
26	638895.09	1040683.24	3		89	638666.32	1040860.48	3		152	638479.39	1041007.95	3		215	638296.79	1041184.80	3	
27	638879.62	1040695.22	3		90	638662.29	1040862.93	3		153	638466.30	1041017.45	3		216	638296.38	1041184.91	3	
28	638880.00	1040695.68	3		91	638666.66	1040860.96	3		154	638462.69	1041019.88	3		217	638297.47	1041186.08	3	
29	638866.19	1040705.87	3		92	638662.63	1040863.43	3		155	638466.66	1041017.93	3		218	638296.05	1041185.49	3	
30	638866.57	1040706.35	3		93	638654.98	1040868.78	3		156	638463.05	1041020.36	3		219	638290.25	1041176.77	3	
31	638851.29	1040717.56	3		94	638653.04	1040869.94	3		157	638456.30	1041025.13	3		220	638290.73	1041176.41	3	
32	638851.67	1040718.02	3		95	638655.32	1040869.28	3		158	638450.85	1041029.11	3		221	638279.14	1041162.14	3	
33	638843.22	1040724.04	3		96	638653.40	1040870.42	3		159	638456.66	1041025.61	3		222	638278.34	1041162.30	6	
34	638843.58	1040724.52	3		97	638649.53	1040873.02	3		160	638451.23	1041029.57	3		223	638278.90	1041162.80	3	
35	638832.10	1040732.51	3		98	638645.72	1040875.44												

k.ú. Slezské Předměstí					k.ú. Slezské Předměstí				
Seznam souřadnic (S–JTSK)					Seznam souřadnic (S–JTSK)				
Souřadnice pro zápis do KN					Souřadnice pro zápis do KN				
Číslo bodu	Y	X	kód kv.	Poznámka	Číslo bodu	Y	X	kód kv.	Poznámka
253	638233.30	1041236.56	3		379	638529.04	1041447.23	3	
254	638226.61	1041256.08	3		380	638536.85	1041454.64	3	
255	638227.17	1041256.28	3		381	638536.21	1041454.84	3	
256	638222.57	1041267.03	3		382	638536.13	1041455.47	3	
257	638221.84	1041267.53	3		383	638536.69	1041455.77	3	
258	638223.07	1041267.41	3		384	638532.98	1041458.42	3	
259	638222.12	1041268.07	3		385	638533.36	1041458.88	3	
260	638221.95	1041267.45	3		386	638525.30	1041464.02	3	
261	638222.70	1041267.67	3		387	638525.68	1041464.48	3	
262	638216.20	1041269.59	3		388	638513.62	1041475.35	3	
263	638215.35	1041270.58	3		389	638512.11	1041476.70	3	
264	638216.56	1041270.11	3		390	638514.02	1041475.79	3	
265	638215.90	1041270.86	3		391	638512.53	1041477.12	3	
266	638213.66	1041276.86	3		392	638508.74	1041480.32	3	
267	638213.95	1041278.59	3		393	638507.46	1041481.47	3	
268	638214.28	1041276.90	3		394	638509.16	1041480.74	3	
269	638214.49	1041278.23	3		395	638507.86	1041481.91	3	
270	638214.59	1041279.02	3		396	638501.69	1041486.83	3	
271	638214.85	1041278.46	3		397	638502.11	1041487.25	3	
272	638221.89	1041281.01	3		398	638491.13	1041497.64	3	
273	638222.05	1041280.43	3		399	638491.57	1041498.06	3	
274	638229.92	1041283.54	3		400	638489.07	1041499.90	3	
275	638230.08	1041282.96	3		401	638486.04	1041503.59	3	
276	638239.10	1041286.01	3		402	638489.53	1041500.30	3	
277	638239.26	1041285.43	3		403	638486.48	1041503.99	3	
278	638248.07	1041287.95	3		404	638482.40	1041507.05	3	
279	638247.91	1041288.53	3		405	638482.80	1041507.49	3	
280	638270.05	1041293.86	3		406	638478.85	1041510.29	3	
281	638278.25	1041296.36	3		407	638479.27	1041510.71	3	
282	638269.89	1041294.44	3		408	638476.19	1041513.09	3	
283	638278.09	1041296.94	3		409	638473.85	1041515.37	3	
284	638284.60	1041298.00	3		410	638476.61	1041513.51	3	
285	638292.74	1041300.42	3		411	638474.27	1041515.79	3	
286	638284.44	1041298.58	3		412	638466.11	1041523.34	3	
287	638292.58	1041301.00	3		413	638459.68	1041529.71	3	
288	638299.39	1041302.14	3		414	638466.53	1041523.76	3	
289	638306.70	1041304.60	3		415	638460.12	1041530.13	3	
290	638299.21	1041302.72	3		416	638453.50	1041536.31	3	
291	638306.48	1041305.16	3		417	638453.94	1041536.73	3	
292	638316.60	1041309.30	3		418	638443.70	1041545.99	3	
293	638324.16	1041311.93	3		419	638440.15	1041549.98	3	
294	638316.36	1041309.86	3		420	638444.14	1041546.41	3	
295	638323.96	1041312.49	3		421	638440.59	1041550.40	3	
296	638332.23	1041315.09	3		422	638422.06	1041568.18	3	
297	638335.57	1041316.86	3		423	638422.48	1041568.60	3	
298	638331.97	1041315.63	3		424	638413.19	1041576.94	3	
299	638335.35	1041317.42	3		425	638413.61	1041577.38	3	
300	638337.71	1041317.41	3		426	638404.43	1041584.68	3	
301	638337.63	1041318.01	3		427	638404.85	1041585.12	3	
302	638345.44	1041317.87	3		428	638395.89	1041593.66	3	
303	638349.69	1041315.85	3		429	638392.94	1041596.39	3	
304	638349.83	1041316.43	3		430	638396.31	1041594.08	3	
305	638359.94	1041314.09	3		431	638393.16	1041597.01	3	
306	638360.02	1041314.69	3		432	638392.24	1041596.33	3	
307	638371.23	1041312.80	3		433	638392.04	1041596.91	3	
308	638371.31	1041313.40	3		434	638386.25	1041592.23	3	
309	638380.18	1041311.65	3		435	638385.82	1041592.66	3	
310	638380.26	1041312.25	3		436	638641.58	1040879.43	3	
311	638389.66	1041310.24	3		437	638642.58	1040877.89	3	
312	638389.76	1041310.84	3		438	638629.16	1040887.78	3	
313	638398.61	1041308.64	3		439	638628.07	1040889.46	3	
314	638398.71	1041309.24	3		440	638321.19	1041131.66	6	
315	638406.97	1041307.47	3		441	638313.79	1041154.67	8	

k.ú. Slezské Předměstí					k.ú. Slezské Předměstí				
Seznam souřadnic (S–JTSK)					Seznam souřadnic (S–JTSK)				
Souřadnice pro zápis do KN					Souřadnice pro zápis do KN				
Číslo bodu	Y	X	kód kv.	Poznámka	Číslo bodu	Y	X	kód kv.	Poznámka
442	638981.19	1040613.81	3		1642–165	638413.21	1041418.97	3	
443	638316.12	1041139.96	6		1645–181	638526.01	1041463.45	6	
444	638316.60	1041140.38	6		1671–225	638345.20	1041317.29	3	
445	638316.77	1041167.81	8		1685–414	638980.78	1040613.36	3	
446	638317.91	1041169.40	8		1701–254	638532.58	1041459.42	3	
447	638315.16	1041169							

k.ú. Pouchov Seznam souřadnic (S–JTSK) Souřadnice pro zápis do KN				
Číslo bodu	Y	X	kód kv.	Poznámka
293–15	639471.26	1040772.48	3	
293–40	639425.47	1040818.04	4	
624–73	639421.36	1040822.42	3	
1111–1	639639.89	1040632.56	3	
1111–2	639639.13	1040631.86	3	
1111–3	639639.49	1040633.00	3	
1111–4	639638.95	1040632.52	3	
1111–5	639638.49	1040632.01	3	
1111–6	639638.81	1040632.55	3	
1111–7	639626.85	1040644.72	3	
1111–8	639627.29	1040645.14	3	
1111–9	639620.64	1040651.07	3	
1111–10	639621.08	1040651.49	3	
1111–11	639615.01	1040657.09	3	
1111–12	639609.36	1040662.98	3	
1111–13	639615.45	1040657.51	3	
1111–14	639609.80	1040663.40	3	
1111–15	639601.96	1040670.57	3	
1111–16	639596.19	1040676.69	3	
1111–17	639602.40	1040670.99	3	
1111–18	639596.63	1040677.11	3	
1111–19	639591.60	1040681.40	3	
1111–20	639587.49	1040686.08	3	
1111–21	639592.04	1040681.80	3	
1111–22	639588.03	1040686.38	3	
1111–23	639587.05	1040687.65	3	
1111–24	639585.30	1040689.22	3	
1111–25	639587.59	1040687.97	3	
1111–26	639585.52	1040689.84	3	
1111–27	639584.69	1040689.19	3	
1111–28	639584.43	1040689.77	3	
1111–29	639577.69	1040682.64	3	
1111–30	639577.27	1040683.08	3	
1111–31	639574.06	1040679.04	3	
1111–32	639571.00	1040676.12	3	
1111–33	639573.64	1040679.46	3	
1111–34	639570.64	1040676.60	3	
1111–35	639569.84	1040675.42	3	
1111–36	639568.76	1040675.97	3	
1111–37	639569.82	1040676.10	3	
1111–38	639569.10	1040676.47	3	
1111–39	639564.93	1040679.58	3	
1111–40	639561.90	1040682.64	3	
1111–41	639565.35	1040680.00	3	
1111–42	639562.04	1040683.36	3	
1111–43	639561.23	1040682.34	3	
1111–44	639560.51	1040682.47	3	
1111–45	639561.20	1040682.98	3	
1111–46	639560.79	1040683.03	3	


k.ú. Pouchov Seznam souřadnic (S–JTSK) Souřadnice pro zápis do KN				
Číslo bodu	Y	X	kód kv.	Poznámka
1111–47	639554.34	1040688.40	3	
1111–48	639554.76	1040688.82	3	
1111–49	639539.67	1040703.57	3	
1111–50	639540.10	1040704.00	3	
1111–51	639532.36	1040710.67	3	
1111–52	639513.72	1040730.24	3	
1111–53	639520.39	1040722.84	3	
1111–54	639513.35	1040729.87	3	
1111–55	639491.15	1040753.67	3	
1111–56	639490.58	1040753.26	3	
1111–57	639493.75	1040750.11	3	
1111–58	639489.26	1040753.80	3	
1111–59	639489.47	1040754.37	3	
1111–60	639482.86	1040759.80	3	
1111–61	639477.06	1040765.48	3	
1111–62	639483.28	1040760.24	3	
1111–63	639477.50	1040765.88	3	
1111–64	639475.37	1040768.40	3	
1111–65	639473.55	1040770.53	3	
1111–66	639473.09	1040770.15	3	
1111–67	639469.61	1040774.42	3	
1111–68	639470.05	1040774.82	3	
1111–69	639464.42	1040779.81	3	
1111–70	639464.84	1040780.23	3	
1111–71	639448.57	1040795.81	3	
1111–72	639446.66	1040798.29	3	
1111–73	639449.03	1040796.21	3	
1111–74	639447.12	1040798.69	3	
1111–75	639442.87	1040802.04	3	
1111–76	639441.24	1040803.40	3	
1111–77	639443.27	1040802.48	3	
1111–78	639441.64	1040803.84	3	
1111–79	639436.72	1040807.83	3	
1111–80	639432.21	1040812.59	3	
1111–81	639437.14	1040808.25	3	
1111–82	639432.61	1040813.05	3	
1111–83	639429.14	1040814.78	3	
1111–84	639429.52	1040815.26	3	
1111–85	639420.89	1040821.96	4	
1111–86	639417.37	1040824.14	3	
1111–87	639415.59	1040825.10	3	
1111–88	639417.67	1040824.66	3	
1111–89	639415.95	1040825.58	3	
1111–90	639412.61	1040828.09	3	
1111–91	639412.13	1040827.90	3	
1111–92	639412.75	1040828.79	3	
1111–93	639411.81	1040828.42	3	
1111–94	639409.57	1040825.56	3	
1111–95	639409.15	1040826.00	3	

k.ú. Pouchov Seznam souřadnic (S–JTSK) Souřadnice pro zápis do KN				
Číslo bodu	Y	X	kód kv.	Poznámka
1111–96	639400.91	1040816.63	3	
1111–97	639399.06	1040815.07	3	
1111–98	639400.51	1040817.07	3	
1111–99	639398.74	1040815.59	3	
1111–100	639397.58	1040814.47	3	
1111–101	639397.20	1040814.97	3	
1111–102	639395.78	1040812.01	3	
1111–103	639395.32	1040812.39	3	
1111–104	639387.86	1040802.86	3	
1111–105	639385.43	1040800.15	3	
1111–106	639387.40	1040803.26	3	
1111–107	639383.20	1040798.55	3	
1111–108	639382.74	1040797.53	3	
1111–109	639379.47	1040796.11	3	
1111–110	639379.83	1040795.63	3	
1111–111	639376.10	1040793.14	3	
1111–112	639374.78	1040791.79	3	
1111–113	639376.52	1040792.70	3	
1111–114	639375.22	1040791.39	3	
1111–115	639366.63	1040782.41	3	
1111–116	639364.63	1040780.92	3	
1111–117	639368.77	1040783.96	3	
1111–118	639365.69	1040780.96	3	
1111–119	639365.01	1040780.46	3	
1111–120	639360.74	1040777.24	3	
1111–121	639356.08	1040772.26	3	
1111–122	639361.16	1040776.82	3	
1111–123	639358.54	1040774.02	3	
1111–124	639351.58	1040768.07	3	
1111–125	639336.04	1040752.89	3	
1111–126	639327.29	1040744.49	3	
1111–127	639321.13	1040738.13	3	
1111–128	639311.49	1040728.82	3	
1111–129	639303.74	1040721.45	3	
1111–130	639303.71	1040720.66	3	
1111–131	639297.81	1040726.13	3	
1111–132	639297.02	1040727.01	3	
1111–133	639298.23	1040726.55	3	
1111–134	639297.40	1040727.47	3	
1111–135	639295.82	1040727.74	3	
1111–136	639293.34	1040728.68	3	
1111–137	639296.08	1040728.28	3	
1111–138	639293.32	1040729.34	3	
1111–139	639290.79	1040727.29	3	
1111–140	639288.91	1040725.10	3	
1111–141	639292.28	1040728.19	3	
1111–142	639292.00	1040728.73	3	
1111–143	639290.39	1040727.75	3	
1111–144	639288.37	1040725.38	3	


k.ú. Pouchov Seznam souřadnic (S–JTSK) Souřadnice pro zápis do KN				
Číslo bodu	Y	X	kód kv.	Poznámka
1111–145	639288.21	1040722.57	3	
1111–146	639287.85	1040721.70	3	
1111–147	639287.65	1040722.77	3	
1111–148	639288.41	1040723.27	3	
1111–149	639287.46	1040722.31	3	
1111–150	639287.33	1040722.02	3	
1111–151	639281.80	1040714.88	3	
1111–152	639277.82	1040711.36	3	
1111–153	639281.38	1040715.30	3	
1111–154	639277.40	1040711.78	3	
1111–155	639262.61	1040694.79	3	
1111–156	639262.17	1040695.21	3	
1111–157	639257.55	1040689.94	3	
1111–158	639256.98	1040688.07	3	
1111–159	639257.03	1040690.26	3	
1111–160	639256.44	1040688.39	3	
1111–161	639248.25	1040679.03	3	
1111–162	639247.81	1040679.45	3	
1111–163	639238.43	1040669.06	3	
1111–164	639238.01	1040669.48	3	
1111–165	639232.79	1040663.65	3	
1111–166	639232.37	1040664.07	3	
1111–167	639225.56	1040656.27	3	
1111–168	639225.14	1040656.69	3	
1111–169	639218.94	1040649.69	3	
1111–170	639214.83	1040646.17	3	
1111–171	639218.54	1040650.13	3	
1111–172	639214.39	1040646.59	3	
1111–173	639213.80	1040644.84	3	
1111–174	639213.36	1040645.24	3	
1111–175	639209.76	1040641.03	3	
1111–176	639209.34	1040641.45	3	
1111–177	639199.62	1040630.87	3	
1111–178	639196.42	1040627.18	3	
1111–179	639199.18	1040631.27	3	
1111–180	639195.98	1040627.60	3	
1111–181	639182.83	1040614.19	3	
1111–182	639182.41	1040614.61	3	
1111–183	639176.23	1040607.65	3	
1111–184	639175.81	1040608.09	3	
1111–185	639169.85	1040602.44	3	
1111–186	639170.27	1040602.02	3	
1111–187	639163.88	1040595.71	3	
1111–188	639163.46	1040596.15	3	
1111–189	639157.68	1040590.70	3	
1111–190	639158.10	1040590.26	3	
1111–191	639145.48	1040577.77	3	
1111–192	639143.70	1040575.64	3	
1111–193	639145.04	1040578.17	3	


k.ú. Pouchov Seznam souřadnic (S–JTSK) Souřadnice pro zápis do KN				
Číslo bodu	Y	X	kód kv.	Poznámka
1111–194	639143.28	1040576.06	3	
1111–195	639140.89	1040573.30	3	
1111–196	639138.09	1040570.29	3	
1111–197	639140.47	1040573.74	3	
1111–198	639137.65	1040570.71	3	
1111–199	639134.89	1040567.08	3	
1111–200	639134.47	1040567.50	3	
1111–201	639131.61	1040564.02	3	
1111–202	639131.19	1040564.44	3	
1111–203	639128.75	1040560.65	3	
1111–204	639123.17	1040556.05	3	
1111–205	639128.33	1040561.07	3	
1111–206	639122.77	1040556.51	3	
1111–207	639111.71	1040545.31	3	
1111–208	639111.27	1040545.73	3	
1111–209	639107.24	1040540.13	3	
1111–210	639105.20	1040537.67	3	
1111–211	639106.78	1040540.53	3	
1111–212	639104.72	1040538.03	3	
1111–213	639104.45	1040536.53	3	
1111–214	639103.40	1040535.88	3	
1111–215	639104.03	1040536.97	3	
1111–216	639103.00	1040536.34	3	
1111–217	639102.55	1040534.86	3	
1111–218	639102.13	1040535.28	3	
1111–219	639097.50	1040530.79	3	
1111–220	639097.08	1040531.21	3	
1111–221	639096.46	1040529.52	3	
1111–222	639095.65	1040528.76	3	
1111–223	639096.02	1040529.94	3	
1111–224	639095.35	1040529.30	3	
1111–225	639093.76	1040528.30	3	
1111–226	639090.40	1040528.66	3	
1111–227	639093.72	1040528.90	3	
1111–228	639090.62	1040529.24	3	
1111–229	639088.02	1040530.39	3	
1111–230	639088.38	1040530.87	3	
1111–231	639082.96	1040534.40	3	
1111–232	639076.48	1040539.36	3	
1111–233	639083.32	1040534.88	3	
1111–234	639076.84	1040539.84	3	
1111–235	639067.58	1040546.43	3	
1111–236	639067.96	1040546.91	3	
1111–237	639057.28	1040554.38	3	
1111–238	639057.66	1040554.86	3	
1111–239	639052.05	1040558.63	3	
1111–240	639047.89	1040561.51	3	
1111–241	639052.41	1040559.11	3	
1111–242	639048.31	1040561.95	3	


k.ú. Pouchov Seznam souřadnic (S–JTSK) Souřadnice pro zápis do KN				
Číslo bodu	Y	X	kód kv.	Poznámka
1111–243	639047.40	1040562.20	3	
1111–244	639044.51	1040564.17	3	
1111–245	639047.82	1040562.64	3	
1111–246	639044.87	1040564.65	3	
1111–247	639042.46	1040565.81	3	
1111–248	639039.59	1040567.65	3	
1111–249	639042.82	1040566.29	3	
1111–250	639039.93	1040568.15	3	
1111–251	639026.76	1040577.23	3	
1111–252	639022.47	1040580.56	3	
1111–253	639027.12	1040577.71	3	
1111–254	639022.85	1040581.02	3	
1111–255	639019.47	1040583.01	3	
1111–256	639019.85	1040583.49	3	
1111–257	639006.78	1040592.78	3	
1111–258	639003.52	1040595.49	3	
1111–259	639007.16	1040593.24	3	
1111–260	639003.90	1040595.95	3	
1111–261	638994.98	1040602.19	3	
1111–262	638990.54	1040605.79	3	
1111–263	638995.36	1040602.65	3	
1111–264	638990.90	1040606.27	3	
1111–265	638987.43	1040607.78	3	
1111–266	638987.79	1040608.26	3	
1111–267	639586.24	1040688.37	3	
1111–268	639586.67	1040688.80	3	
1111–269	639561.64	1040682.52	3	
1111–270	639559.91	1040683.04	3	
1111–271	639560.35	1040683.45	3	
1111–272	639539.24	1040703.99	4	
1111–273	639417.62	1040823.99	4	
1111–274	639418.06	1040824.42	4	
1111–275	639413.38	1040827.31	3	
1111–276	639413.82	1040827.73	3	
1111–277	639300.88	1040724.10	3	
1111–278	639300.45	1040723.68	3	
1111–279	639294.15	1040729.02	3	
1111–280	639293.68	1040728.55	3	
1111–281	639284.04	1040717.40	3	
1111–282	639283.61	1040717.82	3	
1111–283	639261.59	1040693.81	3	
1111–284	639261.16	1040694.24	3	
1111–285	639236.20	1040666.92	3	
1111–286	639235.81	1040667.38	3	
1111–287	639094.57	1040529.11	3	
1111–288	639095.19	1040528.65	3	

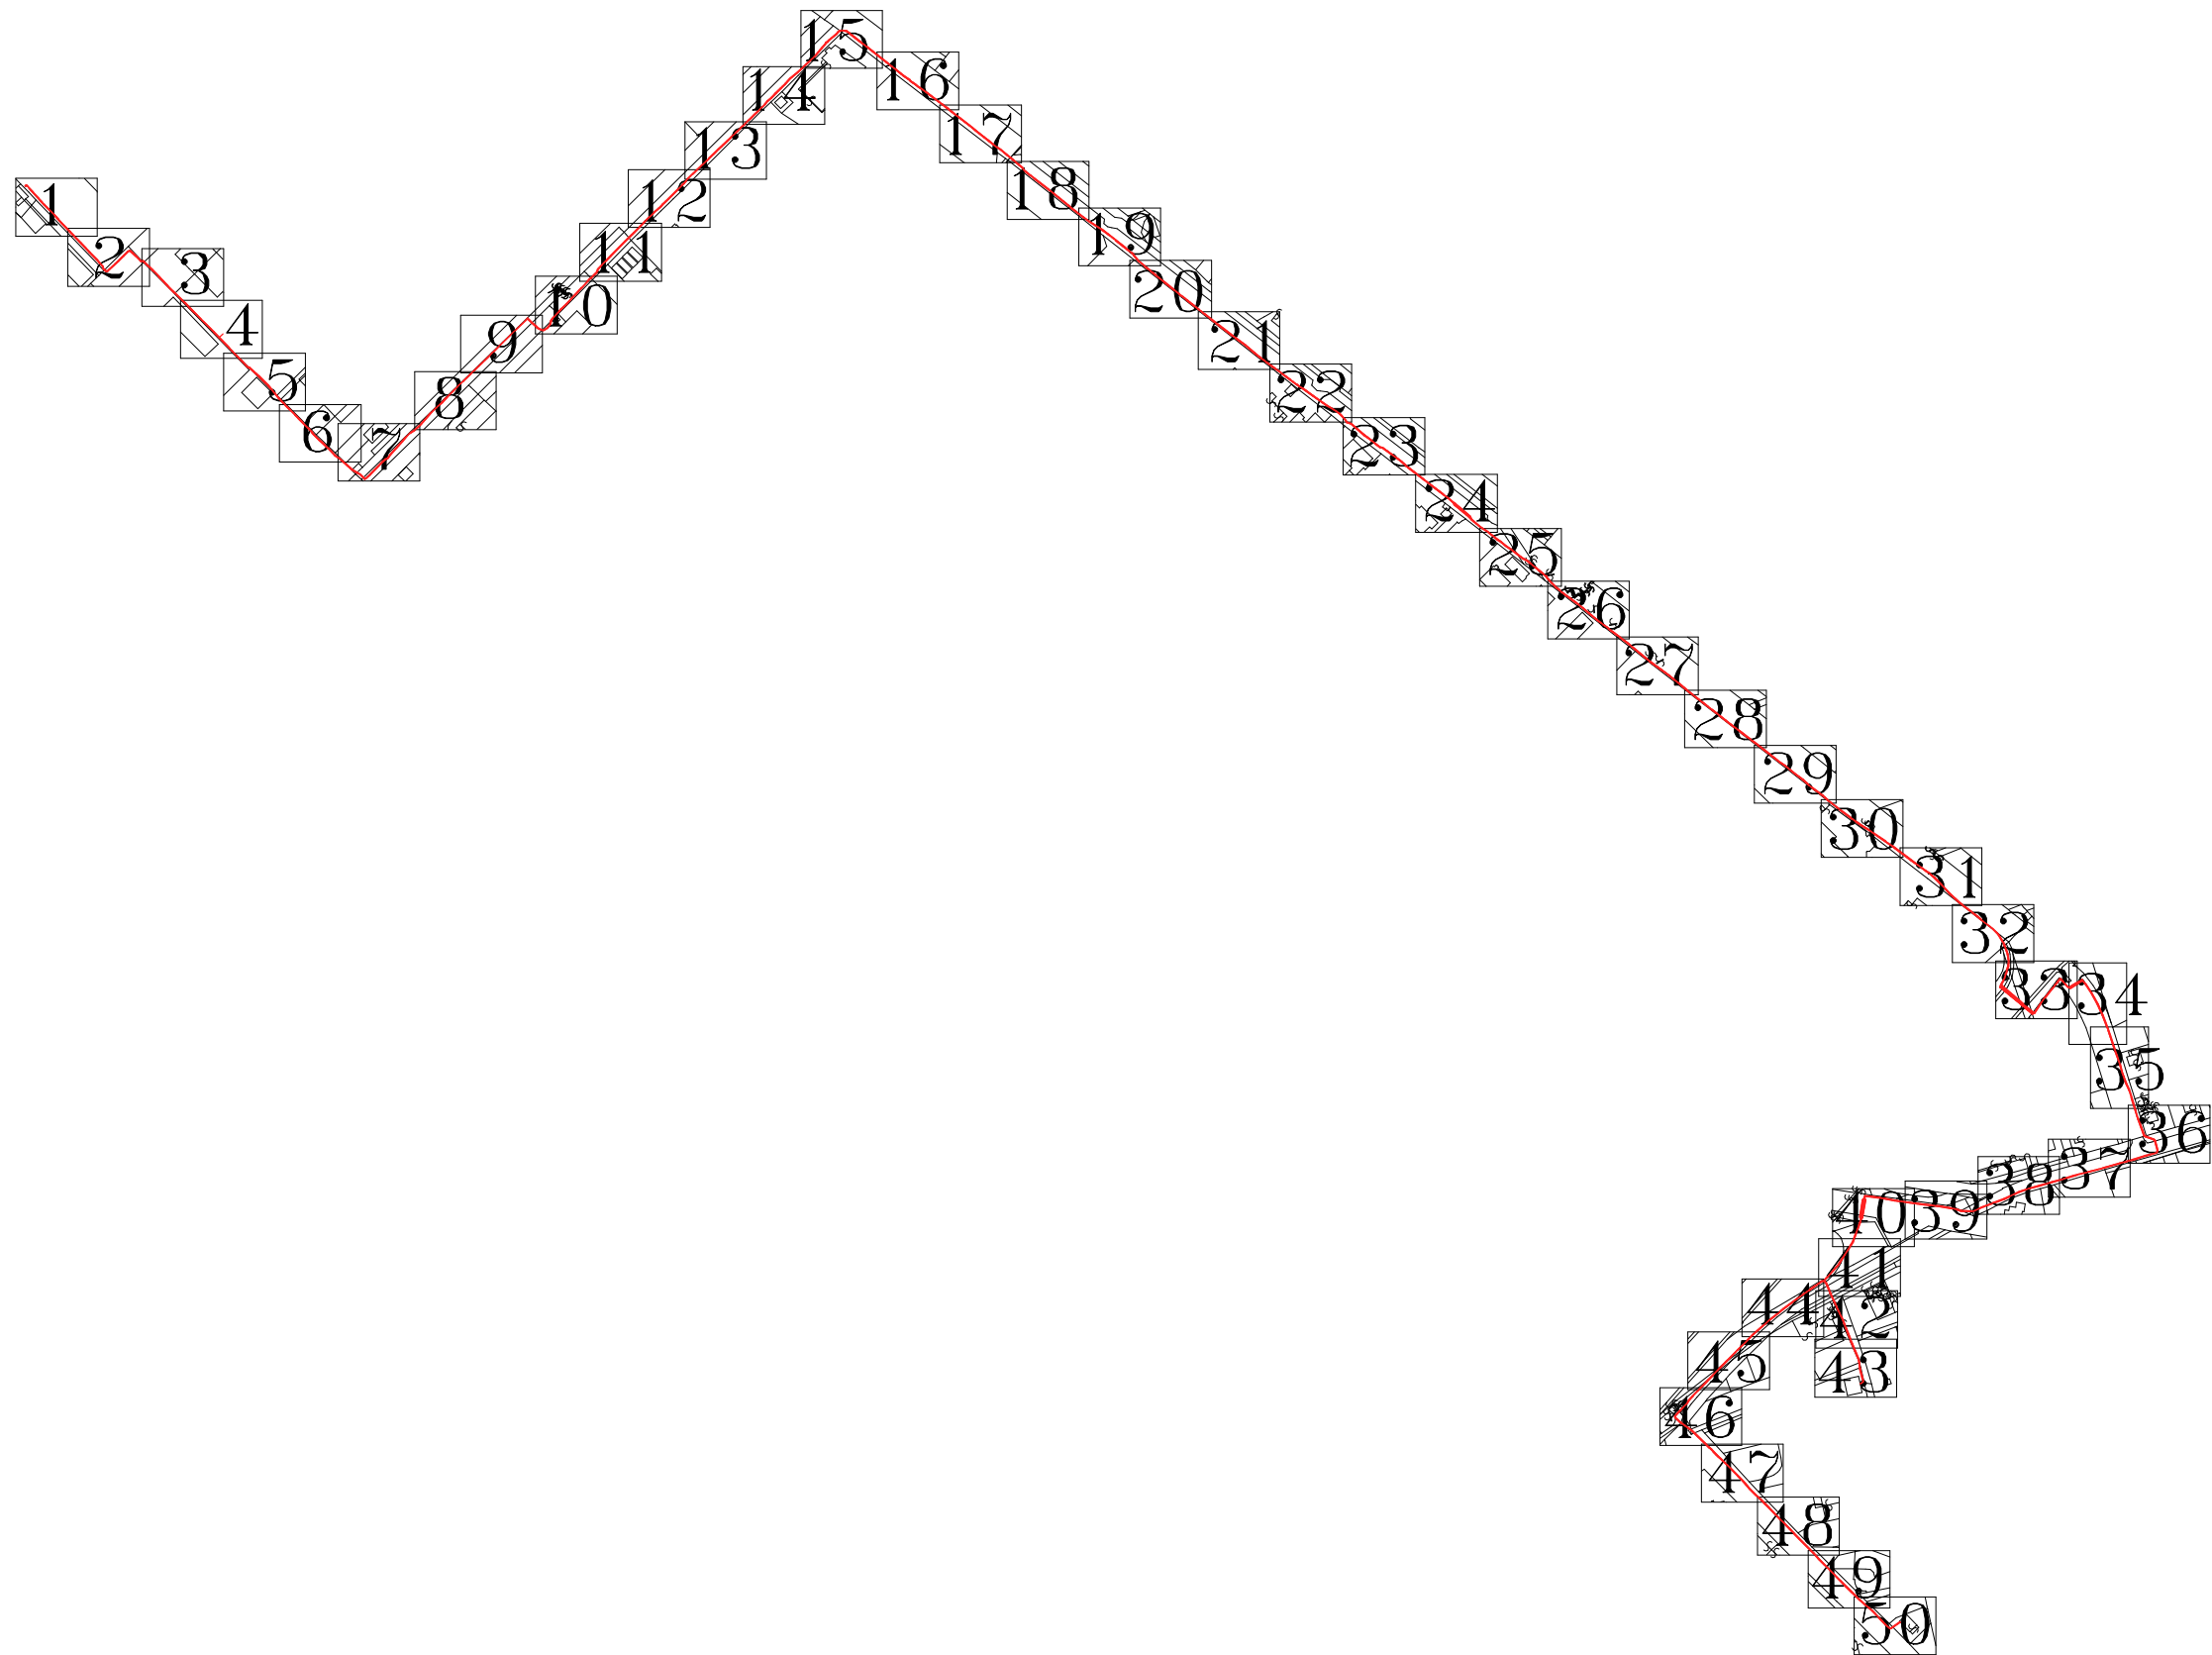



1990

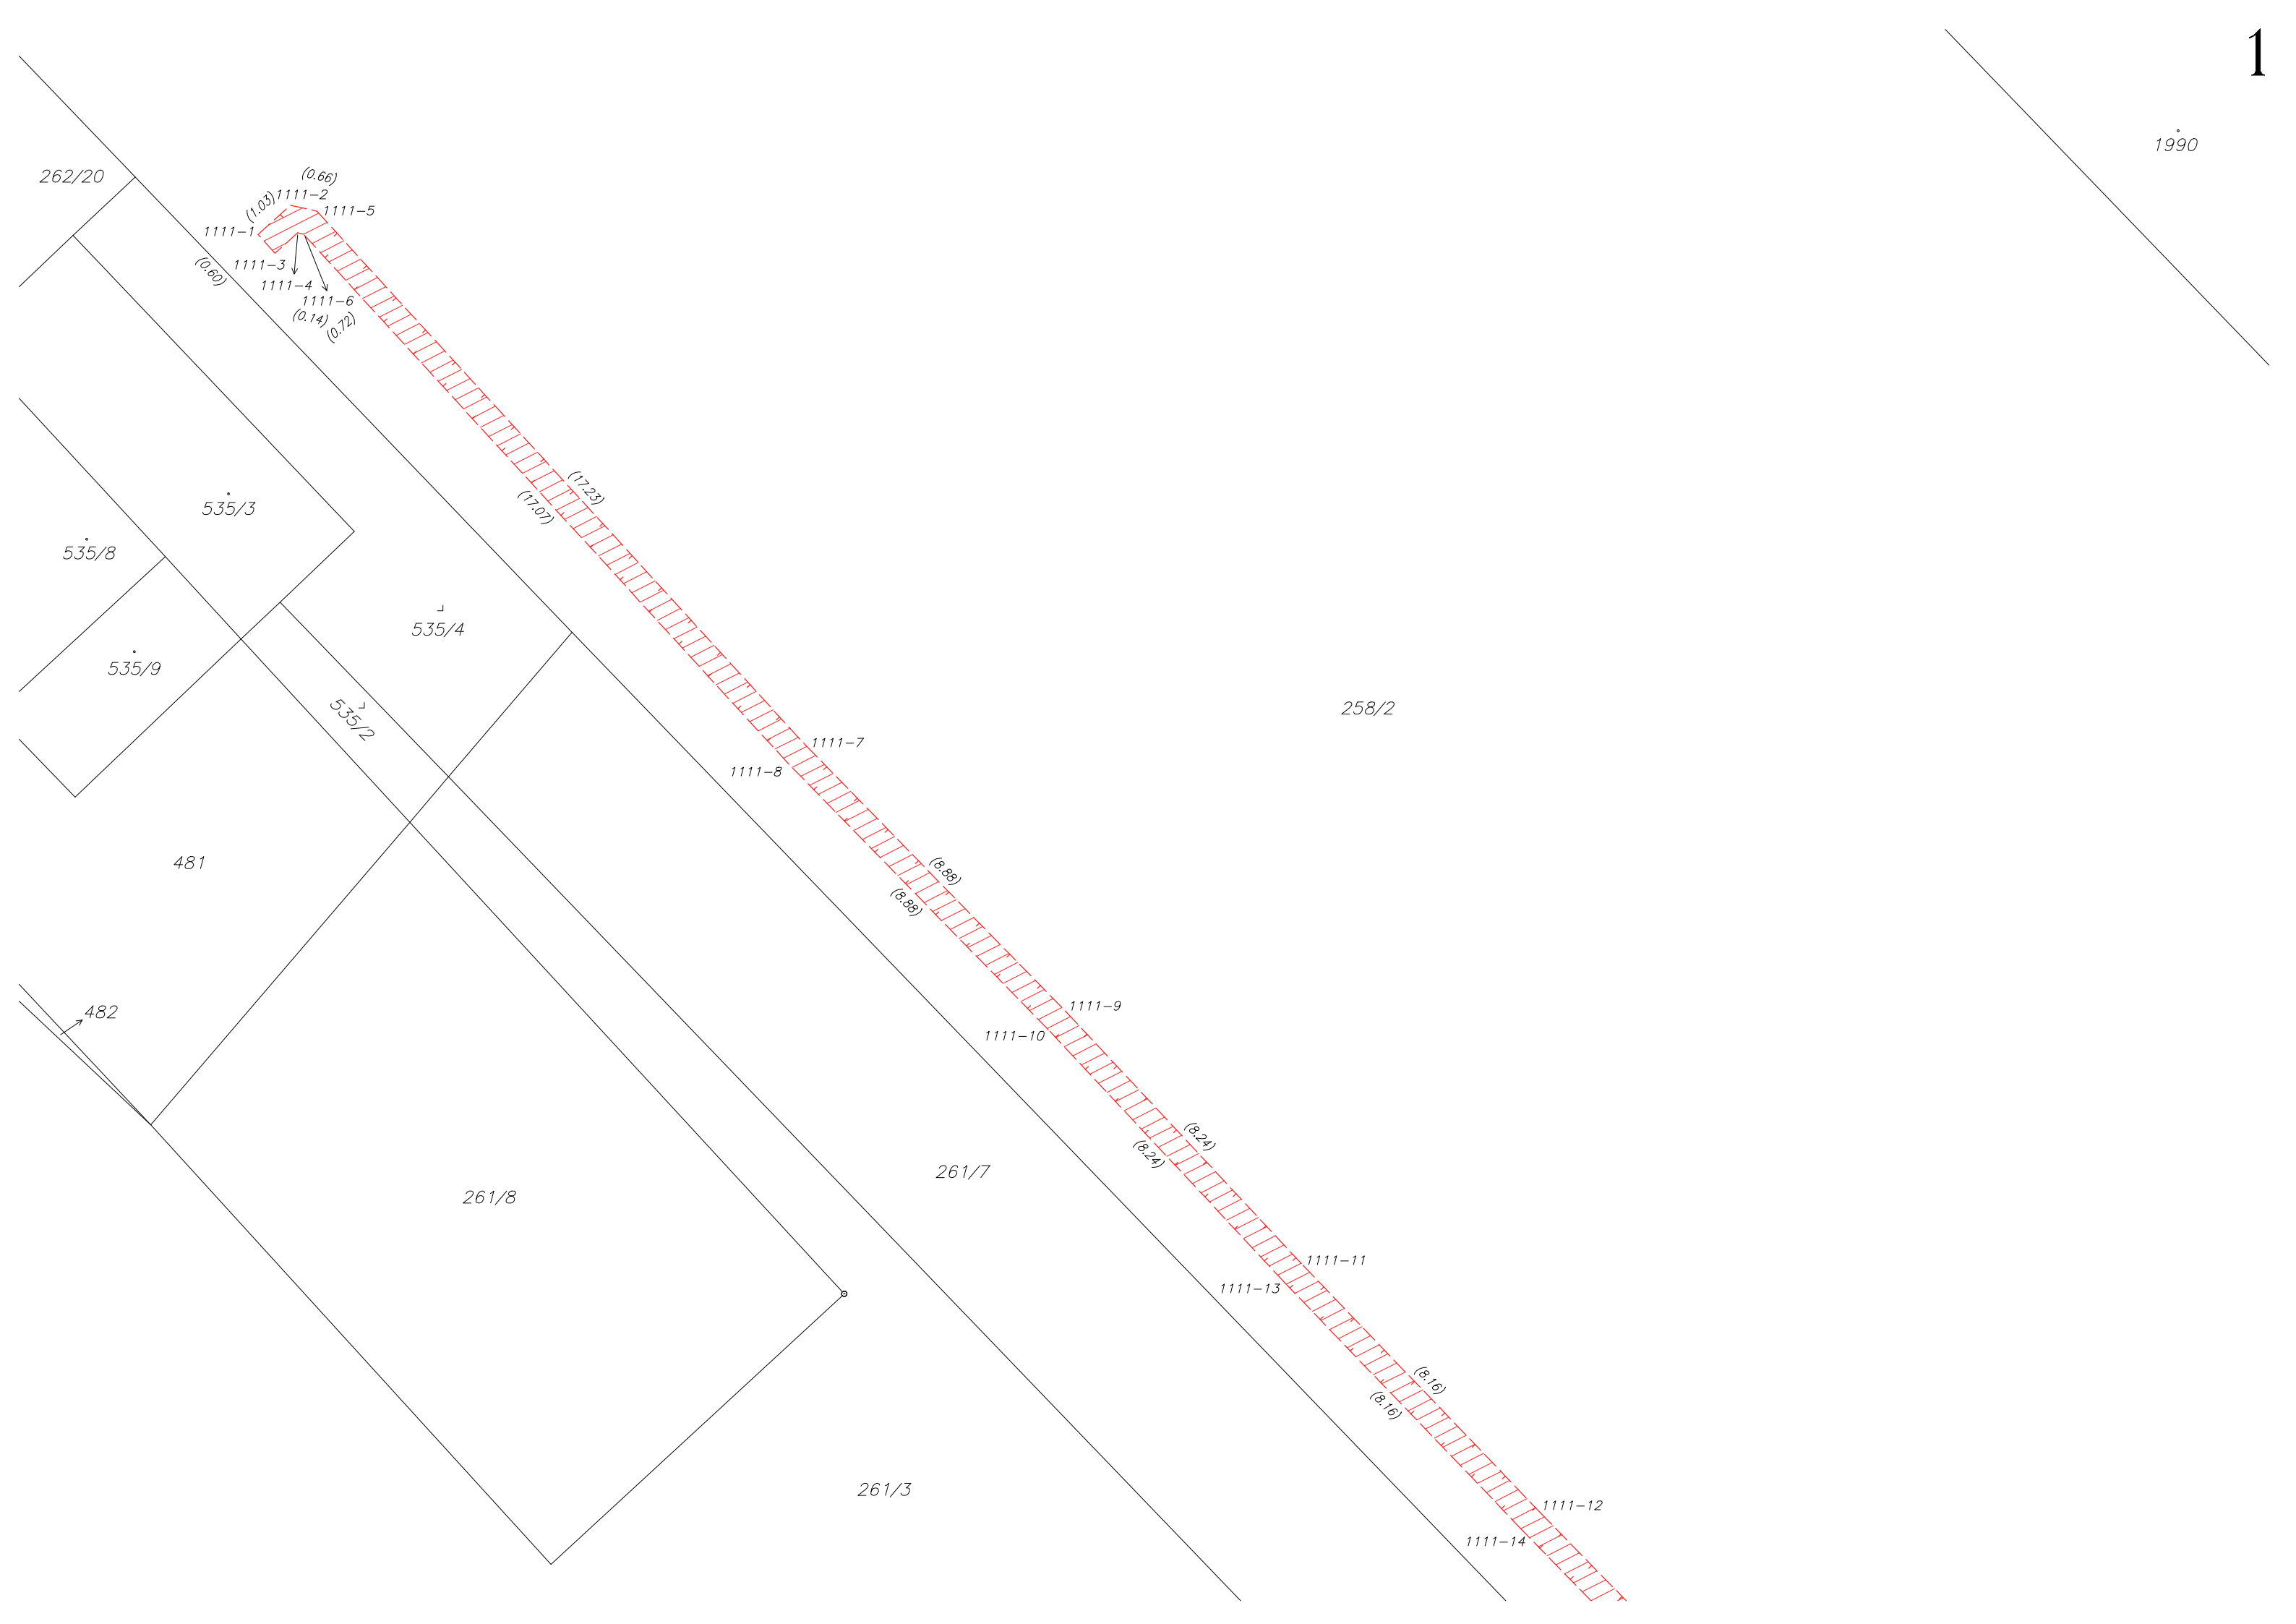


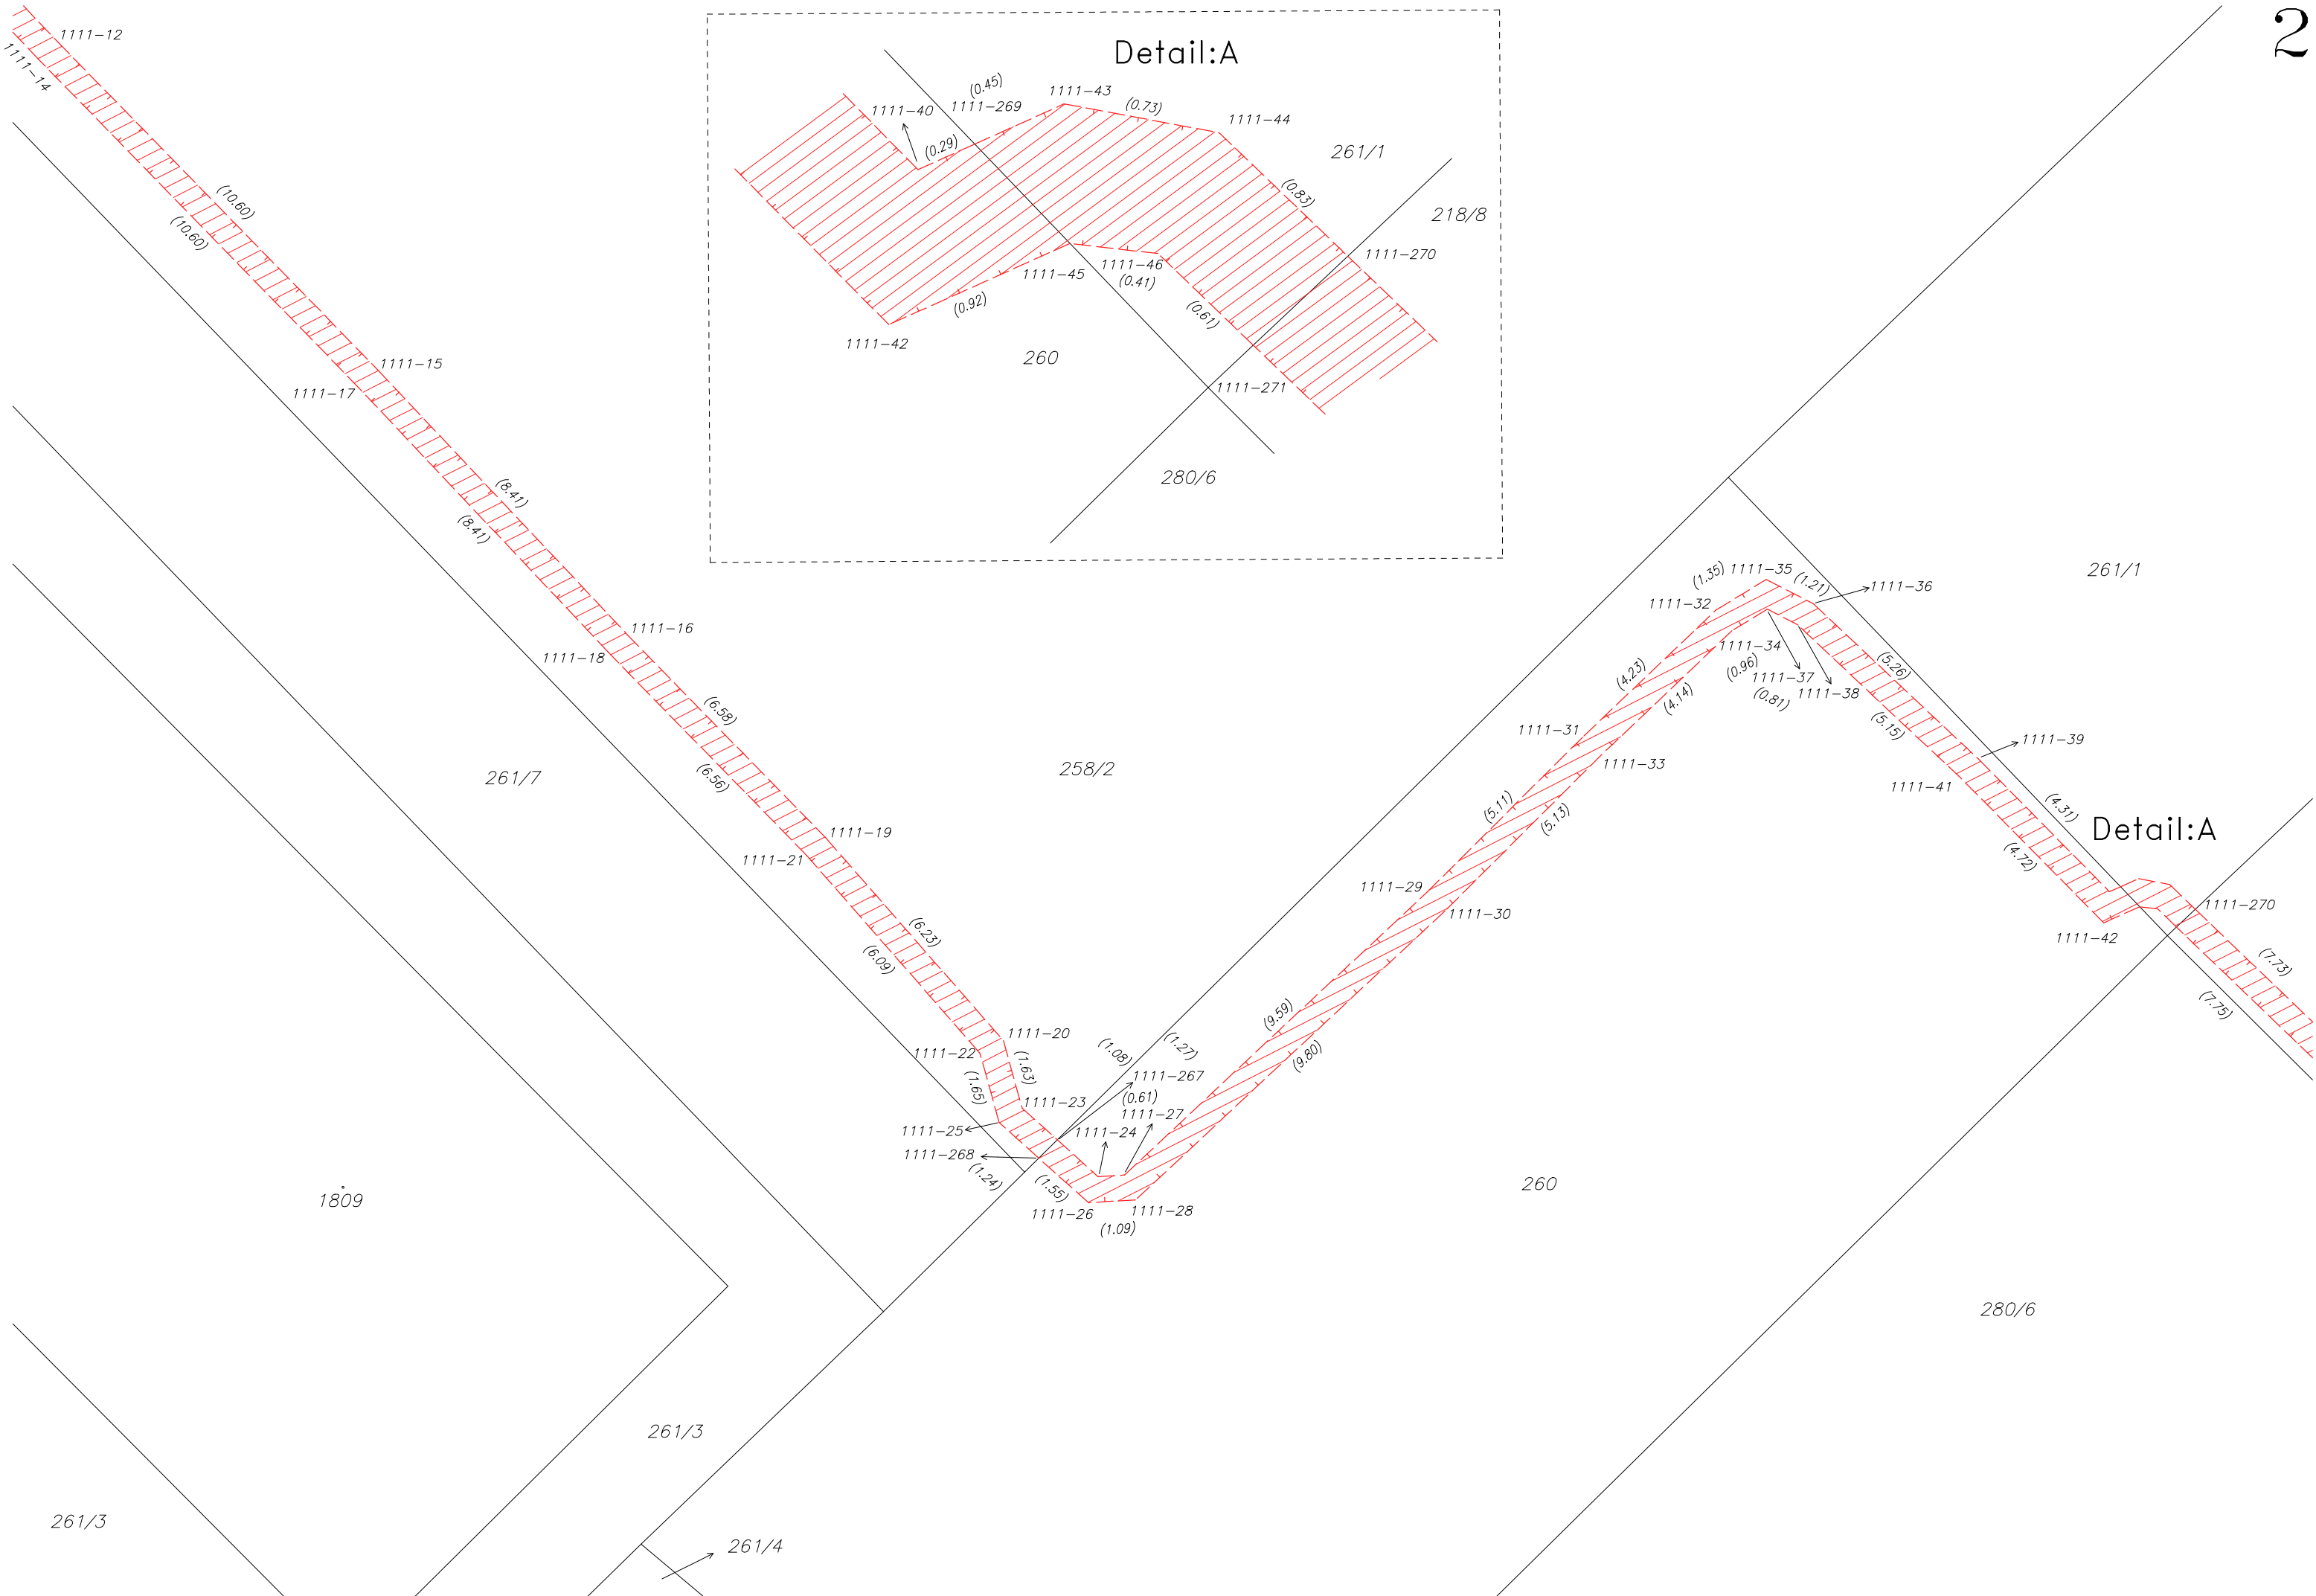


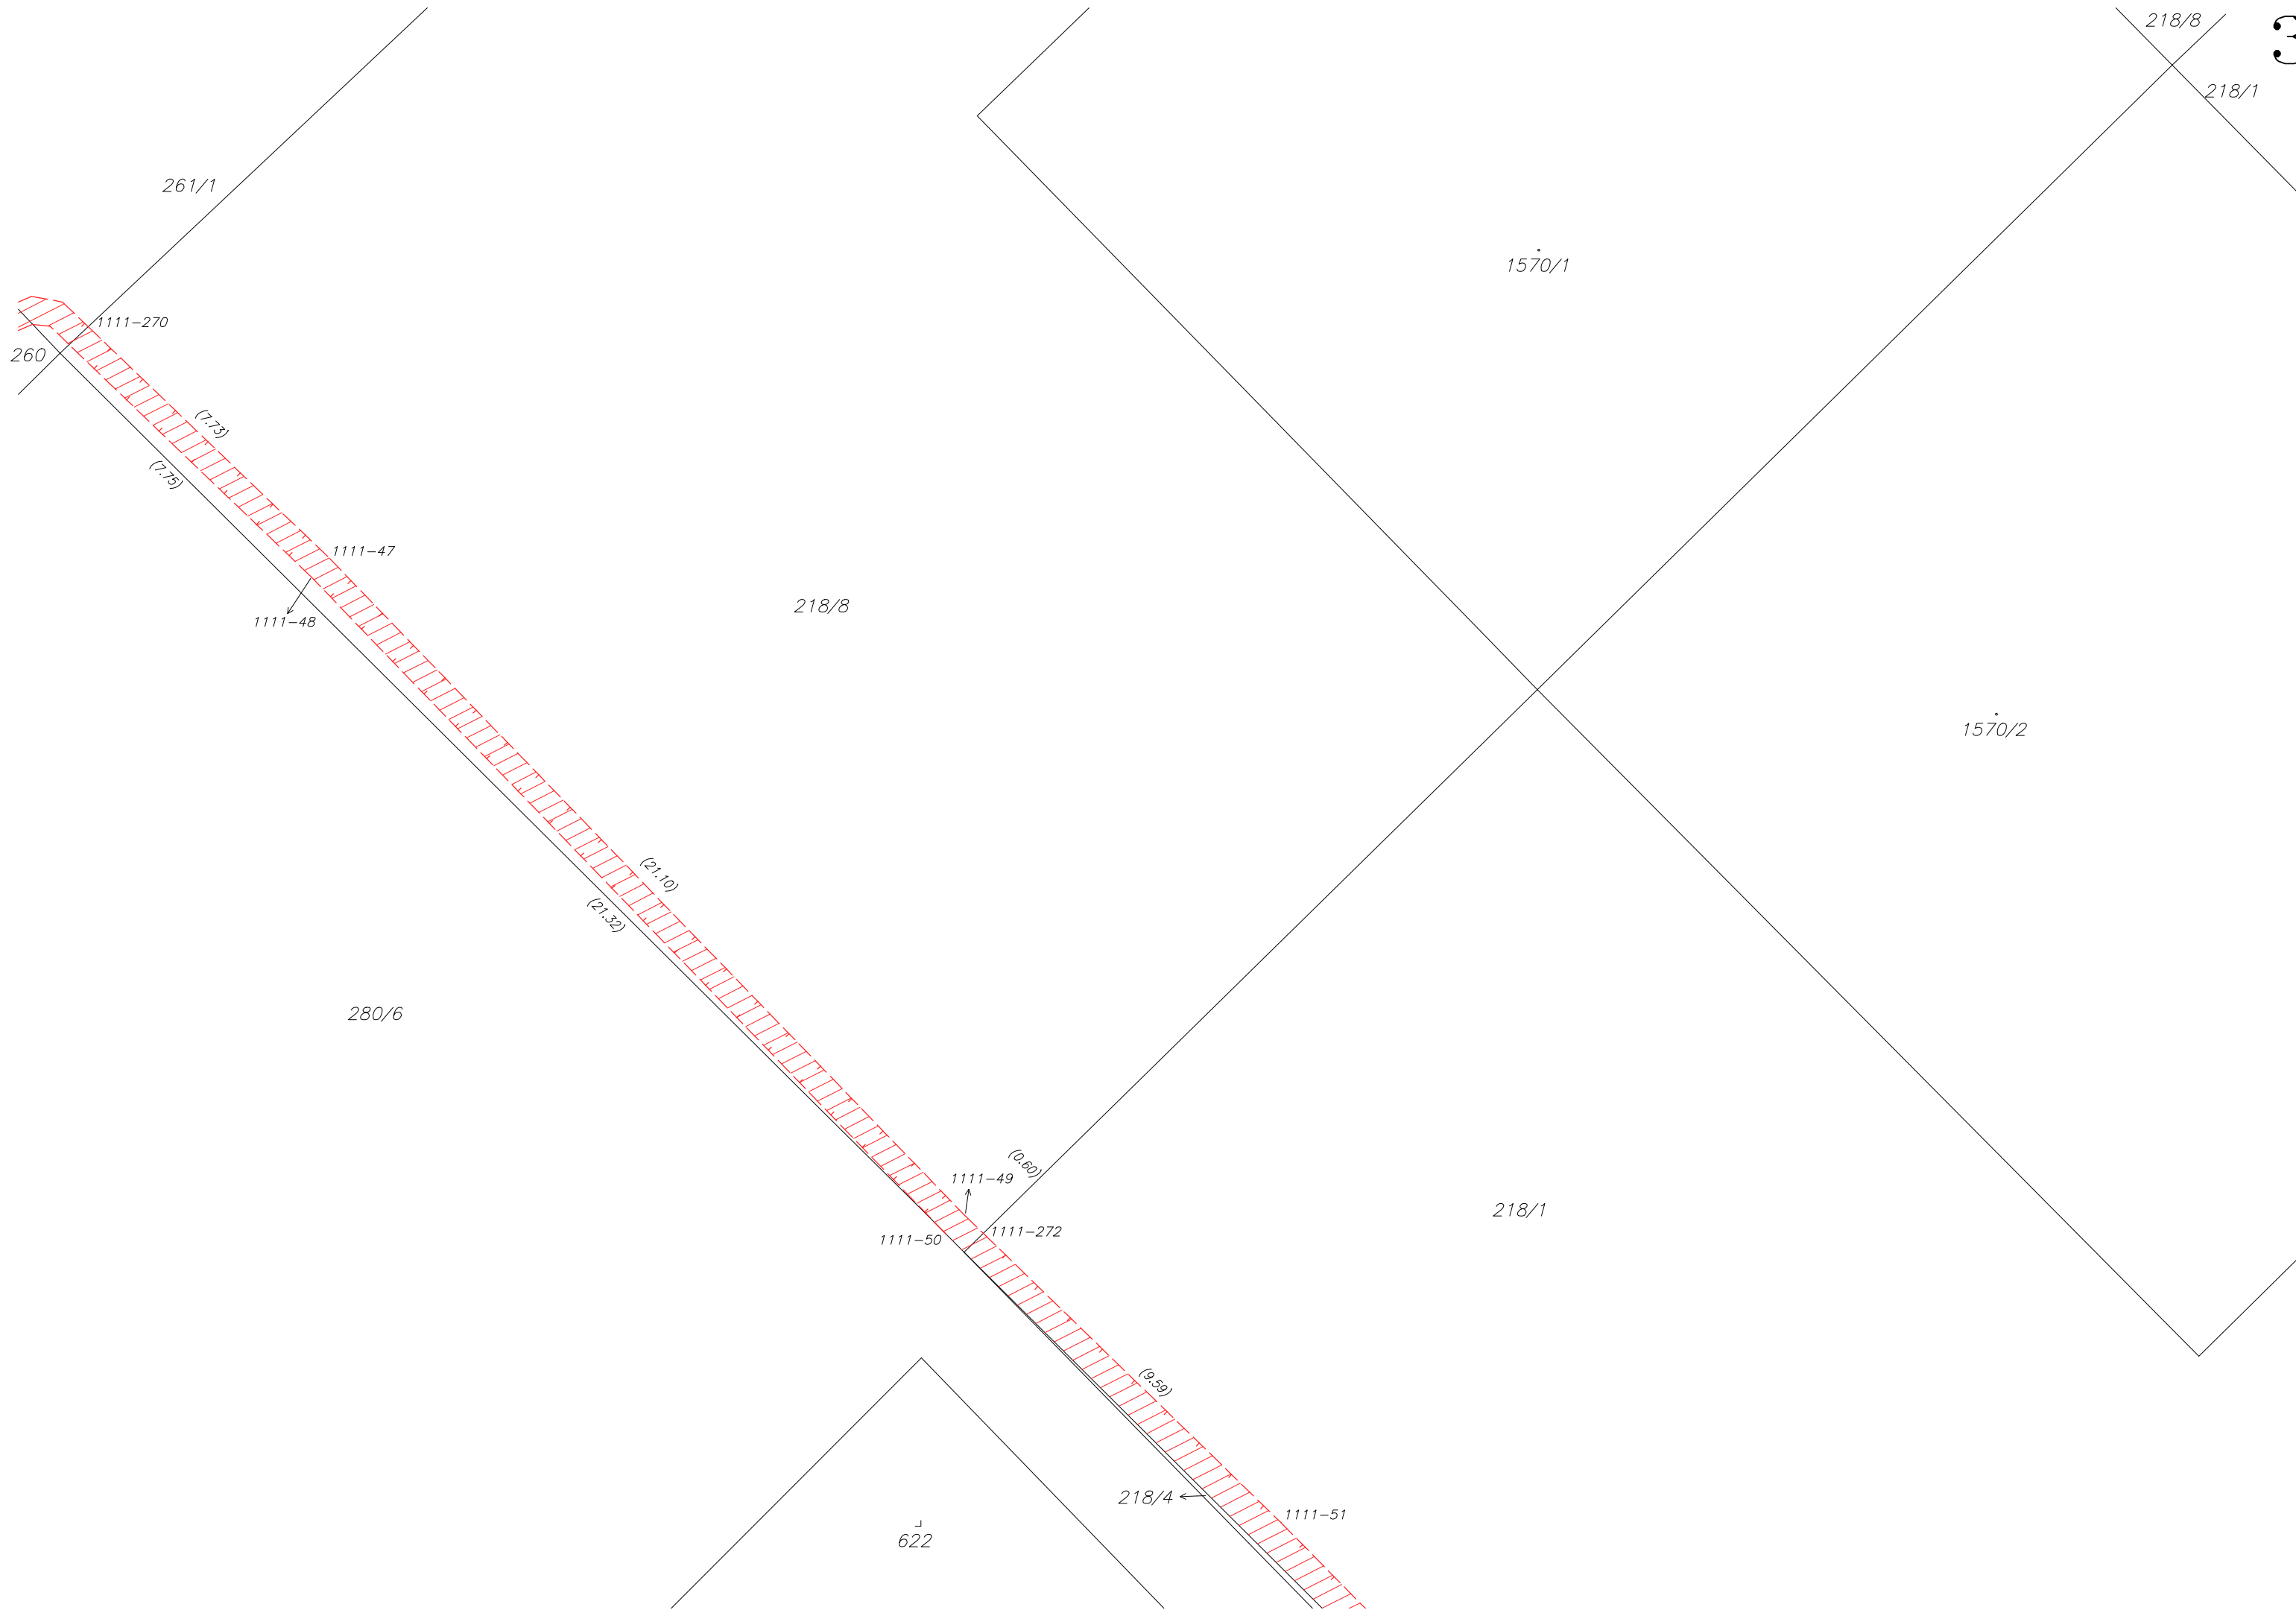


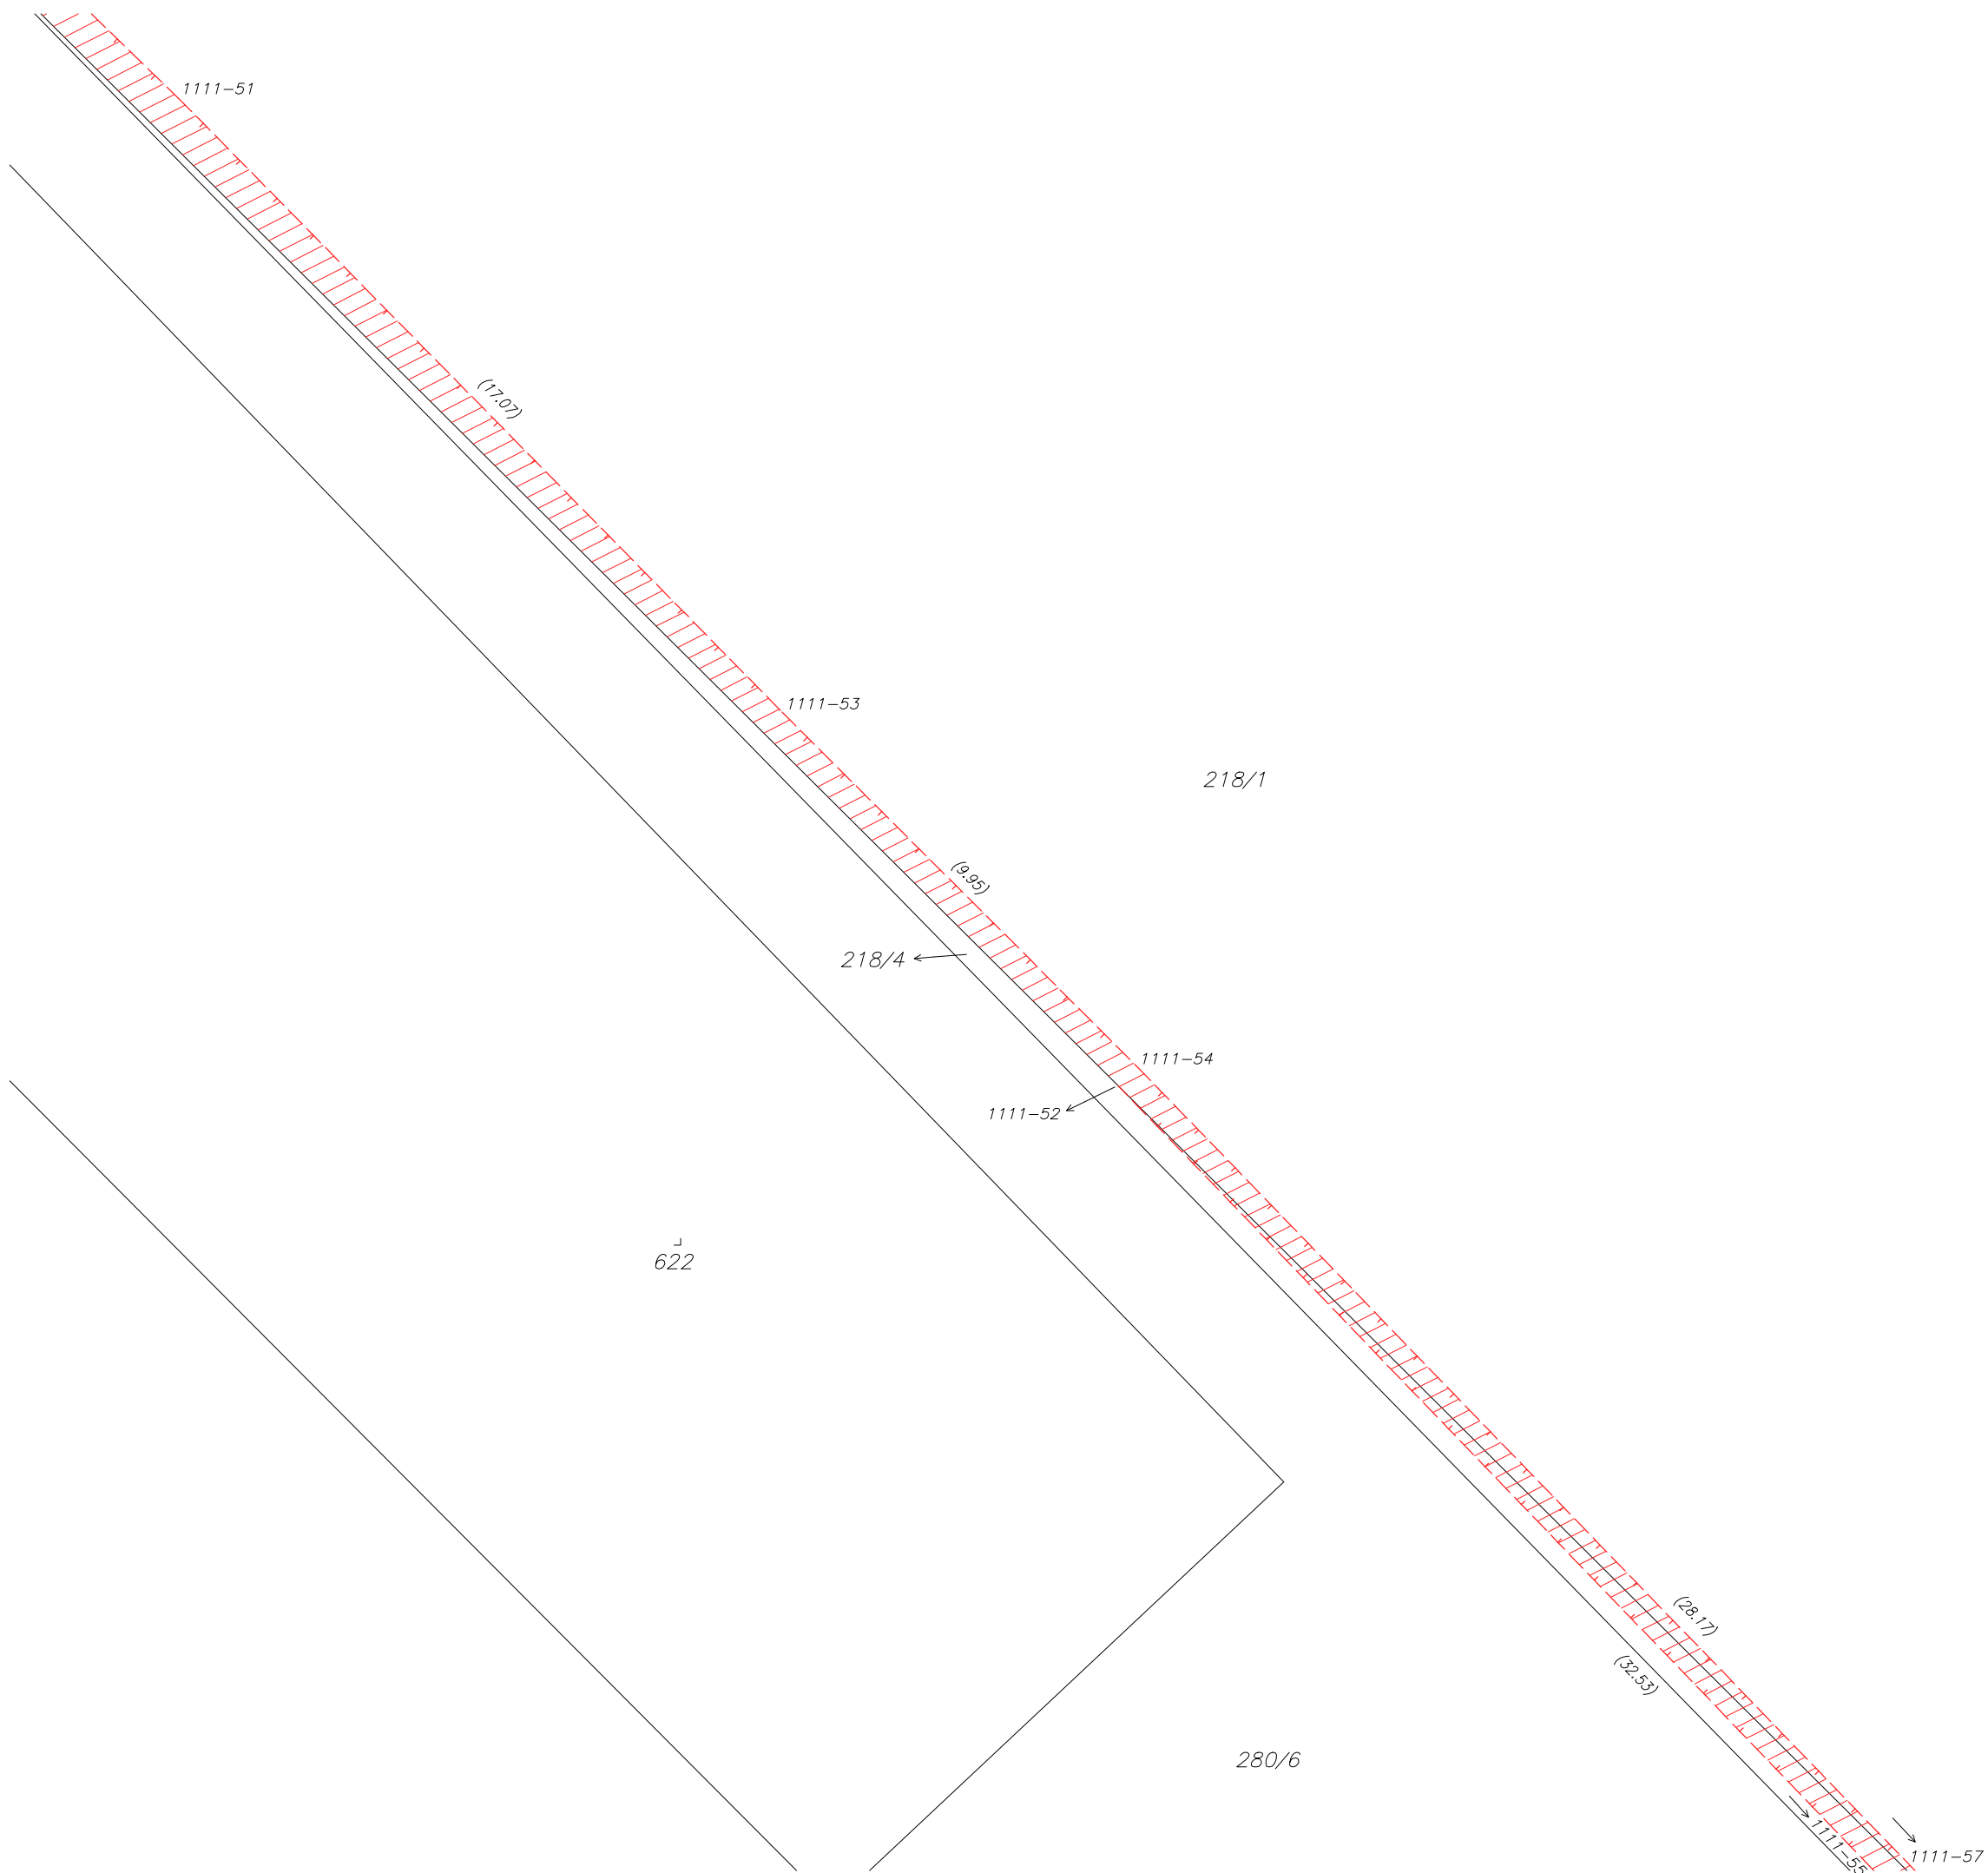


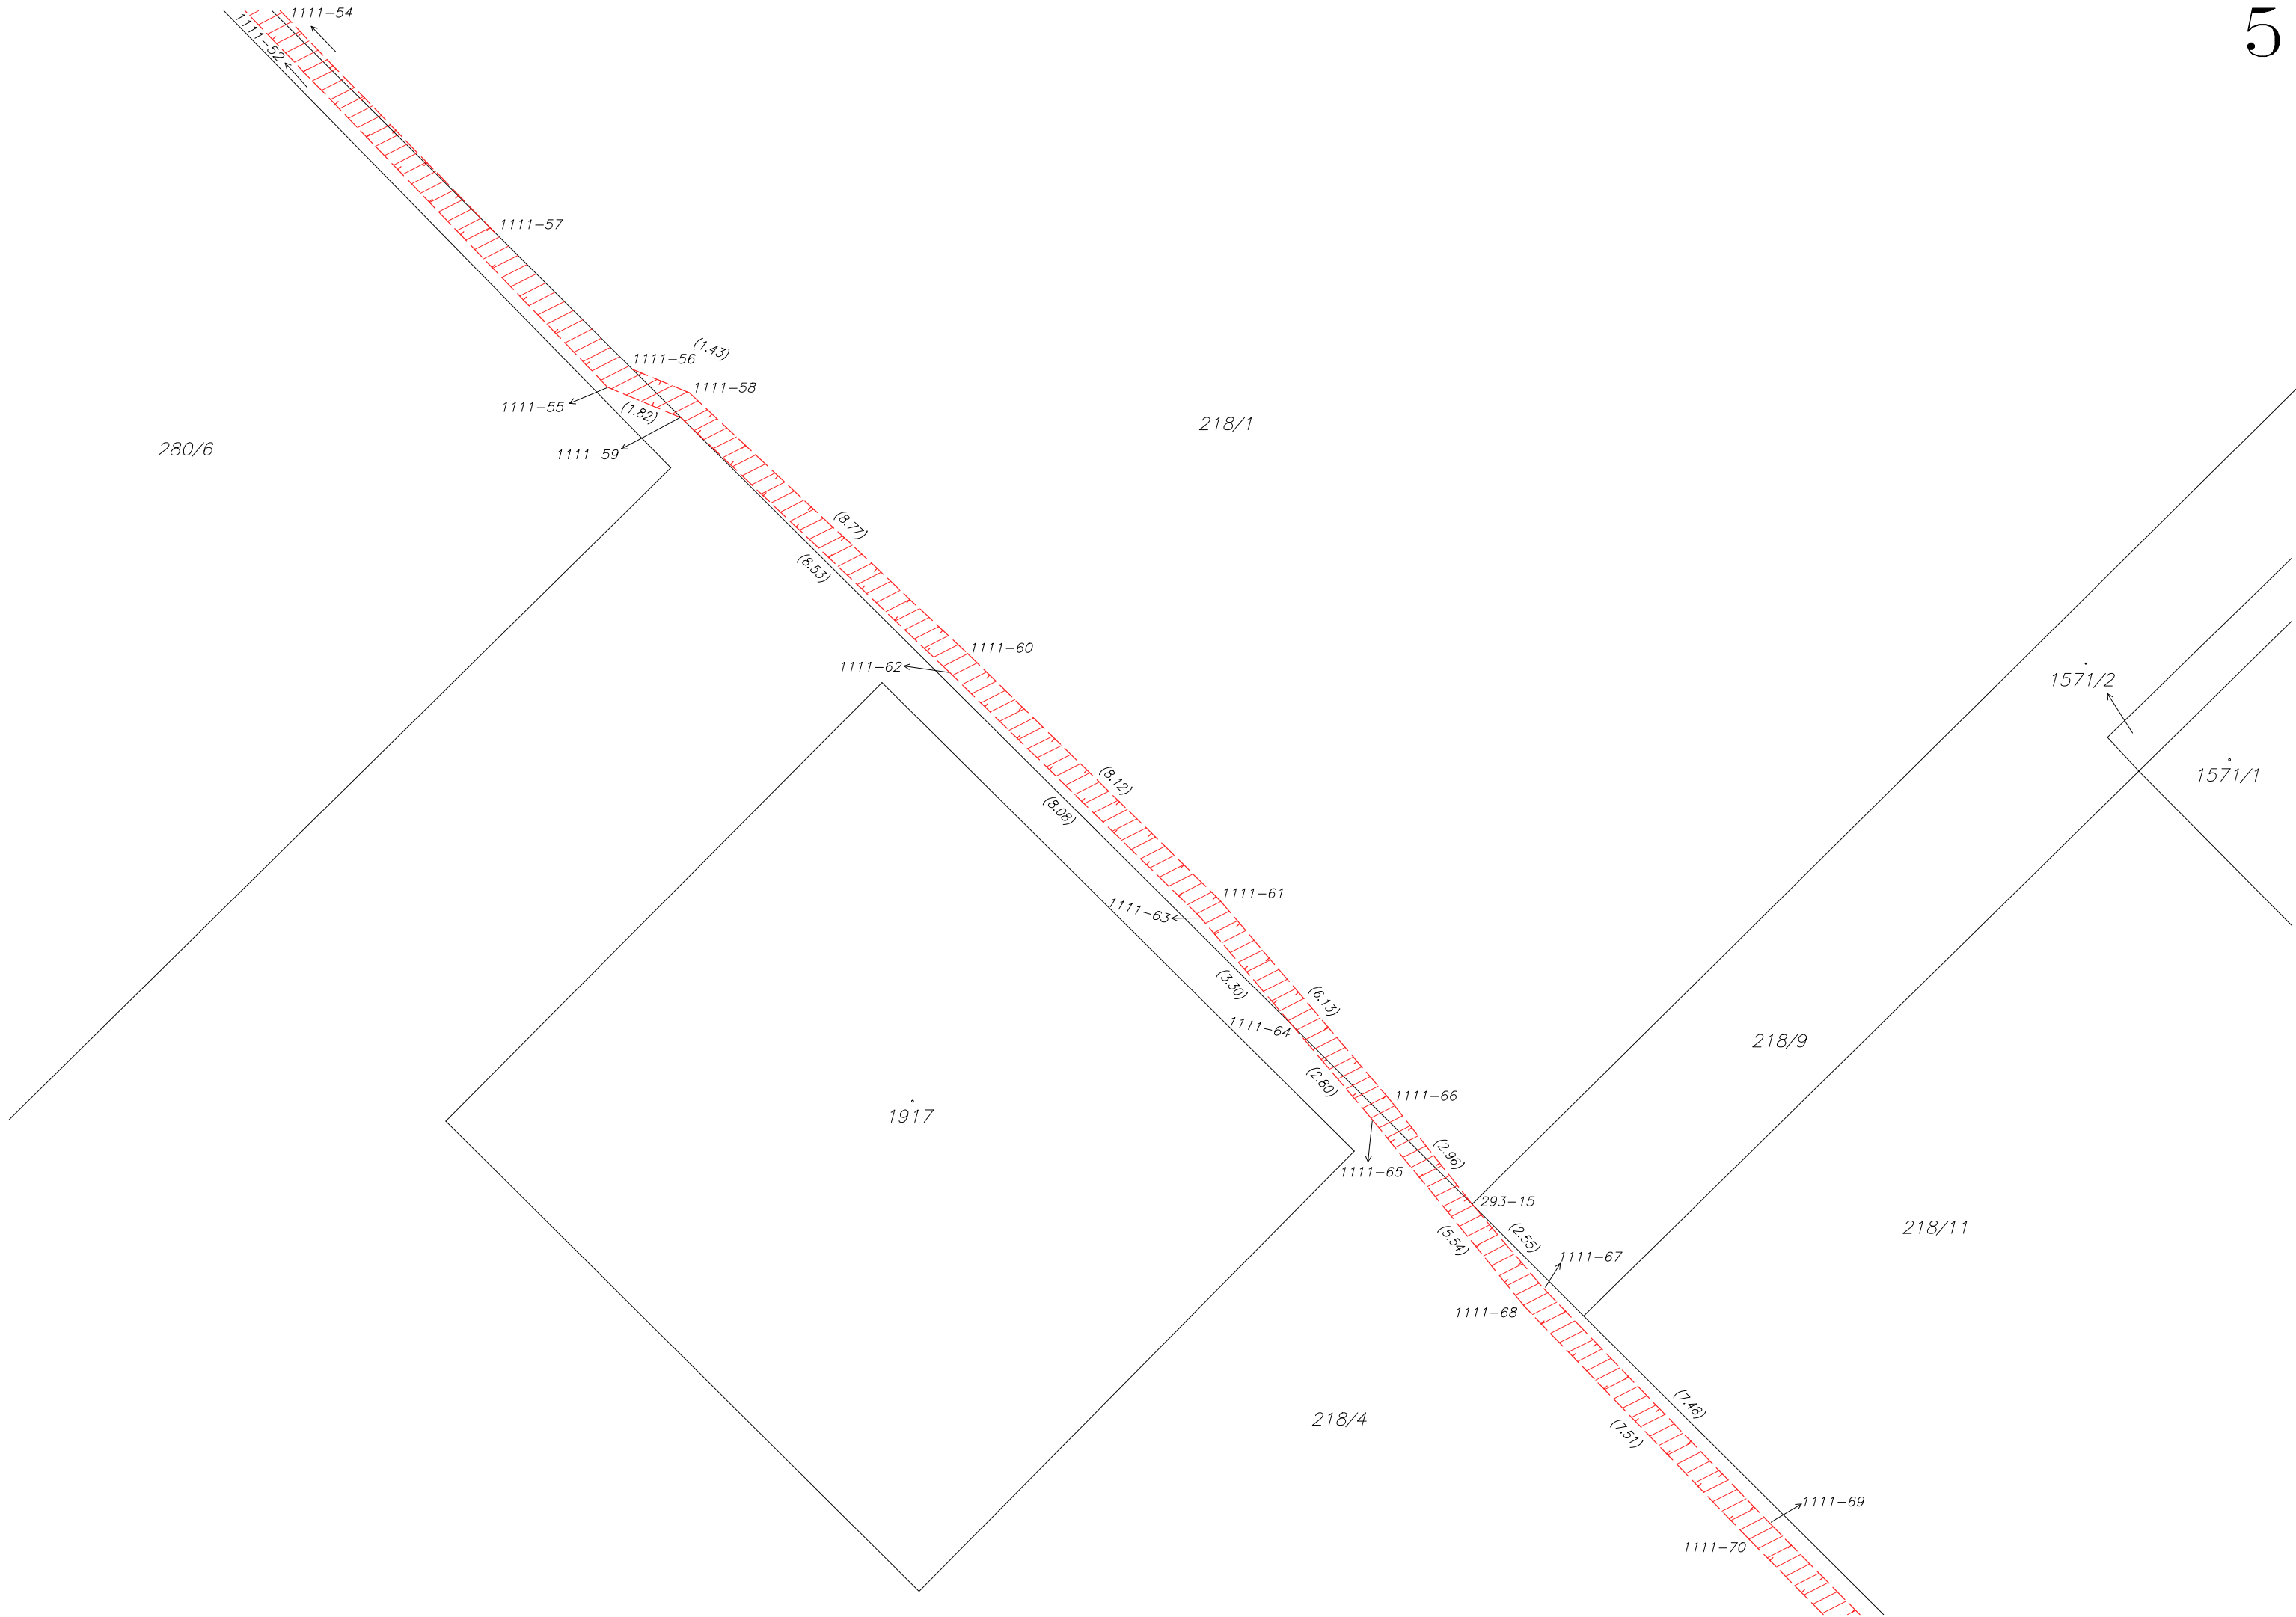


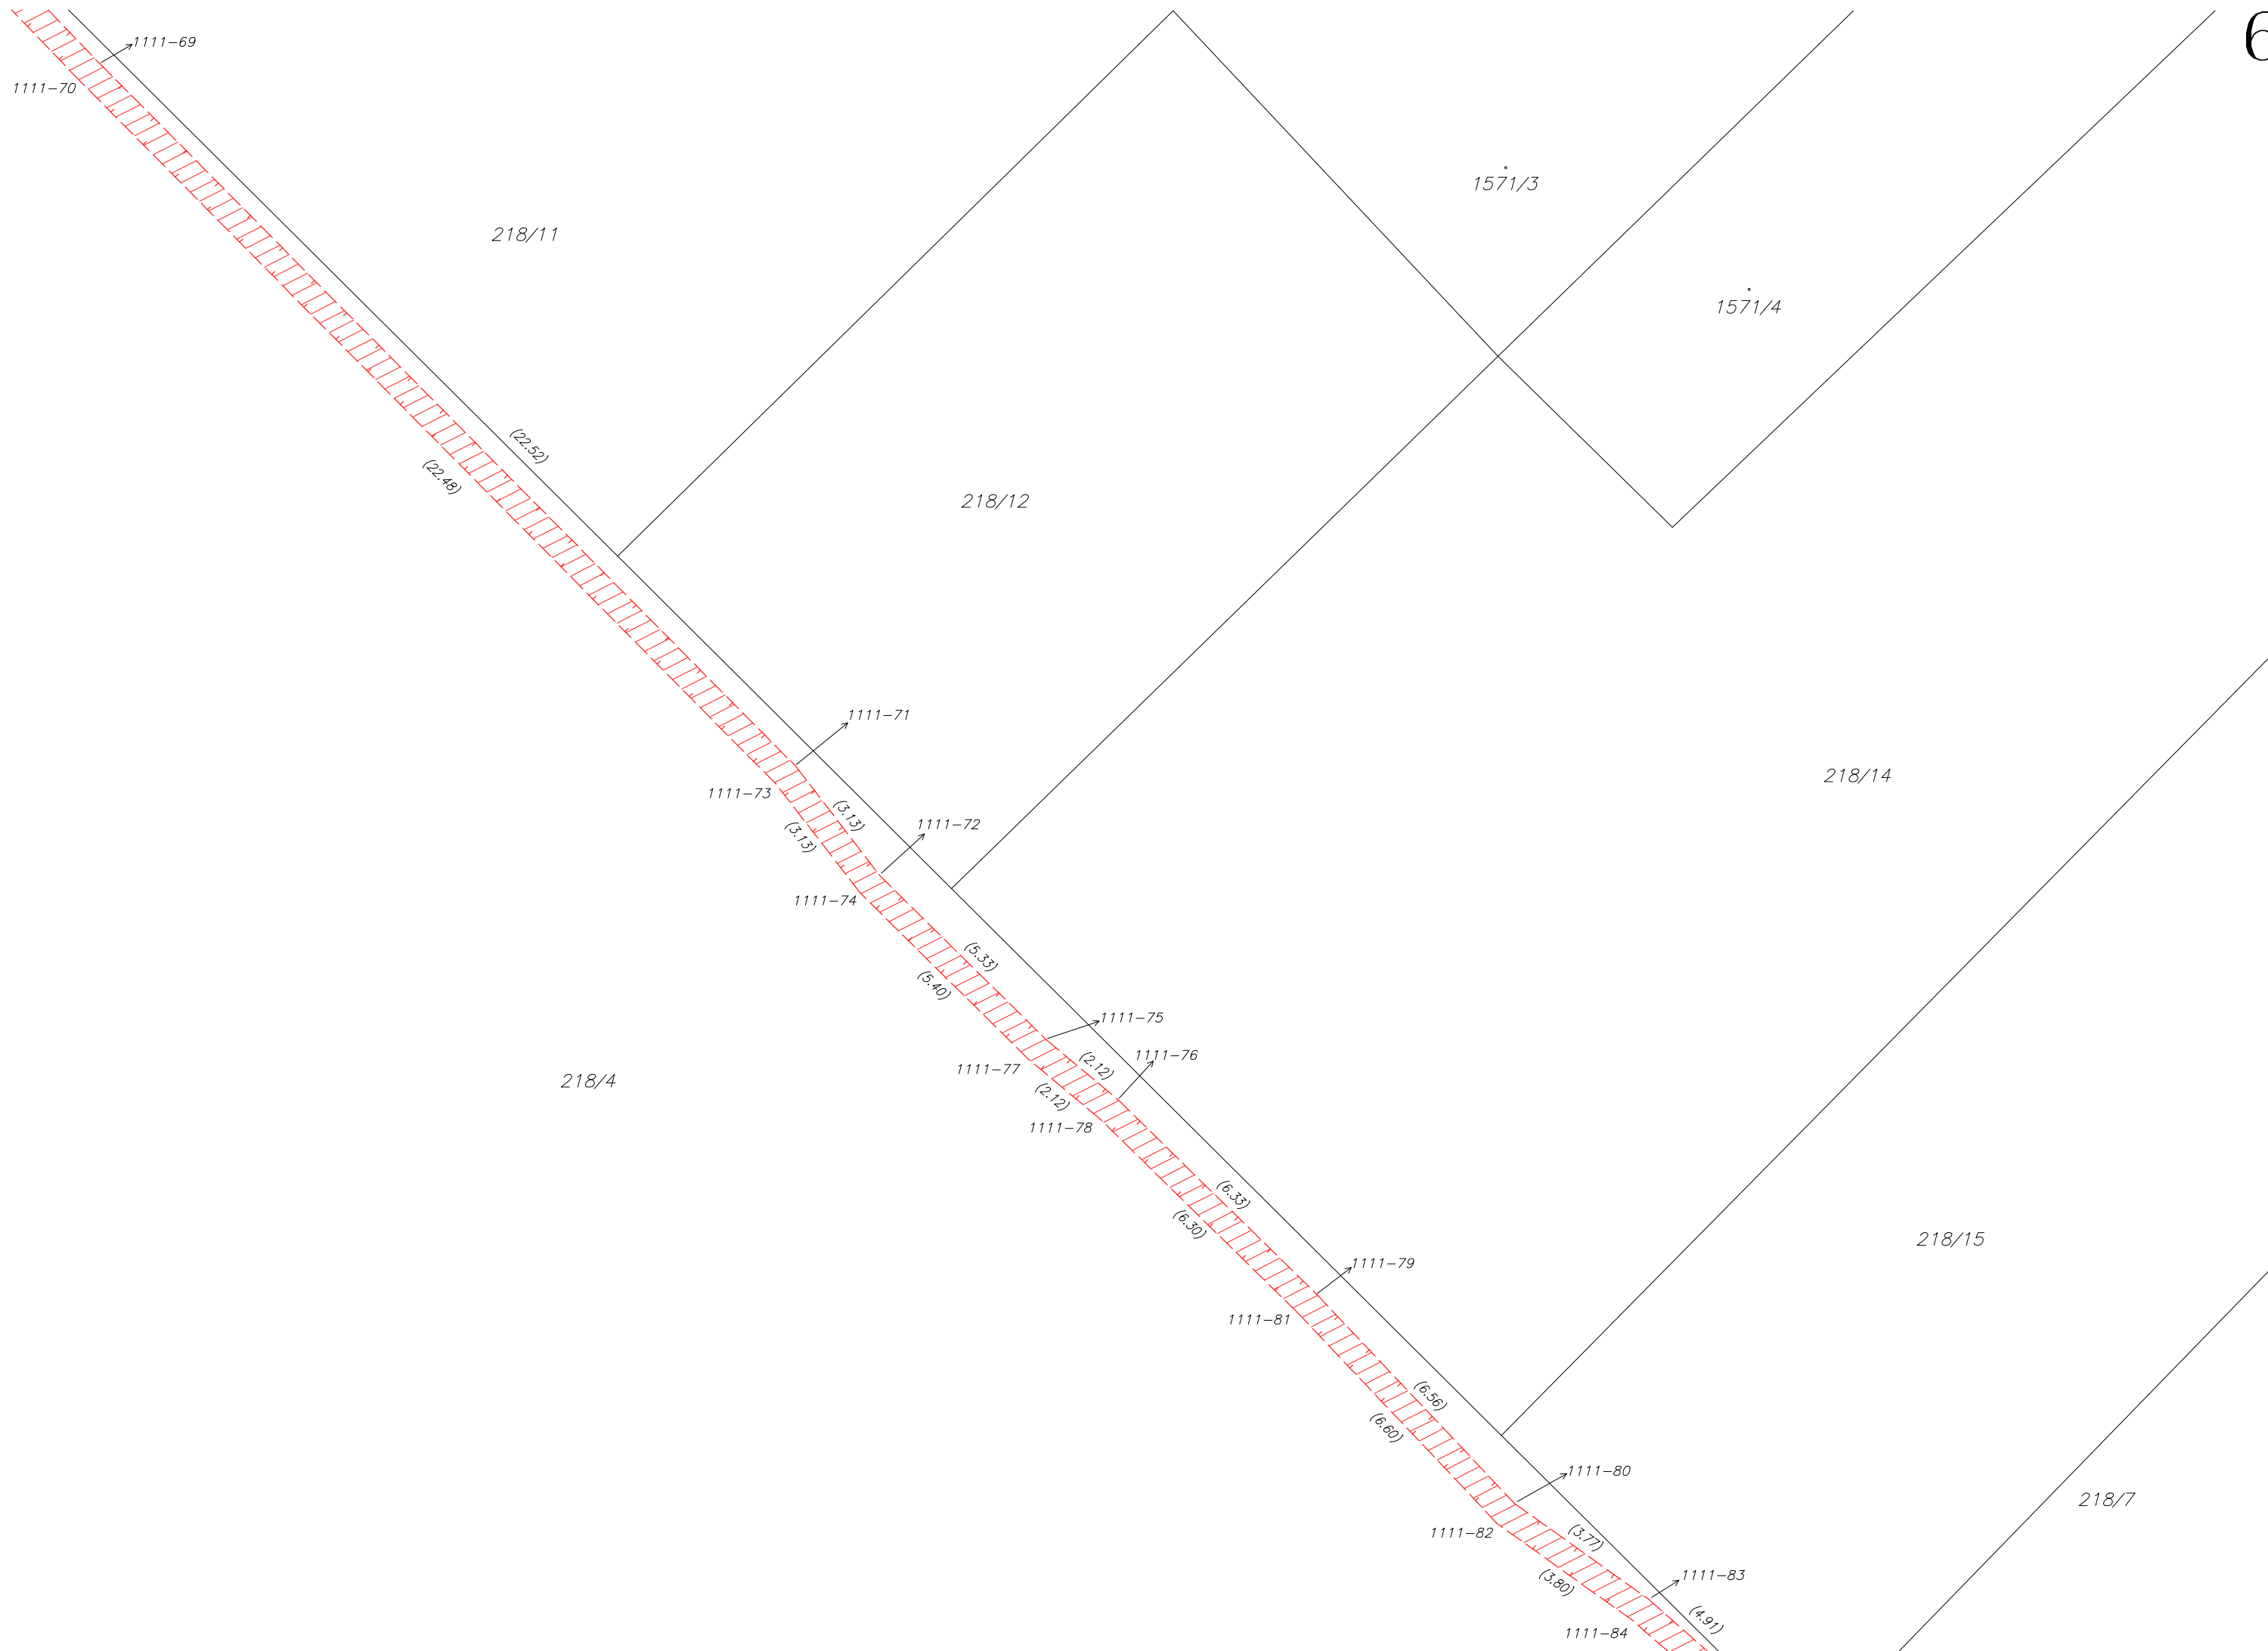


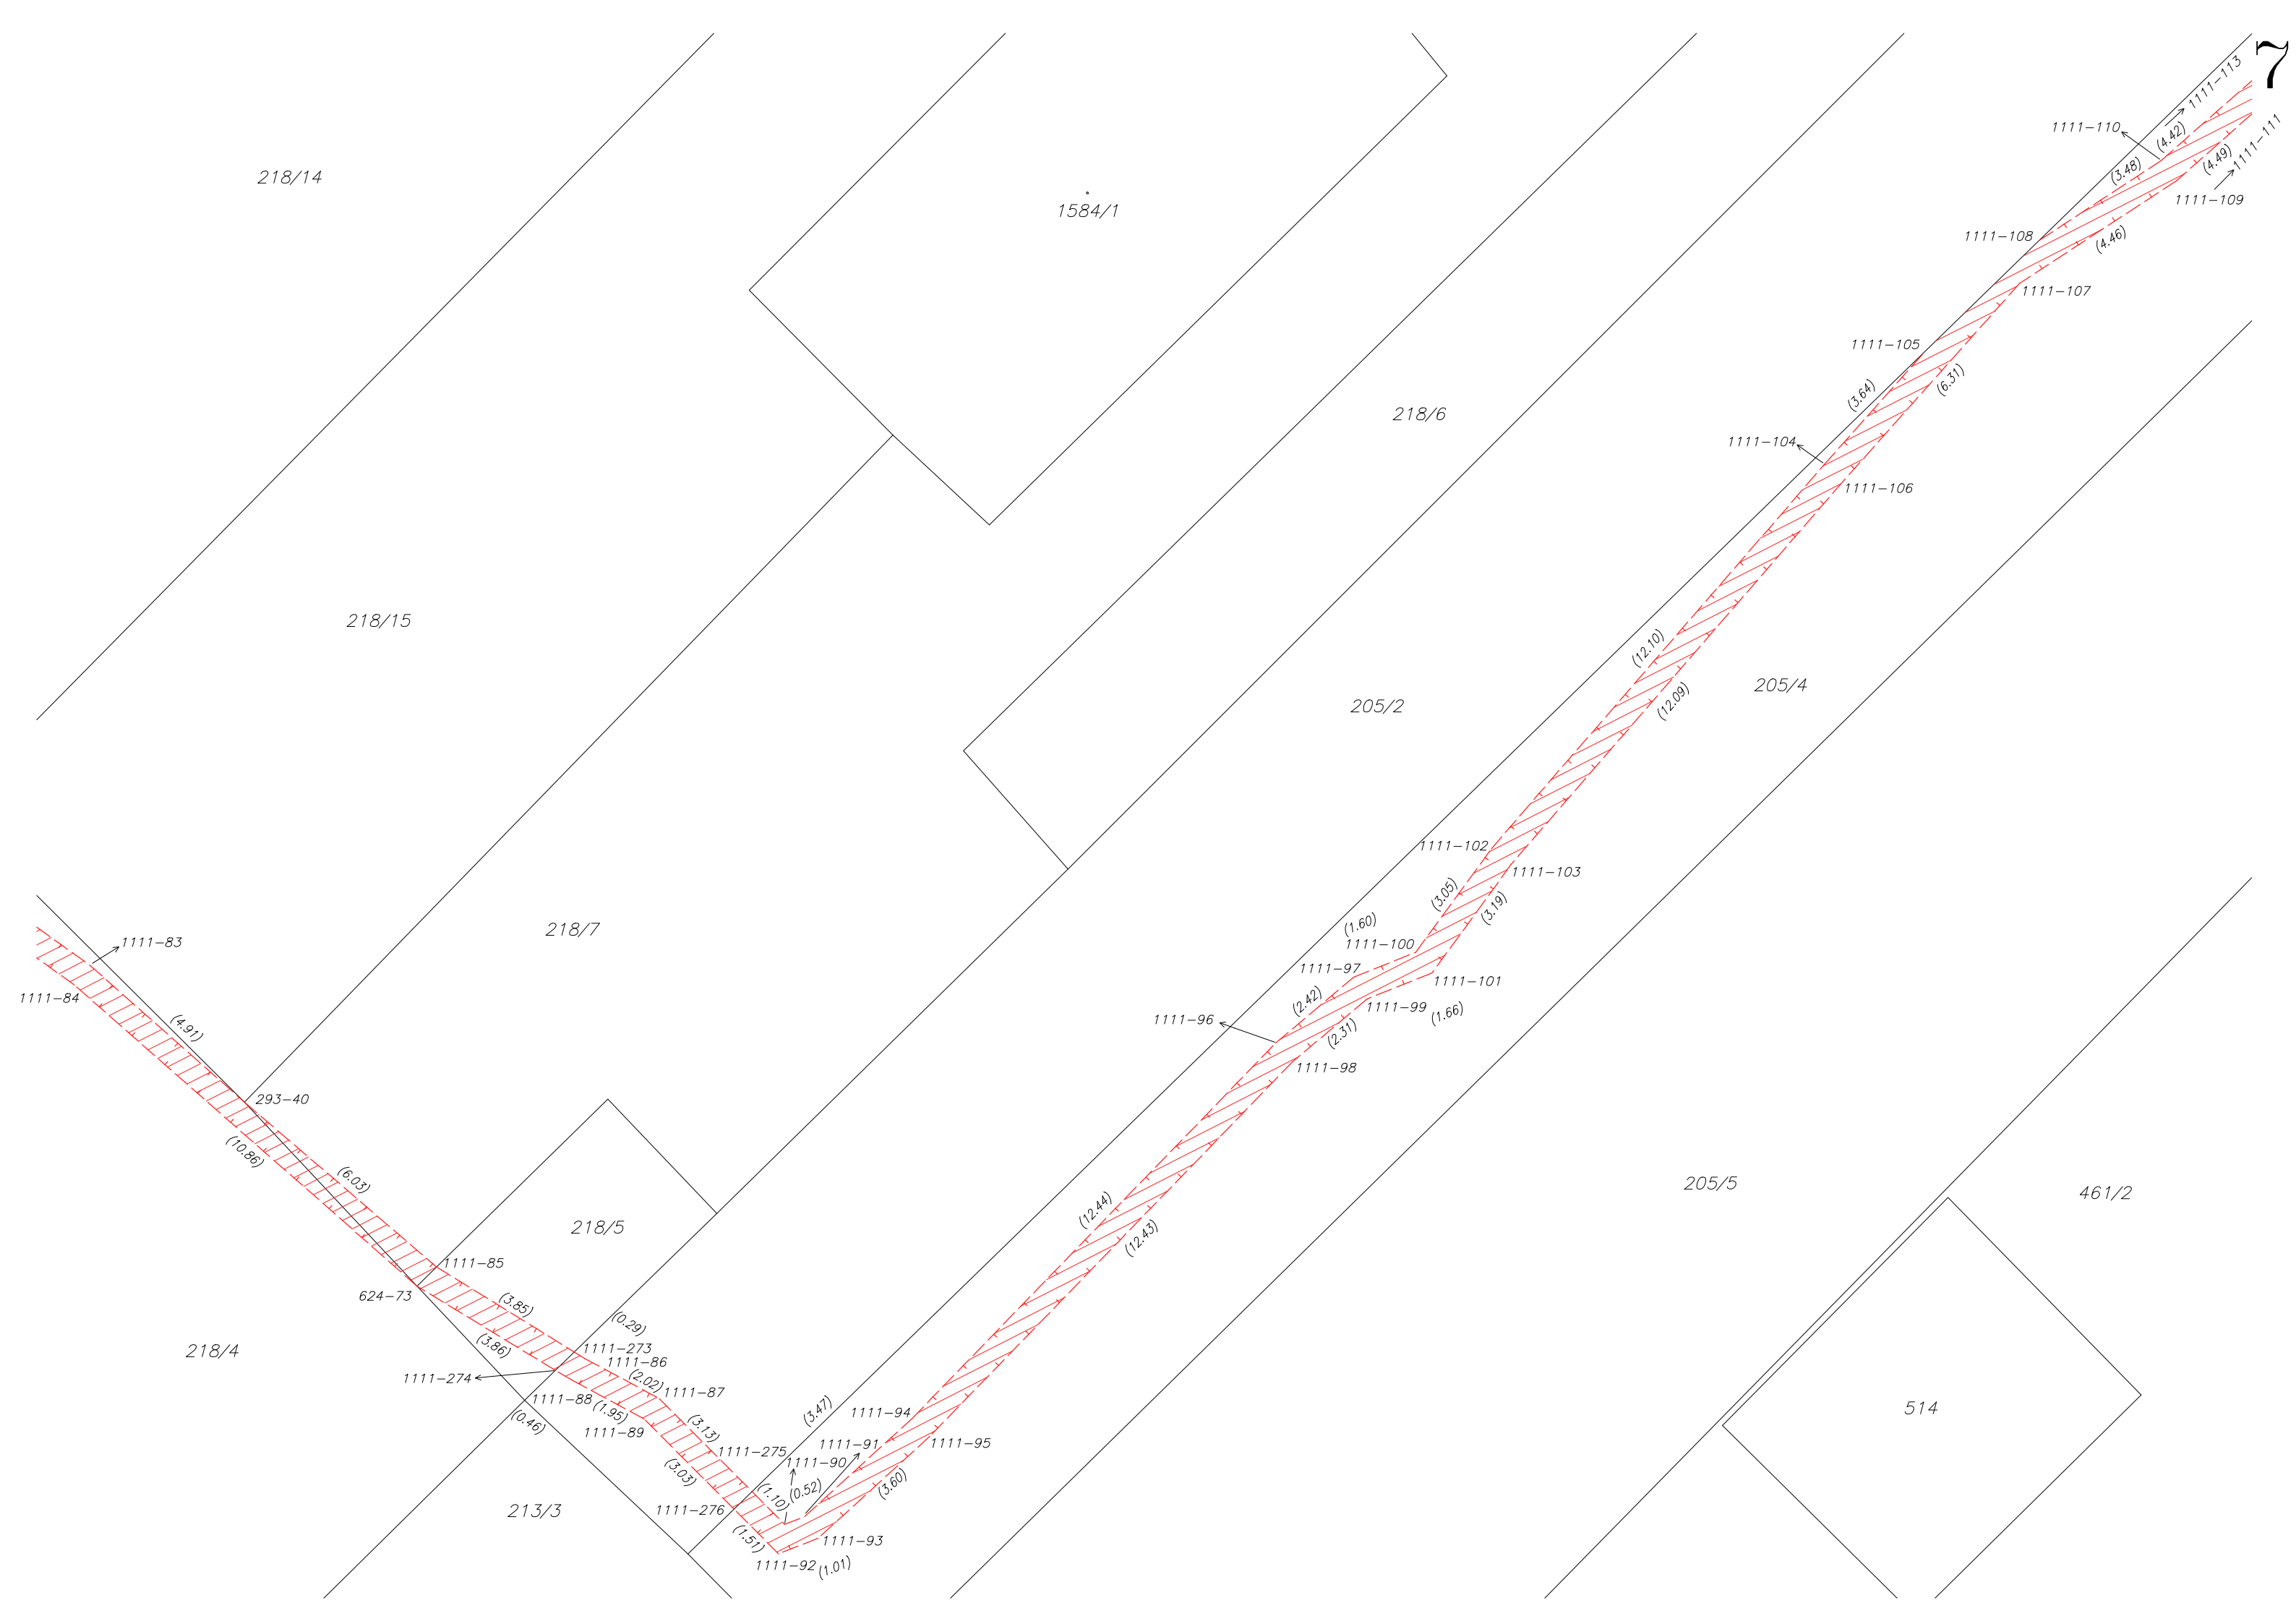


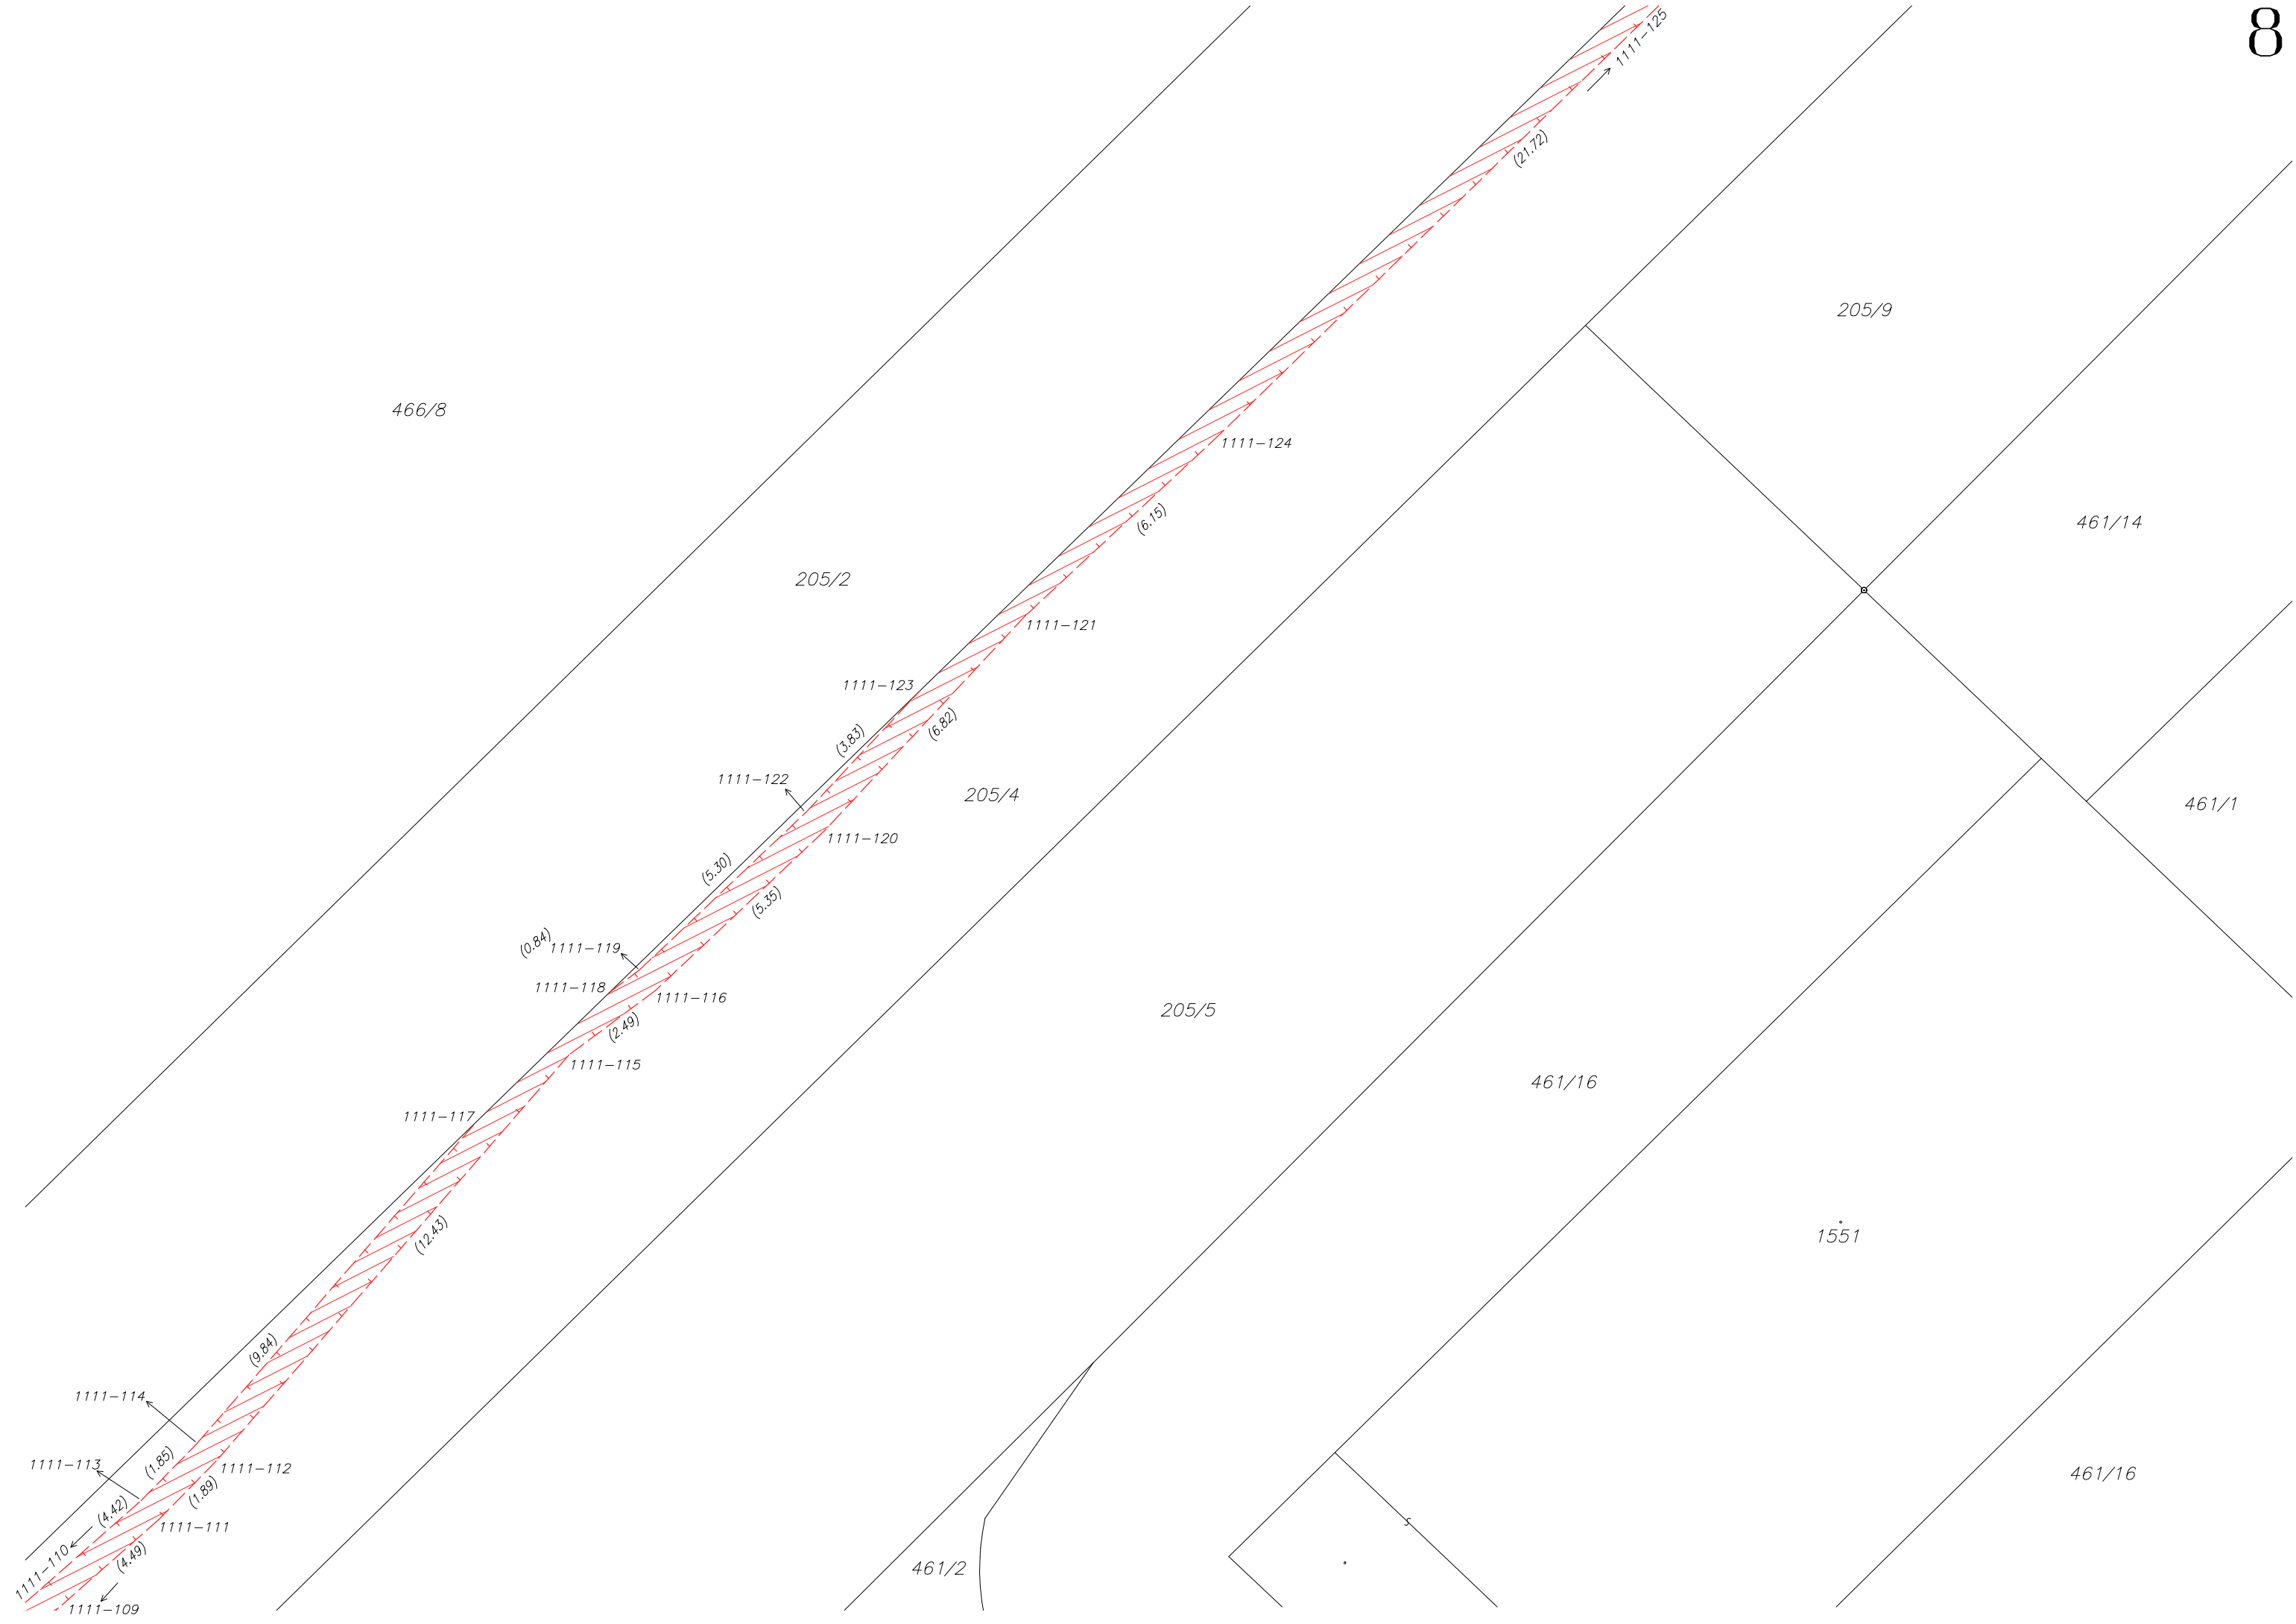


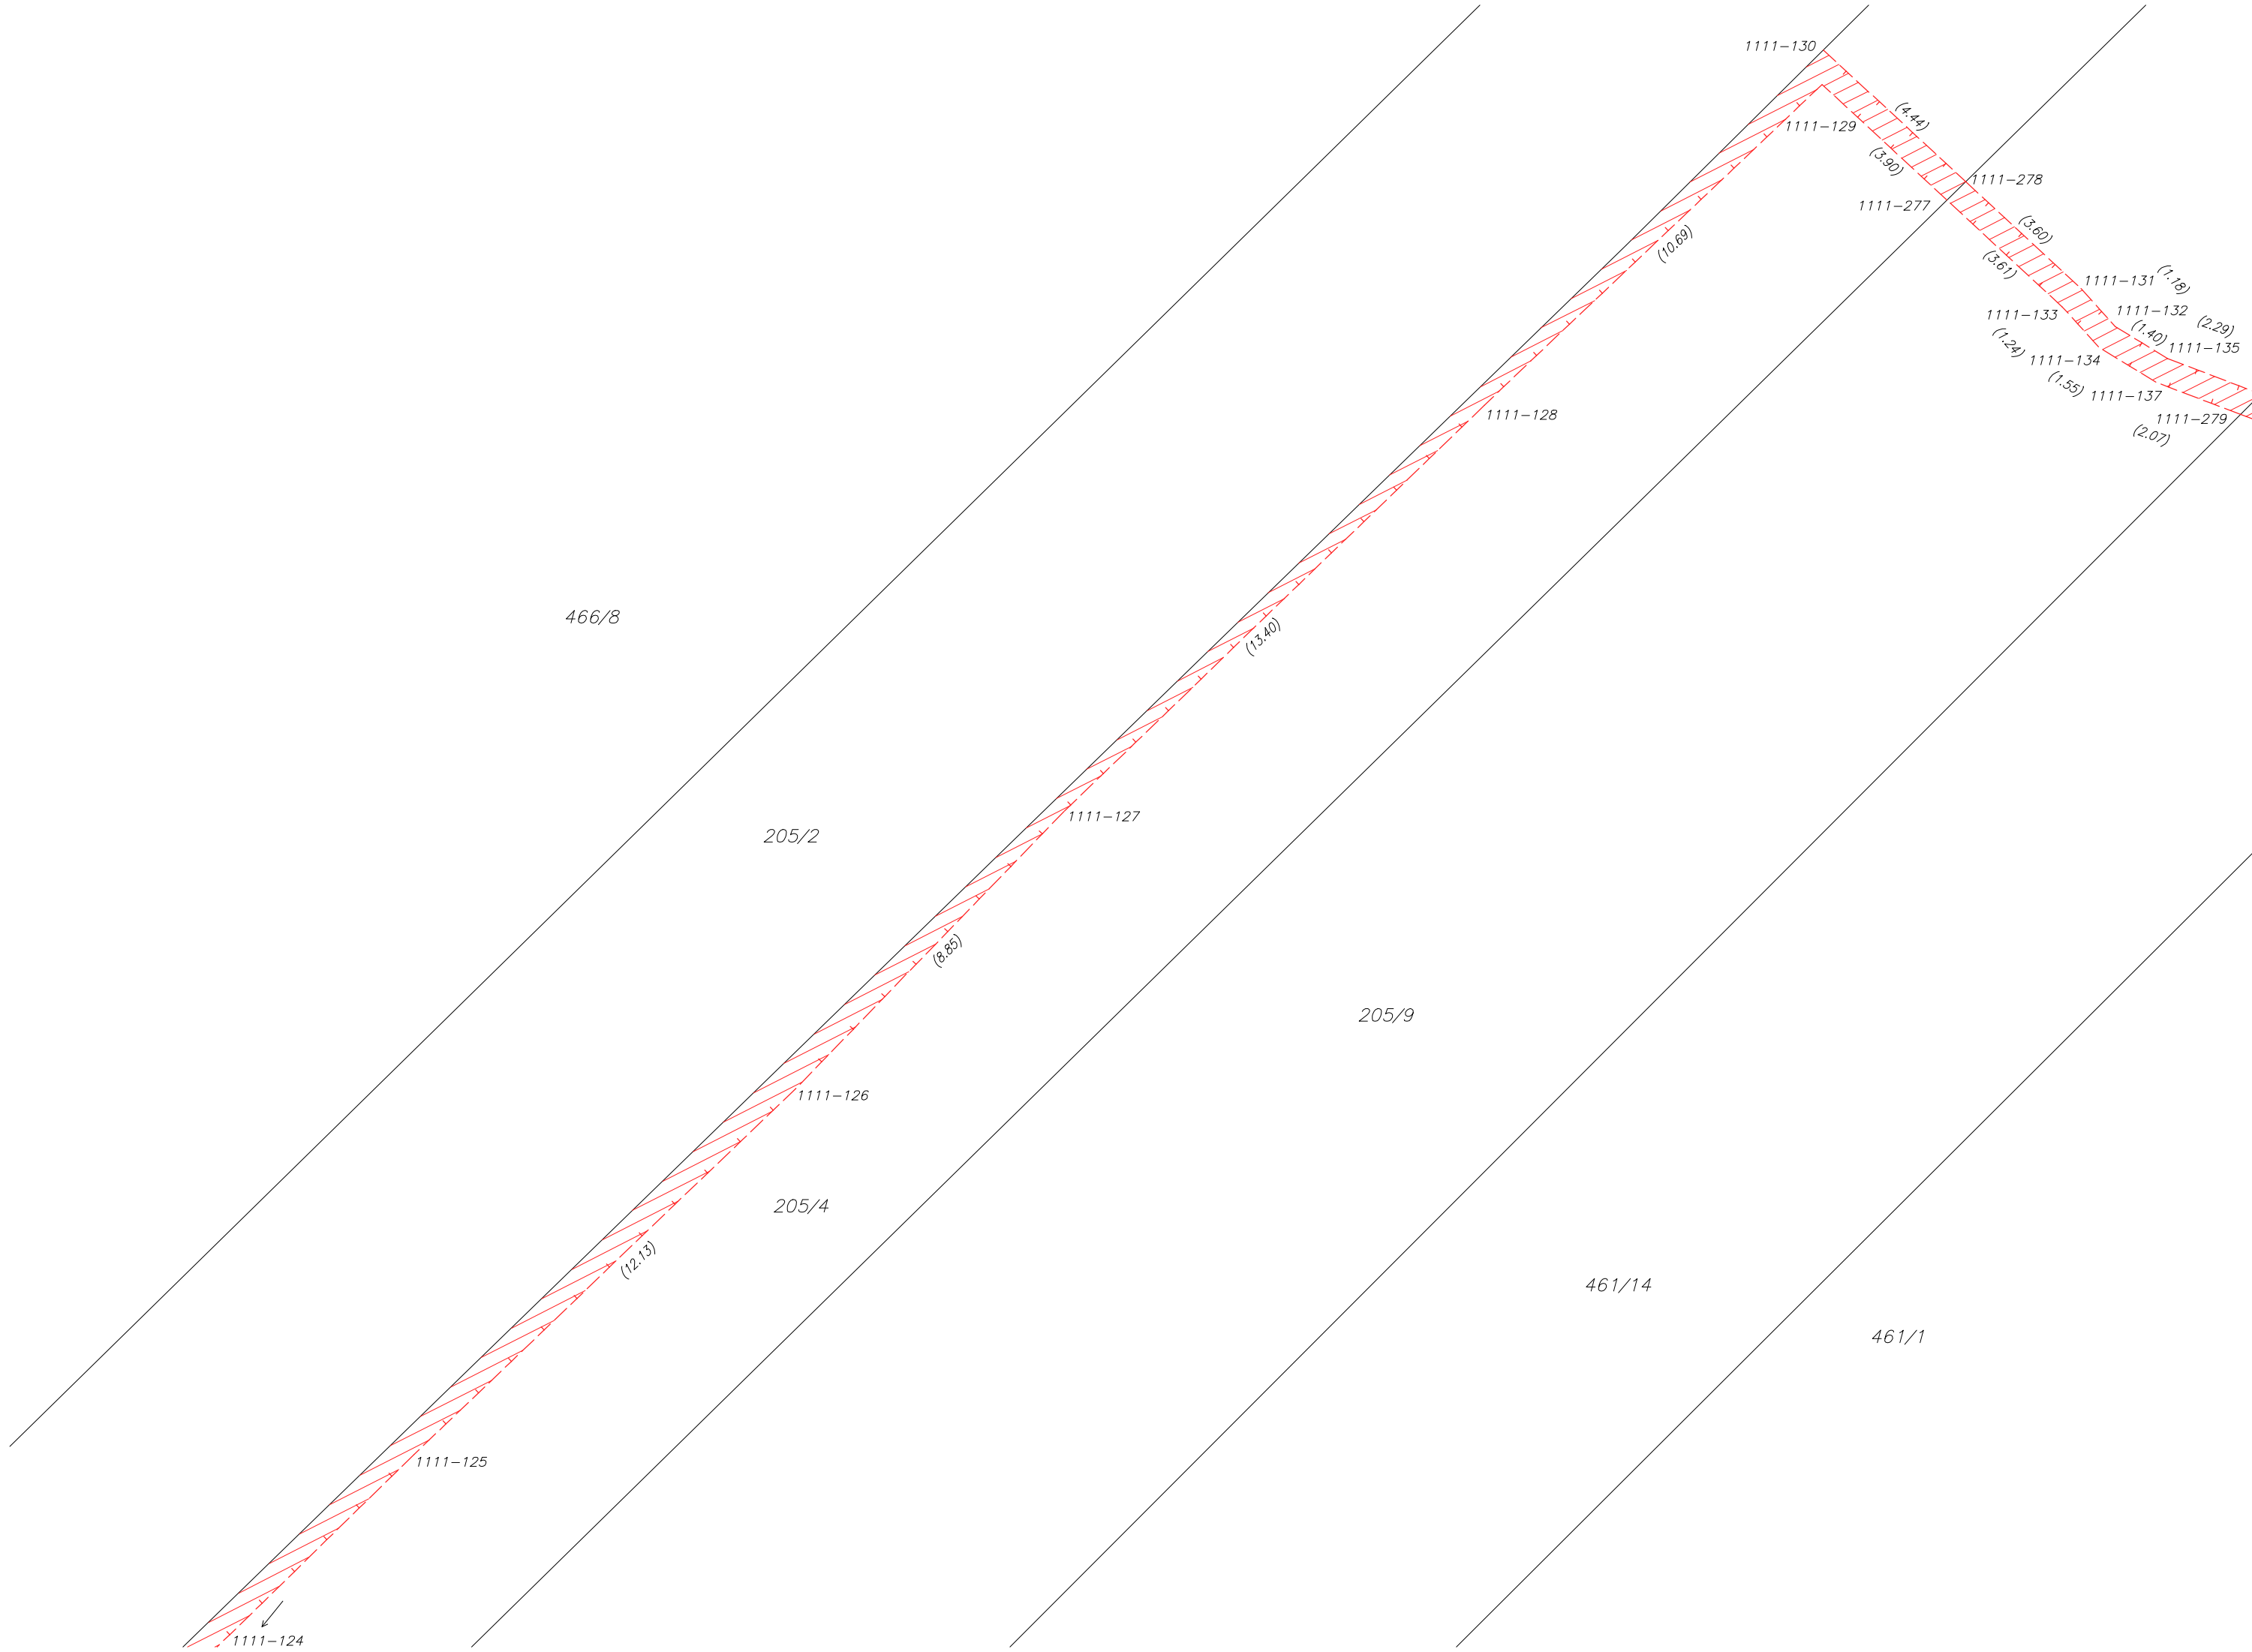


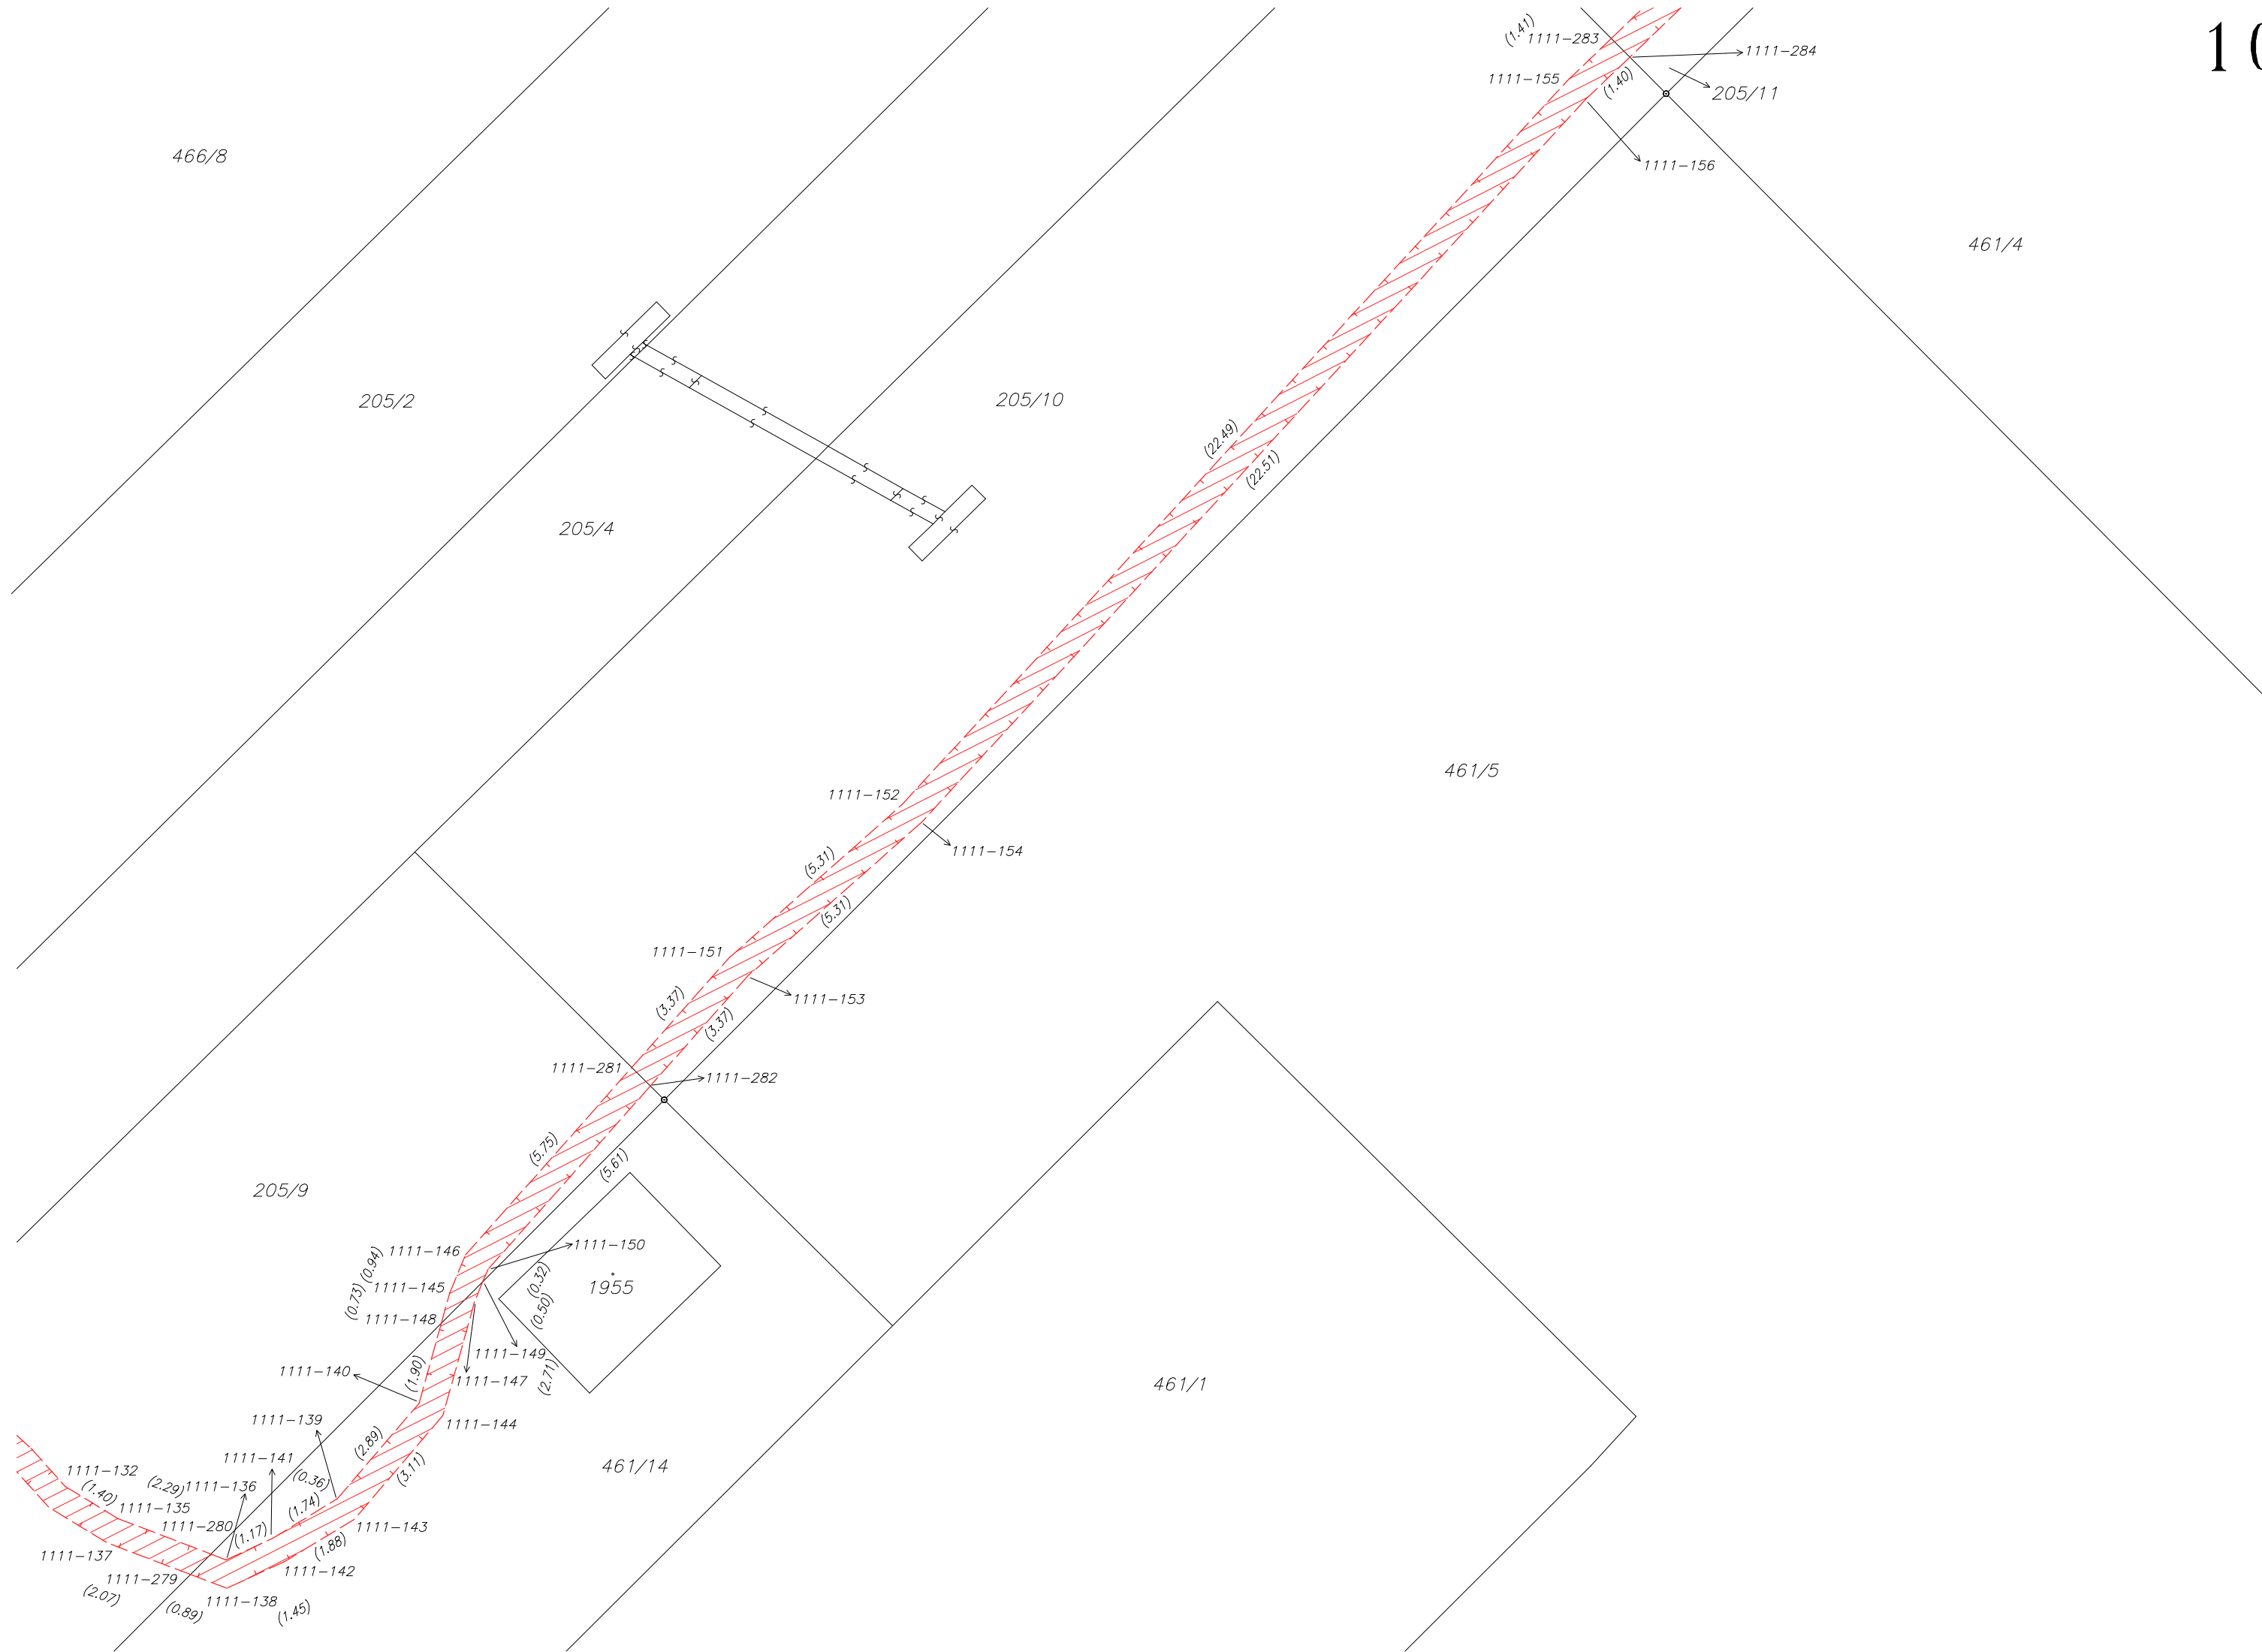

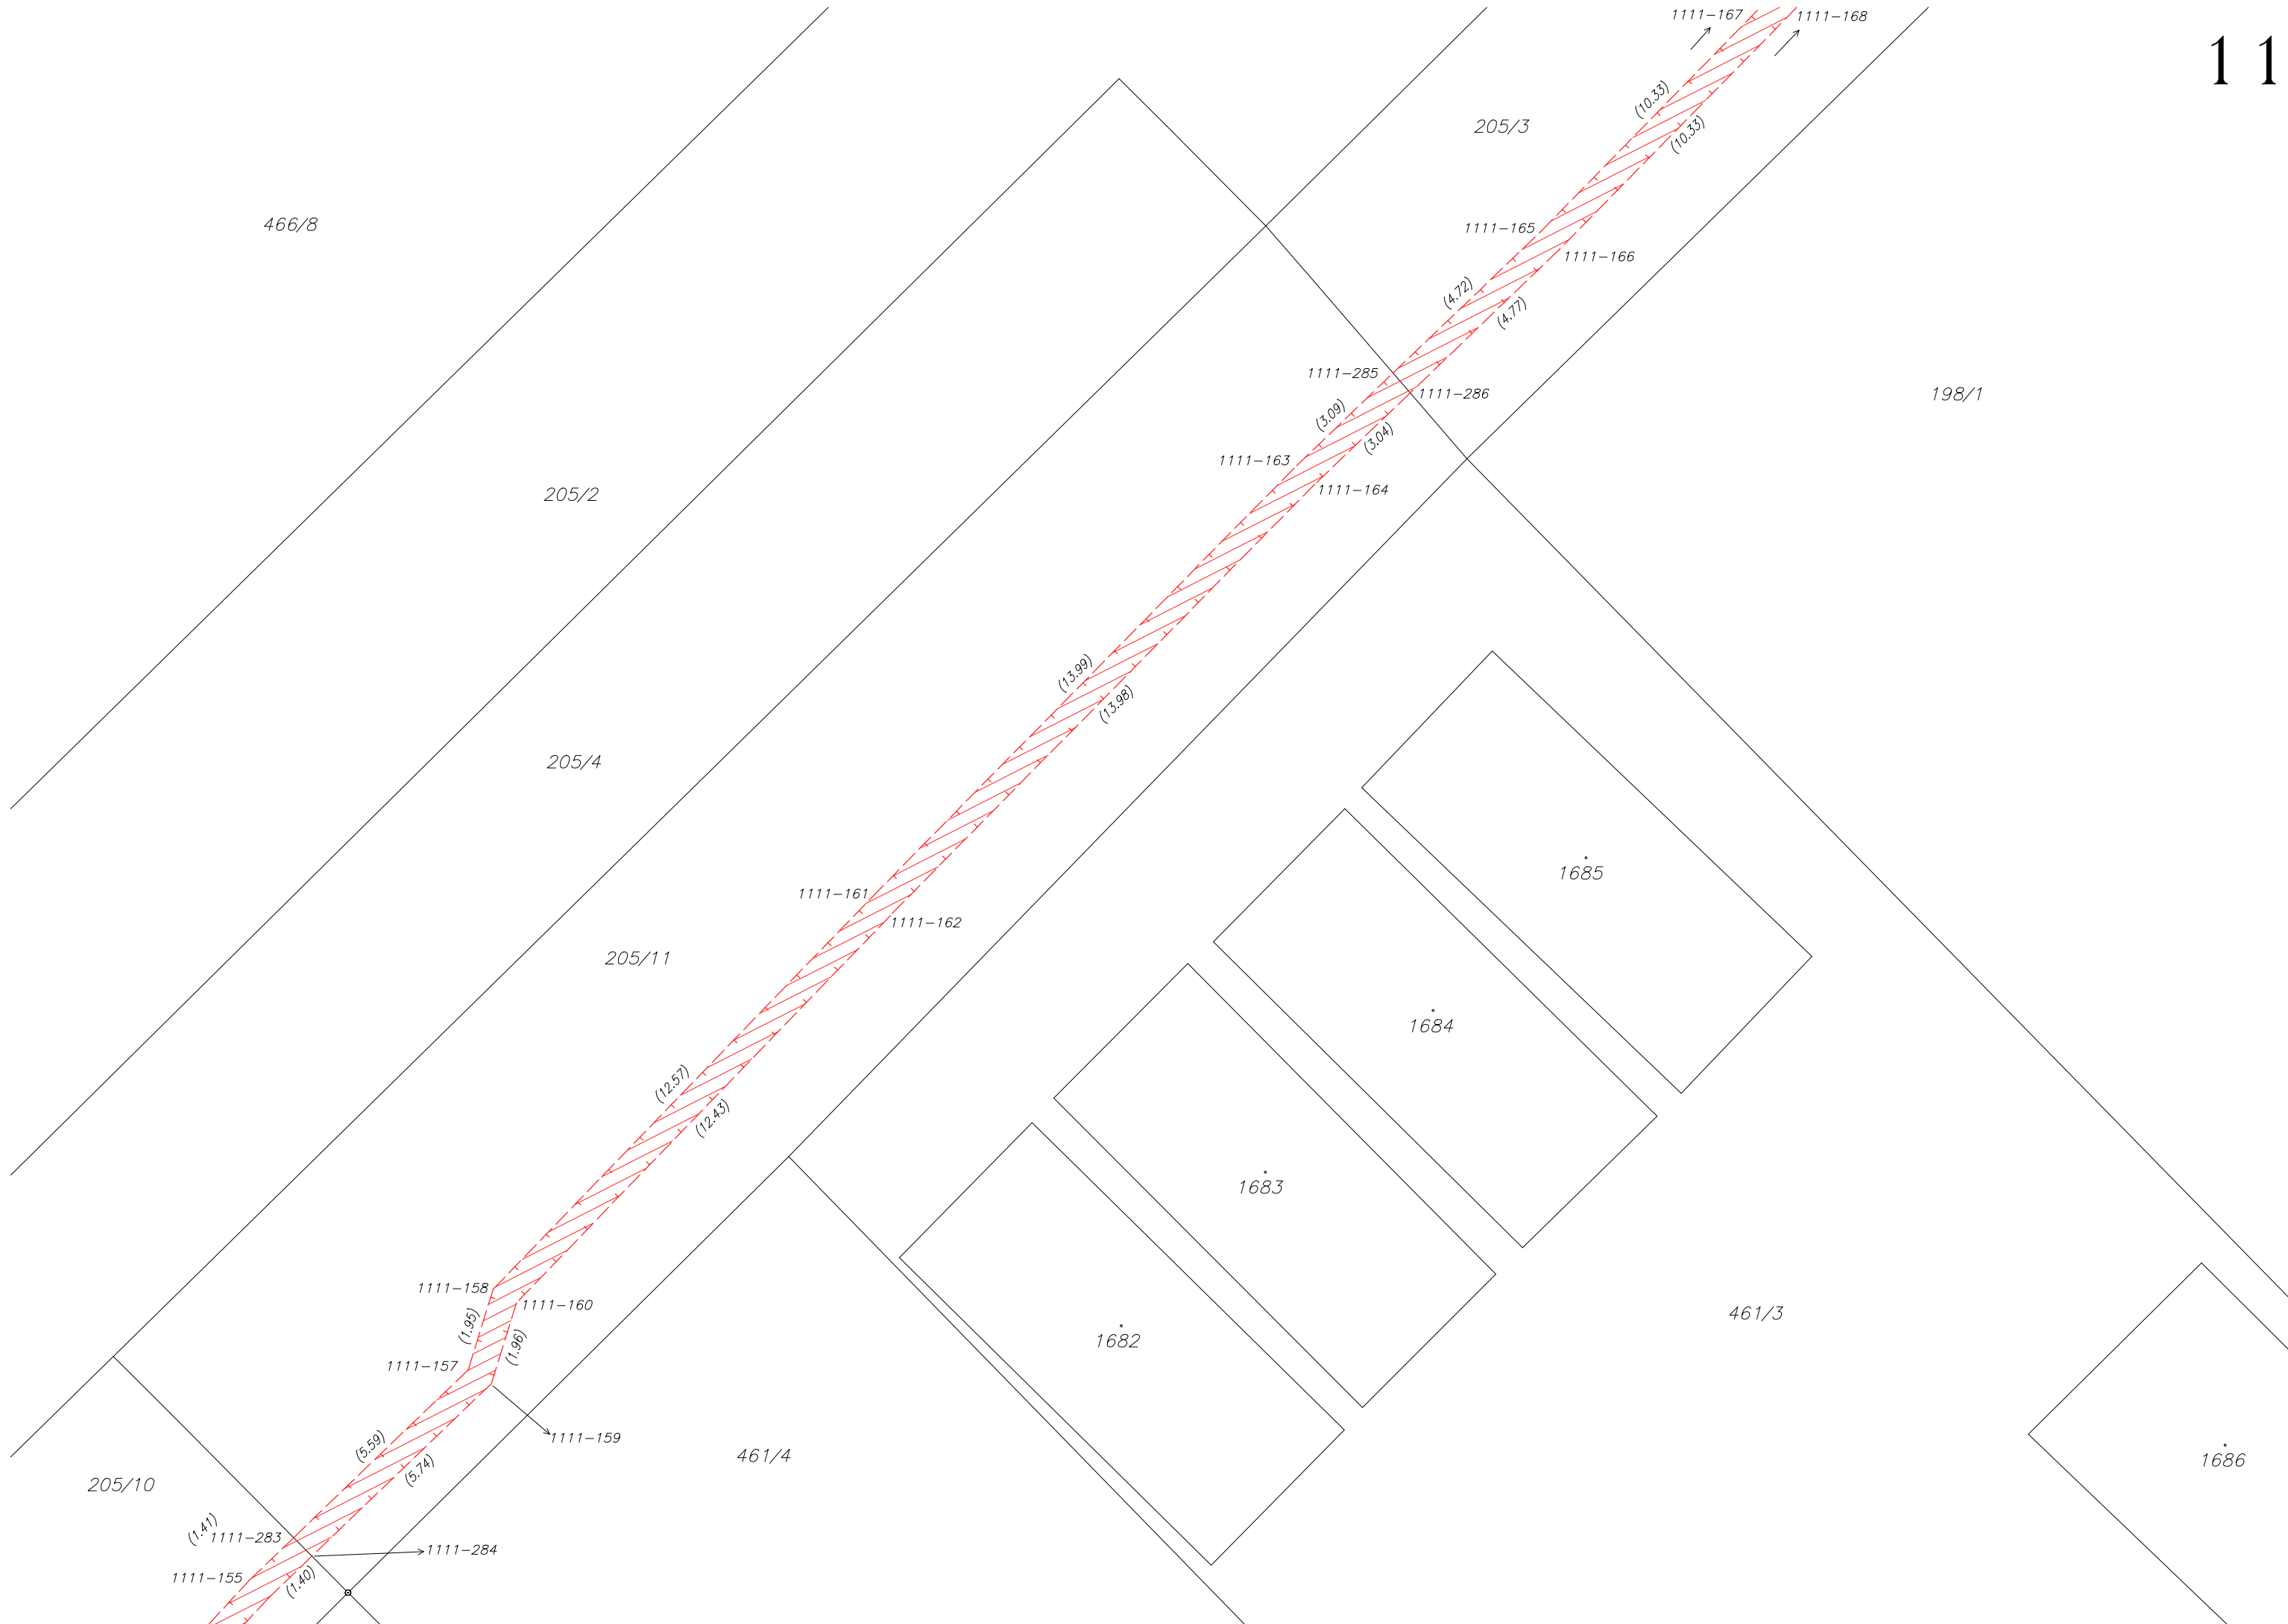

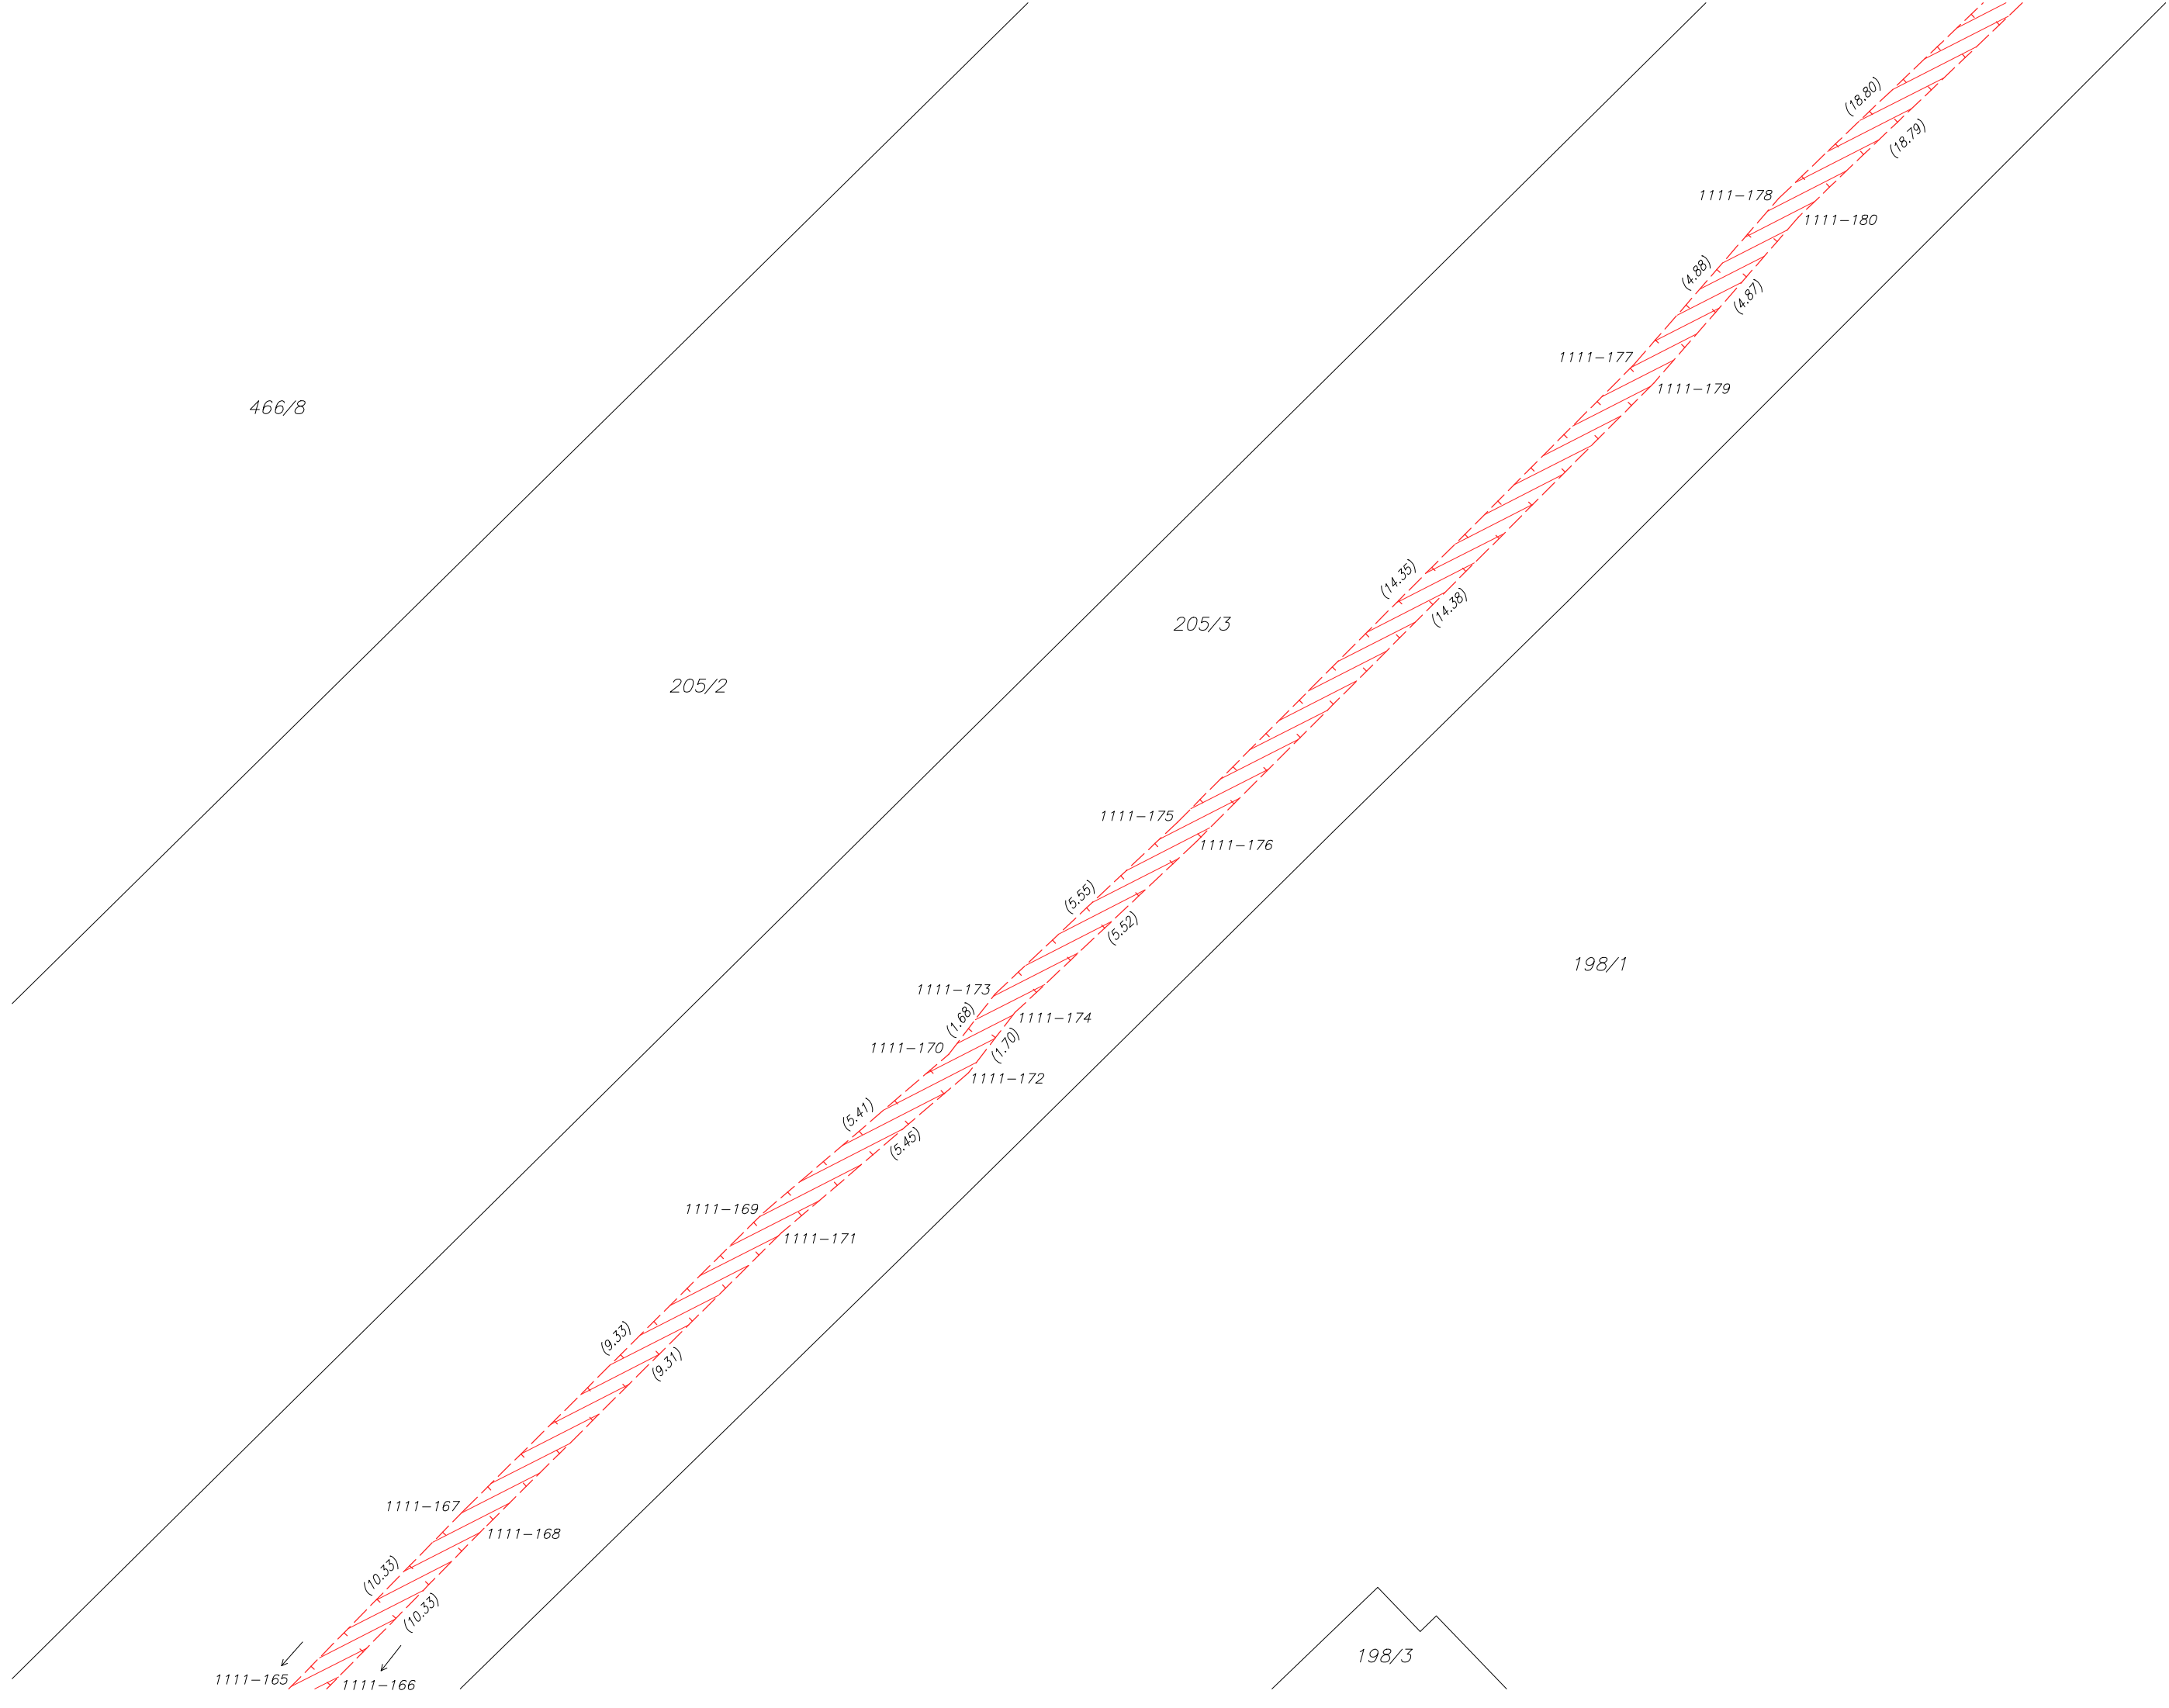


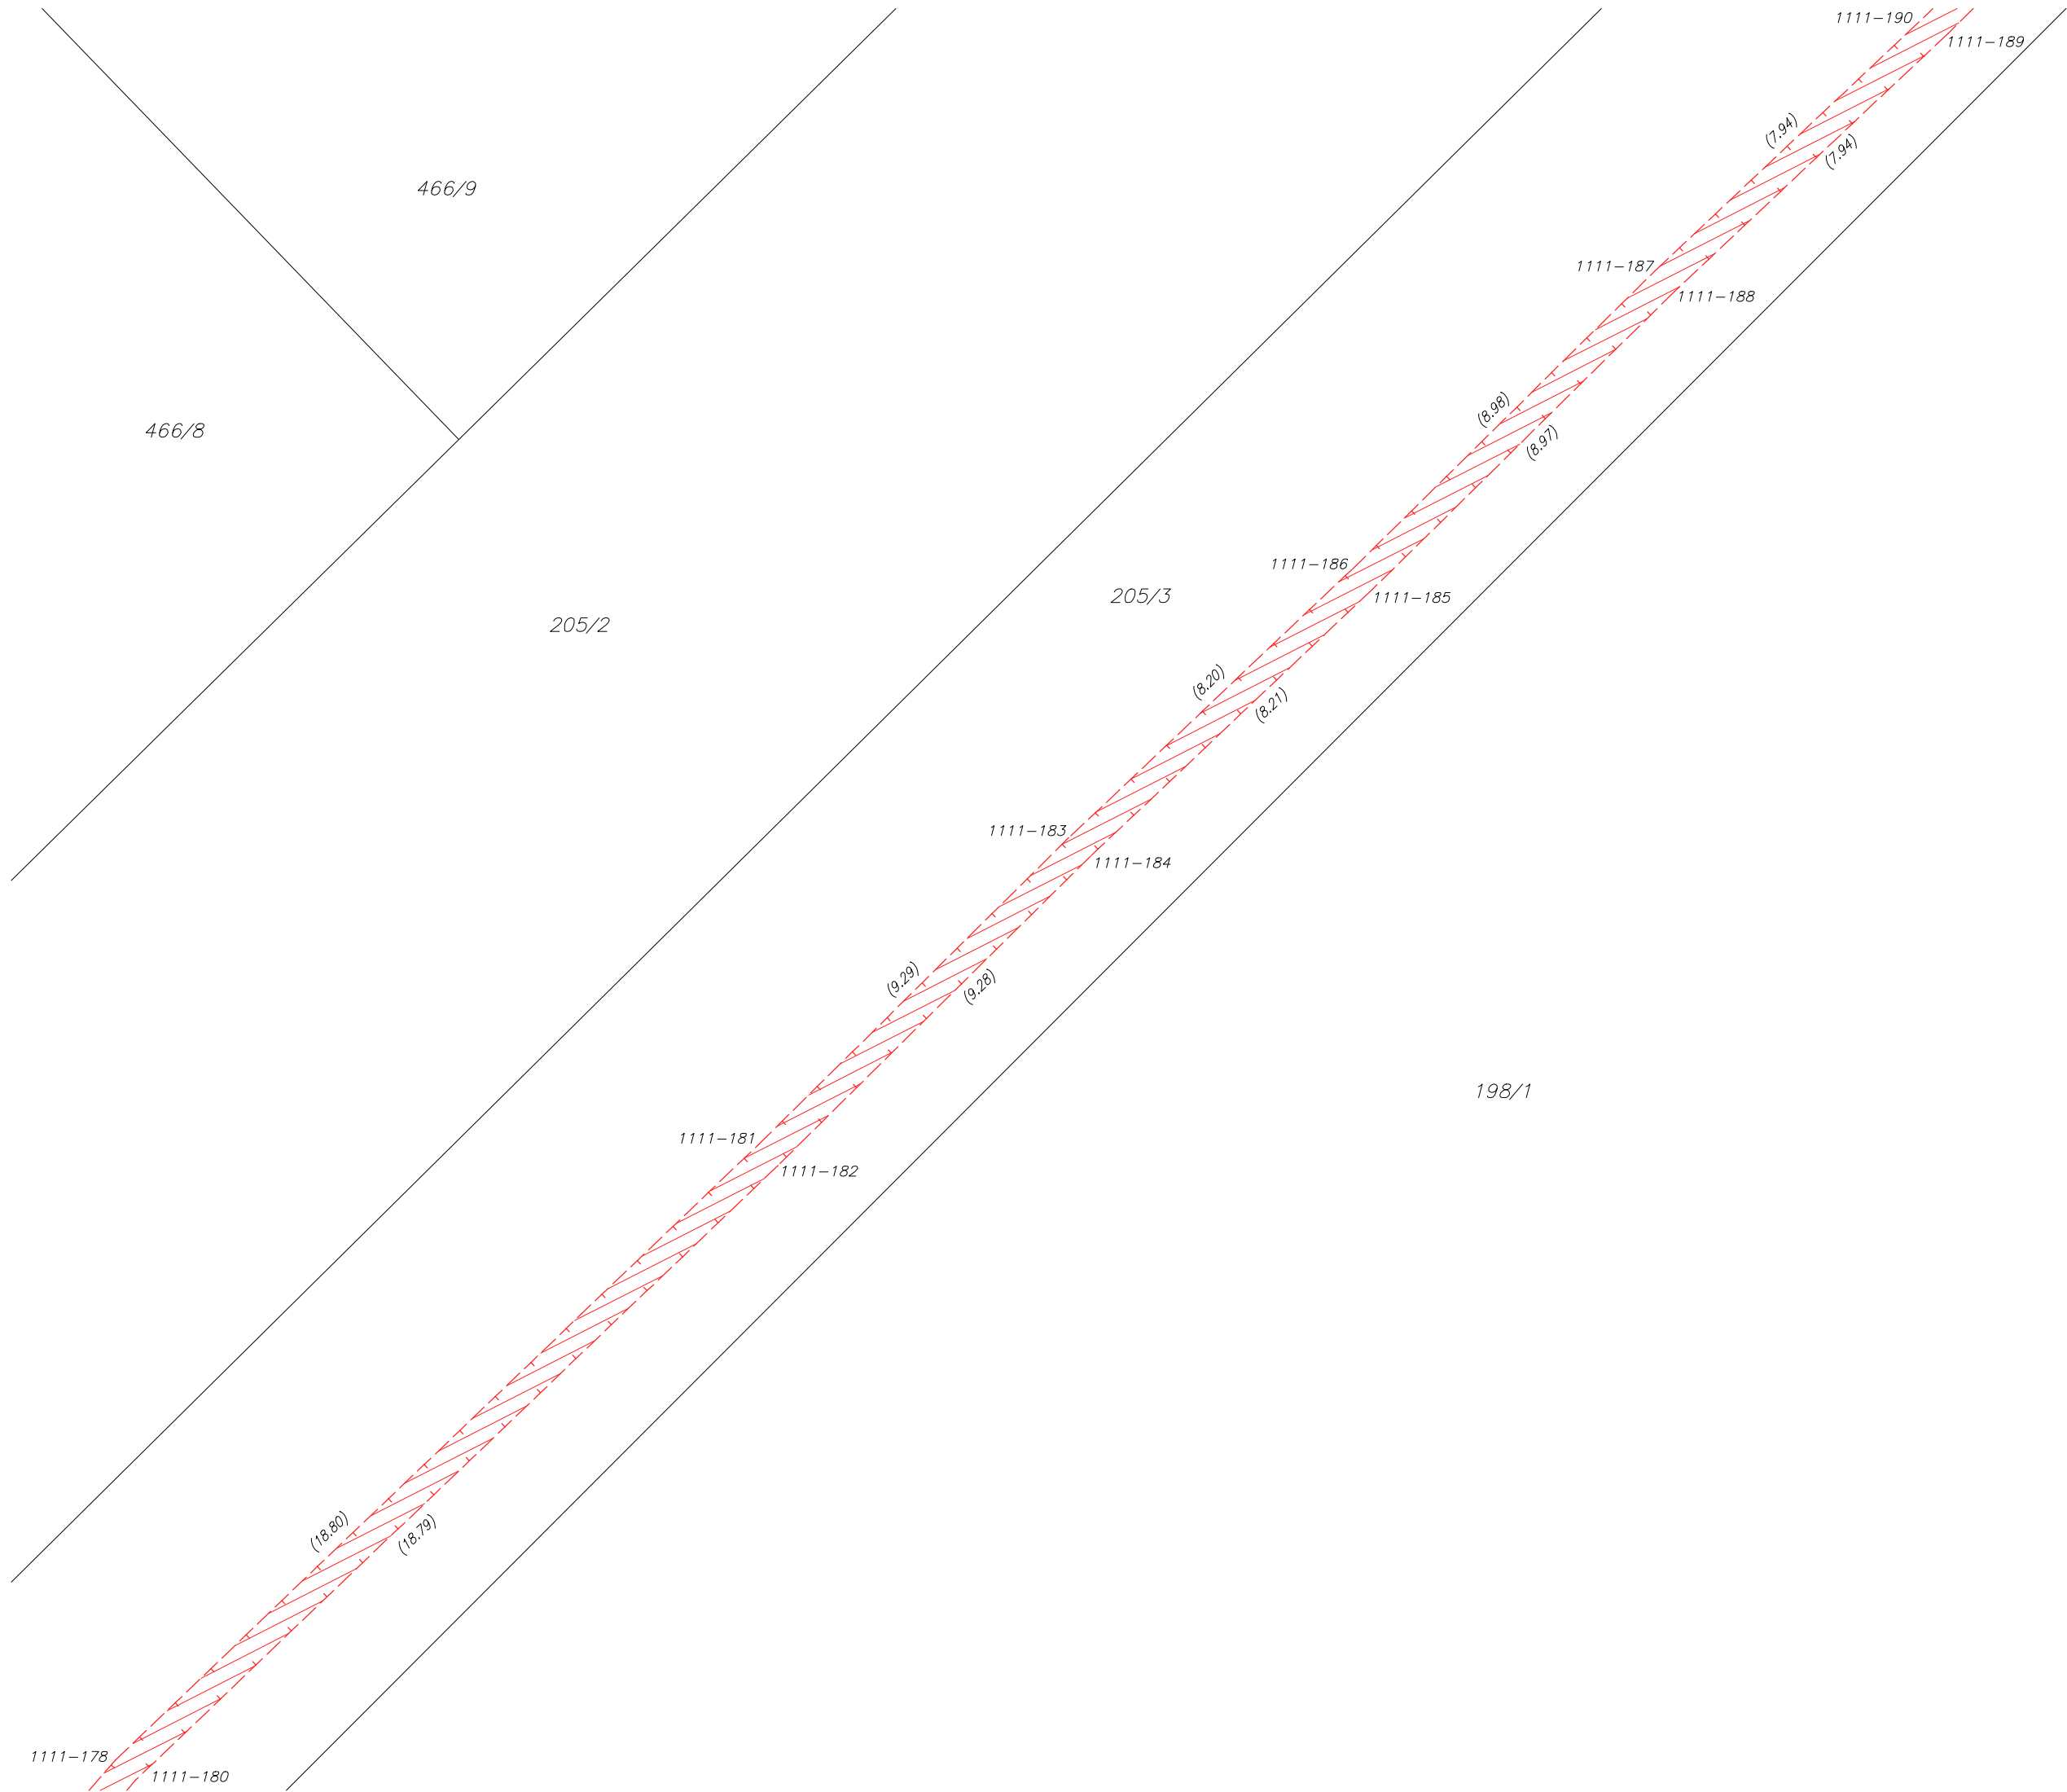


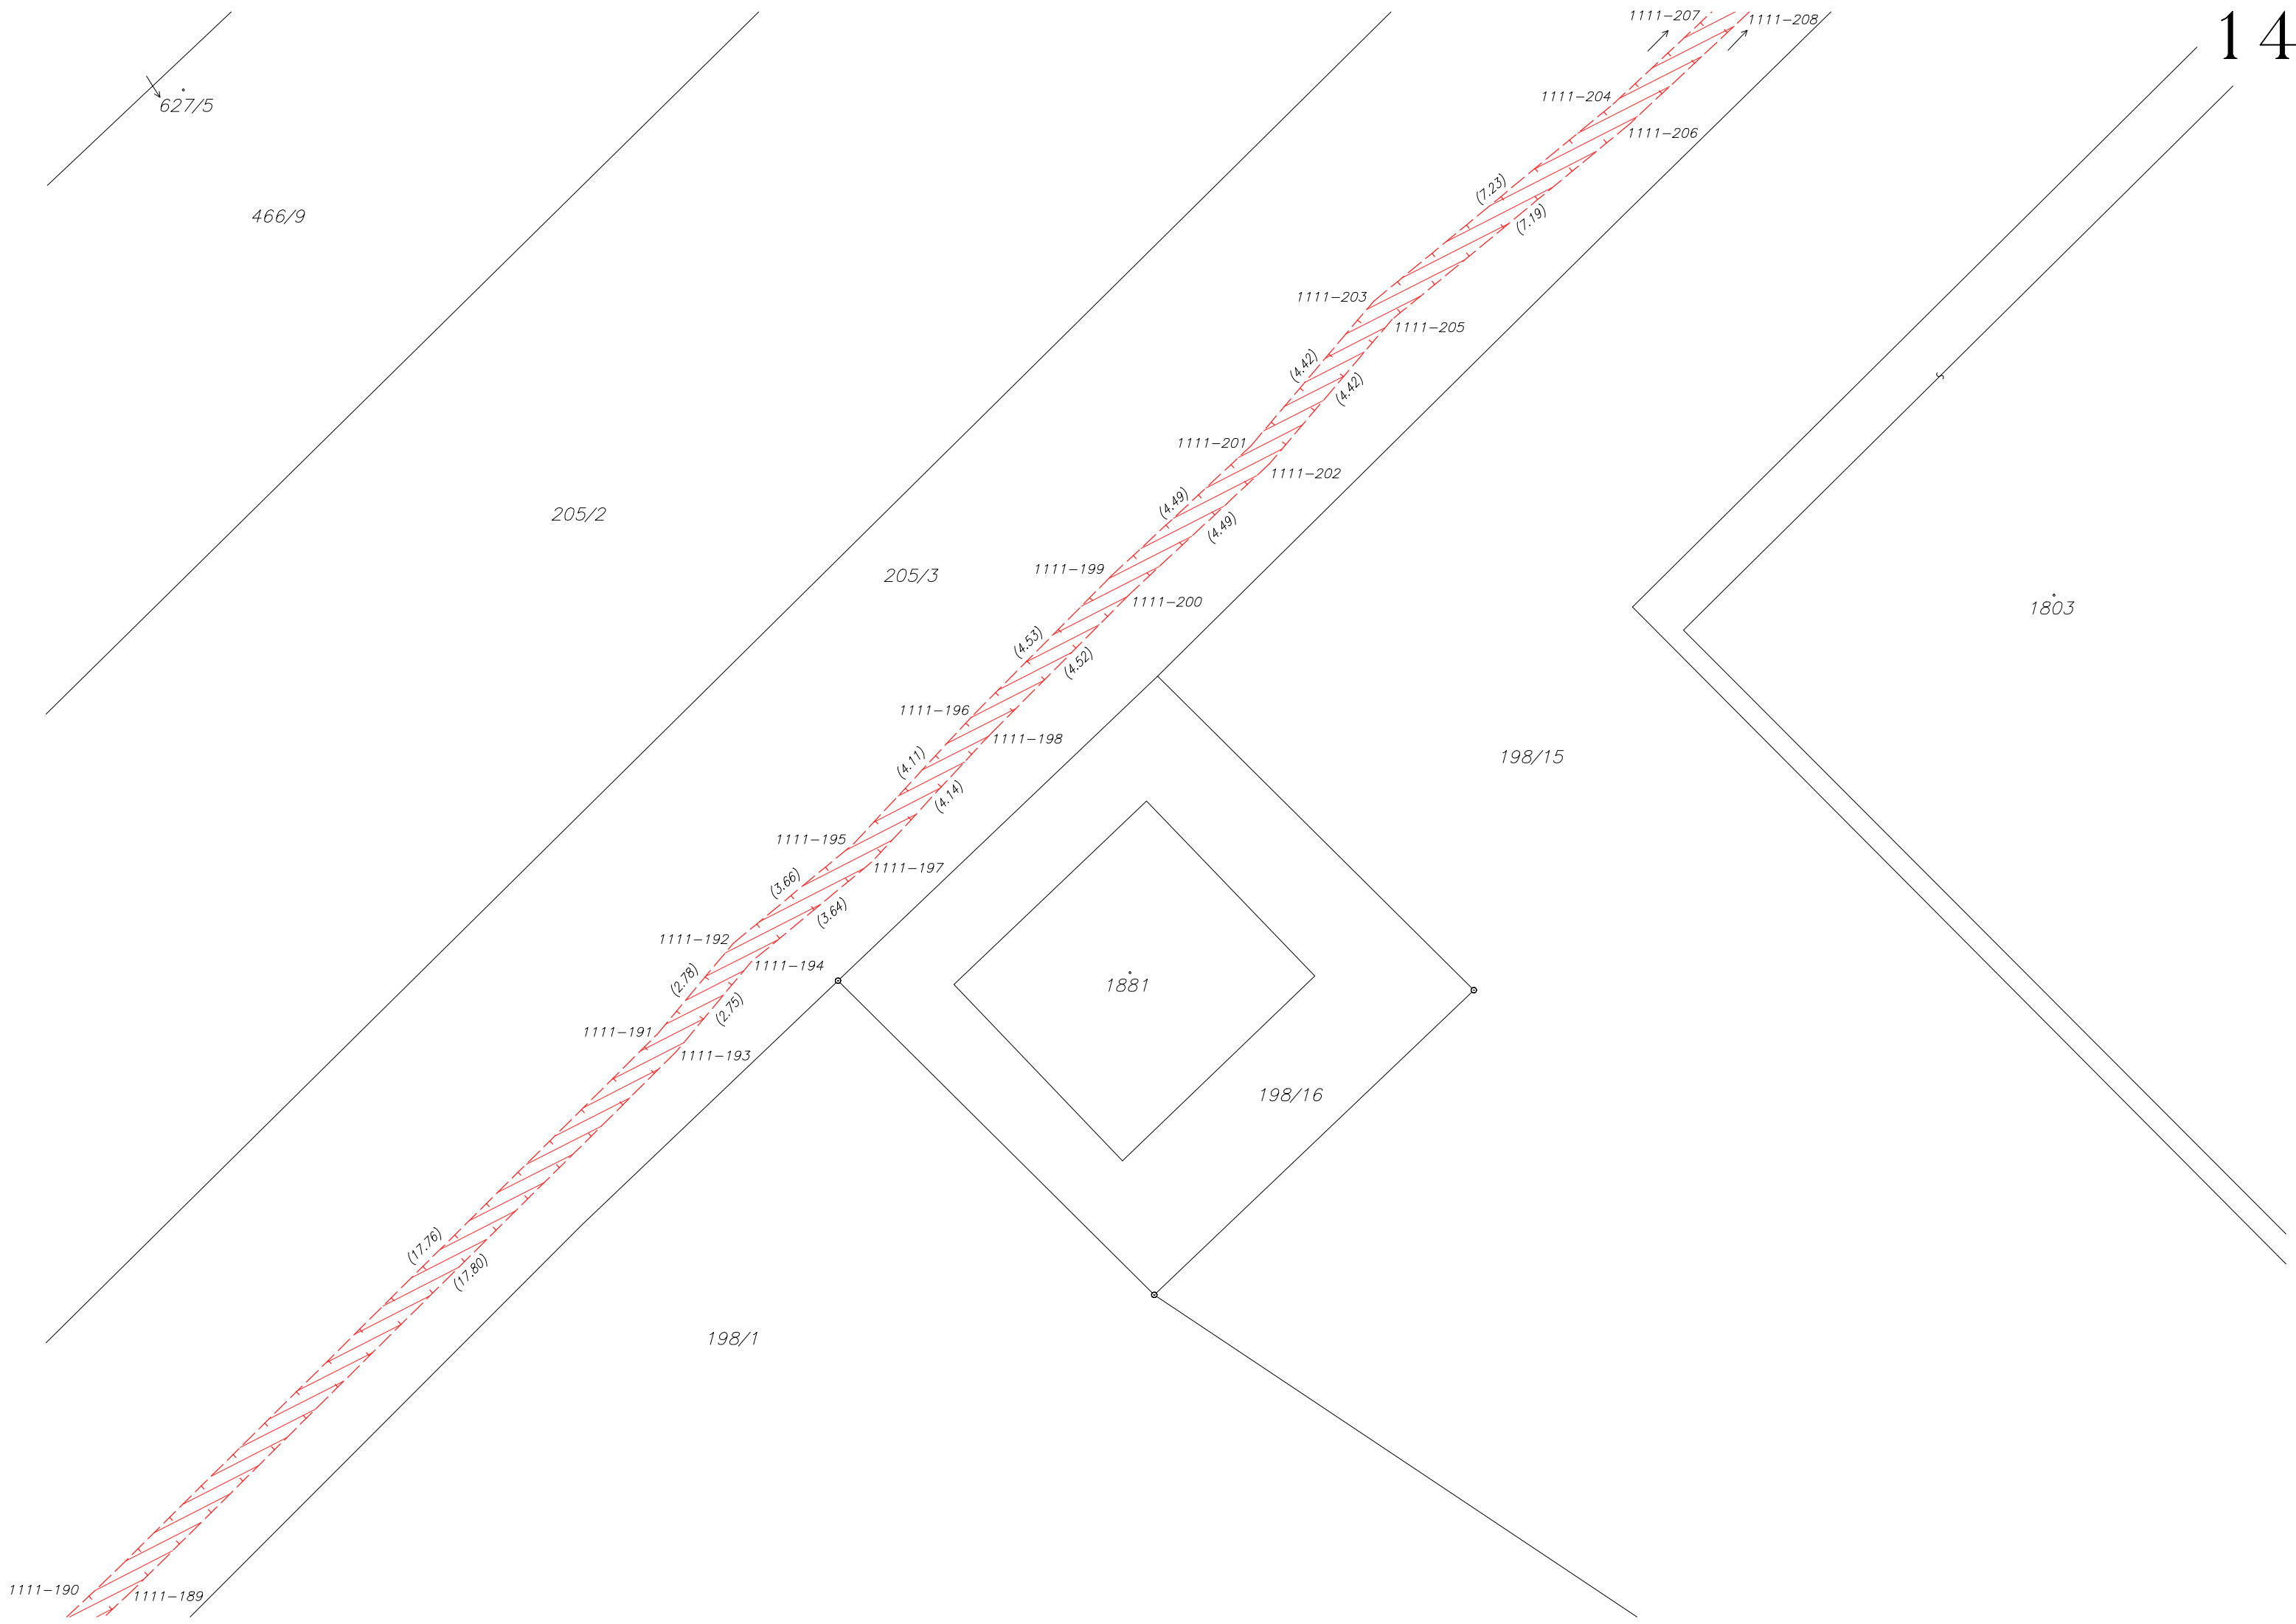







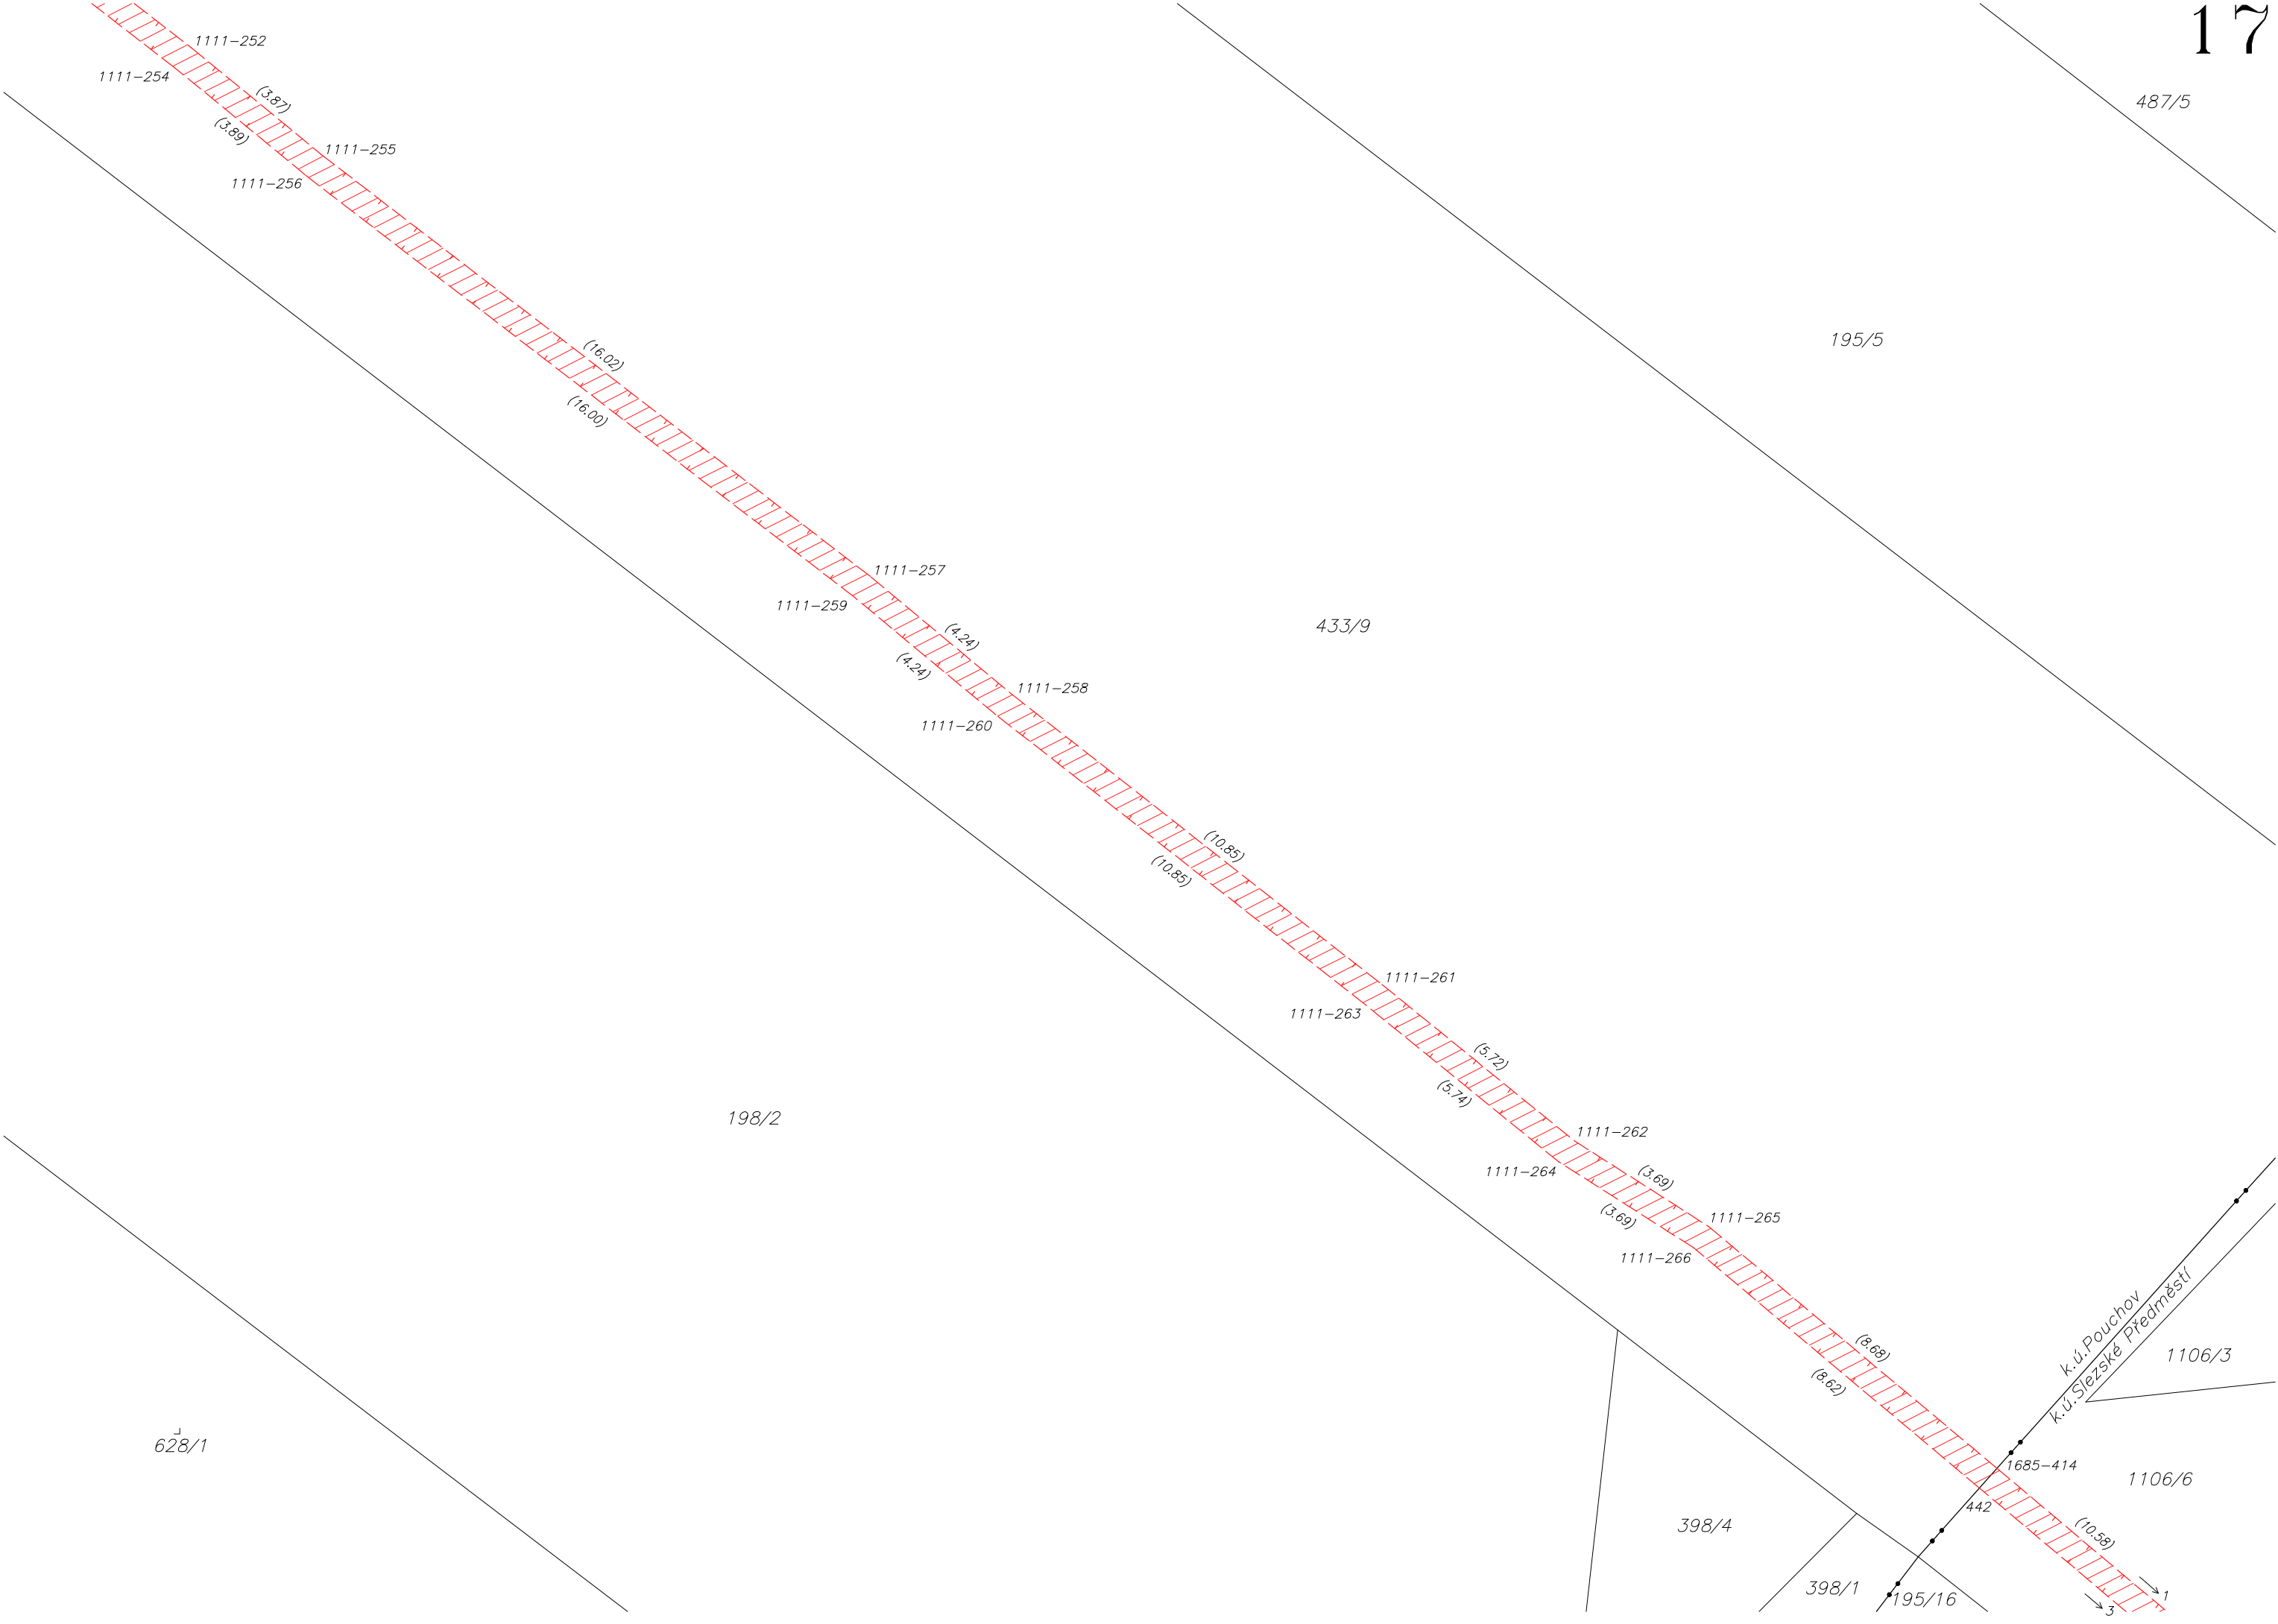

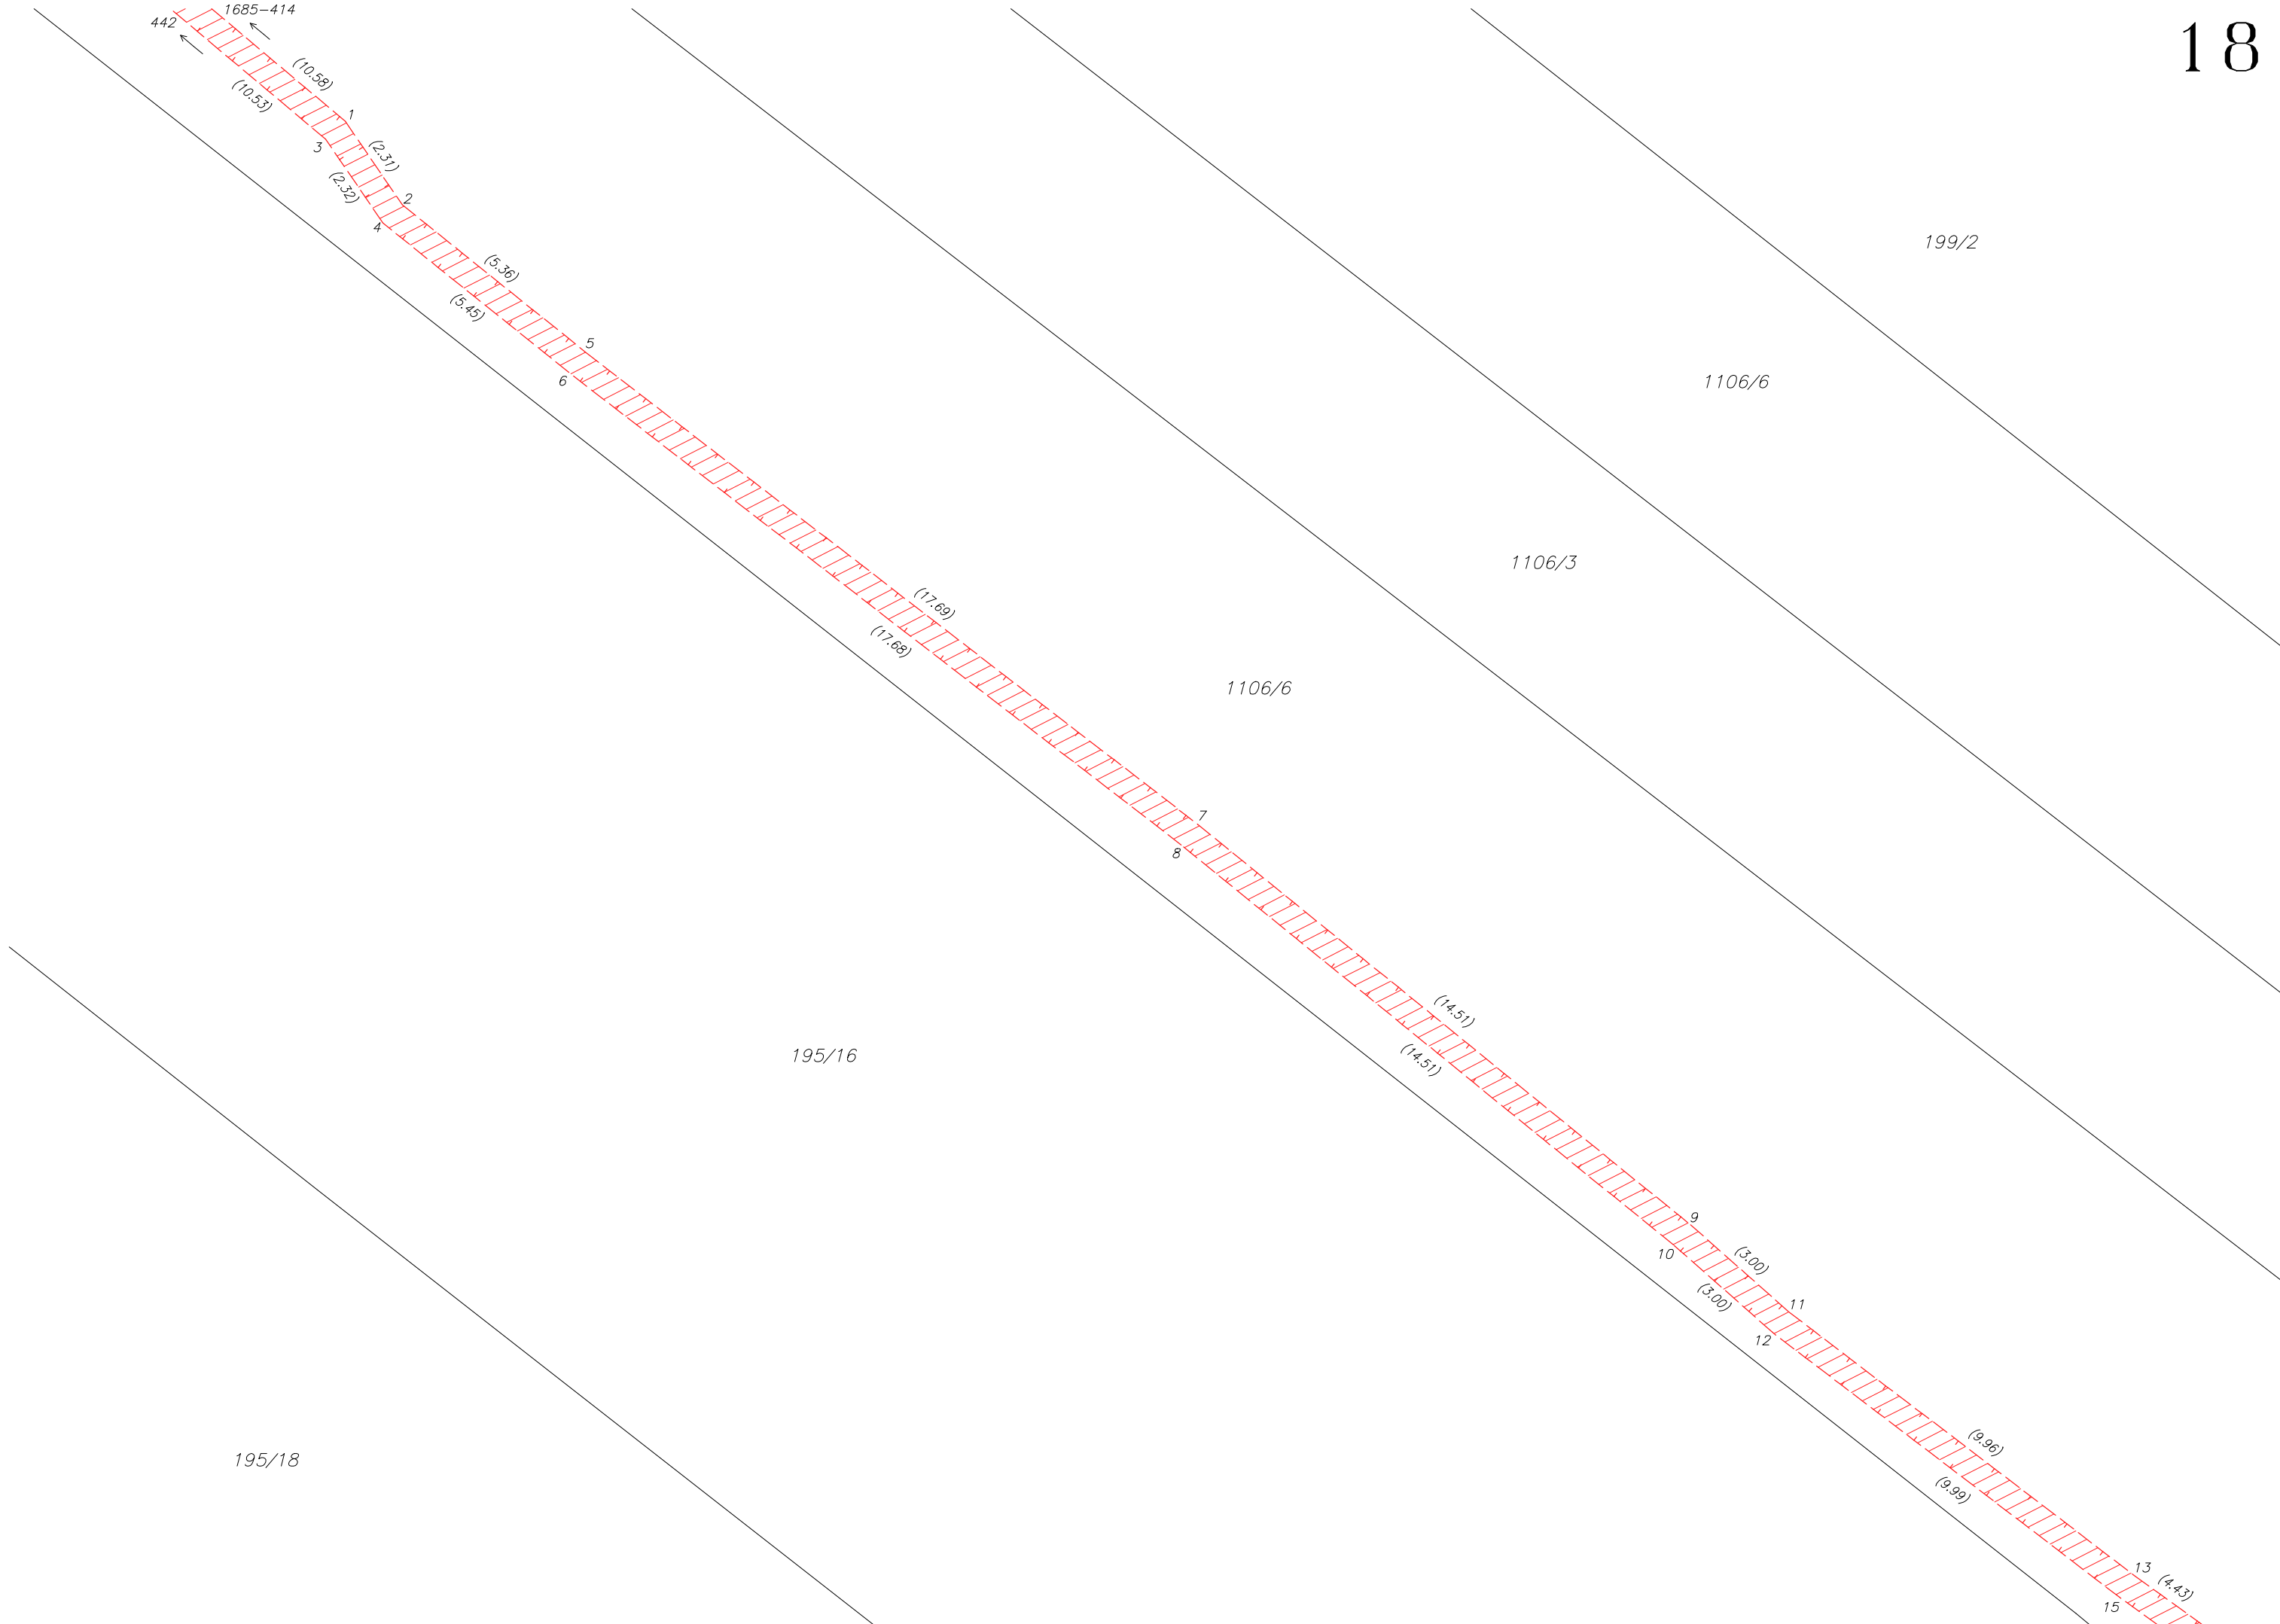


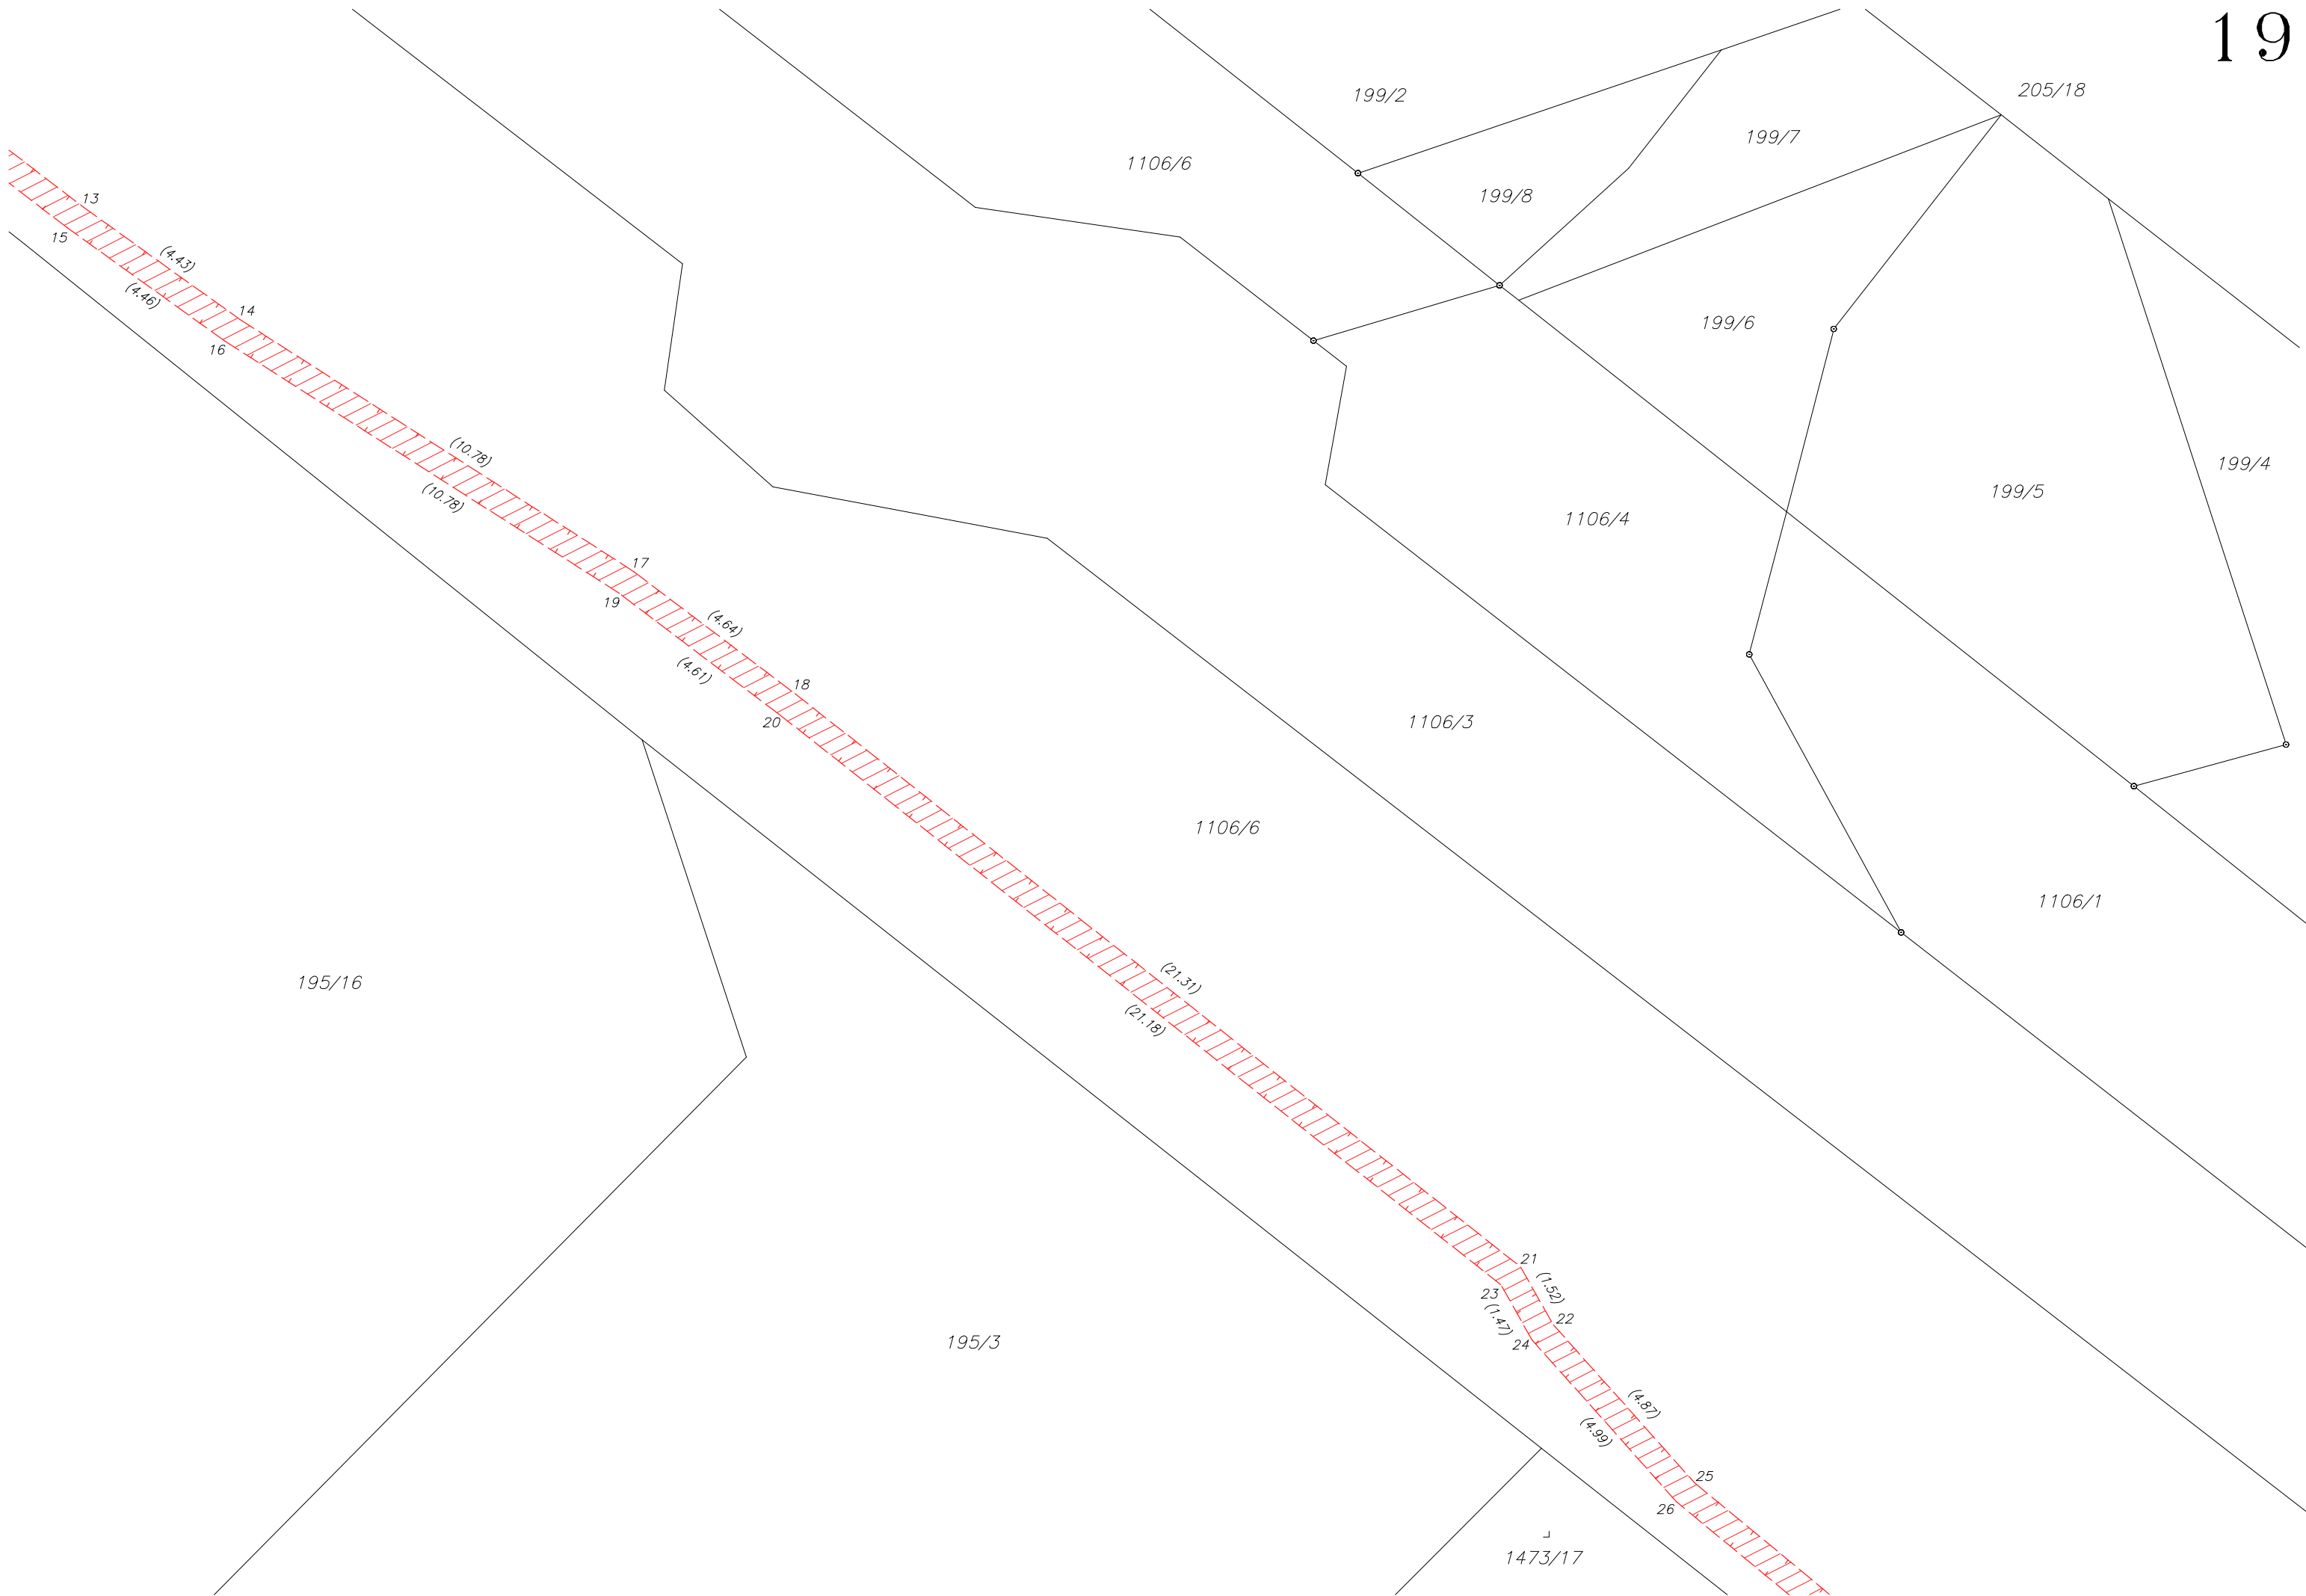

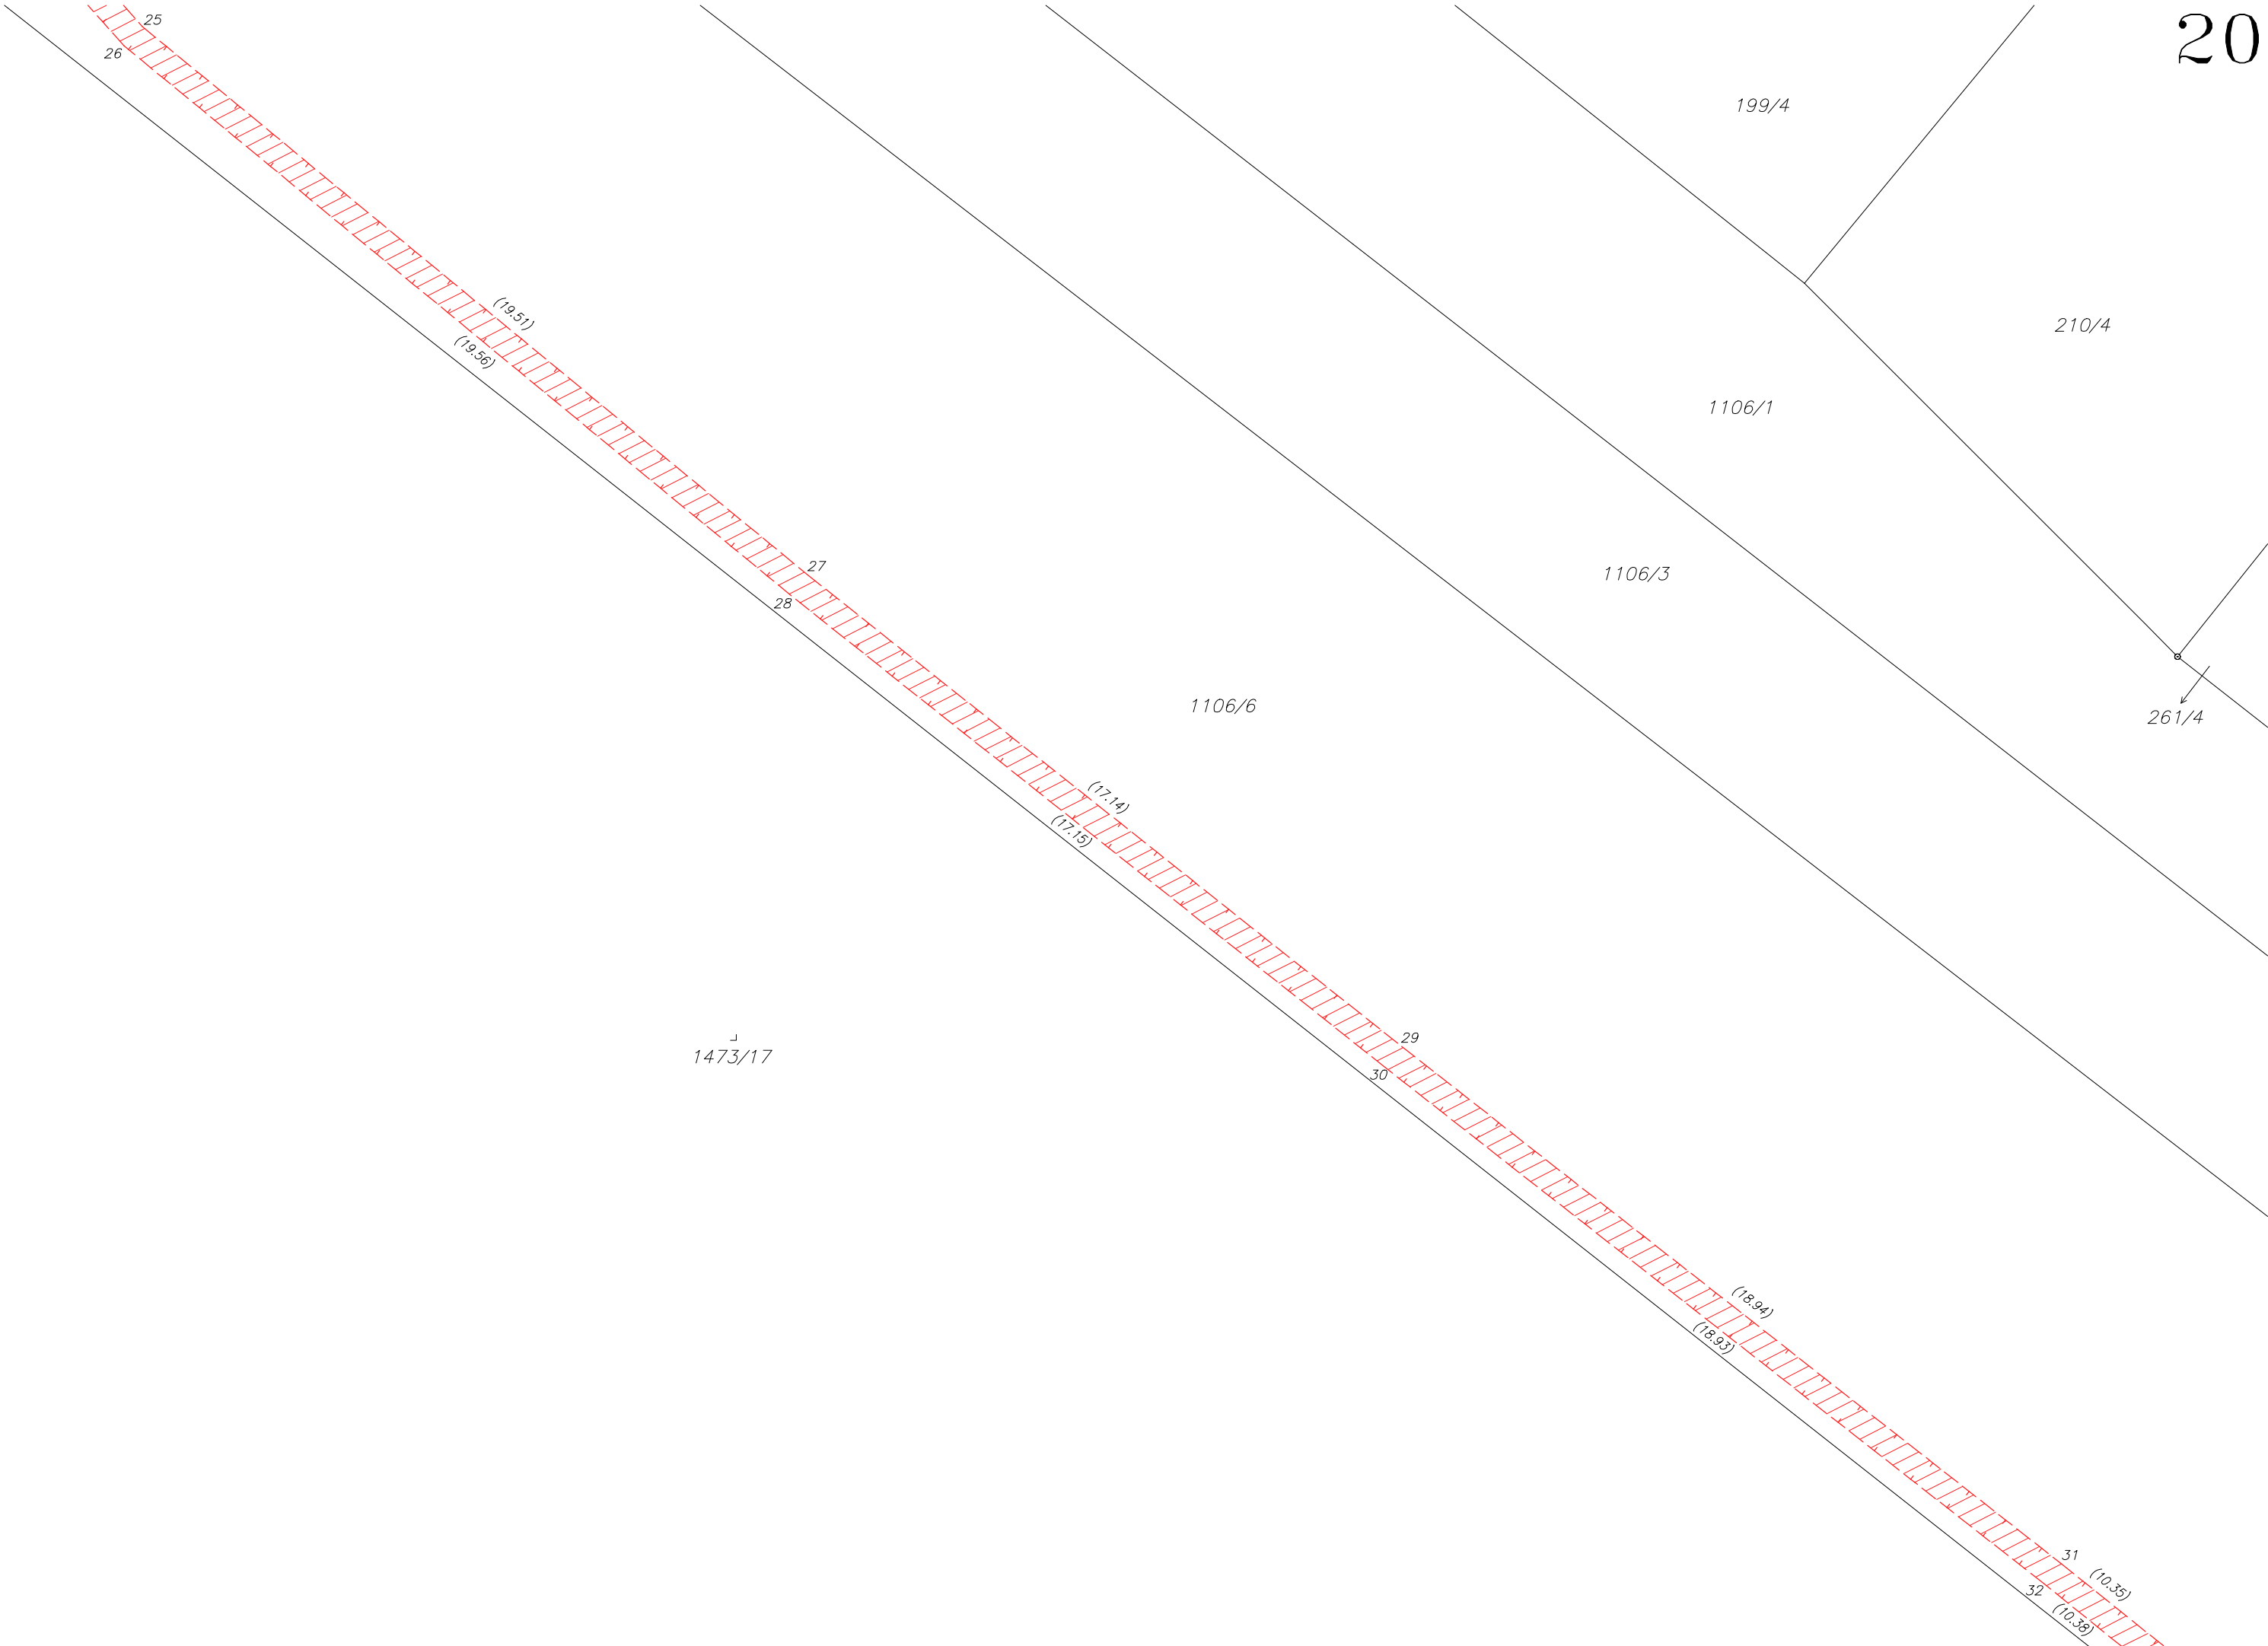








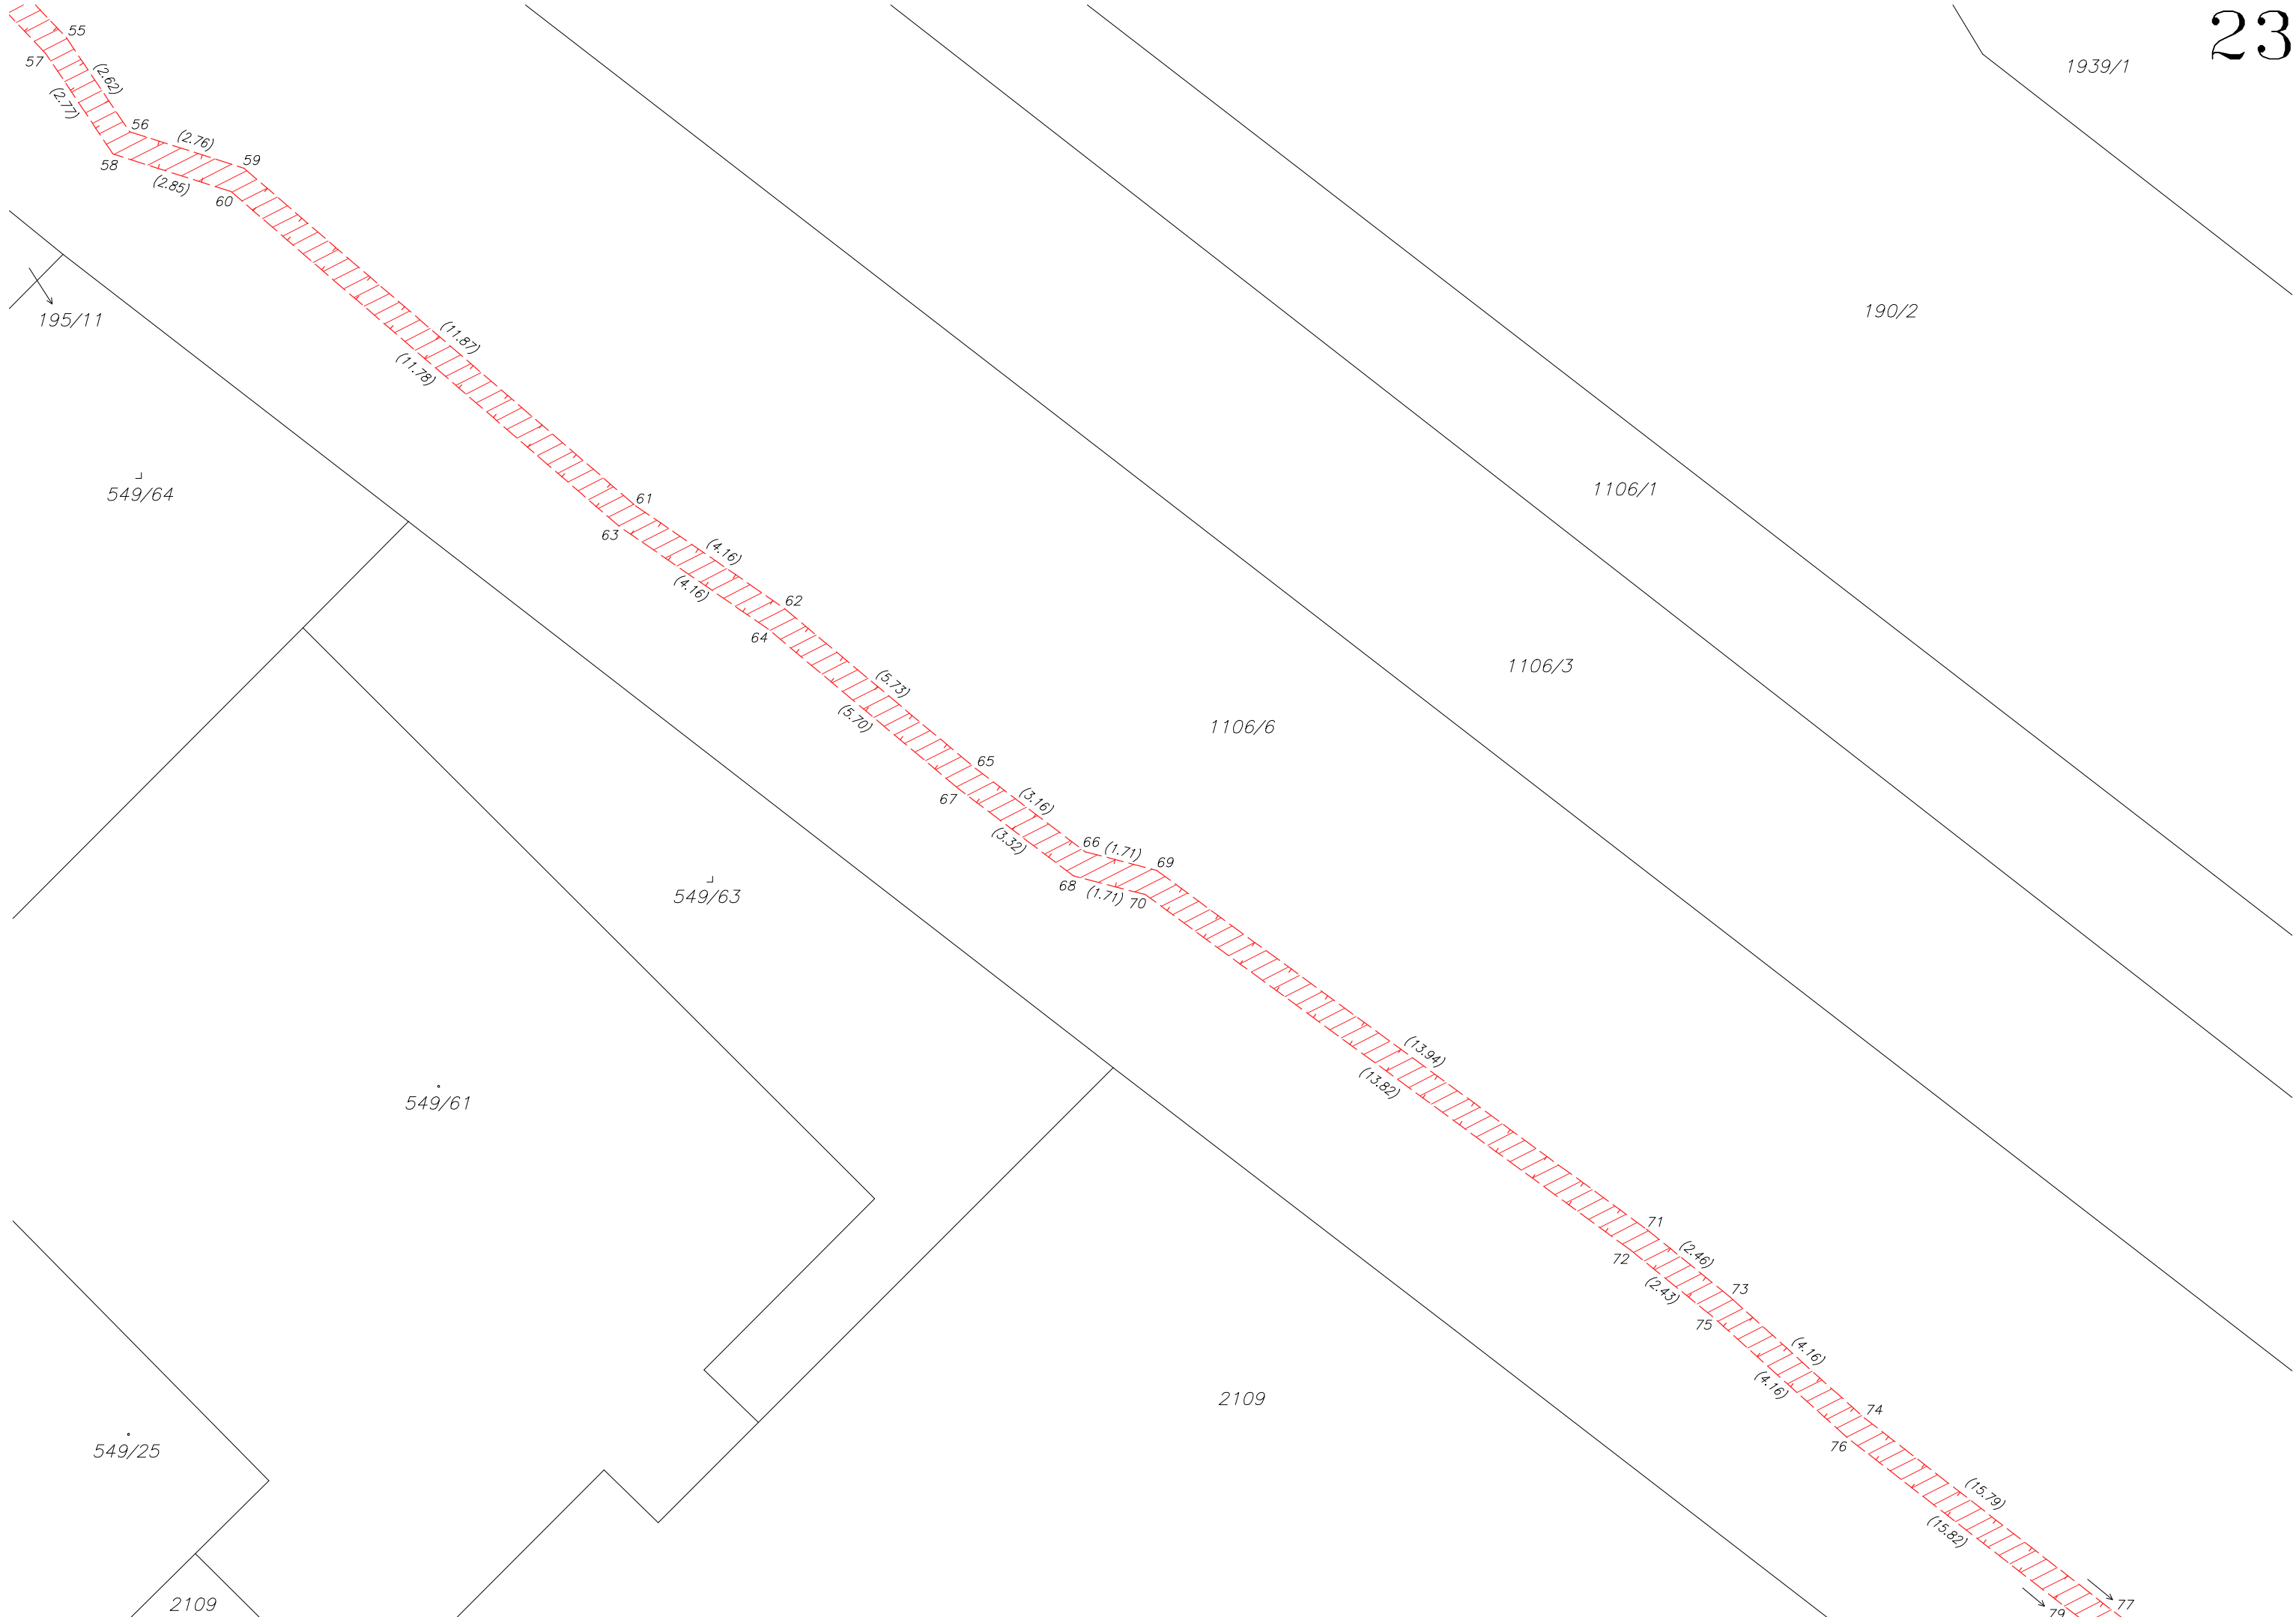




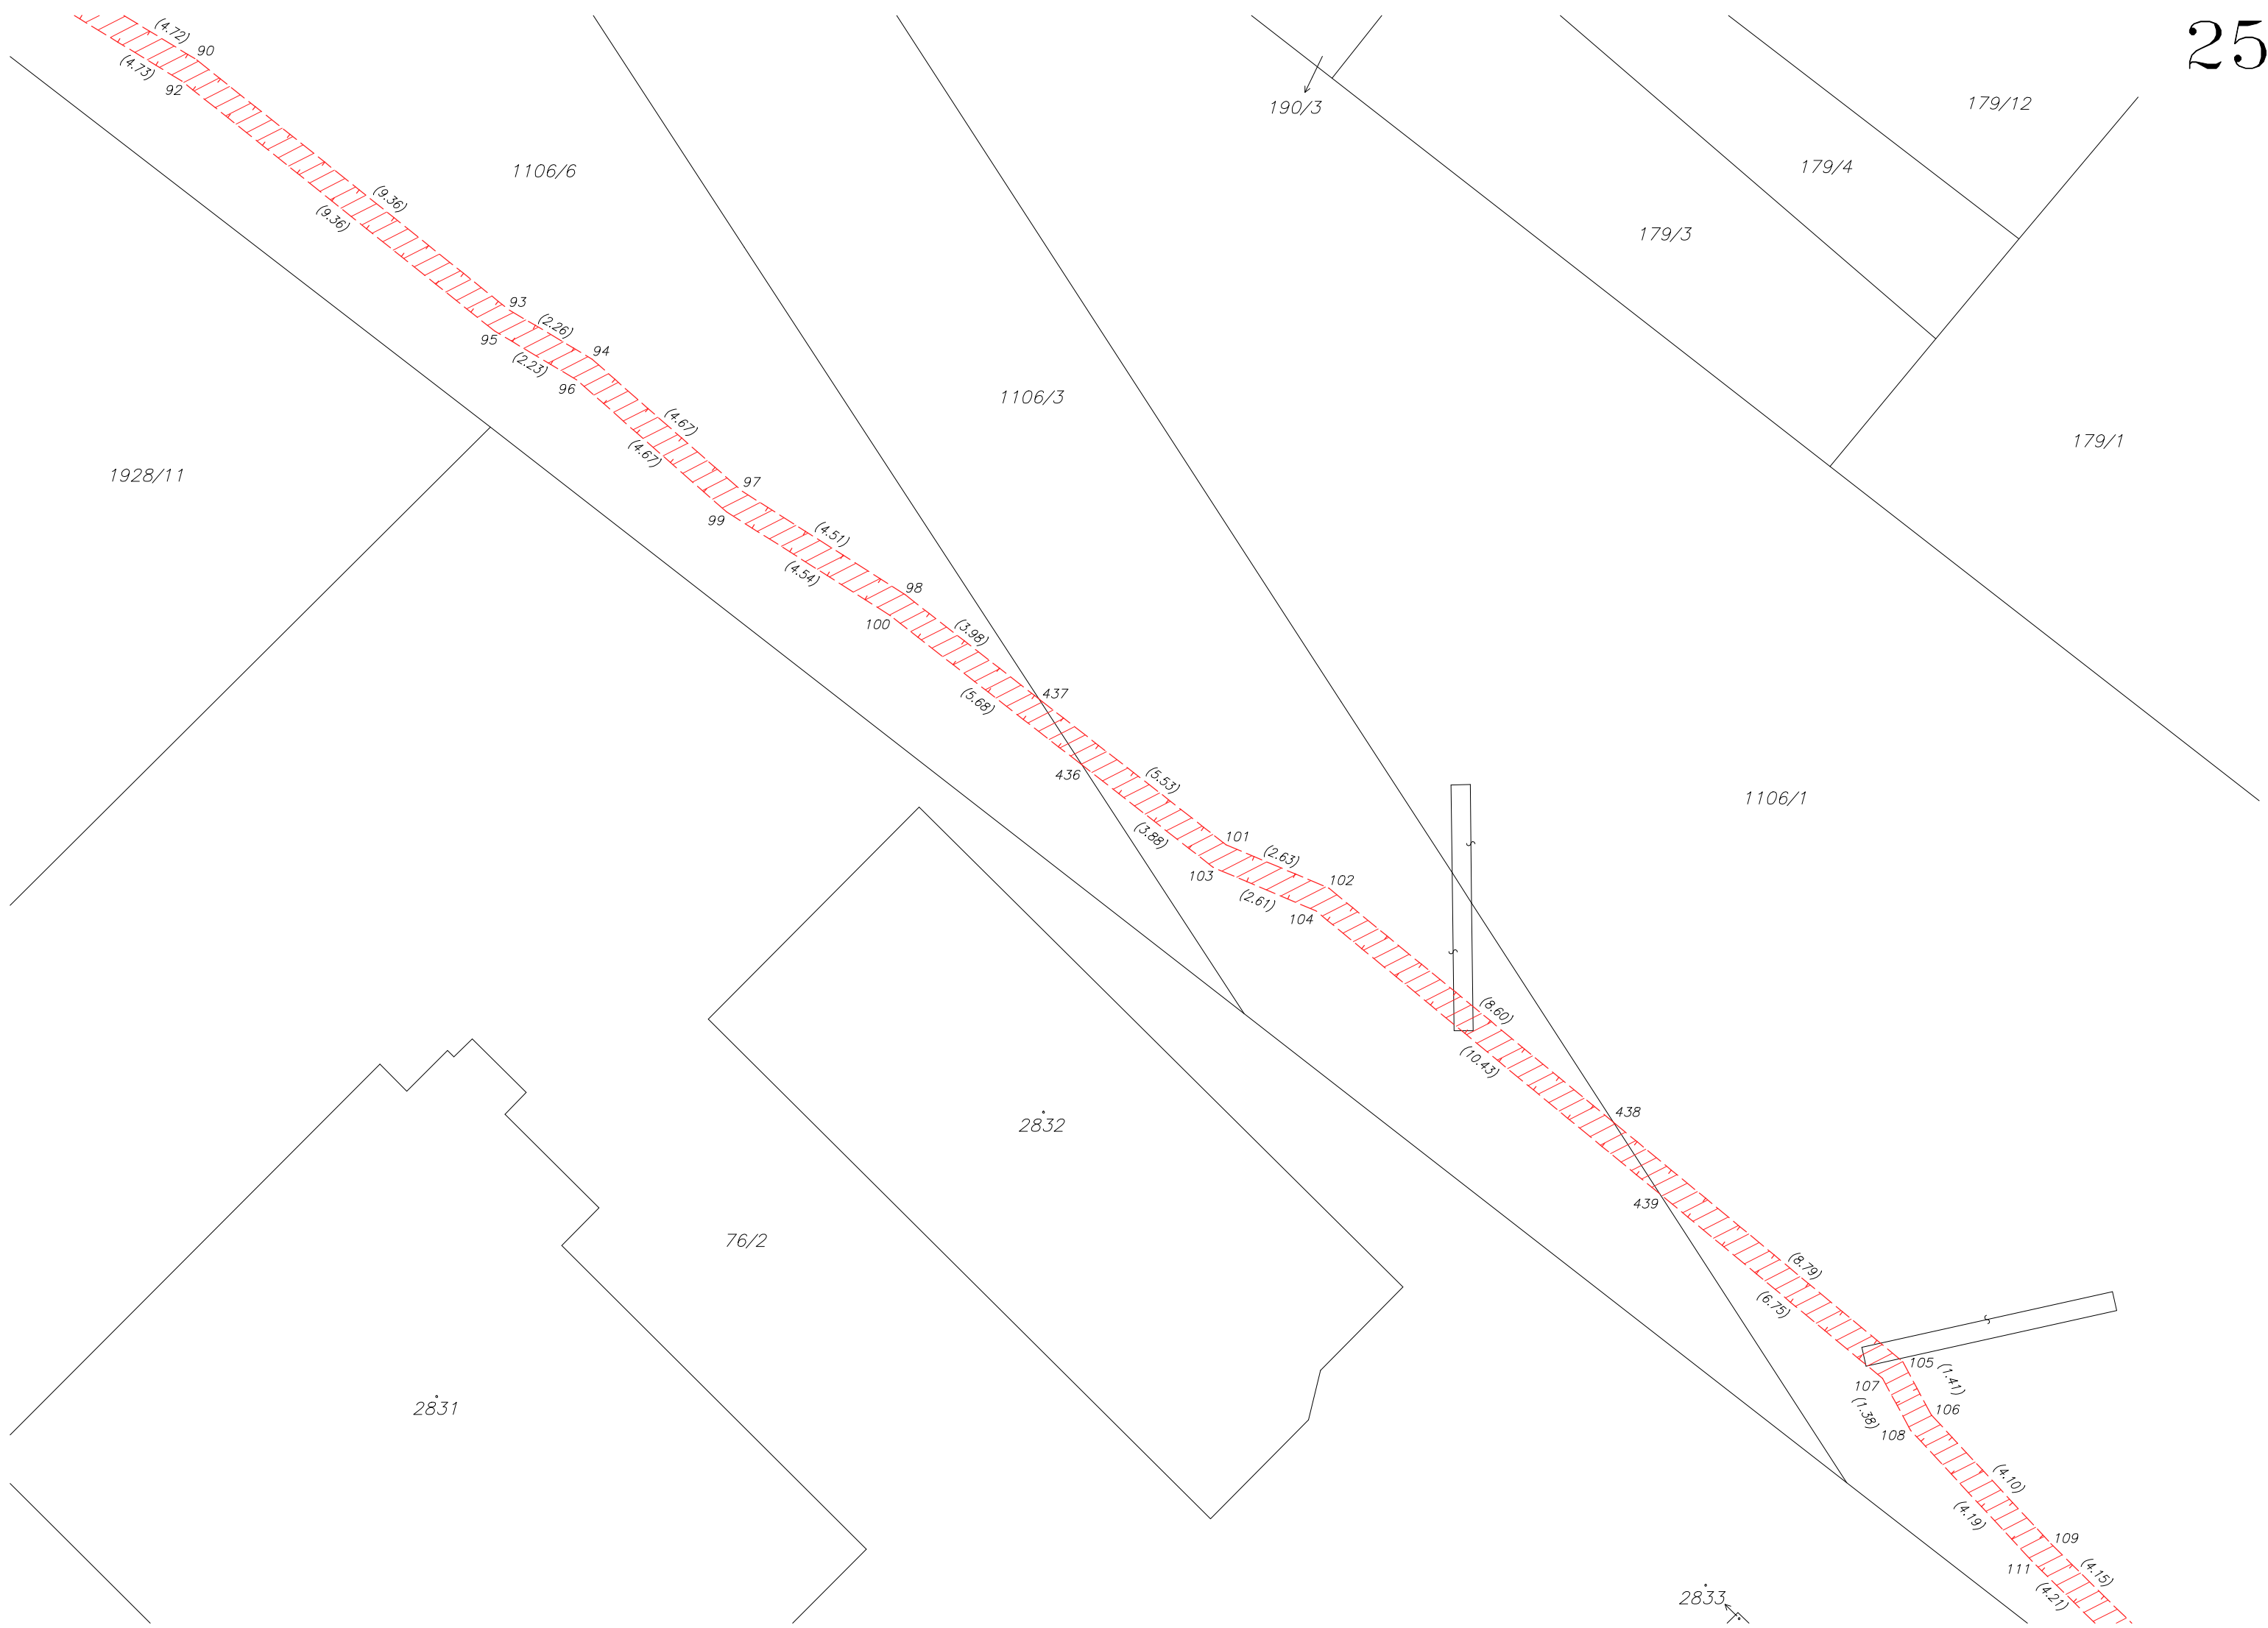


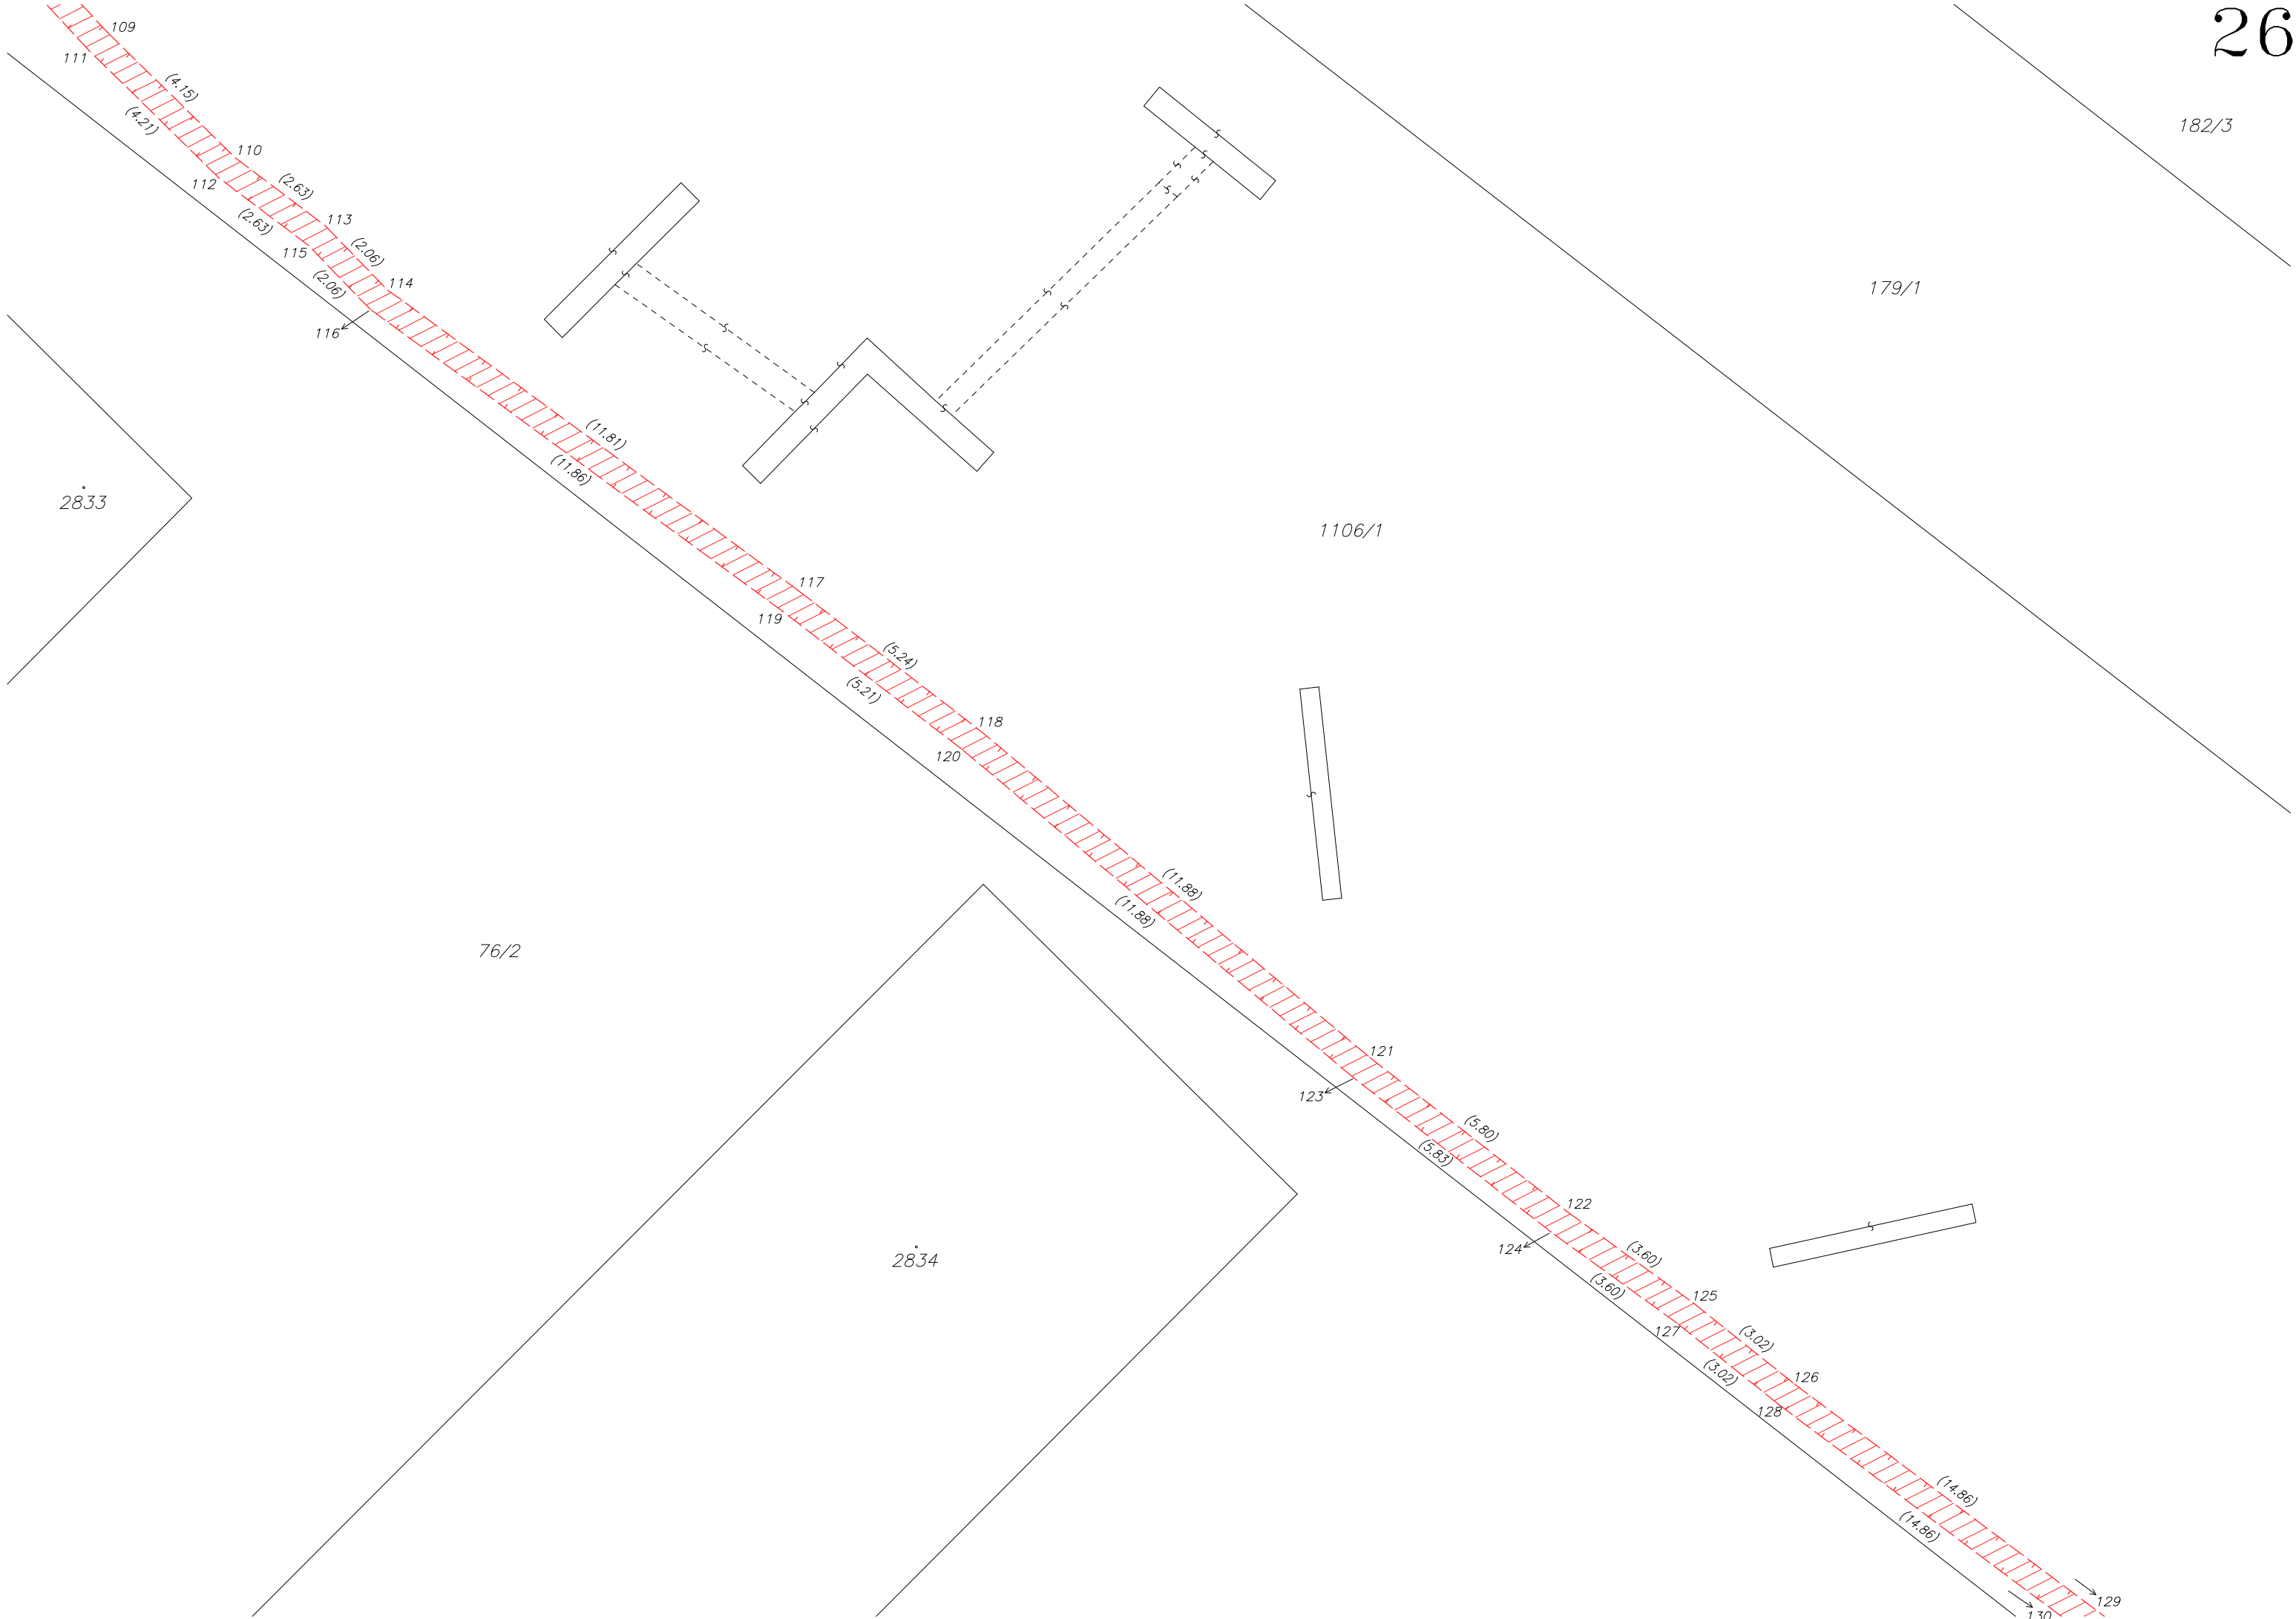


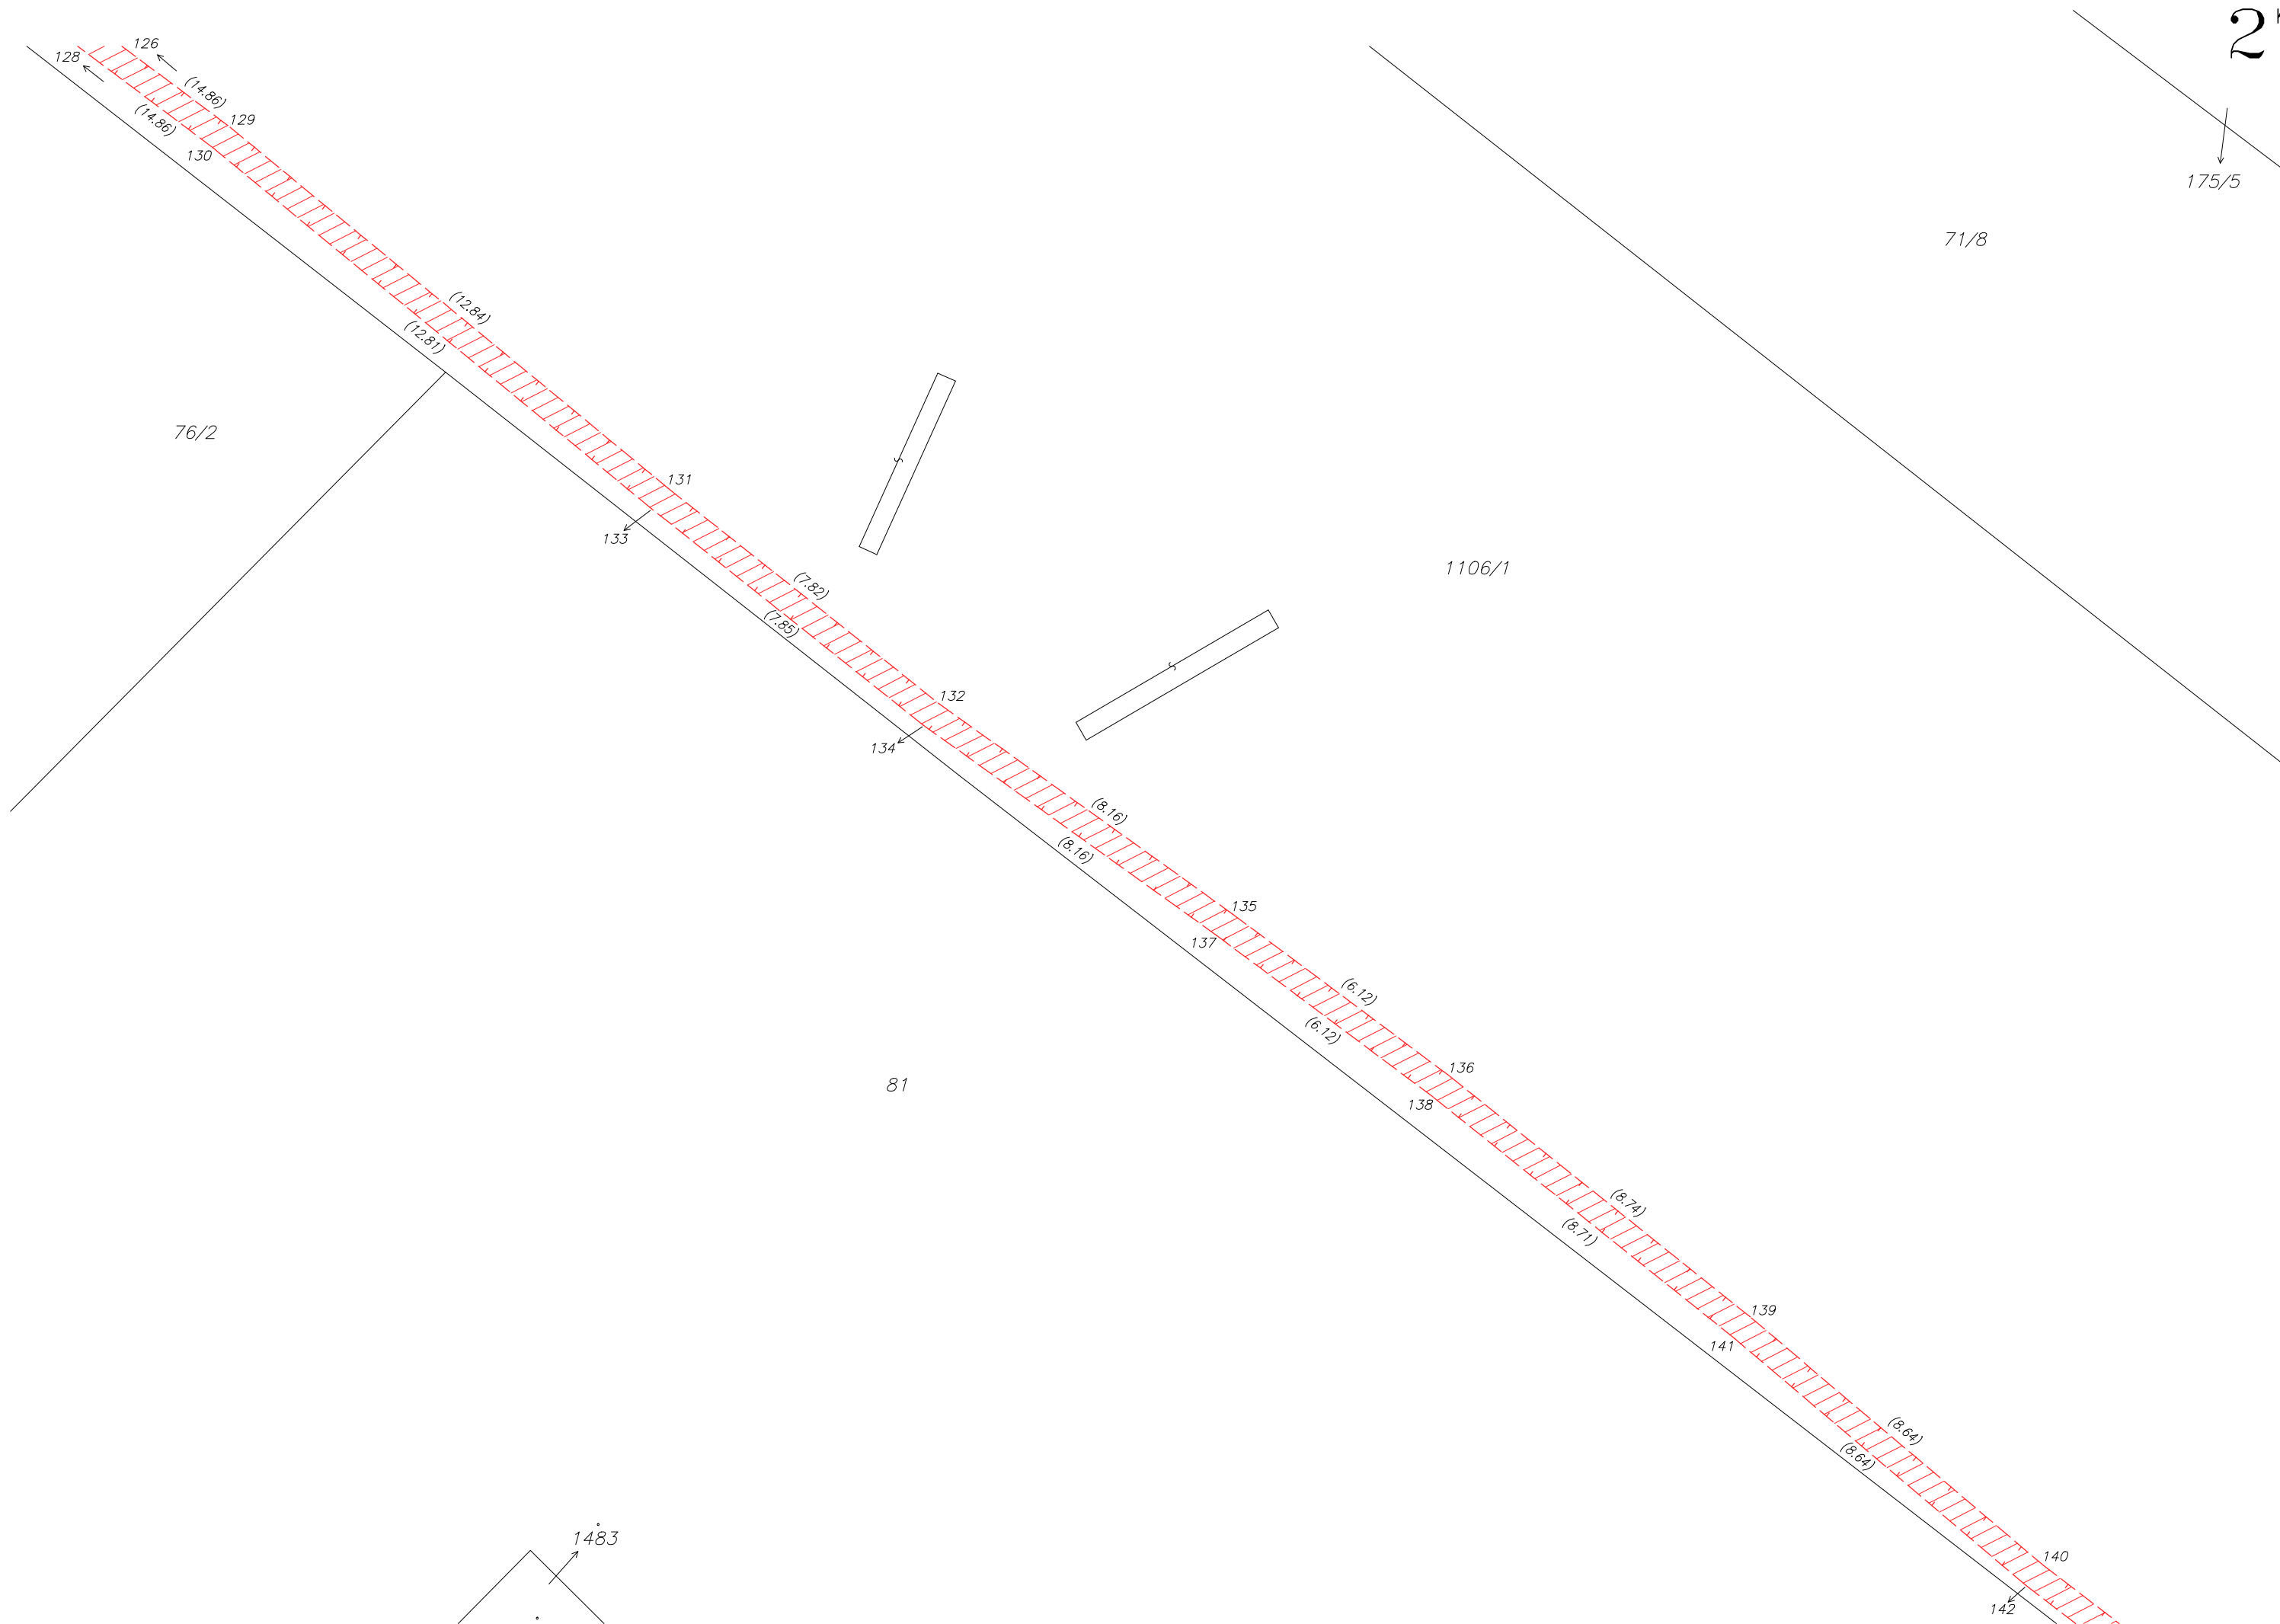




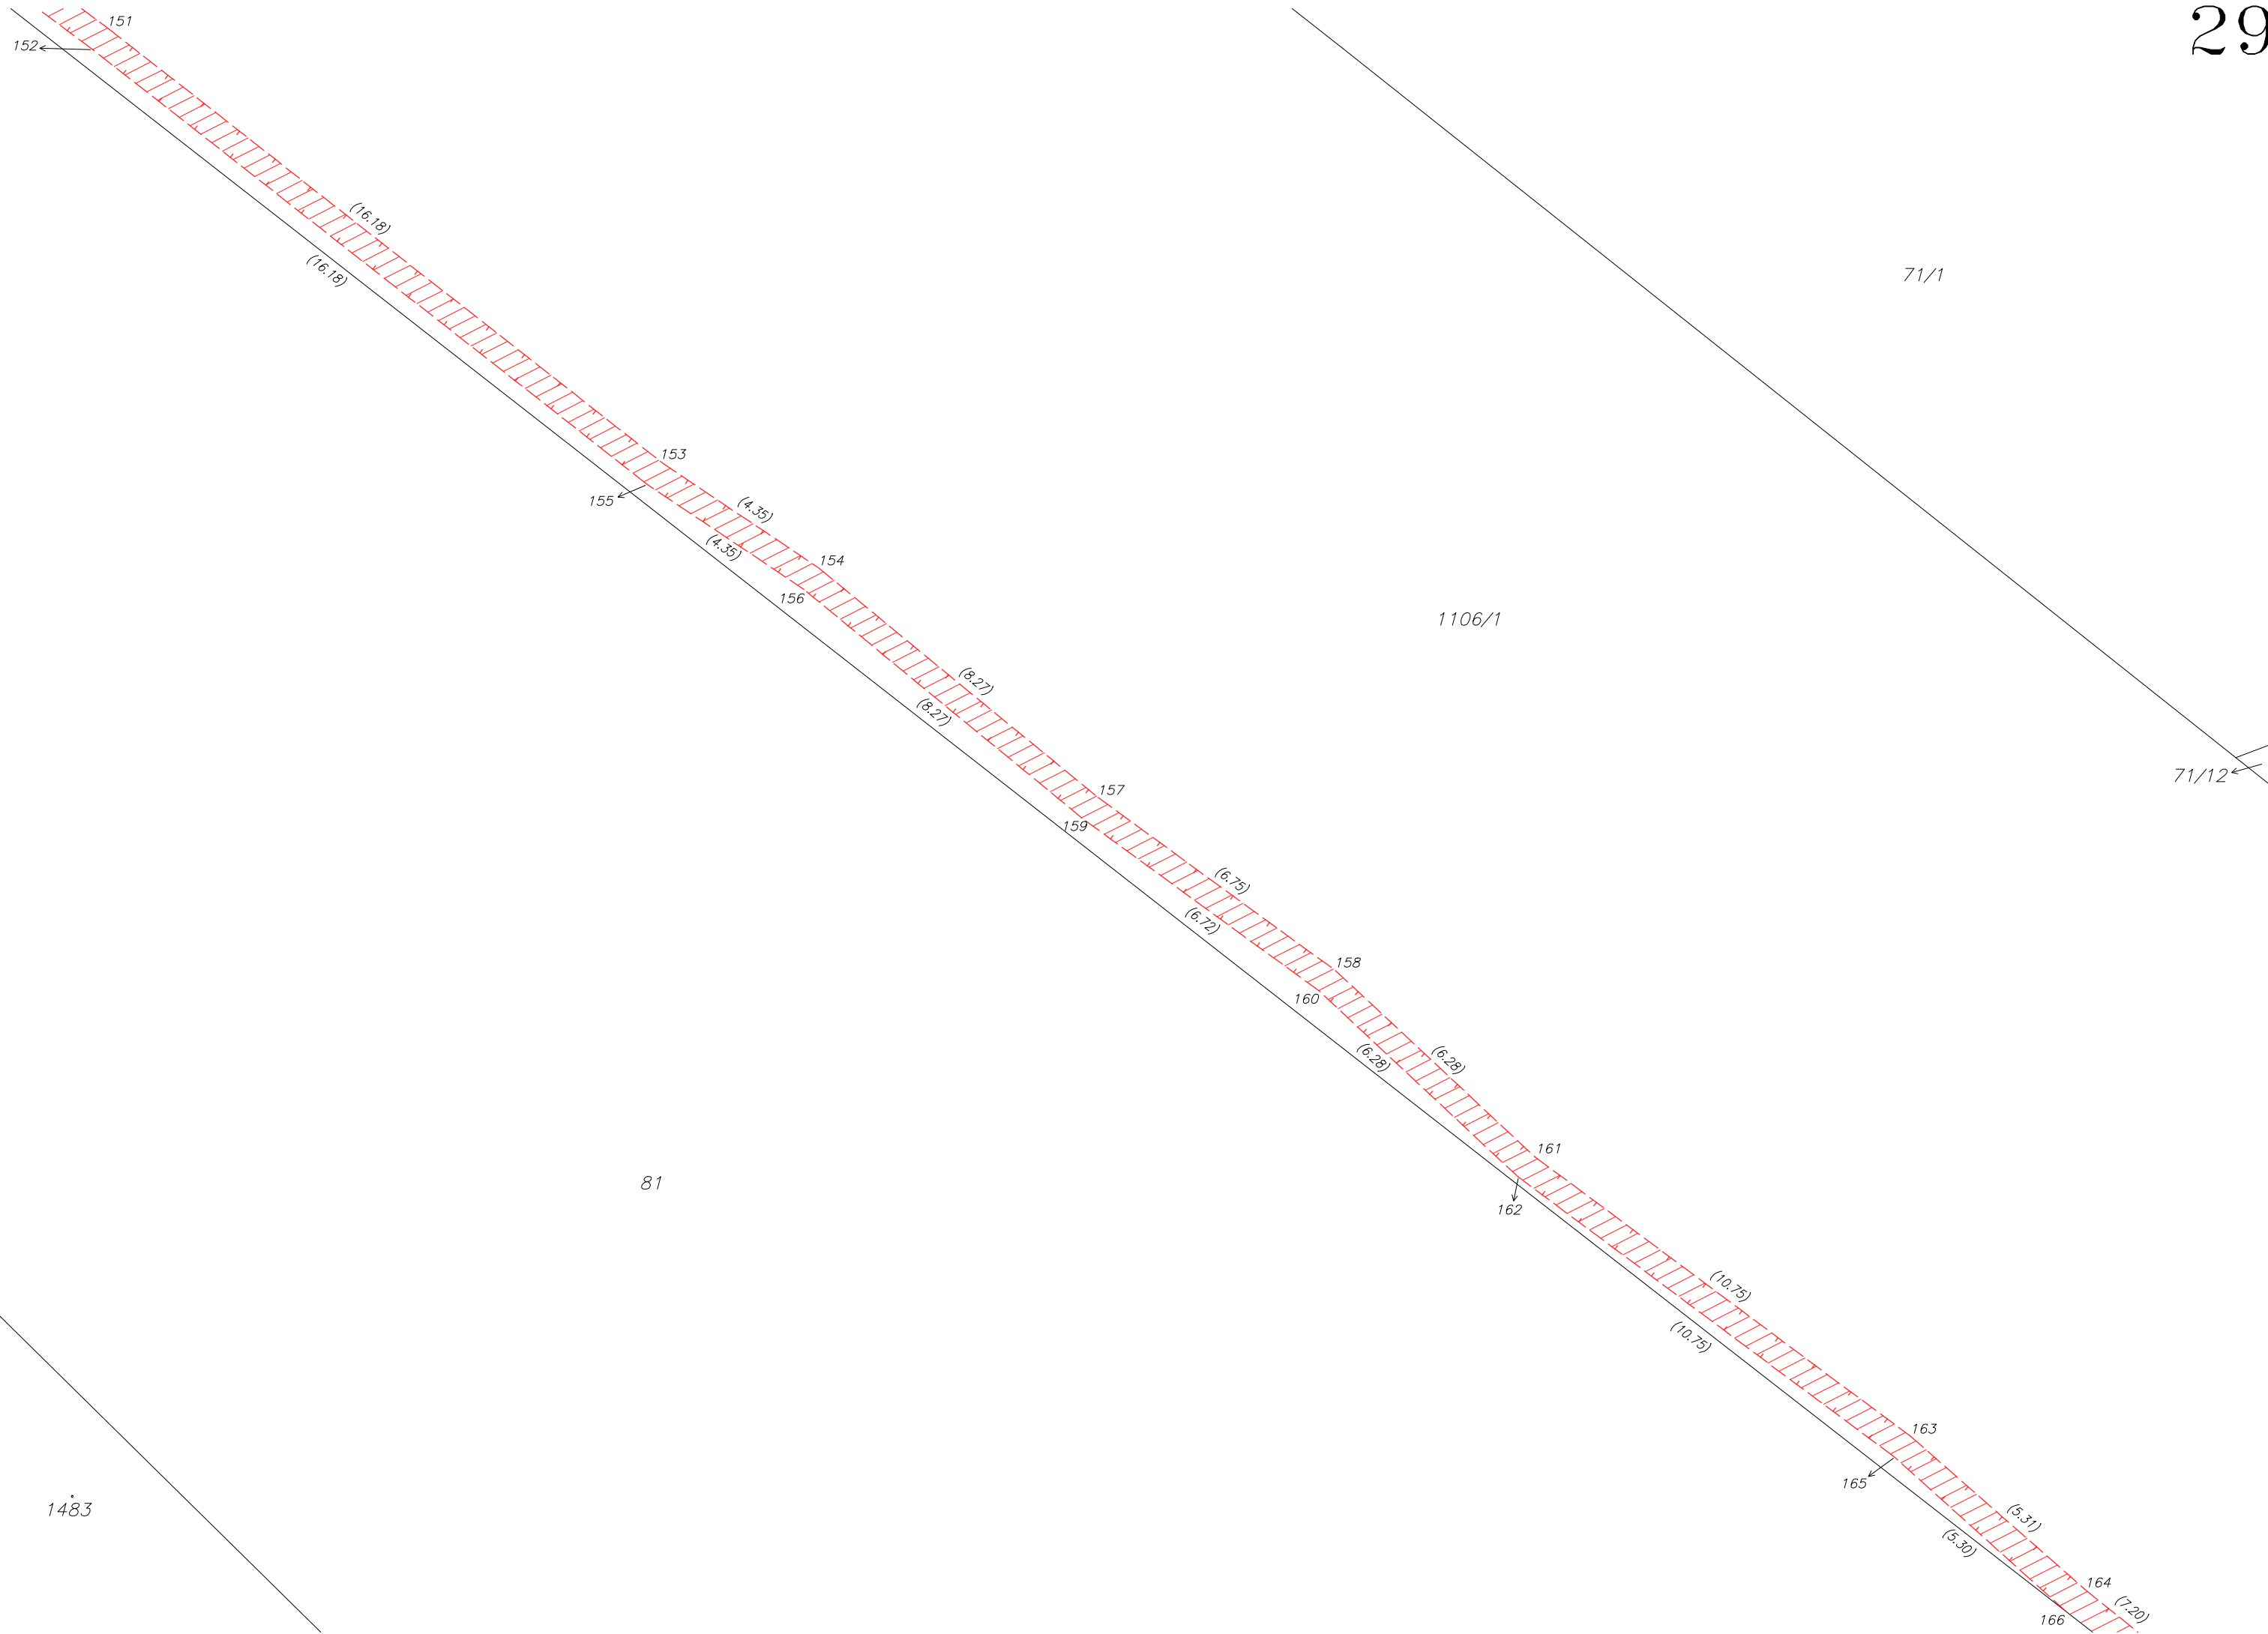

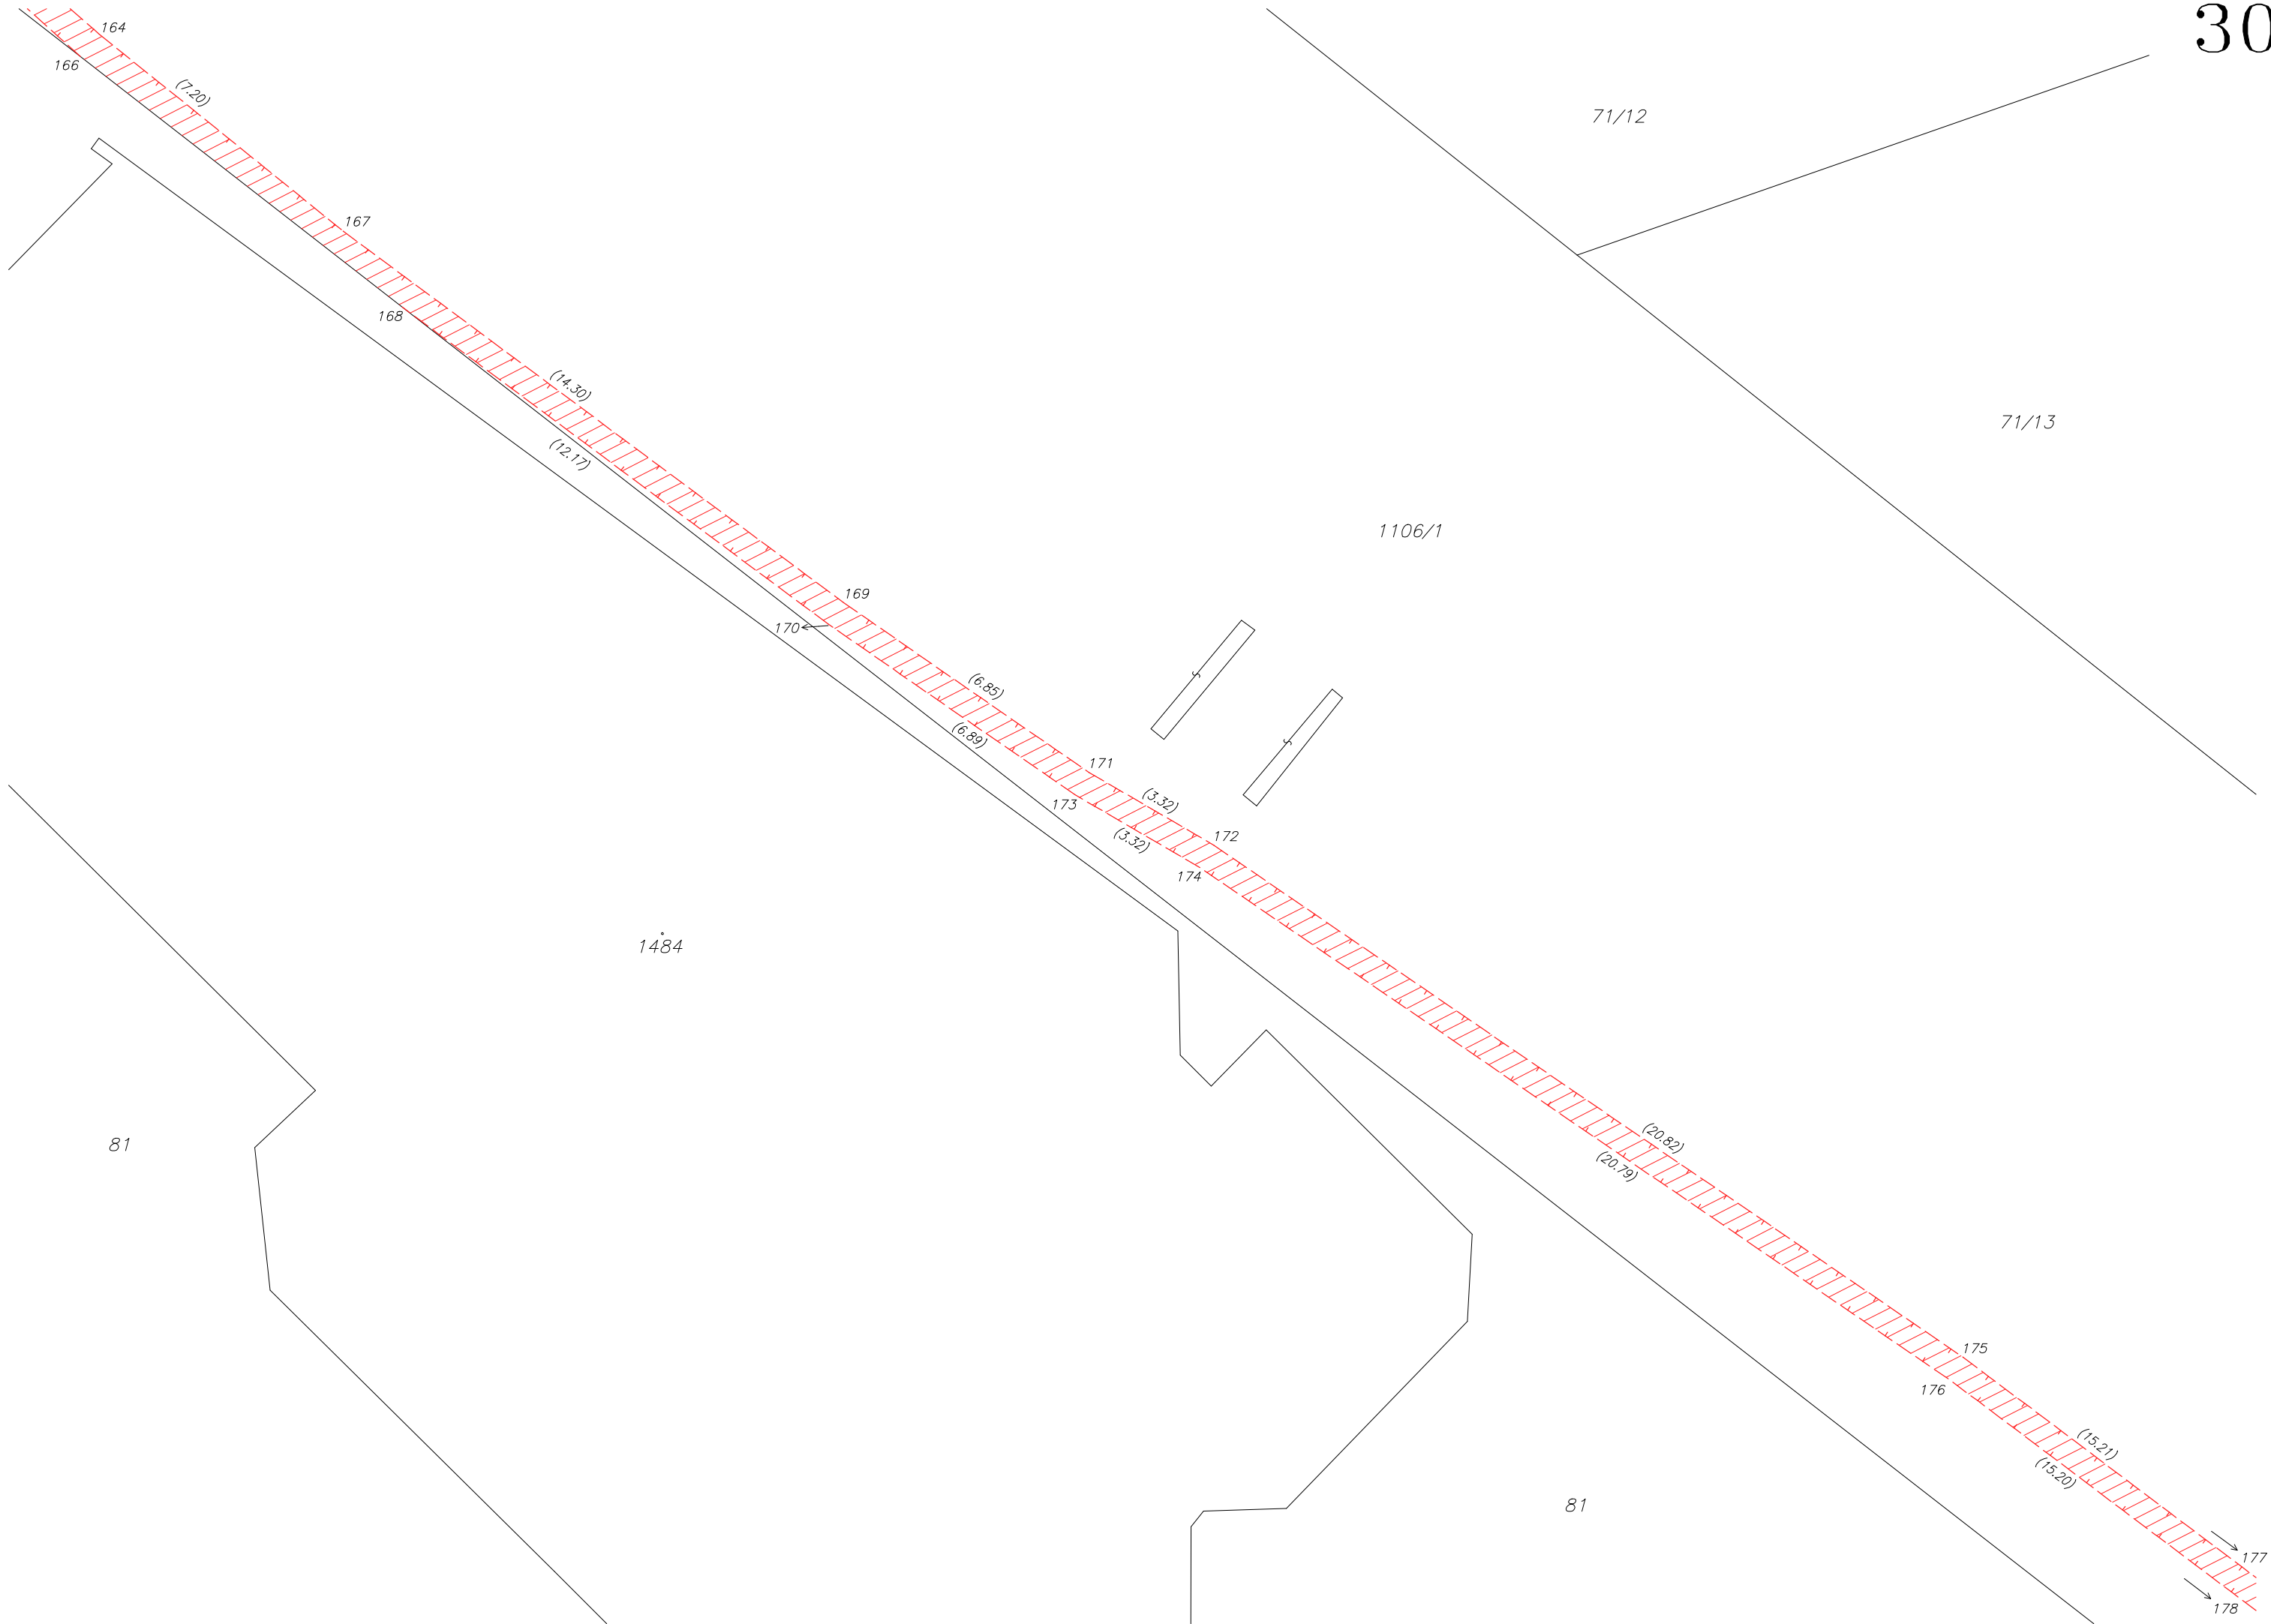

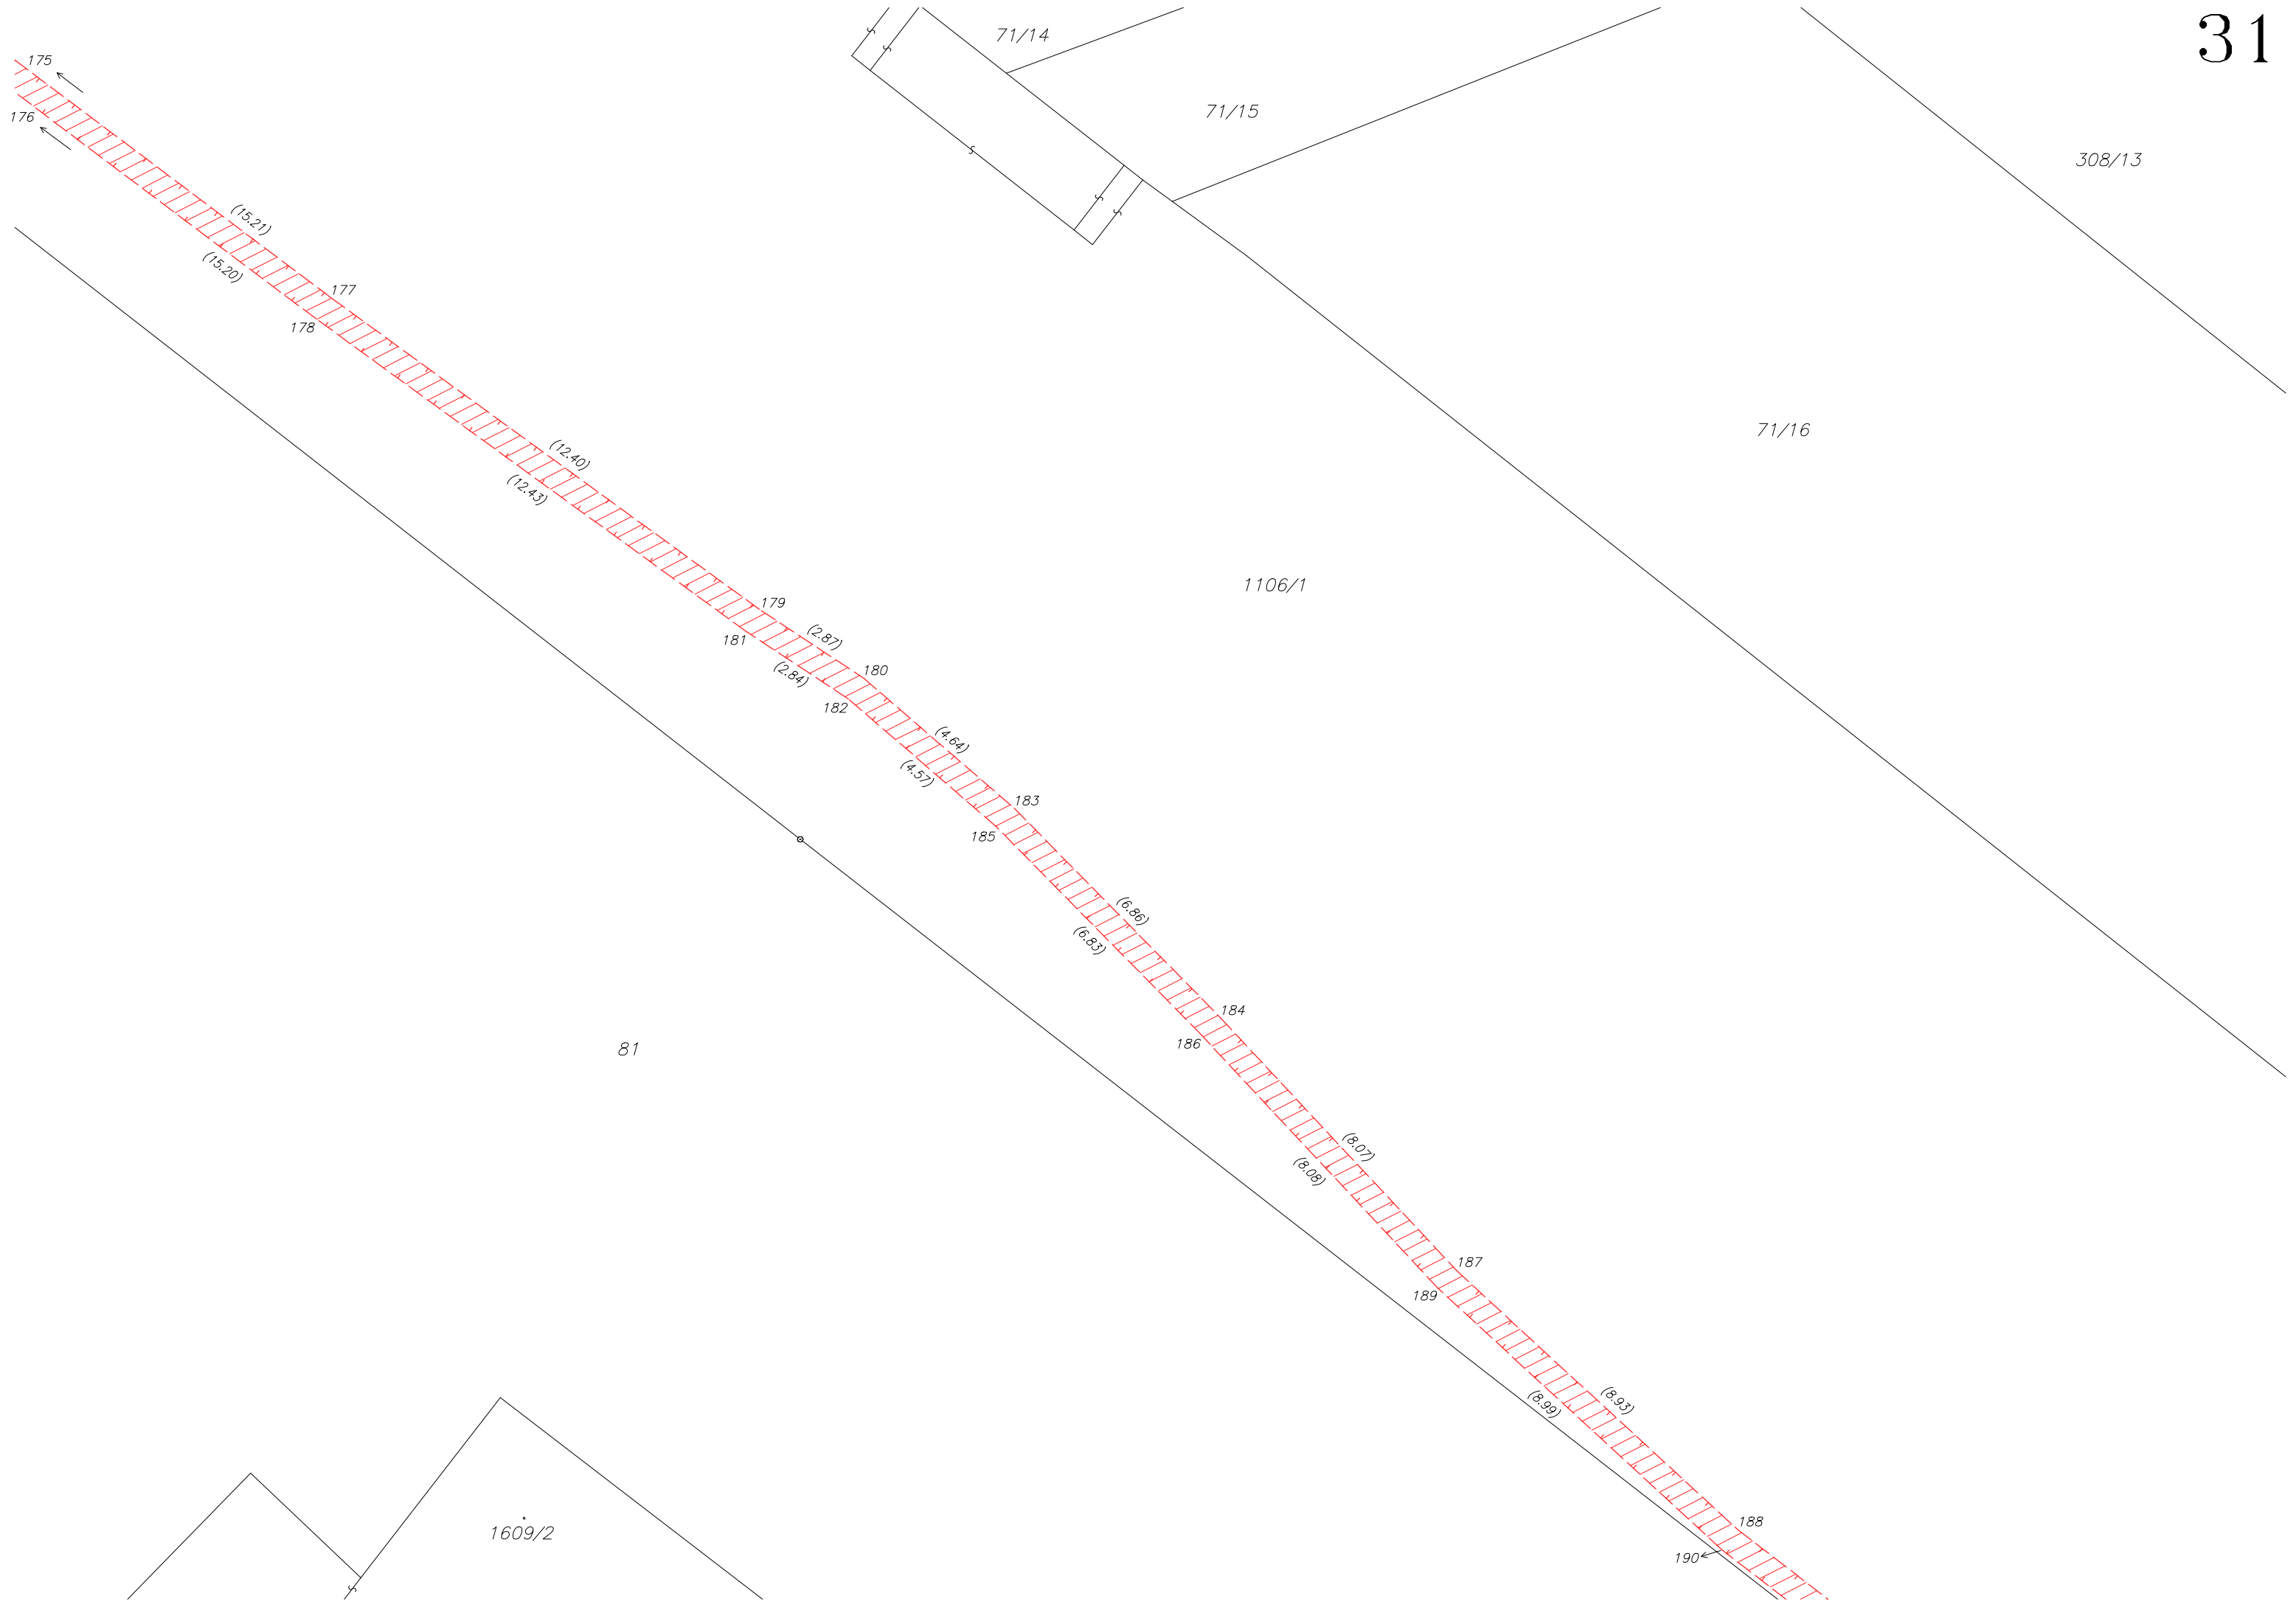



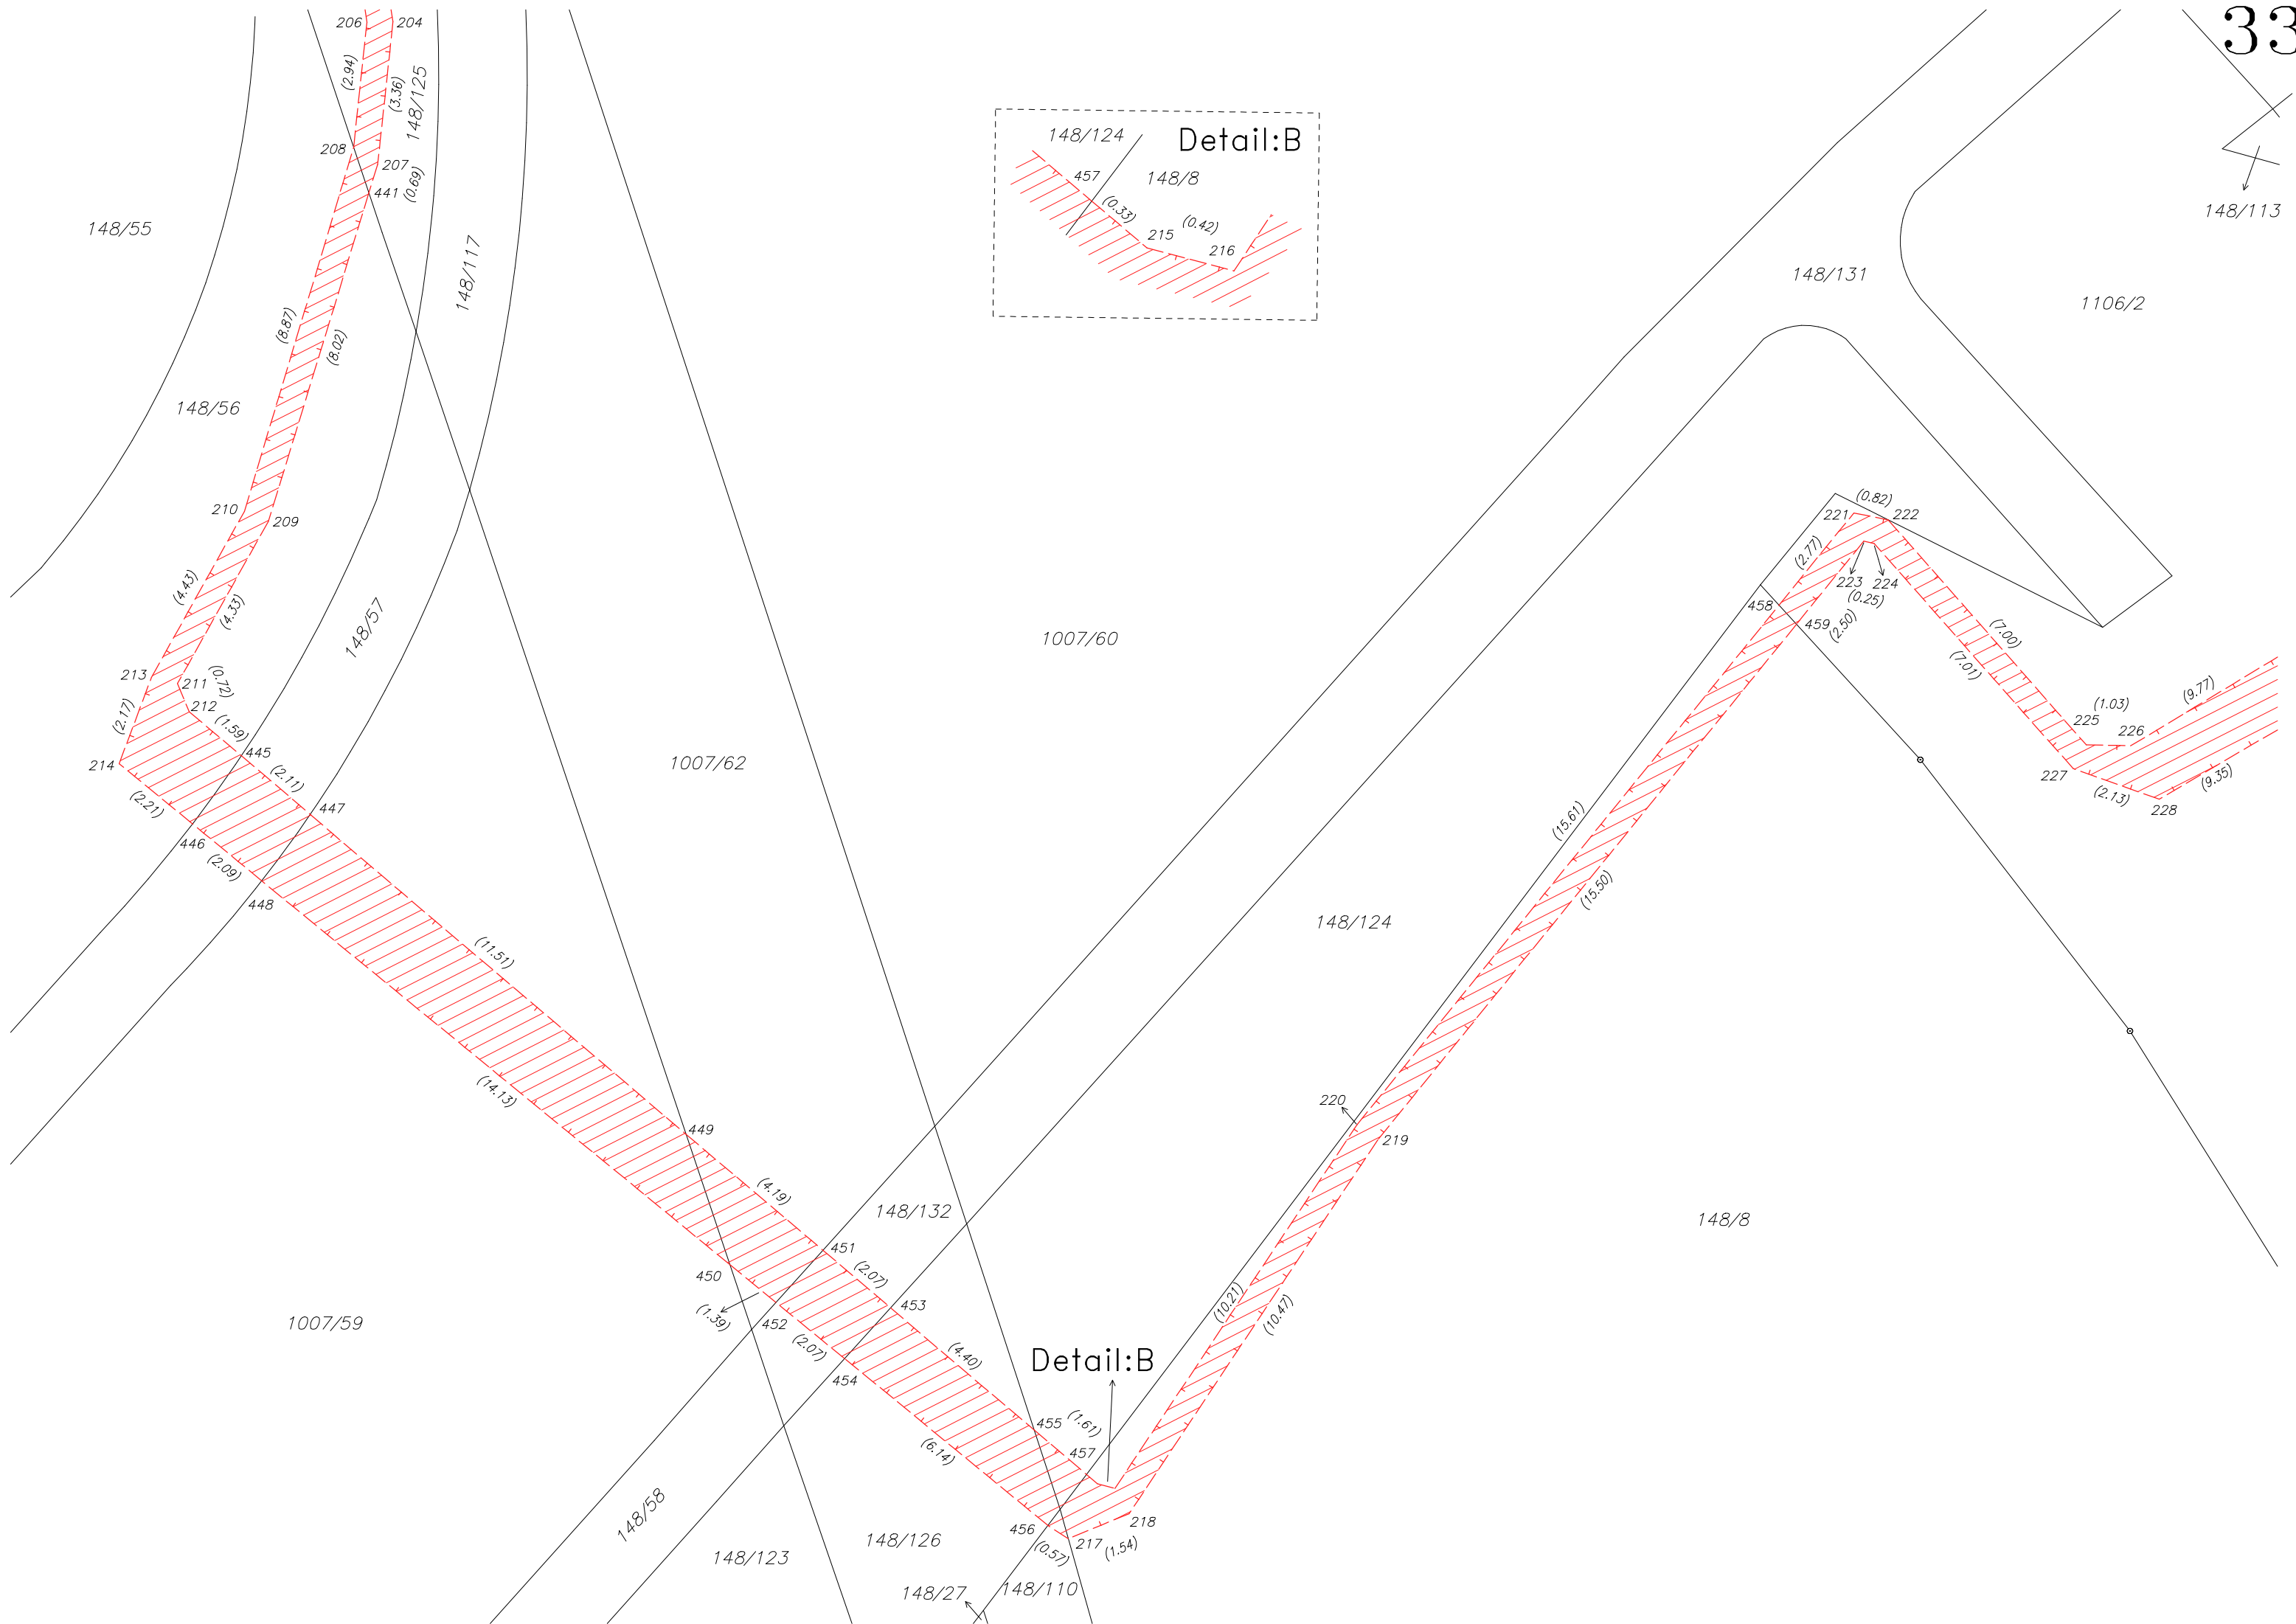

148/131

Q
148/114

Q
148/37

Q
148/47

S
↑





—

106/2

1067/13

