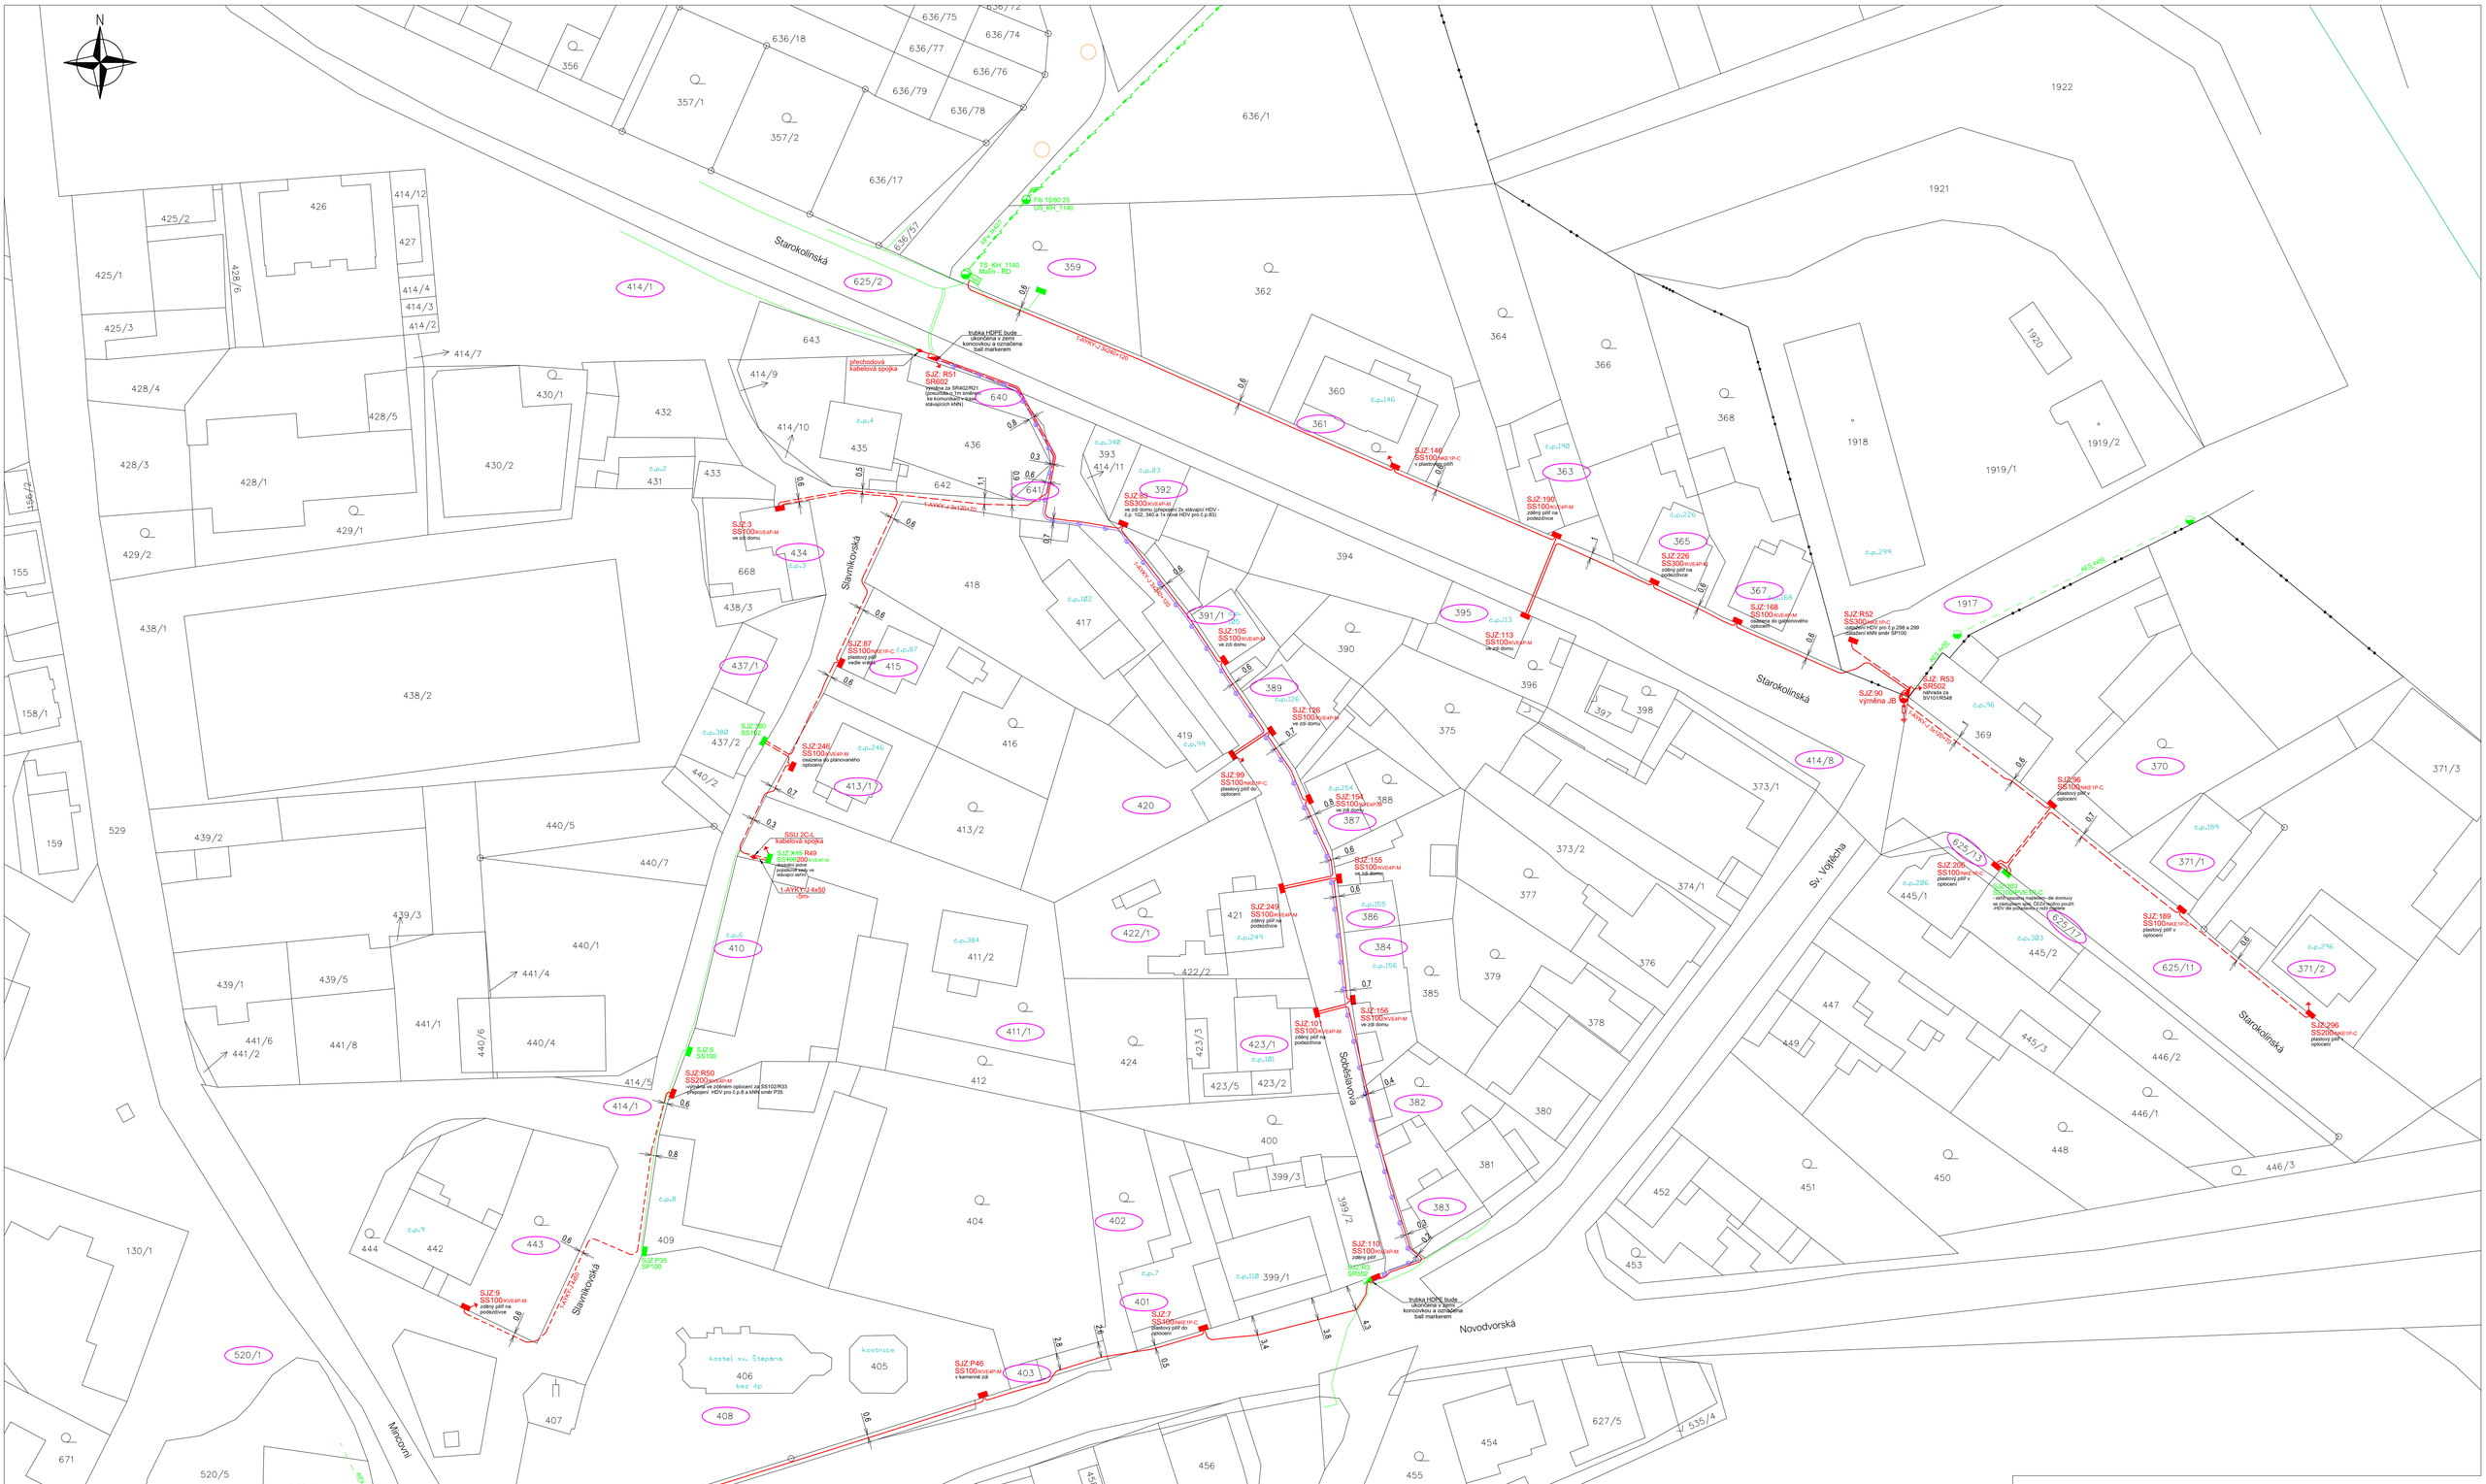

LEGENDA:

- nové kabelové vedení NN 1-AYKY-J 4x50
- nové kabelové vedení NN 1-AYKY-J 3x120+70
- nové kabelové vedení NN 1-AYKY-J 3x240+120
- nová trubka HDPE 40/33
- nová pojistková skříň
- nová rozpojovací skříň
- nová kabelová spojka
- nové svodiče přepětí NN
- nové uzemnění
- nový podpěrný bod - výměna ve stávajícím místě
- stávající kabelové vedení NN
- stávající venkovní vedení NN
- stávající venkovní vedení VN
- stávající pojistková skříň
- stávající rozpojovací skříň
- stávající podpěrný bod
- stávající trafostanice
- 625/2 pozemek dotčený stavbou

REVIZE	DATUM	POPIS ZMĚNY	PODPIS

Schválil:	Ing. Ivan Jícha	Zhotovitel: ENGIE Services a.s., divize Energetická infrastruktura, Lhotecká 793/3, 143 00 Praha 4 - Lhotka, mob.: 702 015 519, www.engie.cz, petr.hlom@engie.com	
Odp. projektant:	Ing. Petr Slavíček		
Projektant:	Petr Hlom		
Číslo SPP:	IE-12-6010454		
Místo stavby:	Malín (k.ú. Malín, k.ú. Nové Dvory u Kutné Hory)	Č. zakázky:	R.20 445.001.101151
Investor:	ČEZ Distribuce, a.s., Teplická 874/8, Děčín IV, Podmokly, 405 02	Datum: 11/2020	Číslo paré:
Název stavby:	**Malín, ul. Slavníkovská, Soběslavova, Starokolínská, Novodvorská IE-12-6010454**	Stupeň PD: DÚR	
		Měřítko: 1 : 500	
Část:	**SITUAČNÍ VÝKRESY STAVBY**	Formáty: A1	Číslo výkresu: **C.2**
Název výkresu:	**Katastrální situační výkres**	1/1	

© Návrh řešení ve výkresové a textové části je předmětem ochrany dle autorského zákona