

Krycí list ZBV

Název Stavby dle SoD: Okružní křižovatka na sil. II/610 v ul. Boleslavská - Stará Boleslav Název stavebního objektu/provozního souboru (SO/PS): Chodníky	Číslo SO/PS / / pořadí Změny SO/PS: <p style="text-align: center;">131/1</p>	Číslo ZBV: <p style="text-align: center;">4</p>
---	---	---

Objednatel č. 1: Krajská správa a údržba silnic Středočeského kraje, příspěvková organizace
 Zborovská 81/11, 150 21 Praha 5 - Smíchov
 IČ: 00066001

Objednatel č. 2: Město Brandýs nad Labem - Stará Boleslav
 Masarykovo náměstí 1/6, 250 01 Brandýs nad Labem - Stará Boleslav
 IČ: 00240079

Zhotovitel: EUROVIA CS, a.s.
 U Michelského lesa 1581/2, Michle, 140 00 Praha 4
 IČ: 45274924

Rekapitulace ZBV č. 4 dle Skupin 1, 2, 3, 4, 5

ZBV č./ Skupina	Cena navrhovaných Změn záporných	Cena navrhovaných Změn kladných	Cena navrhovaných Změn záporných a Změn kladných celkem
4.1	0,00	0,00	0,00

ZBV č./ Skupina	Cena navrhovaných Změn záporných	Cena navrhovaných Změn kladných	Cena navrhovaných Změn záporných a Změn kladných celkem
4.2	0,00	0,00	0,00

ZBV č./ Skupina	Cena navrhovaných Změn záporných	Cena navrhovaných Změn kladných	Cena navrhovaných Změn záporných a Změn kladných celkem
4.3	0,00	0,00	0,00

ZBV č./ Skupina	Cena navrhovaných Změn záporných	Cena navrhovaných Změn kladných	Cena navrhovaných Změn záporných a Změn kladných celkem
4.4	0,00	267 203,16	267 203,16

ZBV č./ Skupina	Cena navrhovaných Změn záporných	Cena navrhovaných Změn kladných	Cena navrhovaných Změn záporných a Změn kladných celkem
4.5	0,00	0,00	0,00

ZBV č./ SUMA	Cena navrhovaných Změn záporných	Cena navrhovaných Změn kladných	Cena navrhovaných Změn záporných a Změn kladných celkem
4	0,00	267 203,16	267 203,16

Části ZBV se číslují číslem ZBV, za kterým je tečka a index udávající číslo Skupiny.
 Stejný systém číslování se používá pro jednotlivé Změnové listy (02)
 a pro Rozpis ocenění změn položek (04).

Změnový list

Název Stavby dle SoD: Okružní křižovatka na sil. II/610 v ul. Boleslavská - Stará Boleslav Název stavebního objektu/provozního souboru (SO/PS): Chodníky	Číslo SO/PS / / pořadí Změny SO/PS: 131/1	Číslo ZBV / Skupina změny: 4.4
---	--	--

Strany smlouvy o dílo č. S-2259/00066001/2021 na realizaci uvedené Stavby uzavřené dne 22.10.2022 (dále jen Smlouva):

Objednatel č.1: Krajská správa a údržba silnic Středočeského kraje, příspěvková organizace se sídlem Zborovská 81/11, 150 21 Praha 5 - Smíchov

Objednatel č.2: Město Brandýs nad Labem- Stará Boleslav se sídlem Masarykovo náměstí 1/6, 250 01 Brandýs nad Labem- Stará Boleslav

Zhotovitel: EUROVIA CS, a.s. se sídlem U Michelského lesa 1581/2, Michle, 140 00 Praha 4

Přílohy Změnového listu:	Paré č.	Příjemce
1. Krycí list	1	Objednatel
2. Změnový list	2	Zhotovitel
3. Zápis o projednání ocenění soupisu prací	3	Projektant (AD)
4. Rozpis ocenění Změn položek	4	Stavební dozor
5. Přehled zařazení změn do Skupin	1	
6. Přehled dokladů	1	
7. Soupis prací SO po všech změnách	2	
Další doklady dle přehledu dokladů	39	

Iniciátor Změny: Objednatel

Předmět Změny: Vybudování provizorního chodníku

Vybudování provizorního chodníku (toto ZBV p.č.4) v celkové ploše 344,9 m² (viz příloha č. 12) pro zachování průchodu pro pěší po Boleslavské ulici směrem ke kasárnům a k vlakovému nádraží. Tento provizorní chodník byl vybudován v souběhu s nově budovaným chodníkem SO 131. Před zahájením prací byl odstraněn drn a orníční vrstva. Následně byla upravena zemní pláň na kterou se rozprostřela separační geotextilie. Následně byl uložen frézovaný R materiál tříděný fr 0/32, tl 150 mm se zhutněním. Pro oddělení pěšího provozu od staveniště bylo osazeno mobilní zábradlí v délce cca 100m. Po dokončení stavebních prací na SO 131 se provizorní chodník odstraní a dotčená plocha se ohumusuje a zatravní. Stavební práce jsou zapsané ve stav. deníku (viz příloha č.14). Současně je doloženo geod. zaměření chodníku (viz. příloha č. 12).

Zdůvodnění:

Dle Žádosti města Brandýs nad Labem – Stará Boleslav ze dne 7.2.2022 o zachování průchodu pro pěší po Boleslavské ulici směrem ke kasárnům a k vlakovému nádraží (viz příloha č. 10) Zhotovitel odeslal oznámení Objednateli dopisem č.j.: 1030818ZG0/04_22 ze dne 19.4.2022 (viz příloha č. 09). Následně Zhotovitel obdržel stanovisko od Objednatele (KSÚS) ze dne 31.7.2022 (viz příloha č. 13) k vypracování ZBV.

Změna splňuje náležitosti Změny nezbytné k dokončení dle § 11 Směrnice. Ve smyslu ustanovení § 222 ZZVZ a § 4 Směrnice - "Základní hodnocení změn" se nejedná o změny, které by umožnily účast jiných dodavatelů nebo by mohly ovlivnit výběr dodavatele v původním zadávacím řízení; dále se nejedná o změny, které by měnily ekonomickou rovnováhu závazku ze smlouvy ve prospěch vybraného dodavatele nebo vedly k významnému rozšíření rozsahu plnění veřejné zakázky.

Údaje v Kč bez DPH:

Cena navrhovaných Změn záporných	Cena navrhovaných Změn kladných	Cena navrhovaných Změn záporných a Změn kladných celkem	Součet absolutních hodnot Změn kladných a Změn záporných
0,00	267 203,16	267 203,16	267 203,16

Podpis vyjadřuje souhlas se Změnou:

Zhotovitel (hl. stavbyvedoucí):	jméno	Zbyněk Goldberger	datum	podpis
Projektant (autorský dozor):	jméno	Ing. Pavel Hrdina Pontex, spol s.r.o.	datum	podpis
Stavební dozor:	jméno	Petr Jiřímský TES Consulting, s.r.o.	datum	podpis
Zástupce Objednatele č. 1:	jméno	Ing. Marek Hanuš, MPA	datum	podpis
Zástupce Objednatele č. 2:	jméno	Roman Bárta	datum	podpis

Objednatel a Zhotovitel se dohodli, že u tohoto SO/PS, který je součástí uvedené Stavby, budou provedeny Změny, jež jsou podrobně popsány, zdůvodněny, dokladovány a oceněny v Dokumentaci této Změny. Smluvní strany shodně prohlašují, že Změny dle tohoto Změnového listu nejsou zlepšením dle čl. 13.2 Obchodních podmínek. **Tento Změnový list představuje Dodatek Smlouvy o dílo.** Smlouva se mění v rozsahu upraveném v tomto Změnovém listu. V ostatním zůstávají práva a povinnosti Objednatele a Zhotovitele sjednané ve Smlouvě nedotčeny. Na důkaz toho připojují příslušné osoby oprávněné jednat jménem nebo v zastoupení Objednatele a Zhotovitele své podpisy.

Objednatel č. 1 (Oprávněná osoba):	jméno	Ing. Jan Fidler	datum	podpis
Objednatel č. 2 (Oprávněná osoba):	jméno	Ing. Vlastimil Pícek	datum	podpis
Zhotovitel:	jméno	Ing. Tomáš Juna	datum	podpis

ZÁPIS

**o projednání ocenění soupisu prací a ceny stavebního objektu/provozního souboru (SO/PS)
pro všechny skupiny - pro ZBV číslo: 4**

Název Stavby: Okružní křižovatka na sil. II/610 v ul. Boleslavská - Stará Boleslav
Číslo SO/PS / číslo Změny SO/PS: 131/1
Název stavebního objektu/provozního souboru (SO/PS): Chodníky

Údaje v Kč bez DPH

Cena SO/PS dle Smlouvy
1 - zadat
1 519 158,20

Poznámka: Cenu všech Změn záporných v předchozích Změnách na SO/PS a cenu navrhovaných Změn záporných na SO/PS je nutno zadávat se znaménkem mínus (-).

Cena SO/PS v předchozích ZBV:

Údaje v Kč bez DPH

	Cena všech Změn záporných v předchozích Změnách na SO/PS	Cena všech Změn kladných v předchozích Změnách na SO/PS	Cena SO/PS po všech předchozích Změnách	Rozdíl ceny SO/PS po všech předchozích Změnách a ve Smlouvě
2	3 - zadat	4 - zadat	5=1+3+4	6=5-1
stavební/montážní práce	0,00	0,00	1 519 158,20	0,00

Cena SO/PS v této ZBV a po této ZBV:

Údaje v Kč bez DPH

	Cena navrhovaných Změn záporných na SO/PS	Cena navrhovaných Změn kladných na SO/PS	Cena všech Změn kladných na SO/PS (předchozích a navrhovaných)	Cena všech Změn kladných na SO/PS k ceně SO/PS dle Smlouvy v %
7	8 - zadat	9 - zadat	10=4+9	11=10/1
stavební/montážní práce	0,00	267 203,16	267 203,16	17,59%

Cena SO/PS po této ZBV:

Údaje v Kč bez DPH

	Cena všech Změn záporných na SO/PS (předchozích a navrhovaných)	Cena SO/PS po této Změně	Rozdíl ceny SO/PS po této Změně oproti ceně SO/PS dle Smlouvy	Rozdíl ceny SO/PS po této Změně oproti ceně SO/PS dle Smlouvy v %
12	13=3+8	14=1+13+10	15=14-1	16=15/1
stavební/montážní práce	0,00	1 786 361,36	267 203,16	17,59%

Vyjádření (souhlasím x nesouhlasím), jméno, datum, podpis

		Datum	Podpis
Zhotovitel (hl. stavbyvedoucí):	Zbyněk Goldberger		souhlasím
Projektant (autorský dozor):	Ing. Pavel Hrdina		souhlasím
Technický dozor investora:	Petr Jiřímský		souhlasím
Zástupce Objednatele č. 1:	Ing. Marek Hanuš, MPA		souhlasím
Zástupce Objednatele č. 2:	Roman Bárta		souhlasím
Zaměstnanec KSÚS SK odpovědný za cenové projednání Změny:	Ing. Jaroslava Jurková		souhlasím
Zaměstnanec města Brandýs nad Labem- Stará Boleslav odpovědný za cenové projednání Změny:	Roman Bárta		souhlasím

Rozpis položek a cen Změny

Název stavby: Okružní křižovatka na sil. II/610 v ul. Boleslavská - Stará Boleslav

Číslo a název SO/PS: SO 131 - Chodníky

Číslo a název rozpočtu: SO 131 - Chodníky

ZMĚNA SOUPISU PRACÍ (SO/PS)

1

Skupina změn 4

Poř. č. pol.	Kód položky	Název položky	m.j.	Množství ve Smlouvě	Množství po Změně	Množství rozdílu	Cena za m.j. v Kč	Cena celkem ve Smlouvě v Kč	Změny záporné v Kč	Změny kladné v Kč	Cena celkem po Změně v Kč	Rozdíl cen celkem v Kč	Podíl cen celkem v %
1	2	3	4	5	6	7	8	9	10	11	12	13	14
1	015111.	POPLATKY ZA LIKVIDACÍ ODPADŮ NEKONTAMINOVANÝCH - 17 05 04 VYTĚŽENÉ ZEMINY A HORNINY - I. TŘÍDA TĚŽITELNOSTI	T	115,918	219,388	103,470	53,950	6 253,78	0,00	5 582,21	11 835,99	5 582,21	189,26
3	125734.	VYKOPÁVKY ZE ZEMNÍKŮ A SKLÁDEK TŘ. I, ODVOZ DO 5KM	M3	733,574	785,309	51,735	141,140	103 536,63	0,00	7 301,88	110 838,51	7 301,88	107,05
6	18110.	ÚPRAVA PLÁNE SE ZHUTNĚNÍM V HORNINĚ TŘ. I	M2	973,200	1 318,100	344,900	13,870	13 498,28	0,00	4 783,76	18 282,04	4 783,76	135,44
7	18232.	ROZPROSTŘENÍ ORNICE V ROVINĚ V TL DO 0,15M	M2	4 890,490	5 235,390	344,900	20,610	100 793,00	0,00	7 108,39	107 901,39	7 108,39	107,05
8	18241.	ZALOŽENÍ TRÁVNÍKU RUČNÍM VÝSEVEM	M2	4 890,490	5 235,390	344,900	16,190	79 177,03	0,00	5 583,93	84 760,96	5 583,93	107,05
9	18247.	OŠETŘOVÁNÍ TRÁVNÍKU	M2	4 890,490	5 235,390	344,900	4,320	21 126,92	0,00	1 489,97	22 616,89	1 489,97	107,05
Nové položky													
17	015130.N	POPLATKY ZA LIKVIDACÍ ODPADŮ NEKONTAMINOVANÝCH - 17 03 02 VYBOURANÝ ASFALTOVÝ BETON BEZ DEHTU	T	0,000	129,338	129,338	257,000	0,00	0,00	33 239,87	33 239,87	33 239,87	100,00
18	12273.N	ODKOPÁVKY A PROKOPÁVKY OBECNÉ TŘ. I	M3	0,000	51,735	51,735	141,140	0,00	0,00	7 301,88	7 301,88	7 301,88	100,00
19	21461.N	SEPARAČNÍ GEOTEXILIE	M2	0,000	344,900	344,900	49,260	0,00	0,00	16 989,77	16 989,77	16 989,77	100,00
20	56363.N	VOZOVKOVÉ VRSTVY Z RECYKLOVANÉHO MATERIÁLU TL DO 150MM	M2	0,000	344,900	344,900	155,000	0,00	0,00	53 459,50	53 459,50	53 459,50	100,00
21	916812.N	ODDĚL OPLOCENÍ S PODSTAVCI DRÁTĚNNÉ - MONTÁŽ S PŘESUNEM	M	0,000	98,000	98,000	283,000	0,00	0,00	27 734,00	27 734,00	27 734,00	100,00
22	916813.N	ODDĚL OPLOCENÍ S PODSTAVCI DRÁTĚNNÉ - DEMONTÁŽ	M	0,000	98,000	98,000	149,000	0,00	0,00	14 602,00	14 602,00	14 602,00	100,00
23	916819.N	ODDĚL OPLOCENÍ S PODSTAVCI DRÁTĚNNÉ - NÁJEMNÉ	MDEN	0,000	3 038,000	3 038,000	27,000	0,00	0,00	82 026,00	82 026,00	82 026,00	100,00
Celkem									0,00	267 203,16		267 203,16	

Odpovědný zástupce Objednatele i odpovědný zástupce Zhotovitele odsouhlasují skladbu měněných položek i nových položek, včetně jejich výměr, vyjadřujících předkládanou změnu. Potvrzují zároveň skutečné provedení prací a oprávněnost změny.

Za Zhotovitele: Zbyněk Goldberger, (hl. stavbyvedoucí)
Podpis:

Za Objednatele: Petr Jiřimský, (TDS/TDI)
Podpis:

PŘEHLED ZAŘAZENÍ ZMĚN DO SKUPIN

Název a evidenční číslo Stavby: Okružní křižovatka na sil. II/610 v ul. Boleslavská - Stará Boleslav, 1617900

1	Přijátá smluvní částka bez rezervy a DPH	34 596 205,67
2=1+19+20	Aktuální smluvní částka (cena stavby)	39 014 336,92
	Aktuální smluvní částka (cena stavby) včetně DPH	47 207 347,67
3=(2/1)*100	Procento změny Přijaté smluvní částky	112,77%
4=(25/1)*100	Sledování vyhrazených změn (Skupina 1)	0,00%
5=(28/1)*100	Sledování záměny položek (Skupina 2)	0,00%
40=(19/1)*100	Sledování limitu 15 % pro podstatnou změnu pro Změny záporné dle § 14, odst. (5), písm. b)	-1,39%

6=32+36	Suma Změn kladných a Změn záporných Skupiny 3 a Skupiny 4	4 418 131,25
7=(6/1)*100	Sledování limitu 30 % - součet Skupiny 3 a Skupiny 4	12,77%
8=1*0,3	Zákonný limit 30 % pro Skupinu 3 a Skupinu 4	10 378 861,70

9=(32A/1)*100	Sledování limitu 50 % Skupina 3	14,77%
10=(36A/1)*100	Sledování limitu 50 % Skupina 4	0,77%
10A=32A+36A	Suma absolutních hodnot Změn kladných a Změn záporných pro Skupinu 3 a Skupinu 4	5 377 514,83
11=1*0,5	Zákonný limit 50 % pro Skupinu 3 a Skupinu 4	17 298 102,84

12=(1)*0,15	Limit	5 189 430,85
13=(39)/(1)	Sledování limitu (15%)	0,00%
14=(ABS(37)+(38))	Hodnota skupiny 5	0,00

- 1 -	- 2 -	- 3 -	- 4 -	- 5 -
Vyhrazené změny (Doměrky) (dle §100 zákona č. 134/2016 Sb.)	Záměna položek (dle §222 odst. (7) zákona č. 134/2016 Sb.)	Změny nepředvídané (dle §222 odst. (6) zákona č. 134/2016 Sb.)	Změny nezbytné (dle §222 odst. (5) zákona č. 134/2016 Sb.)	Změny de minimis Změny neměnní celkovou povahou veřejné zakázky (dle §222 odst. (4) zákona č. 134/2016 Sb.)

SO	ZBV č.	Název SO/PS / předmět Změny	Změny záporné (zadávat se znaménkem minus)	Změny kladné	Hodnota ZBV	Změny záporné (zadávat se znaménkem minus)	Změny kladné	Suma Změn záporných a Změn kladných	Změny záporné (zadávat se znaménkem minus)	Změny kladné	Suma Změn záporných a Změn kladných	Změny záporné (zadávat se znaménkem minus)	Změny kladné	Suma Změn záporných a Změn kladných	Suma absolutních hodnot Změn kladných a Změn záporných	Změny záporné (zadávat se znaménkem minus)	Změny kladné	Suma Změn záporných a Změn kladných	Suma absolutních hodnot Změn kladných a Změn záporných	Změny záporné (zadávat se znaménkem minus)	Změny kladné	limit 15 %
16	17	18	19=23+26+29+33	20=24+27+30+34+37+39	21=19+20	23	24	25=23+24	26	27	28=26+27	29	30	32=29+30	32A=ABS(29)+30	33	34	36=33+34	36A=ABS(33)+34	37	38	39=ABS(37)+38
		Okružní křižovatka na sil. II/610 v ul. Boleslavská - Stará Boleslav	- 479 691,79	4 897 823,04	4 418 131,25	0,00	0,00	0,00	0,00	0,00	0,00	- 479 691,79	4 630 619,88	4 150 928,09	5 110 311,67	0,00	267 203,16	267 203,16	267 203,16	0,00	0,00	0,00
901.1	1	Úprava DIO dle požadavku UK	- 479 691,79	913 417,17	433 725,38	0,00	0,00	0,00	0,00	0,00	0,00	- 479 691,79	913 417,17	433 725,38	1 393 108,96	0,00	0,00	0,00	0,00	0,00	0,00	0,00
901.1a	2	Provizorní komunikace	0,00	3 187 831,75	3 187 831,75			0,00			0,00	0,00	3 187 831,75	3 187 831,75	3 187 831,75			0,00	0,00			0,00
122a	3	Kanalizace - skutečné podmínky	0,00	529 370,96	529 370,96			0,00			0,00	0,00	529 370,96	529 370,96	529 370,96			0,00	0,00			0,00
131	4	Vybudování provizorního chodníku	0,00	267 203,16	267 203,16			0,00			0,00	0,00		0,00	0,00	0,00	267 203,16	267 203,16	267 203,16			0,00
			0,00	0,00	0,00			0,00			0,00			0,00	0,00			0,00	0,00			0,00
			0,00	0,00	0,00			0,00			0,00			0,00	0,00			0,00	0,00			0,00
Poznámka: Formulář má informativní charakter a zobrazuje stav k datu předložení Změnového listu.

Přehled dalších dokladů

Číslo ZBV:	4
Název stavby:	Okružní křižovatka na sil. II/610 v ul. Boleslavská - Stará Boleslav
Název stavebního objektu / provozního souboru (SO/PS):	Chodníky
Číslo SO/PS / číslo změny SO/PS:	131/1

Doklad	počet listů
07_Soupis prací SO po změnách	2
08_Cenové zdůvodnění nových položek a jednotkových cen	1
09_Oznámení Zhotovitele čj.: 1030818ZGO/04_22 ze dne 19.4.2022	2
10_Žádost města Brandýs nad Labem – Stará Boleslav ze dne 7.2.2022	1
11_Zápis z kontrolního dne stavby ze dne 3.2.2022 (bod 2.1)	4
12_Geodetické zaměření plochy chodníku, protokol č. 3/OK/2022	2
13_KSÚS - souhlas se zpracováním ZBV p.č. 1 - 5 ze dne 31.7.2022	28
14_Zápisy ze SD	1
Počet listů celkem	41

Soupis prací SO po všech změnách													
Název stavby: Okružní křižovatka na sil. II/610 v ul. Boleslavská - Stará Boleslav							ZMĚNA SOUPISU PRACÍ (SO/PS)						
Číslo a název SO/PS: SO 131 - Chodníky							1						
Číslo a název rozpočtu: SO 131 - Chodníky							celkem po všech změnách						
Poř. č. pol.	Kód položky	Název položky	m.j.	Množství ve Smlouvě	Množství po Změnách	Množství rozdílu	Cena za m.j. v Kč	Cena celkem ve Smlouvě v Kč	Změny záporné v Kč	Změny kladné v Kč	Cena celkem po Změnách v Kč	Rozdíl cen celkem v Kč	Podíl cen celkem v %
1	2	3	4	5	6	7	8	9	10	11	12	13	14
1	015111.	POPLATKY ZA LIKVIDACÍ ODPADŮ NEKONTAMINOVANÝCH - 17 05 04 VYTĚŽENÉ ZEMINY A HORNINY - I. TŘÍDA TĚŽITELNOSTI	T	115,918	219,388	103,470	53,950	6 253,78	0,00	5 582,21	11 835,99	5 582,21	189,26
ZBV 4 Chodníky							103,470						
<i>sejmutí dmu (pol. č. 11130) 2,0*0,15*344,9=103,470 [A] T</i>													
2	12373.	ODKOP PRO SPOD STAVBU SILNIC A ŽELEZNIC TŘ. I	M3	57,959	57,959	0,000	241,930	14 022,02	0,00	0,00	14 022,02	0,00	100,00
3	125734.	VYKOPÁVKY ZE ZEMNÍKŮ A SKLÁDEK TŘ. I, ODVOZ DO 5KM	M3	733,574	785,309	51,735	141,140	103 536,63	0,00	7 301,88	110 838,51	7 301,88	107,05
ZBV 4 Chodníky							51,735						
<i>zpětné ohumusování plochy po odtěžení prov. chodníku, předpokládaná vzdálenost do 5km, rozprostření v pol.č. 18232 0,15*344,9=51,735 [A] m3</i>													
4	17120.	ULOŽENÍ SYPANINY DO NÁSPŮ A NA SKLÁDKY BEZ ZHUTNĚNÍ	M3	57,959	57,959	0,000	3,240	187,79	0,00	0,00	187,79	0,00	100,00
5	17180.	ULOŽENÍ SYPANINY DO NÁSPŮ Z NAKUPOVANÝCH MATERIÁLŮ	M3	642,207	642,207	0,000	333,440	214 137,50	0,00	0,00	214 137,50	0,00	100,00
6	18110.	ÚPRAVA PLÁNĚ SE ZHUTNĚNÍM V HORNINĚ TŘ. I	M2	973,200	1 318,100	344,900	13,870	13 498,28	0,00	4 783,76	18 282,04	4 783,76	135,44
ZBV 4 Chodníky							344,900						
<i>dle geod. zaměření 344,9m2</i>													
7	18232.	ROZPROSTŘENÍ ORNICE V ROVINĚ V TL DO 0,15M	M2	4 890,490	5 235,390	344,900	20,610	100 793,00	0,00	7 108,39	107 901,39	7 108,39	107,05
ZBV 4 Chodníky							344,900						
<i>dle geod. zaměření 344,9m2</i>													
8	18241.	ZALOŽENÍ TRÁVNÍKU RUČNÍM VÝSEVEM	M2	4 890,490	5 235,390	344,900	16,190	79 177,03	0,00	5 583,93	84 760,96	5 583,93	107,05
ZBV 4 Chodníky							344,900						
<i>obnovení trávníku po odtěžení prov. chodníku dle geod. zaměření 344,9m2</i>													
9	18247.	OŠETŘOVÁNÍ TRÁVNÍKU	M2	4 890,490	5 235,390	344,900	4,320	21 126,92	0,00	1 489,97	22 616,89	1 489,97	107,05
ZBV 4 Chodníky							344,900						
<i>obnovení trávníku po odtěžení prov. chodníku dle geod. zaměření 344,9m2</i>													
10	56335.	VOZOVKOVÉ VRSTVY ZE ŠTĚRKODRTI TL. DO 250MM	M2	973,200	973,200	0,000	196,020	190 766,66	0,00	0,00	190 766,66	0,00	100,00
11	582611.	KRYTY Z BETON DLAŽDIC SE ZÁMKEM ŠEDÝCH TL 60MM DO LOŽE Z KAM	M2	894,170	894,170	0,000	503,930	450 599,09	0,00	0,00	450 599,09	0,00	100,00
12	582614.	KRYTY Z BETON DLAŽDIC SE ZÁMKEM BAREV TL 60MM DO LOŽE Z KAM	M2	16,000	16,000	0,000	636,660	10 186,56	0,00	0,00	10 186,56	0,00	100,00
13	58261A.	KRYTY Z BETON DLAŽDIC SE ZÁMKEM BAREV RELIÉF TL 60MM DO LOŽE Z KAM	M2	63,030	63,030	0,000	978,730	61 689,35	0,00	0,00	61 689,35	0,00	100,00
14	89921.	VÝŠKOVÁ ÚPRAVA POKLOPŮ	KUS	1,000	1,000	0,000	1 963,940	1 963,94	0,00	0,00	1 963,94	0,00	100,00
15	89923.	VÝŠKOVÁ ÚPRAVA KRYCÍCH HRNCŮ	KUS	1,000	1,000	0,000	985,210	985,21	0,00	0,00	985,21	0,00	100,00
16	917212.	ZÁHONOVÉ OBRUBY Z BETONOVÝCH OBRUBNÍKŮ ŠÍŘ 80MM	M	843,250	843,250	0,000	296,750	250 234,44	0,00	0,00	250 234,44	0,00	100,00

Nové položky													
17	015130.N	POPLATKY ZA LIKVIDACÍ ODPADŮ NEKONTAMINOVANÝCH - 17 03 02 VYBOURANÝ ASFALTOVÝ BETON BEZ DEHTU	T	0,000	129,338	129,338	257,000	0,00	0,00	33 239,87	33 239,87	33 239,87	100,00
ZBV 4 Chodníky						129,338							
<i>likvidace krytu provizor. chodníku 344,9*0,15*2,5=129,338 [A] T</i>													
18	12273.N	ODKOPÁVKY A PROKOPÁVKY OBECNÉ TŘ. I	M3	0,000	51,735	51,735	141,140	0,00	0,00	7 301,88	7 301,88	7 301,88	100,00
ZBV 4 Chodníky						51,735							
<i>odtěžení provizorního chodníku: 344,9*0,15=51,735 [A] M3</i>													
19	21461.N	SEPARAČNÍ GEOTEXTILIE	M2	0,000	344,900	344,900	49,260	0,00	0,00	16 989,77	16 989,77	16 989,77	100,00
ZBV 4 Chodníky						344,900							
<i>dle geod. zaměření 344,9m2</i>													
20	56363.N	VOZOVKOVÉ VRSTVY Z RECYKLOVANÉHO MATERIÁLU TL DO 150MM	M2	0,000	344,900	344,900	155,000	0,00	0,00	53 459,50	53 459,50	53 459,50	100,00
ZBV 4 Chodníky						344,900							
<i>dle geod. zaměření 344,9m2</i>													
21	916812.N	ODDĚL OPLOCENÍ S PODSTAVCI DRÁTĚNNÉ - MONTÁŽ S PŘESUNEM	M	0,000	98,000	98,000	283,000	0,00	0,00	27 734,00	27 734,00	27 734,00	100,00
ZBV 4 Chodníky						98,000							
<i>98m</i>													
22	916813.N	ODDĚL OPLOCENÍ S PODSTAVCI DRÁTĚNNÉ - DEMONTÁŽ	M	0,000	98,000	98,000	149,000	0,00	0,00	14 602,00	14 602,00	14 602,00	100,00
ZBV 4 Chodníky						98,000							
<i>98m</i>													
23	916819.N	ODDĚL OPLOCENÍ S PODSTAVCI DRÁTĚNNÉ - NÁJEMNÉ	MDEN	0,000	3 038,000	3 038,000	27,000	0,00	0,00	82 026,00	82 026,00	82 026,00	100,00
ZBV 4 Chodníky						3 038,000							
<i>98*31=3038MDEN</i>													
Celkem								1 519 158,20	0,00	267 203,16	1 786 361,36	267 203,16	

Cenové zdůvodnění nových položek a jednotkových cen

Stavba číslo, název:		Okružní křižovatka na sil. II/610 v ul. Boleslavská - Stará Boleslav						
SO číslo a název :		SO 131 Chodníky						
ROZPOČET číslo a název :		SO 131 Chodníky						
Číslo ZBV na SO:		1 Provizorní chodník						
Č. pol.	kód	typ	popis	m.j.	množství	JC	cena	cenové zdůvodnění
17	015130	N	POPLATKY ZA LIKVIDACÍ ODPADŮ NEKONTAMINOVANÝCH - 17 03 02 VYBOURANÝ ASFALTOVÝ BETON BEZ DEHTU Výpočet likvidace krytu provizor. chodníku 344,9*0,15*2,5=129,338 T	T	129,338	257,00	33 239,87	JC dle OTSKP 2022
18	12273	N	ODKOPÁVKY A PROKOPÁVKY OBECNÉ TŘ. I Výpočet odtěžení provizorního chodníku 344,9*0,15=51,735 M3	M3	51,735	141,14	7 301,88	JC dle výskytu SoD SO001.1
19	21461	N	SEPARAČNÍ GEOTEXTILIE Výpočet: dle geod. zaměření 344,9m2	M2	344,900	49,26	16 989,77	JC dle výskytu SoD SO121,SO122
20	56363	N	VOZOVKOVÉ VRSTVY Z RECYKLOVANÉHO MATERIÁLU TL DO 150MM Výpočet: dle geod. zaměření 344,9m2	M2	344,900	155,00	53 459,50	JC dle OTSKP 2022
21	916812	N	ODDĚL OPLOCENÍ S PODSTAVCI DRÁTĚNNÉ - MONTÁŽ S PŘESUNEM Výpočet: 98m	M	98,000	283,00	27 734,00	JC dle OTSKP 2022
22	916813	N	ODDĚL OPLOCENÍ S PODSTAVCI DRÁTĚNNÉ - DEMONTÁŽ Výpočet: 98m	M	98,000	149,00	14 602,00	JC dle OTSKP 2022
23	916819	N	ODDĚL OPLOCENÍ S PODSTAVCI DRÁTĚNNÉ - NÁJEMNÉ Výpočet: 98*31=3038MDEN	MDEN	3 038,000	27,00	82 026,00	JC dle OTSKP 2022

Zhotovitel:

Objednatel:

Krajská správa a údržba silnic Středočeského kraje, příspěvková organizace
K rukám Ing. Jan Lichtneger, ředitel
Zborovská 81/11
150 21 Praha 5 – Smíchov

Město Brandýs nad Labem – Stará Boleslav
K rukám Ing. Vlastimil Pícek, starosta
Masarykovo nám. 1/6,
25001 Brandýs nad Labem- Stará Boleslav

V Praze dne 19.4.2022

Dopis č. 1030818ZGO/04_22

Stavba: Okružní křižovatka na sil. II/610 v ul. Boleslavská – Stará Boleslav

Věc: Oznámení události a žádost o pokyn ke změně díla a prodloužení doby výstavby

Vážený pane řediteli, Vážený pane starosto,

jako Zhotovitel stavby „*Okružní křižovatka na sil. II/610 v ul. Boleslavská – Stará Boleslav*“ na základě smlouvy o dílo ze dne 22.10.2021 (dále „*Smlouva o dílo*“), Vám tímto jako Objednateli oznamujeme, že při provádění díla byl Městem Brandýs nad Labem – Stará Boleslav, dopisem ze dne 7.2.2022 vznesen **požadavek spočívající v zachování průchodu pro pěší po Boleslavské ulici směrem ke kasárnám a vlakovému nádraží** při výstavbě okružní křižovatky a souvisejících stavebních objektů v rámci stavby Okružní křižovatka na sil. II/610 a to po celou dobu trvání stavebních prací. Z důvodu této události je nezbytně nutná změna předmětu díla a prodloužení doby výstavby.

Objednatel byl o tomto požadavku informován v rámci kontrolního dne stavby.

Zhotovitel předpokládá, že cenový dopad změny bude v rozsahu cca 0,18 mil. Kč, přičemž skutečný rozsah (množství položek) bude doměřen.

Z tohoto důvodu Vás žádáme, v souladu se Směrnicí ředitele Objednatele ke změnám staveb (dále jen „*Směrnice*“), **o udělení pokynu ke změně předmětu díla spočívající ve vybudování provizorního chodníku ke kasárnám a vlakovému nádraží a tím vyvolaných nutných stavebních úprav** tak, aby bylo vyhověno požadavkům Města Brandýs nad Labem – Stará Boleslav. Součástí změny bude mimo jiné i osazení provizorního zábradlí pro oddělení pracoviště od veřejně přístupného provizorního chodníku v nezbytně nutném rozsahu (délky

EUROVIA CS, a.s.
Odštěpný závod oblast Čechy střed
Závod Praha východ, se sídlem Nedokončená 1332, 198 00 Praha 9



cca 150bm). Předmětná změna bude následně realizována formou Změnového listu. Na obsahu samotné změny jsme samozřejmě připraveni aktivně spolupracovat.

Zhotovitel neočekává v souvislosti s touto změnou dopad do harmonogramu prací.

Žádáme Vás tímto o **udělení pokynu k provedení změny díla nejpozději do 13.5.2022.**

S pozdravem

.....
Ing. Tomáš Juna
Eurovia CS, a.s.
Ředitel závodu Praha východ

Příloha:

P1 – dopis zaslaný Městem Brandýs nad Labem – Stará Boleslav ze dne 7.2.2022



Město Brandýs nad Labem-Stará Boleslav
Městský úřad Brandýs nad Labem-Stará Boleslav
Masarykovo náměstí 1/6
250 01 Brandýs nad Labem-Stará Boleslav



Odbor investic a správy majetku

Váš dopis čj.:

Ze dne:

Naše čj.:

Naše sp. zn.:

EUROVIA CS, a.s.

Ing. Zbyněk Goldberger

odštěpný závod oblast Čechy střed

závod Praha východ

Vyřizuje: Jaroslav Katuš

Tel.:

E-mail:

Datum: 07.02.2022

Žádost o zachování průchodu pro pěší

Vážení,

na základě současné situace přípravy staveniště a následného zahájení stavebních prací při výstavbě okružní křižovatky o souvisejících stavebních objektu – SO 131 v rámci stavby „okružní křižovatka na silnic II/610 ul. Boleslavská stará Boleslav“ Vás žádáme o zachování průchodu pro pěší po Boleslavské ulici směrem ke kasárnům a k vlakovému nádraží.

Děkujeme za vyřízení a za Vaši vstřícnost

S pozdravem

Ing. Vlastimil Pícek
starosta města

Zápis z kontrolního dne

Okružní křižovatka na sil. II/610 v ul. Boleslavská – Stará Boleslav

Kontrolní den			
číslo	2	konaný dne	3.2.2022
Účastníci			
Seznam účastníků je uveden v příloze č.1			

Zpráva o průběhu výstavby	
plnění věcného harmonogramu	Zimní technologická přestávka od 4.12.2021
popis provedených prací	Provedené práce: Skrývka drnu větev E, skrývka ornice, probíhá archeolog. záchranný výzkum (hledání detektory kovů), kácení mimolesní zeleně, ručně kopané sondy nad vedením IS
finanční plnění	Plán prací: identifikace zahloubených archeologických objektů
fotodokumentace	měsíční fakturace Pořizována průběžně

Kontrola kvality
Plnění Technické specifikace (TP, TKP, ZTKP, normy, TePř, atd.) a Kontrolního a zkušebního plánu
Průběžně, v případě potřeby zápisem ve SD. TDS upozorňuje na včasné předkládání TePř.

Kontrola kvality provedených (dokončených) stavebních prací
Průběžně, odsouhlasení zápisem ve SD, připomínky zápisem ve SD.

Vyhodnocení provedených zkoušek
TDS požaduje bezodkladné předávání protokolů z kontrolních zkoušek.

Vyhodnocení výsledků geodetického měření
-

Požadavky na zkoušky (kontrolní, průkazné)
Viz. KZP

Stav BOZP a PO
Informační tabule rozmístěny, oznámení OIP a SP vyvěšeno, označení stavby průběžně udržováno.

Různé
1. Dílčí části RDS, TePř a KZP, výrobky ke schválení budou předkládány (koncepty) elektronicky v dostatečném předstihu. Do doby vydání RDS souhlasí objednatel s prováděním prací dle PDPS.
2. Zhotovitel předá zprávu o postupu prací do 7 dní od konce každého kalendářního měsíce (dle SoD čl. 5.14) – fotodokumentace, výrobky, protokoly zkoušek, hodnocení BOZP a nasazení personálu, atd.
3. Pro rozlišení objednatelů používány zkratky Obj.1 (KSÚS) a Obj.2 (Město Brandýs n/L-Stará Boleslav).

Kontrola úkolů z minulého KD			
Úkol číslo	Název	Skutečný stav plnění úkolu	Splněno
1.1	Vzorkování výrobků	Výrobky zamýšlené k zabudování do stavby budou vzorkovány, není nutné předkládat fyzicky (dostačuje např. předložení technického listu, fotografie apod.). Výrobek bude odsouhlasen zástupcem objednatele dle jednotlivých SO a TDS. Zht požaduje specifikaci zámkové dlažby (tvar cihla, šedá, zkosená horní hrana; hmatová dlažba tvar cihla, červená, zkosená hrana) a sloupů VO (trvá) od zástupce Města Brandýs n/L-Stará Boleslav (Obj.2).	doplněno
1.2	Zimní přestávka	Zhotovitel navrhuje zimní technologickou přestávku od 4.12.2021, zástupci objednatele souhlasí.	trvá

Nové úkoly				
Úkol číslo	Název	Obsah úkolu a požadovaný cílový stav	Odpovídá	Termin
2.1	Rekonstrukce SO 131	Obj.2 požaduje zachování průchodu stavbou při rekonstrukci SO 131 (Chodníky) v trase ul. Boleslavská směr vlakové nádraží.	Zht	dle realizace
2.2	Kácení stromů	Zht zkontaktuje Ing. Karbanovou (odd. investic a údržby MěÚ BnL-SB) s informacemi ke kácení stromů nad rámec závazného stanoviska ze stavebního povolení. Zht doloží obvod kmenu ve výšce 1,3 m; druh stromu a číslo parcely.	Zht	8.2.2022
2.3	DIO	Po připomínkách dotčených účastníků uzavírkové komise ŘSD probíhá projektování nového DIO s ohledem na zachování průjezdnosti stávajících dopravních tras (viz. Příloha č. 2). Zht s novým DIO předloží časový a finanční dopad na schůzce v termínu cca 14.2.2022 (bude svolána zhotovitelem).	Zht	16.2.2022
2.4	Přístup do kasáren	Zástupce Alog./OVD Stará Boleslav požaduje zachování přístupu do zadních vjezdů do kasáren. Zht předloží řešení a finanční vyčíslení.	Zht	16.2.2022
2.5	Archeolog. záchr. výzkum	TDS požaduje doložit pokračování (nebo ukončení) záchranného archeologického výzkumu.	Zht	16.2.2022

Datum konání příštího KD Dne 24.2.2022 od 10:00 na stavbě (u památníku MiGu).

**V případě, že máte k tomuto zápisu připomínky, sdělte je prosím do 2 dnů od zaslání.
V opačném případě se má za to, že jste zápis odsouhlasili.**

Zapsal

Petr Jiřimský, TDS

Přílohy

Číslo	Název
1	Prezenční listina
2	Zápis z uzavírkové komise ŘSD ze dne 27.1.2022

Příloha č. 1 k Zápisu z kontrolního dne stavby
Prezenční listina

Kontrolní den stavby			
číslo	2	konaný dne	3.2.2022
Jméno, příjmení	Organizace, funkce	Telefon, e-mail	Podpis
Marek Hanuš	KSÚS, investiční technik		
Petr Jiřímský	TDS, IBR Consulting		
Martin Kalfeřt	TDS, IBR Consulting		
Jiří Šnajdr	KooBOZP, IBR Consulting		
Pavel Hrdina	AD, Pontex		
Zbyněk Goldberger	hlavní stavbyvedoucí, Eurovia		
Jaroslav Katus	Město Brandýs n/L – Stará Boleslav		
Lukáš Baloun	ÚAPPSC, archeologický dozor		
Jan Horák	ALog./OVD Stará Boleslav		
Pavel Havlíček	Město Brandýs n/L – Stará Boleslav		
J. BŘEČKA	EUROVIA		
M. Hrdina	SEDOZ		

KAZE/NOVA PC-DA MÚ BRANDÝS
KOUKALOVA JAROSLAVA MÚ BRANDÝS

ISO 9001:2016

PROTOKOL č. 3 / OK / 2022

1. Stavba: OKRUŽNÍ KŘÍŽOVATKA NA SIL. II / 610 V UL. BOLESLAVSKÁ – STARÁ BOLESLAV
2. Úsek, SO, PS : SO 121 – OKRUŽNÍ KŘÍŽOVATKA
3. Objednatel : EUROVIA CS, a.s.
4. Souřadnicový systém : JTSK
5. Výškový systém : Bpv
6. Použité body vytyčovací sítě :
7. Použité přístroje a pomůcky : GNSS Trimble R2 č. 6039S15512
8. Přesnost měření : 2,3 TP
9. Popis prací:

Dne 22.2.2022 byly zaměřeny plochy provizorní vozovky a chodníku z R – mat.

Plocha vozovky.....840 m²
Plocha chodníku....344,9 m²

10. Použité normy a předpisy:

ČSN 73 0212-4 Geometrická přesnost ve výstavbě. Kontrola přesnosti – část 4: liniové st. objekty
ČSN 73 0420-2 Přesnost vytyčování staveb – část 2: vytyčovací odchylky
ČSN 01 3419 Vytyčovací výkresy staveb
ČSN ISO 4463 měřicí metody ve výstavbě – vytyčování a měření

11. Přílohy:

Přehledná situace zaměření v měř. 1:1000

Vytyčení bylo předáno zástupci objednatele pochůzkou v terénu.
Předávací protokol má náležitosti technické zprávy.

Specifikace:

pol.	Výkon	MJ	poč.	Poznámka
1	Připojení	bod	1	
6	Zaměření	bod	71	
11	hod.sazby	hod	1	ověření , kontrola
12	hod.sazby	hod	3	příprava. zpracování

Vyhotovila dne: 24.2.2022

Ověřil dne : 24.2.2022

Převzal dne:

Šárka Wintrová

Číslo ověření : 146 / 2022
Ing. Jan Hamerník

za objednatele

podpis:

podpis:

podpis:

OKRUŽNÍ KŘIŽOVATKA NA SIL. II/610

STARÁ BOLESLAV


M = 1:1000

S



plocha vozovky....840 m²

plocha chodník....344,9 m²

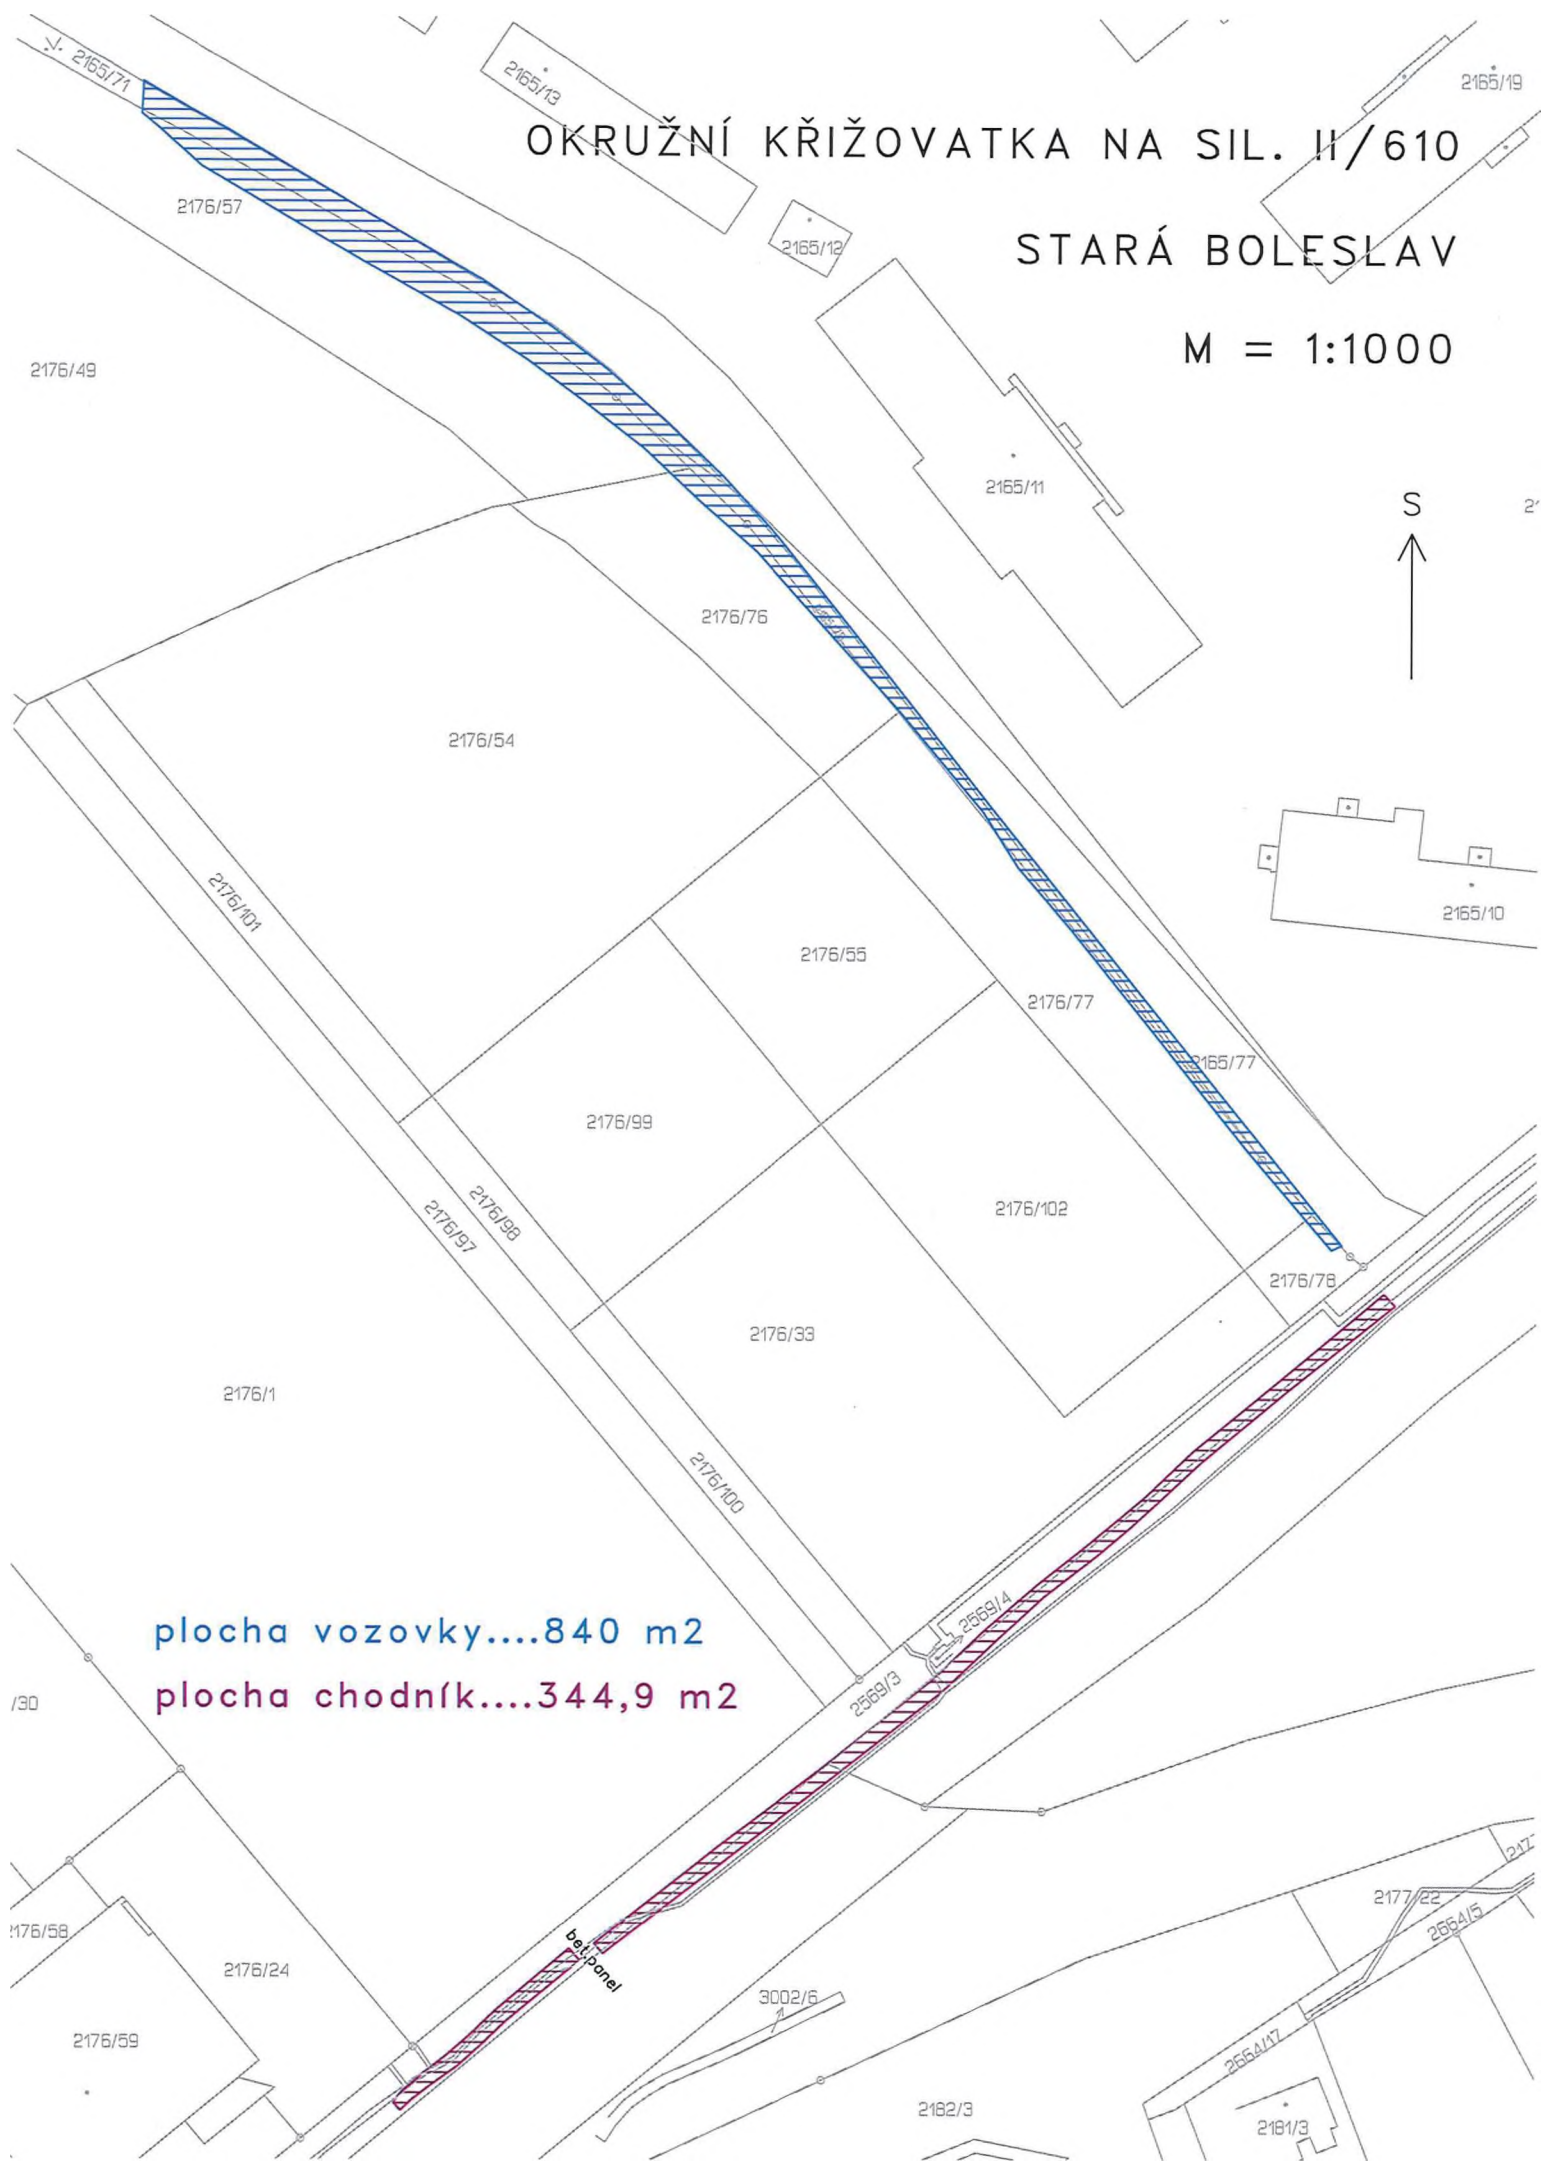

V Říčanech

31. 07. 2022

Evidenční číslo:

Číslo jednací:

Vážený pan
Ing. Tomáš Juna
Ředitel závodu Praha východ
Eurovia CS a.s.
Odštěpný závod oblast Čechy
střed,
Závod Praha východ
Nedokončená 1332,
198 00 Praha 9

Věc: Okružní křižovatka na sil. III/610 v ul. Boleslavská- Stará Boleslav- souhlas se zpracováním ZBV

Vážený pane vedoucí,

Krajská správa a údržba silnic Středočeského kraje, p. o. (dále jen KSÚS), jako investor akce „**Okružní křižovatka na sil. III/610 v ul. Boleslavská- Stará Boleslav**“ je seznámena se žádostmi o zpracování ZBV na Vámi uvedené okolnosti, které se v projektové dokumentaci ve stupni PDPS nedali předpokládat a souhlasí s technickým řešením, který uvádí zhotovitel stavebních prací (viz příloha č. 1 Oznámení události a žádost o pokyn ke změně díla a prodloužení doby výstavby ze dne 07. 03. 2022, 14. 04. 2022 a 19. 04. 2022 dále pak Oznámení události a žádost o pokyn ke změně díla ze dne 12. 05. 2022 od společnosti Eurovia CS a.s.). K prodloužení termínu KSÚS žádá o doložení aktualizovaného harmonogramu prací. KSÚS taktéž v tomto případě apeluje a žádá zkrácení avizovaného prodloužení, pokud je to alespoň minimálně možné.

KSÚS bere na vědomí, že zhotovitel nemohl v době zadávací lhůty soutěže předvídat výskyt těchto okolností, a proto KSÚS žádá zhotovitele společnost Eurovia CS a.s. o vypracování Změnových listů, a to v souladu se směrnicí KSÚS, která je nedílnou součástí Smlouvy o dílo. Tyto Změnové listy budou následně projednány a podrobně posouzeny supervizorem zakázky, následně budou posouzeny vedením KSÚS. Souhlas se Změnovými listy a technickým řešením na stavební objekty, které jsou ve správě města Brandýs nad Labem- Stará Boleslav, musí odsouhlasit zástupce Města.

S pozdravem

Ing. Jan Fidler
Náměstek ředitele pro oblast investic

Přílohy:

1. Oznámení události a žádost o pokyn ke změně díla a prodloužení doby výstavby ze dne 07. 03. 2022, 14. 04. 2022 a 19. 04. 2022
2. Oznámení události a žádost o pokyn ke změně díla ze dne 12. 05. 2022
3. Vyjádření TDS k oznámení zhotovitele ze dne 07. 03. 2022, 14. 04. 2022 a 19. 04. 2022 a 12. 05. 2022



Krajská správa a údržba silnic Středočeského kraje, příspěvková organizace
K rukám Ing. Jan Lichtneger, ředitel
Zborovská 81/11
150 21 Praha 5 – Smíchov

V Praze dne 7.3.2022

Dopis č. 1030818ZGO/01_22

Stavba: Okružní křižovatka na sil. II/610 v ul. Boleslavská – Stará Boleslav
Věc: Oznámení události a žádost o pokyn ke změně díla a prodloužení doby výstavby

Vážený pane řediteli, Vážený pane starosto,

jako Zhotovitel stavby „*Okružní křižovatka na sil. II/610 v ul. Boleslavská – Stará Boleslav*“ na základě smlouvy o dílo ze dne 22.10.2021 (dále „*Smlouva o dílo*“), Vám tímto jako Objednateli oznamujeme, že při provádění díla došlo k **nepředvídatelné události spočívající v nesouhlasu uzavírkové komise s řešením DIO**, kdy z důvodu této události je nezbytně nutná změna předmětu díla a prodloužení doby výstavby.

Jak byl již Objednatel informován (např. na kontrolním dni dne 03.02.2022), uzavírková komise neodsouhlasila DIO, které Zhotovitel v souladu se Smlouvou o dílo vypracoval a předložil komisi ke schválení. Uzavírková komise vznesla zásadní připomínky k dopravně-inženýrskému řešení, k jejichž splnění je potřeba provést zásadní a podstatnou změnu dopravně-inženýrského řešení oproti řešení navrhovaného v projektové dokumentaci stavby. Bez dopravního omezení není možné dílo provést. Požadované úpravy DIO s sebou nesou i nutnost vybudování provizorních komunikací, které umožní vedení veřejné dopravy v souladu s požadavky uzavírkové komise a zároveň umožní provádění stavby dle předpokladů Objednatele.

Zhotovitel předpokládá, že cenový dopad změny bude v rozsahu cca 3,5 mil. Kč, přičemž skutečný rozsah (množství položek) bude doměřen.

Z tohoto důvodu Vás žádáme, v souladu se Směrnicí ředitele Objednatele ke změnám staveb (dále jen „*Směrnice*“), o udělení pokynu ke změně předmětu díla **spočívající ve změně DIO a tím vyvolaných nutných stavebních úprav** tak, aby bylo vyhověno požadavkům uzavírkové




komise a zároveň umožněno provádění díla. Předmětná změna bude následně realizována formou Změnového listu. Na obsahu samotné změny jsme samozřejmě připraveni aktivně spolupracovat.

Uvedená změna bude mít zcela nepochybně vliv na dobu provádění díla. Žádáme tímto **o souhlas s prodloužením doby pro provedení díla, případně i dílčích termínů pro provádění díla, a to o 42 dnů**. Prodloužení termínu provádění díla z výše popsaného důvodu je předpokládáno Smlouvou o dílo jako změna vyhrazená (viz čl. 4.9 písm. d), e) Smlouvy o dílo), a je potřeba ji potvrdit písemným dodatkem ke Smlouvě o dílo (viz čl. 6.8 písm. d) Smlouvy o dílo). Zhotovitel předloží nový harmonogram s dopadem této změny na nejbližším kontrolním dni stavby.

Žádáme Vás tímto **o udělení pokynu k provedení změny díla a k odsouhlasení prodloužení termínů výstavby (a přípravě dodatku ke Smlouvě o dílo) nejpozději do 20.3.2021**. Nebude-li tento pokyn vydán, resp. doba prodloužení odsouhlasena, Zhotovitel nemůže pokračovat v provádění díla.

S pozdravem

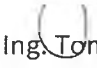
Ing. Tomáš Juna
Eurovia CS, a.s.
Ředitel závodu Praha východ

V kopii na vědomí:
Město Brandýs nad Labem – Stará Boleslav
K rukám Ing. Vlastimil Pícek, starosta
Masarykovo nám. 1/6,
25001 Brandýs nad Labem- Stará Boleslav

Krajská správa a údržba silnic Středočeského kraje, příspěvková organizace

K rukám Ing. Jan Lichtneger, ředitel
Zborovská 81/11
150 21 Praha 5 – Smíchov

Město Brandýs nad Labem – Stará Boleslav

K rukám Ing. Vlastimil Pícek, starosta
Masarykovo nám. 1/6,
25001 Brandýs nad Labem- Stará Boleslav

V Praze dne 14.4.2022

Dopis č. 1030818ZGO/03_22

Stavba: Okružní křižovatka na sil. II/610 v ul. Boleslavská – Stará Boleslav

Věc: Oznámení události a žádost o pokyn ke změně díla a prodloužení doby výstavby

Vážený pane řediteli, Vážený pane starosto,

jako Zhotovitel stavby „Okružní křižovatka na sil. II/610 v ul. Boleslavská – Stará Boleslav“ na základě smlouvy o dílo ze dne 22.10.2021 (dále „Smlouva o dílo“), Vám tímto jako Objednateli oznamujeme, že při provádění díla byl třetí stranou – Posádkovým velitelstvím Brandýs nad Labem – St. Boleslav - vznesen **požadavek spočívající v zachování přístupu do areálu kasáren** po účelové komunikaci vedoucí směrem k heliportu a to po celou dobu trvání stavebních prací. Z důvodu této události je nezbytně nutná změna předmětu díla a prodloužení doby výstavby.

Objednatel byl o tomto požadavku informován dopisem ze dne 2.2.2022, jehož odesílatelem bylo Posádkové velitelství Brandýs nad Labem – St. Boleslav.

Zhotovitel předpokládá, že cenový dopad změny bude v rozsahu cca 0,45 mil. Kč, přičemž skutečný rozsah (množství položek) bude doměřen.

Z tohoto důvodu Vás žádáme, v souladu se Směrnicí ředitele Objednatele ke změnám staveb (dále jen „Směrnice“), **o udělení pokynu ke změně předmětu díla spočívající ve vybudování provizorní přístupové komunikace do kasáren a tím vyvolaných nutných stavebních úprav** tak, aby bylo vyhověno požadavkům Posádkového velitelství a zároveň umožněno provádění díla. Součástí změny bude mimo jiné i osazení provizorních betonových svodidel pro oddělení pracoviště od místní dopravy v nezbytně nutném rozsahu a zajištění dopravního opatření související s provozováním této účelové komunikace. Předmětná změna bude následně

realizována formou Změnového listu. Na obsahu samotné změny jsme samozřejmě připraveni aktivně spolupracovat.

Uvedená změna bude mít zcela nepochybně vliv na dobu provádění díla. Žádáme tímto o **souhlas s prodloužením doby pro provedení díla, případně i dílčích termínů pro provádění díla, a to o 12 dnů**. Prodloužení termínu provádění díla z výše popsaného důvodu je předpokládáno Smlouvou o dílo jako změna vyhrazená (viz čl. 4.9 písm. d), e) Smlouvy o dílo), a je potřeba ji potvrdit písemným dodatkem ke Smlouvě o dílo (viz čl. 6.8 písm. d) Smlouvy o dílo). Zhotovitel předloží nový harmonogram s dopadem této změny.

Žádáme Vás tímto o **udělení pokynu k provedení změny díla a k odsouhlasení prodloužení termínů výstavby (a přípravě dodatku ke Smlouvě o dílo) nejpozději do 29.4.2022**. Nebude-li tento pokyn vydán, resp. doba prodloužení odsouhlasena, Zhotovitel nemůže pokračovat v provádění díla.

S pozdravem

.....
Ing. Tomáš Juna
Eurovia CS, a.s.
Ředitel závodu Praha východ

Příloha:

P1 – dopis zasláný Posádkovým velitelstvím ze dne 2.2.2022

Agentura logistiky

Boleslavská 929, Brandýs nad Labem - Stará Boleslav, PSČ 250 02

Stará Boleslav dne: 2. února 2022

Přílohy: -

Krajská správa a údržba silnic Středočeského kraje
Bc. Marek Hanuš, MPA
Praha

Žádost o přístup do Jaselských kasáren při výstavě okružní křižovatky na sil II/610 v ul. Boleslavská, Stará Boleslav

Vážený pane Hanuši,

z důvodu obslužnosti areálu Jaselských kasáren (parkoviště pro zaměstnance, heliport a střelnice) a mobility armádních složek, Vás upozorňujeme na nutnost zachování přístupu do areálu kasáren po účelové komunikaci vedoucí směrem k heliportu po celou dobu její rekonstrukce a dobu výstavby okružní křižovatky.

Za vyhovění žádosti předem děkujeme.

Kontaktní osoba: kpt. Bc. Petr Hon; tel.: 230291, mobil 608196765

Krajská správa a údržba silnic Středočeského kraje, příspěvková organizace

K rukám Ing. Jan Lichtneger, ředitel
Zborovská 81/11
150 21 Praha 5 – Smíchov

Město Brandýs nad Labem – Stará Boleslav

K rukám Ing. Vlastimil Pícek, starosta
Masarykovo nám. 1/6,
25001 Brandýs nad Labem- Stará Boleslav

V Praze dne 19.4.2022

Dopis č. 1030818ZGO/04_22

Stavba: Okružní křižovatka na sil. II/610 v ul. Boleslavská – Stará Boleslav

Věc: Oznámení události a žádost o pokyn ke změně díla a prodloužení doby výstavby

Vážený pane řediteli, Vážený pane starosto,

jako Zhotovitel stavby „*Okružní křižovatka na sil. II/610 v ul. Boleslavská – Stará Boleslav*“ na základě smlouvy o dílo ze dne 22.10.2021 (dále „**Smlouva o dílo**“), Vám tímto jako Objednateli oznamujeme, že při provádění díla byl Městem Brandýs nad Labem – Stará Boleslav, dopisem ze dne 7.2.2022 vznesen **požadavek spočívající v zachování průchodu pro pěší po Boleslavské ulici směrem ke kasárnám a vlakovému nádraží** při výstavbě okružní křižovatky a souvisejících stavebních objektů v rámci stavby Okružní křižovatka na sil. II/610 a to po celou dobu trvání stavebních prací. Z důvodu této události je nezbytně nutná změna předmětu díla a prodloužení doby výstavby.

Objednatel byl o tomto požadavku informován v rámci kontrolního dne stavby.

Zhotovitel předpokládá, že cenový dopad změny bude v rozsahu cca 0,18 mil. Kč, přičemž skutečný rozsah (množství položek) bude doměřen.

Z tohoto důvodu Vás žádáme, v souladu se Směrnicí ředitele Objednatele ke změnám staveb (dále jen „**Směrnice**“), **o udělení pokynu ke změně předmětu díla spočívající ve vybudování provizorního chodníku ke kasárnám a vlakovému nádraží a tím vyvolaných nutných stavebních úprav** tak, aby bylo vyhověno požadavkům Města Brandýs nad Labem – Stará Boleslav. Součástí změny bude mimo jiné i osazení provizorního zábradlí pro oddělení pracoviště od veřejně přístupného provizorního chodníku v nezbytně nutném rozsahu (délky

EUROVIA CS, a.s.
Odštěpný závod oblast Čechy střed
Závod Praha východ, se sídlem Nedokončená 1332, 198 00 Praha 9



cca 150bm). Předmětná změna bude následně realizována formou Změnového listu. Na obsahu samotné změny jsme samozřejmě připraveni aktivně spolupracovat.

Zhotovitel neočekává v souvislosti s touto změnou dopad do harmonogramu prací.

Žádáme Vás tímto **o udělení pokynu k provedení změny díla nejpozději do 13.5.2022.**

S pozdravem

.....
Ing. Tomáš Juna
Eurovia CS, a.s.
Ředitel závodu Praha východ

Příloha:

P1 – dopis zaslaný Městem Brandýs nad Labem – Stará Boleslav ze dne 7.2.2022



Město Brandýs nad Labem-Stará Boleslav
Městský úřad Brandýs nad Labem-Stará Boleslav
Masarykovo náměstí 1/6
250 01 Brandýs nad Labem-Stará Boleslav



brnlvp20v00nbv

Odbor investic a správy majetku

Váš dopis čj.:

Ze dne:

Naše čj.:

Naše sp. zn.:

EUROVIA CS, a.s.

Ing. Zbyněk Goldberger

odštěpný závod oblast Čechy střed

závod Praha východ

Vyřizuje: Jaroslav Katuš

Tel.:

E-mail:

Datum: 07.02.2022

Žádost o zachování průchodu pro pěší

Vážení,

na základě současné situace přípravy staveniště a následného zahájení stavebních prací při výstavbě okružní křižovatky o souvisejících stavebních objektu – SO 131 v rámci stavby „okružní křižovatka na silnic II/610 ul. Boleslavská stará Boleslav“ Vás žádáme o zachování průchodu pro pěší po Boleslavské ulici směrem ke kasárnům a k vlakovému nádraží.

Děkujeme za vyřízení a za Vaši vstřícnost

S pozdravem

Ing. Vlastimil Pícek
starosta města

Krajská správa a údržba silnic Středočeského kraje, příspěvková organizace

K rukám Ing. Jan Lichtneger, ředitel
Zborovská 81/11
150 21 Praha 5 – Smíchov

Město Brandýs nad Labem – Stará Boleslav

K rukám Ing. Vlastimil Pícek, starosta
Masarykovo nám. 1/6,
25001 Brandýs nad Labem- Stará Boleslav

V Praze dne 12.5.2022

Dopis č. 1030818ZGO/05_22

Stavba: Okružní křižovatka na sil. II/610 v ul. Boleslavská – Stará Boleslav

Věc: Oznámení události a žádost o pokyn ke změně díla

Vážený pane řediteli, Vážený pane starosto,

jako Zhotovitel stavby „*Okružní křižovatka na sil. II/610 v ul. Boleslavská – Stará Boleslav*“ na základě smlouvy o dílo ze dne 22.10.2021 (dále „**Smlouva o dílo**“), Vám tímto jako Objednateli oznamujeme, že při provádění díla byl zjištěn nepředvídatelný stav zastižených geologických poměrů a nalezeny neočekávané kanalizační přípojky v místě budované kanalizace SO 122a Společná dešťová a splašková kanalizace z Jaselských kasáren.

Při výkopových pracích byly zastiženy zcela nesoudržné písčité sypké zeminy, které znemožňují postup prací dle předpokladu zadávací dokumentace (příložné zápustné pažení – při výkopových pracích dochází k „vytékání“ písku zpoza bednění a tím k deaktivaci jeho funkce) a pro zajištění stability stěn výkopů a především z důvodu bezpečnosti pracovníků Zhotovitele, Objednatele, následného správce a v bezprostřední blízkosti vedené veřejné dopravy (pěší i automobilové), muselo dojít k rozšíření výkopů rýhy v místě budované kanalizace a osazení mobilních svodidel v délce cca 60mb pro oddělení staveniště (rýhy) od veřejného provozu z důvodu zabránění přiblížení vozidla k hraně výkopu (nebezpečí zátrhu stěn výkopů vlivem vnějšího přitížení hrany výkopů). Rýha pro vedení kanalizace musí být rozšířena i z důvodu nutnosti hutnit obsyp potrubí – minimální prostor pro umístění a provozování adekvátního hutnicího mechanismu je 0,4m. Stavební rýha (výkop) bude rozšířena na obě strany od osy kanalizace o 0,4m, celkově tedy o 0,8m.

Z výše uvedeného důvodu dojde k navýšení výkopových, zásypových a obsypových zemní prací.

Dále bylo zjištěno, že soupis prací neobsahuje položky nutné k propojení stávajícího potrubí a k napojení potrubí bočních řadů a přípojek. 40 bm od počáteční šachty J004 bylo zastiženo napojení bočního řadu kanalizace DN 300 kamenina do stávajícího betonového potrubí

pomocí sedla. Zhotovitel navrhuje osadit v tomto místě novou ŽB šachtu s průtokem DN 600 mm a bočním vstupem pro kameninové potrubí DN 300 mm.

Z důvodu této události je nezbytně nutná změna předmětu díla.

Objednatel byl o tomto požadavku informován v rámci kontrolního dne stavby.

Zhotovitel předpokládá, že cenový dopad změny bude v rozsahu cca 0,42 mil. Kč, přičemž skutečný rozsah (množství položek) bude doměřen.

Z tohoto důvodu Vás žádáme, v souladu se Směrnicí ředitele Objednatele ke změnám staveb (dále jen „Směrnice“), **o udělení pokynu ke změně předmětu díla spočívající ve změně rozsahu zemních prací při budování kanalizace a změně spočívající v osazení nových kanalizačních šachet v místě zastížených kanalizačních přípojek** tak, aby nebyl ohrožen průběh výstavby a termín dokončení díla. Předmětná změna bude následně realizována formou Změnového listu. Na obsahu samotné změny jsme samozřejmě připraveni aktivně spolupracovat.

Zhotovitel neočekává, v případě vydání pokynu do data uvedeného níže, v souvislosti s touto změnou dopad do harmonogramu prací.

Žádáme Vás tímto **o udělení pokynu k provedení změny díla nejpozději do 21.5.2022.**

S pozdravem

.....
Ing. Tomáš Juna
Eurovia CS, a.s.
Ředitel závodu Praha východ



Adresát:

KSÚS
Bc. Marek Hanuš, MPA
Zborovská 11
150 21 Praha 5

V Liberci dne 9. března 2022

Věc: Vyjádření TDS k oznámení zhotovitele ze dne 7.3.2022

Dobrý den, pane Hanuši,

na stavbě „**Okružní křižovatka na sil. II/610 v ul. Boleslavská – Stará Boleslav**“ vás zhotovitel stavby, společnost EUROVIA CS, a.s., dopisem ze dne 7.3.2022 požádal o vyjádření k navrhované změně spočívající ve vybudování dočasných objízdných tras.

Změna je vyvolaná požadavky třetích stran, které byly vzneseny při projednávání DIO. Po prostudování předložených výkresů DIO a na základě účasti na jednáních o uzavírkách doporučuji zpracovat změnu včetně zapracování změny do RDS. Dále požaduji předložení detailního plánu prací k prokázání časového nároku na prodloužení doby výstavby.

.....
Petr Jiřímský
TDS



IBR Consulting, s. r. o.
Sokolovská 352/215, 190 00 Praha 9 – Vysočany
tel./fa
e-mail
www.

IČ 25023446
DIČ CZ25023446
Obchodní rejstřík Městský soud
v Praze, oddíl C, vložka 235748
datová schránka i2gbcjm



Adresát:

KSÚS
Bc. Marek Hanuš, MPA
Zborovská 11
150 21 Praha 5

V Liberci dne 19. dubna 2022

Věc: Vyjádření TDS k oznámení zhotovitele ze dne 14.4.2022

Dobrý den, pane Hanuši,

na stavbě „**Okružní křižovatka na sil. II/610 v ul. Boleslavská – Stará Boleslav**“ vás zhotovitel stavby, společnost EUROVIA CS, a.s., dopisem ze dne 14.4.2022 požádal o vyjádření k navrhované změně spočívající v zachování přístupu do Jaselských kasáren pro provoz Agentury logistiky AČR.

Změna je vyvolaná požadavky třetí strany, které byly vzneseny dopisem „Žádost o přístup do Jaselských kasáren při výstavbě okružní křižovatky na sil II/610 v ul. Boleslavská, Stará Boleslav“ ze dne 2.2.2022.

Vzhledem k zapojení Agentury logistiky v zásobování vojenským materiálem pro válečný konflikt na Ukrajině považuji tento požadavek za relevantní. Vzhledem k výstavbě související stavby „II/331 Stará Boleslav, obchvat“, která svou realizací znemožňuje příjezd ke kasárnám z ul. Třebízského. Stará Boleslav, není jiná možnost, kudy vést dopravu do kasáren než přes stávající stavbu.

Z těchto důvodů doporučuji zpracovat změnu.

.....
Petr Jiřímský
TDS



IBR Consulting, s. r. o.
Sokolovská 352/215, 190 00 Praha 9 – Vysočany
tel./fax
e-mail
www.ibrconsulting.cz

IČ 25023446
DIČ CZ25023446
Obchodní rejstřík Městský soud
v Praze, oddíl C, vložka 235748
datova schránka: i2gbcjm



Adresát:

Město Brandýs nad Labem – Stará Boleslav
Bc. Jaroslav Katuš
Masarykovo nám. 1/6
250 01 Brandýs nad Labem - Stará Boleslav

V Liberci dne 21. dubna 2022

Věc: Vyjádření TDS k oznámení zhotovitele ze dne 19.4.2022

Dobrý den, pane Kатуši,

na stavbě „**Okružní křižovatka na sil. II/610 v ul. Boleslavská – Stará Boleslav**“ vás zhotovitel stavby, společnost EUROVIA CS, a.s., dopisem ze dne 19.4.2022 požádal o vyjádření k navrhované změně spočívající v zachování průchodu pro pěší po Boleslavské ul. směrem k Jaselským kasárnám a vlakovému nádraží.

Změna je vyvolaná požadavkem objednatele v dopisu ze dne 7.2.2022, ve kterém požadujete zachování zmíněného průchodu pro pěší. Z tohoto důvodu doporučuji zabývat se touto změnou.

Petr Jiřimský
TDS



IBR Consulting, s. r. o.
Sokolovska 352/215 190 00 Praha 9 – Vysočany
tel. /fa
e-mail
www.ibrconsulting.cz

IČ 25023446
DIČ CZ25023446
Obchodní rejstřík Městský soud
v Praze, oddíl C, vložka 235748
datová schránka: i2gbcjm

Adresát:

KSÚS
Bc. Marek Hanuš, MPA
Zborovská 11
150 21 Praha 5

V Liberci dne 4. června 2022

Věc: Vyjádření TDS k oznámení zhotovitele ze dne 12.5.2022

Dobrý den, pane Hanuši,

na stavbě „**Okružní křižovatka na sil. II/610 v ul. Boleslavská – Stará Boleslav**“ vás zhotovitel stavby, společnost EUROVIA CS, a.s., dopisem ze dne 12.5.2022 požádal o vyjádření k navrhované změně na SO 122a Stavební úprava kanalizace.

Změna je vyvolaná zastiženými geologickými podmínkami, mimo jiné s ohledem na BOZP při provádění stavebních prací, a nalezením neočekávané kanalizační přípojky.

Po prostudování závěrů předloženého geologicko-geotechnického posouzení výkopu kanalizace ze dne 2.6.2022 doporučuji zpracovat změnu včetně zapracování změny do RDS.

.....
Petr Jiřímský
TDS

OK STANÁ BOLESLAV
SO 001 - PŘÍPRAVA ÚZEMÍ

SB č. 1

Denní záznamy stavby:

List č.

65409

Datum:

POČASÍ: JASNO - POLO JASNO. -6 AŽ 9°C. MÍRNÝ VÍTR. 2.3.2022

PRAC.: 1x THP, 5x DŽSU, 1x STROJNÍK, 1x ŘIDIČ

MECH: 1x KOL. RYPADLO

DOPRAVA: 1x MB (6x6)

PRAC. DOBA: 7⁰⁰ - 16⁰⁰

PRÁCE: 7⁰⁰ - 7⁰⁵ ŠKOLEM BOZP ZAPĚSTNANÍ EUROVIA

A SUBDODAVATELŮ

~~ZPRŮSOŠI ZAMĚŘENÍ PRÁCE PO ZIMNÍM TOČU. PŘÍPRAVA~~

ODSTRANĚNÍ DVAŽBY STÁVAJÍCÍHO CHODNÍKŮ A KAM.

OBROB V ST. 0,03 - 0,1 VČ. NAKL. A OSUOŽU

UJOUR. HNŮT NA DEPONII. ZHOTOVENÍ PROVIZOR.

CHODNÍKŮ Z ASF. RECYKLÁTU VČ. ULOŽENÍ SEPAR.

GEO TEXTILIE A HUTNĚM. V MĚZEMÍ PRAC. PROSTORU

KOBYL. OPLOCENÍM

ZÁPIS ZHOTOVITELI:

ZHOTOVENÍ PROVIZOR. CHODNÍKŮ NEMÍ SOUČÁSTÍ

ZADÁVACÍ DOKUMENTACE A BUDE NÁPŘÍKOVÁNO V PÁDEI ŽS V.

POLOJASNO. -6 AŽ 8°C. MÍRNÝ VÍTR. 3.3.2022

PRAC.: 1x THP, 5x DŽSU, 1x STROJNÍK, 1x ŘIDIČ

MECH: 1x KOL. RYPADLO

DOPRAVA: 1x MB (6x6)

ZHOTOVENÍ PROVIZORNÍHO CHODNÍKŮ Z ASF. RECYKLÁTU

VČ. ULOŽENÍ SEPAR. GEO TEXTILIE A HUTNĚM

~~ZPRŮSOŠI TDS BORO NA VĚDĚK PŘÍPRAVA ZHOTOVITELI~~
~~TELE.~~

POČASÍ: OBLAČNO. -3 AŽ 4°C. MÍRNÝ VÍTR. 4.3.2022

PRAC.: 1x THP, 5x DŽSU, 1x STROJNÍK, 1x ŘIDIČ

MECH: 1x KOL. RYPADLO

DOPRAVA: 1x MB (6x6)

ZHOTOVENÍ PROVIZORNÍHO CHODNÍKŮ Z ASF. RECYKLÁTU

VČ. ULOŽENÍ SEPAR. GEO TEXTILIE A HUTNĚM

~~ZPRŮSOŠI BOZP - KONTROLA PRÁCE - AKTUALIZACE JIRIČ~~

~~DOPRAVA MB - PŘÍPRAVA PRÁCE.~~