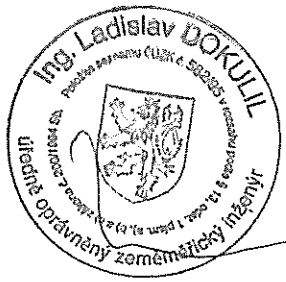


POTVRZENÍ PŘEVZETÍ

ekonomický odbor		
evidence smluv		
MO – oddělení evidence		

VÝKAZ DOSAVADNÍHO A NOVÉHO STAVU ÚDAJŮ KATASTRU NEMOVITOSTÍ															str.		1
Dosavadní stav					Nový stav												
Označení pozemku parc. číslem	Výměra parcely		Druh pozemku Způsob využití	Označení pozemku parc. číslem	Výměra parcely		Druh pozemku Způsob využití	Typ stav by Způsob využití	Způsob urč. výměr	Porovnání se stavem evidence právních vztahů					Označení dílu		
	ha	m2			Díl přechází z pozemku označeného v katastru nemovitostí	Číslo listu vlastnictví				Výměra dílu							
280											280		121				
270/1											270/1		5299				
281/1											281/1		121				
282											282		10001				
918/10											918/10		46				
965/1											965/1		10001				
6098/1											6098/1		10001				
Oprávněný: dle listiny																	
Druh věcného břemene: dle listiny																	

GEOMETRICKÝ PLÁN pro vymezení rozsahu věcného břemene k části pozemku	Geometrický plán ověřil úředně oprávněný zeměměřický inženýr.		Stejnopis ověřil úředně oprávněný zeměměřický inženýr.	
	Jméno, příjmení: Ing. Ladislav Dokulil		Jméno, příjmení: Ing. Ladislav Dokulil	
	Číslo položky seznamu úředně oprávněných zeměměřických inženýrů: 582/1995		Číslo položky seznamu úředně oprávněných zeměměřických inženýrů: 582/1995	
	Dne: 30. 3. 2016 Číslo: 468/2016		Dne: 30. 3. 2016 Číslo: 468/2016	
	Náležitosti a přesnosti odpovídá právním předpisům		Tento stejnopis odpovídá geometrickému plánu v elektronické podobě uloženému v dokumentaci katastrálního úřadu.	
Vyhotožil: GEODING, spol.s.r.o. Na Pankráci 1597/76 Praha 6 tel.568847255/ 1 Číslo plánu: 6888-37244/2015 Okres: Jihlava Obec: JIHLAVA Kat. území: JIHLAVA Mapový list: DKM, Jihlava 7-4/32 Dosavadním vlastníkům pozemků byla poskytnuta možnost seznámit se v terénu s průběhem navrhovaných nových hranic, které byly označeny předepsaným způsobem.	Katastrální úřad souhlasí s očíslováním parcel. KÚ pro Vysočinu KP Jihlava Ing. Iva Sádková PGP-404/2016-707 2016.04.07 09:18:41 CEST		Ověření stejnopisu geometrického plánu v listinné podobě. 	

Seznam souřadnic (S-JTSK)


Číslo bodu	Souřadnice pro zápis do KN			Poznámka
	Y	X	Kód kvality	
509-134	668962,88	1129346,48	3	
6488-6	668988,29	1129181,51	3	
6673-1	669000,60	1129168,43	3	
6673-2	669000,61	1129169,24	3	
6673-3	668998,92	1129170,78	3	
6673-5	668997,26	1129172,74	3	
6673-6	668996,27	1129173,30	3	
6673-7	668996,00	1129173,99	3	
6673-8	668993,85	1129176,72	3	
6673-9	668990,75	1129180,67	3	
6673-31	668989,87	1129180,99	3	
6673-32	668988,75	1129180,90	3	
6673-59	669001,09	1129167,94	3	
6673-60	669001,11	1129169,46	3	
6673-61	668999,28	1129171,12	3	
6673-62	668997,60	1129173,11	3	
6673-63	668996,72	1129173,95	3	
6673-64	668996,41	1129174,28	3	
6673-65	668994,25	1129177,02	3	
6673-66	668991,05	1129181,09	3	
6673-67	668989,93	1129181,49	3	
6673-68	668990,55	1129180,74	3	
6673-69	668987,23	1129182,92	3	
6673-70	668987,09	1129183,57	3	
6673-71	668986,88	1129184,07	3	
6673-72	668985,04	1129187,34	3	
6673-73	668983,96	1129190,34	3	
6673-74	668983,52	1129193,94	3	
6673-75	668983,32	1129203,51	3	
6673-76	668983,57	1129218,39	3	
6673-77	668983,63	1129233,79	3	
6673-78	668983,41	1129243,63	3	
6673-79	668982,66	1129251,32	3	
6673-80	668981,01	1129260,21	3	
6673-81	668978,11	1129269,72	3	
6673-82	668976,87	1129272,53	3	
6673-83	668973,79	1129281,08	3	
6673-84	668969,95	1129291,92	3	
6673-85	668969,46	1129293,96	3	
6673-86	668965,90	1129308,62	3	
6673-87	668966,21	1129309,54	3	




6673-88	668965,84	1129310,52	3
6673-89	668965,42	1129311,43	3
6673-90	668964,04	1129317,08	3
6673-91	668961,51	1129326,32	3
6673-92	668958,81	1129331,51	3
6673-93	668956,13	1129334,71	3
6673-94	668954,02	1129336,83	3
6673-95	668953,80	1129337,77	3
6673-96	668954,18	1129338,40	3
6673-97	668959,07	1129343,41	3
6673-98	668962,65	1129346,55	3
6673-99	668987,84	1129296,08	3
6673-100	668987,41	1129296,16	3
6673-101	668974,19	1129311,57	3
6673-102	668974,55	1129312,09	3
6673-103	668990,24	1129181,38	3
6673-104	668973,08	1129311,70	3
6673-105	668967,51	1129309,97	3
6673-106	668966,68	1129309,38	3
6673-107	668966,42	1129308,60	3
6673-108	668969,94	1129294,08	3
6673-109	668970,43	1129292,06	3
6673-110	668974,27	1129281,24	3
6673-111	668977,33	1129272,71	3
6673-112	668978,57	1129269,90	3
6673-113	668981,49	1129260,33	3
6673-114	668983,16	1129251,40	3
6673-115	668983,91	1129243,65	3
6673-116	668984,13	1129233,79	3
6673-117	668984,07	1129218,39	3
6673-118	668983,82	1129203,51	3
6673-119	668984,02	1129193,98	3
6673-120	668984,44	1129190,46	3
6673-121	668985,50	1129187,54	3
6673-122	668987,34	1129184,29	3
6673-123	668987,57	1129183,71	3
6673-124	668987,93	1129181,99	3
6673-126	668987,71	1129296,61	3
6673-127	668974,83	1129311,61	3
6673-128	668975,39	1129312,41	3
6673-129	668974,87	1129312,67	3
6673-130	668972,97	1129312,19	3
6673-131	668967,40	1129310,46	3
6673-132	668966,25	1129310,83	3
6673-133	668965,90	1129311,59	3
6673-134	668964,52	1129317,20	3
6673-135	668961,97	1129326,50	3
6673-136	668959,23	1129331,79	3
6673-137	668956,49	1129335,05	3
6673-138	668954,48	1129337,09	3

6673-139	668954,34	1129337,69	3
6673-140	668954,58	1129338,10	3
6673-141	668959,41	1129343,05	3
6673-142	668962,88	1129346,08	3
6673-143	668963,04	1129346,22	3
6673-144	668962,73	1129346,61	3
6673-153	668967,88	1129310,09	6
6673-154	668967,83	1129310,59	6
6673-155	668968,50	1129310,28	3
6673-156	668968,64	1129310,84	3
6673-157	668981,59	1129303,71	3
6673-158	668982,11	1129302,33	3
6673-159	668988,07	1129296,03	3
6673-160	668988,17	1129296,51	3
1	668958,42	1129342,03	3
2	668958,06	1129342,38	3
3	668971,63	1129311,25	3
4	668971,52	1129311,74	3

PŘEHLED KLADU ČÁSTÍ GP



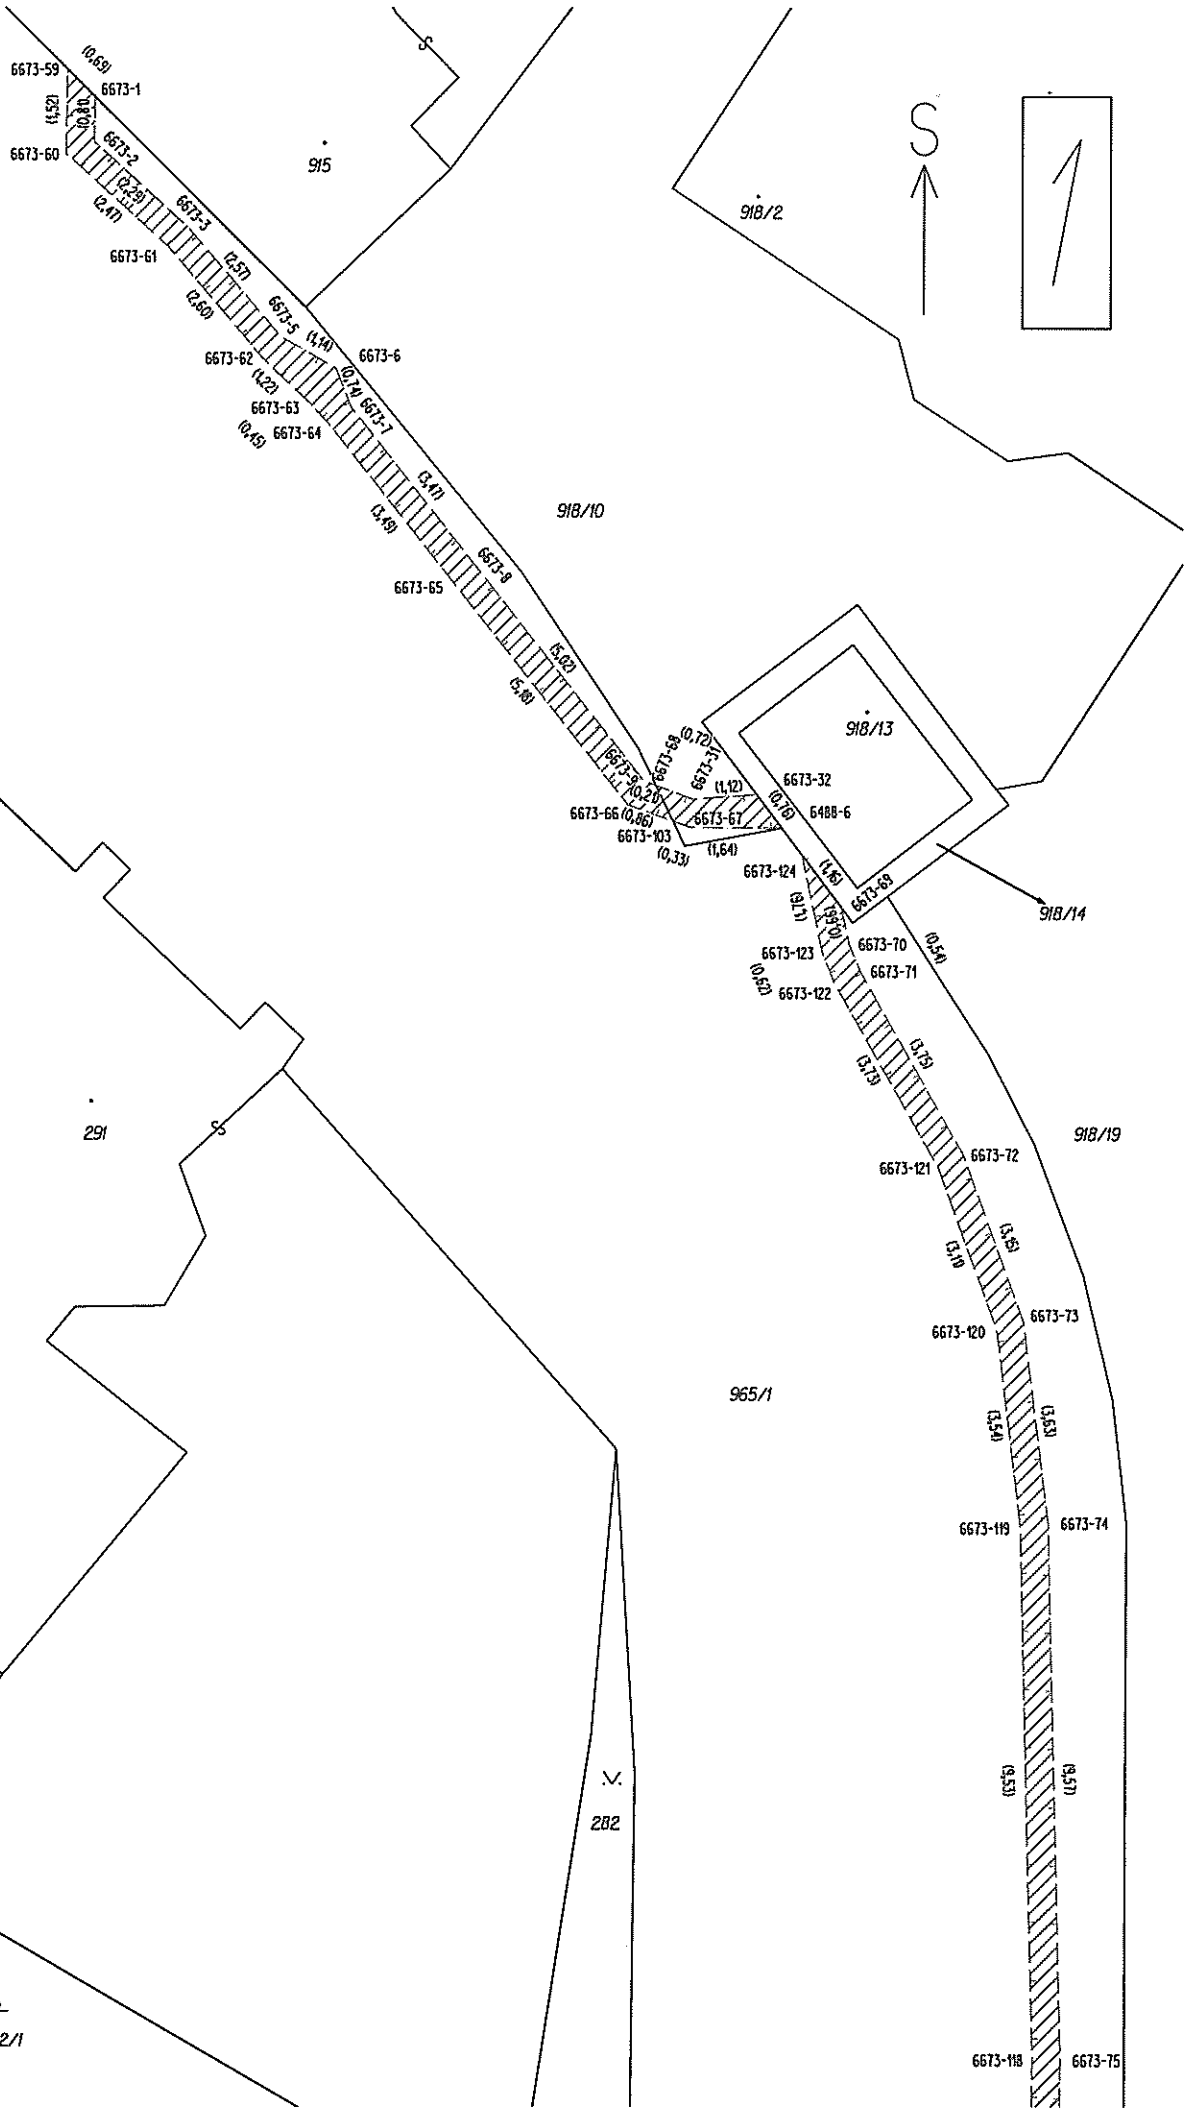

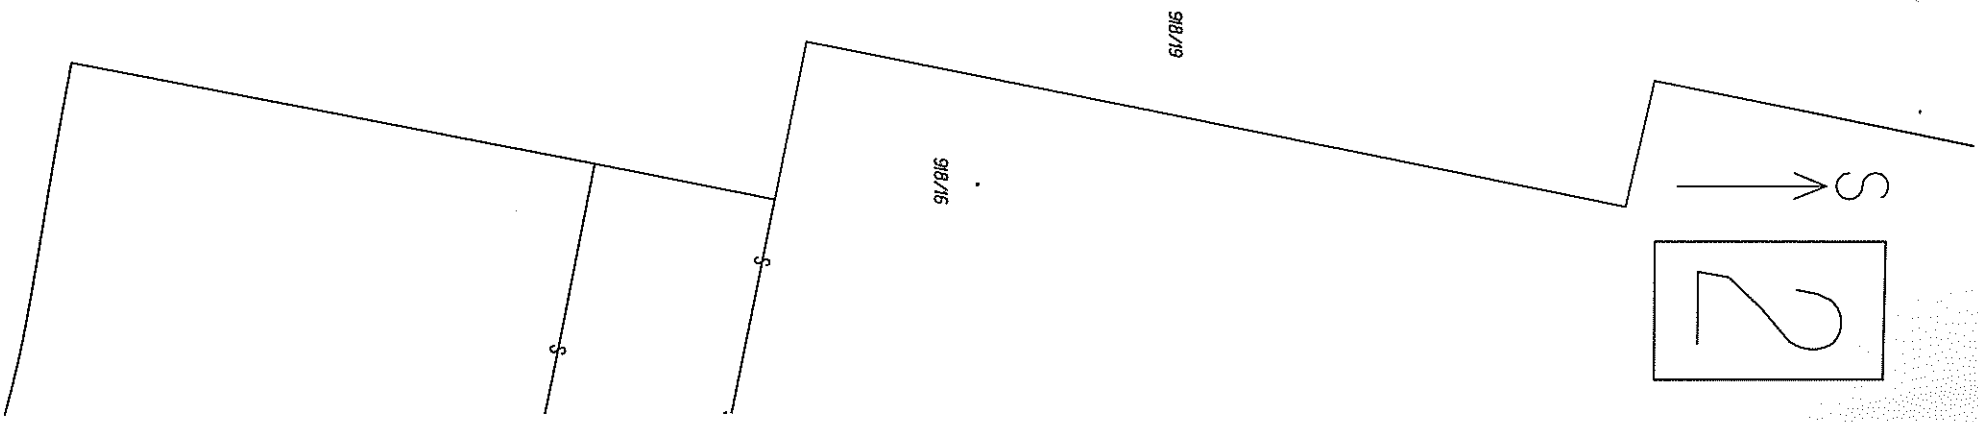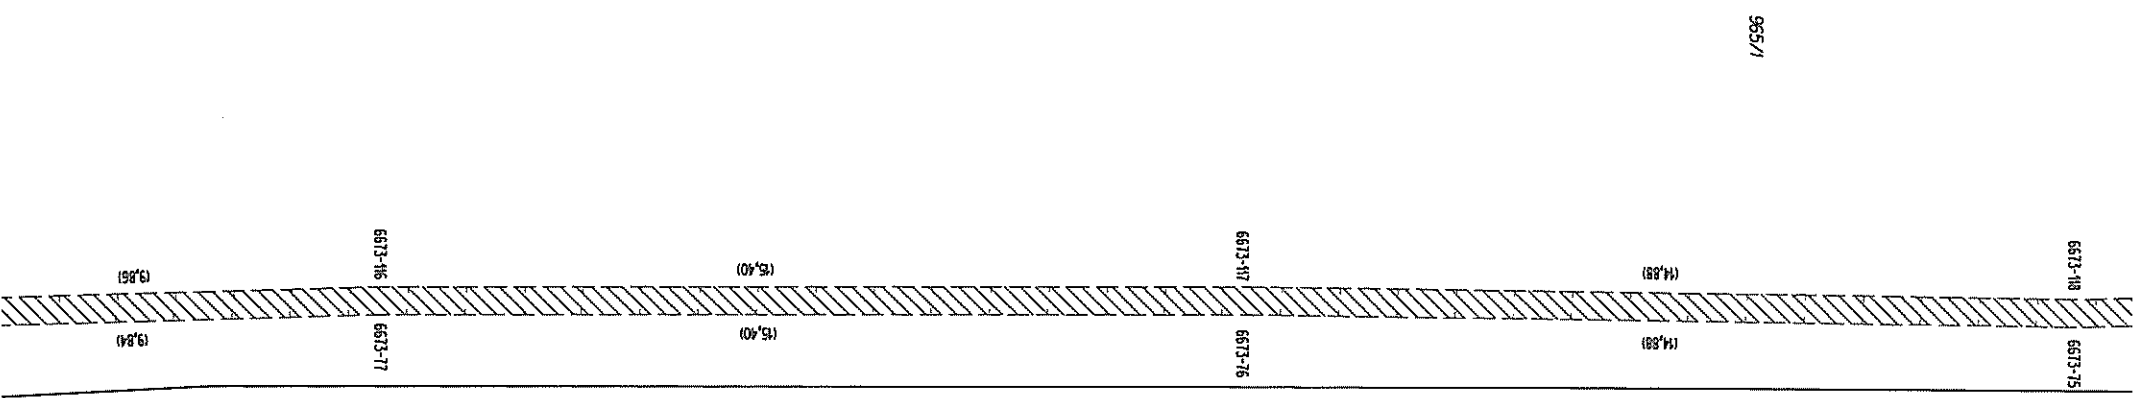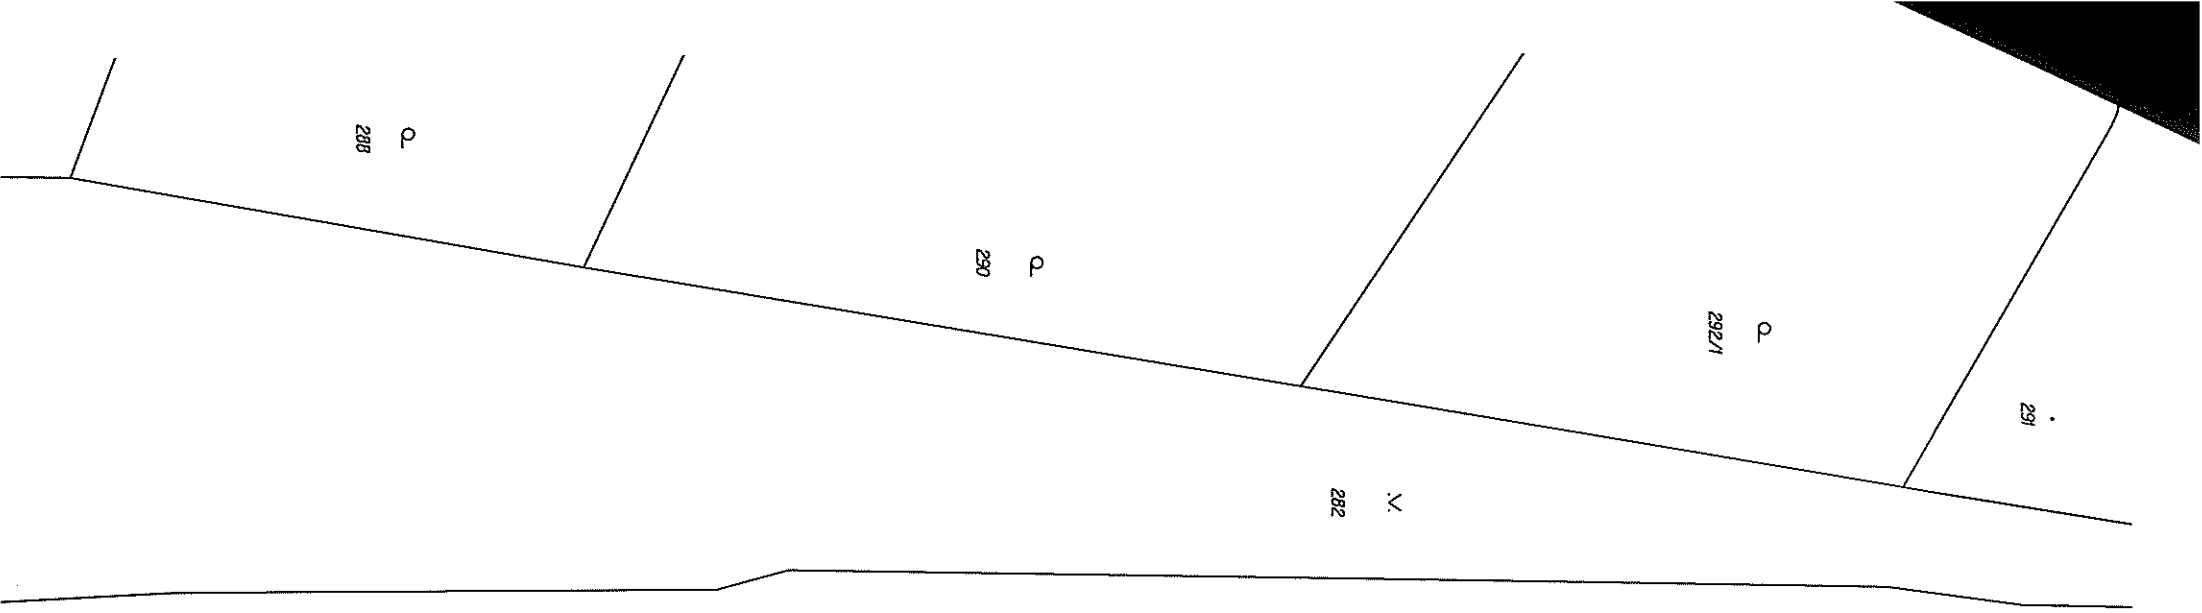

S
→



518/16

6673-116

6673-77

(9.86)
(9.84)

6673-115
6673-78

(17.79)
(11.73)

6673-114
6673-79

(9.08)
(9.04)

6673-113
6673-80


(9.94)
(10.08)


6673-112
6673-81


985/1

518/19

518/17

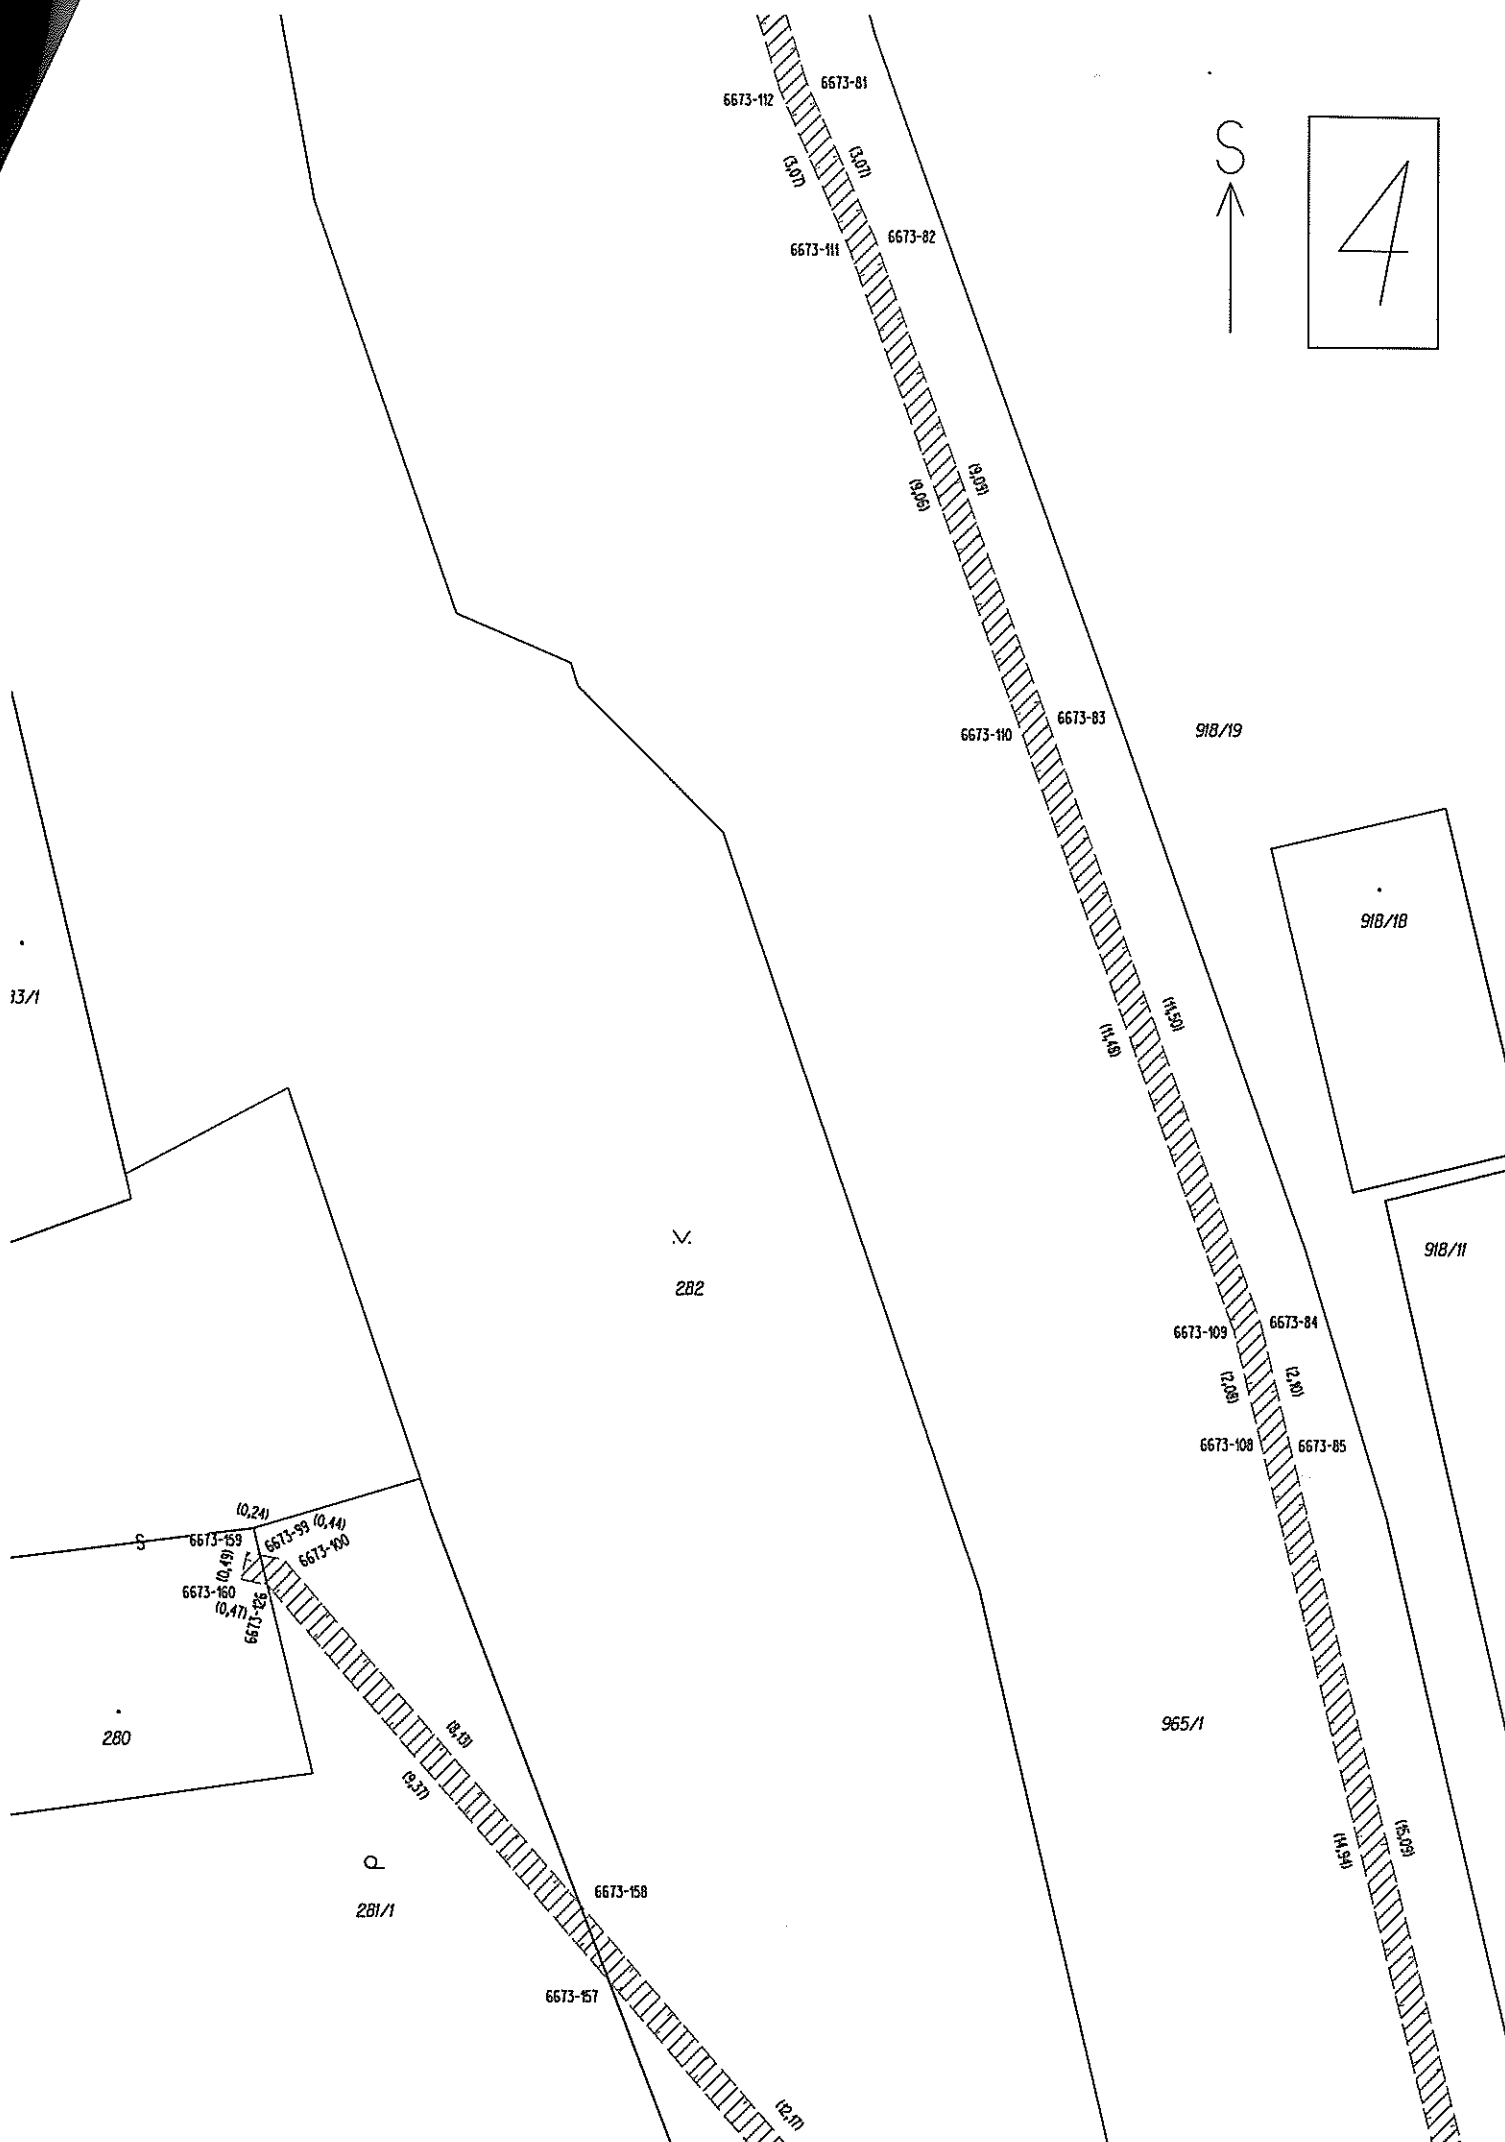

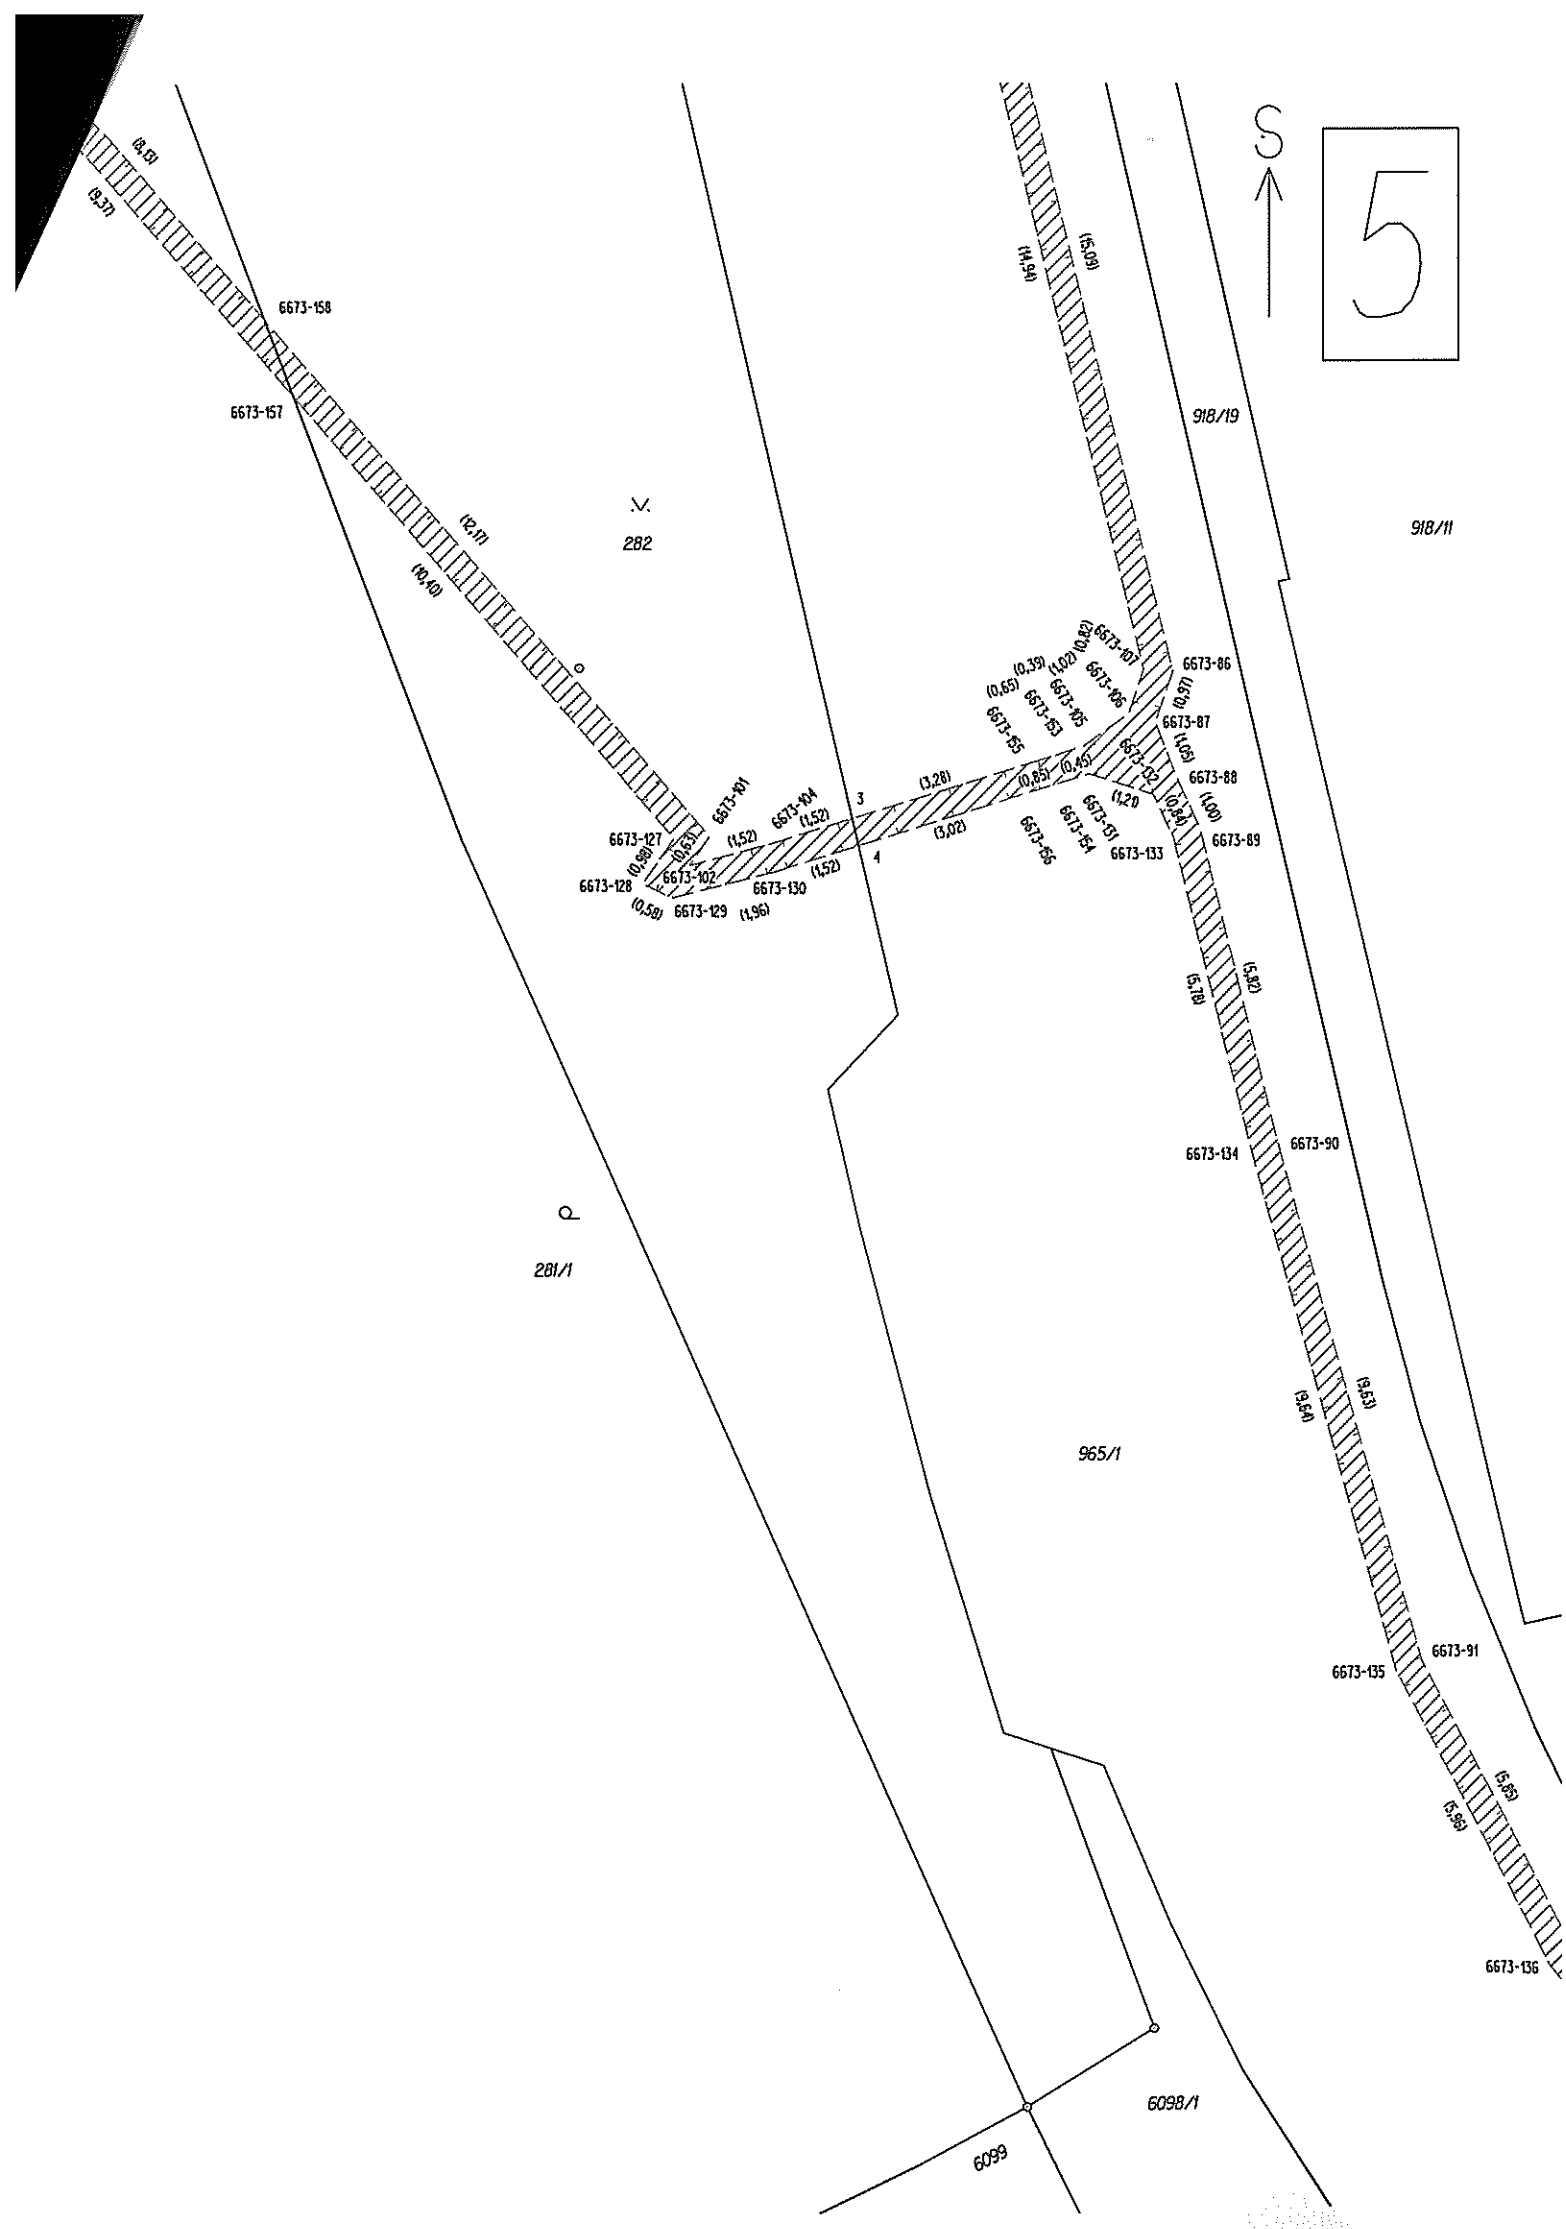

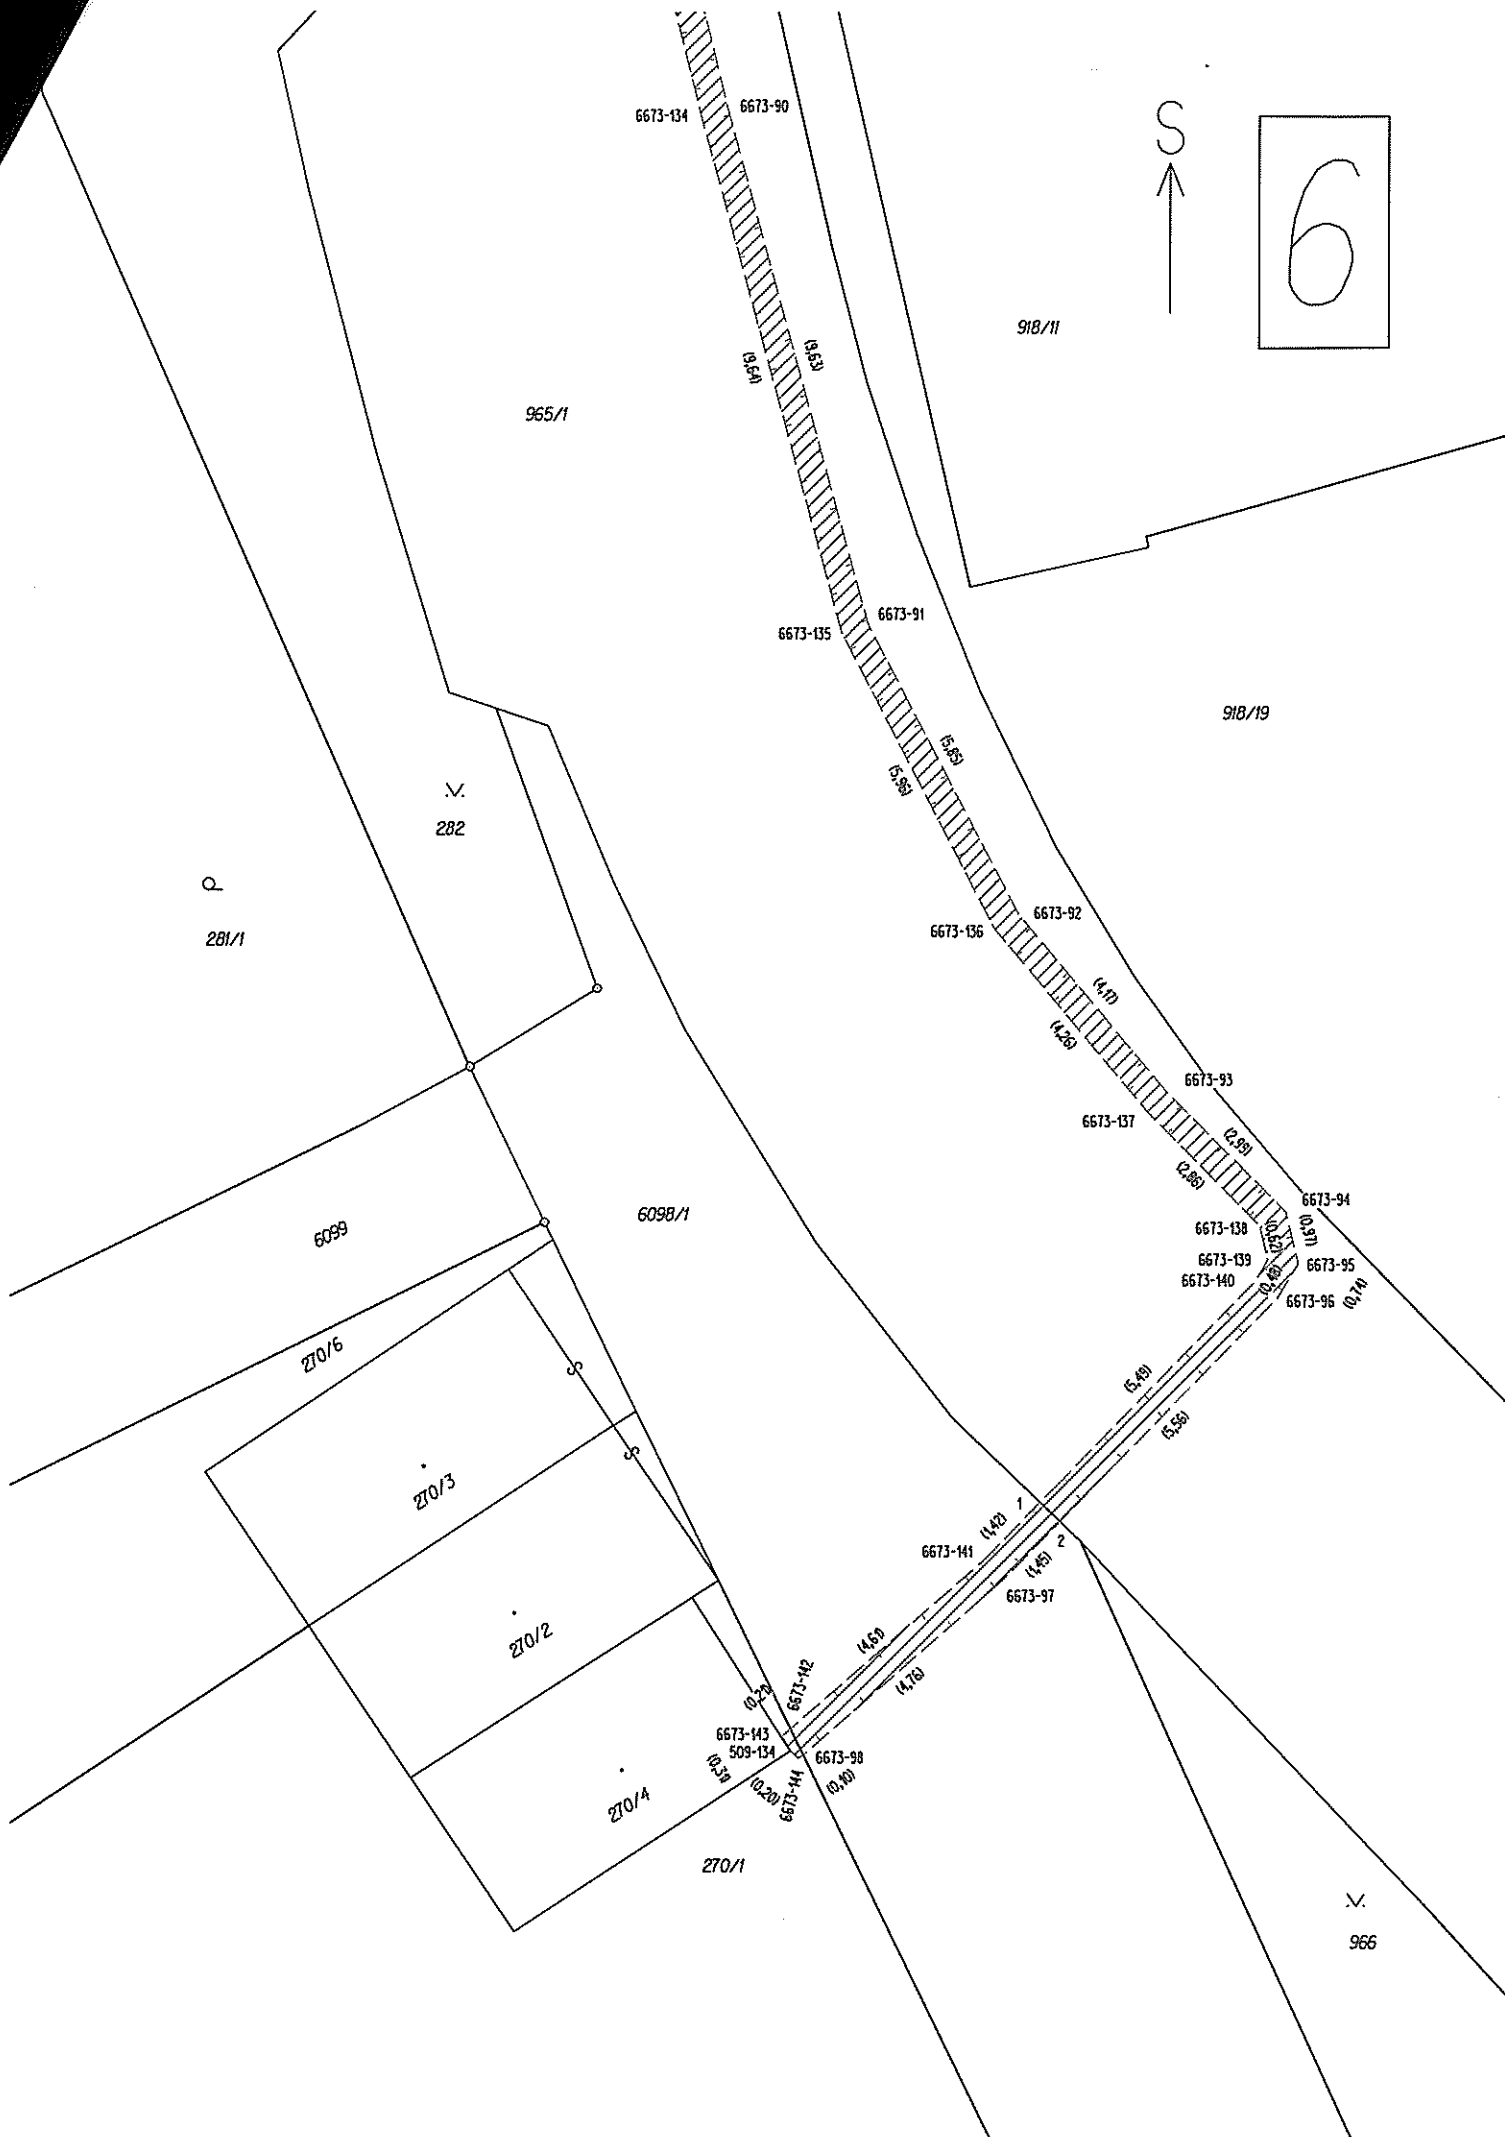

Výpočet/Rozpočet výše náhrady v Kč za zřízení služebnosti (věcného břemene) dle pozemků

zřízení věcného břemene pro účely: P - podnikatelské, N - nepodnikatelské				E.ON Distribuce, a.s. Služebnost zřízena ve prospěch		E.ON Distribuce, a.s., se sídlem F. A. Gerstnera 2151/6, 370 49 České Budějovice, IČ: 28085400, DIČ: CZ28085400						
Název akce (stavby): Jihlava, Na Stoupách, obnova NN												
Rozpočet náhrady za služebnost mimo ceník statutárního města Jihlavy (TZP nebo jiné ocenění)				- Kč Celkem za služebnost v Kč (bez DPH):		Sazby - skupina 1. k. ú. Jihlava, Bedřichov u Jihlavy, Horní Kosov, Hruškové Dvory, Staré Hory		Sazby - skupina 2. (ostatní k. ú.)		Náhrada za zřízení služebnosti vypočtená za pozemek nebo za příslušný podíl na pozemku	Kč celkem za pozemek (případně uplatnění korekce při užití pravidla o min. sazbě 500 Kč)	
Sazby za zřízení služebnosti v případě užití platného ceníku statutárního města Jihlavy				Skupina sazb	M. j.	Kč/M. j.	Skupina sazb	M. j.	Kč/M. j.			
Druh zatížení pozemku při zřízení VB	Rozsah zatížení pozemku uložením IS			1	m²	500	2	m²	400			
	Překop vozovky na pozemku				ks	10000		ks	10000			
	Umístění příslušenství k inženýrským sítím na pozemku				ks	2000		ks	2000			
Katastrální území	Parcela číslo	Druh pozemku	Skup. sazb	Rozsah/rozložení VB dle (m², km, Kč.)	Překop (ks nebo Kč)	Přísl. k IS (ks nebo Kč)	Náhrada za vedení (Kč bez DPH)	Náhrada za překop (Kč bez DPH)	Náhrada za příslušenství (Kč bez DPH)	Podíl města na pozemku	Celkem Kč (bez DPH)	CELKEM Kč (bez DPH)
Jihlava	282	ostatní plocha	1	8,00		1	4 000,00	0,00	2 000,00	1	6 000,00	6 000,00
Jihlava	965/1	ostatní plocha	1	96,00	2		48 000,00	20 000,00	0,00	1	68 000,00	68 000,00
Jihlava	6098/1	ostatní plocha	1	3,00		1	1 500,00	0,00	2 000,00	1	3 500,00	3 500,00
										1		
										1		
CELKEM				107,00	2	2	53 500,00	20 000,00	4 000,00	1,00	77 500,00	77 500,00
Smlouva - celkem skupina sazb 1				107,00	2	2	53 500,00	20 000,00	4 000,00	3,00	77 500,00	77 500,00
Smlouva - celkem skupina sazb 2				0,00	0	0	0,00	0,00	0,00	0,00	0,00	0,00
							DPH %	Základ daně Kč	DPH Kč	Rozdíl	Kč celkem	Kč x fakturaci
Celková výše náhrady za zřízení služebnosti (věcného břemene) v Kč							21	77 500,00	16 275,00	0,00	93 775,00	93 775,00