

BUDOVA: Jihlava č.pop. 255, ul. Na Vyhlídce 1

Prostory ve společných částech budovy společně vlastníkům všech jednotek:

SEKCE A			SEKCE B			
A01	chodba (výměra zahrnuje i prostor kóje K10)	30,60 m ²	B01	chodba (výměra zahrnuje i prostor kóje K19)	30,60 m ²	I.PP
A02	schodiště	3,60 m ²	B02	schodiště	3,60 m ²	
A03	prádelna	16,70 m ²	B03	prádelna	16,70 m ²	
A04	místnost sklepních kójí (výměra zahrnuje i prostor kójí K01 – K03)	31,75 m ²	B04	místnost sklepních kójí (výměra zahrnuje i prostor kójí K11 – K13)	31,75 m ²	
A05	sklad	12,60 m ²	B05	sklad	12,60 m ²	
A06	místnost sklepních kójí (výměra zahrnuje i prostor kójí K04 – K06)	34,75 m ²	B06	místnost sklepních kójí (výměra zahrnuje i prostor kójí K14 – K15)	34,75 m ²	
A07	sklad	19,20 m ²	B07	sklad	19,20 m ²	
A08	místnost sklepních kójí (výměra zahrnuje i prostor kójí K07 – K09)	39,25 m ²	B08	místnost sklepních kójí (výměra zahrnuje i prostor kójí K16 – K18)	39,25 m ²	
A09	vstupní chodba s vyrov. schodištěm	7,50 m ²	B09	vstupní chodba s vyrov. schodištěm	7,50 m ²	I.NP
A10	schodiště s podestou	19,50 m ²	B10	schodiště s podestou	19,50 m ²	II.NP
A11	schodiště s podestou	19,60 m ²	B11	schodiště	11,60 m ²	
			B12	chodba	19,40 m ²	
A12	schodiště s podestou	19,60 m ²	B13	schodiště s podestou	19,60 m ²	III.NP
A13	půda	77,10 m ²	B14	půda	77,10 m ²	
A14	schodiště	8,70 m ²	B15	schodiště	8,70 m ²	IV.NP
A15	půda				237,50 m ²	(půda)

Prostory ve společných částech budovy společně vlastníkům jen některých jednotek:

SVJ1	chodba společná pro b.j. č.255/1 a b.j. č.255/2	3,60 m ²
SVJ2	chodba společná pro b.j. č.255/1, b.j. č.255/2, b.j. č.255/3 a b.j. č.255/4	8,50 m ²
SVJ3	místnost záchodových kójí společná pro b.j.č.255/1, b.j.č.255/2 a b.j.č.255/3 (výměra zahrnuje mimo jiné i prostory WC kójí SA1 – SA3)	8,60 m ²
SVJ4	chodba společná pro b.j. č.255/5, b.j. č.255/6 a b.j. č.255/7	8,50 m ²
SVJ5	místnost záchodových kójí společná pro b.j.č.255/5, b.j.č.255/6 a b.j.č.255/7 (výměra zahrnuje mimo jiné i prostory WC kójí SA4 – SA6)	8,60 m ²
SVJ6	chodba společná pro b.j. č.255/8, b.j. č.255/9 a b.j. č.255/10	8,50 m ²
SVJ7	místnost záchodových kójí společná pro b.j.č.255/8, b.j.č.255/9 a b.j.č.255/10 (výměra zahrnuje mimo jiné i prostory WC kójí SA7 – SA9)	8,60 m ²
SVJ8	chodba společná pro b.j. č.255/13 a b.j. č.255/14	3,60 m ²
SVJ9	chodba společná pro b.j. č.255/11, b.j. č.255/12 a b.j. č.255/14	8,50 m ²
SVJ10	místnost záchodových kójí společná pro b.j. č.255/11, b.j. č.255/12 a b.j. č.255/14 (výměra zahrnuje mimo jiné i prostory WC kójí SB1 – SB3)	8,60 m ²
SVJ11	místnost záchodových kójí společná pro b.j. č.255/15, b.j. č.255/16, b.j. č.255/17 a b.j. č.255/18 (výměra zahrnuje mimo jiné i prostory WC kójí SB4 – SB6)	8,60 m ²
SVJ12	chodba společná pro b.j. č.255/19, b.j. č.255/20 a b.j. č.255/21	8,50 m ²
SVJ13	místnost záchodových kójí společná pro b.j. č.255/19, b.j. č.255/20 a b.j. č.255/21 (výměra zahrnuje mimo jiné i prostory WC kójí SB7 – SB9)	8,60 m ²

Sklepní kóje ve spol. místnostech sklep.
kójí užívané s byt. jednotkami:

k byt.j.	sklepní kóje (m2)	
č. 255/1	K02	8,00
č. 255/2	K01	8,00
č. 255/3	K06	9,00
č. 255/4	K05	9,00
č. 255/5	K04	11,50
	K07	13,00

k byt.j.	sklepní kóje (m2)	
č. 255/7	K09	13,00
č. 255/8	K08	9,00
č. 255/9	K03	9,60
č. 255/10	K10	7,50
č. 255/11	K19	7,50
č. 255/12	K18	12,30

k byt.j.	sklepní kóje (m2)	
č. 255/13	K17	10,00
č. 255/14	K16	10,00
č. 255/15	K14	20,00
č. 255/16	K15	12,40
č. 255/19	K12	8,20
č. 255/20	K11	8,20
č. 255/21	K13	10,50

WC kóje užívané s byt. jednotkami:

k byt.j.	WC kóje (m2)	
č. 255/1	SA2	1,20
č. 255/2	SA1	1,20
č. 255/3	SA3	1,20
č. 255/5	SA4	1,20
č. 255/6	SA5	1,20
č. 255/7	SA6	1,20

k byt.j.	WC kóje (m2)	
č. 255/8	SA7	1,20
č. 255/9	SA9	1,20
č. 255/10	SA8	1,20
č. 255/11	SB2	1,20
č. 255/12	SB1	1,20
č. 255/14	SB3	1,20

k byt.j.	WC kóje (m2)	
č. 255/15	SB5	1,20
č. 255/16	SB4	1,20
č. 255/17	SB6	1,20
č. 255/18	SB4	1,20
č. 255/19	SB7	1,20
č. 255/20	SB9	1,20
č. 255/21	SB8	1,20

Legenda:

společné části




byty a příslušenství




I.PP

SEKCE 1B

SEKCE 1A

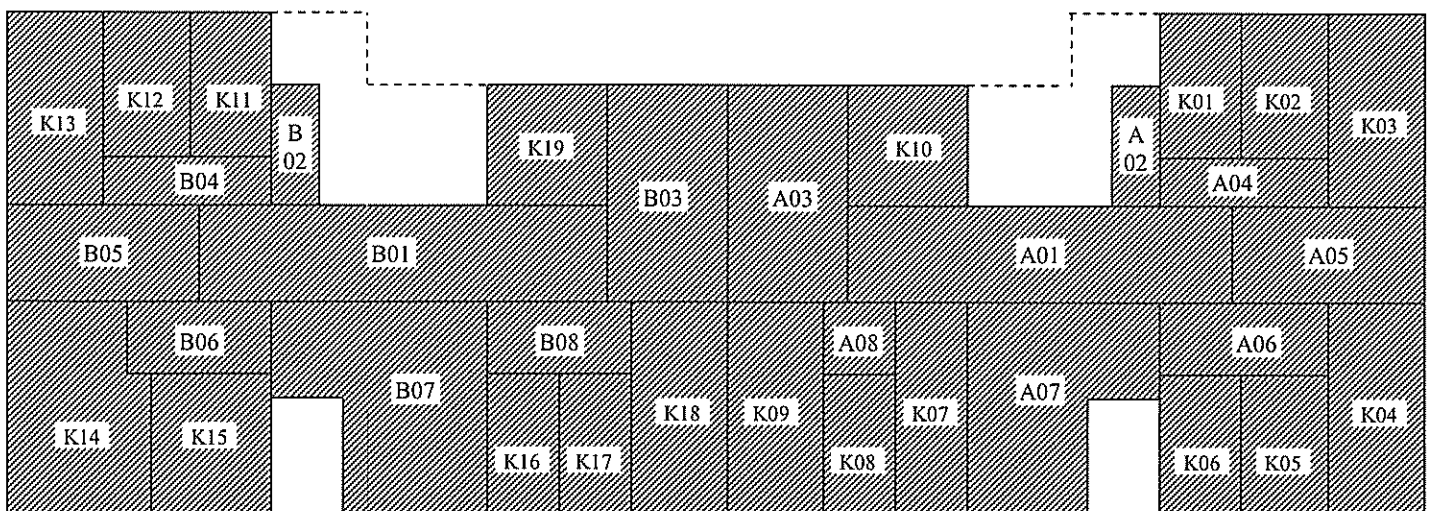

I.NP

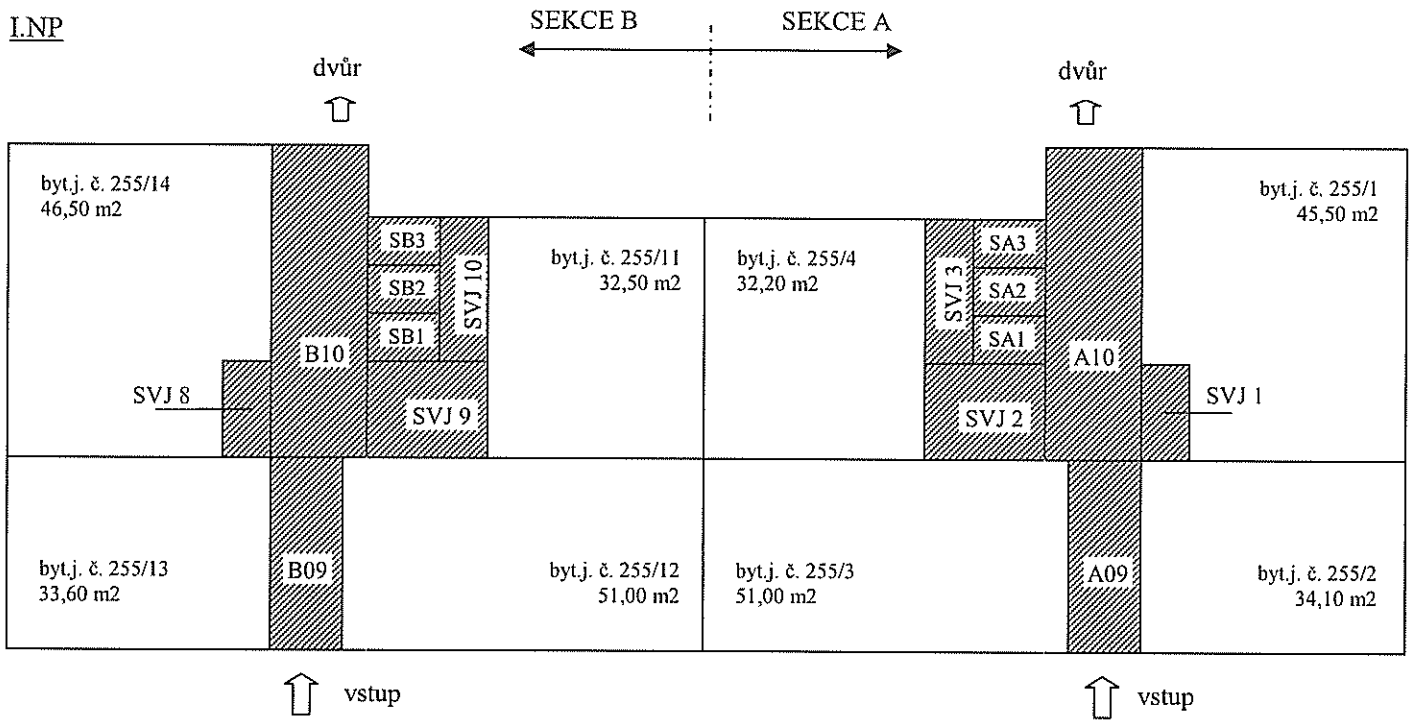

II.NP

