

Číslo smlouvy CETIN: VPIC/MS/2022/00154

Číslo smlouvy Stavebníka:

SAP S/4 Hana:

Registr smluv: ANO

---

**SMLOUVA O REALIZACI PŘEKLÁDKY  
SÍTĚ ELEKTRONICKÝCH KOMUNIKACÍ  
č. VPIC/MS/2022/00154**

---

mezi

**CETIN a.s.**

a

**městem Vsetín**

Číslo smlouvy CETIN: VPIC/MS/2022/00154

SAP S/4 Hana:

Číslo smlouvy Stavebníka:

Registr smluv: ANO

**CETIN a.s.**

se sídlem Českomoravská 2510/19, Libeň, 190 00 Praha 9

IČO: 04084063

DIČ: CZ04084063

zapsaná v obchodním rejstříku vedeném u Městského soudu v Praze pod sp. zn. B 20623

zastoupená dle pověření [redacted] manažerem, Výstavba a údržba fixní sítě Morava sever

bankovní spojení: [redacted]

číslo účtu: [redacted]

(dále jen „**CETIN**“)

a

**Město Vsetín**

se sídlem Svárov 1080, Vsetín 755 24

IČO: 00304450

DIČ: CZ00304450

zastoupená Jiřím Čunkem, starostou města

zastoupení ve věcech smluvních: [redacted] starosta města

zastoupení ve věcech technických: [redacted] stavební technik

bankovní spojení: [redacted]

č. ú. [redacted]

(dále jen „**Stavebník**“)

CETIN a Stavebník dále společně označováni jako „**Smluvní strany**“ a jednotlivě jako „**Smluvní strana**“,

uzavřely níže uvedeného dne, měsíce a roku dle ustanovení § 1746 odst. 2 zákona č. 89/2012 Sb., občanský zákoník, v účinném znění (dále jen „**občanský zákoník**“) a dle ustanovení § 104 odst. 17 zákona č. 127/2005 Sb., o elektronických komunikacích a o změně některých souvisejících zákonů, v účinném znění (dále jen „**Zákon o elektronických komunikacích**“) tuto

Smlouvu o realizaci překládky sítě elektronických komunikací  
(dále jen „**Smlouva**“)

**DEFINICE**

Výrazy označené ve Smlouvě počátečním velkým písmenem mají pro účely Smlouvy níže uvedený význam, není-li Smlouvou výslovně stanoveno jinak:

**CTN** je cenový a technický návrh a současně realizační dokumentace Překládky, který je Přílohou č. 1 Smlouvy;

**Překládka** je stavba v k.ú. Jasnka spočívající ve změně trasy komunikačního vedení SEK ve vlastnictví společnosti CETIN, jejíž rozsah je specifikován v CTN;

**Etapa Překládky** je jakákoliv část Překládky v CTN označená za etapu, vymezená v CTN a co do rozsahu určena položkami v CTN; Etapa Překládky je pro účely Smlouvy samostatným plněním;

Číslo smlouvy CETIN: VPIC/MS/2022/00154  
Číslo smlouvy Stavebníka:

SAP S/4 Hana:  
Registr smluv: ANO

**Příprava Překládky** jsou přípravné činnosti s Překládkou související, nezbytné pro vlastní realizaci Překládky, a to zpracování CTN a další činnosti uvedené v odst. 4.1 písmeno (a) Smlouvy;

**Předpoklady pro realizaci Překládky** mají význam uvedený v odst. 3.3 Smlouvy;

**SEK** je síť elektronických komunikací, kterou se rozumí přenosové systémy, popřípadě spojovací nebo směrovací zařízení a jiné prostředky, včetně prvků sítě, které nejsou aktivní, které umožňují přenos signálů po vedení, rádiovými, optickými nebo jinými elektromagnetickými prostředky, včetně družicových sítí, pevných sítí s komutací okruhů nebo paketů a mobilních zemských sítí, sítí pro rozvod elektrické energie v rozsahu, v jakém jsou používány pro přenos signálů, sítí pro rozhlasové a televizní vysílání a sítí kabelové televize, bez ohledu na druh přenášené informace;

**Vyjádření o existenci SEK** je „*Vyjádření o existenci sítě elektronických komunikací společnosti CETIN a.s.*“ ze dne 7.4.2022 vydané pod čj. 603353/22, jehož nedílnou součástí jsou Všeobecné podmínky ochrany SEK společnosti CETIN, které si vyžádal a obdržel Stavebník;

„**Zákon o vyvlastnění**“ je zákon č. 184/2006 Sb., o odnětí nebo omezení vlastnického práva k pozemku nebo ke stavbě, v účinném znění.

## 1. ÚVODNÍ USTANOVENÍ

- 1.1 CETIN je vlastníkem SEK, jež má být přeložena na základě Smlouvy.
- 1.2 Stavebník dle Vyjádření o existenci SEK vyvolává Překládku dotčené části SEK dle ustanovení § 104 odst. 17 Zákona o elektronických komunikacích.
- 1.3 Překládka dle Smlouvy je vedena u společnosti CETIN pod označením „**VPIC Vsetín,H.Jasenka,rek.volnoča.areálu**“.

## 2. PŘEDMĚT SMLOUVY

- 2.1 Předmětem Smlouvy je závazek společnosti CETIN zajistit Překládku a s ní související záležitosti v rozsahu CTN a za podmínek stanovených Smlouvou a závazek Stavebníka, který Překládku vyvolal, společnosti CETIN uhradit všechny nezbytné náklady spojené s Překládkou, které by společností CETIN nevznikly, kdyby Překládka nebyla Stavebníkem vyvolána.

## 3. PŘEKLÁDKA A JEJÍ PODMÍNKY

- 3.1 Překládka bude realizována v rozsahu (územním a stavebnětechnickém) a na nemovitostech specifikovaných v CTN.
- 3.2 Je-li Smlouvou ujednána pro Překládku, před realizací Překládky, pro realizaci Překládky a dokončení Překládky jakákoliv lhůta, podmínka nebo povinnost a/nebo pro Překládku, před realizací Překládky, pro realizaci Překládky a dokončení Překládky stanoven počátek běhu lhůty ke splnění podmínky nebo povinnosti, má se za to, že lhůta, podmínka nebo povinnost je ujednána rovněž pro Etapu překládky a počátek běhu lhůty ke splnění podmínky nebo povinnosti je stanoven rovněž pro Etapu překládky, není-li Smlouvu výslovně sjednáno jinak.

Číslo smlouvy CETIN: VPIC/MS/2022/00154

SAP S/4 Hana:

Číslo smlouvy Stavebníka:

Registr smluv: ANO

### 3.3 Předpoklady (podmínky) pro realizaci Překládky jsou:

- (a) zajištění pravomocného územního rozhodnutí – rozhodnutí o umístění stavby Překládky;
- (b) zajištění práv k užívání Překládkou dotčených nemovitostí, a to uzavření smlouvy o smlouvě budoucí o zřízení služebnosti s vlastníky Překládkou dotčených nemovitostí nebo vyvlastnění takového práva,
- (c) zajistit zemní práce související s Překládkou bez zřízení kabelového lože,
- (d) doručení písemně výzvy k převzetí výkopu, a to předání staveniště, včetně určení termínu, kdy staveniště má být převzato, na adresu kontaktní osoby společnosti CETIN uvedené v odst. 8.1. Smlouvy, a to minimálně se čtyřiceti (40) denním předstihem.

(vše dále jen „**Předpoklady pro realizaci Překládky**“).

3.4 Společnost CETIN není povinna zahájit realizaci Překládky dříve, než jsou zajištěny Předpoklady pro realizaci Překládky; bez zajištění Předpokladů pro realizaci Překládky nebude Překládka realizována.

3.5 Vlastníkem SEK, přeložené na základě Smlouvy, zůstává společnost CETIN.

3.6 Společnost CETIN je oprávněna realizaci Překládky pověřit jinou osobu. Je-li realizaci Překládky a/nebo jednotlivými úkony Překládky pověřena jiná osoba, odpovídá společnost CETIN Stavebníkovi tak, jako by Překládku realizovala sama.

## 4. ZÁVAZKY SMLUVNÍCH STRAN

### 4.1 Společnost CETIN se zavazuje

#### (a) před realizací Překládky:

- (i) zajistit zpracování CTN;
- (ii) pokusit se uzavřít smlouvu o smlouvě budoucí o zřízení služebnosti a/nebo jinou smlouvu s vlastníky Překládkou dotčených nemovitostí, tzn. prokazatelně učinit vlastníkům Překládkou dotčených nemovitostí návrh takové smlouvy.

#### (b) po realizaci Překládky:

- (i) zajistit pro své potřeby dokumentaci skutečného provedení Překládky; dokumentace skutečného provedení Překládky nebude dokumentací skutečného provedení s náležitostmi dle vyhlášky č. 499/2006 Sb., o dokumentaci staveb, v účinném znění;
- (ii) zajistit vyhotovení geometrického plánu s vyznačením rozsahu služebnosti k Překládkou dotčeným nemovitostem;
- (iii) zajistit uzavření smluv o zřízení služebnosti s vlastníky Překládkou dotčených nemovitostí a vklad služebnosti dle smluv o zřízení služebnosti s vlastníky Překládkou dotčených nemovitostí do katastru nemovitostí.

### 4.2 Stavebník se zavazuje před realizací Překládky:

- (i) zajistit územní rozhodnutí – rozhodnutí o umístění stavby Překládky;
- (ii) zajistit geodetické vytýčení hranic pozemků související s Překládkou;
- (iii) zajistit zemní práce související s Překládkou bez zřízení kabelového lože
- (iv) po splnění Předpokladů pro realizaci Překládky, nejdříve však šest (6) měsíců od uzavření Smlouvy, vyzvat písemně společnost CETIN k realizaci Překládky a oznámit společnosti CETIN stavební připravenost (dále jen „**Kvalifikovaná výzva**“);
- (v) Kvalifikovanou výzvu učinit pro každou Etapu Překládky;

Číslo smlouvy CETIN: VPIC/MS/2022/00154

SAP S/4 Hana:

Číslo smlouvy Stavebníka:

Registr smluv: ANO

- (vi) písemně vyzvat společnost CETIN k převzetí výkopu a předání staveniště, včetně určení termínu, kdy staveniště má být převzato, a to na adresu kontaktní osoby společnosti CETIN uvedené v odst. 8.1 Smlouvy, a to minimálně se čtyřiceti (40) denním předstihem.

Stavebník se zavazuje, nejpozději do třiceti (30) dnů od nabytí právní moci územního rozhodnutí – rozhodnutí o umístění stavby Překládky uzavřít se společností CETIN Dohodu o převodu některých práv a povinností ze správního rozhodnutí, jejíž vzor je uveden v Příloze č. 2 Smlouvy a převést na společnost CETIN práva a povinnosti z územního rozhodnutí – rozhodnutí o umístění stavby Překládky. Ve lhůtě dle předchozího odstavce je Stavebník povinen předat společnosti CETIN územní rozhodnutí – rozhodnutí o umístění stavby Překládky.

- 4.3 Společnost CETIN se zavazuje zajistit realizaci každé Etapy Překládky do tří (3) měsíců ode dne, kdy bude splněna poslední z následujících podmínek:
- (a) společnosti CETIN je doručena Kvalifikovaná výzva;
  - (b) Stavebník uhradil náklady na Přípravu Překládky dle odst. 6.1 písm. (a) Smlouvy;
  - (c) Stavebník splnil povinnosti dle odst. 4.2 Smlouvy; bod (i), (ii) a (iii);
  - (d) na společnost CETIN jsou převedena práva a povinnosti z územního rozhodnutí – rozhodnutí o umístění stavby Překládky.
- 4.4 Stavebník bere na vědomí, že mezi společností CETIN a vlastníky Překládkou dotčených nemovitostí musí dojít s ohledem na ustanovení § 104 Zákona o elektronických komunikacích k úpravě vzájemných právních vztahů v podobě uzavření písemné smlouvy o budoucí smlouvě o zřízení služebnosti a po realizaci Překládky k uzavření smlouvy o zřízení služebnosti případně ke zřízení takového práva ve vyvlastňovacím řízení dle Zákona o vyvlastnění. Náhrady za zřízení služebností, které společnost CETIN vlastníkům Překládkou dotčených nemovitostí uhradí, bude Stavebník s ohledem na ustanovení § 104 odst. 17 Zákona o elektronických komunikacích povinen uhradit společnosti CETIN jako náklady vzniklé společnosti CETIN v souvislosti s Překládkou. Stejně tak bude Stavebník povinen uhradit společnosti CETIN náklady za uhrazení správních poplatků za vklad služebností do katastru nemovitostí, případně náklady vzniklé společnosti CETIN v souvislosti s vyvlastňovacím řízením dle Zákona o vyvlastnění.
- 4.5 Stavebník se zavazuje poskytnout společnosti CETIN při uzavírání smluv o budoucí smlouvě o zřízení služebnosti a po realizaci Překládky při uzavírání smluv o zřízení služebnosti potřebnou součinnost.
- 4.6 Jakákoliv lhůta dle odst. 4.3 Smlouvy sjednaná k realizaci Překládky a/nebo sjednaná Smluvními stranami na základě Smlouvy se prodlužuje o dobu, po kterou je v prodlení Stavebník s plněním povinnosti dle Smlouvy a/nebo po kterou byla realizace Překládky přerušena nebo nemohla být zahájena z důvodu nikoliv na straně společnosti CETIN, a o další dobu, o kterou je lhůtu k realizaci Překládky třeba prodloužit v důsledku prodlení Stavebníka.
- 4.7 Dnem ukončení realizace Etapy Překládky je den, kdy je Stavebníkovi doručeno na adresu uvedenou v hlavičce Smlouvy nebo na adresu elektronické pošty uvedenou v čl. 8 Smlouvy oznámení o ukončení realizace Etapy Překládky. Smluvní strany ujednaly a souhlasí, že oznámení dle předchozí věty budou považovat za doručené pátým (5.) dnem od odeslání oznámení na adresu uvedenou v hlavičce Smlouvy nebo na adresu elektronické pošty uvedenou v čl. 8 Smlouvy.

## 5. NÁKLADY SPOJENÉ S PŘEKLÁDKOU

Číslo smlouvy CETIN: VPIC/MS/2022/00154  
Číslo smlouvy Stavebníka:

SAP S/4 Hana:  
Registr smluv: ANO

- 5.1 Stavebník je dle ustanovení § 104 odst. 17 Zákona o elektronických komunikacích povinen nést náklady Překládky dotčeného úseku SEK, přičemž takovými náklady jsou všechny nezbytné náklady vlastníka SEK, které by mu nevznikly, kdyby Překládka nebyla Stavebníkem vyvolána.
- 5.2 Výše nákladů Překládky stanovených na základě CTN činí ke dni uzavření Smlouvy **210.253,- Kč** (slovy: dvě stě deset tisíc dvě stě padesát tři korun českých). Specifikace těchto nákladů je uvedena v CTN.
- 5.3 Překládka dle Zákona o elektronických komunikacích je mimo předmět daně z přidané hodnoty.
- 5.4 V případě, že v souvislosti s realizací Překládky společnosti CETIN vzniknou další nezbytné náklady na Překládku, které nejsou vyčísleny v odst. 5.2 Smlouvy, Stavebník se zavazuje je společnosti CETIN uhradit.

Může se jednat zejména, nikoliv však výlučně o:

- (a) náklady na náhrady za omezení vlastnického práva vlastníkům Překládkou dotčených nemovitostí dle uzavřených smluv o služebnosti a/nebo dle pravomocného rozhodnutí příslušného vyvlastňovacího úřadu o omezení vlastnického práva zřízením služebnosti rozhodnutím;
  - (b) náklady související se zrušením a následným výmazem služebnosti (vázanou na nemovitostech dotčených původní, překládanou SEK) z katastru nemovitostí,
  - (c) náklady na náhrady za omezené užívání lesního a půdního fondu včetně nákladů na vypracování výpočtu;
  - (d) hydrogeologický, geologický, dendrologický a ostatní odborné posudky zpracované subjekty k tomu určenými;
  - (e) náklady na koordinační výkresy, povodňové plány a zaměření, vyžadované dotčenými subjekty;
  - (f) náklady na identifikaci parcel;
  - (g) náklady na správní poplatky dle zákona č. 634/2004 Sb. o správních poplatcích, v účinném znění, které vzniknou společnosti CETIN v důsledku získávání potřebných správních rozhodnutí – povolení, které jsou nezbytné k realizaci Překládky;
  - (h) náklady související se zvláštním užíváním veřejného prostranství, vyměřené v souvislosti s realizací Překládky podle zákona č. 565/1990 Sb., o místních poplatcích v účinném znění;
  - (i) náklady související se zvláštním užíváním dle ustanovení § 25 zákona č. 13/1997 Sb., o pozemních komunikacích, v účinném znění;
  - (j) náklady na peněžité plnění plynoucí z nájemních smluv, jejichž uzavření je nutné pro realizaci Překládky;
  - (k) náklady související s majetkovými újmami, způsobenými na zemědělských plodinách v souvislosti s realizací Překládky;
  - (l) náklady na ochranu komunikačních vedení a zařízení před přepětím a nadproudem, včetně odborného výpočtu a návrhu;
  - (m) náklady související se záchranným archeologickým dohledem.
- 5.5 Výše nákladů na Překládku, bez ohledu na to, zda se jedná o náklady Překládky stanovené na základě CTN se změní písemným oznámením společnosti CETIN o změně výše nákladů na Překládku doručeným Stavebníkovi (dále jen „**Oznámení o změně výše nákladů**“). Společnost CETIN je oprávněna Oznámení o změně výše nákladů učinit v každém kalendářním roce, ve kterém je Smlouva účinná, vždy však pouze jednou (1) za příslušný kalendářní rok. Společnost CETIN není povinna za trvání

Číslo smlouvy CETIN: VPIC/MS/2022/00154

SAP S/4 Hana:

Číslo smlouvy Stavebníka:

Registr smluv: ANO

účinnosti Smlouvy učinit žádné Oznámení o změně výše nákladů.

## 6. PLATEBNÍ PODMÍNKY

- 6.1 Náklady spojené s Překládkou ve výši skutečně provedených prací a skutečně vynaložených nákladů dle odst. 5.2 a/nebo odst. 5.5 Smlouvy je Stavebník povinen uhradit na základě jednotlivých daňových dokladů (dále jen „**Faktura**“). Faktury budou společností CETIN vystaveny takto:
- (a) Faktura za CTN Překládky ve výši **12.065,- Kč** (slovy: dvanáct tisíc šedesát pět korun českých) bude společností CETIN vystavena do patnácti (15) dnů od uzavření této Smlouvy,
  - (b) Faktura za Etapu Překládky bude vystavena do patnácti (15) dnů od ukončení realizace té které Etapy Překládky dle odst. 4.7 Smlouvy.
- 6.2 Náklady společnosti CETIN uvedené v odst. 5.4 Smlouvy budou hrazeny Stavebníkem odděleně na základě samostatných Faktur vystavených společností CETIN.
- 6.3 Jakoukoliv Fakturu vystavenou společností CETIN dle Smlouvy a v souladu se Smlouvou je Stavebník povinen uhradit ve lhůtě třiceti (30) dnů ode dne doručení Faktury.
- 6.4 Faktury budou Stavebníkovi zasílány na adresu uvedenou v hlavičce Smlouvy.
- 6.5 Náklady dle Smlouvy budou Stavebníkem hrazeny na účet společnosti CETIN uvedený v hlavičce Smlouvy, pokud nebude Fakturou vystavenou společností CETIN stanoveno jinak.
- 6.6 Stavebník se dostane do prodlení s uhrazením Faktury, pokud řádně a v souladu se Smlouvou účtovaná částka nebude nejpozději poslední den splatnosti Faktury připsána ve prospěch účtu společnosti CETIN.

## 7. SANKCE

- 7.1 Pro případ, že Stavebník bude v prodlení s úhradou některé částky, k jejíž úhradě je dle Smlouvy povinen, je povinen uhradit společnosti CETIN smluvní pokutu ve výši 0,3 % z dlužné částky za každý započatý den prodlení.
- 7.2 Smluvní pokuta je splatná do deseti (10) dnů ode dne doručení písemné výzvy příslušné Smluvní straně k její úhradě.
- 7.3 Zaplacením smluvní pokuty dle Smlouvy není dotčen nárok společnosti CETIN na náhradu skutečné škody a ušlého zisku v celém rozsahu způsobené škody.

## 8. KONTAKTNÍ A ODPOVĚDNÉ OSOBY SMLUVNÍCH STRAN

- 8.1 Za společnost CETIN:

ve věcech smluvních: [REDACTED]  
funkce: specialista pro výstavbu sítě – překládky SEK  
e-mail: [REDACTED]

ve věcech technických: [REDACTED]  
funkce: specialista pro výstavbu sítě  
e-mail: [REDACTED]

Číslo smlouvy CETIN: VPIC/MS/2022/00154  
Číslo smlouvy Stavebníka:

SAP S/4 Hana:  
Registr smluv: ANO

## 8.2 Za Stavebníka:

ve věcech smluvních: [REDACTED]

funkce: starosta města

e-mail: [REDACTED]

ve věcech technických: [REDACTED]

funkce: stavební technik

e-mail: [REDACTED]

## 9. Odstoupení od smlouvy

- 9.1 Společnost CETIN je oprávněna, aniž by tím omezila jakákoli svá jiná práva nebo možnosti nápravy dle Smlouvy, odstoupit od Smlouvy v případech stanovených v odst. 9.2 nebo 9.3 Smlouvy tím, že doručí Stavebníkovi písemné oznámení o odstoupení. Odstoupení je účinné okamžikem jeho doručení Stavebníkovi, není-li v odstoupení stanoveno pozdější datum jeho účinnosti.
- 9.2 Dostane-li se Stavebník do prodlení s úhradou jakékoliv platby dle Smlouvy a toto prodlení trvá déle než třicet (30) dnů, je společnost CETIN oprávněna od Smlouvy odstoupit.
- 9.3 Vznikne-li společnosti CETIN právo odstoupit od Smlouvy dle předchozího odstavce, je společnost CETIN oprávněna od Smlouvy odstoupit i částečně, s účinky pro každou Etapu Překládky v odstoupení označenou.
- 9.4 Odstoupí-li společnost CETIN dle odst. 9.2 nebo 9.3 Smlouvy, je Stavebník povinen uhradit společnosti CETIN veškeré náklady společnosti CETIN již vzniklé v souvislosti s plněním ze Smlouvy.
- 9.5 Pokud ve Smlouvě není výslovně stanoveno jinak, Smluvní strany sjednávají, že odstoupit od Smlouvy lze pouze způsobem a z důvodů stanovených ve Smlouvě, čímž Smluvní strany výslovně vylučují příslušná ustanovení občanského zákoníku, která upravují možnosti odstoupení od Smlouvy.
- 9.6 Odstoupením od Smlouvy nezanikají zejména případné nároky Smluvních stran na zaplacení úroků z prodlení, smluvních pokut, náhradu škody a dalších nákladů vzniklých na základě Smlouvy či v souvislosti s ní; dále nezanikají ustanovení Smlouvy, která vzhledem ke své povaze mají trvat i po ukončení Smlouvy.

## 10. Rozvazovací podmínka

- 10.1 Kvalifikovaná výzva pro každou Etapu Překládky musí být doručena společnosti CETIN nejpozději do dvou (2) let od uzavření Smlouvy. Marné uplynutí lhůty je dle ustanovení § 548 odst. 2 občanského zákoníku rozvazovací podmínkou platnosti a účinnosti části Smlouvy v rozsahu každé Etapy Překládky, pro kterou ve lhůtě dvou (2) let od uzavření Smlouvy nebyla společnosti CETIN doručena Kvalifikovaná výzva.
- 10.2 Dnem následujícím po uplynutí dvou (2) let od uzavření Smlouvy zanikne Smlouva:
- zčásti, a to v rozsahu každé Etapy Překládky, pro kterou nebyla společnosti CETIN doručena Kvalifikovaná výzva ve lhůtě dvou (2) let od uzavření Smlouvy;
  - v celém rozsahu, nebyla-li společnosti CETIN doručena žádná Kvalifikovaná výzva ve lhůtě dvou (2) let od uzavření Smlouvy.

Číslo smlouvy CETIN: VPIC/MS/2022/00154  
Číslo smlouvy Stavebníka:

SAP S/4 Hana:  
Registr smluv: ANO

- 10.3 Zanikne-li Smlouva rozvazovací podmínkou, je Stavebník povinen uhradit společnosti CETIN veškeré náklady společnosti CETIN již vzniklé v souvislosti s plněním Smlouvy. Zanikne-li Smlouva rozvazovací podmínkou jen zčásti, je Stavebník povinen uhradit společnosti CETIN veškeré náklady společnosti CETIN již vzniklé v souvislosti s plněním ze zaniklé části Smlouvy.
- 10.4 Zánikem Smlouvy nebo její části rozvazovací podmínkou nezanikají případné nároky Smluvních stran na zaplacení úroků z prodlení, smluvních pokut, náhradu škody a dalších nákladů vzniklých na základě Smlouvy či v souvislosti s ní; dále nezanikají ustanovení Smlouvy, která vzhledem ke své povaze mají trvat i po zániku Smlouvy nebo její části.

## 11. OCHRANA OSOBNÍCH ÚDAJŮ

- 11.1 Za účelem plnění práv a povinností vyplývajících ze Smlouvy nebo vzniklých v souvislosti se Smlouvou si Smluvní strany navzájem předávají nebo mohou předávat osobní údaje (dále jen „Osobní údaje“) ve smyslu čl. 4 odst. 1 Nařízení Evropského parlamentu a Rady (EU) č. 2016/679 ze dne 27. dubna 2016, o ochraně fyzických osob v souvislosti se zpracováním osobních údajů a o volném pohybu těchto údajů a o zrušení směrnice 95/46/ES (obecné nařízení o ochraně osobních údajů) (dále jen „GDPR“) subjektů údajů, kterými jsou zejména zástupci, zaměstnanci nebo zákazníci druhé Smluvní strany či jiné osoby pověřené druhou Smluvní stranou k výkonu či plnění práv a povinností vyplývajících ze Smlouvy nebo vzniklých v souvislosti se Smlouvou. Přijímající Smluvní strana je tak vzhledem k předávaným Osobním údajům v pozici správce.
- 11.2 Účelem předání Osobních údajů je plnění Smlouvy. Smluvní strany prohlašují, že předávané Osobní údaje budou zpracovávat pouze k naplnění tohoto účelu, a to v souladu s platnými právními předpisy, zejména v souladu s GDPR.
- 11.3 Smluvní strany prohlašují, že pro předání Osobních údajů druhé Smluvní straně disponují platným právním titulem v souladu s čl. 6 odst. 1 GDPR.
- 11.4 Smluvní strany berou na vědomí, že za účelem plnění Smlouvy může docházet k předání Osobních údajů z přijímající Smluvní strany třetí osobě, zejména osobě, prostřednictvím které přijímající Smluvní strana vykonává či plní práva a povinnosti vyplývající ze Smlouvy nebo vzniklá v souvislosti se Smlouvou. Za plnění povinností ze Smlouvy se považuje zejména provádění Překládky a s ní souvisejících záležitostí v rozsahu a za podmínek stanovených Smlouvou.
- 11.5 Předávající Smluvní strana zajistila nebo zajistí splnění veškerých zákonných podmínek nezbytných pro předání Osobních údajů vůči subjektům údajů, zejména informuje subjekty údajů o skutečnosti, že došlo k předání konkrétních Osobních údajů přijímající Smluvní straně, a to za účelem plnění Smlouvy. V případě, že přijímající Smluvní stranou je společnost CETIN, předávající Smluvní strana seznámí subjekty údajů rovněž i s podmínkami zpracování Osobních údajů, včetně rozsahu zvláštních práv subjektu údajů, které jsou uvedeny v Zásadách zpracování osobních údajů dostupných na adrese <https://www.cetin.cz/zasady-ochrany-osobnich-udaju>. Splnění povinností uvedené v tomto odstavci je předávající Smluvní strana povinna přijímající Smluvní straně na výzvu písemně doložit.

## 12. ZÁVĚREČNÁ USTANOVENÍ

Číslo smlouvy CETIN: VPIC/MS/2022/00154  
Číslo smlouvy Stavebníka:

SAP S/4 Hana:  
Registr smluv: ANO

- 12.1 Smlouva nabývá platnosti dnem podpisu oběma Smluvními stranami a účinnosti dnem následujícím po dni jejího uveřejnění dle zákona č. 340/2015 Sb., o zvláštních podmínkách účinnosti některých smluv, uveřejňování těchto smluv a o registru smluv (zákon o registru smluv), v účinném znění (dále jen „**Zákon o registru smluv**“). Stavebník se zavazuje nejpozději do dvaceti (20) dnů od uzavření Smlouvy uveřejnit její obsah a tzv. metadata a splnit další povinnosti v souladu se Zákonem o registru smluv. Stavebník se zavazuje doručit společnosti CETIN potvrzení o uveřejnění Smlouvy dle Zákonu o registru smluv vydané správcem registru smluv nejpozději následující den po jeho obdržení. Nebude-li Smlouva uveřejněna v souladu se Zákonem o registru smluv ani do tří (3) měsíců od jejího uzavření, zavazuje se Stavebník uzavřít se společností CETIN novou smlouvu, která svým obsahem bude hospodářsky odpovídat znění Smlouvy (příčemž určení lhůt, dob a termínů bude odpovídat tomuto principu a časovému posunu), a to do sedmi (7) dnů od doručení výzvy společnosti CETIN Stavebníkovi. Ujednání tohoto odstavce nabývá účinnosti dnem uzavření Smlouvy.
- 12.2 Vztahy ze Smlouvy vyplývající i vztahy Smlouvou neupravené se řídí právním řádem České republiky, zejména občanským zákoníkem.
- 12.3 Písemným stykem či pojmem „**písemně**“ se pro účely Smlouvy rozumí předání zpráv jedním z těchto způsobů:
- (a) v listinné podobě;
  - (b) e-mailovou zprávou s uznávaným elektronickým podpisem dle zák. č. 297/2016 Sb., o službách vytvářejících důvěru pro elektronické transakce, v účinném znění;
  - (c) e-mailovou zprávou zaslanou na adresu kontaktních osob, tak jak jsou specifikovány v čl. 8 Smlouvy.
- Smluvní strany ujednaly, že pro případ změny Smlouvy dle odst. 12.6 Smlouvy, věta první a pro případ odstoupení od Smlouvy se nepoužije způsob uvedený pod písmenem (b) a (c).
- 12.4 Smluvní strany se zavazují vyvinout maximální úsilí k odstranění vzájemných sporů, vzniklých na základě Smlouvy nebo v souvislosti se Smlouvou, a k jejich vyřešení zejména prostřednictvím jednání odpovědných osob nebo jiných pověřených subjektů. Nedohodnou-li se Smluvní strany na způsobu řešení vzájemného sporu, má každá ze Smluvních stran právo uplatnit svůj nárok u příslušného soudu České republiky.
- 12.5 Smluvní strany si nepřejí, aby nad rámec ustanovení Smlouvy byla jakákoliv práva a povinnosti dovozovány z dosavadní či budoucí praxe zavedené mezi Smluvními stranami či zvyklostí zachovávaných obecně či v odvětví týkajícím se předmětu plnění Smlouvy, ledaže je ve Smlouvě výslovně sjednáno jinak. Vedle shora uvedeného si Smluvní strany potvrzují, že si nejsou vědomy žádných dosud mezi nimi zavedených obchodních zvyklostí či praxe.
- 12.6 Smlouva může být měněna pouze písemně, a to právními jednáními Smluvních stran výslovně označenými za dodatky ke Smlouvě s podpisy osob oprávněných jednat za Smluvní strany na téže listině; změna jinou formou je vyloučena. Smluvní strany ujednaly a souhlasí, že ujednání věty předchozí, část za středníkem se neuplatní pro případ Oznámení o změně výše nákladů dle odst. 5.5 Smlouvy.
- 12.7 Smluvní strany se dohodly na vyloučení aplikace následujících ustanovení občanského zákoníku:
- § 557;
  - § 1767 odst. 2;
  - § 1740 odst. 2 druhá věta a odst. 3; a

Číslo smlouvy CETIN: VPIC/MS/2022/00154

SAP S/4 Hana:

Číslo smlouvy Stavebníka:

Registr smluv: ANO

- § 1743.

12.8 Smluvní strany na sebe v souladu s § 1765 odst. 2 občanského zákoníku přebírají nebezpečí změny okolností.

12.9 S odkazem na příslušná ustanovení občanského zákoníku, zejména ustanovení § 1881 a § 1895 občanského zákoníku, není Stavebník oprávněn převést či postoupit Smlouvu ani jakákoli svá práva nebo povinnosti ze Smlouvy nebo z její části třetí osobě bez předchozího písemného souhlasu společnosti CETIN.

12.10 Smlouva obsahuje úplné ujednání o předmětu Smlouvy a všech náležitostech, které Smluvní strany měly a chtěly ve Smlouvě ujednat, a které považují za důležité pro závaznost Smlouvy. Žádný projev Smluvních stran učiněný při jednání o Smlouvě ani projev učiněný po uzavření Smlouvy nesmí být vykládán v rozporu s výslovnými ustanoveními Smlouvy a nezakládá žádný závazek žádné ze Smluvních stran.

12.11 Smluvní strany souhlasí a potvrzují si, že údaje uvedené ve Smlouvě nejsou předmětem obchodního tajemství a zároveň nejsou informacemi požívajícími ochrany důvěrnosti majetkových poměrů.

12.12 Společnost CETIN přijala a dodržuje interní korporátní compliance program navržený tak, aby byl zajištěn soulad činnosti společnosti CETIN s platnými a účinnými právními předpisy, pravidly etiky a morálky, a zahrnující opatření, jejichž cílem je předcházení a odhalování porušování uvedených předpisů a pravidel (program Corporate Compliance - <https://www.cetin.cz/corporate-compliance>).

Stavebník (a jakákoliv fyzická nebo právnická osoba, která s ním spolupracuje a kterou využívá pro plnění povinností z této Smlouvy nebo v souvislosti s jejím uzavřením a realizací, tj. pracovníci, zástupci nebo externí spolupracovníci) ctí a dodržuje platné a účinné právní předpisy včetně mezinárodních smluv, základní morální a etické principy. Stavebník odmítá jakékoliv deliktní jednání a tohoto se zdržuje. Stavebník prohlašuje, že podle jeho nejlepšího vědomí a svědomí on ani žádný jeho pracovník, zástupce nebo externí spolupracovník neporušili v souvislosti s uzavřením této Smlouvy žádný platný a účinný právní předpis. Stavebník prohlašuje, že jeho činnost je legální a veškeré jeho prostředky pocházejí výhradně z legálních zdrojů.

Stavebník je povinen činit veškerá náležitá opatření a vyvíjet co největší úsilí, aby zabránil tomu, že on nebo jakýkoli jeho pracovník, zástupce nebo externí spolupracovník poruší v souvislosti s realizací této Smlouvy jakýkoliv platný a účinný právní předpis.

Aniž by byla dána jakákoli souvislost s předmětem činnosti dle této Smlouvy, Stavebník prohlašuje, že uplatňuje a bude uplatňovat veškerá náležitá opatření a že vyvíjí a bude vyvíjet co největší úsilí, aby v rámci jeho činnosti nebo zájmu nedošlo k jednání nebo situaci, která by způsobila takové významné ohrožení nebo narušení jeho reputace, jež by mohlo mít negativní dopad na reputaci s ním spolupracujících subjektů.

Vystupuje-li Stavebník pro společnost CETIN nebo jejím jménem, dává dodržování uvedených zásad najevo.

12.13 Smlouva je vyhotovena ve dvou (2) vyhotoveních, z nichž každé má platnost originálu. Každá ze Smluvních stran obdrží jedno (1) vyhotovení.

12.14 Součástí Smlouvy jsou následující Přílohy:

Příloha č. 1 - CTN

Příloha č. 2 - Dohoda o převodu některých práv a povinností z rozhodnutí o umístění stavby – vzor

Číslo smlouvy CETIN: VPIC/MS/2022/00154  
Číslo smlouvy Stavebníka:

SAP S/4 Hana:  
Registr smluv: ANO

### Doložka

Smlouva byla schválena Radou města Vsetína na schůzi č. 102 dne 5.října 2022, pod číslem usnesení 22/102/RM/2022.

CETIN:

Stavebník:

V Ostravě dne 26. 10. 2022

V 09. 11. 2022 dne

CETIN a.s.

Manažer, V  
Morava sev

ba fixní sítě

**CETIN a.s.**

Českomoravská 2510/19, 190 00 Praha 9 - Libeň

*Technické řešení I.*

## *INVESTIČNÍ AKCE*

*Kategorie* AN – Přístupová síť  
*Podkategorie* VPI – metalické kabelové sítě  
*Číslo SAP*  
*Číslo interní*  
*Schvalování akce* 2-kolové schvalování  
*Název*

**VPIC Vsetín,H.Jasenka,rek.volnoča.areálu**

**Budoucí uživatel** NO-OS Vsetínsko

**Zpracovatel**



**Předkladatel**

Vegacom a.s.

**Schvaluje**

**Obsah:**

**1 Souhrnná zpráva**

1.1 Základní údaje

1.2 Účel stavby

**2 Technická zpráva**

2.1 Vstupní podklady

2.2 Navrhované řešení

2.3 Popis tras

2.4 Použitá technologie

2.5 Použité předpisy

2.6 Koordinace

2.7 Ostatní

**3 Podmiňující a související stavby**

**4 Vyjádření a záznamy**

## 1. Souhrnná zpráva

### 1.1 Základní údaje

#### Identifikační údaje

Název:	VPIC Vsetín, H. Jasnka, rek. volnoča. areálu
Kategorie:	AN - Přístupová síť
Podkategorie:	VPI – Optická a metal. kab síť
Typ investice:	
Důvod 1:	
Číslo interní:	
Prvek SPP:	
ABC:	
HOST:	
ATÚ:	

#### Kapacitní údaje

		Průměrný náklad na:
100800_ Délka HDPE trubek pro OK	0.000 km	kmp mk
100200_ Délka metalických kabelů	0,128 km	kmk mk
100700_ Délka nadzemní tratě	0 km	km vyk
100100_ Délka párů v metalických kabelech	0,712 km	km kv
100300_ Délka výkopů vč. podvrtů a přechodů	0.074 km	kmo kv
Páry vyvedené na hlavní rozvaděč ústř.	0 pár	b.j.
100400_ Páry zakončené v účast. rozvaděčích	0 pár	
100900_ Počet bytových domů	0 BD	
101100_ Počet bytových jednotek v bytových domech	0 bj	
100500_ Počet rodinných domů	0 RD	
100600_ Počet bytových jednotek v rodinných domech	0 bj	

#### Požadavky:

Název polygonu: VPIC Vsetín, H. Jasnka, rek. volnoča. areálu

K akci nejsou evidovány žádné požadavky

#### Termíny:

Platnost ÚR od:	ÚR na přeložku CETIN zajistí stavebník.
Platnost ÚR do:	
Plánované zahájení přípravy:	
Plánované ukončení přípravy:	
Plánované zahájení realizace:	Pravděpodobně v 9/2022.
Plánované ukončení realizace:	
Nabídka k příjemce (Plán):	.....

#### 1.2 Účel stavby:

Akce řeší přeložku sdělovacího vedení v Horní Jasence. V dané lokalitě dojde k rekonstrukci sportoviště na stávajícím vedení společnosti CETIN. Územní rozhodnutí na přeložku vyhotoví stavebníkem v rámci svého povolení na celou stavbu.

## 2 Technická zpráva

### 2.1 Vstupní podklady:

Objednávka CETIN, podklady TEDO a situace projektu.

### 2.2 Navrhované řešení:

**Z důvodu rekonstrukce sportovního areálu je nutno upravit umístění stávajícího sloupu a zemních kabelů vedoucích k tomuto sloupu, tak aby byly mimo plánovanou opěrnou zídku a sloup byl součástí této zídky.**

#### 1.ETAPA:

- Stávající sloup s UR VSET898 budou zrušeny. Nadzemní kabely budou staženy k objektům a k betonovému sloupu. Zemní kabely budou zakončeny koncovkami SKH.

#### 2.ETAPA

- V Koordinaci se stavbou opěrné zídky bude do zídky provedena příprava pro nový sloup. Následně bude do zídky instalován nový sloup a na sloup rozvaděč MRS3. Nadzemní kabely budou opět zataženy na nový sloup a do nového rozvaděče. V případě potřeby na sloup instalovat HSU a kabely prodloužit.
- Zemní kabel 1XN vedoucí jižním směrem zaústit také do nového rozvaděče. Kabel případně prodloužit přes spojku XAGA.
- Z nového rozvaděče následně vedeny kabely 5XN a 1XN v HGR až do místa nové rovné spojky, kde bude kabel 1XN napojen na stávající kabel a dále bude po stávající trase (**NA VÝMĚNU, BEZ VBR**) veden kabel 5XN ke stávající dělicí spojce, která bude vyměněna za novou.
- **Stavebník se zavázal, že mezi 1.Etapou a 2.Etapu nebude delší časový úsek jak 1 měsíc.**
- **Při realizaci je nutné koordinovat trasu a to i výškově s geodetem stavby (případně stavbyvedoucím), tak, aby byla trasa uložena dle norem CETIN od konečného terénu. Toto není možné v projektu určit, jelikož stavebníkem nebyly dodány „Z“ souřadnice a také nebylo zřejmé, v jakém stádiu výstavby bude překládka CETIN realizována (zda již dojde ke změně stáv. terénu stavbou).**
- **V rámci této akce budou prováděny montážní práce na vedení, které již zajišťuje telekomunikační provoz. Před započítím prací je nutno v dostatečném předstihu, minimálně 30dní před realizací, požádat o PEW pracovníky údržby kabelů.**

### 2.3 Popis tras

viz polohopis

VVN: ne

El. trakce: ne

Vodní toky: ne

### 2.4 Použitá technologie:

Spojky XAGA budou označeny Minimarkerem 3M , typ 1255.

### 2.5 Použité předpisy:

TD000002 – směrnice pro tvorbu dokumentace liniových staveb

TD000015 - Pořizování a poskytování dokumentace liniových staveb

TD000018 - Tvorba názvů rozvaděčů metalické přístupové sítě

TM000003 - TECHNICKÝ PROVOZ A ÚDRŽBA OPTICKÝCH KABELŮ A OCHRANNÝCH TRUBEK PRO OK

TM000072 - Technické řešení překládek a oprav poruch stávajících metalických kabelů kabelovou vložkou

TD000008 - Výstavba přístupových sítí - Optické kabely

TD000004 - Výstavba přístupových sítí - Metalické kabely - část I. (TP69a)

TD000005 - Výstavba přístupových sítí - Metalické kabely - část II. (TP69b)

TD000006 - Výstavba přístupových sítí - Metalické kabely - část III včetně změn TPP 2001A a TPP 2001B

TD000007 - Výstavba přístupových sítí - Metalické kabely - část IV včetně změny A

PP001346 – Pracovní postup „Projektová dokumentace liniových staveb sítě zpracovaná elektronickými prostředky“

TA 10 (I.-III) - Stavba nadzemních sítí

ČSN 736005 - Prostorové uspořádání sítí technického vybavení

ČSN 33405 - Podzemní sdělovací vedení

ČSN 341100 - Křižovatky a souběhy vedení

POS 65-2001

Po ukončení stavby je nutno provést závěrečné měření dle TPP 2001-3B; TPP 2001-4A kap.7. Dokumentace skutečného provedení bude zpracována dle směrnice TD000002 v aktuální verzi včetně geodetického zaměření.

#### 2.6 Koordinace:

Realizace přeložky bude koordinována s realizací výstavby opěrné zídky a sportoviště

#### 2.7 Ostatní:

##### Kontakty:

Projektový koordinátor CETIN: [REDACTED]

Pracovník ochrany sítě CETIN: [REDACTED]

Zpracovatel CTN – K.V.Z. spol. s r. o. – [REDACTED]

Vypracoval [REDACTED]

##### Stavebník:

Město Vsetín, Svárov 1080, 755 24 Vsetín, IČO: 00304450, DIČ: CZ00304450, zastoupené [REDACTED]

Kontaktní osoba: [REDACTED]

Projektant: [REDACTED]

Při provádění prací je třeba dodržovat zákon č. 251/2005 o inspekci práce, směrnici BOZP č. 595 a stavební zákon č. 183/2006 a jeho prováděcí předpisy.

#### 3. Podmiňující, související a navazující stavby:

Podmiňující akce - vložené: nejsou

Interní číslo	SAP	Název projektu:	Stav:
---------------	-----	-----------------	-------

Navazující akce - vložené:

Interní číslo	SAP	Název projektu:	Stav:
---------------	-----	-----------------	-------

#### 4. Vyjádření a záznamy – viz. příloha



1. Etapa: Sloup z rozvaděčem zrušen a závěsné kabely ztaženy k RD, zemní kabely zeslepeny.  
 2. Etapa: Nový dvojitý sloup umístěn do opěrné zídky. Patky instalovány v koordinaci se stavbou opěrné zídky.

Stávající dělicí spojka

Nová rovná spojka na kabelu přípojky

Kabely uložit do HGR110

Dokop po stávající trase ke stávající dělicí spojce. Mezi body 1-2 bez UR a bez vřtání

Kabel na stožáru pounchán bez změny. Stožár nebude rušen.

**LEGENDA:**

	PROJEKTOVANÁ TRASA
	SÍLOVACÍ KABEL
	SÍLOVÉ KABELY NN
	SÍLOVÉ KABELY VN
	PLYNOVOD
	KANALIZACE
	VODOVOD
	TEPLOVOD

<b>K.V.Z. spol. s r.o.</b> <small>inženýring a projektování</small>		Mokrý 386, 760 01 Zlín, IČO 00546178	
PROJEKTANT:		VYPRACOVAL:	
STAVBA:	<b>VPIC Vsetín, H. Jaseňka, rek. volnočas. areálu</b>		
	KOORDINAČNÍ SITUACE		
STAVEBNÍK:	Město Vsetín, Svěrov 1080, 755 24 Vsetín		
		ČÍSLO ZAKÁZKY:	KVZ-4226/22
		DATUM:	06/2022
		MĚŘÍTKO:	1 : 500
			<b>C1</b>



1. Etapa: Sloup z rozvaděčem zrušen a závěsné kabely ztaženy k RD, zemní kabely zeslepeny.  
 2. Etapa: Nový dvojitý sloup umístěn do opěrné zidky, Patky instalovány v koordinaci se stavbou opěrné zidky.


Stávající dělicí spojka

Nová rovná spojka na kabelu přípojky

Kabely uložit do HGR110

Dokop po stávající trase ke stávající dělicí spojce. Mezi body 1-2 bez UR a bez vbřlů

Kabel na stožáru poenohán bez změny. Stožár nebude rušen.

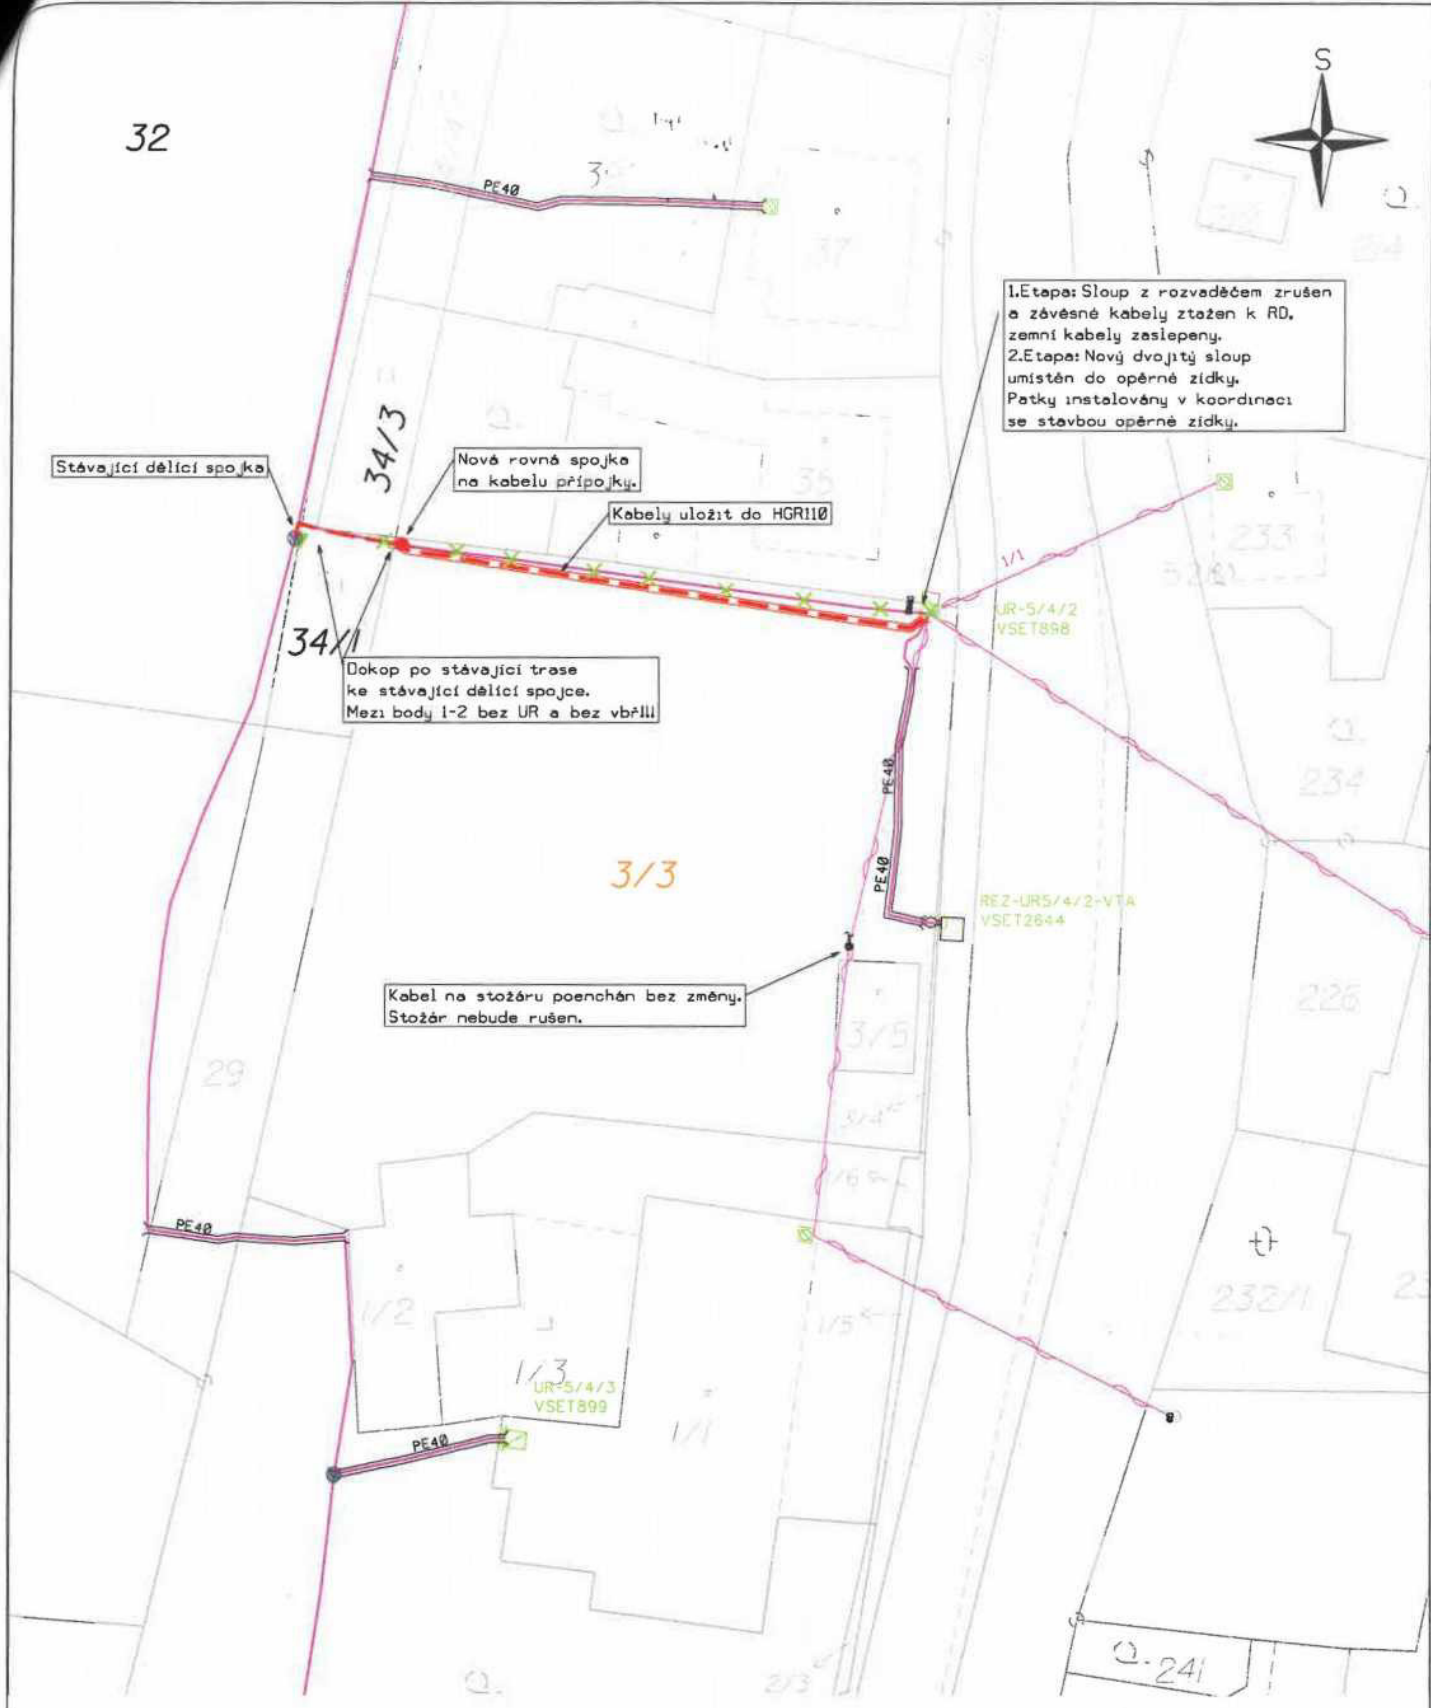

**LEGENDA:**


	PROJEKTOVANÁ TRASA
	STÁV. SOĎLOVACÍ KABEL
123/1	- DOTČENO STAVBOU, NOVÁ TRASA VEDENÍ-ŘEŠIT SMLOUVU
123/1	- DOTČENO STAVBOU, BEZ NOVÉHO VEDENÍ-NERĚŠIT SMLOUVU

**katastrální území Jasenka**


<b>K.V.Z. spol. s r.o.</b> <small>inženýring</small>		Mokrá 386, 760 01 Zlín, IČO 00546178	
PROJEKTANT:		VYPRACOVAL:	
STAVBA:	<b>VPIC Vsetín, H. Jasenka, rek. volnočas. areálu</b>		
	SITUACE V KATASTRÁLNÍ MAPĚ		
STAVEBNÍK:	Město Vsetín, Svárov 1080, 755 24 Vsetín		
		ČÍSLO ZAKÁZKY:	KVZ-4226/22
		DATUM:	06/2022
		MĚŘÍTKO:	1 : 500
			<b>C2</b>

## A) Intravilán (zastavěné území)


### A1) Chodník (povrch - asfalt, beton, dlažba)

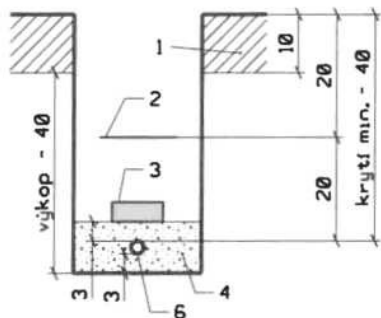

### A2) Volný terén (travnatý povrch)

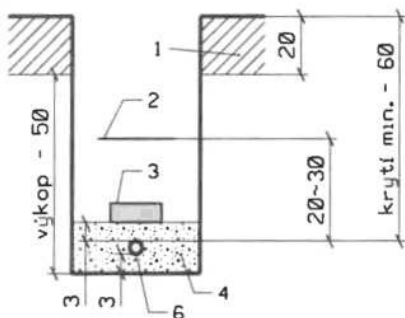

### A3) Předzahrádka (výkop mezi hlavní trasou a účastníkem)

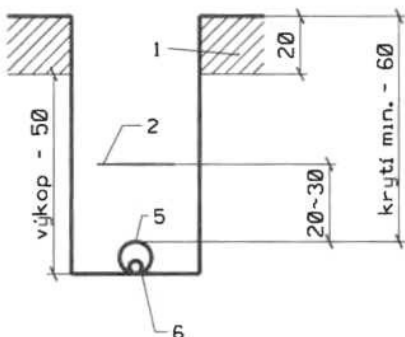


## Legenda:


- 1.) odstraněná povrchová vrstva
- 2.) výstražná fólie
- 3.) krycí deska (plást)
- 4.) lože (písek, prosátá zemina)
- 5.) chránička - trubka
- 6.) kabel, ochr. trubka pro OK

## B) Přečходы vjezdů a komunikací


### B1) Vjezdy do objektů do šíře 6 m

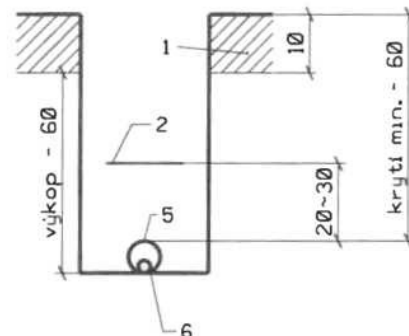

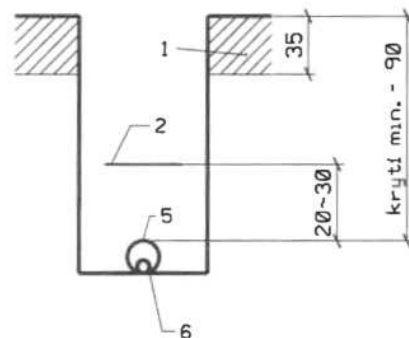


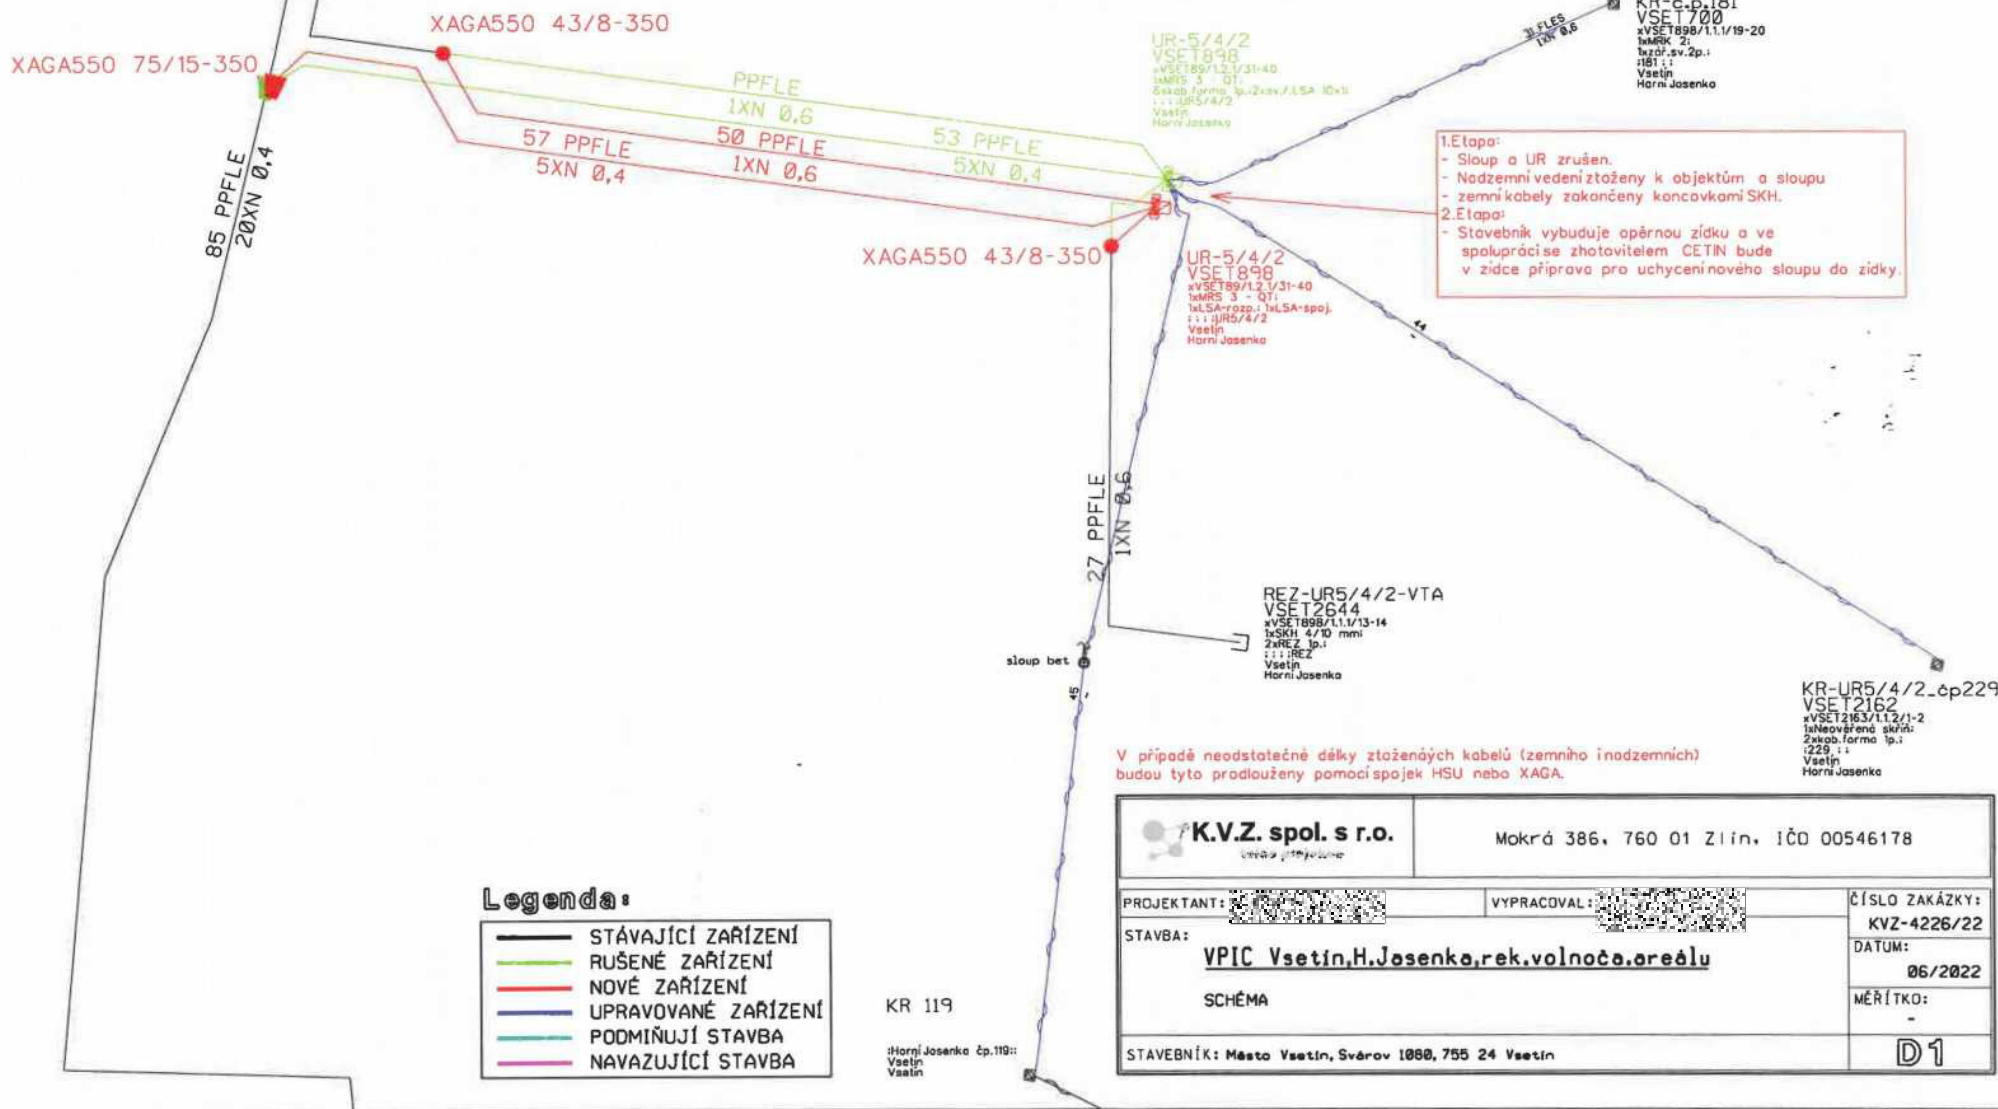
### B2) Vozovka (silnice II, tř., III. tř., místní komunikace)

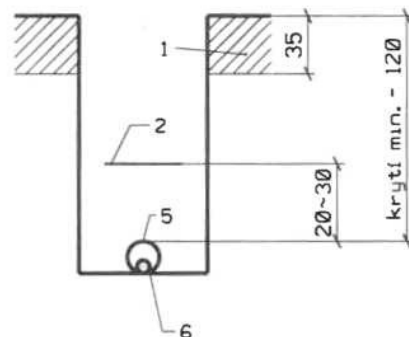

### B3) Vozovka (dálnice, silnice pro motorová vozidla, silnice I. třídy)



 <b>K.V.Z. spol. s r.o.</b> <small>bezpečnostní projekce</small>		Mokrá 386, 760 01 Zlín, IČO 00546178	
PROJEKTANT:		VYPRACOVAL:	
STAVBA:	<b>VPIC Vsetín, H. Jaseňka, rek. volnočas. areálu</b>		
	VZOROVÉ ŘEZY KYNĚTOU		
STAVEBNÍK:	Město Vsetín, Svárov 1088, 755 24 Vsetín		
		ČÍSLO ZAKÁZKY:	<b>KVZ-4226/22</b>
		DATUM:	<b>06/2022</b>
		MĚŘÍTKO:	<b>1 : 500</b>
			<b>D1</b>



1. Etapa:  
 - Sloup a UR zrušen.  
 - Nadzemní vedení zloženy k objektům a sloupu  
 - zemní kabely zakončeny koncovkami SKH.  
 2. Etapa:  
 - Stavebník vybuduje opěrnou zidku a ve spolupráci se zhotovitelem CETIN bude v zídce příprava pro uchycení nového sloupu do zidky.

V případě neodstačné délky zložených kabelů (zemního inozemních) budou tyto prodlouženy pomocí spojek HSU nebo XAGA.

**Legenda:**

- STÁVAJÍCÍ ZAŘÍZENÍ
- RUŠENÉ ZAŘÍZENÍ
- NOVÉ ZAŘÍZENÍ
- UPRAVOVANÉ ZAŘÍZENÍ
- PODMIŇUJÍ STAVBA
- NAVAZUJÍCÍ STAVBA


<b>K.V.Z. spol. s r.o.</b> <small>občianske združenie</small>		Mokrá 386, 760 01 Zlín, IČO 00546178	
PROJEKTANT:	VYPRACOVAL:	ČÍSLO ZAKÁZKY: KVZ-4226/22	
STAVBA: <b>VPIC Vsetín, H. Jesenka, rek. volnočas. areálu</b>		DATUM: 06/2022	
SCHÉMA		MĚŘÍTKO: -	
STAVEBNÍK: Město Vsetín, Svárov 1080, 755 24 Vsetín		<b>D1</b>	

KR 119

Horní Jesenka č.p.119:  
 Vsetín  
 Vsetín

## Informace o pozemku

Parcelní číslo:	<a href="#">3/3</a>
Obec:	<a href="#">Vsetín [541630]</a>
Katastrální území:	<a href="#">Jasenka [786969]</a>
Číslo LV:	<a href="#">10001</a>
Výměra [m <sup>2</sup> ]:	1726
Typ parcely:	Parcela katastru nemovitostí
Mapový list:	
Určení výměry:	Ze souřadnic v S-JTSK
Způsob využití:	sportoviště a rekreační plocha
Druh pozemku:	ostatní plocha

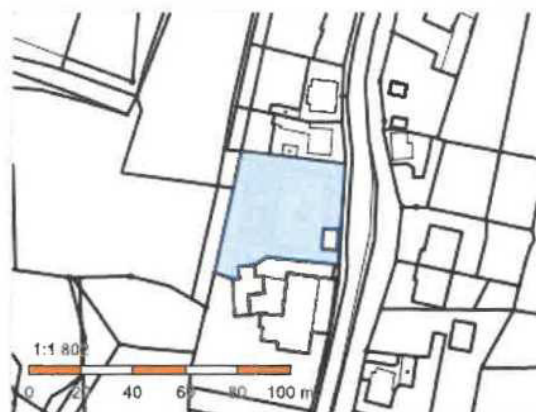

## Vlastníci, jiní oprávnění

### Vlastnické právo

Podíl

Město Vsetín, Svárov 1080, 75501 Vsetín

## Způsob ochrany nemovitosti

Nejsou evidovány žádné způsoby ochrany.

## Seznam BPEJ

Parcela nemá evidované BPEJ.

## Omezení vlastnického práva

Nejsou evidována žádná omezení.

## Jiné zápisy

Nejsou evidovány žádné jiné zápisy.


### Řízení, v rámci kterých byl k nemovitosti zapsán cenový údaj

Nemovitost je v územním obvodu, kde státní správu katastru nemovitostí ČR vykonává [Katastrální úřad pro Zlínský kraj, Katastrální pracoviště Vsetín](#)

Zobrazené údaje mají informativní charakter. Platnost dat k 28.07.2022 13:00.

## Informace o pozemku

Parcelní číslo:	<a href="#">34/3</a>
Obec:	<a href="#">Vsetín [541630]</a>
Katastrální území:	<a href="#">Jasenka [786969]</a>
Číslo LV:	<a href="#">17</a>
Výměra [m <sup>2</sup> ]:	91
Typ parcely:	Parcela katastru nemovitostí
Mapový list:	
Určení výměry:	Ze souřadnic v S-JTSK
Druh pozemku:	trvalý travní porost

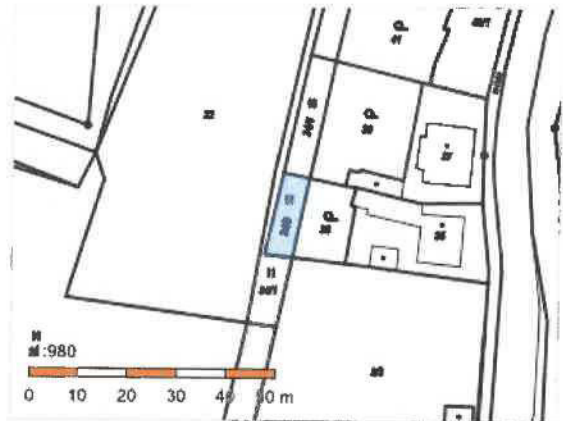

## Vlastníci, jiní oprávnění

Vlastnické právo	Podíl
75501 Vsetín	

## Způsob ochrany nemovitosti

Název
zemědělský půdní fond

## Seznam BPEJ

BPEJ	Výměra
<a href="#">64167</a>	91

## Omezení vlastnického práva

Typ
Věcné břemeno užívání

## Jiné zápisy

Nejsou evidovány žádné jiné zápisy.


Řízení, v rámci kterých byl k nemovitosti zapsán cenový údaj

Nemovitost je v územním obvodu, kde státní správu katastru nemovitostí ČR vykonává [Katastrální úřad pro Zlínský kraj, Katastrální pracoviště Vsetín](#)

Zobrazené údaje mají informativní charakter. Platnost dat k 28.07.2022 13:00.

## Informace o pozemku

Parcelní číslo:	<a href="#">34/1</a>
Obec:	<a href="#">Vsetín [541630]</a>
Katastrální území:	<a href="#">Jasenka [786969]</a>
Číslo LV:	<a href="#">392</a>
Výměra [m <sup>2</sup> ]:	284
Typ parcely:	Parcela katastru nemovitostí
Mapový list:	
Určení výměry:	Ze souřadnic v S-JTSK
Druh pozemku:	trvalý travní porost

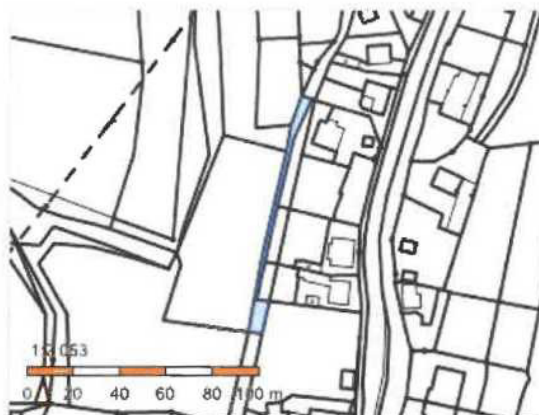

## Vlastníci, jiní oprávnění

### Vlastnické právo

Podíl

25246 Vrané nad Vltavou

## Způsob ochrany nemovitosti

### Název

zemědělský půdní fond

## Seznam BPEJ

BPEJ	Výměra
<a href="#">62414</a>	11
<a href="#">64167</a>	273

## Omezení vlastnického práva

Nejsou evidována žádná omezení.

## Jiné zápisy

Nejsou evidovány žádné jiné zápisy.


➤ Řízení, v rámci kterých byl k nemovitosti zapsán cenový údaj

Nemovitost je v územním obvodu, kde státní správu katastru nemovitostí ČR vykonává [Katastrální úřad pro Zlínský kraj, Katastrální pracoviště Vsetín](#)

Zobrazené údaje mají informativní charakter. Platnost dat k 28.07.2022 13:00.

## Informace o pozemku

Parcelní číslo:	<a href="#">32</a>
Obec:	<a href="#">Vsetín [541630]</a>
Katastrální území:	<a href="#">Jasenka [786969]</a>
Číslo LV:	<a href="#">392</a>
Výměra [m <sup>2</sup> ]:	2689
Typ parcely:	Parcela katastru nemovitostí
Mapový list:	
Určení výměry:	Ze souřadnic v S-JTSK
Druh pozemku:	orná půda

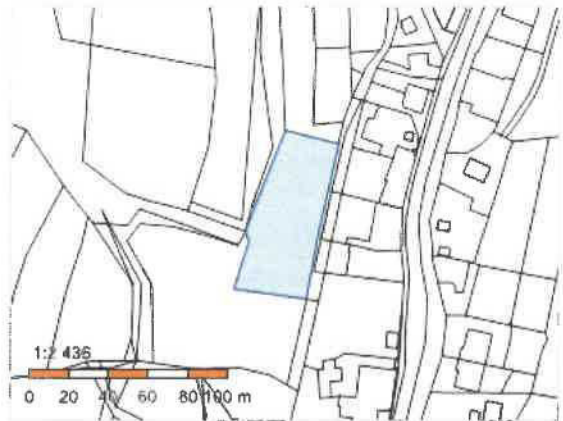

## Vlastníci, jiní oprávnění

Vlastnické právo	Podíl
25246 Vrané nad Vltavou	

## Způsob ochrany nemovitosti

Název
zemědělský půdní fond

## Seznam BPEJ

BPEJ	Výměra
<a href="#">64189</a>	1621
<a href="#">64167</a>	1068

## Omezení vlastnického práva

Nejsou evidována žádná omezení.

## Jiné zápisy

Nejsou evidovány žádné jiné zápisy.

➤ Řízení, v rámci kterých byl k nemovitosti zapsán cenový údaj

Nemovitost je v územním obvodu, kde státní správu katastru nemovitostí ČR vykonává [Katastrální úřad pro Zlínský kraj, Katastrální pracoviště Vsetín](#)

Zobrazené údaje mají informativní charakter. Platnost dat k 28.07.2022 13:00.

	Přehled nákladů	Náklady
1	První Etapa	48 434,41 Kč
2	Druhá Etapa	161 819,02 Kč
	<b>Náklady celkem</b>	<b>210 253,43 Kč</b>

## Specifikace nákladů\_VPIC Vsetín,H.Jasenka,rek.volnoča.areálu - První Etapa

PPD - Propočet projektové dokumentace

Ceník: VP SITEL 2021 - STAND. - 2022.09

Položková databáze: 2022.09

Název stavby: VPIC Vsetín,H.Jasenka,rek.volnoča.areálu

Číslo SPP prvku:

Zhotovitel PD:

Rekapitulace nákladů:

PŘÍPRAVA	12 065,28 Kč
ZEMNÍ PRÁCE	12 698,87 Kč
MONTÁŽ	13 362,07 Kč
GEODETICKÉ PRÁCE PŘÍPRAVA	0,00 Kč
GEODETICKÉ PRÁCE REALIZACE	5 801,21 Kč
VĚCNÁ BŘEMENA PŘÍPRAVA	3 209,18 Kč
VĚCNÁ BŘEMENA REALIZACE	0,00 Kč
PROVOZNÍ PRÁCE	0,00 Kč
MATERIÁL DOD. CETIN	0,00 Kč
MATERIÁL VYŘAZENÝ	0,00 Kč
MATERIÁL ZHOTOVITELE - Vykazovaný	1 297,80 Kč
MATERIÁL ZHOTOVITELE - Nevykazovaný	0,00 Kč
POPLATKY	0,00 Kč

**Celkové náklady: 48 434,41 Kč**

STAVEBNÍ ČINNOST 33 159,95 Kč

NESTAVEBNÍ ČINNOST 15 274,46 Kč

## Seznam položek

Číslo SAP	Stavební činnost	Název položky	Množství	Celková cena
PŘÍPRAVA				
	958084	Návrh cenový a technický	1.00 ks	12 065,28 Kč
ZEMNÍ PRÁCE				
	958554 S	Práce zemní do 50 m-ostatní činnosti	1.00 ks	5 169,37 Kč
	952345 S	Rýha v trávě 35/70-100	10.00 m	3 990,50 Kč
	954958 S	Rýha v trávě 35/70-100 rozšíření o 10 cm	30.00 m	3 420,30 Kč
	955053 S	Vytyčení trasy v zastavěném terénu	10.00 m	118,70 Kč
MONTÁŽ				
	955015 S	Demontáž samonos. kabelů do 5 XN	105.00 m	3 104,85 Kč
	955029 S	Demontáž úložných kabelů do15 XN	15.00 m	297,00 Kč
	955288 S	Montáž koncovky SKH	6.00 ks	316,80 Kč
	955259 S	Ukončení kabelu v rozvaděči	6.00 ks	2 296,92 Kč
	955630 S	Vyhledání průběhu tlk. kabelu při výstavbě	1.00 ks	1 177,52 Kč
	958555 S	Zpracování dok. skut. provedení do 50 m	1.00 ks	1 333,04 Kč
	955027 S	Zrušení dvojitého patkovaného stožáru	1.00 ks	3 011,78 Kč
	955107 S	Zrušení rozvaděče sloupového	1.00 ks	807,70 Kč
	955081 S	Zrušení ukončení jedné čtyřky v rozvad.	10.00 ks	184,80 Kč
	955097 S	Zrušení uzemnění venkovního rozvaděče	1.00 ks	831,66 Kč
GEODETICKÉ PRÁCE REALIZACE				
	956284 S	Zaměření trasy pro stavbu do 100m	1.00 ks	5 801,21 Kč
VĚCNÁ BŘEMENA PŘÍPRAVA				
	955313	Uzavření sml. o SB o VBŘ	1.00 ks	3 209,18 Kč

## Limitka materiálu

Číslo SAP	Stavební činnost	Název položky	Množství	Celková cena
MATERIÁL ZHOTOVITELE - Vykazovaný				

303918 S	Deska krycí plast. 300x1000 mm	20.00 ks	823,40 Kč
303813 S	Fólie výstražná 330mm PE oranžová	20.00 m	95,60 Kč
316527 S	Koncovka smršť. SKH 1 4/10 mm	2.00 ks	105,48 Kč
316534 S	Koncovka smršť. SKH 2 9/20 mm	4.00 ks	273,32 Kč

## Specifikace nákladů\_VPIC Vsetín,H.Jasenka,rek.volnoča.areálu - Druhá Etapa

PPD - Propočet projektové dokumentace

Ceník: VP SITEL 2021 - STAND. - 2022.09

Položková databáze: 2022.09

Název stavby: VPIC Vsetín,H.Jasenka,rek.volnoča.areálu

Číslo SPP prvku:

Zhotovitel PD:

## Rekapitulace nákladů:

PŘÍPRAVA	0,00 Kč
ZEMNÍ PRÁCE	37 876,15 Kč
MONTÁŽ	66 570,31 Kč
GEODETICKÉ PRÁCE PŘÍPRAVA	5 801,21 Kč
GEODETICKÉ PRÁCE REALIZACE	5 801,21 Kč
VĚCNÁ BŘEMENA PŘÍPRAVA	0,00 Kč
VĚCNÁ BŘEMENA REALIZACE	8 953,29 Kč
PROVOZNÍ PRÁCE	0,00 Kč
MATERIÁL DOD. CETIN	0,00 Kč
MATERIÁL VYŘAZENÝ	0,00 Kč
MATERIÁL ZHOTOVITELE - Vykazovaný	36 816,85 Kč
MATERIÁL ZHOTOVITELE - Nevykazovaný	0,00 Kč
POPLATKY	0,00 Kč

**Celkové náklady: 161 819,02 Kč**

STAVEBNÍ ČINNOST 150 357,29 Kč

NESTAVEBNÍ ČINNOST 11 461,73 Kč

## Seznam položek

Číslo SAP	Stavební činnost	Název položky	Množství	Celková cena
<b>ZEMNÍ PRÁCE</b>				
954970 S		Pokládka PE nebo vrapované chráničky	50.00 m	1 059,00 Kč
955265 S		Práce zemní pro podzemní tratě síťové koordinace pro instalaci sloupu do zídky stavebníka	7440.00 JV	7 440,00 Kč
952345 S		Rýha v trávě 35/70-100	64.00 m	25 539,20 Kč
954958 S		Rýha v trávě 35/70-100 rozšíření o 10 cm	27.00 m	3 078,27 Kč
955053 S		Vytyčení trasy v zastavěném terénu	64.00 m	759,68 Kč
<b>MONTÁŽ</b>				
952649 S		Měření stejnosměrné během stavby- první čtyřka	6.00 ks	1 029,66 Kč
952650 S		Měření stejnosměrné během stavby - další čtyřka	4.00 ks	158,40 Kč
952644 S		Měření střídavé během stavby - další čtyřka	4.00 ks	105,60 Kč
952643 S		Měření střídavé během stavby - první čtyřka	6.00 ks	554,40 Kč
952647 S		Měření útlumu během stavby- první čtyřka	6.00 ks	1 029,66 Kč
954999 S		Montáž jedné čtyřky s jednostr.číslování	5.00 ks	132,00 Kč
955000 S		Montáž jedné čtyřky s oboustr.číslováním	20.00 ks	659,80 Kč
955296 S		Montáž rozvaděče sloupového	1.00 ks	1 137,93 Kč
954981 S		Montáž samonosných kabelů do 5 XN	126.00 m	4 573,80 Kč
955285 S		Montáž spojky hrcové	1.00 ks	531,10 Kč
955282 S		Montáž spojky smrštitelné nad 50 čtyřek	1.00 ks	1 848,13 Kč
955281 S		Montáž spojky smrštitelné do 50 čtyřek	2.00 ks	2 508,18 Kč
954990 S		Montáž úložných kabelů do 15 XN	107.00 m	2 401,08 Kč
955303 S		Montáž uzemnění venkovního rozvaděče	1.00 ks	1 203,92 Kč
957753 S		Realizace tratě síťové dohodou	31000.00 JV	31 000,00 Kč
rozpočtová rezerva				
955298 S		Ukončení jedné čtyřky v rozvaděči	10.00 ks	268,80 Kč
955259 S		Ukončení kabelu v rozvaděči	6.00 ks	2 296,92 Kč
957739 S		Utěsnění kabel. otvoru proti vlhkosti	1.00 ks	740,57 Kč
958469 S		Uvedení stavby do provozu	4712.00 JV	4 712,00 Kč
kolaudace				
955630 S		Vyhledání průběhu tlk. kabelu při výstavbě	1.00 ks	1 177,52 Kč
954988 S		Vystrojení dvojitého patkovaného stožáru	1.00 ks	4 430,27 Kč
958556 S		Zpracování dok. skut. provedení nad 50 m	1.00 ks	3 199,31 Kč
955066 S		Zrušení spojky smrštitelné do 50 čtyř.	1.00 ks	871,26 Kč
<b>GEODETICKÉ PRÁCE PŘÍPRAVA</b>				
956278		Předměření trasy do 100 m	1.00 ks	5 801,21 Kč
<b>GEODETICKÉ PRÁCE REALIZACE</b>				

Číslo SAP	Stavební činnost	Název položky	Množství	Celková cena
956284 S	Zaměření trasy pro stavbu do 100m		1.00 ks	5 801,21 Kč
<b>VĚCNÁ BŘEMENA REALIZACE</b>				
958747 S	Plán geom.pro VBŘ do 200m vč.(kus=100m)		1.00 ks	3 292,77 Kč
954830	Projednáni Smlouvy o zřízení věcného břemene		100.00 JV	100,00 Kč
	odhdaovaná náhrada za zřízení VBŘ			
	Přesná výše náhrad za zřízení služebnosti (věcného břemene) nebo způsob jejího určení, bude známa po uzavření smlouvy o smlouvě budoucí o zřízení služebnosti se všemi vlastníky dotčených nemovitostí.			
955315	Uzavření sml.na zákl.SSB a přípr.vkl.VBŘ		1.00 ks	2 443,91 Kč
958085	Zajištění vkladu/výmazu věcného břemene do/z KN		1.00 ks	3 116,61 Kč

Číslo SAP	Stavební činnost	Název položky	Množství	Celková cena
<b>MATERIÁL ZHOTOVITELE - Vykazovaný</b>				
322265 S	Bleskojistka 8x13 230V 10kA/10A		20.00 ks	703,20 Kč
311145 S	Číslo násuvné 1-0 79170-00328		1.00 ks	17,92 Kč
303918 S	Deska krycí plast. 300x1000 mm		55.00 ks	2 264,35 Kč
305833 S	Drát ocelový pozink. D 10 mm 1kg=1,54m		5.00 kg	470,90 Kč
305789 S	Drát ocelový pozink. D 4,0 mm		0.60 kg	48,44 Kč
303813 S	Fólie výstražná 330mm PE oranžová		55.00 m	262,90 Kč
315633 S	Hmoždina sloupová 16x16x30 cm		3.00 ks	843,57 Kč
300115 S	Kabel plastový TCEPKPFL 1x4x0,6		50.00 m	932,00 Kč
300105 S	Kabel plastový TCEPKPFL 5x4x0,4		57.00 m	1 389,09 Kč
300174 S	Kabel samonosný TCEKFLES 1x4x0,6		21.00 m	628,53 Kč
307657 S	Kryt plechový 2000 mm typ B		1.00 ks	153,37 Kč
302532 S	Mini Marker 1255 80-6102-2191-5		2.00 ks	497,80 Kč
312425 S	Modul konektor. 9700-10P		9.00 ks	219,78 Kč
306701 S	Napínač šroubový oko-hák M 16		1.00 ks	143,96 Kč
303174 S	Objímka stožár. D 140 mm rozvodná		1.00 ks	238,14 Kč
309698 S	Očnice kovová FeZn pro lano 10mm		1.00 ks	67,26 Kč
309931 S	Pásek uzemňovací 30x4 mm FeZn 1kg=1,05m		25.00 kg	1 648,00 Kč
318799 S	Páska ner.Bandimex B806/50-19x0,75mm		10.00 m	501,90 Kč
305506 S	Patka stožárová EZP 16x20x290 cm		2.00 ks	5 435,38 Kč
312905 S	Rámeček LSA + rámeček odklopný		1.00 ks	111,78 Kč
325647 S	Skříň rozváděče MRS 3-QT 100p-na sl. LSA		1.00 ks	5 848,39 Kč
301331 S	Sloup dřevěný 6,5m-impregnace Korasit CK		2.00 ks	5 058,66 Kč
410636 S	Souprava čistící metallic. kabelů - velká		1.00 ks	497,80 Kč
320312 S	Souprava odbočovací BOKT-55-43/8-75/15		1.00 ks	158,22 Kč
314750 S	Spojka kabelová HSU univerzální hrncová		1.00 ks	1 048,06 Kč
303501 S	Spojka plastová 110/94 mm		3.00 ks	133,20 Kč
320296 S	Spojka smršťovací XAGA 550 43/8-350		2.00 ks	1 651,10 Kč
320298 S	Spojka smršťovací XAGA 550 75/15-500		1.00 ks	929,37 Kč
318800 S	Spona Bandimex S256-19,0mm		10.00 ks	110,40 Kč
307033 S	Svorka lanová D 9-12 mm		2.00 ks	32,14 Kč
309992 S	Svorka zemnicí SR 03 pro drát D 6-12mm		1.00 ks	45,74 Kč
309290 S	Svorkovnice LSA zář. rozp. 2/10 60891121-02		1.00 ks	121,73 Kč
307395 S	Svorkovnice LSA+2/6x3 65042002-00		1.00 ks	220,24 Kč
306824 S	Svorník M 20x370x90x25		2.00 ks	115,72 Kč
306843 S	Svorník M 20x410x90x25		7.00 ks	423,85 Kč
312576 S	Štítek LSA-PLUS odkl. 2/10 60892015-01		1.00 ks	44,78 Kč
302423 S	Trubka vrapovaná 110/94 s lankem		50.00 m	2 751,50 Kč
306260 S	Vložka speciální 2008/1 Morava-54373		1.00 ks	349,80 Kč
302288 S	Vodič propoj.-volný konec B3 10114-B3L35		1.00 ks	73,31 Kč
302360 S	Vodič propoj.-volný konec B7 10114-B7U35		5.00 ks	391,40 Kč
302257 S	Zásobník blesk. 2/10-bez bleskojis. 8x13		1.00 ks	233,17 Kč
<b>MATERIÁL ZHOTOVITELE - Nevykazovaný</b>				
401646 S	Matice šestihřanná M 16,0 ČSN 021601		2.00 ks	0,00 Kč
401706 S	Matice šestihřanná M 20,0 ČSN 021601		18.00 ks	0,00 Kč
304267 S	Páska lepící iz. 19mmx20mx0,15mm černá		1.00 ks	0,00 Kč
301685 S	Páska pryž. izolační 19mmx10m Rotunda		1.00 ks	0,00 Kč
404063 S	Podložka D 17 mm ČSN 021702		2.00 ks	0,00 Kč
404231 S	Podložka pro dřev.kon.D22mm FeZn pro M20		18.00 ks	0,00 Kč
408324 S	Šroub s šestihř.hl. M16x180 ČSN021301		2.00 ks	0,00 Kč
314473 S	Vodič silový H07V-U 10,00 zel-žl (CY)		5.00 m	0,00 Kč
402871 S	Vrut s šestihř.hl. 10x80 mm ČSN021810		4.00 ks	0,00 Kč

**CETIN a.s.**

se sídlem Českomoravská 2510/19, Libeň, 190 00 Praha 9

zapsaná v obchodním rejstříku vedeném u Městského soudu v Praze pod sp. zn. B 20623

IČO: 04084063

zastoupená na základě pověření [redacted] specialistou pro výstavbu sítě –  
překládky SEK

(„**CETIN**“)

a

[•]

(„**Partner**“)

(CETIN a Partner dále společně označováni jako „**Smluvní strany**“ a jednotlivě jako „**Smluvní strana**“).

uzavírají dne, měsíce a roku níže uvedeného dle příslušných ustanovení zákona č. 89/2012 Sb., občanský zákoník, ve znění pozdějších předpisů („**Občanský zákoník**“) tuto

**DOHODU O PŘEVODU NĚKTERÝCH PRÁV A POVINNOSTÍ ZE SPRÁVNÍHO  
ROZHODNUTÍ  
(„Dohoda“)**

**ČI. I  
PŘEDMĚT DOHODY**

1. Partner má dle správního rozhodnutí vydaného [KÝM] („**Správní orgán**“) dne [•], pod čj. [•], které nabylo právní moci dne [•] („**Správní rozhodnutí**“) povoleno umístit stavbu [•] („**Stavba**“); Stavba zahrnuje rovněž stavbu vedení a zařízení sítě elektronických komunikací („**Stavba telekomunikačního vedení a zařízení**“). Správní rozhodnutí je Přílohou č. 1 Dohody.
2. Předmětem Dohody je převod některých práv a povinností ze Správního rozhodnutí Partnerem na společnost CETIN, a to (i) převod práva umístit Stavbu telekomunikačního vedení a zařízení za podmínek určených Správním rozhodnutím, (ii) převod těch práv a povinností, která jsou určena stanovisky dotčených orgánů státní správy, vlastníků či správců inženýrských sítí a účastníků řízení pro umístění Stavby, vztahují-li se ke Stavbě telekomunikačního vedení a zařízení.

**ČI. II  
PŘEVOD PRÁV**

1. Partner s účinností ke dni uzavření Dohody, na společnost CETIN převádí:
  - a) právo umístit Stavbu telekomunikačního vedení a zařízení za podmínek určených Správním rozhodnutím,
  - b) práva a povinnosti, která jsou určena stanovisky dotčených orgánů státní správy, vlastníků či správců inženýrských sítí a účastníků řízení pro umístění Stavby, vztahují-li se ke Stavbě telekomunikačního vedení a zařízení.
2. Partner se zavazuje převod práv a povinností dle čl. II odst. 1 Dohody písemně

oznámit Správnímu orgánu nejpozději do třiceti (30) pracovních dnů ode dne uzavření Dohody.

### III. ZÁVĚREČNÁ USTANOVENÍ

1. Dohoda nabývá platnosti a účinnosti dnem uzavření.
2. Dohoda může být změněna pouze dohodou Smluvních stran, formou písemného dodatku podepsaného oběma Smluvními stranami; změna jinou formou je vyloučena. Za písemnou formu nebude pro tento účel považována výměna e-mailových či jiných elektronických zpráv, byť opatřených zaručeným elektronickým podpisem dle zákona č. 297/2016 Sb., o službách vytvářejících důvěru pro elektronické transakce, ve znění pozdějších předpisů. Dodatky k Dohodě musí být písemně číslovány a vstupují v platnost a nabývají účinnosti dle čl. III odst. 1 Dohody.
3. Písemným stykem či pojmem „*písemně*“ se pro účely Dohody rozumí předání zpráv jedním z těchto způsobů:
  - a) v listinné podobě;
  - b) e-mailovou zprávou se zaručeným elektronickým podpisem dle zák. č. 297/2016 Sb., o službách vytvářejících důvěru pro elektronické transakce, ve znění pozdějších předpisů.
4. Partner bere na vědomí a souhlasí, že nad rámec ustanovení Dohody nebudou jakákoliv práva a povinnosti dovozovány z dosavadní či budoucí praxe zavedené mezi Smluvními stranami či zvyklostí zachovávaných obecně či v odvětví týkajícím se předmětu plnění Smlouvy, ledaže je v Dohodě výslovně sjednáno jinak.
5. Vztahy z Dohody vyplývající i vztahy Dohodou neupravené se řídí právním řádem České republiky, zejména Občanským zákoníkem. Smluvní strany se zavazují vyvinout maximální úsilí k odstranění vzájemných sporů, vzniklých na základě Dohody nebo v souvislosti s Dohodou, a k jejich vyřešení zejména prostřednictvím jednání odpovědných osob nebo jiných pověřených subjektů. Nedohodnou-li se Smluvní strany na způsobu řešení vzájemného sporu, má každá ze Smluvních stran právo uplatnit svůj nárok u příslušného soudu České republiky.
6. Dohoda obsahuje úplné ujednání o předmětu Dohody a všech náležitostech, které Smluvní strany měly a chtěly v Dohodě ujednat, a které považují za důležité pro závaznost Dohody. Žádný projev Smluvních stran učiněný při jednání o Dohodě ani projev učiněný po uzavření Dohody nesmí být vykládán v rozporu s výslovnými ustanoveními Dohody a nezakládá žádný závazek žádné ze Smluvních stran. V případě rozporu mezi ustanoveními Dohody a jejími přílohami, převáží text Dohody.
7. Dohoda je sepsána ve dvou (2) stejnopisech, z nichž každý má platnost originálu, každá Smluvní strana obdrží po jednom (1).
8. Nedílnou součástí Dohody jsou následující přílohy:  
Příloha č. 1 – Správní rozhodnutí

CETIN:

V Ostravě dne \_\_\_\_\_

za **CETIN a.s.**



specialista pro výstavbu sítě – překládky SEK

Partner:

V \_\_\_\_\_ dne \_\_\_\_\_

za [•]

Jméno: [•]

Funkce: [•]