

Dodatek č. 1 KE SMLouvĚ O DíLO

uzavřeny v souladu s ustanovením § 2586
a násl. zákona č. 89/2012 Sb. Občanského zákoníku v platném znění

I.

Objednatel:

Název: Krajská zdravotní, a. s.
Sídlo: Sociální péče 3316/12A, 401 13 Ústí nad Labem
Zastoupená: Ing. Petrem Fialou – generálním ředitelem společnosti
IČO: 25488627
DIČ: CZ25488627
Bankovní spojení: ČSOB, a. s.
č. účtu: 216686400/0300
telefon, fax: 477114105/477114900
E-mail: sekretariatKZ@kzcr.eu
Zástupce ve věcech technických: Miroslav Machala
Tel. 734 366 183, miroslav.machala@kzcr.eu
Jan Vágner
Vedoucí odboru investic a obnovy majetku
tel. 477 114 131, 733 782 924, jan.vagner@kzcr.eu
Zástupce ve věcech administrativních: Miroslav Machala
Tel. 734 366 183, miroslav.machala@kzcr.eu
Obchodní rejstřík: Krajský soud v Ústí nad Labem, oddíl B, vložka 1550

(dále jen **Objednatel**)

a

Zhotovitel:

Název: HERKUL, a.s.
Sídlo: Obrnice 228, 435 21 Obrnice
Zastoupený: Ing. Radovanem Duškem, předsedou představenstva
IČO: 25004638
DIČ: CZ25004638
Bankovní spojení: Česká spořitelna, a.s.
č. účtu: 4629682/0800
Zástupce ve věcech technických: Ing. Radovan Dušek, předseda představenstva
Zástupce ve věcech smluvních: Naděžda Vančurová, vedoucí divize obchodu a marketingu
Zapsán do obchodního rejstříku, vedeného Krajským soudem v Ústí nad Labem, oddíl B, vložka 1820.

(dále jen **Zhotovitel**)

II.

Smluvní strany se dohodly na následujících změnách ustanovení Smlouvy o dílo na akci „Parkoviště osobních automobilů u body B – Krajské zdravotní, a.s. Nemocnice Most, o.z.“ ze dne 11. 11. 2016

**III.
Cena díla a platební podmínky**

1. Tímto dodatkem č. 1 se mění čl. VII. odst. 1. Smlouvy. Celková cena díla bez DPH činí 7.203.692,50 Kč. DPH činí 1.512.775,43 Kč. Celková cena díla vč. DPH činí 8.716.467,93 Kč.
2. Změna byla vyvolána výsledkem zatěžovacích zkoušek, staticky neúnosné podloží a dodatečnými požadavky objednatele. Změnové listy č. 1 a č. 2 jsou přílohou č. 1 a č. 2 tohoto dodatku.

**IV.
Doba a místo plnění**

1. Tímto dodatkem č. 1 se mění ustanovení Smlouvy a to čl. VI. odst. 1. Datum dokončení po změně je 19. 6. 2017.
2. Na základě nepříznivých klimatických podmínek došlo k celkovému posunu realizace.

V.

Ostatní ustanovení smlouvy se nemění.

Tento dodatek smlouvy nabývá účinnosti jeho podpisem oprávněných osob obou smluvních stran.

Dodatek smlouvy byl podepsán ve 2 vyhotoveních s platností originálu.

Smluvní strany výslovně prohlašují, že tento dodatek smlouvy byl sepsán bez jakékoliv tísně a nátlaku podle pravé a svobodné vůle smluvních stran.

Příloha č. 1: Změnový list č. 1 vč. návrhu ocenění změny, odsouhlasení změny, zdůvodnění změny a rozpočtu č. 1

Příloha č. 2: Změnový list č. 2 vč. návrhu ocenění změny, odsouhlasení změny, zdůvodnění změny a rozpočtu č. 2

Za Zhotovitele

V Obrnicích, dne

16.05.2017

MOSTY • INŽENÝRSKÉ SÍTĚ •
POZEMNÍ STAVBY • PROJEKTOVÁNÍ •
ASFALTOVÉ SMĚSI •



Ing. Radovan Dušek

Předseda představenstva

Za Objednatele

V Ústí nad Labem, dne 16.05.2018

Ing. Petr Fiala

generální ředitel

02
KZ
Krajská zdravotní, a.s.
Sociální péče 3316/12A
401 13 Ústí nad Labem
IČ: 25488627
DIČ: CZ25488627

NÁVRH OCENĚNÍ ZMĚNY
(příloha k žádosti o změnu)

Identifikace stavby: „Parkoviště osobních automobilů u budovy B, Krajská zdravotní a.s. – NEMMO“	Číslo změny: 1
SoD: ze dne 11. 11. 2016	Datum: 16. 03. 2017

Návrh na ocenění změny vyvolané požadavkem stavebního řízení vč. dotčených orgánů.

Předkládaný návrh úpravy:	dohodnuté ceny	<input checked="" type="checkbox"/>
	dohodnuté lhůty ukončení díla	<input checked="" type="checkbox"/>

Návrh změny je podložen těmito rozpočtovými podklady:

Soupis přípočtových položek neuvedených v rozpočtu - vícepráce
 ZL č.1 –změny vyvolané stavebním řízením vč. dotčených orgánů 450 257,00,- Kč bez DPH
Přípočtové položky celkem – vícepráce **450 257,00,- Kč bez DPH**

Soupis odpočtových položek uvedených v rozpočtu - méněpráce
 ZL č.1 –změny vyvolané stavebním řízením vč. dotčených orgánů -143 225,00,- Kč bez DPH
Odpočtové položky celkem – méněpráce **-143 225,00,- Kč bez DPH**

Rozdíl navýšený o hodnotu víceprací po odečtu méněprací **307 032,00,- Kč bez DPH**
 Viz přílohy: položkový rozpočet a zdůvodňovací zpráva

Původní cena díla dle SoD

1. Cena díla bez DPH	6 743 690,50,- Kč
2. Cena díla s DPH	8 159 865,51,- Kč

Návrh ceny díla včetně ZL č.1

1. Cena díla bez DPH	7 050 722,50 ,- Kč
2. Cena díla s DPH	8 531 374,23 ,- Kč

Navrhovaná změna ceny díla vč. DPH: **371 508,72 ,- Kč**

zvýšení ceny o	Základ:	307 032,00,- Kč
	DPH 21%:	64 476,72,- Kč
	Cena včetně DPH:	371 508,72,- Kč

snížení ceny o	Základ:	0,- Kč
	DPH	0,- Kč
	Cena včetně DPH:	0,- Kč

Navrhovaná změna lhůty dokončení díla:

Prodloužení lhůty o	122 kalendářních dní
----------------------------	----------------------

Zkrácení lhůty o	0 kalendářních dní
-------------------------	--------------------

Za zhotovitele: Radek Wurdak

Za objednatele: Miroslav Machala

ODSOUHLASENÍ ZMĚNY

Identifikace stavby: „Parkoviště osobních automobilů u budovy B, Krajská zdravotní a.s. – NEMMO“			Číslo změny: 1
SoD: ze dne 11. 11. 2016			Datum: 16. 03. 2017
Určeno pro	projektanta <input type="checkbox"/>	TDS <input type="checkbox"/>	zhotovitele <input type="checkbox"/> Objednatele <input checked="" type="checkbox"/>
Odesláno/předáno:	poštou <input type="checkbox"/>	poslem <input type="checkbox"/>	faxem <input type="checkbox"/> osobně <input checked="" type="checkbox"/>
Podepsaní zmocněnci v souladu se Smlouvou o dílo potvrzují tuto změnu rozsahu díla:			
Návrh změny je podložen těmito rozpočtovými podklady:			
<u>Soupis přípočtových položek neuvedených v rozpočtu - vícepráce</u>			
ZL č.1 –změny vyvolané stavebním řízením vč. dotčených orgánů			450 257,00,- Kč bez DPH
<u>Přípočtové položky celkem – vícepráce</u>			450 257,00,- Kč bez DPH
<u>Soupis odpočtových položek uvedených v rozpočtu - méněpráce</u>			
ZL č.1 –změny vyvolané stavebním řízením vč. dotčených orgánů			-143 225,00,- Kč bez DPH
<u>Odpočtové položky celkem – méněpráce</u>			-143 225,00,- Kč bez DPH
Rozdíl navýšený o hodnotu víceprací po odečtu méněprací			307 032,00,- Kč bez DPH
Viz přílohy: položkový rozpočet a zdůvodňovací zpráva			
<u>Původní cena díla dle SoD</u>			
1. Cena díla bez DPH			6 743 690,50,- Kč
2. Cena díla s DPH			8 159 865,51,- Kč
<u>Návrh ceny díla včetně ZL č.1</u>			
1. Cena díla bez DPH			7 050 722,50,- Kč
2. Cena díla s DPH			8 531 374,23,- Kč
<u>Navrhovaná změna ceny díla vč. DPH:</u>			371 508,72,- Kč
zvýšení ceny o	Základ:	307 032,00,- Kč	
	DPH 21%:	64 476,72,- Kč	
	Cena včetně DPH:	371 508,72,- Kč	
snížení ceny o	Základ:	0,- Kč	
	DPH 21%:	0,- Kč	
	Cena včetně DPH:	0,- Kč	
Celková cena po změně			
Viz příloha: zdůvodnění změny	Základ	7 050 722,50,- Kč	
	DPH 21%:	1 480 651,73,- Kč	
	Cena včetně DPH:	8 531 374,23,- Kč	
Prodloužení lhůty:		122 kalendářních dnů	
Zkrácení lhůty:		0 kalendářních dnů	
Celková lhůta po změně		Datum dokončení: 19.06.2017	
Změna byla vyvolána	záměrem objednatele	<input checked="" type="checkbox"/>	
	chybou v dokumentaci zakázky	<input type="checkbox"/>	
	rozdílem mezi PD a skutečností	<input type="checkbox"/>	
Veškeré práce budou splňovat podmínky Smlouvy o dílo a budou provedeny ve stejné úrovni co do jakosti materiálů, provedení apod. tak, jak požaduje nebo předpokládá dokumentace zakázky pro celé dílo.			
Podpis zmocněnce objednatele, datum, razítko: Miroslav Machala	Podpis zmocněnce zhotovitele, datum, razítko: Radek Wurdak		
Podpis zmocněnce TDS, datum, razítko: Martin Pluhař	Podpis zmocněnce AD, datum, razítko: Jan Havanič		

IMP engineering s.r.o.

Biskupský Dvůr 2095/8, 110 00 Praha 1
IČ: 25490524, DIČ: CZ25490524
e-mail: info@impmost.cz
tel.: +420 603 830 814



PARTECH spol. s r.o.

Dušní 112/16, 110 00 Praha 1
Doručovací adresa:
Žižkova 152, 436 01 Litvínov

ZDŮVODNĚNÍ ZMĚNY KE ZL Č. 1

PROJEKT:

„Parkoviště osobních automobilů u budovy B, Krajská zdravotní a.s. – NEMMO“

SoD ze dne 11. 11. 2016

Podrobný popis změn :

Zádost na změnu termínu realizace:

Dne 18.11.2016 bylo předáno staveniště pro zahájení realizace díla, z důvodu nepředaného stavebního povolení nebylo možné práce zahájit, stavební povolení bylo předáno na KD č.1 dne 5.1.2017, následně byly z důvodu nevhodných klimatických podmínek pozastaveny práce. Na KD č.5 bylo konstatováno, že klimatické podmínky jsou vhodné a zhotovitel tímto započne práce od 6.3.2017 s tím, že posunutí termínu realizace je od 6.3.2017 + 13 týdnů dle SoD a to do 5.6.2017 a vlivem změny č.1 žádá zhotovitel o posun termínu o další 2 týdny a to do 19.6.2017.

V průběhu jednání o stavebním povolení v rámci stavebního řízení vč. dotřených orgánů byla vyvolána potřeba několika změn které jsou zapracovány v realizační dokumentaci a popsány viz níže:

Přípočtové položky:

Na základě předložené aktuální realizací dokumentace která byla přepracována na základě stavebního povolení vydané dne 24.12.2016 byly zjištěny a naceněny následující změny:

V místě stání pro invalidy bude změna materiálu z vegetačních dílců zatravnovacích 600x400mm na vegetační dílce pro invalidy formátu 210x140mm vč. změny skladby podloží, doplnění betonových nájezdových obrubníků.

Úprava přístupového schodiště.

Navýšení počtu kusů závor o 2ks včetně elektroinstalace.

Odpočtové položky:

V místě stání pro invalidy bude změna materiálu vegetačních dílců zatravnovacích 600x400mm které budou odečteny.

Odůvodnění vyvolané změny :

Výše uvedené změny jsou nutné k řádnému dokončení díla.

Nezbytnost vyvolaných změn :

Tato změna je nezbytná na základě stavebního povolení.

Podpis zmocněnce objednatele, datum, razítko: Miroslav Machala

Podpis zmocněnce TDS, datum, razítko: Martin Pluhař

Podpis zhotovitele, datum, razítko: Radek Wurdak

IMP engineering s.r.o.

Biskupský Dvůr 2095/8, 110 00 Praha 1

IČ: 25490524, DIČ: CZ25490524

e-mail: info@impmost.cz

tel.: +420 603 830 814



(Handwritten signatures and stamps)

SOUHRNNÝ LIST STAVBY

Kód: IPOS483
Stavba: Parkoviště nemocnice

JKSO:
 Místo:

CC-CZ:
 Datum: 19. 11. 2016

Objednatel:

IČ:
 DIČ:

Zhotovitel:

IČ:
 DIČ:

Projektant:

IČ:
 DIČ:

Zpracovatel:

IČ:
 DIČ:

Poznámka:

Náklady z rozpočtů				307 032,00
Ostatní náklady ze souhrnného listu				0,00
Cena bez DPH				307 032,00
DPH základní	21,00%	ze	307 032,00	64 476,72
DPH snížená	15,00%	ze	0,00	0,00
Cena s DPH		v	CZK	371 508,72

Projektant

Datum a podpis:

Razítko

Zpracovatel

Datum a podpis:

Razítko
 DOPRAVNÍ STAVBY
 MOSTY-INGENÝRSKÉ STB
 PŘÍEMNÍ STAVBY-PROJEKTOVÁNÍ
 ASFALTOVÉ SMĚSI

Objednavatel

KOPEKA

Paul

IMP engineering s.r.o.

Biskupský Dvůr 2095/8, 110 00 Praha 1

IČ: 25490524, DIČ: CZ25490524

email: info@impmost.cz

tel.: +420 603 830 814



Datum a podpis:

Razítko

Zhotovitel

Kouřan



Datum a podpis:

Razítko

REKAPITULACE OBJEKTŮ STAVBY

Kód: IPOS483

Stavba: Parkoviště nemocnice

Místo:

Datum: 19. 11. 2016

Objednatel:

Projektant:

Zhotovitel:

Zpracovatel:

Kód	Objekt	Cena bez DPH [CZK]	Cena s DPH [CZK]
1)	Náklady z rozpočtů	307 032,00	371 508,72
změna 001/801	Rok 1.-3. následná péče o výsadbu	339,30	410,55
změna 001/401	SO 401 - rozdílový rozpočet	40 331,87	48 801,56
změna 001/101	SO 101 rozdílový rozpočet	266 360,83	322 296,60
2)	Ostatní náklady ze souhrnného listu	0,00	0,00
Celkové náklady za stavbu 1) + 2)		307 032,00	371 508,72

KRYCÍ LIST ROZPOČTU

Stavba: Parkoviště nemocnice

Objekt: změna 001/801 - Rok 1.-3. následná péče o výsadbu

JKSO:

Místo:

Objednatel:

Zhotovitel:

Projektant:

Zpracovatel:

Poznámka:

CC-CZ:

Datum: 19. 11. 2016

IČ:

DIČ:

IČ:

DIČ:

IČ:

DIČ:

IČ:

DIČ:

Náklady z rozpočtu				339,30
Ostatní náklady				0,00
Cena bez DPH				339,30
DPH základní	21,00%	ze	339,30	71,25
snížená	15,00%	ze	0,00	0,00
Cena s DPH		v CZK		410,55

Projektant

Datum a podpis:

Razítko

Objednavatel

KODLA **IMP engineering s.r.o.**

Biskupský Dvůr 2095/8, 110 00 Praha 1

IČ: 15490524, DIČ: CZ25490524

e-mail: imp@impmost.cz

tel.: +420 603 830 814

Datum a podpis:

Razítko

Zpracovatel

Datum a podpis:

Zhotovitel

Datum a podpis:

Razítko



Razítko

REKAPITULACE ROZPOČTU

Stavba: Parkoviště nemocnice

Objekt: změna 001/801 - Rok 1.-3. následná péče o výsadbu

Místo: Datum: 19. 11. 2016

Objednatel: Projektant:

Zhotovitel: Zpracovatel:

Kód - Popis	Cena celkem [CZK]
1) Náklady z rozpočtu	339,30
1 - Zemní práce	339,30
2) Ostatní náklady	0,00
Celkové náklady za stavbu 1) + 2)	339,30

ROZPOČET

Stavba: Parkoviště nemocnice

Objekt: změna 001/801 - Rok 1.-3. následná péče o výsadbu

Místo: Datum: 19. 11. 2016

Objednatel: Projektant:

Zhotovitel: Zpracovatel:

PČ	Typ	Kód	Popis	MJ	Množství	J.cena [CZK]	Cena celkem [CZK]
----	-----	-----	-------	----	----------	--------------	-------------------

Náklady z rozpočtu **339,30**

1 - Zemní práce **339,30**

6	K	103911000	kůra mulčovací VL	m3	0,377	900,00	339,30
---	---	-----------	-------------------	----	-------	--------	--------

KRYCÍ LIST ROZPOČTU

Stavba: Parkoviště nemocnice
Objekt: změna 001/401 - SO 401 - rozdílový rozpočet

JKSO:
Místo:

CC-CZ:
Datum: 19. 11. 2016

Objednatel:

IČ:
DIČ:

Zhotovitel:

IČ:
DIČ:

Projektant:

IČ:
DIČ:

Zpracovatel:

IČ:
DIČ:

Poznámka:

Náklady z rozpočtu				40 331,87
Ostatní náklady				0,00
Cena bez DPH				40 331,87
DPH základní	21,00%	ze	40 331,87	8 469,69
snížená	15,00%	ze	0,00	0,00
Cena s DPH		v CZK		48 801,56

Projektant

Datum a podpis:

Razítko

Objednavatel

KUPLA **IMP engineering s.r.o.**

Biskupský Dvůr 2095/8, 110 00 Praha 1

IČ: 21490524, DIČ: CZ25490524

e-mail: info@impmost.cz

tel: 4730 603 830 814

Datum a podpis:

Razítko

Zpracovatel

Datum a podpis:

Razítko

Zhotovitel

Datum a podpis:

Razítko



REKAPITULACE ROZPOČTU

stavba: Parkoviště nemocnice

Objekt: změna 001/401 - SO 401 - rozdílový rozpočet

Místo:

Datum:

19. 11. 2016

Objednatel:

Projektant:

Zhotovitel:

Zpracovatel:

Kód - Popis	Cena celkem [CZK]
1) Náklady z rozpočtu	40 331,87
14 - 2. Kabely, chráničky a instalační lišty	36 411,30
33 - 3. Kabely, chráničky a instalační lišty	3 920,57
2) Ostatní náklady	0,00
Celkové náklady za stavbu 1) + 2)	40 331,87

ROZPOČET

stavba: Parkoviště nemocnice

Objekt: změna 001/401 - SO 401 - rozdílový rozpočet

Místo: Datum: 19. 11. 2016

Objednatel: Projektant:

Zhotovitel: Zpracovatel:

PČ	Typ	Kód	Popis	MJ	Množství	J.cena [CZK]	Cena celkem [CZK]
----	-----	-----	-------	----	----------	--------------	-------------------

Náklady z rozpočtu

40 331,87

14 - 2. Kabely, chráničky a instalační lišty

36 411,30

0	K	Pol3	Kabel CYKY-J 3x6	m	150,000	77,98	11 697,00
0	K	20	Kabelová chránička Kopoflex KF 09050, Kopos	m	15,000	44,90	673,50
0	K	21	Kabelová chránička HDPE 40, oranžová	m	120,000	55,29	6 634,80
0	K	26	Kabel optický LSZH 4x 9/125 SM	m	175,000	24,00	4 200,00
0	K	27	Konektor optický, mechanický gelový SC, MM	ks	8,000	634,00	5 072,00
0	K	28	Konvertor průmyslový, 10/100M, MM, RJ45, Ethernet, vč. zdroje	ks	1,000	7 855,00	7 855,00
0	K	29	Kabel datový, UTP 4x2x0,5 Cat5e	m	15,000	18,60	279,00

33 - 3. Kabely, chráničky a instalační lišty

3 920,57

0	K	34	Skříňka plastová 7MOD, IP55, hl. vypínač, 3x jistič B6/1, sv. PE, N	ks	1,000	1 471,03	1 471,03
0	K	35	Zásuvka 230V/16A, IP44	ks	1,000	178,76	178,76
0	K	49	Podružný drobný materiál (z ceny montážního materiálu)	%	3,000	372,61	1 117,83
0	K	50	Přeprava materiálu (z ceny montážního materiálu)	%	5,000	230,59	1 152,95

KRYCÍ LIST ROZPOČTU

Stavba: Parkoviště nemocnice
Objekt: změna 001/101 - SO 101 rozdílový rozpočet

JKSO:
Místo:

CC-CZ:
Datum: 19. 11. 2016

Objednatel:

IČ:
DIČ:

Zhotovitel:

IČ:
DIČ:

Projektant:

IČ:
DIČ:

Zpracovatel:

IČ:
DIČ:

Poznámka:

Náklady z rozpočtu				266 360,83
Ostatní náklady				0,00
Cena bez DPH				266 360,83
DPH základní	21,00%	ze	266 360,83	55 935,77
snížená	15,00%	ze	0,00	0,00
Cena s DPH		v CZK		322 296,60

Projektant

Datum a podpis: Razítko

Objednatel

KUBKA

IMP engineering s.r.o.
Biskupský Dvůr 2095/8, 110 00 Praha 1
IČ: 25490524, DIČ: CZ25490524
e-mail: info@impmost.cz
tel.: +420 603 830 814

Datum a podpis: Razítko

Zpracovatel

Datum a podpis: Razítko

Zhotovitel

KUBKA

Datum a podpis: Razítko



REKAPITULACE ROZPOČTU

Stavba: Parkoviště nemocnice

Objekt: změna 001/101 - SO 101 rozdílový rozpočet

Místo:

Datum:

19. 11. 2016

Objednatel:

Projektant:

Zhotovitel:

Zpracovatel:

Kód - Popis	Cena celkem [CZK]
1) Náklady z rozpočtu	266 360,83
1 - zemní práce	1 454,01
4 - Vodorovné konstrukce	1 025,00
5 - Komunikace pozemní	61 619,12
9 - Ostatní konstrukce a práce-bourání	58 951,50
767 - Konstrukce zámečnické	511,20
22M - Montáže technologických zařízení pro dopravní stav	142 800,00
2) Ostatní náklady	0,00
Celkové náklady za stavbu 1) + 2)	266 360,83

ROZPOČET

Stavba: Parkoviště nemocnice

Objekt: změna 001/101 - SO 101 rozdílový rozpočet

Místo:

Datum:

19. 11. 2016

Objednatel:

Projektant:

Zhotovitel:

Zpracovatel:

PČ	Typ	Kód	Popis	MJ	Množství	J.cena [CZK]	Cena celkem [CZK]
----	-----	-----	-------	----	----------	--------------	-------------------

Náklady z rozpočtu

266 360,83

1 - zemní práce

1 454,01

5	K	12110110R	Nákup ornice s naložením a vodorovným přemístěním na místo určení	m3	4,520	255,00	1 152,60
24	K	181301116	Rozprostření ornice tl vrstvy do 400 mm pl přes 500 m2 v rovině nebo ve svahu do 1:5	m2	15,300	19,70	301,41

4 - Vodorovné konstrukce

1 025,00

42	K	45157777R	Podklad nebo lože pod dlažbu vodorovný nebo do sklonu 1:5 písek hlinitý tl 50 mm	m2	-349,000	40,00	-13 960,00
0	K	45157777R21	Podklad nebo lože pod dlažbu vodorovný nebo do sklonu 1:5 písek hlinitý tl 70 mm	m2	333,000	45,00	14 985,00

5 - Komunikace pozemní

61 619,12

44	K	564851111	Podklad ze štěrkodrtě ŠD tl 150 mm	m2	8,000	90,00	720,00
51	K	596211110	Kladení zámkové dlažby komunikací pro pěši tl 60 mm skupiny A pl do 50 m2	m2	8,000	160,00	1 280,00
53	K	592457390	dlažba betonová velkoformátová tl. 6 cm	kus	6,690	85,00	568,65
0	K	592452670	dlažba BEST-KLASIKO pro nevidomé 20 x 10 x 6 cm barevná	m2	2,112	508,00	1 072,90
0	K	596211223	Kladení zámkové dlažby komunikací pro pěši tl 80 mm skupiny B pl přes 300 m2	m2	333,000	230,00	76 590,00
0	K	Pol1	vegetační dílec, 21x14x8 cm - cihla šedá ERBO	m2	336,330	329,00	110 652,57
54	K	596412313	Kladení dlažby z vegetačních tvárníc pozemních komunikací tl 100 mm přes 300 m2	m2	-349,000	160,00	-55 840,00
55	K	592281150	tvárnice betonová zatravnovací 10, 60x40x10 cm	kus	-1 468,500	50,00	-73 425,00

9 - Ostatní konstrukce a práce-bourání

58 951,50

71	K	916131113	Osazení silničního obrubníku betonového ležatého s boční opěrou do lože z betonu prostého	m	224,300	180,00	40 374,00
73	K	592SPCM 05	obrubník betonový silniční CSB H25 100x15x25 cm	kus	218,300	65,00	14 189,50
0	K	592174950	obrubník betonový nájezdový 100x15x15 cm	kus	4,000	117,00	468,00
0	K	592175350	obrubník betonový náběhový levý 15-25 cm	kus	1,000	1 960,00	1 960,00
0	K	592175290	obrubník betonový náběhový pravý 15-25 cm	kus	1,000	1 960,00	1 960,00

767 - Konstrukce zámečnické

511,20

0	K	Pol2	Betonové dlaždice 30x30x4 cm	m2	1,800	284,00	511,20
---	---	------	------------------------------	----	-------	--------	--------

22M - Montáže technologických zařízení pro dopravní stav

142 800,00

	Typ	Kód	Popis	MJ	Množství	J.cena [CZK]	Cena celkem [CZK]
100	K	22086020R	Parkovištní automatická vjezdová a výjezdová závora	kus	2,000	71 400,00	142 800,00

NÁVRH OCENĚNÍ ZMĚNY (příloha k žádosti o změnu)

Identifikace stavby: „Parkoviště osobních automobilů u budovy B, Krajská zdravotní a.s. – NEMMO“	Číslo změny: 2
SoD: ze dne 11. 11. 2016	Datum: 12. 04. 2017

Návrh na ocenění změny vyvolané požadavkem stavebního řízení vč. dotčených orgánů.

Předkládaný návrh úpravy:	dohodnuté ceny	<input checked="" type="checkbox"/>
	dohodnuté lhůty ukončení díla	<input type="checkbox"/>

Návrh změny je podložen těmito rozpočtovými podklady:

<u>Soupis přípočtových položek neuvedených v rozpočtu - vícepráce</u>	
ZL č.2 –změny vyvolané nevyhovující statickou zatěžovací zkouškou	152 970,00,- Kč bez DPH
<u>Přípočtové položky celkem – vícepráce</u>	<u>152 970,00,- Kč bez DPH</u>

<u>Soupis odpočtových položek uvedených v rozpočtu - méněpráce</u>	
ZL č.2 – nejsou	0,00,- Kč bez DPH
<u>Odpočtové položky celkem – méněpráce</u>	<u>0,00,- Kč bez DPH</u>

Rozdíl navýšený o hodnotu víceprací po odečtu méněprací	<u>152 970,00,- Kč bez DPH</u>
Viz přílohy: položkový rozpočet a zdůvodňovací zpráva	

Původní cena díla dle SoD

1. Cena díla bez DPH	6 743 690,50,- Kč
2. Cena díla s DPH	8 159 865,51,- Kč

Návrh ceny díla včetně ZL č.1 a ZL č.2

1. Cena díla bez DPH	7 203 692,50,- Kč
2. Cena díla s DPH	8 716 467,93,- Kč

Navrhovaná změna ceny díla vč. DPH: **185 093,70,- Kč**

zvýšení ceny o	Základ:	152 970,00,- Kč
	DPH 21%:	32 123,70,- Kč
	Cena včetně DPH:	185 093,70,- Kč

snížení ceny o	Základ:	0,- Kč
	DPH	0,- Kč
	Cena včetně DPH:	0,- Kč

Navrhovaná změna lhůty dokončení díla:

Prodloužení lhůty o	0 kalendářních dní
----------------------------	--------------------

Zkrácení lhůty o	0 kalendářních dní
-------------------------	--------------------

Za zhotovitele: Radek Wurdak

Za objednatele: Miroslav Machala



SOUHLASENÍ ZMĚNY

Identifikace stavby: „Parkoviště osobních automobilů u
 budovy B, Krajská zdravotní a.s. – NEMMO“
 SoD: ze dne 11. 11. 2016

Číslo změny: **2**
 Datum: 12. 04. 2017

Určeno pro	projektanta <input type="checkbox"/>	TDS <input type="checkbox"/>	zhotovitele <input type="checkbox"/>	Objednatel <input checked="" type="checkbox"/>
Odesláno/předáno:	poštou <input type="checkbox"/>	poslem <input type="checkbox"/>	faxem <input type="checkbox"/>	osobně <input checked="" type="checkbox"/>

Podepsaní zmocněnci v souladu se Smlouvou o dílo potvrzují tuto změnu rozsahu díla:

Návrh změny je podložen těmito rozpočtovými podklady:

Soupis přípočtových položek neuvedených v rozpočtu - vícepráce
 ZL č.2 – změny vyvolané nevyhovující statickou zatěžovací zkouškou
Přípočtové položky celkem – vícepráce **152 970,00,- Kč bez DPH**

Soupis odpočtových položek uvedených v rozpočtu - méněpráce
 ZL č.2 – nejsou
Odpočtové položky celkem – méněpráce **0,00,- Kč bez DPH**

Rozdíl navýšený o hodnotu víceprací po odečtu méněprací **152 970,00,- Kč bez DPH**
Viz přílohy: položkový rozpočet a zdůvodňovací zpráva

Původní cena díla dle SoD

1. Cena díla bez DPH 6 743 690,50,- Kč
 2. Cena díla s DPH 8 159 865,51,- Kč

Návrh ceny díla včetně ZL č.1 a ZL č.2

1. Cena díla bez DPH 7 203 692,50,- Kč
 2. Cena díla s DPH 8 716 467,93,- Kč

Navrhovaná změna ceny díla vč. DPH: **185 093,70,- Kč**

zvýšení ceny o	Základ:	152 970,00,- Kč
	DPH 21%:	32 123,70,- Kč
	Cena včetně DPH:	185 093,70,- Kč
snížení ceny o	Základ:	0,- Kč
	DPH 21%:	0,- Kč
	Cena včetně DPH:	0,- Kč

Celková cena po změně

Viz příloha: zdůvodnění změny
 Základ 7 203 692,50,- Kč
 DPH 21%: 1 512 775,43,- Kč
 Cena včetně DPH: 8 716 467,93,- Kč

Prodloužení lhůty: 0 kalendářních dnů
 Zkrácení lhůty: 0 kalendářních dnů

Celková lhůta po změně **Datum dokončení: 19.06.2017**

Změna byla vyvolána	záměrem objednatel <input type="checkbox"/>
	chybou v dokumentaci zakázky <input type="checkbox"/>
	rozdílem mezi PD a skutečností <input checked="" type="checkbox"/>

Veškeré práce budou splňovat podmínky Smlouvy o dílo a budou provedeny ve stejné úrovni co do jakosti materiálů, provedení apod. tak, jak požaduje nebo předpokládá dokumentace zakázky pro celé dílo

Podpis zmocněnce objednatel, datum, razítko:
 Miroslav Machala

Podpis zmocněnce zhotovitel, datum, razítko:
 Radek Wurdak

Podpis zmocněnce TDS, datum, razítko:
 Martin Pluhař

Podpis zmocněnce AD, datum, razítko:
 Jan Havanič



Dužní 412/16, 110 00 Praha 1
 Dodávková a tiskárna:
Žitná 152, 436 01 Litvínov

ZDŮVODNĚNÍ ZMĚNY KE ZL Č. 2

PROJEKT:

„Parkoviště osobních automobilů u budovy B, Krajská zdravotní a.s. – NEMMO“

SoD ze dne 11. 11. 2016

Podrobný popis změn :

Dne 10.4.2017 byla provedena serie statických zatěžovacích zkoušek na pláni v ploše parkoviště. Jedna statická zkouška provedená v úrovni zemní pláně parkoviště neprokázala v kontrolním místě požadovanou hodnotu viz příložený protokol č. 078/17/SZZ. Na základě dosažených výsledků zatěžovací zkoušky geotechnik zhotovitele stavby konstatuje, že únosnost zemní pláně je v úseku cca 10 x 50 m (viz zakres v příloženém protokole č. 078/17/SZZ) nevyhovující a proto se doporučuje provést odtěžení zcela neúnosných zemin v úrovni aktivní zóny a mocnosti 0,4 m a nahradit vhodným materiálem např. štěrkodrtí o stejné mocnosti.

Přípočtové položky:

Odtěžení, nakládka, odvoz a likvidace zeminy z aktivní zóny 200m³.
Náhrada mocnosti štěrkodrtí frakce 0/63 200m³.
Statická zatěžovací zkouška 1ks.

Odpočtové položky:

Nejsou.

Odůvodnění vyvolané změny :

Výše uvedené změny jsou nutné k řádnému dokončení díla.

Nezbytnost vyvolaných změn :

Tato změna je nezbytná na základě nevyhovující statické zatěžovací zkoušce provedené na pláni parkoviště. Objem a cena této změny je pevná a nepřekročitelná.

Podpis zmocněnce objednatele, datum, razítko: Miroslav Machala

Podpis zmocněnce TDS, datum, razítko: Martin Pluhař

Podpis zhotovitele, datum, razítko: Radek Wurdak



SOUHRNNÝ LIST STAVBY

Kód: IPOS483
Stavba: Parkoviště nemocnice

JKSO:
Místo:

CC-CZ:
Datum: 19. 11. 2016

Objednatel:

IČ:
DIČ:

Zhotovitel:

IČ:
DIČ:

Projektant:

IČ:
DIČ:

Zpracovatel:

IČ:
DIČ:

Poznámka:

Náklady z rozpočtů	152 970,00
Ostatní náklady ze souhrnného listu	0,00
Cena bez DPH	152 970,00
DPH základní 21,00% ze	152 970,00
DPH snížená 15,00% ze	0,00
Cena s DPH	v CZK 185 093,70

Projektant

Datum a podpis: _____ Razítko

Zpracovatel

Datum a podpis: _____ Razítko

Objednavatel



Datum a podpis: _____ Razítko

Zhotovitel


Radek WURDAK

Datum a podpis: _____ Razítko

REKAPITULACE OBJEKTŮ STAVBY

IPOS483

stavba:

Parkoviště nemocnice

Místo:

Datum: 19. 11. 2016

Objednatel:

Projektant:

Zhotovitel:

Zpracovatel:

Kód	Objekt	Cena bez DPH [CZK]	Cena s DPH [CZK]
1)	Náklady z rozpočtů	152 970,00	185 093,70
změna			
002/sana	sanace pláně z důvodu nevyhovujícího podloží	152 970,00	185 093,70
ce			
2)	Ostatní náklady ze souhrnného listu	0,00	0,00
Celkové náklady za stavbu 1) + 2)		152 970,00	185 093,70

KRYCÍ LIST ROZPOČTU

Stavba: Parkoviště nemocnice
Objekt: změna 002/sanace - sanace pláň z důvodu nevyhovujícího podloží

JKSO: CC-CZ:
Místo: Datum: 19. 11. 2016

Objednatel: IČ:
DIČ:

Zhotovitel: IČ:
DIČ:

Projektant: IČ:
DIČ:

Zpracovatel: IČ:
DIČ:

Poznámka:

Náklady z rozpočtu	152 970,00
Ostatní náklady	0,00

Cena bez DPH	152 970,00
---------------------	-------------------

DPH základní	21,00%	ze	152 970,00	32 123,70
snížená	15,00%	ze	0,00	0,00

Cena s DPH	v CZK	185 093,70
-------------------	--------------	-------------------

Projektant

Datum a podpis: Razítko

Objednavatel

M. Puchert

Datum a podpis: Razítko

Zpracovatel

Datum a podpis: Razítko

Zhotovitel

Radek WIJRDAK

Datum a podpis: Razítko

REKAPITULACE ROZPOČTU

Stavba: Parkoviště nemocnice

Objekt: změna 002/sanace - sanace pláně z důvodu nevyhovujícího podloží

Místo: Datum: 19. 11. 2016

Objednatel: Projektant:
Zhotovitel: Zpracovatel:

Kód - Popis	Cena celkem [CZK]
1) Náklady z rozpočtu	152 970,00
HSV - Práce a dodávky HSV	152 970,00
1 - Zemní práce	29 720,00
5 - Komunikace pozemní	120 000,00
9 - Ostatní konstrukce a práce, bourání	3 250,00
2) Ostatní náklady	0,00
Celkové náklady za stavbu 1) + 2)	152 970,00

ROZPOČET

Stavba: Parkoviště nemocnice

Objekt: změna 002/sanace - sanace pláně z důvodu nevyhovujícího podloží

Místo:

Datum:

19. 11. 2016

Objednatel:

Projektant:

Zhotovitel:

Zpracovatel:

PČ	Typ	Kód	Popis	MJ	Množství	J.cena [CZK]	Cena celkem [CZK]
----	-----	-----	-------	----	----------	--------------	-------------------

Náklady z rozpočtu

152 970,00

HSV - Práce a dodávky HSV

152 970,00

1 - Zemní práce

29 720,00

1	K	122202203	Odkopávky a prokopávky nezapažené pro silnice objemu do 5000 m ³ v hornině tř. 3	m ³	200,000	35,00	7 000,00
2	K	122202209	Příplatek k odkopávkám a prokopávkám pro silnice v hornině tř. 3 za lepidlost	m ³	100,000	1,00	100,00
3	K	162701105	Vodorovné přemístění do 10000 m výkopku/sypaniny z horniny tř. 1 až 4	m ³	200,000	13,60	2 720,00
4	K	162701109	Příplatek k vodorovnému přemístění výkopku/sypaniny z horniny tř. 1 až 4 ZKD 1000 m přes 10000 m	m ³	2 000,000	2,20	4 400,00
5	K	167101102	Nakládání výkopku z hornin tř. 1 až 4 přes 100 m ³ -pro násypy	m ³	200,000	25,00	5 000,00
6	K	171201201	Uložení sypaniny na skládky	m ³	200,000	5,50	1 100,00
7	K	171201211	Poplatek za uložení odpadu ze sypaniny na skládce (skládkovné)	t	360,000	20,00	7 200,00
10	K	181951102	Úprava pláně v hornině tř. 1 až 4 se zhutněním	m ²	500,000	4,40	2 200,00

5 - Komunikace pozemní

120 000,00

8	K	564861111	Podklad ze štěrkodrtě ŠD tl 200 mm tl.400mm (plocha x 2)	m ²	1 000,000	120,00	120 000,00
---	---	-----------	--	----------------	-----------	--------	------------

9 - Ostatní konstrukce a práce, bourání

3 250,00

9	K	991	statická zatěžovací zkouška	ks	1,000	3 250,00	3 250,00
---	---	-----	-----------------------------	----	-------	----------	----------

VYHODNOCENÍ PROVEDENÝCH ZKOUŠEK STANOVENÍ ÚNOSNOSTI A MÍRY ZHUTNĚNÍ ZEMNÍ PLÁNĚ PARKOVIŠTĚ

dle ČSN 72 1006 – Kontrola zhutnění zemin a sypanin
 příloha A – statická zatěžovací zkouška pro pozemní komunikace

Stavba: Parkoviště osobních automobilů u budovy B,
 Krajská zdravotní a.s. – nemocnice Most o.z.
Objekt: Parkoviště

Číslo zakázky: 4779/TP
Objednavatel: HERKUL a.s.

Datum zkoušek: 10.4.2017

Požadovaná hodnota modulu přetvárnosti: $E_{def,2} \geq 20 \text{ MPa}$ – zemní pláň
Požadovaný poměr modulů přetvárnosti: $E_{def,2} / E_{def,1} \leq 2,5$

Zkouška číslo	Sitování zkoušky (staničení)	Modul přetvárnosti [MPa]		Poměr $E_{def,2}/E_{def,1}$	Vyhodnocení
		$E_{def,1}$	$E_{def,2}$		
3136	Zemní pláň Viz.schéma cca 10 x 50 m	6,8	11,6	1,71	Nevyhovuje

Statická zatěžovací zkouška provedená v úrovni zemní pláň parkoviště *neprokázala* v kontrolním místě požadovanou hodnotu modulu přetvárnosti $E_{def,2} \geq 20 \text{ MPa}$. Vzájemný poměr příslušných modulů přetvárnosti $E_{def,2}/E_{def,1}$ byl stanoven v požadovaných mezích. Na základě dosažených výsledků zatěžovací zkoušky geotechnik zhotovitele stavby konstatuje, že *únosnost zemní pláň je v úseku cca 10 x 50 m nevyhovující a proto se doporučuje provést odtěžení zcela neúnosných zemin v úrovni aktivní zóny o mocnosti 0,4 m a nahradit vhodným materiálem např. štěrkokdrtí o stejné mocnosti. Dále je nutno dbát na správné odvodnění sanované plochy.*

Vyhodnocení vypracoval:

B-PROJEKTY Teplice s. r. o.

Kollárova 1879/11
 415 01 Teplice

Ing. Jiří Veselý

autorizovaný inženýr v oboru geotechnika

V Teplicích dne: 10.4.2017

Protokol o zkoušce

Zkušební laboratoře mechaniky zemin č. 1428 akreditované ČIA

číslo: SZZ 3136/17/136

Zakázka číslo: 4779/TP

Objednavatel zkoušky: HERKUL a.s., Obrnice 228, 435 21 Most -
Obrnice

Akce (zkušební místo): Parkoviště osobních automobilů u budovy B,
Krajská zdravotní a.s. - nemocnice Most, o.z.

Datum zkoušky: 10.4.2017

Číslo zkoušky: 3136

Zkouška byla provedena dle platné a aktualizované normy:
ČSN 72 1006 – Kontrola zhutnění zemin a sypanin – příloha A

Výsledek zkoušky je graficky a tabelárně zpracován na straně 2

Protokol o zkoušce vypracoval a schválil:



Ing. Jiří Veselý
vedoucí zkušební laboratoře


Datum vystavení protokolu: 10.4.2017

PROTOKOL O STATICKÉ ZATĚŽOVACÍ ZKOUŠCE

Číslo zkoušky:	3136	Místo:	Parkoviště
Stavba a objekt:	Parkoviště osobních automobilů u budovy B - nemocnice Most	Staničení:	viz.schéma
Začátek měření:	10.04.17 09:01	Vzdál. od osy:	
Typ zařízení:	ECM-Static v.č. 081	Zemina:	Jílovité hlíny
Typ zkoušky:	ČSN 72 1006/D	Podloží:	Jílovité hlíny
Velikost desky:	300 mm	Počasi:	Polojasno 14°C
Prevodový poměr:	1:2	Jméno:	Marek Petráček
		Pozn.1:	Měřeno v úrovni zemní pláň
		Pozn.2:	

Poiss. číslo: 0,30

	1.cykklus		2.cykklus	
	p/MPa	s/mm	p/MPa	s/mm
	0,000	0,00	0,000	3,90
1	0,044	0,48	0,043	4,32
2	0,080	1,37	0,079	5,04
3	0,122	1,99	0,120	5,70
4	0,160	3,76	0,159	6,40
5	0,198	4,96	0,203	6,90
6	0,237	7,74	0,236	8,28
7	0,252	7,93		
1	0,132	7,21	0,000	4,99
2	0,000	3,90		


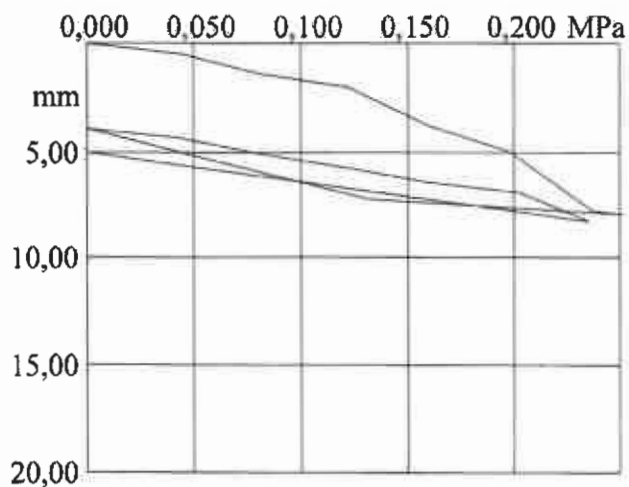


Stat. modul def.:	E01=	6,8 MPa
Stat. modul def.:	E02=	11,6 MPa
Poměr:	E02/E01=	1,71
Modul reakce:	k =	12,0 MPa/m

-----Konec protokolu-----

Schéma situování zatěžovacích zkoušek

Parkoviště osobních automobilů u budovy B, nemocnice Most - 10.4.2017

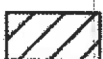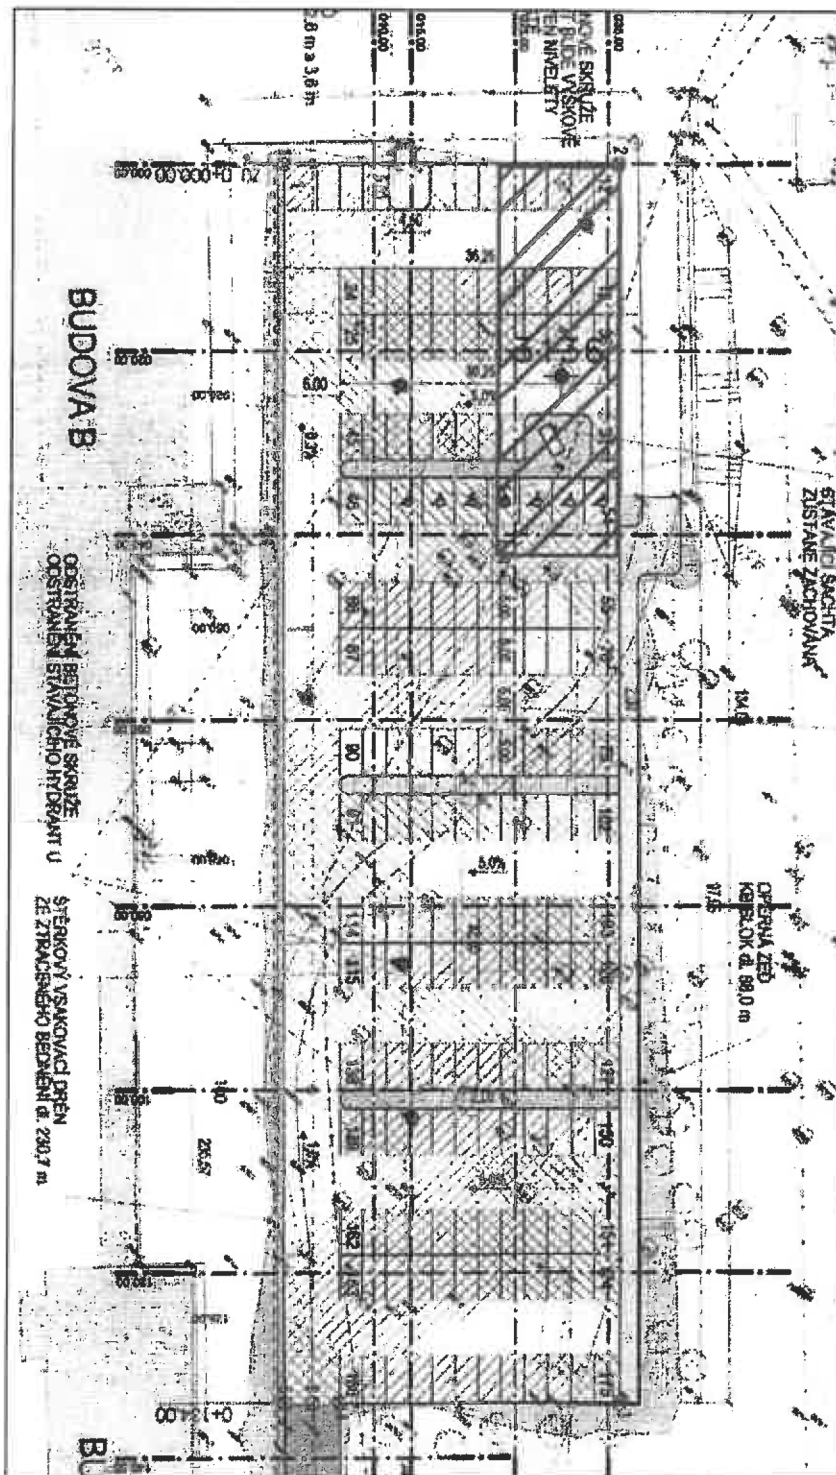

Sanovaná plocha



1000 Statická zatěžovací zkouška