

Číslo smlouvy CETIN: VPI/MJ/2022/00211
Číslo smlouvy Stavebníka: 5422174363

SAP S/4 Hana: 8030003720
Registr smluv: ANO

**SMLOUVA O REALIZACI PŘEKLÁDKY
SÍTĚ ELEKTRONICKÝCH KOMUNIKACÍ
č. VPI/MJ/2022/00211**

mezi

CETIN a.s.

a

Statutární město Brno

CETIN a.s.

se sídlem Českomoravská 2510/19, Libeň, 190 00 Praha 9

IČO: 04084063

DIČ: CZ04084063

zapsaná v obchodním rejstříku vedeném u Městského soudu v Praze pod sp. zn. B 20623
zastoupená dle pověření [redacted], Výstavba a údržba fixní sítě
Morava jih [redacted]

datová schránka: qa7425t

(dále jen „**CETIN**“)

a

Statutární město Brno

se sídlem Dominikánské náměstí 196/1, 602 00 Brno

IČO: 44992785

DIČ: CZ44992785

zastoupené JUDr. Markétou Vaňkovou, primátorkou města Brna

k podpisu smlouvy pověřen Ing. Bc. Pavel Pospíšek, vedoucí Odboru dopravy MMB

korespondenční adresa: Odbor dopravy MMB, Kounicova 67a, 601 67 Brno

bankovní spojení: Česká spořitelna, a.s.

číslo účtu: 111211222/0800

(dále jen „**Stavebník**“)

CETIN a Stavebník dále společně označováni jako „**Smluvní strany**“ a jednotlivě jako „**Smluvní strana**“,

uzavřely níže uvedeného dne, měsíce a roku dle ustanovení § 1746 odst. 2 zákona č. 89/2012 Sb., občanský zákoník, v účinném znění (dále jen „**občanský zákoník**“) a dle ustanovení § 104 odst. 17 zákona č. 127/2005 Sb., o elektronických komunikacích a o změně některých souvisejících zákonů, v účinném znění (dále jen „**Zákon o elektronických komunikacích**“) tuto

Smlouvu o realizaci překládky sítě elektronických komunikací
(dále jen „**Smlouva**“)

DEFINICE

Výrazy označené ve Smlouvě počátečním velkým písmenem mají pro účely Smlouvy níže uvedený význam, není-li Smlouvou výslovně stanoveno jinak:

CTN je cenový a technický návrh, který je Přílohou č. 1 Smlouvy;

Překládka je stavba v k.ú. Líšeň spočívající ve změně trasy komunikačního vedení SEK ve vlastnictví společnosti CETIN, jejíž rozsah je specifikován v CTN;

Projekt je realizační projektová dokumentace Překládky;

Příprava Překládky jsou přípravné činnosti s Překládkou související, nezbytné pro vlastní realizaci Překládky, a to zpracování CTN, zpracování Projektu a další činnosti uvedené v odst. 4.1 písmeno (a) Smlouvy;

Číslo smlouvy CETIN: VPI/MJ/2022/00211
 Číslo smlouvy Stavebníka: 5422174363

SAP S/4 Hana: 8030003720
 Registr smluv: ANO

Předpoklady pro realizaci Překládky mají význam uvedený v odst. 3.2 Smlouvy;

SEK je síť elektronických komunikací, kterou se rozumí přenosové systémy, popřípadě spojovací nebo směrovací zařízení a jiné prostředky, včetně prvků sítě, které nejsou aktivní, které umožňují přenos signálů po vedení, rádiovými, optickými nebo jinými elektromagnetickými prostředky, včetně družicových sítí, pevných sítí s komutací okruhů nebo paketů a mobilních zemských sítí, sítí pro rozvod elektrické energie v rozsahu, v jakém jsou používány pro přenos signálů, sítí pro rozhlasové a televizní vysílání a sítí kabelové televize, bez ohledu na druh přenášené informace;

Vyjádření o existenci SEK je „*Vyjádření o existenci sítě elektronických komunikací společnosti CETIN a.s.*“ ze dne 8.3.2022 vydané pod čj. 575369/22, jehož nedílnou součástí jsou Všeobecné podmínky ochrany SEK společnosti CETIN, které si vyžádal a obdržel Stavebník;

„**Zákon o vyvlastnění**“ je zákon č. 184/2006 Sb., o odnětí nebo omezení vlastnického práva k pozemku nebo ke stavbě, v účinném znění.

1. ÚVODNÍ USTANOVENÍ

- 1.1 CETIN je vlastníkem SEK, jež má být přeložena na základě Smlouvy.
- 1.2 Stavebník dle Vyjádření o existenci SEK vyvolává Překládku dotčené části SEK dle ustanovení § 104 odst. 17 Zákona o elektronických komunikacích.
- 1.3 Překládka dle Smlouvy je vedena u společnosti CETIN pod označením „**VPIC Brno Líšeň zastávka Velatická**“, u Stavebníka pod označením „Most k autobusové zastávce MHD Velatická“.

2. PŘEDMĚT SMLOUVY

- 2.1 Předmětem Smlouvy je závazek společnosti CETIN zajistit Překládku a s ní související záležitosti v rozsahu Projektu a za podmínek stanovených Smlouvou a závazek Stavebníka, který Překládku vyvolal, společnosti CETIN uhradit všechny nezbytné náklady spojené s Překládkou, které by společnosti CETIN nevznikly, kdyby Překládka nebyla Stavebníkem vyvolána.

3. PŘEKLÁDKA A JEJÍ PODMÍNKY

- 3.1 Překládka bude realizována v rozsahu (územním a stavebnětechnickém) a na nemovitostech specifikovaných v CTN.
- 3.2 Předpoklady (podmínky) pro realizaci Překládky jsou:
 - (a) zajištění pravomocného územního rozhodnutí – rozhodnutí o umístění stavby Překládky a předání společnosti CETIN takového pravomocného rozhodnutí o umístění stavby nebo územního souhlasu Překládky, včetně jeho dokladové části,
 - (b) zajištění práv k užívání Překládkou dotčených nemovitostí, a to uzavření smlouvy o smlouvě budoucí o zřízení služebnosti s vlastníky Překládkou dotčených nemovitostí nebo vyvlastnění takového práva.

(vše dále jen „**Předpoklady pro realizaci Překládky**“).

- 3.3 Společnost CETIN není povinna zahájit realizaci Překládky dříve, než jsou zajištěny Předpoklady pro realizaci Překládky; bez zajištění Předpokladů pro realizaci Překládky nebude Překládka realizována.
- 3.4 Vlastníkem SEK, přeložené na základě Smlouvy, zůstává společnost CETIN.
- 3.5 Společnost CETIN je oprávněna realizaci Překládky pověřit jinou osobu. Je-li realizací Překládky a/nebo jednotlivými úkony Překládky pověřena jiná osoba, odpovídá společnost CETIN Stavebníkovi tak, jako by Překládku realizovala sama.

4. ZÁVAZKY SMLUVNÍCH STRAN

4.1 Společnost CETIN se zavazuje

(a) před realizací Překládky:

- (i) zajistit zpracování Projektu,
- (ii) podat žádost o vydání územního rozhodnutí – rozhodnutí o umístění stavby Překládky a učinit nezbytné kroky směřující k vydání rozhodnutí o umístění stavby Překládky,
- (iii) pokusit se uzavřít smlouvu o smlouvě budoucí o zřízení služebnosti a/nebo jinou smlouvu s vlastníky Překládkou dotčených nemovitostí, tzn. prokazatelně učinit vlastníkům Překládkou dotčených nemovitostí návrh takové smlouvy.

(b) po realizaci Překládky:

- (i) zajistit pro své potřeby dokumentaci skutečného provedení Překládky; dokumentace skutečného provedení Překládky nebude dokumentací skutečného provedení s náležitostmi dle vyhlášky č. 499/2006 Sb., o dokumentaci staveb, v účinném znění;
- (ii) zajistit vyhotovení geometrického plánu s vyznačením rozsahu služebnosti k Překládkou dotčeným nemovitostem;
- (iii) zajistit uzavření smluv o zřízení služebnosti s vlastníky Překládkou dotčených nemovitostí a vklad služebnosti dle smluv o zřízení služebnosti s vlastníky Překládkou dotčených nemovitostí do katastru nemovitostí.

4.2 Stavebník se zavazuje, před realizací Překládky:

- (i) po splnění Předpokladů pro realizaci Překládky, nejdříve však dva (2) měsíce od nabytí právní moci územního rozhodnutí – rozhodnutí o umístění stavby (Překládky), vyzvat písemně společnost CETIN k realizaci Překládky a oznámit společnosti CETIN stavební připravenost (dále jen „**Kvalifikovaná výzva**“).

4.3 Společnost CETIN se zavazuje zajistit realizaci Překládky do pěti (5) měsíců ode dne, kdy bude splněna poslední z následujících podmínek:

- (a) společnosti CETIN je doručena Kvalifikovaná výzva;
- (b) Stavebník uhradil náklady na Přípravu Překládky dle odst. 6.1 písm. (a) Smlouvy.

4.4 Stavebník bere na vědomí, že mezi společností CETIN a vlastníky Překládkou dotčených nemovitostí musí dojít s ohledem na ustanovení § 104 Zákona o elektronických komunikacích k úpravě vzájemných právních vztahů v podobě uzavření písemné smlouvy o budoucí smlouvě o zřízení služebnosti a po realizaci Překládky k uzavření smlouvy o zřízení služebnosti případně ke zřízení takového práva ve vyvlastňovacím řízení. Náhrady za zřízení služebností, které společnost CETIN vlastníkům Překládkou dotčených nemovitostí uhradí, bude Stavebník s ohledem na ustanovení § 104 odst. 17 Zákona o elektronických komunikacích povinen uhradit společnosti CETIN jako náklady

Číslo smlouvy CETIN: VPI/MJ/2022/00211

SAP S/4 Hana: 8030003720

Číslo smlouvy Stavebníka: 5422174363

Registr smluv: ANO

vzniklé společnosti CETIN v souvislosti s Překládkou. Stejně tak bude Stavebník povinen uhradit společnosti CETIN náklady za uhrazení správních poplatků za vklad služebností do katastru nemovitostí, případně náklady vzniklé společnosti CETIN v souvislosti s vyvlastňovacím řízením.

- 4.5 Stavebník se zavazuje poskytnout společnosti CETIN při uzavírání smluv o budoucí smlouvě o zřízení služebnosti a po realizaci Překládky při uzavírání smluv o zřízení služebnosti potřebnou součinnost.
- 4.6 Jakákoliv lhůta dle odst. 4.3 Smlouvy sjednaná k realizaci Překládky a/nebo sjednaná Smluvními stranami na základě Smlouvy se prodlužuje o dobu, po kterou je v prodlení Stavebník s plněním povinnosti dle Smlouvy a/nebo po kterou byla realizace Překládky přerušena nebo nemohla být zahájena z důvodu nikoliv na straně společnosti CETIN, a o další dobu, o kterou je lhůtu k realizaci Překládky třeba prodloužit v důsledku prodlení Stavebníka.
- 4.7 Dnem ukončení realizace Překládky je den, kdy je Stavebníkovi doručeno na adresu uvedenou v hlavičce Smlouvy nebo na adresu elektronické pošty uvedenou v čl. 8 Smlouvy oznámení o ukončení realizace Překládky. Smluvní strany ujednaly a souhlasí, že oznámení dle předchozí věty budou považovat za doručené pátým (5.) dnem od odeslání oznámení na adresu uvedenou v hlavičce Smlouvy nebo na adresu elektronické pošty uvedenou v čl. 8 Smlouvy.

5. NÁKLADY SPOJENÉ S PŘEKLÁDKOU

- 5.1 Stavebník je dle ustanovení § 104 odst. 17 Zákona o elektronických komunikacích povinen nést náklady Překládky dotčeného úseku SEK, přičemž takovými náklady jsou všechny nezbytné náklady vlastníka SEK, které by mu nevznikly, kdyby Překládka nebyla Stavebníkem vyvolána.
- 5.2 Výše nákladů Překládky stanovených na základě CTN činí ke dni uzavření Smlouvy **431.609,- Kč** (slovy: čtyři sta třicet jedna tisíc šest set devět korun českých). Specifikace těchto nákladů je uvedena v CTN. Stavebník bere na vědomí, že tato výše nákladů byla stanovena před vyhotovením Projektu na základě měrných nákladů společnosti CETIN (tj. je pouze orientační). Překládka dle Zákona o elektronických komunikacích je mimo předmět daně z přidané hodnoty.
- 5.3 Výše nákladů Překládky bude stanovena po vyhotovení Projektu, na jeho základě (dále jen „**Náklady Překládky stanovené na základě Projektu**“). Společnost CETIN do jednoho (1) měsíce od nabytí právní moci územního rozhodnutí – rozhodnutí o umístění stavby (Překládky) oznámí Stavebníkovi výši Nákladů Překládky stanovených na základě Projektu a ve stejné lhůtě předloží Stavebníkovi Projekt.
- 5.4 V případě, že v souvislosti s realizací Překládky společnosti CETIN vzniknou další nezbytné náklady na Překládku, které nejsou vyčísleny v odst. 5.2 Smlouvy, Stavebník se zavazuje je společnosti CETIN uhradit, za předpokladu, že nebudou zahrnuty v Nákladech Překládky stanovených na základě Projektu.

Může se jednat zejména, nikoliv však výlučně o:

- (a) náklady na náhrady za omezení vlastnického práva vlastníkům Překládkou dotčených nemovitostí dle uzavřených smluv o služebnosti a/nebo dle pravomocného rozhodnutí příslušného vyvlastňovacího úřadu o omezení vlastnického práva zřízením služebnosti rozhodnutím,

Číslo smlouvy CETIN: VPI/MJ/2022/00211
Číslo smlouvy Stavebníka: 5422174363

SAP S/4 Hana: 8030003720
Registr smluv: ANO

- (b) náklady související se zrušením a následným výmazem služebnosti (vázaností na nemovitostech dotčených původní, překládanou SEK) z katastru nemovitostí,
- (c) náklady na náhrady za omezené užívání lesního a půdního fondu včetně nákladů na vypracování výpočtu,
- (d) hydrogeologický, geologický, dendrologický a ostatní odborné posudky zpracované subjekty k tomu určenými,
- (e) náklady na koordinační výkresy, povodňové plány a zaměření, vyžadované dotčenými subjekty,
- (f) náklady na identifikaci parcel,
- (g) náklady na správní poplatky dle zákona č. 634/2004 Sb. o správních poplatcích, v účinném znění, které vzniknou společnosti CETIN v důsledku získávání potřebných správních rozhodnutí – povolení, které jsou nezbytné k realizaci Překládky,
- (h) náklady související se zvláštním užíváním veřejného prostranství, vyměřené v souvislosti s realizací Překládky podle zákona č. 565/1990 Sb., o místních poplatcích v účinném znění,
- (i) náklady související se zvláštním užíváním dle ustanovení § 25 zákona č. 13/1997 Sb., o pozemních komunikacích, v účinném znění,
- (j) náklady na peněžité plnění plynoucí z nájemních smluv, jejichž uzavření je nutné pro realizaci Překládky,
- (k) náklady související s majetkovými újmami, způsobenými na zemědělských plodinách v souvislosti s realizací Překládky,
- (l) náklady na ochranu komunikačních vedení a zařízení před přepětím a nadproudem, včetně odborného výpočtu a návrhu,
- (m) náklady související se záchranným archeologickým dohledem.

5.5 Výše nákladů na Překládku, bez ohledu na to, zda se jedná o náklady Překládky stanovené na základě CTN nebo o Náklady Překládky stanovené na základě Projektu se změní písemným oznámením společnosti CETIN o změně výše nákladů na Překládku doručeným Stavebníkovi (dále jen „**Oznámení o změně výše nákladů**“). Společnost CETIN je oprávněna Oznámení o změně výše nákladů učinit v každém kalendářním roce, ve kterém je Smlouva účinná, vždy však pouze jednou (1) za příslušný kalendářní rok. Společnost CETIN není povinna za trvání účinnosti Smlouvy učinit žádné Oznámení o změně výše nákladů.

6. PLATEBNÍ PODMÍNKY

6.1 Náklady spojené s Překládkou ve výši skutečně provedených prací a skutečně vynaložených nákladů dle odst. 5.3 a/nebo odst. 5.5 Smlouvy je Stavebník povinen uhradit na základě jednotlivých daňových dokladů (dále jen „**Faktura**“). Faktury budou společností CETIN vystaveny takto:

- (a) Faktura za Přípravu Překládky ve výši **66.419,- Kč** (slovy: šedesát šest tisíc čtyři sta devatenáct korun českých) bude společností CETIN vystavena do patnácti (15) dnů od předložení Projektu Stavebníkovi dle odst. 5.3 Smlouvy,
- (b) Faktura na doplatek nákladů souvisejících s Překládkou do patnácti (15) dnů od ukončení realizace Překládky dle odst. 4.7 Smlouvy.

6.2 Náklady společnosti CETIN uvedené v odst. 5.4 Smlouvy budou hrazeny Stavebníkem odděleně na základě samostatných Faktur vystavených společností CETIN.

6.3 Jakoukoliv Fakturu vystavenou společností CETIN dle Smlouvy a v souladu se Smlouvou je Stavebník povinen uhradit ve lhůtě třiceti (30) dnů ode dne doručení Faktury.

Číslo smlouvy CETIN: VPI/MJ/2022/00211
Číslo smlouvy Stavebníka: 5422174363

SAP S/4 Hana: 8030003720
Registr smluv: ANO


- 6.4 Faktury budou Stavebníkovi zasílány elektronicky, a to na e-mailovou adresu od-faktury@brno.cz nebo do datové schránky.
- 6.5 Náklady dle Smlouvy budou Stavebníkem hrazeny na účet společnosti CETIN uvedený v hlavičce Smlouvy, pokud nebude Fakturou vystavenou společností CETIN stanoveno jinak.
- 6.6 Stavebník se dostane do prodlení s uhrazením Faktury, pokud řádně a v souladu se Smlouvou účtovaná částka nebude nejpozději poslední den splatnosti Faktury připsána ve prospěch účtu společnosti CETIN.

7. SANKCE

- 7.1 Pro případ, že Stavebník bude v prodlení s úhradou některé částky, k jejíž úhradě je dle Smlouvy povinen, je povinen uhradit společnosti CETIN smluvní pokutu ve výši 0,3 % z dlužné částky za každý započatý den prodlení.
- 7.2 Smluvní pokuta je splatná do deseti (10) dnů ode dne doručení písemné výzvy příslušné Smluvní straně k její úhradě.
- 7.3 Zaplacením smluvní pokuty dle Smlouvy není dotčen nárok společnosti CETIN na náhradu skutečné škody a ušlého zisku v celém rozsahu způsobené škody.

8. KONTAKTNÍ A ODPOVĚDNÉ OSOBY SMLUVNÍCH STRAN

- 8.1 Za společnost CETIN:

 

- 8.2 Za Stavebníka:
ve věcech smluvních:



9. Odstoupení od smlouvy

- 9.1 Společnost CETIN je oprávněna, aniž by tím omezila jakákoli svá jiná práva nebo možnosti nápravy dle Smlouvy, odstoupit od Smlouvy v případech stanovených v odst. 9.2 Smlouvy tím, že doručí Stavebníkovi písemné oznámení o odstoupení. Odstoupení

Číslo smlouvy CETIN: VPI/MJ/2022/00211
Číslo smlouvy Stavebníka: 5422174363

SAP S/4 Hana: 8030003720
Registr smluv: ANO

je účinné okamžikem jeho doručení Stavebníkovi, není-li v odstoupení stanoveno pozdější datum jeho účinnosti.

- 9.2 Dostane-li se Stavebník do prodlení s úhradou jakékoliv platby dle Smlouvy a toto prodlení trvá déle než třicet (30) dnů, je společnost CETIN oprávněna od Smlouvy odstoupit.
- 9.3 Odstoupí-li společnost CETIN dle odst. 9.2 Smlouvy, je Stavebník povinen uhradit společnosti CETIN veškeré náklady společnosti CETIN již vzniklé v souvislosti s plněním ze Smlouvy.
- 9.4 Stavebník je oprávněn od Smlouvy odstoupit do 30 dnů od doručení písemného oznámení dle Čl. 5 bodu 5.3 této smlouvy v případě, že výše Nákladů Překládky stanovených na základě Projektu bude vyšší o více jak 10 % než výše nákladů Překládky stanovených na základě CTN.
- 9.5 Odstoupí-li Stavebník od Smlouvy dle odst. 9.4 Smlouvy, je Stavebník povinen uhradit společnosti CETIN veškeré náklady společnosti CETIN již vzniklé v souvislosti s plněním ze Smlouvy.
- 9.6 Pokud ve Smlouvě není výslovně stanoveno jinak, Smluvní strany sjednávají, že odstoupit od Smlouvy lze pouze způsobem a z důvodů stanovených ve Smlouvě, čímž Smluvní strany výslovně vylučují příslušná ustanovení občanského zákoníku, která upravují možnosti odstoupení od Smlouvy.
- 9.7 Odstoupením od Smlouvy nezanikají zejména případné nároky Smluvních stran na zaplacení úroků z prodlení, smluvních pokut, náhradu škody a dalších nákladů vzniklých na základě Smlouvy či v souvislosti s ní; dále nezanikají ustanovení Smlouvy, která vzhledem ke své povaze mají trvat i po ukončení Smlouvy.

10. ROZVAZOVACÍ PODMÍNKA

- 10.1 Kvalifikovaná výzva musí být doručena společnosti CETIN nejpozději do dvou (2) let od uzavření Smlouvy. Marné uplynutí této lhůty je rozvazovací podmínkou platnosti a účinnosti Smlouvy dle ustanovení § 548 odst. 2 občanského zákoníku.
- 10.2 Smlouva zanikne prvním dnem následujícím po uplynutí dvou (2) let od uzavření Smlouvy, aniž by v této lhůtě byla společnosti CETIN doručena řádná Kvalifikovaná výzva učiněná za splnění podmínek uvedených v odst. 4.2 Smlouvy.
- 10.3 Zanikne-li Smlouva rozvazovací podmínkou, je Stavebník povinen uhradit společnosti CETIN veškeré náklady společnosti CETIN již vzniklé v souvislosti s plněním Smlouvy do doby zániku Smlouvy rozvazovací podmínkou.
- 10.4 Zánikem Smlouvy touto rozvazovací podmínkou nezanikají případné nároky Smluvních stran na zaplacení úroků z prodlení, smluvních pokut, náhradu škody a dalších nákladů vzniklých na základě Smlouvy či v souvislosti s ní; dále nezanikají ustanovení Smlouvy, která vzhledem ke své povaze mají trvat i po zániku Smlouvy.

11. OCHRANA OSOBNÍCH ÚDAJŮ

- 11.1 Za účelem plnění práv a povinností vyplývajících ze Smlouvy nebo vzniklých v souvislosti se Smlouvou si Smluvní strany navzájem předávají nebo mohou předávat osobní údaje (dále jen „Osobní údaje“) ve smyslu čl. 4 odst. 1 Nařízení Evropského parlamentu a

Číslo smlouvy CETIN: VPI/MJ/2022/00211
 Číslo smlouvy Stavebníka: 5422174363

SAP S/4 Hana: 8030003720
 Registr smluv: ANO

Rady (EU) č. 2016/679 ze dne 27. dubna 2016, o ochraně fyzických osob v souvislosti se zpracováním osobních údajů a o volném pohybu těchto údajů a o zrušení směrnice 95/46/ES (obecné nařízení o ochraně osobních údajů) (dále jen „**GDPR**“) subjektů údajů, kterými jsou zejména zástupci, zaměstnanci nebo zákazníci druhé Smluvní strany či jiné osoby pověřené druhou Smluvní stranou k výkonu či plnění práv a povinností vyplývajících ze Smlouvy nebo vzniklých v souvislosti se Smlouvou. Přijímající Smluvní strana je tak vzhledem k předávaným Osobním údajům v pozici správce.

- 11.2 Účelem předání Osobních údajů je plnění Smlouvy. Smluvní strany prohlašují, že předávané Osobní údaje budou zpracovávat pouze k naplnění tohoto účelu, a to v souladu s platnými právními předpisy, zejména v souladu s GDPR.
- 11.3 Smluvní strany prohlašují, že pro předání Osobních údajů druhé Smluvní straně disponují platným právním titulem v souladu s čl. 6 odst. 1 GDPR.
- 11.4 Smluvní strany berou na vědomí, že za účelem plnění Smlouvy může docházet k předání Osobních údajů z přijímající Smluvní strany třetí osobě, zejména osobě, prostřednictvím které přijímající Smluvní strana vykonává či plní práva a povinnosti vyplývající ze Smlouvy nebo vzniklá v souvislosti se Smlouvou. Za plnění povinností ze Smlouvy se považuje zejména provádění Překládky a s ní souvisejících záležitostí v rozsahu a za podmínek stanovených Smlouvou.
- 11.5 Předávající Smluvní strana zajistila nebo zajistí splnění veškerých zákonných podmínek nezbytných pro předání Osobních údajů vůči subjektům údajů, zejména informuje subjekty údajů o skutečnosti, že došlo k předání konkrétních Osobních údajů přijímající Smluvní straně, a to za účelem plnění Smlouvy. V případě, že přijímající Smluvní stranou je společnost CETIN, předávající Smluvní strana seznámí subjekty údajů rovněž i s podmínkami zpracování Osobních údajů, včetně rozsahu zvláštních práv subjektu údajů, které jsou uvedeny v Zásadách zpracování osobních údajů dostupných na adrese <https://www.cetin.cz/zasady-ochrany-osobnich-udaju>. Splnění povinností uvedené v tomto odstavci je předávající Smluvní strana povinna přijímající Smluvní straně na výzvu písemně doložit.

12. ZÁVĚREČNÁ USTANOVENÍ

- 12.1 Smlouva nabývá platnosti dnem podpisu oběma Smluvními stranami a účinnosti dnem následujícím po dni jejího uveřejnění dle zákona č. 340/2015 Sb., o zvláštních podmínkách účinnosti některých smluv, uveřejňování těchto smluv a o registru smluv (zákon o registru smluv), v účinném znění (dále jen „**Zákon o registru smluv**“). Stavebník se zavazuje nejpozději do dvaceti (20) dnů od uzavření Smlouvy uveřejnit její obsah a tzv. metadata a splnit další povinnosti v souladu se Zákonem o registru smluv. Stavebník se zavazuje doručit společnosti CETIN potvrzení o uveřejnění Smlouvy dle Zákonu o registru smluv vydané správcem registru smluv nejpozději následující den po jeho obdržení. Nebude-li Smlouva uveřejněna v souladu se Zákonem o registru smluv ani do tří (3) měsíců od jejího uzavření, zavazuje se Stavebník uzavřít se společností CETIN novou smlouvu, která svým obsahem bude hospodářsky odpovídat znění Smlouvy (přičemž určení lhůt, dob a termínů bude odpovídat tomuto principu a časovému posunu), a to do sedmi (7) dnů od doručení výzvy společnosti CETIN Stavebníkovi. Ujednání tohoto odstavce nabývá účinnosti dnem uzavření Smlouvy.
- 12.2 Vztahy ze Smlouvy vyplývající i vztahy Smlouvou neupravené se řídí právním řádem České republiky, zejména občanským zákoníkem.

Číslo smlouvy CETIN: VPI/MJ/2022/00211
Číslo smlouvy Stavebníka: 5422174363

SAP S/4 Hana: 8030003720
Registr smluv: ANO

12.3 Písemným stykem či pojmem „písemně“ se pro účely Smlouvy rozumí předání zpráv jedním z těchto způsobů:

- (a) v listinné podobě;
- (b) e-mailovou zprávou s uznávaným elektronickým podpisem dle zák. č. 297/2016 Sb., o službách vytvářejících důvěru pro elektronické transakce, v účinném znění;
- (c) e-mailovou zprávou zaslanou na adresu kontaktních osob, tak jak jsou specifikovány v čl. 8 Smlouvy.

Smluvní strany ujednaly, že pro případ změny Smlouvy dle odst. 12.6 Smlouvy, věta první a pro případ odstoupení od Smlouvy se nepoužije způsob uvedený pod písmenem (b) a (c).

12.4 Smluvní strany se zavazují vyvinout maximální úsilí k odstranění vzájemných sporů, vzniklých na základě Smlouvy nebo v souvislosti se Smlouvou, a k jejich vyřešení zejména prostřednictvím jednání odpovědných osob nebo jiných pověřených subjektů. Nedohodnou-li se Smluvní strany na způsobu řešení vzájemného sporu, má každá ze Smluvních stran právo uplatnit svůj nárok u příslušného soudu České republiky.

12.5 Smluvní strany si nepřejí, aby nad rámec ustanovení Smlouvy byla jakákoliv práva a povinnosti dovozovány z dosavadní či budoucí praxe zavedené mezi Smluvními stranami či zvyklostí zachovávaných obecně či v odvětví týkajícím se předmětu plnění Smlouvy, ledaže je ve Smlouvě výslovně sjednáno jinak. Vedle shora uvedeného si Smluvní strany potvrzují, že si nejsou vědomy žádných dosud mezi nimi zavedených obchodních zvyklostí či praxe.

12.6 Smlouva může být měněna pouze písemně, a to právními jednáními Smluvních stran výslovně označenými za dodatky ke Smlouvě s podpisy osob oprávněných jednat za Smluvní strany na téže listině; změna jinou formou je vyloučena. Smluvní strany ujednaly a souhlasí, že ujednání věty předchozí, část za středníkem se neuplatní pro případ Oznámení o změně výše nákladů dle odst. 5.5 Smlouvy.

12.7 Smluvní strany se dohodly na vyloučení aplikace následujících ustanovení občanského zákoníku:

- § 557;
- § 1767 odst. 2;
- § 1740 odst. 2 druhá věta a odst. 3; a
- § 1743.

12.8 Smluvní strany na sebe v souladu s § 1765 odst. 2 občanského zákoníku přebírají nebezpečí změny okolností.

12.9 S odkazem na příslušná ustanovení občanského zákoníku, zejména ustanovení § 1881 a § 1895 občanského zákoníku, není Stavebník oprávněn převést či postoupit Smlouvu ani jakákoli svá práva nebo povinnosti ze Smlouvy nebo z její části třetí osobě bez předchozího písemného souhlasu společnosti CETIN.

12.10 Smlouva obsahuje úplné ujednání o předmětu Smlouvy a všech náležitostech, které Smluvní strany měly a chtěly ve Smlouvě ujednat, a které považují za důležité pro závaznost Smlouvy. Žádný projev Smluvních stran učiněný při jednání o Smlouvě ani projev učiněný po uzavření Smlouvy nesmí být vykládán v rozporu s výslovnými ustanoveními Smlouvy a nezakládá žádný závazek žádné ze Smluvních stran.

Číslo smlouvy CETIN: VPI/MJ/2022/00211

Číslo smlouvy Stavebníka: 5422174363

SAP S/4 Hana: 8030003720

Registr smluv: ANO

12.11 Smluvní strany souhlasí a potvrzují si, že údaje uvedené ve Smlouvě nejsou předmětem obchodního tajemství a zároveň nejsou informacemi požívajícími ochrany důvěrnosti majetkových poměrů.

12.12 Společnost CETIN přijala a dodržuje interní korporátní compliance program navržený tak, aby byl zajištěn soulad činnosti společnosti CETIN s platnými a účinnými právními předpisy, pravidly etiky a morálky, a zahrnující opatření, jejichž cílem je předcházení a odhalování porušování uvedených předpisů a pravidel (program Corporate Compliance - <https://www.cetin.cz/corporate-compliance>).

Stavebník (a jakákoliv fyzická nebo právnická osoba, která s ním spolupracuje a kterou využívá pro plnění povinností z této Smlouvy nebo v souvislosti s jejím uzavřením a realizací, tj. pracovníci, zástupci nebo externí spolupracovníci) ctí a dodržuje platné a účinné právní předpisy včetně mezinárodních smluv, základní morální a etické principy. Stavebník odmítá jakékoliv delikt ní jednání a tohoto se zdržuje. Stavebník prohlašuje, že podle jeho nejlepšího vědomí a svědomí on ani žádný jeho pracovník, zástupce nebo externí spolupracovník neporušili v souvislosti s uzavřením této Smlouvy žádný platný a účinný právní předpis. Stavebník prohlašuje, že jeho činnost je legální a veškeré jeho prostředky pocházejí výhradně z legálních zdrojů.

Stavebník je povinen činit veškerá náležitá opatření a vyvíjet co největší úsilí, aby zabránil tomu, že on nebo jakýkoli jeho pracovník, zástupce nebo externí spolupracovník poruší v souvislosti s realizací této Smlouvy jakýkoliv platný a účinný právní předpis.

Aniž by byla dána jakákoliv souvislost s předmětem činnosti dle této Smlouvy, Stavebník prohlašuje, že uplatňuje a bude uplatňovat veškerá náležitá opatření a že vyvíjí a bude vyvíjet co největší úsilí, aby v rámci jeho činnosti nebo zájmu nedošlo k jednání nebo situaci, která by způsobila takové významné ohrožení nebo narušení jeho reputace, jež by mohlo mít negativní dopad na reputaci s ním spolupracujících subjektů.

Vystupuje-li Stavebník pro společnost CETIN nebo jejím jménem, dává dodržování uvedených zásad najevo.

12.13 Smlouva je vyhotovena ve třech (3) vyhotoveních, z nichž každé má platnost originálu. Stavebník obdrží dvě (2) vyhotovení a CETIN obdrží jedno (1) vyhotovení.

12.14 Součástí Smlouvy jsou následující Přílohy:

Příloha č. 1 - CTN

Doložka


Smlouva byla schválena Radou města Brna na schůzi č. R8/241 dne 12. října 2022.

CETIN: 10. 11. 2022

Stavebník:

V Brně dne _____

V Brně dne 14. 11. 2022

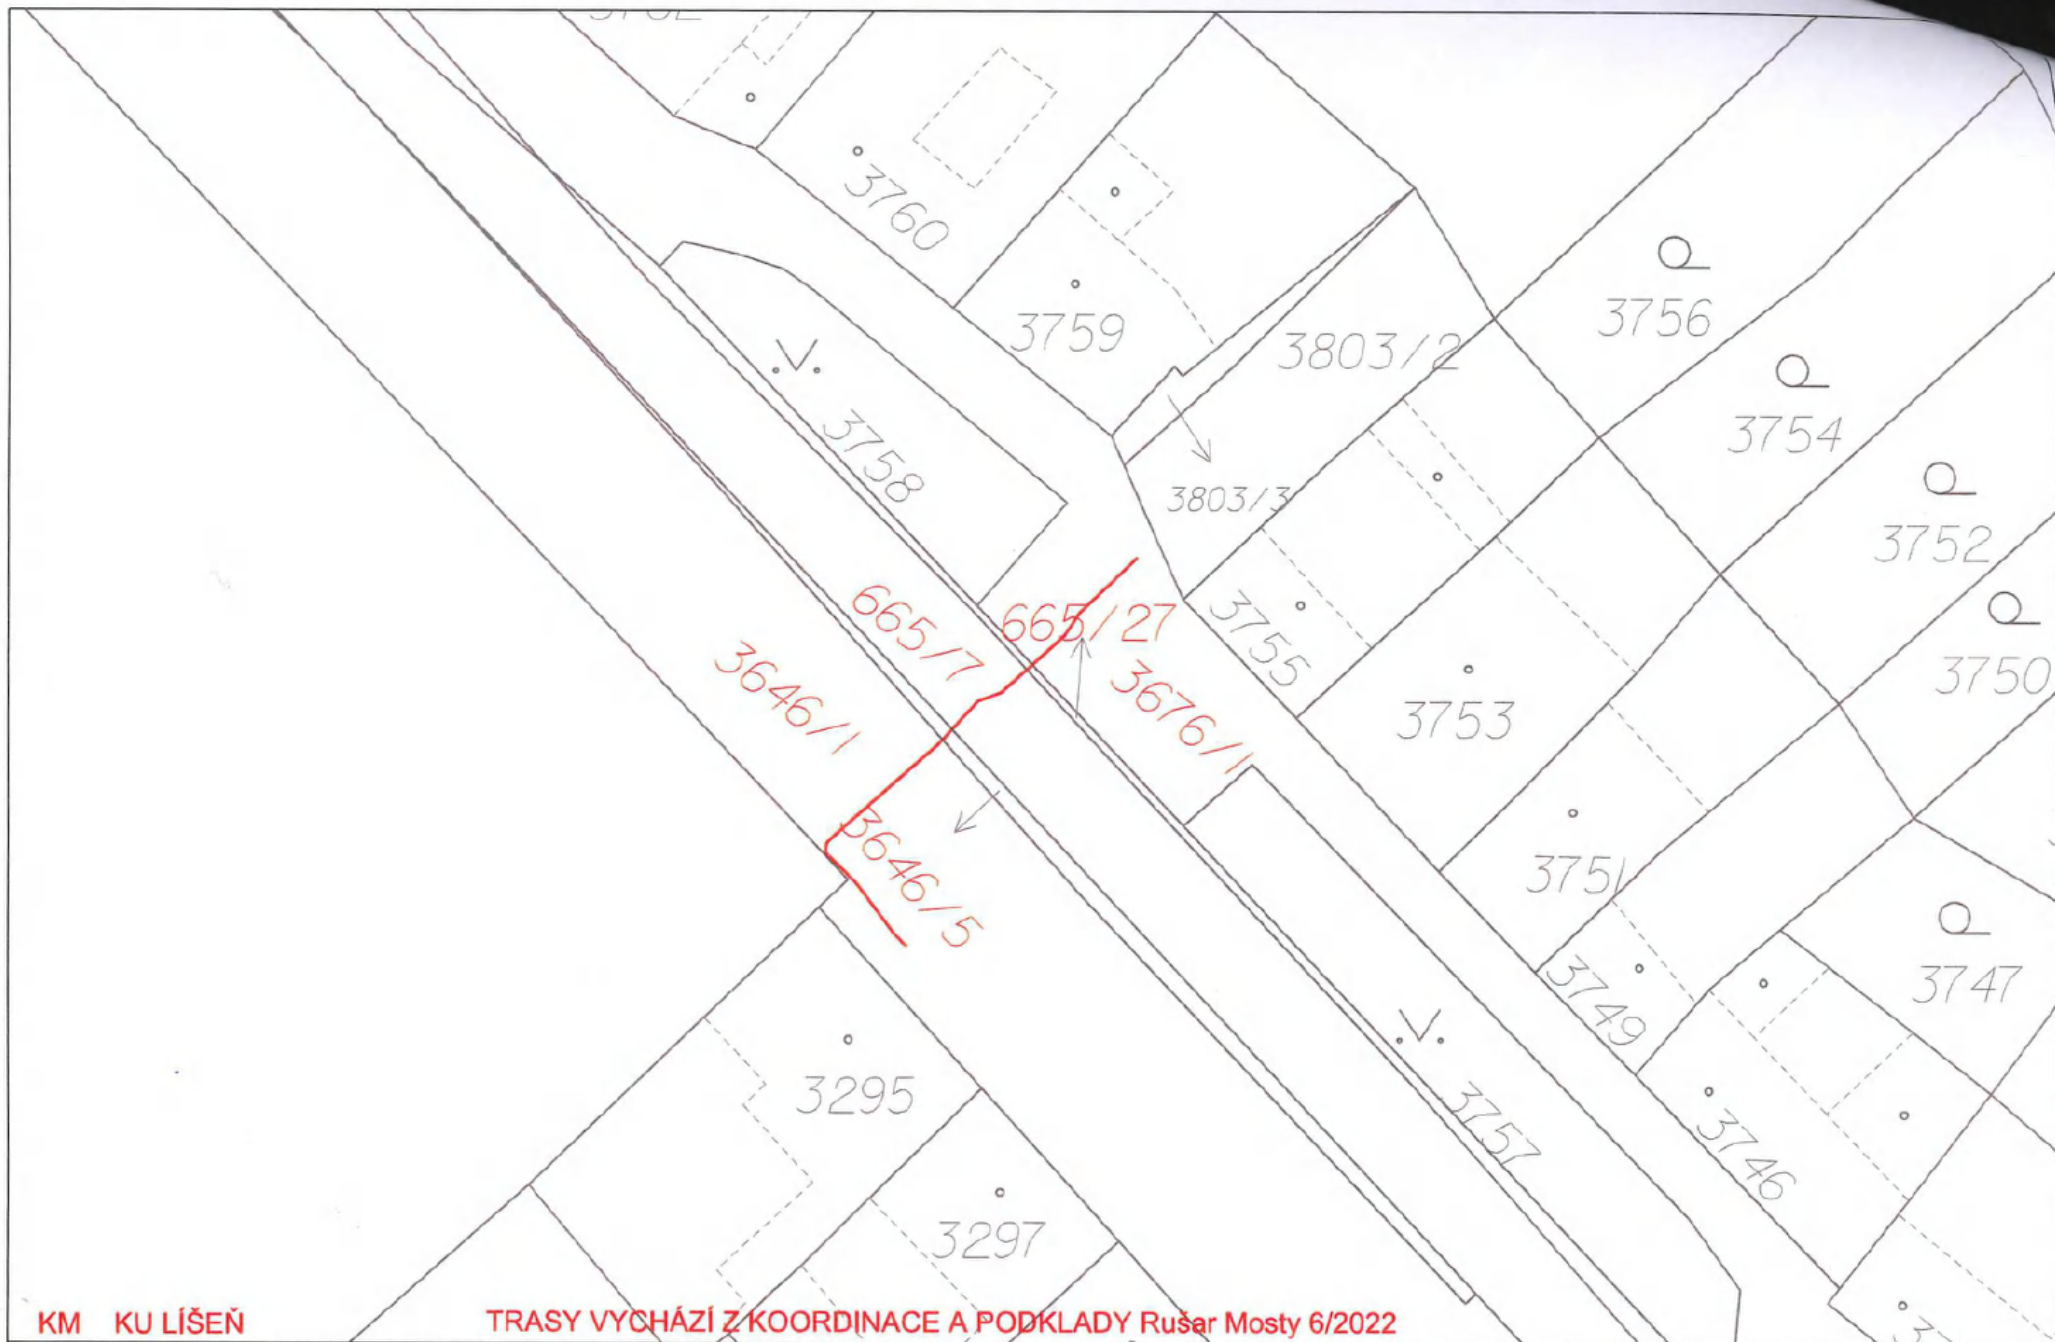

KM KU LÍŠEŇ

TRASY VYCHÁZÍ Z KOORDINACE A PODKLADY Rušar Mosty 6/2022


AKCE: VPIC Brno Líšeň zastávka Velatická

F:A3

DATUM: 7/2022

MĚŘÍTKO 1:250


ZPRACOVATEL: VEGACOM a.s.

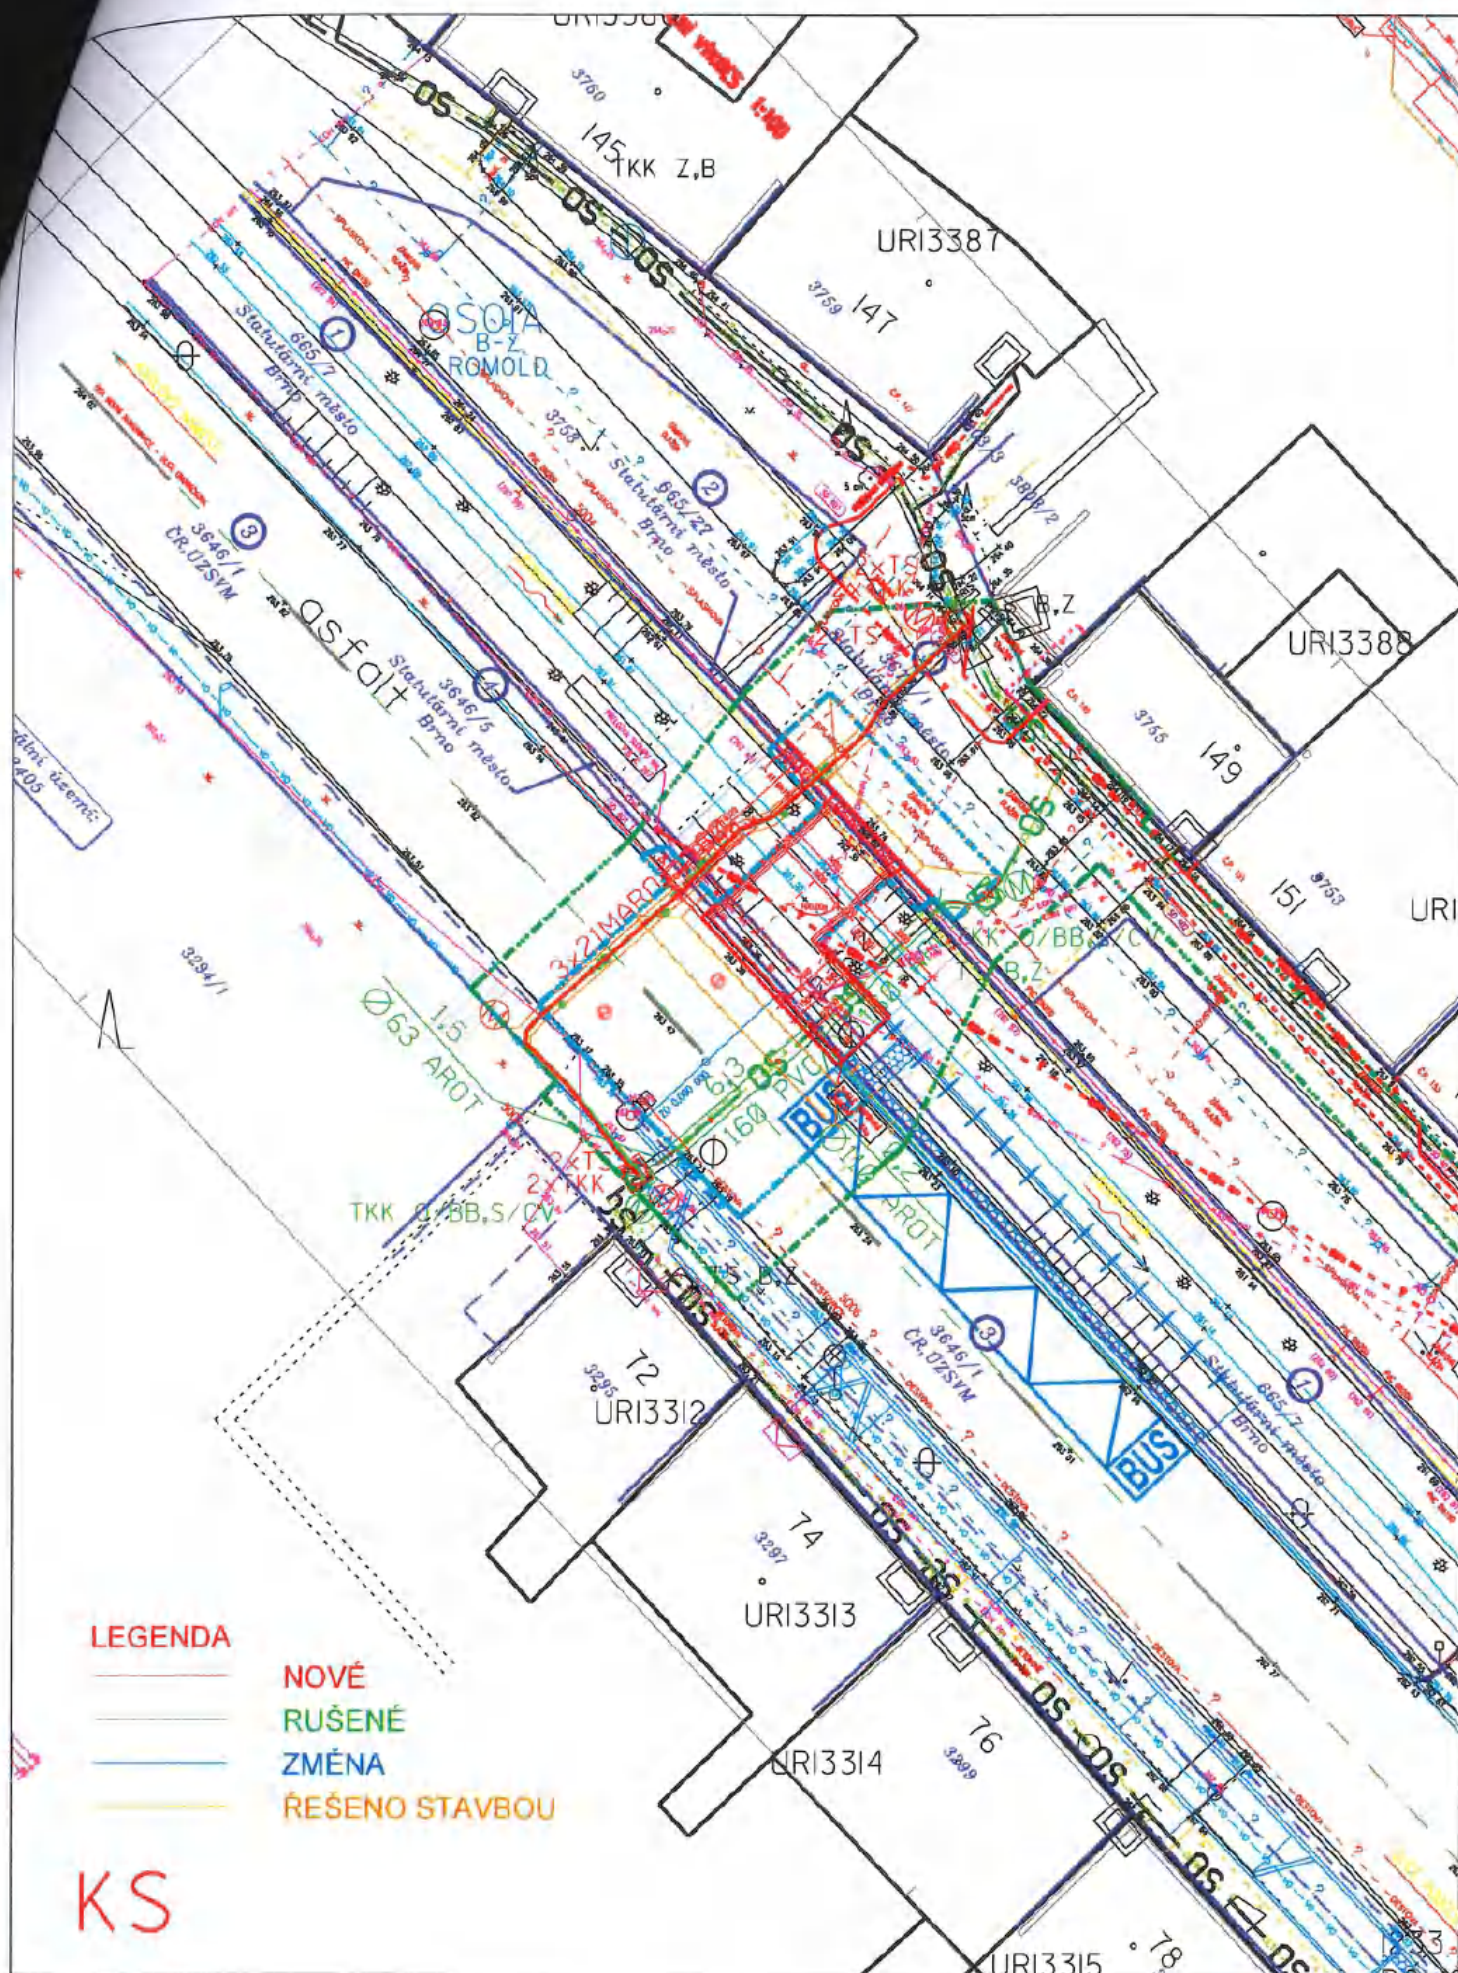



Brno Lišeň

Mapa

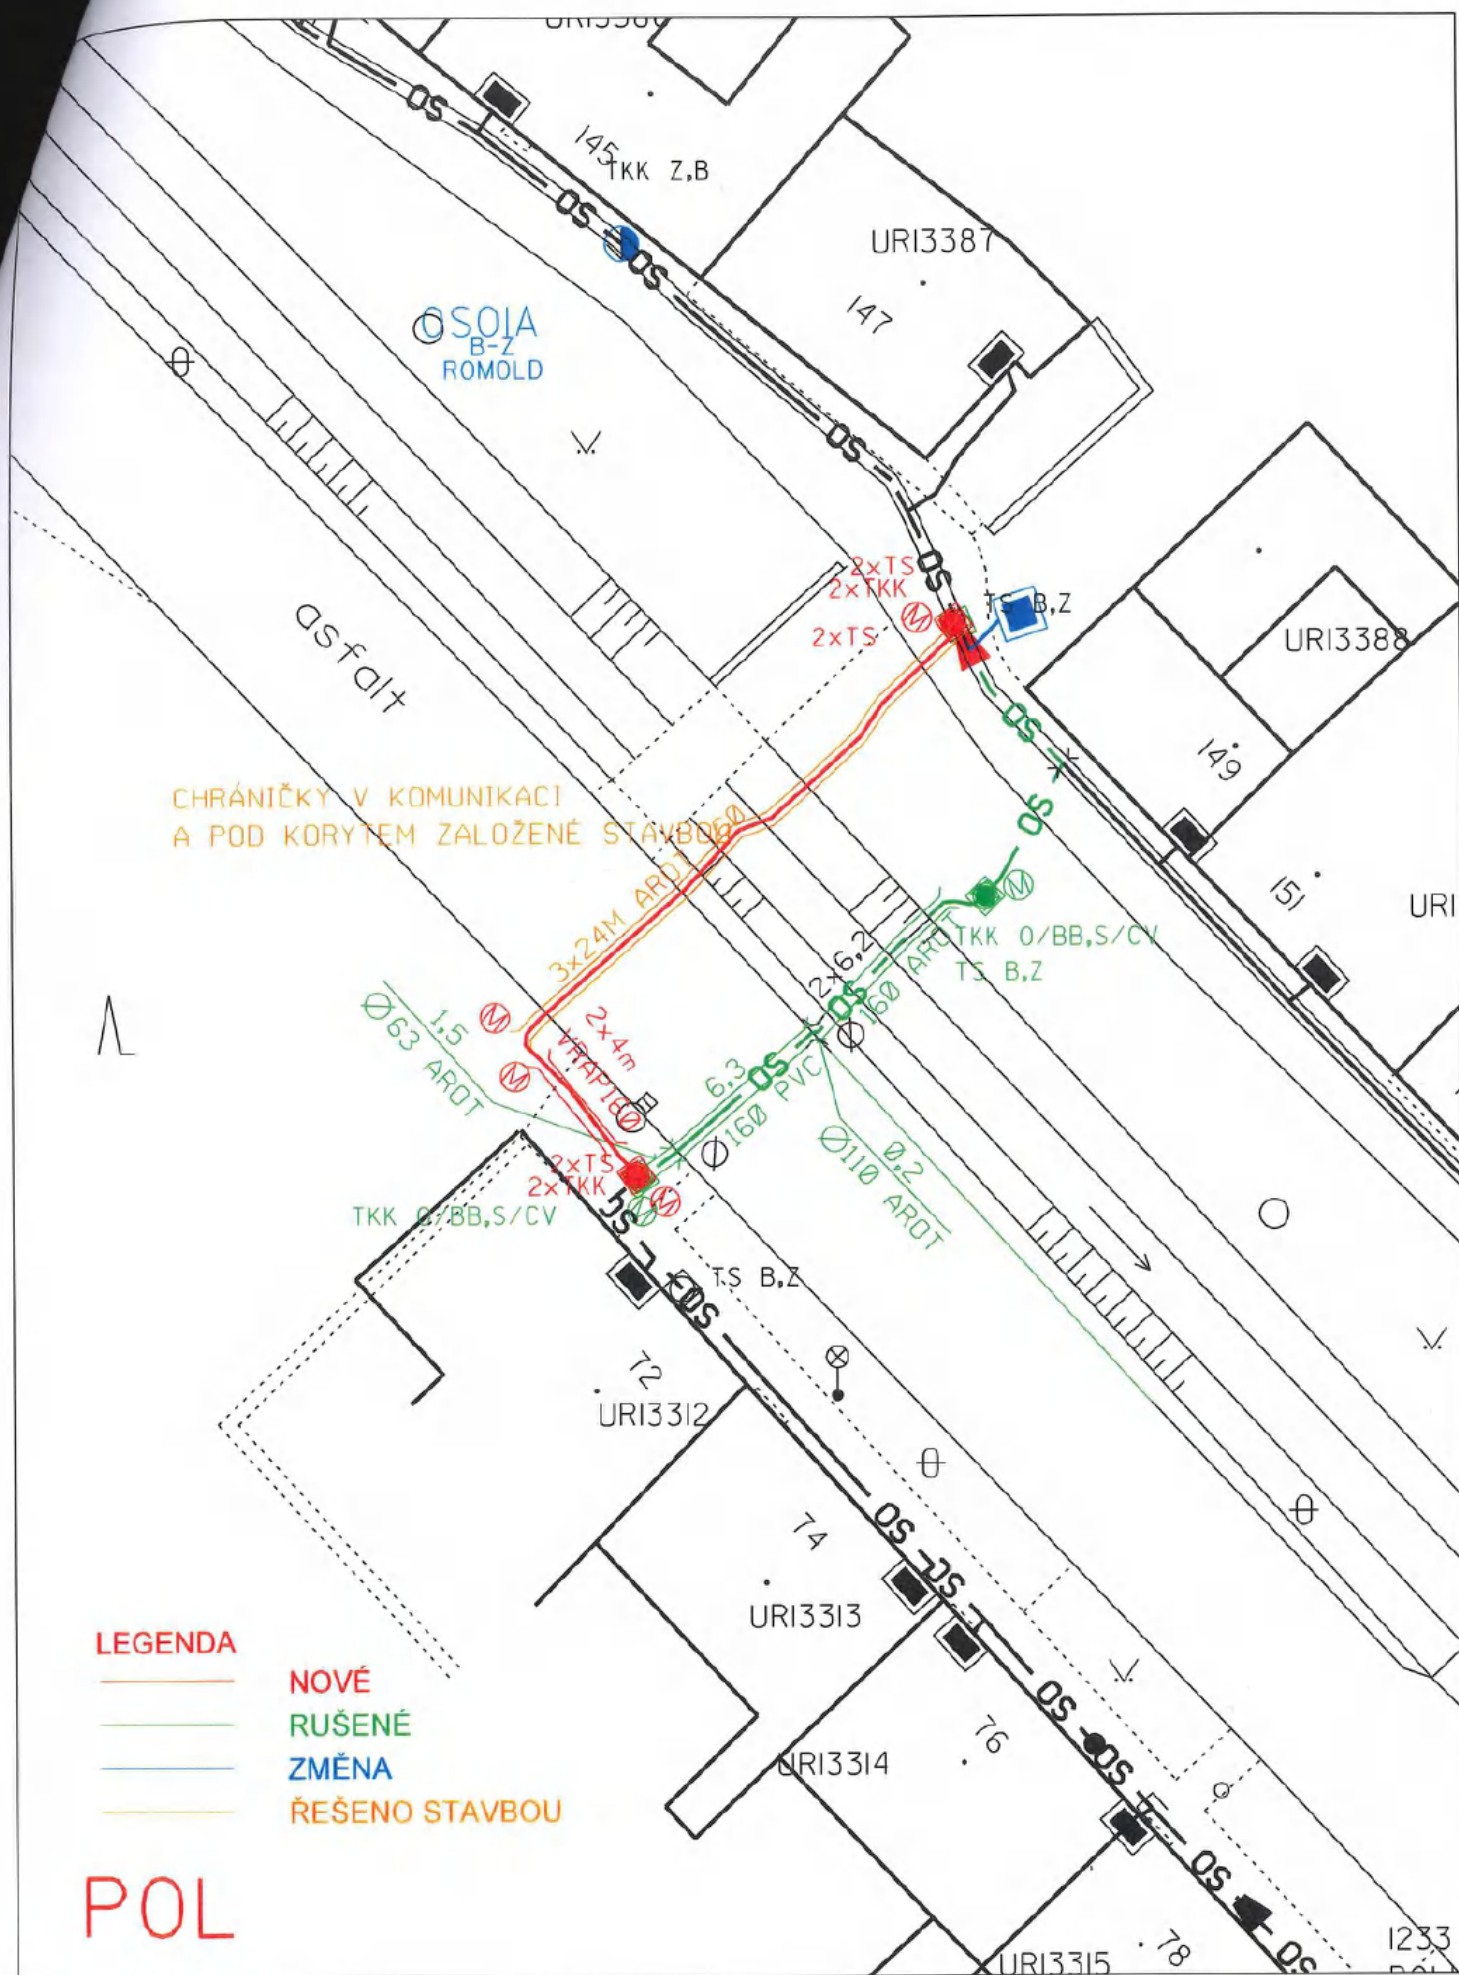

VPIC Brno Líšeň zastávka Velatická

Technická zpráva

2.1 Vstupní podklady:

Požadavek IPMS int.č. 45038/22/0025 na zpracování CTN: VPIC Brno Líšeň zastávka Velatická

2.2 Navrhované řešení:

Překládka SEK CETIN v Brně Líšni na ul. Ondráčkova vyvolaná stavbou autobusové zastávky a mostu přes Líšeňský potok.

Stávající stav:

MET:

MET kabely:

1. PPFLE 50XN0,4
2. PPFLE 100XN0,4

HDPE:

1. HDPE40 B (s OK 674 A11 02)
2. HDPE40 Z (prázdné)
3. HDPE40 S/CV (Pouze přes komunikaci)
4. HDPE40 O/BB (Pouze přes komunikaci)

OK:

674 A11 02 – OFS 96 MIDIA D (provařeno 48vláken)

Návrh řešení:

Bude provedena nová trasa pod komunikací a pod korytem potoka. Zhotovitel mostku založil pod korytem potoka a v komunikaci 3x AROT160 viz příloha. Nové vedení bude založeno do těchto chrániček.

Kabely:

1. PPFLE 50XN0,4 - v nové trase bude instalována kabelová vložka PPFLE 50XN0,4 a spojky XAGA 500.
2. PPFLE 100XN0,4 - v nové trase bude instalována kabelová vložka PPFLE 50XN0,4 a spojky XAGA 500.

HDPE:

1. HDPE40 B (s OK 674 A11 02) v nové trase bude nahrazena HDPE40 O/BB – napojeno na původní HDPE40 B.
2. HDPE40 Z (prázdné)- v nové trase bude nahrazena HDPE40 C/BB – napojeno na původní HDPE40 Z.
3. HDPE40 S/CV (Pouze přes komunikaci) – v nové trase bude nahrazena v celé délce HDPE40 O/B.
4. HDPE40 O/BB (Pouze přes komunikaci) v nové trase bude nahrazena v celé délce HDPE40 C/B.

OK – 674 A11 02 – OFS 96 MIDIA D bude vyfouknuto od OS01a COYOTE RUNT IN LINE cca 100m a zafouknut zpět k OS a provařen 1:1.

Chráničku do mostu založila stavba – SUPER-KRETE – 3xPE150.

Technické řešení navržené v CTN zohledňuje pouze podklady dodané k vytvoření CTN. Případné další podmínky správců sítí, majitelů pozemků, a další, které nebyly předány ke zpracování CTN nebyly zohledněny.

Výkopy budou zasypány původní zeminou – jiné hloubky a výměna zeminy není rozpočtována!

Minimálně 42 dní dopředu je nutné zažádat o PEW!

Na akci bude zpracována PD vč. Stavebního titulu.

2.3 Popis tras

viz. přiložené podklady

VVN: ne

El. trakce: ne

Vodní toky: ano

2.4 Použitá technologie:

HDPE40, PPFLE, XAGA 500

Minimarker Ball

2.5 Použité předpisy:

TPP 2001-1 (TP 69a) - Výstavba přístupových sítí -
Metalické kabely (část I.)

TPP 2001-2 (TP 69b) - Výstavba přístupových sítí -
Metalické kabely (část II.)

TPP 2001-3 (TP 69c) - Výstavba přístupových sítí -
Metalické kabely (část III.)

TA 10 (I.-III.) - Výstavba nadzemních sítí

ČSN 736005 - Prostorové uspořádání sítí technického vybavení

ČSN 334050 - Podzemní sdělovací vedení

ČSN 341100 - Křižovatky a souběhy vedení

Výkop, položení a obsazení chráničky je v souladu s ČSN 73 6005

2.6 Koordinace:

Stavebník: Statutární město Brno, Dominikánské náměstí 196/1, IČ:44992785, DIČ 44992785

Ve věcech smluvních

2.7 Ostatní:

PD: ANO _ zajistí zhotovitel překládky spol. Vegacom

ÚR: ANO _ zajistí zhotovitel překládky spol. Vegacom

GEO zaměření: ANO _ zajistí zhotovitel překládky spol. Vegacom

Vytyčení nové trasy SEK: ANO _ zajistí zhotovitel překládky spol. Vegacom

VBŘ: ANO _ zajistí zhotovitel překládky spol. Vegacom

GP: ANO _ zajistí zhotovitel překládky spol. Vegacom

SoUZ: Ne

PEW: ANO _ zajistí zhotovitel překládky spol. Vegacom

Před vlastním zahájením prací je nutno zajistit PEW (přerušeni optických) - min. 42 dnů

RZ je povinný oznámit zahájení výkopových prací a pozvat ke kontrole před záhozem výkopů PC a pracovníka provozní složky spol. CETIN.

Kabelové spojky budou umístěny v nepojízdných plochách a budou opatřeny detekčními markery miniBall.

Měření:

metalické kabely = před provedením překládky bude na metalických kabelech provedeno kontrolní stejnosměrné měření vybraných párů (cca 10%). Po provedení překládky bude provedeno standardní měření na celém profilu kabelů.

optický kabel = před provedením překládky bude na OK provedeno kontrolní měření vybraných vláken (cca 10%). Po provedení překládky bude provedeno standardní měření na celém profilu vláken kabelu.

Specifikace nákladů VPIC Brno Líšeň zastávka Velatická

PPD - Propočet projektové dokumentace

Ceník: α VP VEGACOM 2021 - Ostatní STAND. - 2022.09

Položková 2022.09

Název stavby: **45038/22/0025 VPIC Brno Líšeň zastávka Velatická**

Číslo SPP prvku:

Zhotovitel PD:

KPO: JMO

HOST: Brno - Líšeň

VUJ: Líšeň

Rekapitulace nákladů:

PŘÍPRAVA	58 753,70 Kč
ZEMNÍ PRÁCE	37 573,00 Kč
MONTÁŽ	260 963,89 Kč
GEODETICKÉ PRÁCE PŘÍPRAVA	0,00 Kč
GEODETICKÉ PRÁCE REALIZACE	11 069,79 Kč
VĚCNÁ BŘEMENA PŘÍPRAVA	6 665,22 Kč
VĚCNÁ BŘEMENA REALIZACE	25 922,48 Kč
PROVOZNÍ PRÁCE	0,00 Kč
MATERIÁL DOD. CETIN	532,24 Kč
MATERIÁL VYŘAZENÝ	0,00 Kč
MATERIÁL ZHOTOVITELE - Vykazovaný	29 128,52 Kč
MATERIÁL ZHOTOVITELE - Nevykazovaný	0,00 Kč
POPLATKY	1 000,00 Kč

Celkové náklady: 431 608,84 Kč

STAVEBNÍ ČINNOST 343 217,20 Kč

NESTAVEBNÍ ČINNOST 88 391,64 Kč

Seznam položek

Číslo SAP	Stavební činnost	Název položky	Množství	Celková cena
PŘÍPRAVA				
958210		Návrh cenový a technický bez projednání	1.00 ks	6 171,50 Kč
953634		Projekt tlkm liniové metalické sítě	1.00 ks	16 622,20 Kč
	PD Zóna I (do - 0,100 km)			
954635		Získání pravomocného rozhodnutí o umístění stavby	1.00 ks	35 960,00 Kč
ZEMNÍ PRÁCE				
951624 S		Čištění stáv.kab.prost.bez kom. - stavba	72.00 m	3 872,16 Kč
954970 S		Pokládka PE nebo vrapované chráničky	8.00 m	191,20 Kč
958554 S		Práce zemní do 50 m-ostatní činnosti	1.00 ks	5 647,08 Kč
955577 S		Rýha v chodníku 35/50-70	10.00 m	5 876,10 Kč
955578 S		Rýha v chodníku rozšíření o10cm	30.00 m	5 041,80 Kč
954956 S		Rýha vjezd kostky 35/70-90	10.00 m	10 590,30 Kč
954966 S		Rýha vjezd kostky 35/70-90rozš. o 10 cm	20.00 m	5 763,00 Kč
955054 S		Vytyčení trasy podél silnice,železnice	44.00 m	591,36 Kč
MONTÁŽ				

958306 S	Kalibrace a tlaková zkouška trubky - stavba	148.00 m	587,56 Kč
958308 S	Měření jednostranné OTDR (1625 nm) - stavba	56.00 ks	9 676,80 Kč
958310 S	Měření oboustranné OTDR (1310, 1550 a 1625 nm) - s	56.00 ks	26 542,32 Kč
958314 S	Měření přímou metodou (1310, 1550 a 1625 nm) - sta	56.00 ks	4 747,68 Kč
952649 S	Měření stejnosměrné během stavby- první čtyřka	4.00 ks	711,84 Kč
952650 S	Měření stejnosměrné během stavby - další čtyřka	163.00 ks	6 694,41 Kč
952644 S	Měření střídavé během stavby - další čtyřka	148.00 ks	4 052,24 Kč
952643 S	Měření střídavé během stavby - první čtyřka	2.00 ks	191,64 Kč
952647 S	Měření útlumu během stavby- první čtyřka	2.00 ks	355,92 Kč
954999 S	Montáž jedné čtyřky s jednostr.číslování	150.00 ks	4 107,00 Kč
955000 S	Montáž jedné čtyřky s oboustr.číslováním	100.00 ks	3 422,00 Kč
955255 S	Montáž koncovky mechan.rozeb. s/bez vent	4.00 ks	156,36 Kč
955268 S	Montáž podzemní tratě síťové metalické	35960.00 JV	35 960,00 Kč
rozpočtová rezerva			
955282 S	Montáž spojky smrštiteľné nad 50 čtyřek	2.00 ks	3 833,16 Kč
955281 S	Montáž spojky smrštiteľné do 50 čtyřek	1.00 ks	1 300,53 Kč
955284 S	Montáž spojky, redukce mechanické rozeb	4.00 ks	208,48 Kč
952602 S	Montáž trubky úložné	148.00 m	2 649,20 Kč
954992 S	Montáž úložných kabelů do 300 XN	40.00 m	1 642,80 Kč
954991 S	Montáž úložných kabelů do 50 XN	40.00 m	1 150,80 Kč
958592 S	Provádění PEW v maintenance window	3.00 ks	87 018,15 Kč
958557 S	Realizace optické akce-ostatní činnosti	1.00 ks	18 088,26 Kč
958331 S	Svaření jednotlivého vlákna v transportní a metropolit	48.00 ks	20 348,64 Kč
955298 S	Ukončení jedné čtyřky v rozvaděči	50.00 ks	1 369,00 Kč
955259 S	Ukončení kabelu v rozvaděči	1.00 ks	397,00 Kč
955306 S	Úprava spojky	1.00 ks	1 734,46 Kč
958469 S	Uvedení stavby do provozu	5262.56 JV	5 262,56 Kč
958336 S	Zafukování/vyfukování OK do 144 vl. do HDPE trubky	200.00 m	5 268,00 Kč
958558 S	Zkouška trhací	1.00 ks	2 838,89 Kč
958556 S	Zpracování dok. skut. provedení nad 50 m	1.00 ks	5 749,37 Kč
955066 S	Zrušení spojky smrštiteľné do 50 čtyř.	1.00 ks	903,53 Kč
955067 S	Zrušení spojky smrštiteľné nad 50 čtyř	2.00 ks	2 683,22 Kč
955081 S	Zrušení ukončení jedné čtyřky v rozvad.	50.00 ks	956,50 Kč
955083 S	Zrušení ukončení kabelu v rozvaděči	1.00 ks	164,27 Kč
955041 S	Zrušení úložných kabelů do 50 XN	10.00 m	191,30 Kč
GEODETICKÉ PRÁCE REALIZACE			
955278 S	Provedení geodetického měření pro tratě síťové	4960.00 JV	4 960,00 Kč
Vytyčení nové trasy SEK			
956284 S	Zaměření trasy pro stavbu do 100m	1.00 ks	6 109,79 Kč
VĚCNÁ BŘEMENA PŘÍPRAVA			
955313	Uzavření sml. o SB o VBŘ	2.00 ks	6 665,22 Kč
VĚCNÁ BŘEMENA REALIZACE			
958747 S	Plán geom.pro VBŘ do 200m vč.(kus=100m)	1.00 ks	3 949,76 Kč
954830	Projednání Smlouvy o zřízení věcného břemene	10000.00 JV	10 000,00 Kč
Náhrada za VBŘ odhadovaná			
Přesná výše náhrad za zřízení služebnosti (věcného břemene) nebo způsob jejího určení, bude známa po uzavření smlouvy o smlouvě budoucí o zřízení služebnosti se všemi vlastníky dotčených nemovitostí.			
955315	Uzavření sml.na zákl.SSB a přípr.vkl.VBŘ	2.00 ks	5 184,06 Kč
958085	Zajištění vkladu/výmazu věcného břemene do/z KN	2.00 ks	6 788,66 Kč

POPLATKY

955367

Poplatky k podzemním tratím síť.metalic.

1000.00 JV

1 000,00 Kč

poplatek za vyřízení ÚR

Limitka materiálu

Číslo SAP	Stavební činnost	Název položky	Množství	Celková cena
MATERIÁL DOD. CETIN				
303003 S	Spojka trubky HDPE 40mm Plasson		4.00 ks	532,24 Kč
MATERIÁL ZHOTOVITELE - Vykazovaný				
303918 S	Deska krycí plast. 300x1000 mm		20.00 ks	831,00 Kč
303795 S	Fólie výstražná 220mm PE oranžová		10.00 m	42,10 Kč
303813 S	Fólie výstražná 330mm PE oranžová		30.00 m	144,60 Kč
300110 S	Kabel plastový TCEPKPFLE 100x4x0,4		40.00 m	10 464,40 Kč
300109 S	Kabel plastový TCEPKPFLE 50x4x0,4		40.00 m	5 352,00 Kč
400299 S	Kapesníček čistící S 4557 - Z201 A 267		48.00 ks	192,96 Kč
302788 S	Koncovka trubky 40 mm Plasson		4.00 ks	461,64 Kč
302550 S	Mini Marker 1401 3M Ball		4.00 ks	885,24 Kč
312417 S	Modul konektor. 4000-25P		20.00 ks	1 011,60 Kč
323050 S	Ochrana svarů trubičková PSS45-1, 45mm		48.00 ks	261,12 Kč
313249 S	Průchodka spojky Coyote 2x vstup 11-15mm		1.00 ks	710,78 Kč
303251 S	Průchodka těsnící D 40mm Jackmoon		1.00 ks	98,08 Kč
312881 S	Spojka kabelová XAGA 500 55/12- 300/FLE		1.00 ks	787,94 Kč
312889 S	Spojka kabelová XAGA 500 75/15- 400/FLE		1.00 ks	792,29 Kč
320295 S	Spojka smršťovací XAGA 500-125/30-460		1.00 ks	1 311,78 Kč
300027 S	Trubka HDPE 40/33 černá -2x bílé pruhy		37.00 m	1 206,94 Kč
300024 S	Trubka HDPE 40/33 černá -bílý pruh		37.00 m	1 206,94 Kč
300036 S	Trubka HDPE 40/33 oranž. -2x bílé pruhy		37.00 m	1 206,94 Kč
300032 S	Trubka HDPE 40/33 oranžová -bílý pruh		37.00 m	1 206,94 Kč
302467 S	Trubka vrapovaná 160/137 s lankem		8.00 m	858,16 Kč
303222 S	Vodič prop. SMclip-autok. C1 10114-C1L35		1.00 ks	95,07 Kč
MATERIÁL ZHOTOVITELE - Nevykazovaný				
304267 S	Páska lepící iz. 19mmx20mx0,15mm černá		5.00 ks	0,00 Kč