

**Smlouva o budoucí smlouvě o zřízení služebnosti**

uzavřená podle ustanovení § 1785 ve spojení s § 1257 a násl. zákona č. 89/2012 Sb., občanský zákoník, v platném znění

mezi těmito smluvními stranami:

Kraj Vysočina, se sídlem v Jihlavě, Žižkova 57, 587 33 Jihlava
zastoupený hejtmánem kraje MUDr. Jiřím Běhounkem
k podpisu smlouvy pověřen Ing. Libor Joukl, náměstek hejtmána pro oblast majetku,
dopravy a silničního hospodářství
IČ: 708 90 749
DIČ: CZ70890749
na straně budoucího povinného ze služebnosti

a

VoKa - ekologické stavby, spol. s r.o., se sídlem Spojovací 1539, Humpolec, 39601
jednající Jiří Choutka, jednatel společnosti
IČ: 46680331
DIČ: CZ46680331
zapsaná v obchodním rejstříku Krajského soudu v Českých Budějovicích,
oddíl C, č. vložky 1601.
na straně budoucího oprávněného ze služebnosti

takto:

Článek I.
Předmět smlouvy

1. Budoucí povinný ze služebnosti je na základě zákona č. 157/2000 Sb. o přechodu některých věcí, práv a závazků z majetku České republiky do majetku krajů a Rozhodnutí Ministerstva dopravy a spojů č. 3796/01-9-KM ze dne 10. 9. 2001 výhradním vlastníkem pozemku par. č 2342/4 v katastrálním území Humpolec a obci Humpolec (dále jen „pozemek“). Předmětný pozemek je zapsán u Katastrálního úřadu pro Vysočinu, katastrální pracoviště Pelhřimov v katastru nemovitostí pro uvedené k. ú. a obec na LV 3805.
2. Budoucí oprávněný ze služebnosti má v úmyslu vybudovat a provozovat na pozemku stavbu „Propojení vodovodu Bioagra s vodojemem Bernard, uložení vodovodního potrubí“ (dále jen „stavba“). Rozsah a umístění stavby je orientačně vyznačen nákresem trasy na snímku mapy, který tvoří nedílnou součást této smlouvy.
3. Budoucí povinný ze služebnosti souhlasí se stavbou na pozemku. Při realizaci stavby je budoucí oprávněný ze služebnosti povinen šetřit majetek vlastníka pozemku. Dále se zavazuje, že výkopové práce a uvedení pozemku do původního stavu budou realizovány v souladu s právními předpisy upravujícími ochranu přírody a krajiny.
4. Budoucí oprávněný ze služebnosti se výslovně zavazuje, že do 90 dnů ode dne vydání kolaudačního souhlasu nebo předávacího protokolu od příslušné příspěvkové organizace předloží budoucímu povinnému geometrický plán, kterým bude služebnost zaměřena. Geometrický plán se nesmí významně odchýlit od snímku mapy, do kterého byl zakreslen rozsah a umístění stavby. Budoucí oprávněný i budoucí povinný se touto smlouvou zavazují, že neprodleně po předložení geometrického plánu přistoupí k uzavření smlouvy o zřízení

služebnosti, jejíž podstatné náležitosti jsou uvedeny v článku II. této smlouvy. Nedodržení této lhůty nemá za následek zánik práva na uzavření smlouvy o zřízení služebnosti.

Článek II. Podstatné náležitosti smlouvy o zřízení služebnosti

1. Smluvní strany se dohodly, že smlouvou o zřízení služebnosti bude zřízena služebnost užívání pozemku, ve prospěch oprávněného, spočívající ve zřízení a provozování stavby na pozemku.
2. Oprávněný ze služebnosti má v souvislosti se zřízením a provozem stavby právo vstupovat a vjíždět na pozemek, uvedený v čl. I. odst. 1. této smlouvy, za účelem prohlídky a údržby stavby. Rozsah služebnosti bude stanoven geometrickým plánem, který na svůj náklad pořídí oprávněný. Uvedený geometrický plán bude nedílnou součástí smlouvy o zřízení služebnosti.
3. Oprávněný právo odpovídající služebnosti přijme a vlastník pozemku bude povinen toto právo strpět.
4. Služebnost se sjednává úplatně.
Výše úplaty za zřízení služebnosti vyplývá ze způsobu zásahu do majetku Kraje Vysočina a její výše se bude řídit Pravidly Rady Kraje Vysočina pro zřizování služebností na majetku Kraje Vysočina. Celková částka bude určena na základě rozsahu dotčení pozemku dle geometrického plánu a sazby podle Pravidel, platných ke dni uzavření smlouvy o zřízení služebnosti.
5. Správní poplatek za vklad práva odpovídajícího služebnosti uhradí oprávněný.
6. Služebnost bude sjednána na dobu, po kterou bude oprávněným provozována stavba na pozemku vlastníka. V případě, že oprávněný ze služebnosti převede tuto stavbu na jiného vlastníka, vyjma případu přeměny oprávněného jako právnické osoby, je oprávněný povinen do 30 dnů ode dne převodu oznámit povinnému nového vlastníka stavby.
7. Oprávněný a povinný následně uzavřou dohodu o zrušení služebnosti s tím, že náklady související se zrušením služebnosti hradí oprávněný.
8. O uzavření smlouvy o zřízení služebnosti, ve prospěch oprávněného spočívající ve zřízení, provozování a údržbě stavby v rozsahu zaměřeném geometrickým plánem, bude v souladu s ustanovením § 59 odst. 3 zákona č. 129/2000 Sb., o krajích, v platném znění rozhodovat usnesením Rada Kraje Vysočina.
9. Smluvní strany berou na vědomí, že právo odpovídající služebnosti nabude oprávněný vkladem práva s právními účinky k okamžiku podání návrhu na vklad do katastru nemovitostí u Katastrálního úřadu pro Vysočinu, katastrálního pracoviště Pelhřimov.

Článek III. Povinnosti budoucího oprávněného při zřízení, provozování a údržbě stavby

1. Budoucí oprávněný se zavazuje písemně, v souladu se zákonem, oznámit příslušné příspěvkové organizaci, která majetek užívá, každý zásah a účel zásahu na pozemku budoucího povinného, ke kterému je oprávněn z této smlouvy a šetřit co nejvíce jeho majetek. Pokud z důsledku existence služebnosti vznikne výstavbou, údržbou a opravami

stavby, ze strany budoucího oprávněného, ale i nezaviněně, tj. provozní závadou, straně vlastníka zatěžované nemovitosti škoda a znehodnocení pozemku, ponese náklady na jejich odstranění budoucí oprávněný, případně zajistí nápravu v plném rozsahu.

2. Budoucí oprávněný se zavazuje, že stavba bude vybudována dle schválené projektové dokumentace.
3. V případě, že nebude budoucím oprávněným ze služebnosti do tří let od podpisu této smlouvy započata stavba, uvedená v článku I. bod 2., na uvedeném pozemku, ruší se tato smlouva o budoucí smlouvě o zřízení služebnosti od samého počátku.

Článek IV. Závěrečná ustanovení


1. Skutečnosti ve smlouvě blíže nespecifikované se řídí příslušnými ustanoveními zákona č. 89/2012 Sb., občanský zákoník, v platném znění.
2. Tato smlouva je vyhotovena ve 4 stejnopisech, z nichž po dvou výtiscích je určeno pro budoucího oprávněného a budoucího povinného.
3. Podpisem smlouvy o budoucí smlouvě o zřízení služebnosti oběma smluvními stranami vzniká budoucímu oprávněnému právo realizovat uvažovanou stavbu na pozemku.
4. Smlouva o budoucí smlouvě o zřízení služebnosti nabývá platnosti a účinnosti dnem podpisu smluvními stranami.
5. O uzavření smlouvy o budoucí smlouvě o zřízení služebnosti bylo v souladu s ustanovením § 59 odst. 3 zákona č. 129/2000 Sb., o krajích, ve znění pozdějších předpisů rozhodnuto usnesením Rady Kraje Vysočina 1134/21/2016/RK dne 14. 6. 2016.
6. Smluvní strany této smlouvy prohlašují, že si smlouvu o budoucí smlouvě o zřízení služebnosti přečetly, že je uzavírána po vzájemném projednání, podle jejich pravé a svobodné vůle, určitě, vážně a srozumitelně, nikoli v tísní ani za nápadně nevýhodných podmínek. Na důkaz toho připojují podpisy svých zástupců.
7. Budoucí oprávněný výslovně souhlasí se zveřejněním celého textu této smlouvy na veřejně přístupných webových stránkách Kraje Vysočina.

V Humpolci dne 13. 7. 2016
Za budoucího oprávněného

V Jihlavě dne 29. 06. 2016
Za budoucího povinného

VoKa spol. s r.o.
ekologické stavby
Spojovací 1539, 396 01 Humpolec
tel/fax 365 537 468 ②
IČO: 46680331, DIČ: CZ46680331
.....
Jiří Choutka

.....
Ing. Libor Joukl
náměstek hejtmána pro oblast
majetku, dopravy a silničního hospodářství

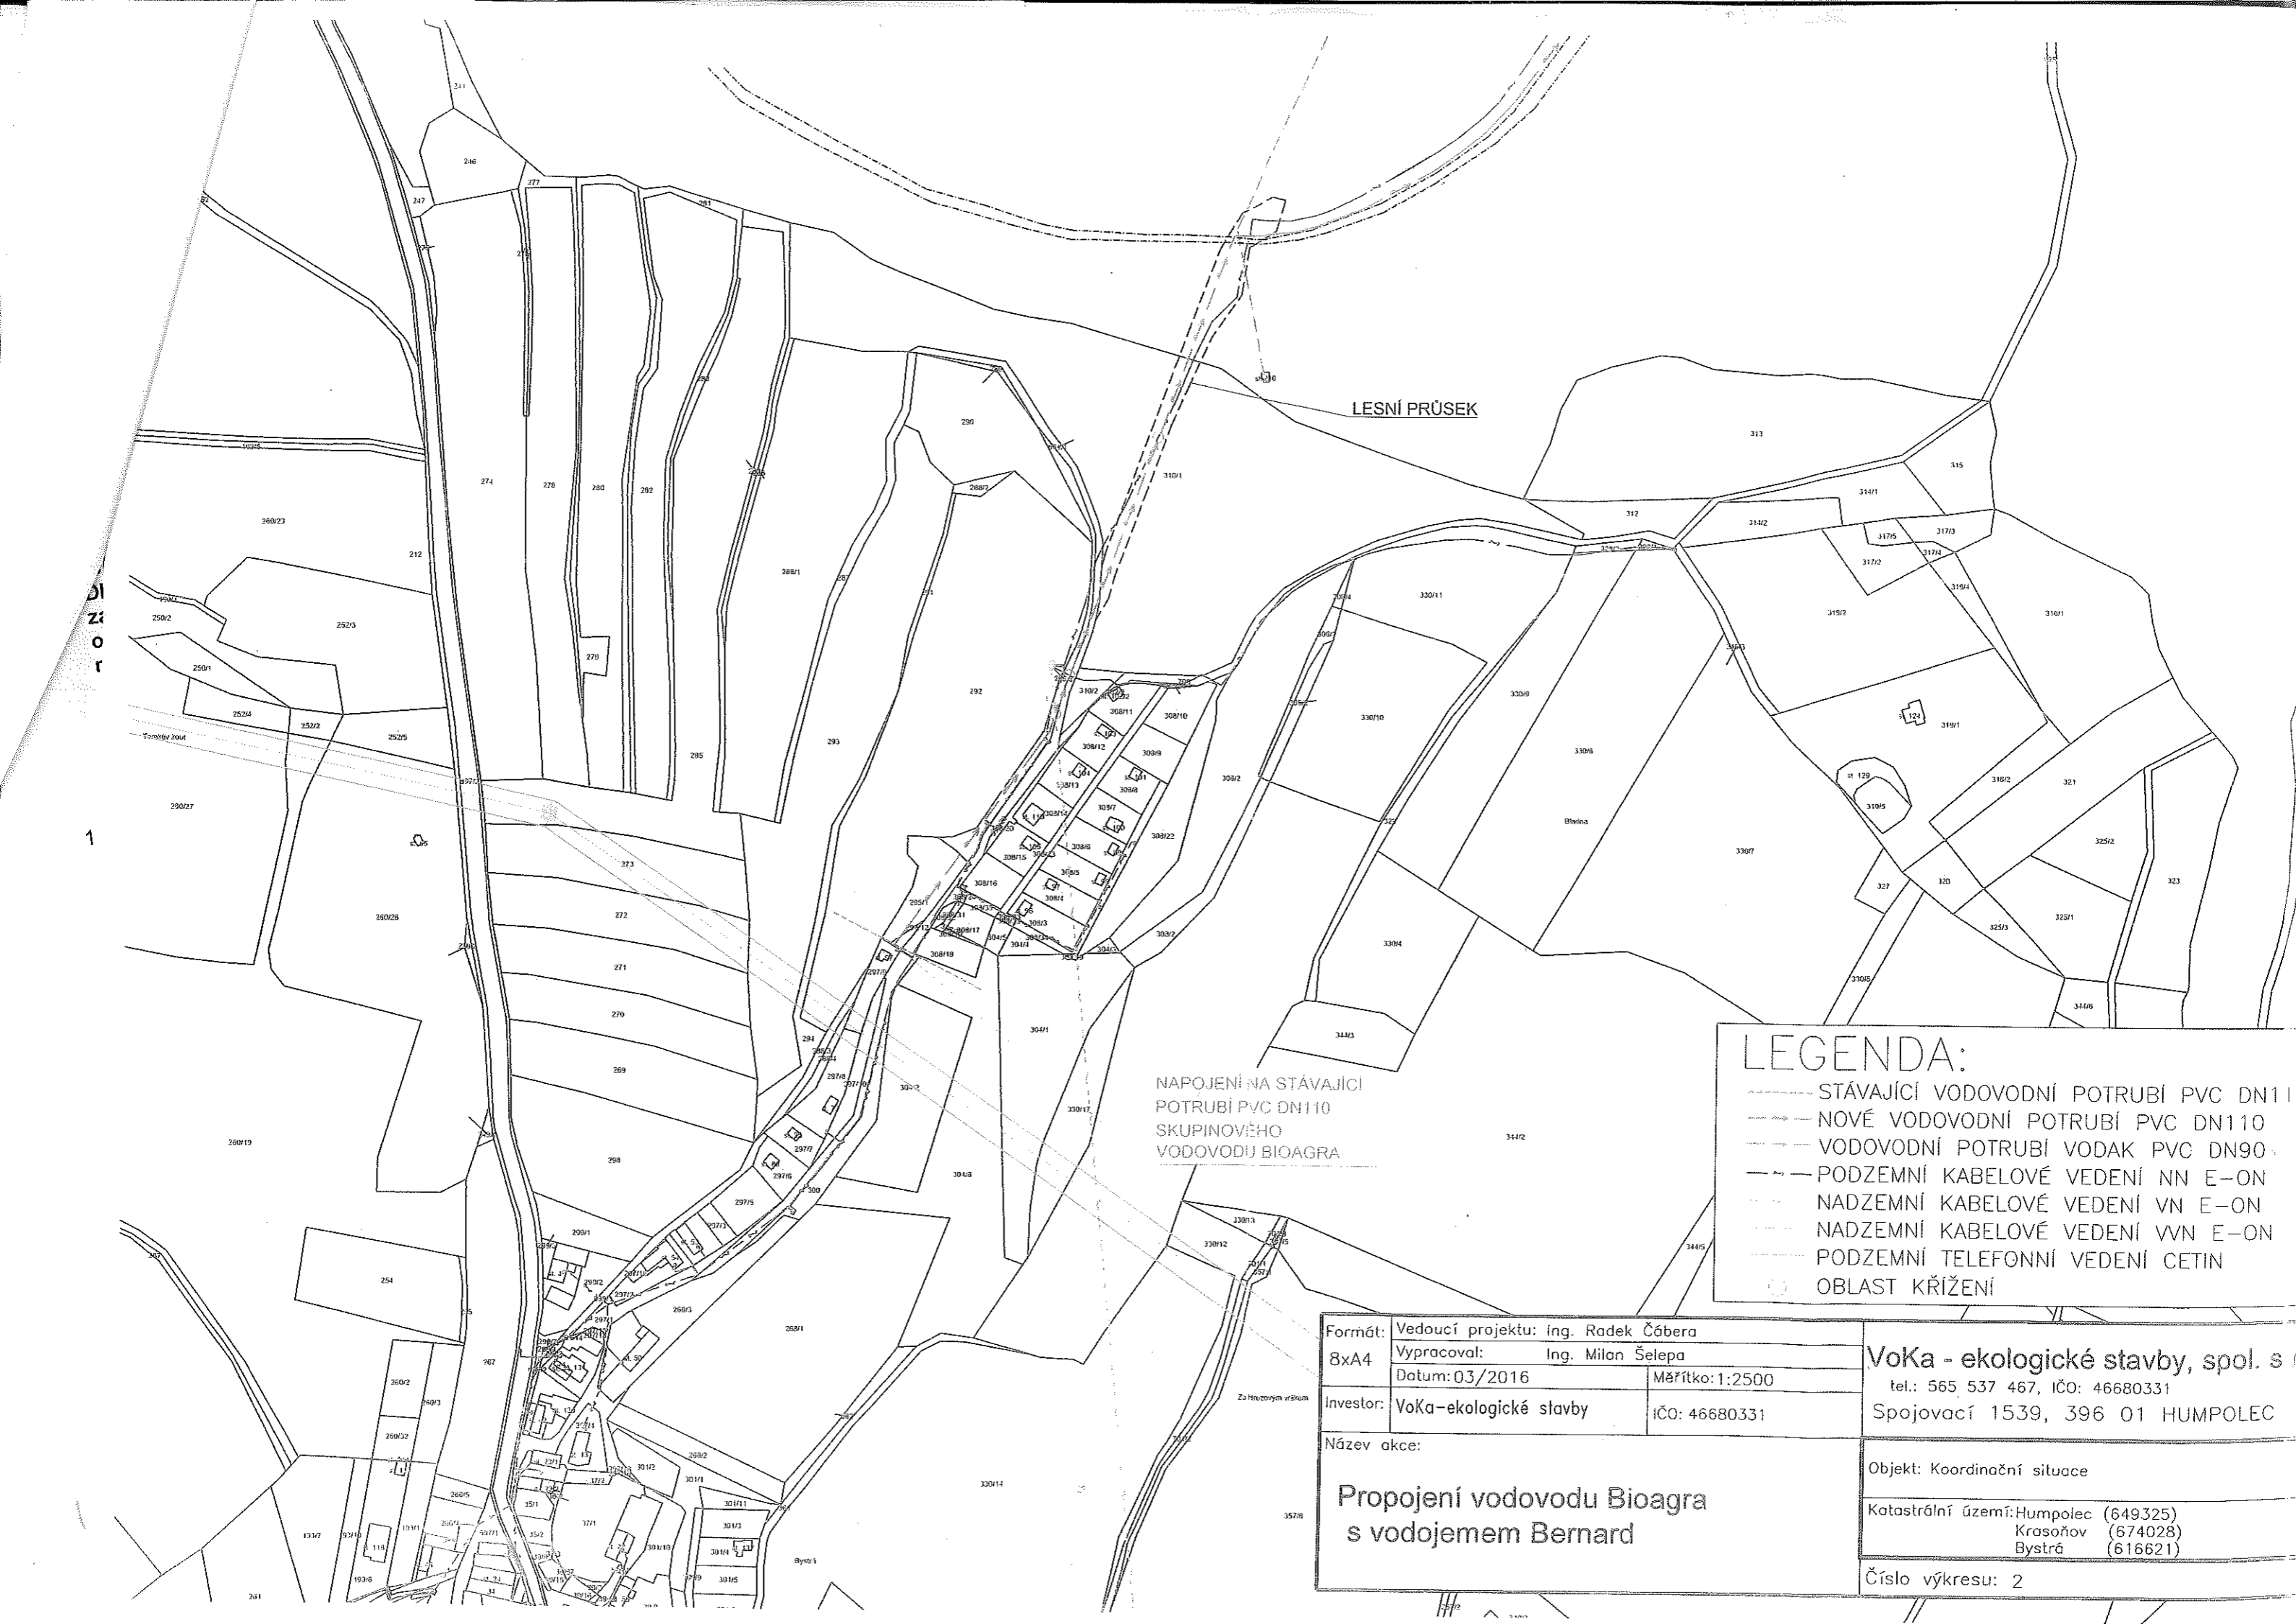

LESNÍ PRŮSEK

NAPOJENÍ NA STÁVAJÍCÍ
POTRUBÍ PVC DN110
SKUPINOVÉHO
VODOVODU BIOAGRA

LEGENDA:

- STÁVAJÍCÍ VODOVODNÍ POTRUBÍ PVC DN110
- NOVÉ VODOVODNÍ POTRUBÍ PVC DN110
- VODOVODNÍ POTRUBÍ VODAK PVC DN90
- PODZEMNÍ KABELOVÉ VEDENÍ NN E-ON
- NADZEMNÍ KABELOVÉ VEDENÍ VN E-ON
- NADZEMNÍ KABELOVÉ VEDENÍ VVN E-ON
- PODZEMNÍ TELEFONNÍ VEDENÍ CETIN
- OBLAST KŘÍŽENÍ

Formát: 8x4	Vedoucí projektu: Ing. Radek Čábera	VoKa - ekologické stavby, spol. s r.o. tel.: 565 537 467, IČO: 46680331 Spojovací 1539, 396 01 HUMPOLEC
Investor: VoKa-ekologické stavby	Vypracoval: Ing. Milan Šelep	
Název akce:	Datum: 03/2016	Měřítko: 1:2500
Propojení vodovodu Bioagra s vodojemem Bernard	IČO: 46680331	
	Objekt: Koordinační situace	
	Katastrální území: Humpolec (649325) Krasoňov (674028) Bystrá (616621)	
Číslo výkresu: 2		



NAPOJENÍ
POTRUBÍ PV
SKUPINOVÉ
VODOVODI

Bystřá

Za Hro...

Podlažní situace M=1:2500



- 1.
- 2.
- 3.
- 4.

PROTLAK POD
KOMUNIKACI-10 m

NAPOJENÍ DO STÁVÁJÍCÍHO
VODOJEMU BERNARD PŘES
ARMATURNÍ KOMORU

PROTLAK POD
DRÁHOU-10 m

VENTIL PRO
ODKALENÍ

AUTOMATICKÝ
VZDUŠNÍK

Sítňovací křepec

2345

AUTOMATICKY
VZDUŠNÍK

PROTLAK POD
KOMUNIKACÍ-10 m

PROTLAK POD
DÁLNICÍ-70 m


23422

2413/1

Bahna

Na vyhlídce



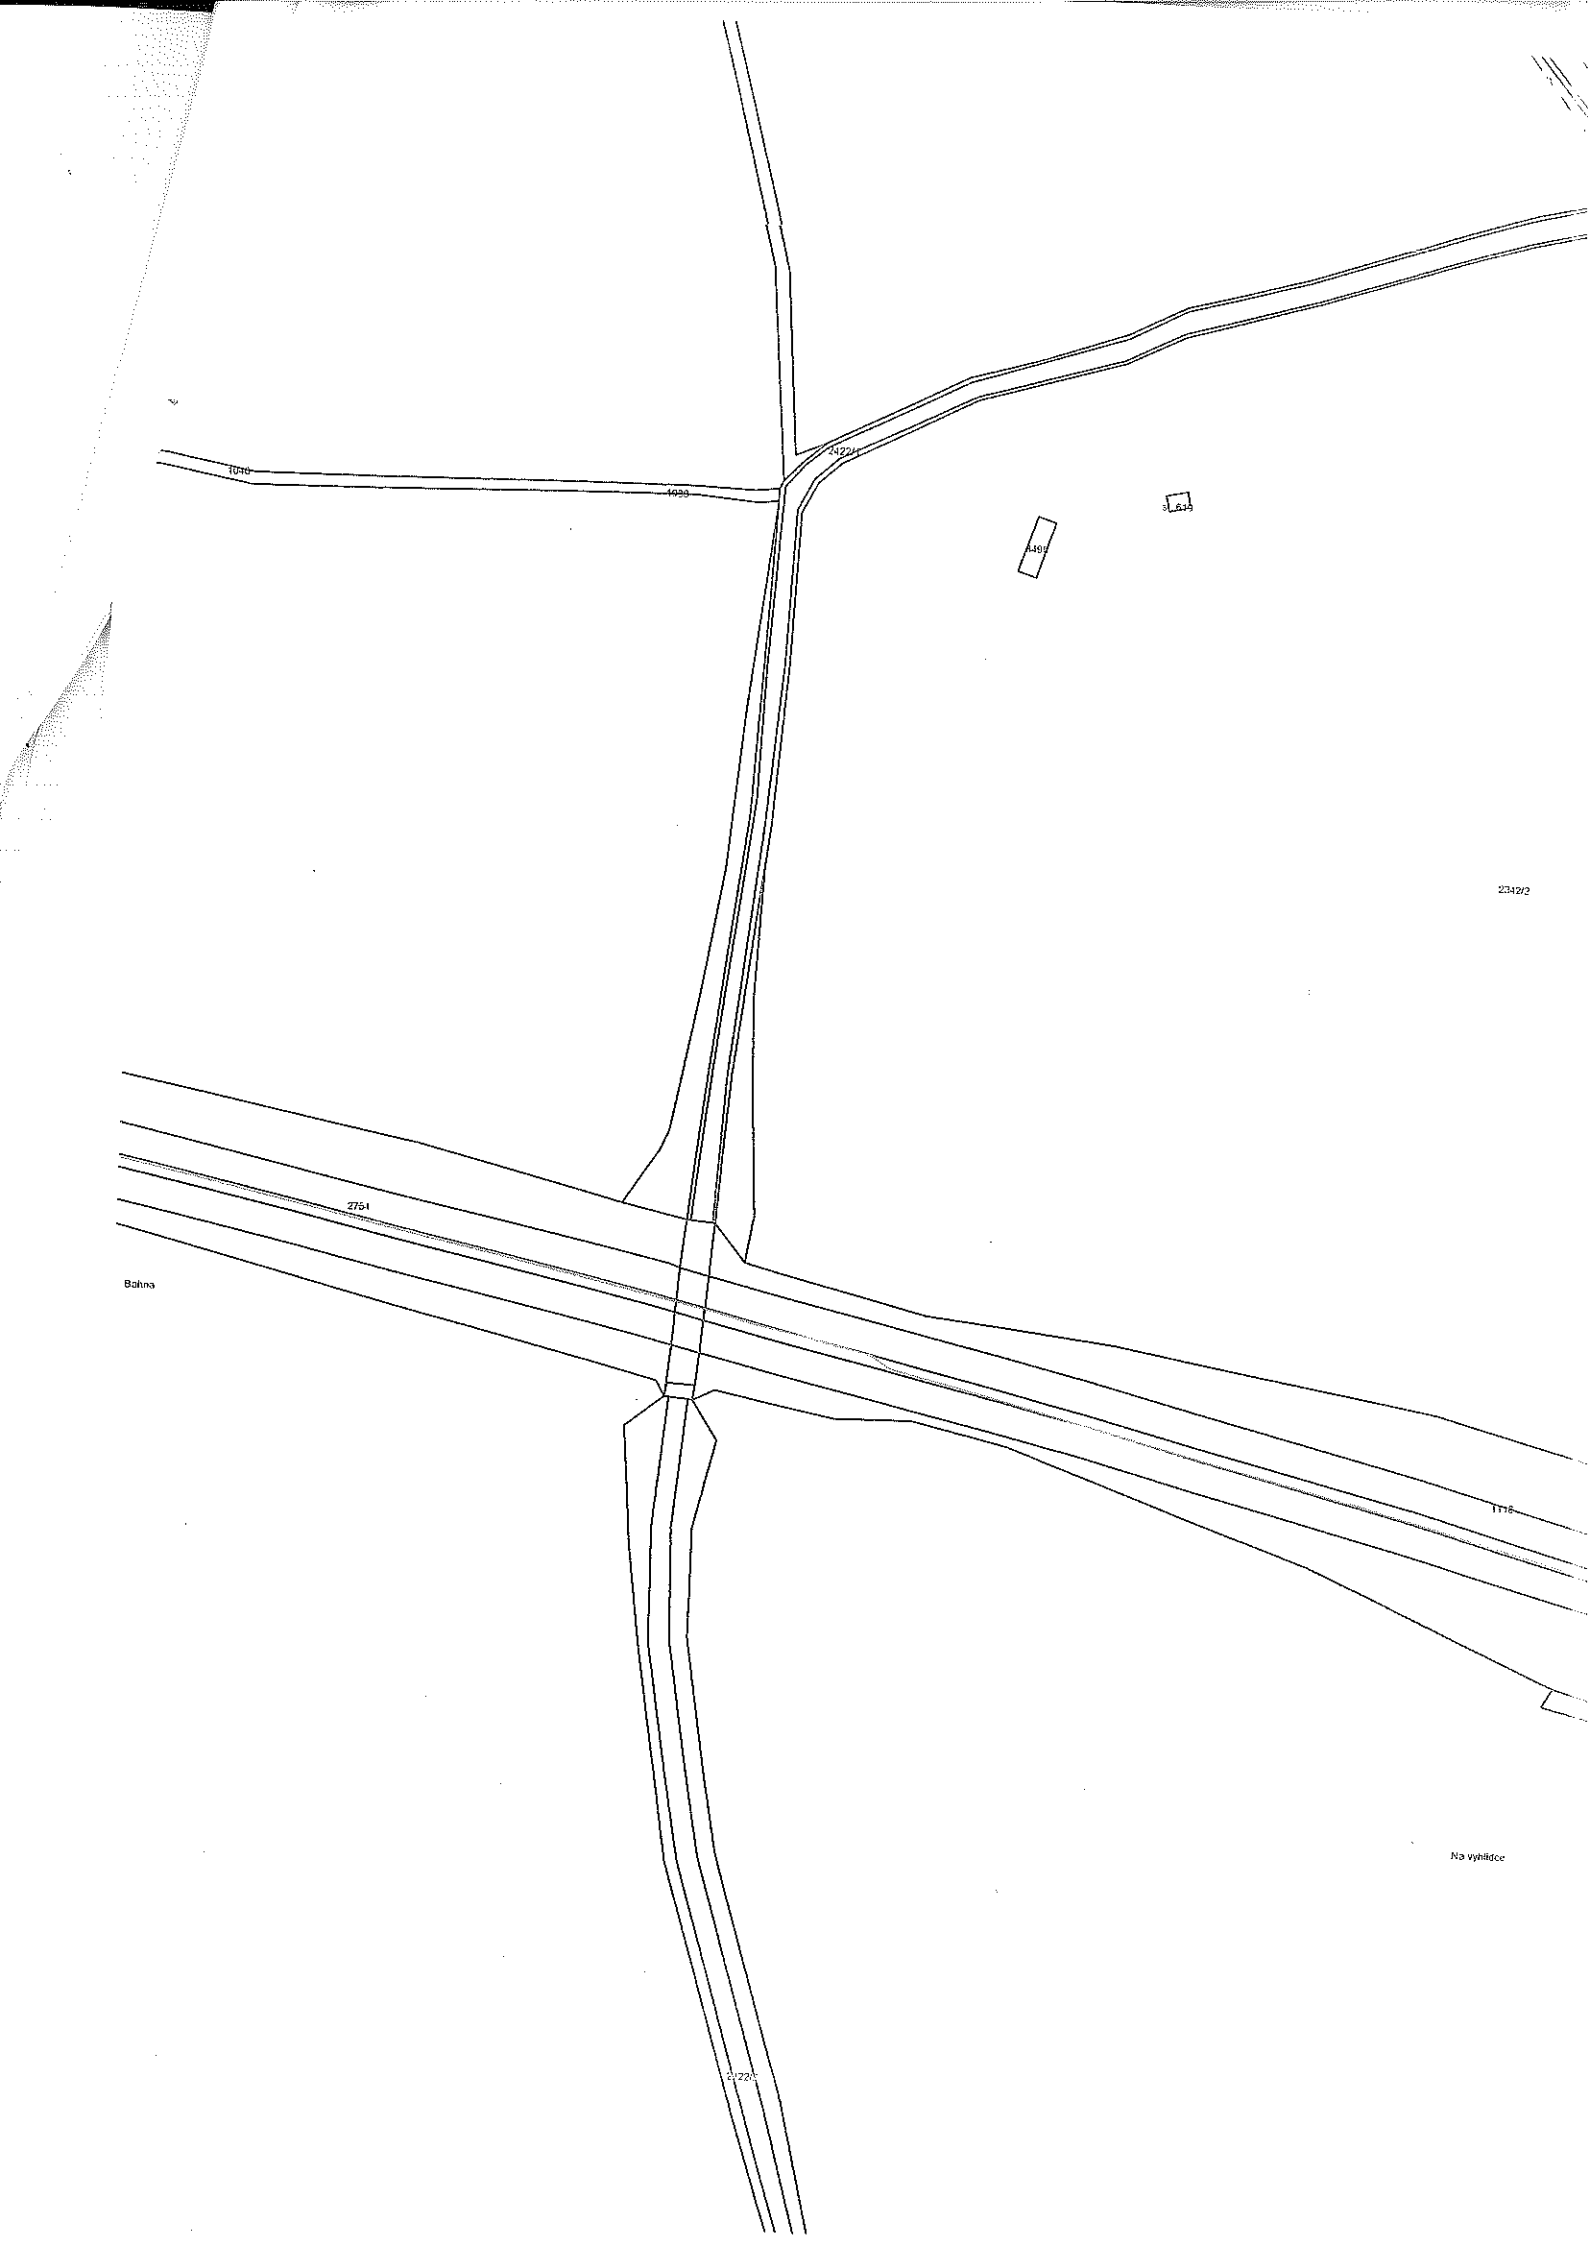

1010

4050

2420

2751

1110

2342/2

Bahna

Na vyhled

489

1.63

2220

14

Krasna vyhlídka

928

522/2

522

521

st. 61

523/2

242

947





LESNÍ PRŮSEK

LESNÍ CESTA

PVC DN110 - 3277 m

14

Krásná vyhlídka

23421

522/2

521

523/2

524/2

522

137

972

Čerňský